


**ГРАФИЧЕСКОЕ ОПИСАНИЕ
МЕСТОПОЛОЖЕНИЯ ГРАНИЦ ПУБЛИЧНОГО СЕРВИТУТА**

1. Местоположения границ публичного сервитута	Самарская область, Волжский район, поселок Самарский, ул. Удачная		
2. Система координат	МСК-63		
3. Метод определения координат	метод спутниковых геодезических измерений		
4. Площадь публичного сервитута	19 кв.м.		
Обозначение характерных точек границы	Координаты, м		Средняя квадратическая погрешность положения характерной точки (M_i), м
	X	Y	
1	2	3	4
1	368846.69	1380640.41	0.1
2	368849.44	1380644.35	0.1
3	368846.16	1380646.64	0.1
4	368843.39	1380642.68	0.1
1	368846.69	1380640.41	0.1

СХЕМА РАСПОЛОЖЕНИЯ ГРАНИЦ ПУБЛИЧНОГО СЕРВИТУТА

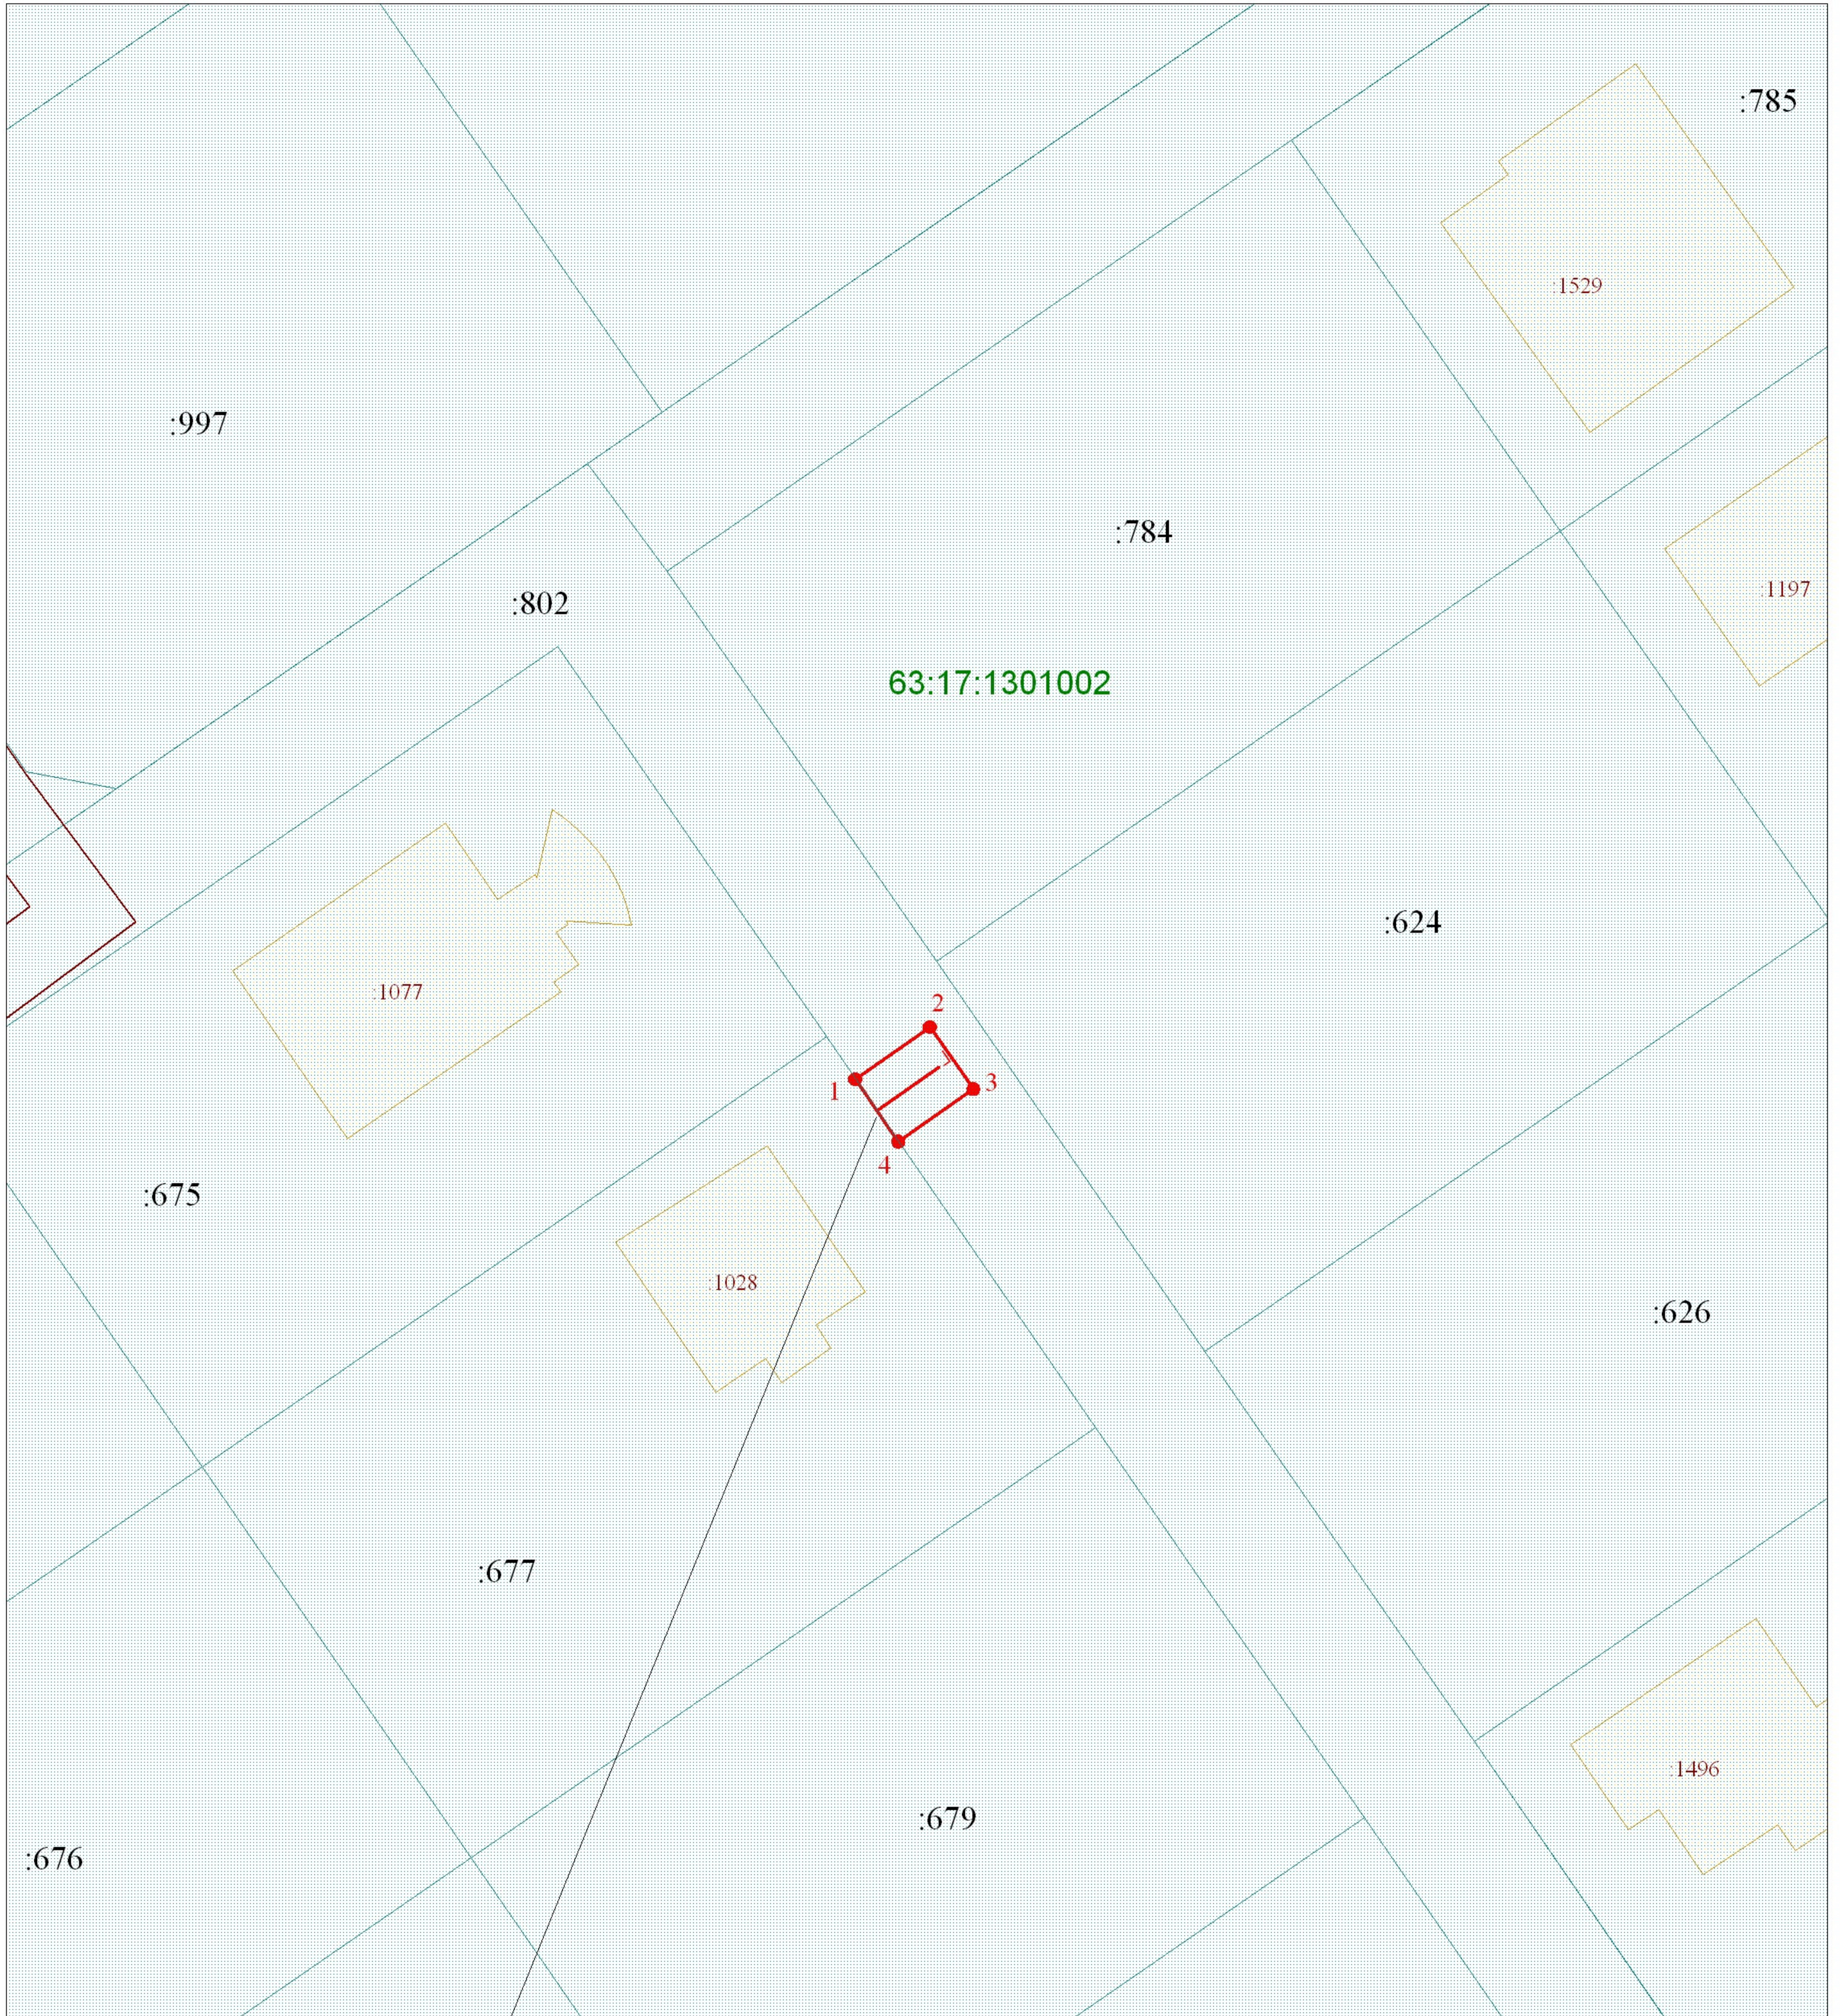

Граница публичного сервитута

Условные обозначения

Масштаб 1:500

	Границы кадастрового квартала	63:17:1301002	Номера кадастрового квартала
	Граница земельных участков включенных в ЕГРН		Граница публичного сервитута
:1263	Надпись кадастрового номера земельного участка		Граница проектного инженерного сооружения
:1781	Надпись кадастрового номера ОКС		Характерная точка границы
	Граница ОКС включенных в ЕГРН	1	Обозначение новой характерной точки