Общество с ограниченной ответственностью
«МРК-С»
Российская Федерация, 443029, г. Самара, ул. Губанова, д.15
ОКПО 96380562, ОГРН 1066311047692, ИНН/КПП 6311088471/631901001
Тел.: (846) 245-45-80; (846) 245-45-23, (846) 245-45-39, факс: (846) 245-45-80
e-mail: samaramrks@mail.ru , сайт: www.mrk-s.ru

Свидетельство СРО № 0965-01/П-176 от 29.06.2017 г.

«Утверждено
приказом Минэнерго России
от «___» _____ 2022 г. №____»

Документация по планировке территории (проект планировки территории, содержащий проект межевания территории) по объекту:

«Участок магистрального нефтепродуктопровода «Уфа-Западное направление» проходящего по Самарской области, DN500, 448,9-451,7км, 474,98-478,6км, 482,28-482,7км, 484-484,3км, 489,91-490,08км, 491,2-514,3км. Туймазинское НУ. Реконструкция»

Титул объекта:
«Участок магистрального нефтепродуктопровода «Уфа-Западное направление» проходящего по Самарской области, DN500, 448,9-451,7км, 474,98-478,6км, 482,28-482,7км, 484-484,3км, 489,91-490,08км, 491,2-514,3км. Туймазинское НУ. Реконструкция».

Приволжский федеральный округ, Самарская область,
Волжский, Кинельский районы, г.о. Кинель

Том 6.
Основная часть проекта межевания территории.
Графическая часть

Генеральный директор ООО «МРК-С»

_____ С.И. Мялькин
«_____»_____2022 г.

2022 г.

РЕГИСТРАЦИОННАЯ КАРТОЧКА ПРОЕКТА

1.	**Адрес строительства**	Приволжский федеральный округ, Самарская область, Волжский, Кинельский районы, г.о. Кинель
2.	**Наименование объекта**	««Участок магистрального нефтепродуктопровода «Уфа-Западное направление» проходящего по Самарской области, DN500, 448,9-451,7км, 474,98-478,6км, 482,28-482,7км, 484-484,3км, 489,91-490,08км, 491,2-514,3км. Туймазинское НУ. Реконструкция»
3.	**Основание для разработки документации по планировке территории**	Приказ АО «Транснефть - Урал» № 1622 от 06.08.2021 г. «О подготовке документации по планировке территории»
4.	**Заказчик**	АО «Транснефть – Урал» Тел.: (347) 279-25-25, 273-92-16
5.	**Проектная организация**	ООО «МРК-С» Тел.: (846) 245-45-80; 245-45-23, 245-45-39
6.	**Вид разрабатываемой документации по планировке территории**	Проект планировки территории, содержащий проект межевания территории
7.	**Наименование планируемых работ в отношении проектируемого объекта**	Реконструкция
8.	**Общая площадь земельных участков под размещение объекта**	171,2875 га
9.	**Намечаемые сроки строительства**	2024-2025 гг.
10.	**Авторы проекта**	Заместитель директора Ю.А. Зайцева Главный инженер проекта А.А. Сидоров Главный специалист Е.Р. Фомичева Инженер землеустроитель Т.Н. Спирина Инженер-землеустроитель А.В. Уткина

СПИСОК УЧАСТНИКОВ ПРОЕКТИРОВАНИЯ

Заместитель директора ООО «МРК-С»	Ю.А. Зайцева
Главный инженер проекта ООО «МРК-С»	А.А. Сидоров
Главный специалист ООО «МРК-С»	Е.Р. Фомичева
Инженер землеустроитель ООО «МРК-С»	Т.Н. Спирина
Инженер-землеустроитель ООО «МРК-С»	А.В. Уткина

СОСТАВ ПРОЕКТА

№№ п/п	Наименование	Масштаб
Том 1. Основная часть проекта планировки территории. Положение о размещении объекта трубопроводного транспорта		
1	Сведения о размещении объекта на территории	-
Том 2. Основная часть проекта планировки территории. Графическая часть.		
1	Чертеж красных линий	Не требуется
	Приложение: Перечень координат характерных точек красных линий	-
2	Чертеж границ зон планируемого размещения линейных объектов	1:200000, 1:2000, 1:1000
	Приложение 1. Перечень координат характерных точек границ зон планируемого размещения линейных объектов	-
	Приложение 2. Перечень координат характерных точек границ зон планируемого размещения демонтажа	-
	Приложение 3. Перечень координат характерных точек границ зон планируемого размещения временных зданий и сооружений	-
3	Чертеж границ зон планируемого размещения линейных объектов, подлежащих переносу (переустройству) из зон планируемого размещения линейных объектов	Не требуется
Том 3. Материалы по обоснованию проекта планировки территории. Пояснительная записка		
1	Исходная разрешительная документация	-
	Обоснование размещения проектируемого объекта	-
3	Предложения по внесению изменений и дополнений в документы территориального планирования и правила землепользования и застройки	-
4	Сведения о пересечениях проектируемого объекта с другими объектами капитального строительства	-
5	Состав материалов и результаты инженерных изысканий	-
Том 4. Материалы по обоснованию проекта планировки территории. Графическая часть		
1	Схема расположения элементов планировочной структуры (территорий, занятых линейными объектами и (или) предназначенных для размещения линейных объектов)	1:200000, 1:25000
2	Схема использования территории в период подготовки проекта планировки территории	1:200000, 1:2000, 1:1000
3	Схема организации улично-дорожной сети и движения транспорта	Не требуется (п. 21 Постановление Правительства РФ от 12 мая 2017 г. № 564)
4	Схема вертикальной планировки территории, инженерной подготовки и инженерной защиты территории	Не требуется Приказ Минстроя России от 25.04.2017 № 740/пр
5	Схема границ территорий объектов культурного наследия	Не требуется

		(п. 23 Постановление Правительства РФ от 12 мая 2017 г. № 564)
6	Схема границ зон с особыми условиями использования территорий, особо охраняемых природных территорий, лесничеств	1:200000, 1:2000, 1:1000
	Приложение: Перечень координат характерных точек границ зон с особыми условиями использования территорий проектируемых объектов	-
7	Схема границ территорий, подверженных риску возникновения чрезвычайных ситуаций природного и техногенного характера (пожар, взрыв, химическое, радиоактивное заражение, затопление, подтопление, оползень, карсты, эрозия и т.д.)	1:200000, 1:2000, 1:1000
8	Схема конструктивных и планировочных решений	1:200000, 1:2000, 1:1000
Том 5. Основная часть проекта межевания территории. Текстовая часть		
1	Текстовая часть проекта межевания территории	-
Том 6. Основная часть проекта межевания территории. Графическая часть.		
1	Чертеж межевания территории	1:200000, 1:2000, 1:1000
2	Приложение: Перечень координат характерных точек образуемых земельных участков и/или частей земельных участков	-
Том 7. Материалы по обоснованию проекта межевания территории		
1	Пояснительная записка	-
2	Чертеж по обоснованию проекта межевания территории	1:200000, 1:2000, 1:1000
	Приложение. Перечень координат характерных точек границ зон публичного сервитута	-

СОДЕРЖАНИЕ

Наименование			Стр.
Проект планировки территории			
Том 1. Основная часть проекта планировки территории. Положение о размещении объектов трубопроводного транспорта			
1	Сведения о размещении объекта на территории		11
1.1	Наименование, основные характеристики (категория, протяженность, проектная мощность, пропускная способность, грузонапряженность, интенсивность движения) и назначение планируемых для размещения линейных объектов (в том числе до реконструкции), а также линейных объектов, подлежащих реконструкции в связи с изменением их местоположения		11
1.2	Сведения об основных положениях документов территориального планирования, предусматривающего размещение линейных объектов		24
1.3	Перечень субъектов Российской Федерации, перечень муниципальных районов, городских округов в составе субъектов Российской Федерации, перечень поселений, населенных пунктов, внутригородских территорий городов федерального значения, на территориях которых устанавливаются зоны планируемого размещения линейных объектов		25
1.4	Номера кадастровых кварталов, на которых предполагается размещение объекта		25
1.5	Перечень конструктивных элементов и объектов капитального строительства (ОКС), являющихся неотъемлемой технологической частью проектируемого линейного объекта		27
1.6.	Предельные параметры разрешенного строительства, реконструкции ОКС, входящих в состав линейных объектов в границах зон их планируемого размещения		27
	1.6.1	Предельное количество этажей и (или) предельная высота объектов капитального строительства, входящих в состав линейных объектов, в границах зон их планируемого размещения	29
	1.6.2	Максимальный процент застройки каждой зоны планируемого размещения ОКС, входящих в состав линейных объектов, определяемый как отношение площади зоны планируемого размещения ОКС, входящего в состав линейного объекта, которая может быть застроена, ко всей площади этой зоны	30
	1.6.3	Минимальные отступы от границ земельных участков в целях определения мест допустимого размещения ОКС, которые входят в состав линейных объектов и за пределами которых запрещено строительство таких объектов, в границах каждой зоны планируемого размещения объектов капитального строительства, входящих в состав линейных объектов	30
1.7	Требования к архитектурным решениям ОКС, входящих в состав линейных объектов, в границах каждой зоны планируемого размещения таких объектов, расположенной в границах территории исторического поселения федерального или регионального значения, с указанием:		30
	1.7.1	Требований к цветовому решению внешнего облика таких объектов	30
	1.7.2	Требований к строительным материалам, определяющим внешний облик таких объектов	31
	1.7.3	Требований к объемно-пространственным, архитектурно-стилистическим и иным характеристикам таких объектов, влияющим на их внешний облик и (или) на композицию, а также на силуэт застройки исторического поселения	31
1.8.	Информация о необходимости осуществления мероприятий по защите сохраняемых ОКС (здание, строение, сооружение, объекты, строительство которых не завершено), существующих и строящихся на момент подготовки проекта планировки территории,		32

	а также ОКС, планируемых к строительству в соответствии с ранее утвержденной документацией по планировке территории, от возможного негативного воздействия в связи с размещением линейных объектов		
1.9.	Информация о необходимости осуществления мероприятий по сохранению объектов культурного наследия от возможного негативного воздействия в связи с размещением линейных объектов		34
1.10	Информация о необходимости осуществления мероприятий по охране окружающей среды		34
1.11	Информация о необходимости осуществления мероприятий по защите территории от чрезвычайных ситуаций природного и техногенного характера, в том числе по обеспечению пожарной безопасности и гражданской обороне		50
1.12	Характеристика планируемого развития территории, включая		63
	1.12.1	Сведения о территориях общего пользования, в случае их образования	63
	1.12.2	Сведения об устанавливаемом виде разрешенного использования территории земельных участков, предназначенных для размещения проектируемого объекта (объектов)	64
	Приложение 1. Перечень координат характерных точек границ зон планируемого размещения линейных объектов		65
	Приложение 2. Перечень координат характерных точек границ зон планируемого размещения демонтажа		79
	Приложение 3. Перечень координат характерных точек границ зон планируемого размещения временных зданий и сооружений		85
Том 2. Основная часть проекта планировки территории. Графическая часть			
1	Чертеж границ зон планируемого размещения линейных объектов		11
	Приложение 1. Перечень координат характерных точек границ зон планируемого размещения линейных объектов		87
	Приложение 2. Перечень координат характерных точек границ зон планируемого размещения демонтажа		101
	Приложение 3. Перечень координат характерных точек границ зон планируемого размещения временных зданий и сооружений		107
Том 3. Материалы по обоснованию проекта планировки территории. Пояснительная записка			
1	Исходная разрешительная документация		11
1.1.	Распорядительные документы (постановления, распоряжения), разрешения, технические условия, согласования в соответствии с частью 12 статьи 45 Градостроительного кодекса Российской Федерации, а также иные документы, полученные от уполномоченных государственных органов, и специализированных организаций, необходимые для разработки, согласования проектной документации и строительства проектируемого объекта (объектов)		11
1.2	Выписки из государственного кадастра недвижимости, в соответствии с которыми выполнены графические материалы,		13
1.3	Исходные данные, используемые при подготовке проекта планировки территории, решение о подготовке документации по планировке территории с приложением утвержденного задания		13
2	Обоснование размещения проектируемого объекта		14
2.1.	Описание природно-климатических условий территории, в отношении которой разрабатывается проект планировки территории		14
2.2.	Обоснование определения границ зон планируемого размещения линейных объектов		28
2.3.	Обоснование определения границ зон планируемого размещения линейных объектов, подлежащих реконструкции в связи с изменением их местоположения		29
2.4.	Обоснование определения предельных параметров застройки территории в границах		29


	зон планируемого размещения объектов капитального строительства, проектируемых в составе линейных объектов	
3	Предложения по внесению изменений и дополнений в документы территориального планирования и правила землепользования и застройки	30
4	Сведения о пересечениях проектируемого объекта с другими объектами капитального строительства	31
4.1.	Ведомость пересечений границ зон планируемого размещения линейного объекта (объектов) с сохраняемыми объектами капитального строительства (здание, строение, сооружение, объект, строительство которого не завершено), существующими и строящимися на момент подготовки проекта планировки территории	31
4.2.	Ведомость пересечений границ зон планируемого размещения линейного объекта (объектов) с объектами капитального строительства, строительство которых запланировано в соответствии с ранее утвержденной документацией по планировке территории	91
4.3.	Ведомость пересечений границ зон планируемого размещения линейного объекта (объектов) с водными объектами (в том числе с водотоками, водоемами, болотами и т.д.).	91
5	Состав материалов и результаты инженерных изысканий	93
5.1.	Программа и задание на проведение инженерных изысканий, используемые при подготовке проекта планировки территории	95
5.2.	Документы, подтверждающие соответствие лиц, выполнивших инженерные изыскания требованиям части 2 статьи 47 Градостроительного кодекса Российской Федерации	191
5.3.	Документ о выполненных инженерных изысканиях, содержащий материалы в текстовой форме отражающий сведения о задачах инженерных изысканий, о местоположении территории, на которой планируется осуществлять строительство, реконструкцию объекта капитального строительства, о видах, об объеме, о способах и о сроках проведения работ по выполнению инженерных изысканий в соответствии с программой инженерных изысканий, о качестве выполненных инженерных изысканий, о результатах комплексного изучения природных и техногенных условий указанной территории, в том числе о результатах изучения, оценки и прогноза возможных изменений природных и техногенных условий указанной территории применительно к объекту капитального строительства при осуществлении строительства, реконструкции такого объекта и после их завершения и о результатах оценки влияния строительства, реконструкции такого объекта на другие объекты капитального строительства	200
	Приложения. Перечень приложений, включенных в раздел	201
Том 4. Материалы по обоснованию проекта планировки территории. Графическая часть		
1	Схема расположения элементов планировочной структуры (территорий, занятых линейными объектами и (или) предназначенных для размещения линейных объектов)	11
2	Схема использования территории в период подготовки проекта планировки территории	18
3	Схема границ зон с особыми условиями использования территорий, особо охраняемых природных территорий, лесничеств	94
	Приложение: Перечень координат характерных точек границ зон с особыми условиями использования территорий проектируемых объектов	172
4	Схема границ территорий, подверженных риску возникновения чрезвычайных ситуаций природного и техногенного характера (пожар, взрыв, химическое, радиоактивное заражение, затопление, подтопление, оползень, карсты, эрозия и т.д.)	180
5	Схема конструктивных и планировочных решений	257

Проект межевания территории			
Том 5. Основная часть проекта межевания территории. Текстовая часть			
1	Перечень и сведения о площади образуемых земельных участков, в том числе возможные способы их образования		13
2	Перечень и сведения о площади образуемых земельных участков, которые будут отнесены к территориям общего пользования или имуществу общего пользования		52
3	Перечень и сведения о площади образуемых земельных участков, в том числе в отношении которых предполагаются резервирование и (или) изъятие для государственных или муниципальных нужд		52
4	Вид разрешенного использования образуемых земельных участков в соответствии с проектом планировки территории в случаях, предусмотренных Градостроительным кодексом Российской Федерации		52
5	Целевое назначение лесов, вид (виды) разрешенного использования лесного участка, количественные и качественные характеристики лесного участка, сведения о нахождении лесного участка в границах особо защитных участков лесов		53
6	Информация о правообладателях земельных участков		59
7	Категория земель		59
8	Адресные характеристики земельных участков		60
9	Площадь исходных земельных участков		60
10	Сведения о границах территории, в отношении которой утвержден проект межевания, содержащие перечень координат характерных точек этих границ в системе координат, используемой для ведения Единого государственного реестра недвижимости		60
Том 6. Основная часть проекта межевания территории. Графическая часть			
1	Чертеж межевания территории		11
	Приложение: Перечень координат характерных точек образуемых земельных участков и/или частей земельных участков		87
Том 7. Материалы по обоснованию проекта межевания территории			
1	Пояснительная записка		11
	1.1	Обоснование определения местоположения границ образуемого земельного участка с учетом соблюдения требований к образуемым земельным участкам, в том числе требований к предельным (минимальным и (или) максимальным) размерам земельных участков	12
	1.2	Обоснование способа образования земельного участка	12
	1.3	Обоснование определения размеров образуемого земельного участка	14
	1.4	Обоснование определения границ публичного сервитута, подлежащего установлению в соответствии с законодательством Российской Федерации	14
2	Чертеж по обоснованию проекта межевания территории		24
	Приложение: Перечень координат характерных точек границ зон публичного сервитута		102

ПРОЕКТ МЕЖЕВАНИЯ ТЕРРИТОРИИ.
ТОМ 6. ОСНОВНАЯ ЧАСТЬ ПРОЕКТА МЕЖЕВАНИЯ ТЕРРИТОРИИ.
ГРАФИЧЕСКАЯ ЧАСТЬ

Схема расположения листов для Чертежа межевания территории для размещения объекта:
«Участок магистрального нефтепродуктопровода «Уфа-Западное направление» проходящего по Самарской области,
DN500, 448,9-451,7км, 474,98-478,6км, 482,28-482,7км, 484-484,3км, 489,91-490,08км, 491,2-514,3км. Туймазинское НУ. Реконструкция»

Ситуационная схема размещения объекта М 1:400000

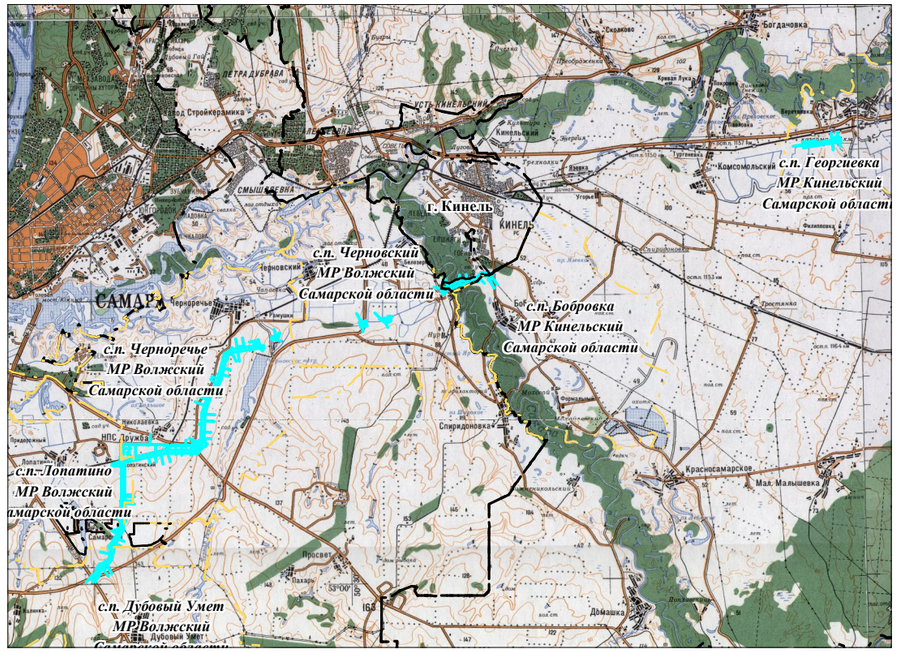


Условные обозначения:

- граница сельского поселения
- граница населенного пункта
- 63:17:0803005:ЗУ1(1) — граница и условный номер образуемого земельного участка
- 63:17:0704004:238/чзу1 — граница и условный номер изменяемых земельных участков (образуемых частей земельных участков)
- ПВО1(1) — граница и условный номер земельного участка, не требующего проведения кадастровых работ
- 44 — номер характерной точки границы образуемого земельного участка и(или) образуемой части земельного участка
- граница территории, в отношении которой утвержден проект межевания территории
- 44 — поворотная точка границы территории, в отношении которой утвержден проект межевания территории
- границы публичных сервитутов, подлежащих установлению в соответствии с законодательством Российской Федерации

Границы существующих и планируемых элементов планировочной структуры:

- территория, занятая линейным объектом и (или) предназначенная для размещения линейного объекта, за исключением элементов улично-дорожной сети
- улично-дорожная сеть
- территория общего пользования

Схема расположения листов:

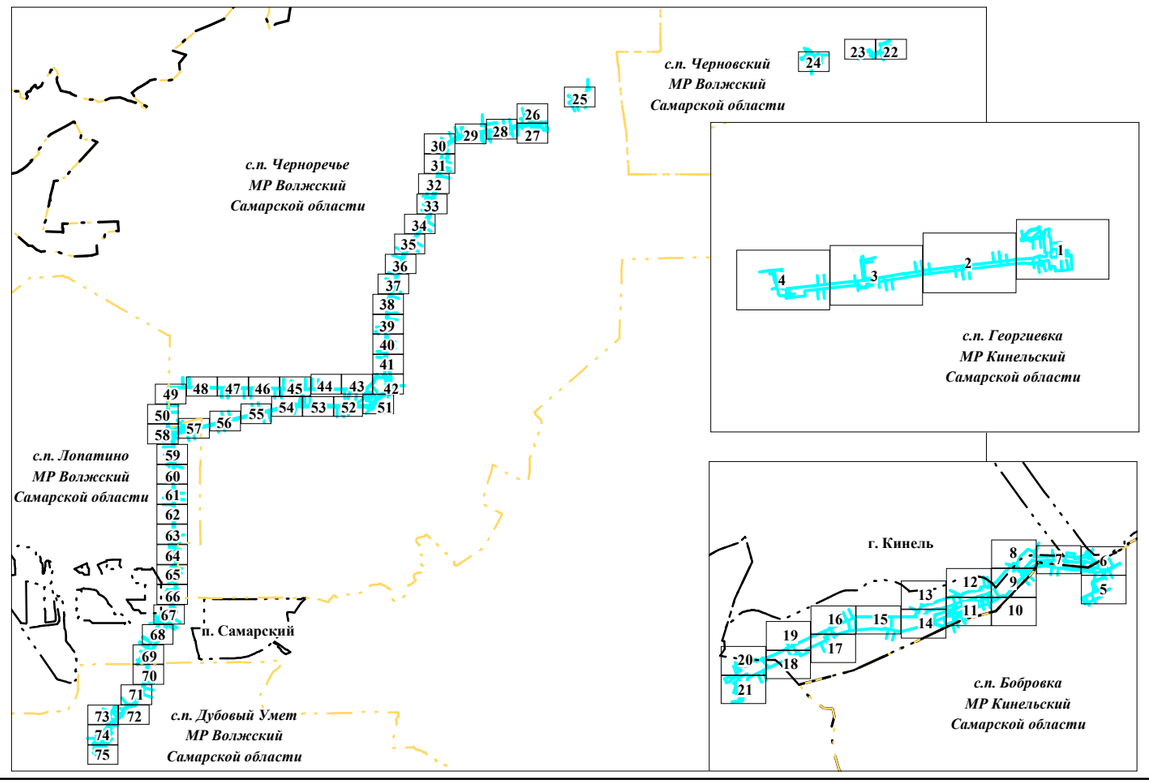

ПРИМЕЧАНИЕ:
Утвержденные в составе проекта планировки территории, устанавливаемые, изменяемые или отменяемые в соответствии с пунктом 2 части 2 статьи 43 Градостроительного кодекса Российской Федерации красные линии – отсутствуют (основание: - письмо Администрации городского округа Кинель Самарской области от 04.10.2022г. №5799, письмо Администрации муниципального района Кинельский Самарской области от 24.10.2022 г. №в-4227).

Линии отступа от красных линий, в целях определения места, допустимого размещения зданий, строений, сооружений - отсутствуют.

Земельные участки в отношении которых предполагается резервирование и (или) изъятие для государственных или муниципальных нужд - отсутствуют.

Границы земельных участков, образование которых предусмотрено схемой расположения земельного участка или земельных участков на кадастровом плане территории, срок действия которой не истек - отсутствуют.

Сведения об изменяемых земельных участках - представлены в разделе 1 Тома 5 Документации по планировке территории.


Неотъемлемой частью является перечень координат характерных точек образуемых земельных участков или частей земельных участков.

«Магистральные трубопроводы», составляющей 100 м (DN св. 300 до 500);
- по границе отвода проектируемого электрического кабеля 0,4 кВ (по 3 м от оси);
- по охранной зоне Земляных амбаров для аварийного выпуска продукции (50 м от границ объектов), согласно п.4.1 Правил охраны магистральных трубопроводов (утв. Постановлением № 9 от 24.04.1992 Госгортехнадзора России)
- в отношении временных объектов - по границам отвода соответствующих объектов.

Изм.	Кол.уч.	Лист	№ док.	Подпись	Дата	**Самарская область, Кинельский район, Волжский район**			
						Документация по планировке территории (проект планировки территории) для размещения объекта: «Участок магистрального нефтепродуктопровода «Уфа-Западное направление» проходящего по Самарской области, DN500, 448,9-451,7км, 474,98-478,6км, 482,28-482,7км, 484-484,3км, 489,91-490,08км, 491,2-514,3км. Туймазинское НУ. Реконструкция»			
Зам.директора		Зайцева Ю.А.				**Заказчик:** АО "Транснефть - Урал"	Стадия	Лист	Листов
Глав. спец.		Фомичева Е.Р.					П		75
Разработал		Мячина Е.М.							
						Чертеж межевания территории	ООО "МРК-С"		
						Масштаб 1:2000, 1:1000 (Формат А3)			

Взам. инв. №
Подпись и дата
Инв.№ подл.

Чертеж межевания территории для размещения объекта: «Участок магистрального нефтепродуктопровода «Уфа-Западное направление» проходящего по Самарской области, DN500, 448,9-451,7км, 474,98-478,6км, 482,28-482,7км, 484-484,3км, 489,91-490,08км, 491,2-514,3км. Туймазинское НУ. Реконструкция»

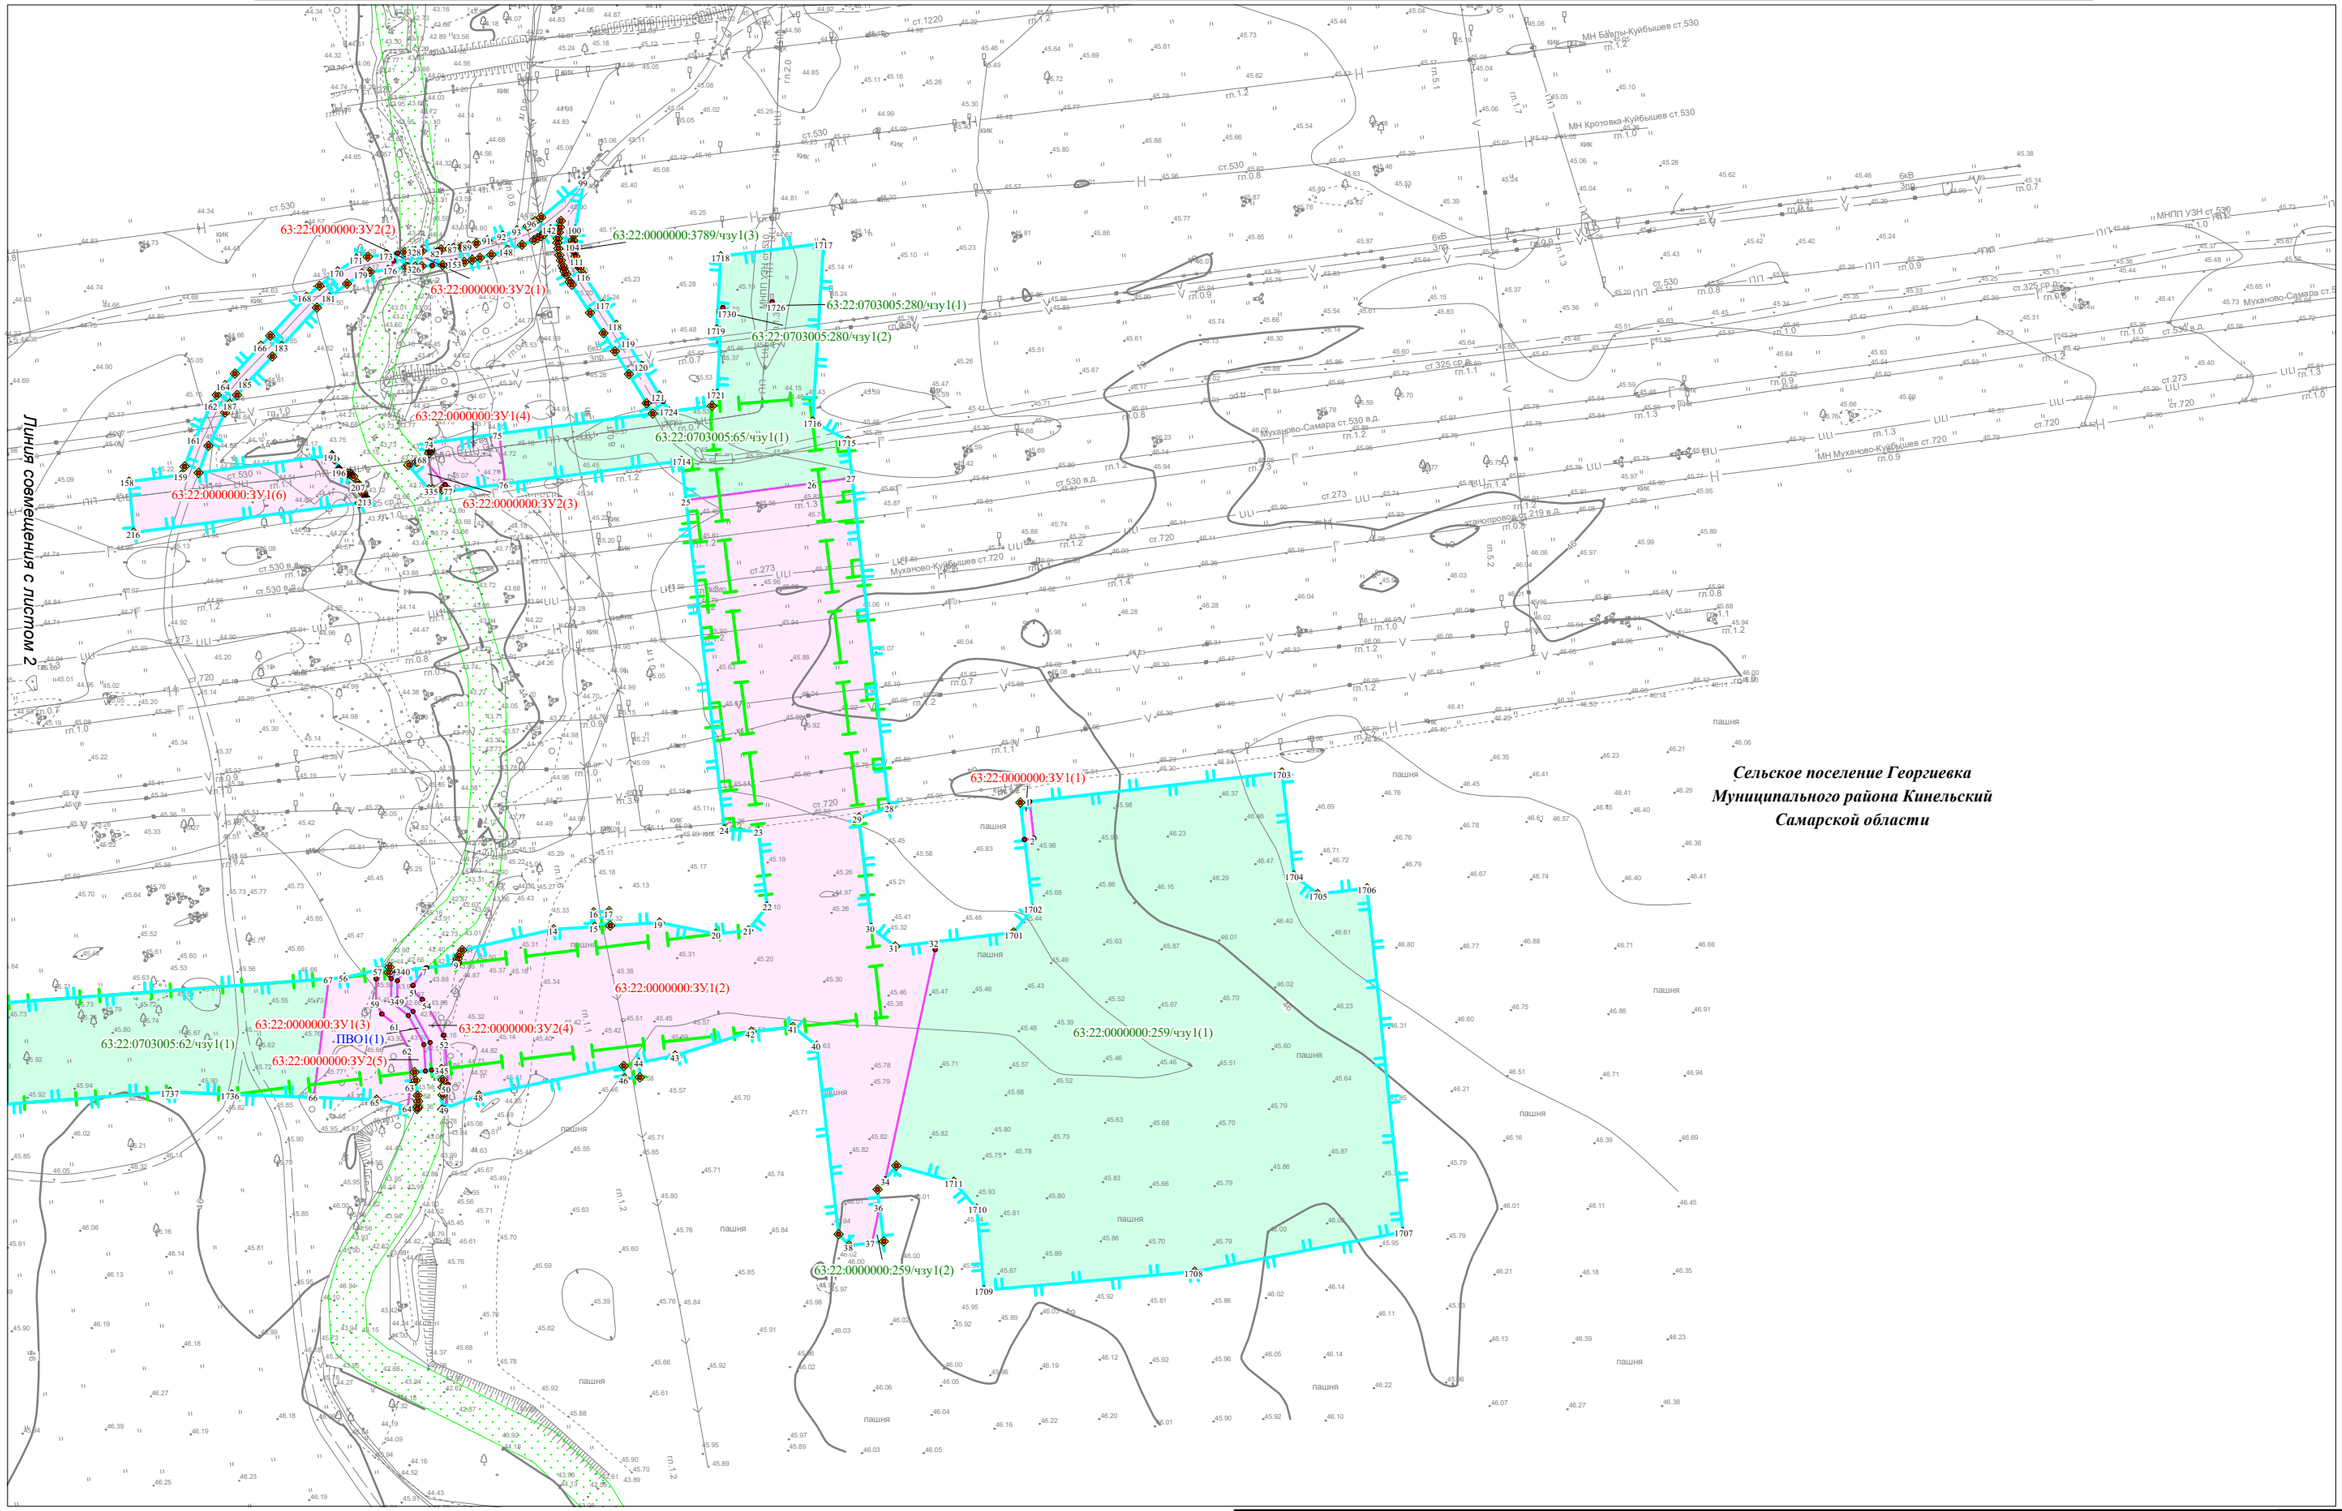

Условные обозначения представлены на Схеме расположения листов для Чертежа межевания территории

Изм.	Кол.уч.	Лист	N док.	Подпись	Дата

Чертеж межевания территории
Масштаб 1:2000
(Формат А3)


Лист 1

Взам. инв. №

Подпись и дата

Инв.№ подл.

Чертеж межевания территории для размещения объекта: «Участок магистрального нефтепродуктопровода «Уфа-Западное направление»
проходящего по Самарской области, DN500, 448,9-451,7км, 474,98-478,6км, 482,28-482,7км, 484-484,3км, 489,91-490,08км, 491,2-514,3км. Туймазинское НУ. Реконструкция»

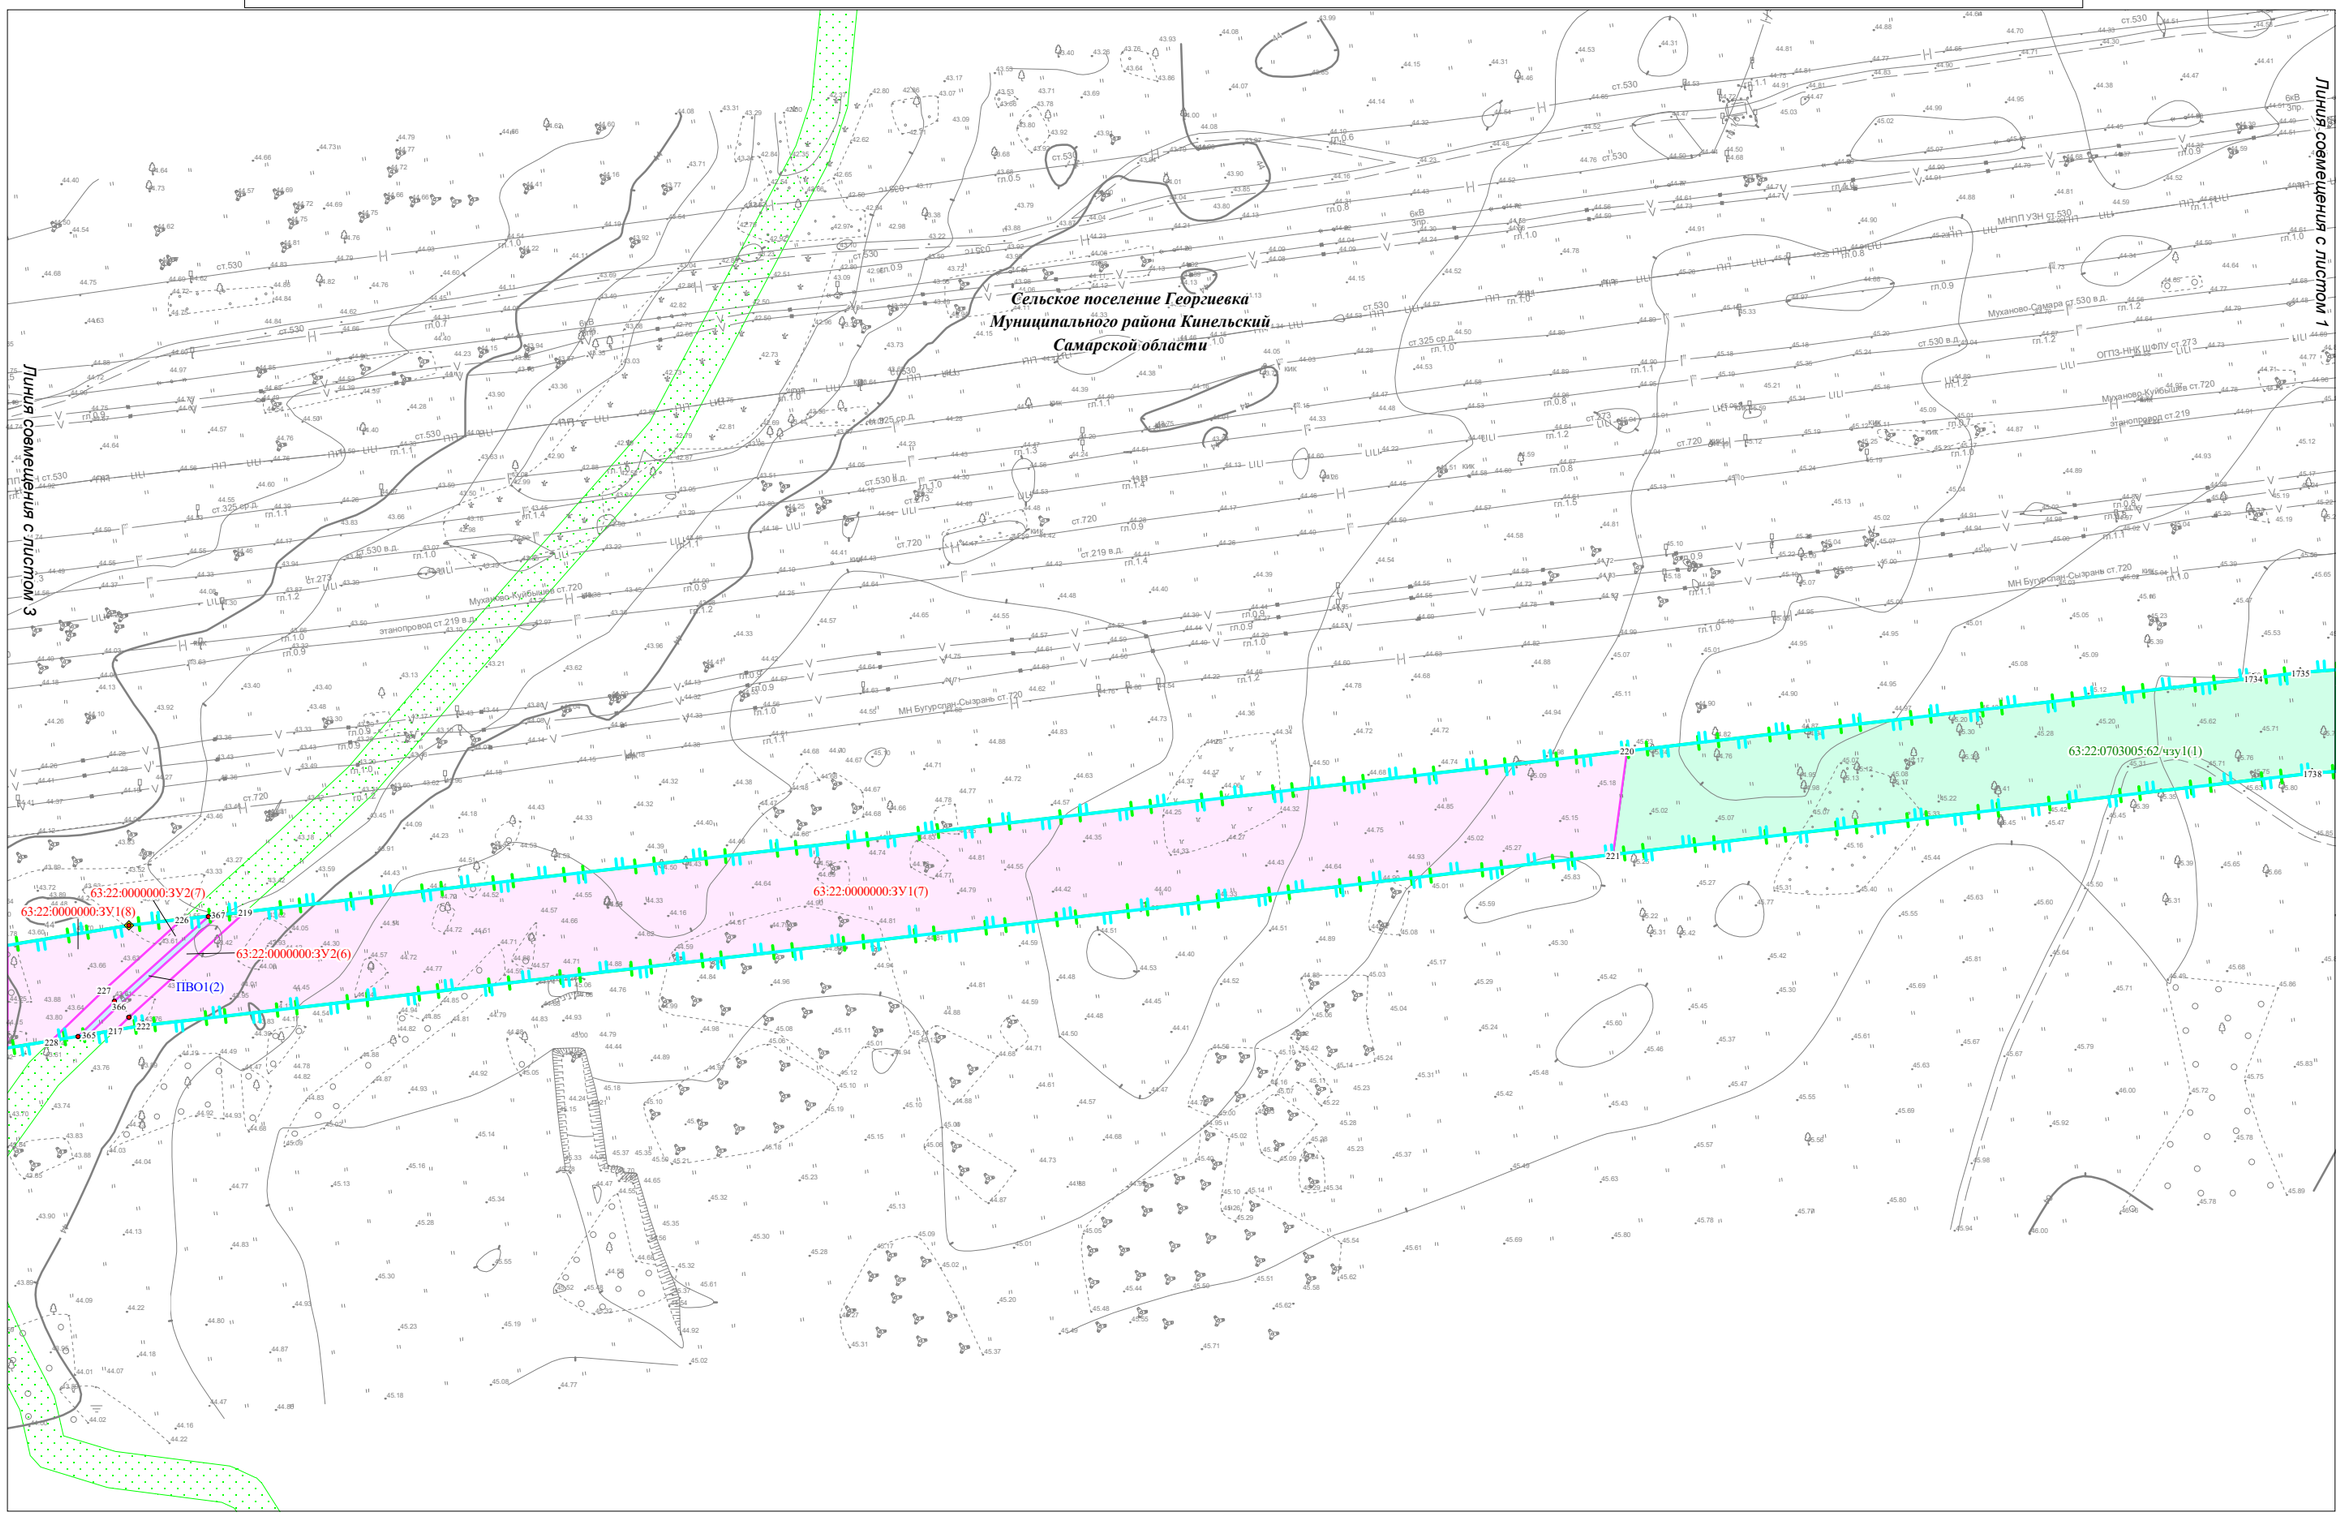

Условные обозначения представлены на Схеме расположения листов для Чертежа межевания территории

Изм.	Кол.уч.	Лист	N док.	Подпись	Дата

Чертеж межевания территории
Масштаб 1:2000
(Формат А3)


Лист 2

Взам. инв. №

Подпись и дата

Инв.№ подл.

Чертеж межевания территории для размещения объекта: «Участок магистрального нефтепродуктопровода «Уфа-Западное направление» проходящего по Самарской области, DN500, 448,9-451,7км, 474,98-478,6км, 482,28-482,7км, 484-484,3км, 489,91-490,08км, 491,2-514,3км. Туймазинское НУ. Реконструкция»

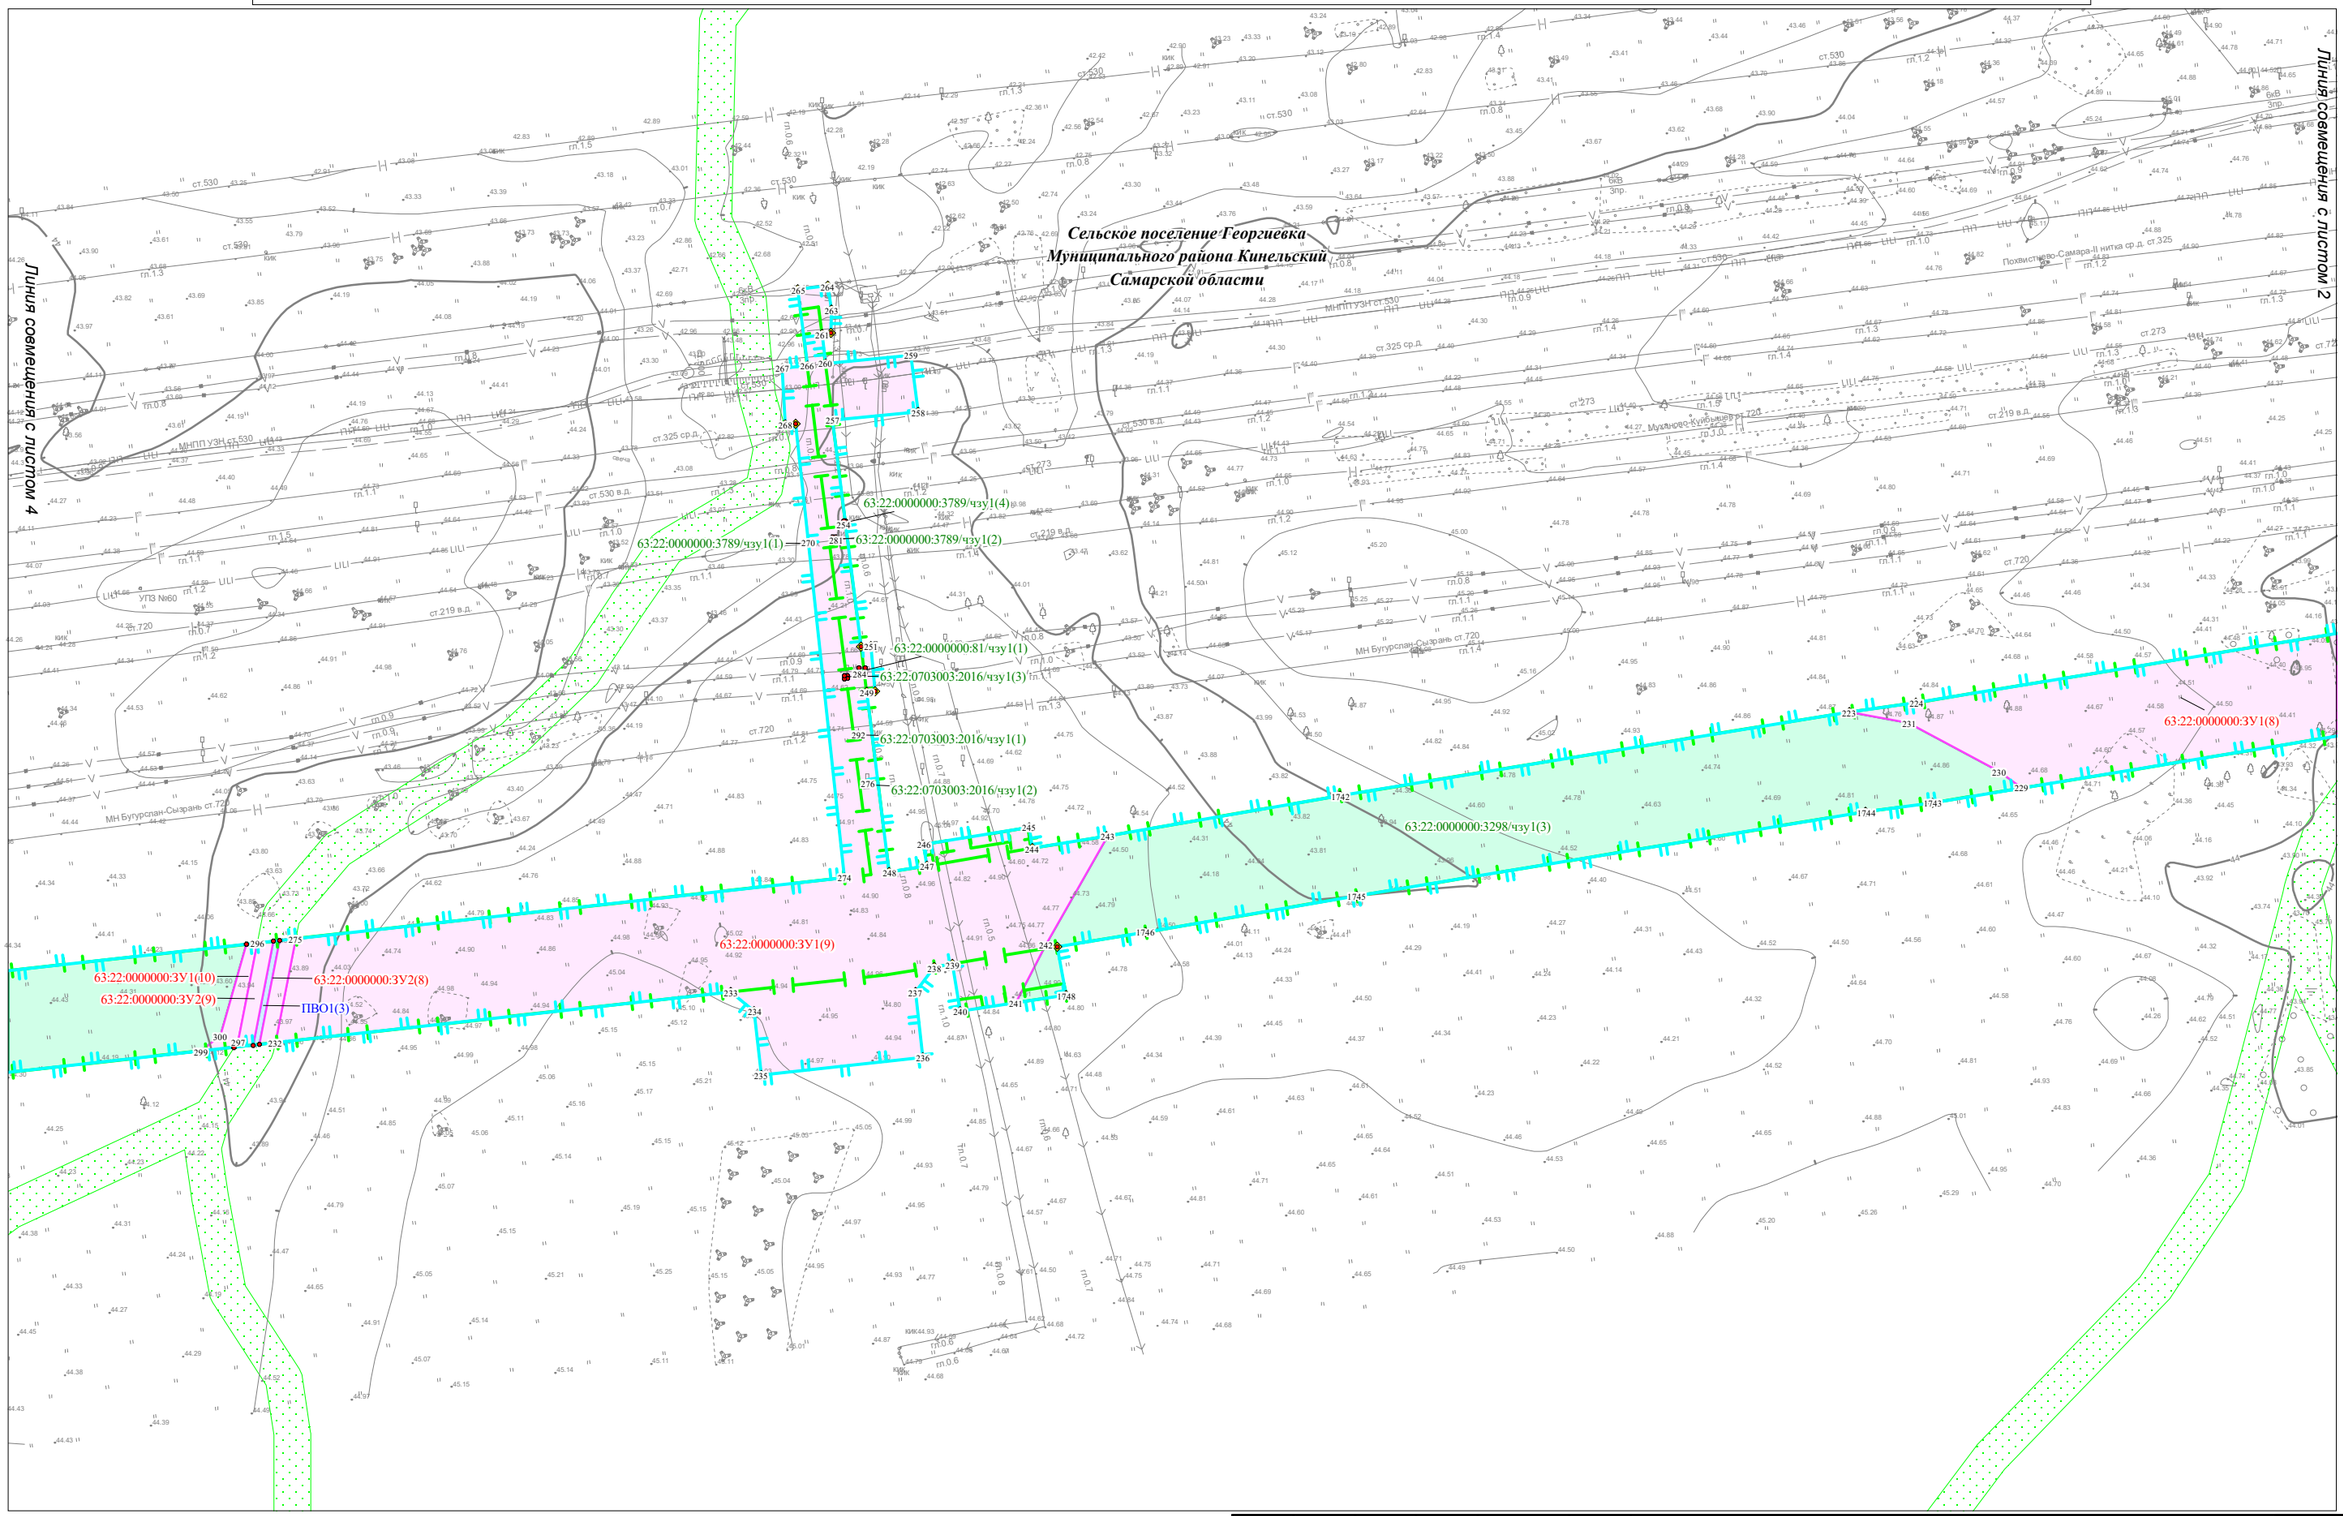

Условные обозначения представлены на Схеме расположения листов для Чертежа межевания территории

Изм.	Кол.уч.	Лист	N док.	Подпись	Дата

Чертеж межевания территории
Масштаб 1:2000
(Формат А3)


Лист 3

Взам. инв. №

Подпись и дата

Инв.№ подл.

Чертеж межевания территории для размещения объекта: «Участок магистрального нефтепродуктопровода «Уфа-Западное направление»
проходящего по Самарской области, DN500, 448,9-451,7км, 474,98-478,6км, 482,28-482,7км, 484-484,3км, 489,91-490,08км, 491,2-514,3км. Туймазинское НУ. Реконструкция»

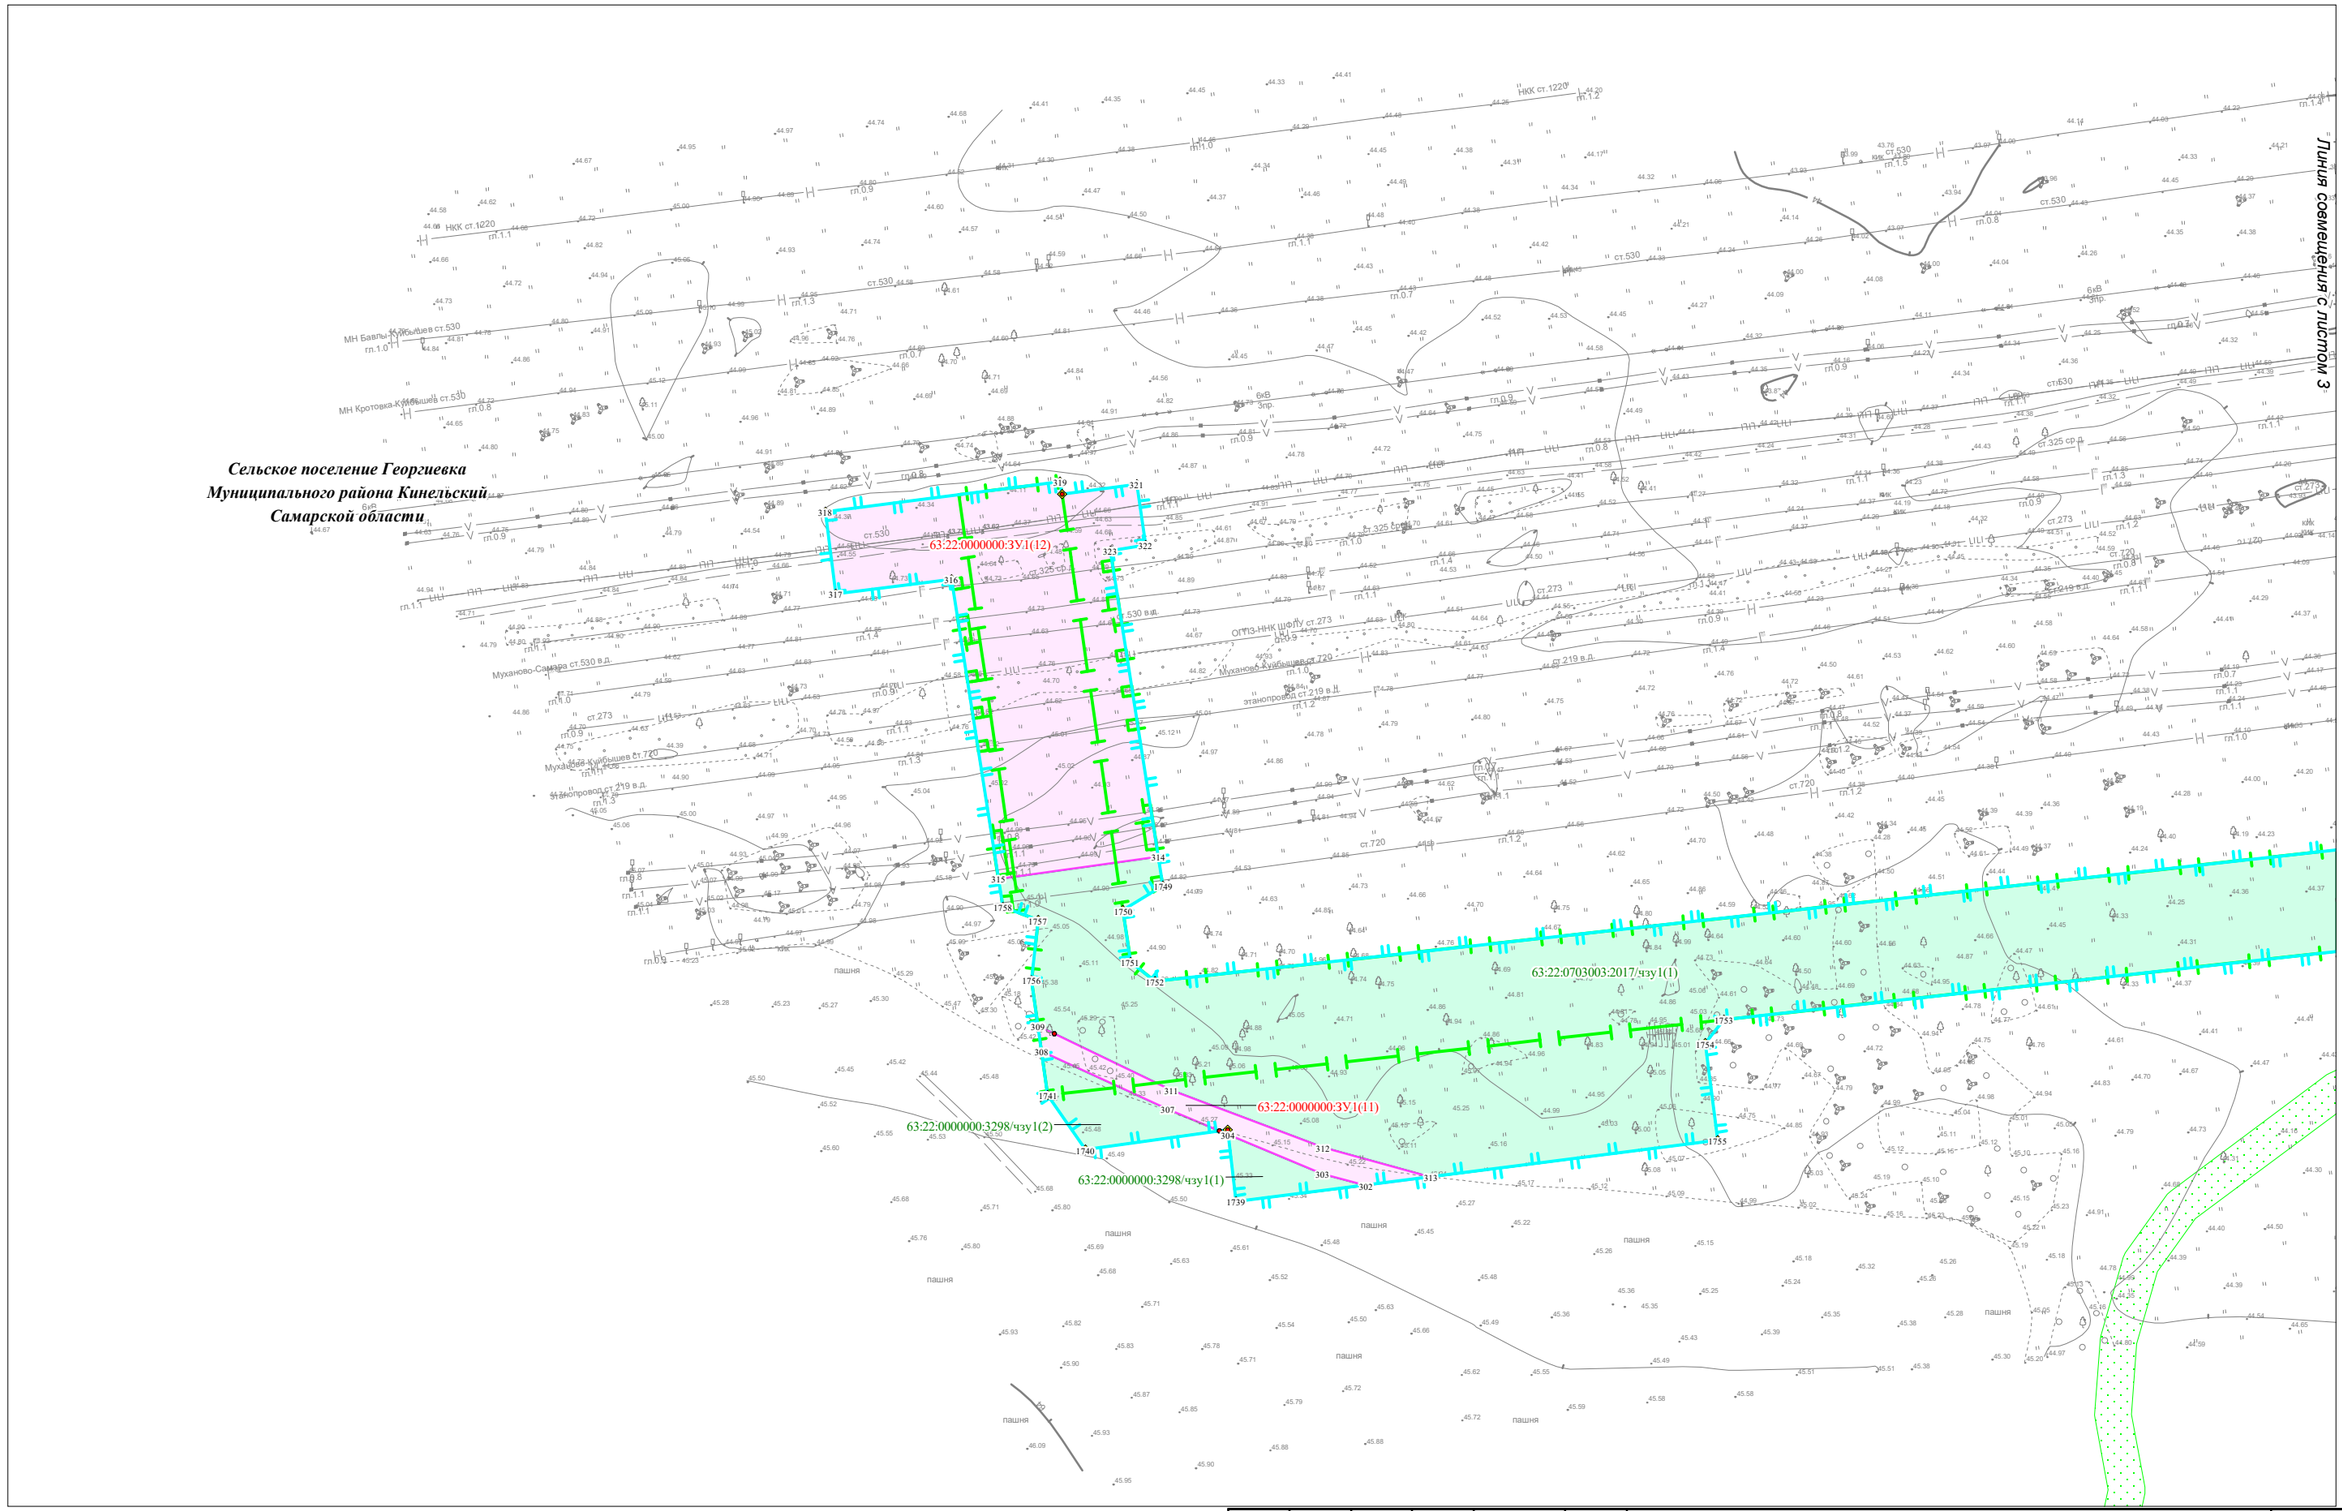

Условные обозначения представлены на Схеме расположения листов для Чертежа межевания территории

Изм.	Кол.уч.	Лист	N док.	Подпись	Дата

Чертеж межевания территории
Масштаб 1:2000
(Формат А3)


Лист 4

Взам. инв. №

Подпись и дата

Инв.№ подл.

Чертеж межевания территории для размещения объекта: «Участок магистрального нефтепродуктопровода «Уфа-Западное направление» проходящего по Самарской области, DN500, 448,9-451,7км, 474,98-478,6км, 482,28-482,7км, 484-484,3км, 489,91-490,08км, 491,2-514,3км. Туймазинское НУ. Реконструкция»

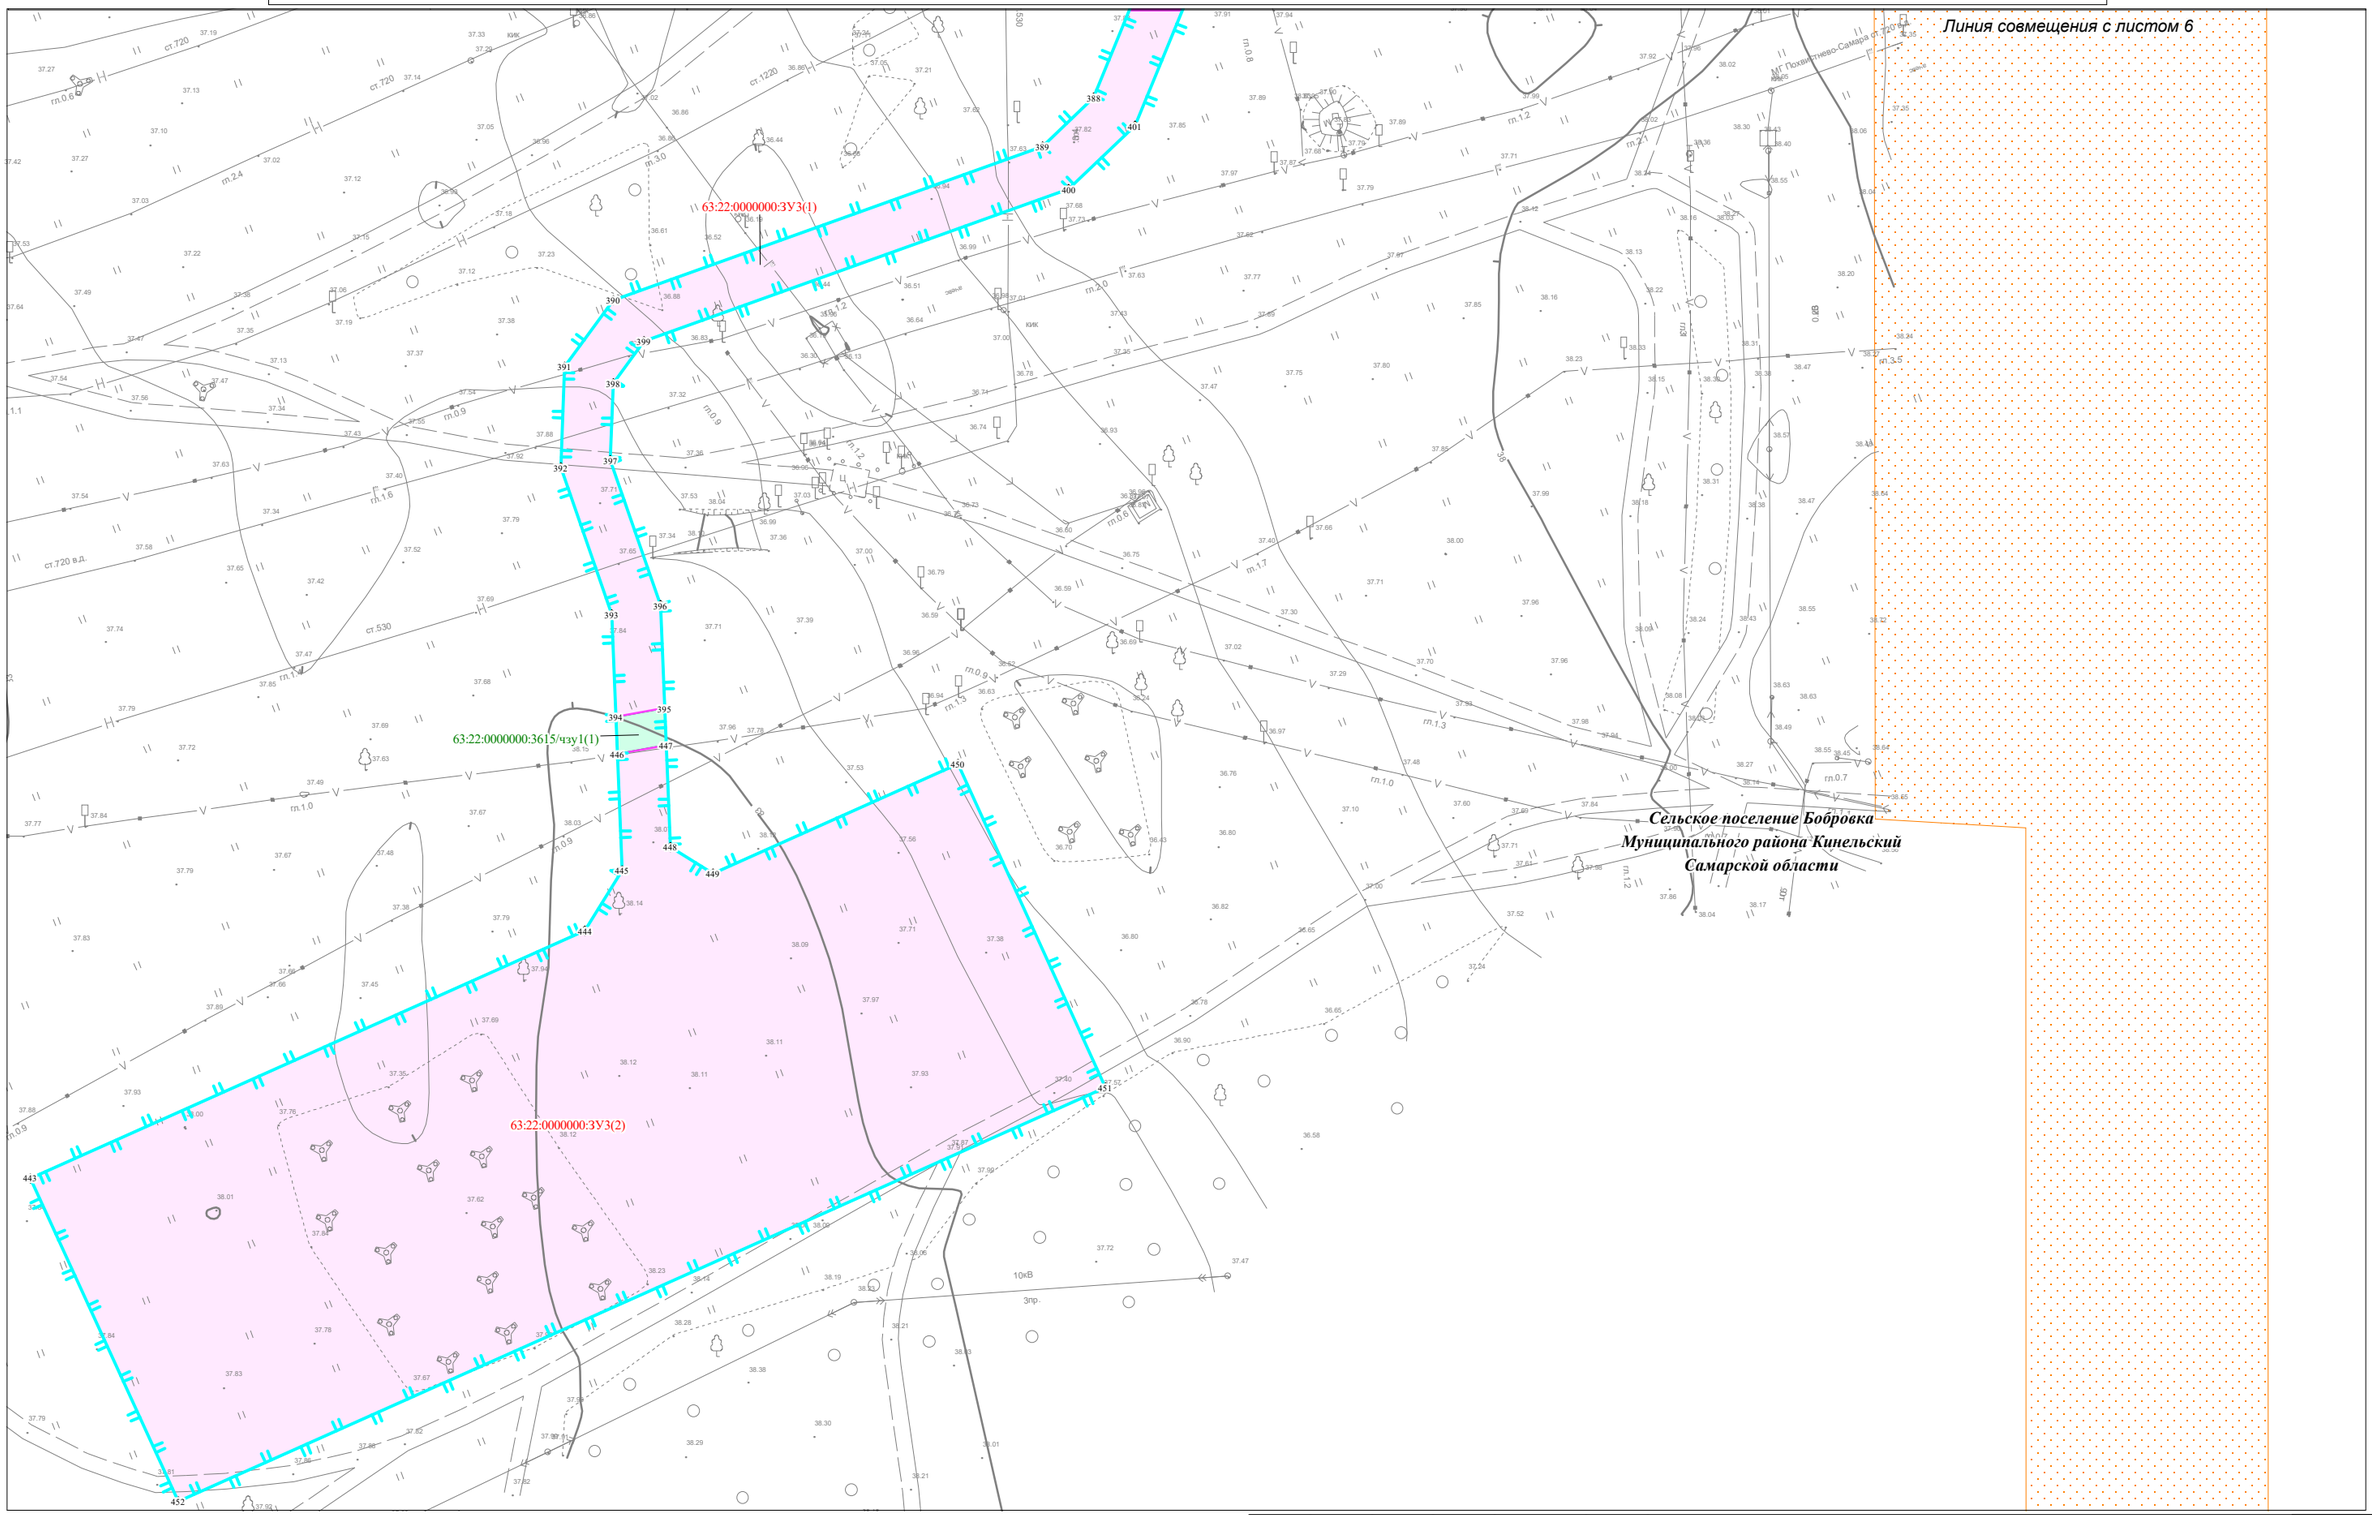

Условные обозначения представлены на Схеме расположения листов для Чертежа межевания территории

Изм.	Кол.уч.	Лист	N док.	Подпись	Дата

Чертеж межевания территории
Масштаб 1:1000
(Формат А3)


Лист 5

Взам. инв. №

Подпись и дата

Инв.№ подл.

Чертеж межевания территории для размещения объекта: «Участок магистрального нефтепродуктопровода «Уфа-Западное направление» проходящего по Самарской области, DN500, 448,9-451,7км, 474,98-478,6км, 482,28-482,7км, 484-484,3км, 489,91-490,08км, 491,2-514,3км. Туймазинское НУ. Реконструкция»

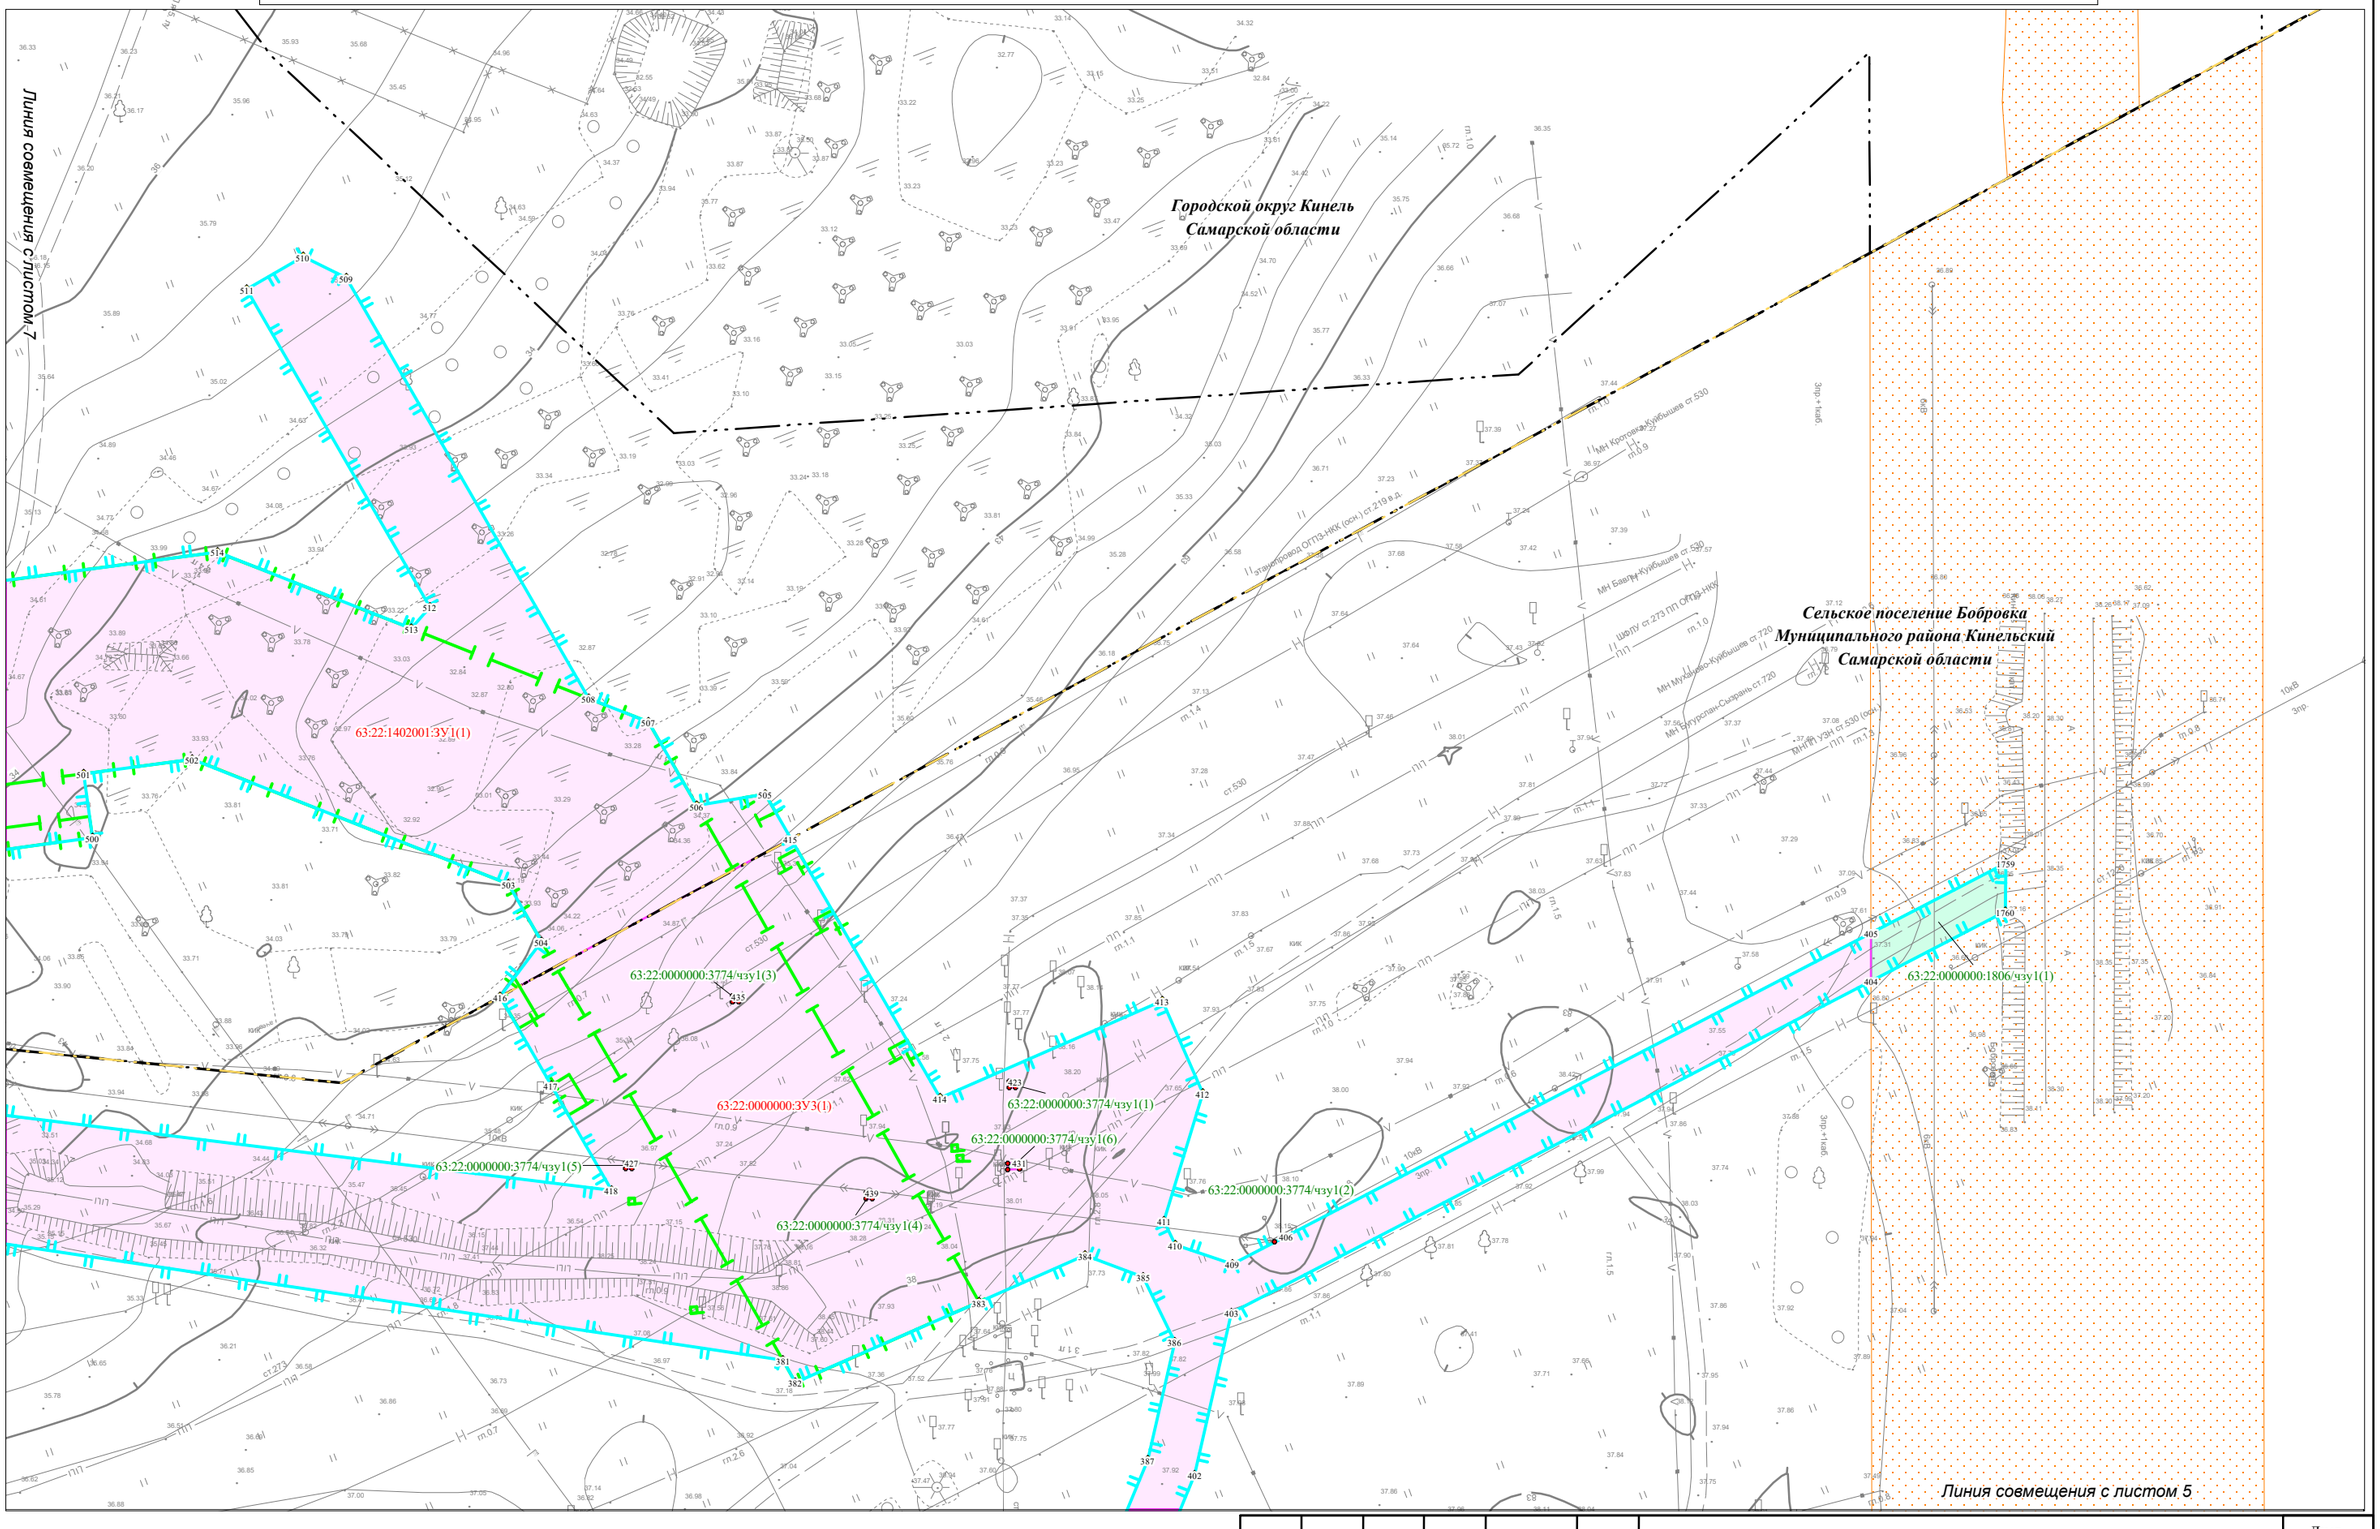

Условные обозначения представлены на Схеме расположения листов для Чертежа межевания территории

Изм.	Кол.уч.	Лист	N док.	Подпись	Дата

Чертеж межевания территории
Масштаб 1:1000
(Формат А3)


Лист 6

Взам. инв. №

Подпись и дата

Инв.№ подл.

Чертеж межевания территории для размещения объекта: «Участок магистрального нефтепродуктопровода «Уфа-Западное направление»
проходящего по Самарской области, DN500, 448,9-451,7км, 474,98-478,6км, 482,28-482,7км, 484-484,3км, 489,91-490,08км, 491,2-514,3км. Туймазинское НУ. Реконструкция»

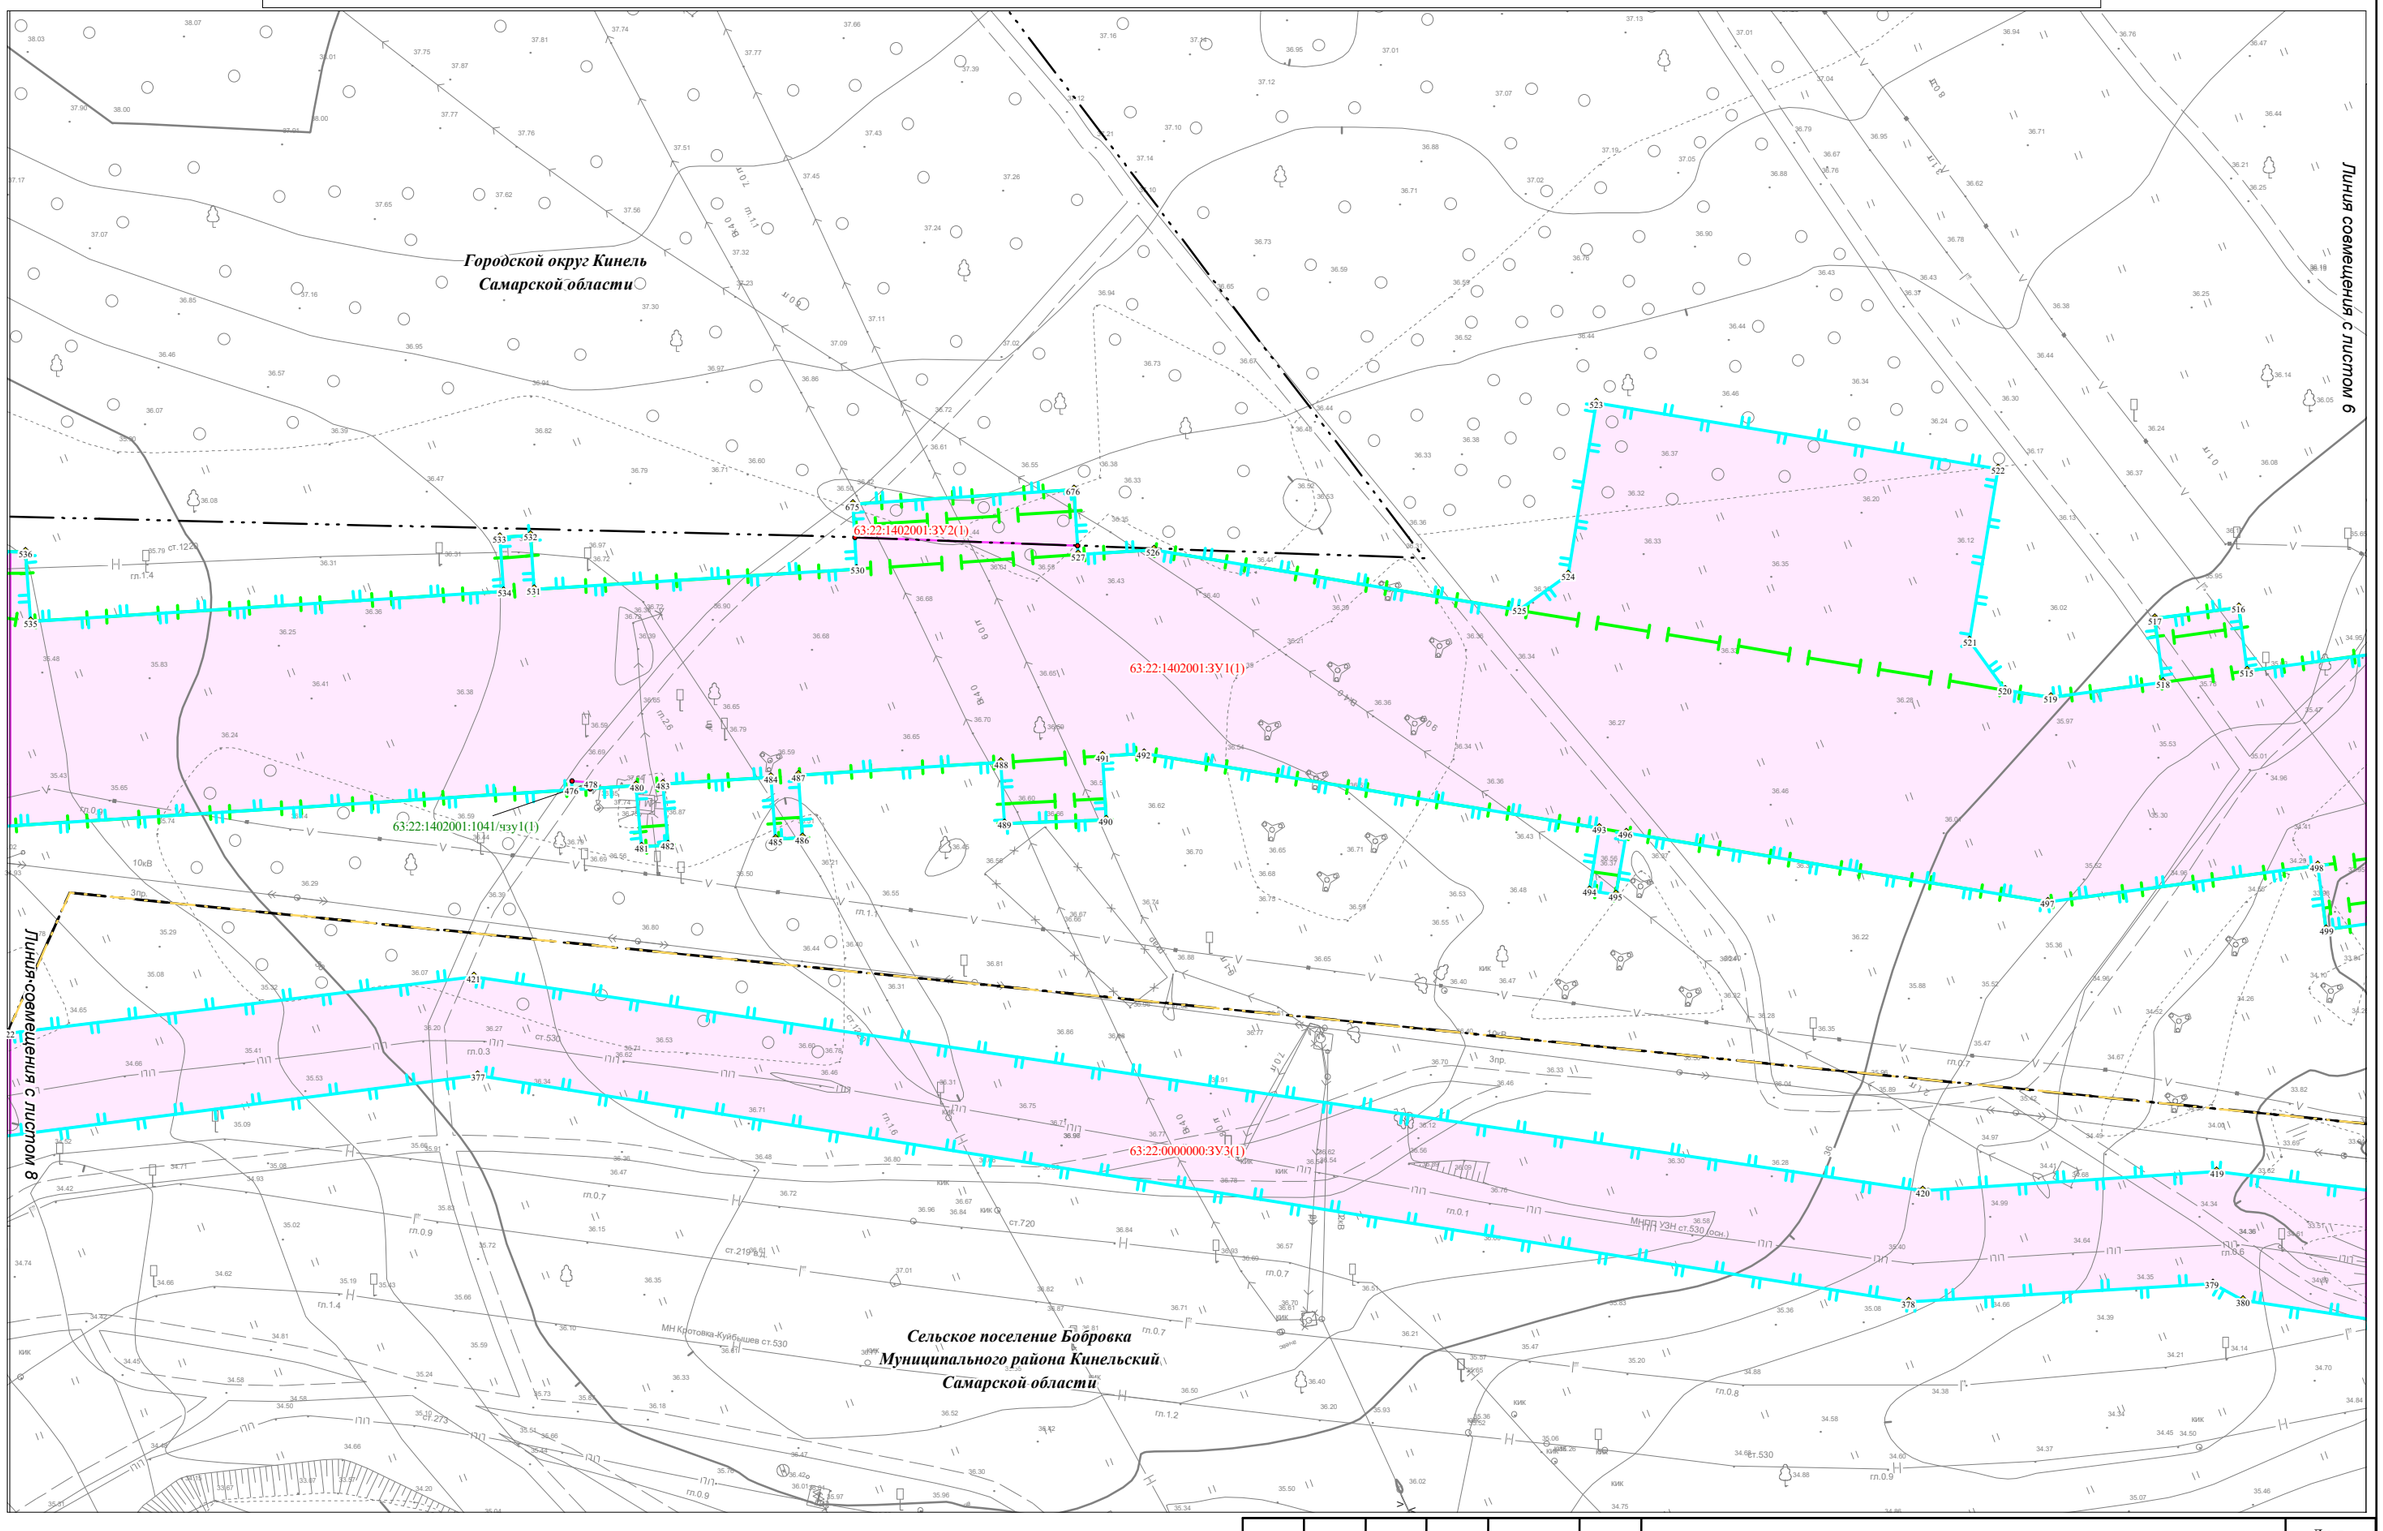

Условные обозначения представлены на Схеме расположения листов для Чертежа межевания территории

Изм.	Кол.уч.	Лист	N док.	Подпись	Дата

Чертеж межевания территории
Масштаб 1:1000
(Формат А3)

Лист 7


Взам. инв. №

Подпись и дата

Инв.№ подл.

Чертеж межевания территории для размещения объекта: «Участок магистрального нефтепродуктопровода «Уфа-Западное направление»
проходящего по Самарской области, DN500, 448,9-451,7км, 474,98-478,6км, 482,28-482,7км, 484-484,3км, 489,91-490,08км, 491,2-514,3км. Туймазинское НУ. Реконструкция»

Городской округ Кинель
Самарской области

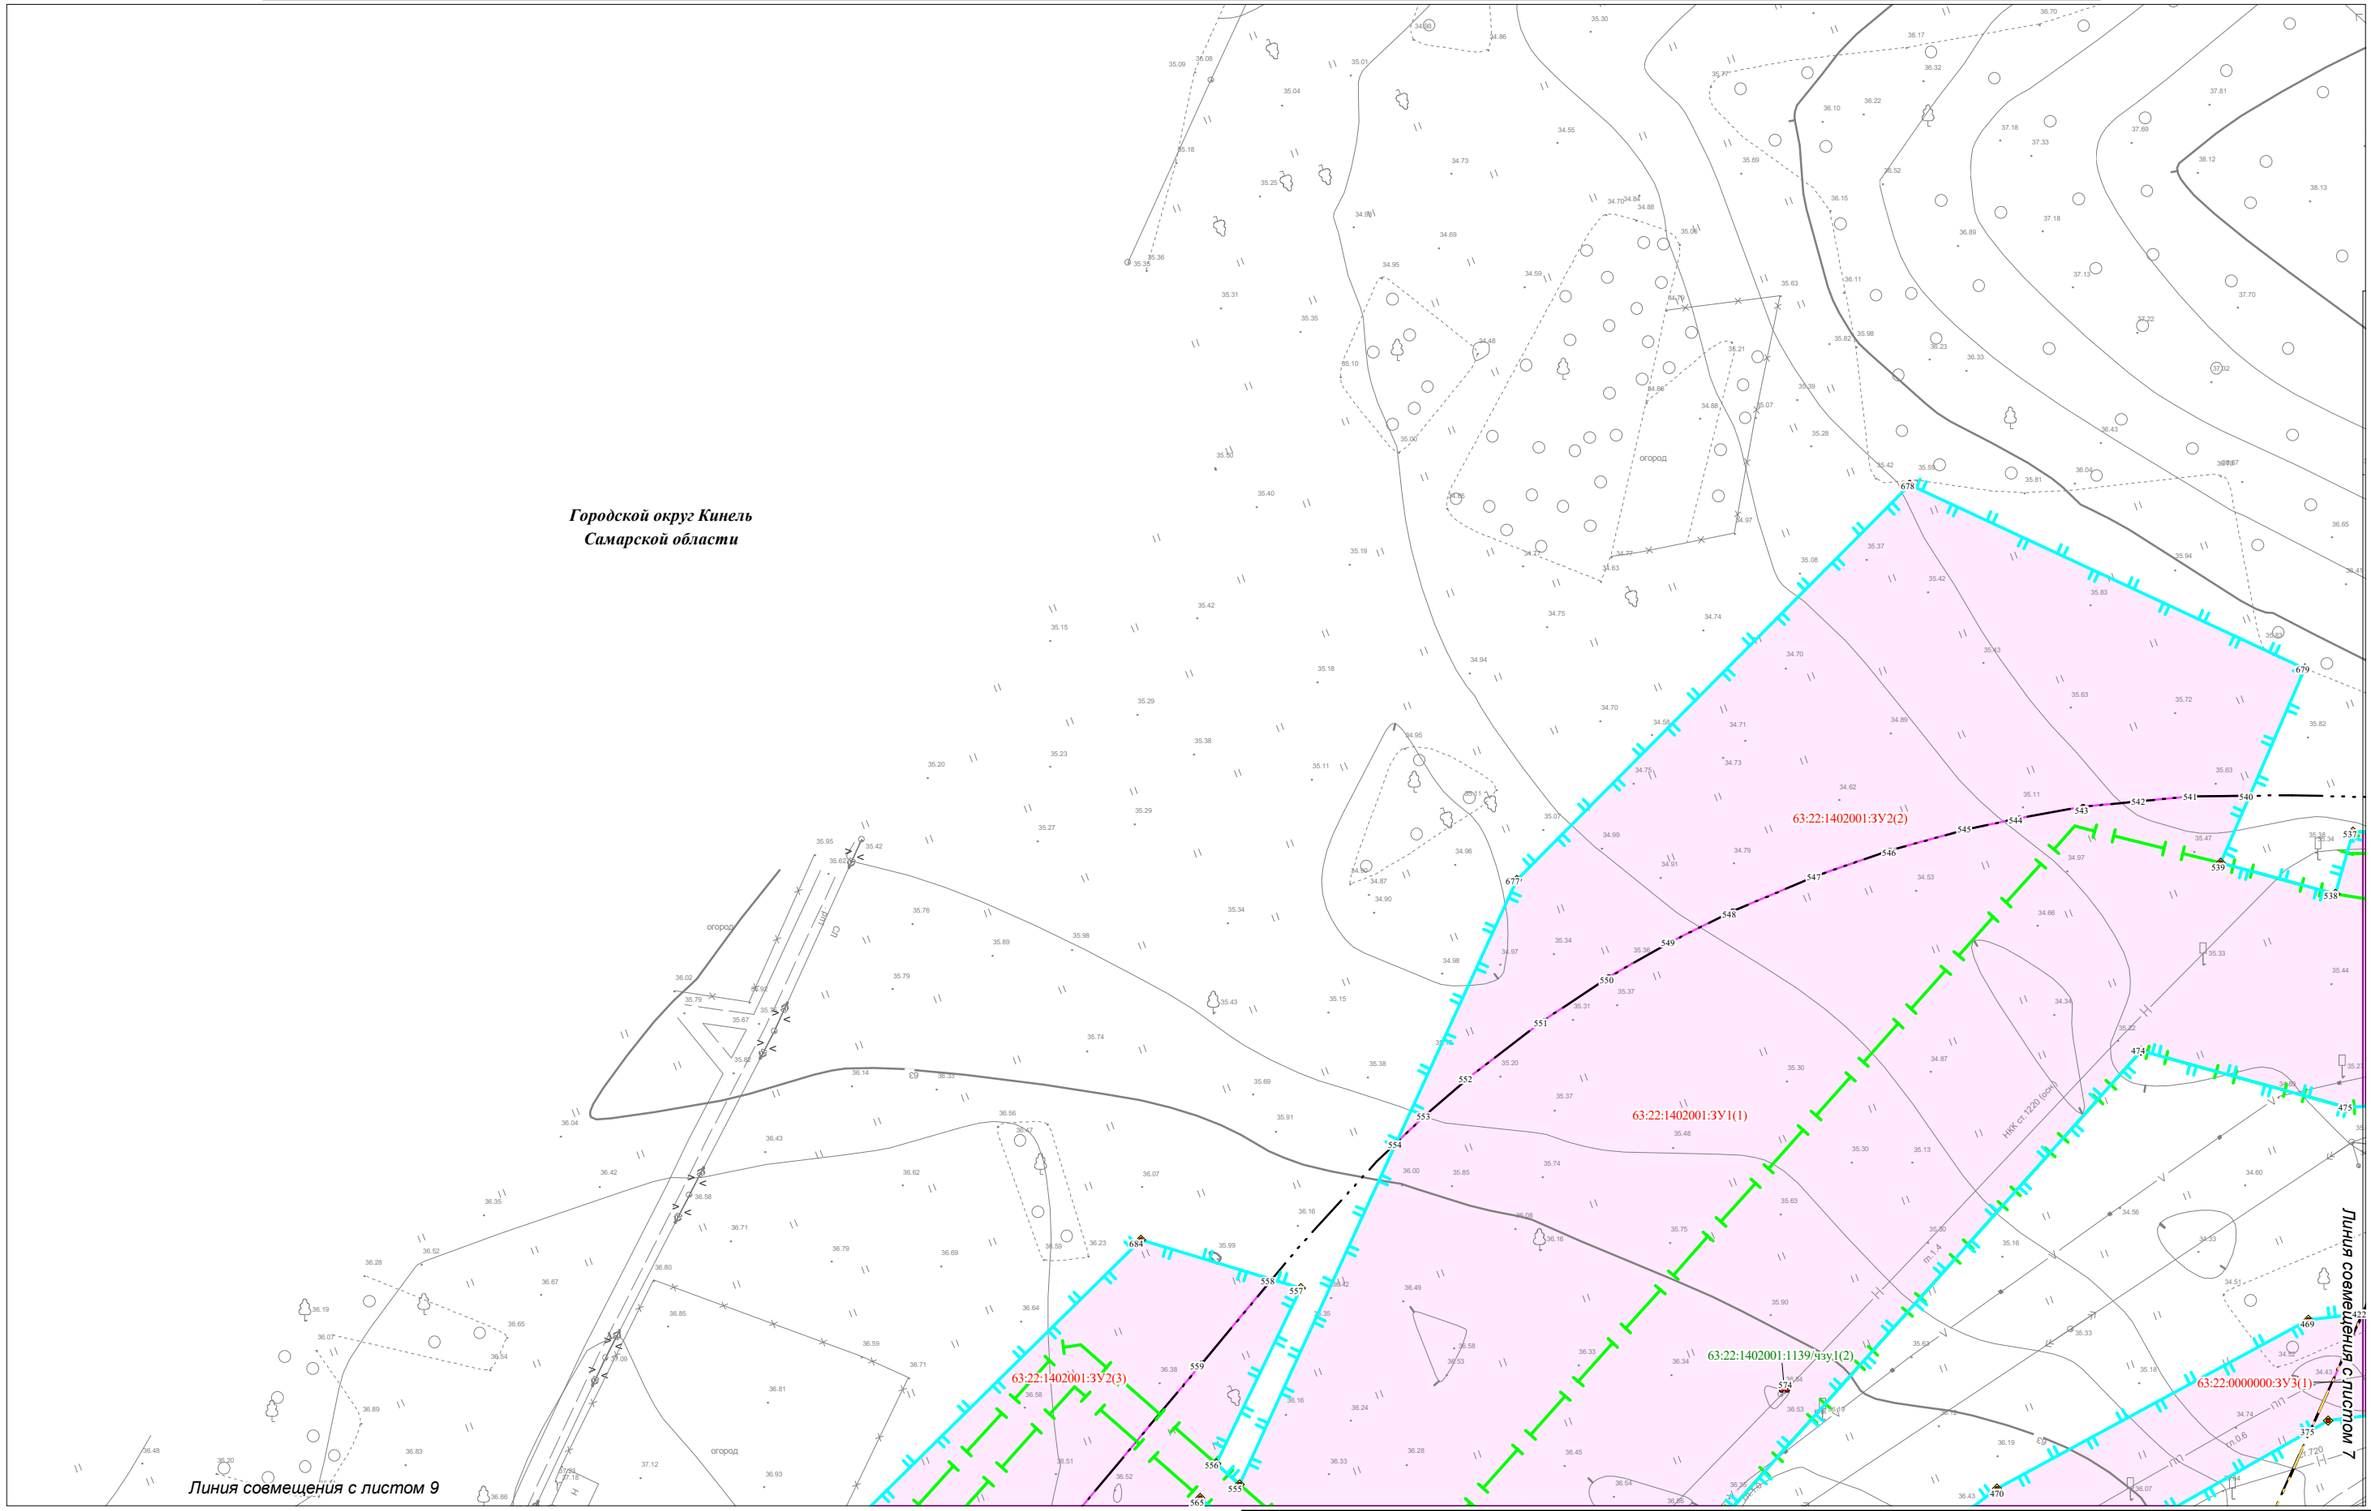

Условные обозначения представлены на Схеме расположения листов для Чертежа межевания территории


						Чертеж межевания территории Масштаб 1:1000 (Формат А3)
Изм.	Кол.уч.	Лист	N док.	Подпись	Дата	Лист 8

Взам. инв. №

Подпись и дата

Инв.№ подл.

Чертеж межевания территории для размещения объекта: «Участок магистрального нефтепродуктопровода «Уфа-Западное направление»
проходящего по Самарской области, DN500, 448,9-451,7км, 474,98-478,6км, 482,28-482,7км, 484-484,3км, 489,91-490,08км, 491,2-514,3км. Туймазинское НУ. Реконструкция»

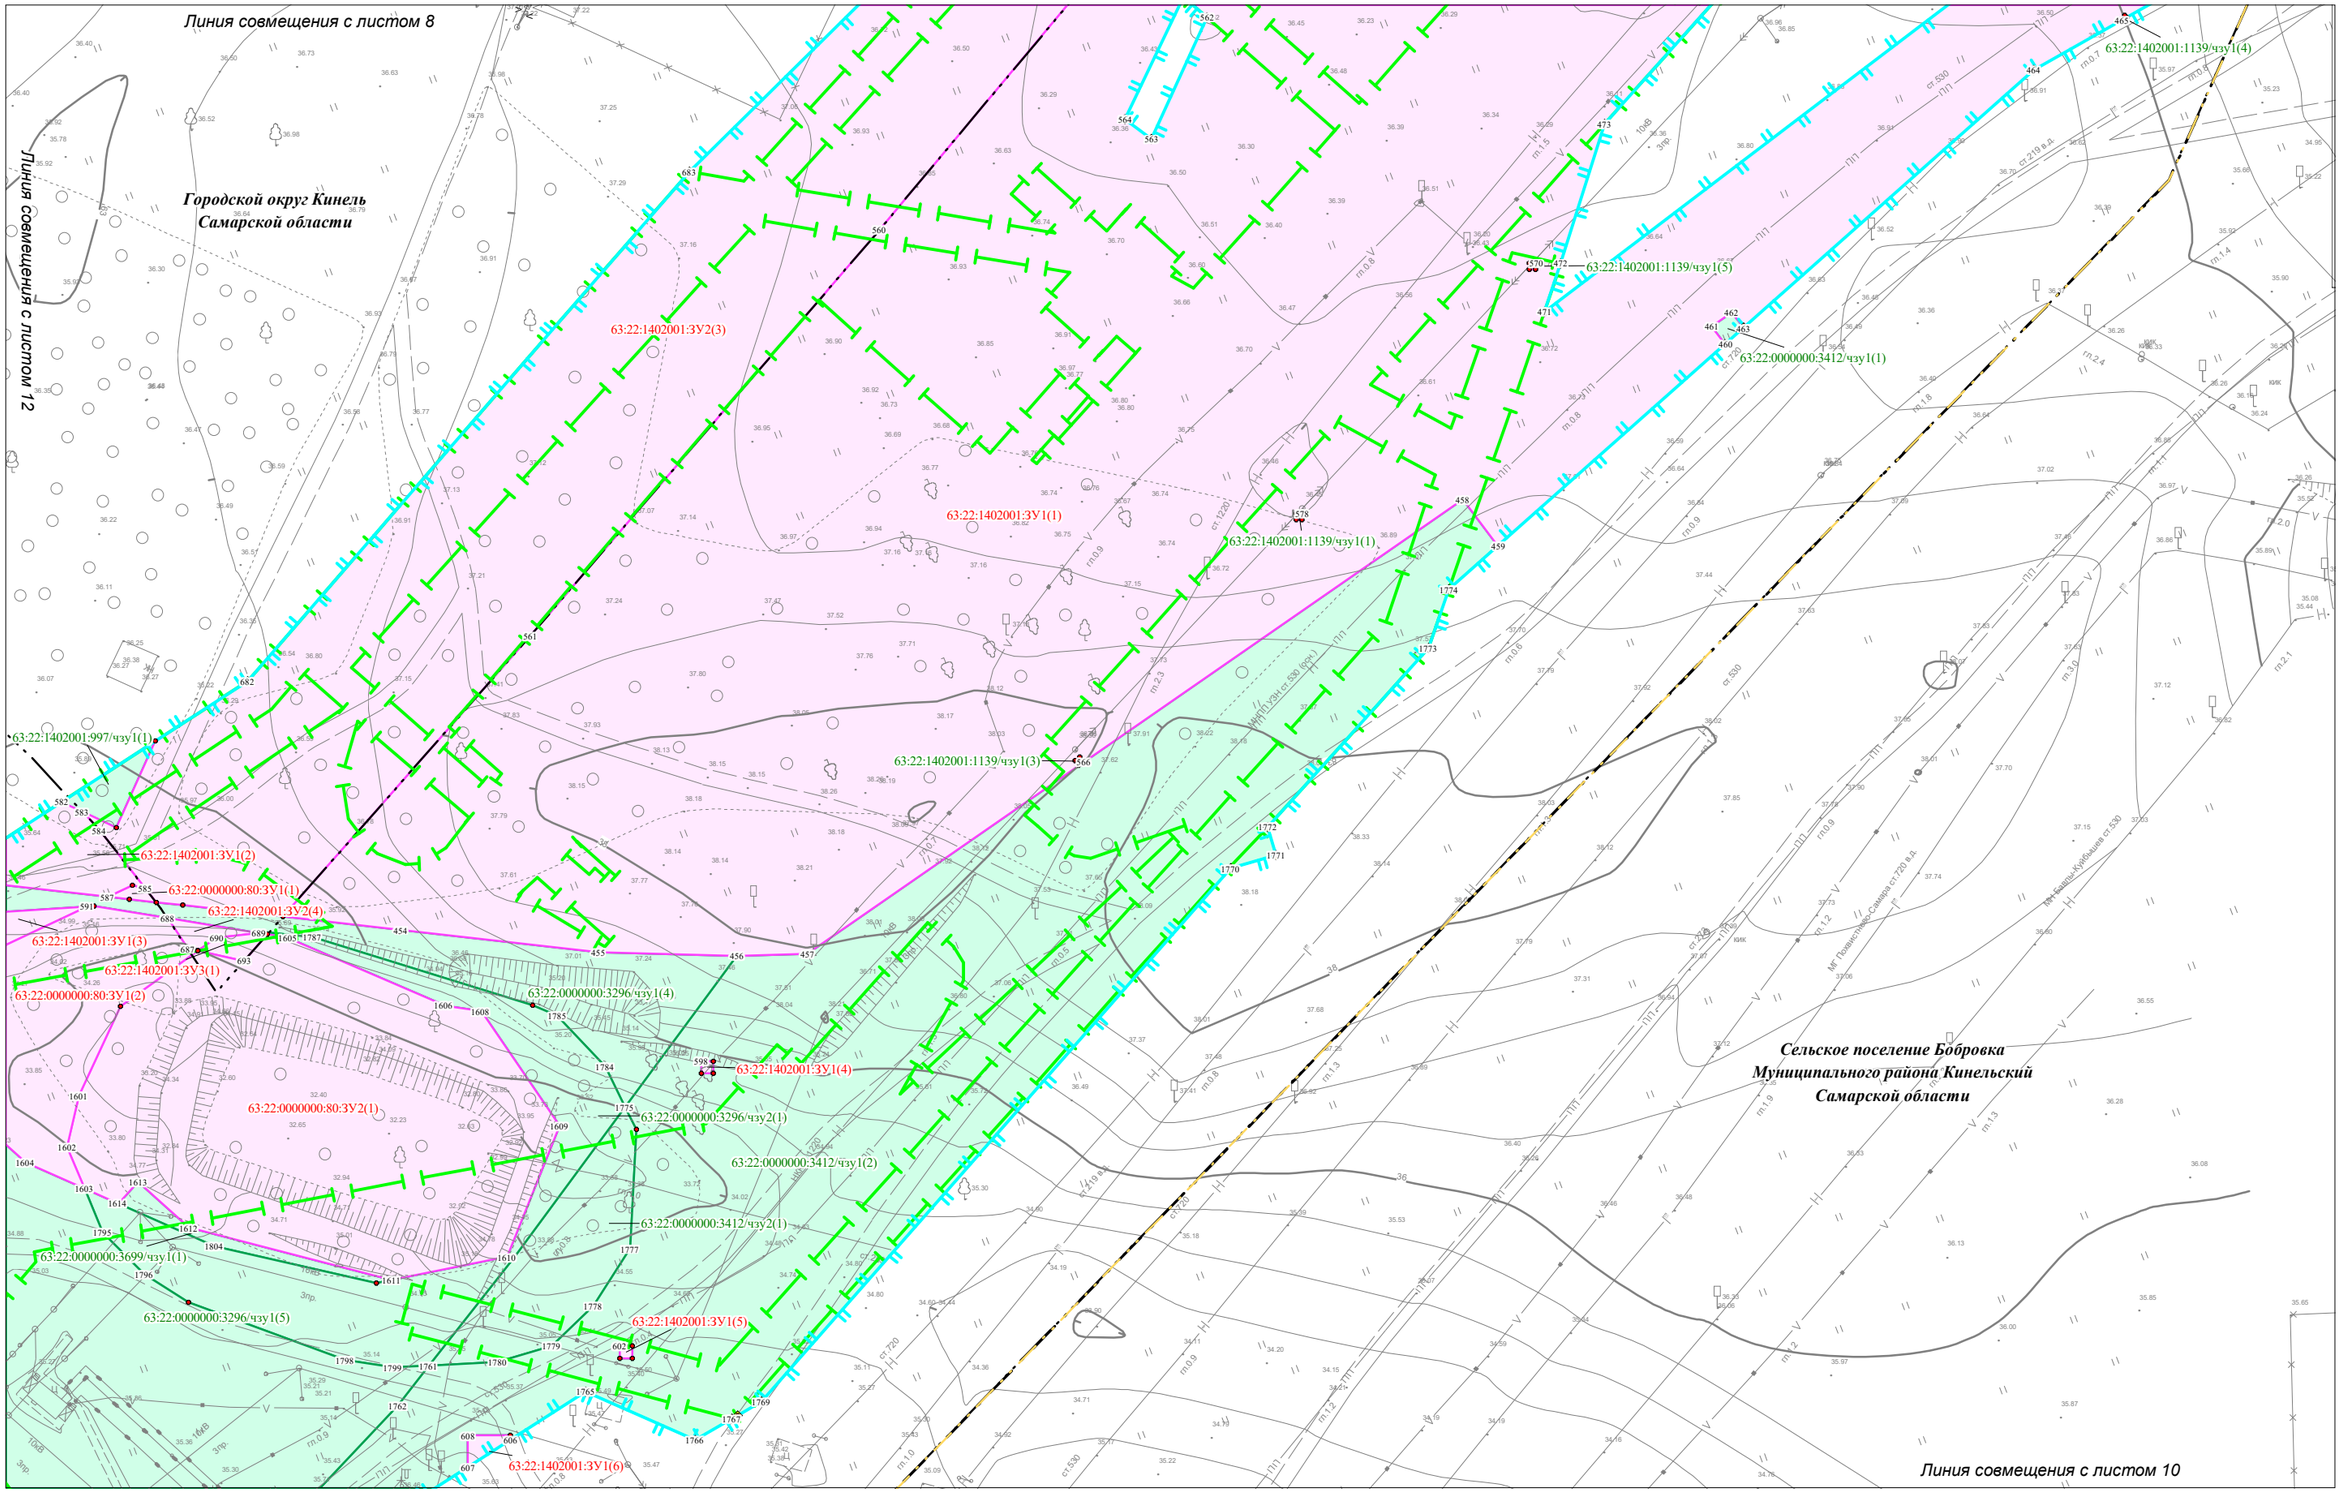


Условные обозначения представлены на Схеме расположения листов для Чертежа межевания территории

						Чертеж межевания территории Масштаб 1:1000 (Формат А3)	Лист 9
Изм.	Кол.уч.	Лист	N док.	Подпись	Дата		

Взам. инв. №
Подпись и дата
Инв.№ подл.

Чертеж межевания территории для размещения объекта: «Участок магистрального нефтепродуктопровода «Уфа-Западное направление»
проходящего по Самарской области, DN500, 448,9-451,7км, 474,98-478,6км, 482,28-482,7км, 484-484,3км, 489,91-490,08км, 491,2-514,3км. Туймазинское НУ. Реконструкция»

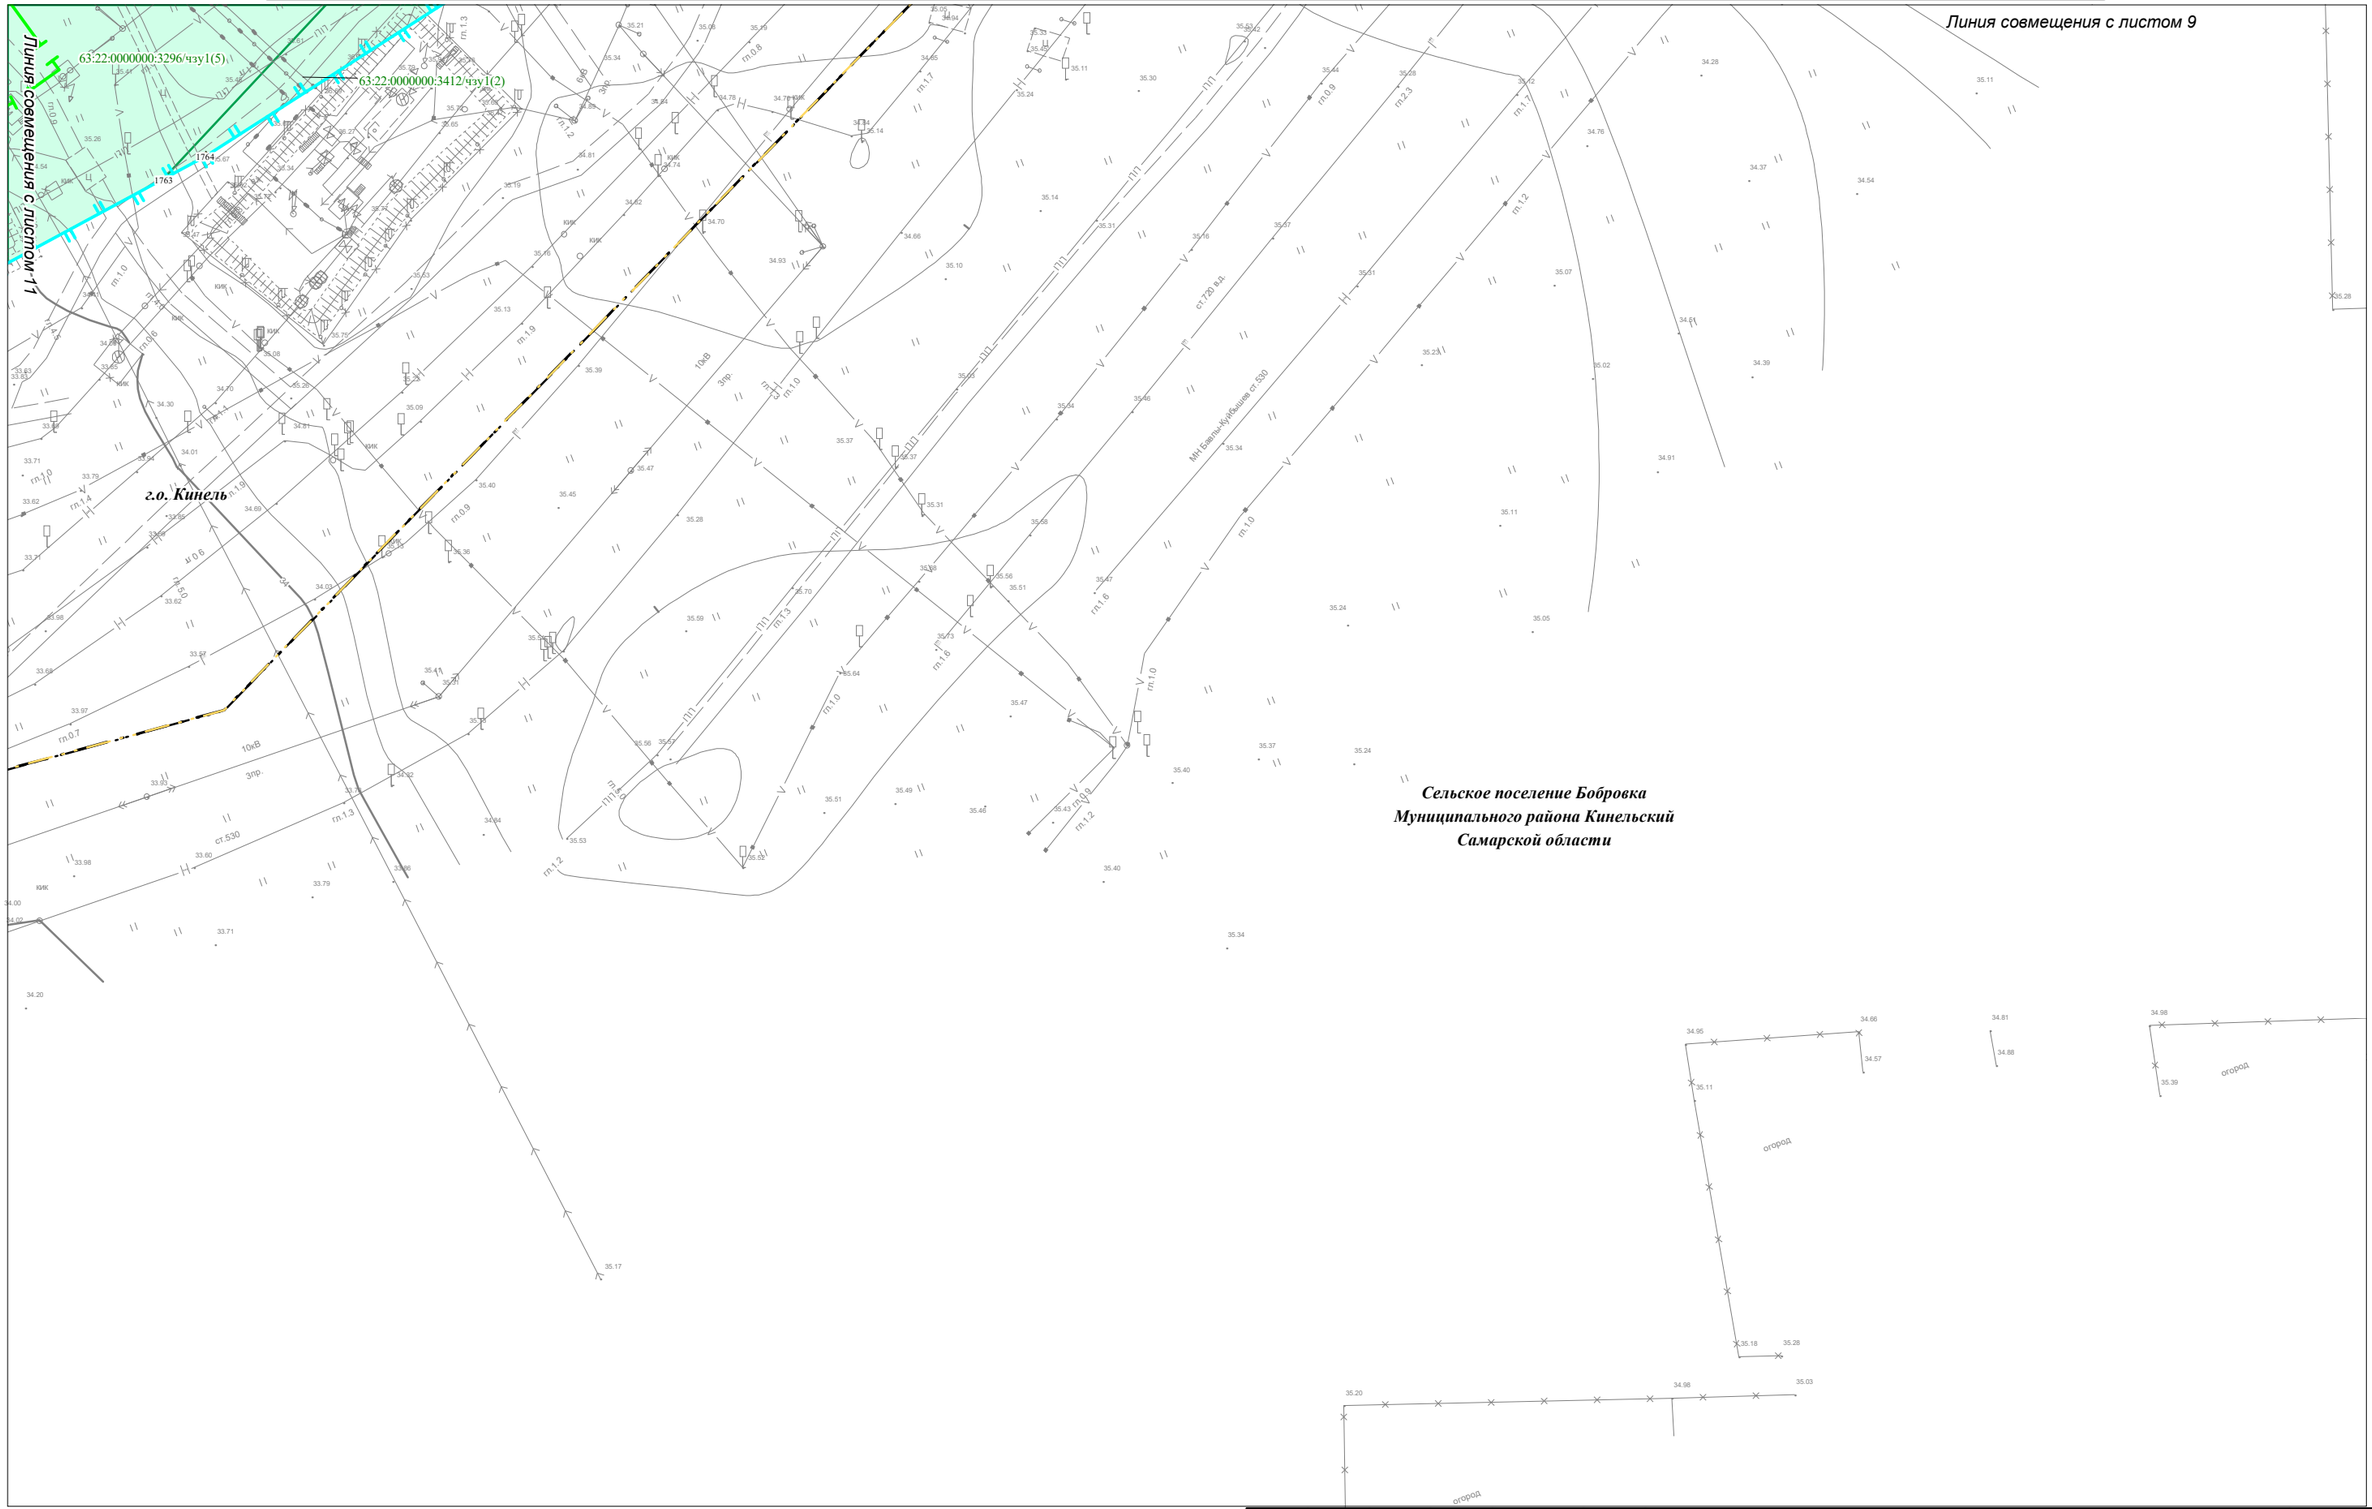

Условные обозначения представлены на Схеме расположения листов для Чертежа межевания территории

Изм.	Кол.уч.	Лист	N док.	Подпись	Дата

Чертеж межевания территории
Масштаб 1:1000
(Формат А3)


Лист 10

Взам. инв. №


Подпись и дата

Инв.№ подл.

Чертеж межевания территории для размещения объекта: «Участок магистрального нефтепродуктопровода «Уфа-Западное направление»
проходящего по Самарской области, DN500, 448,9-451,7км, 474,98-478,6км, 482,28-482,7км, 484-484,3км, 489,91-490,08км, 491,2-514,3км. Туймазинское НУ. Реконструкция»

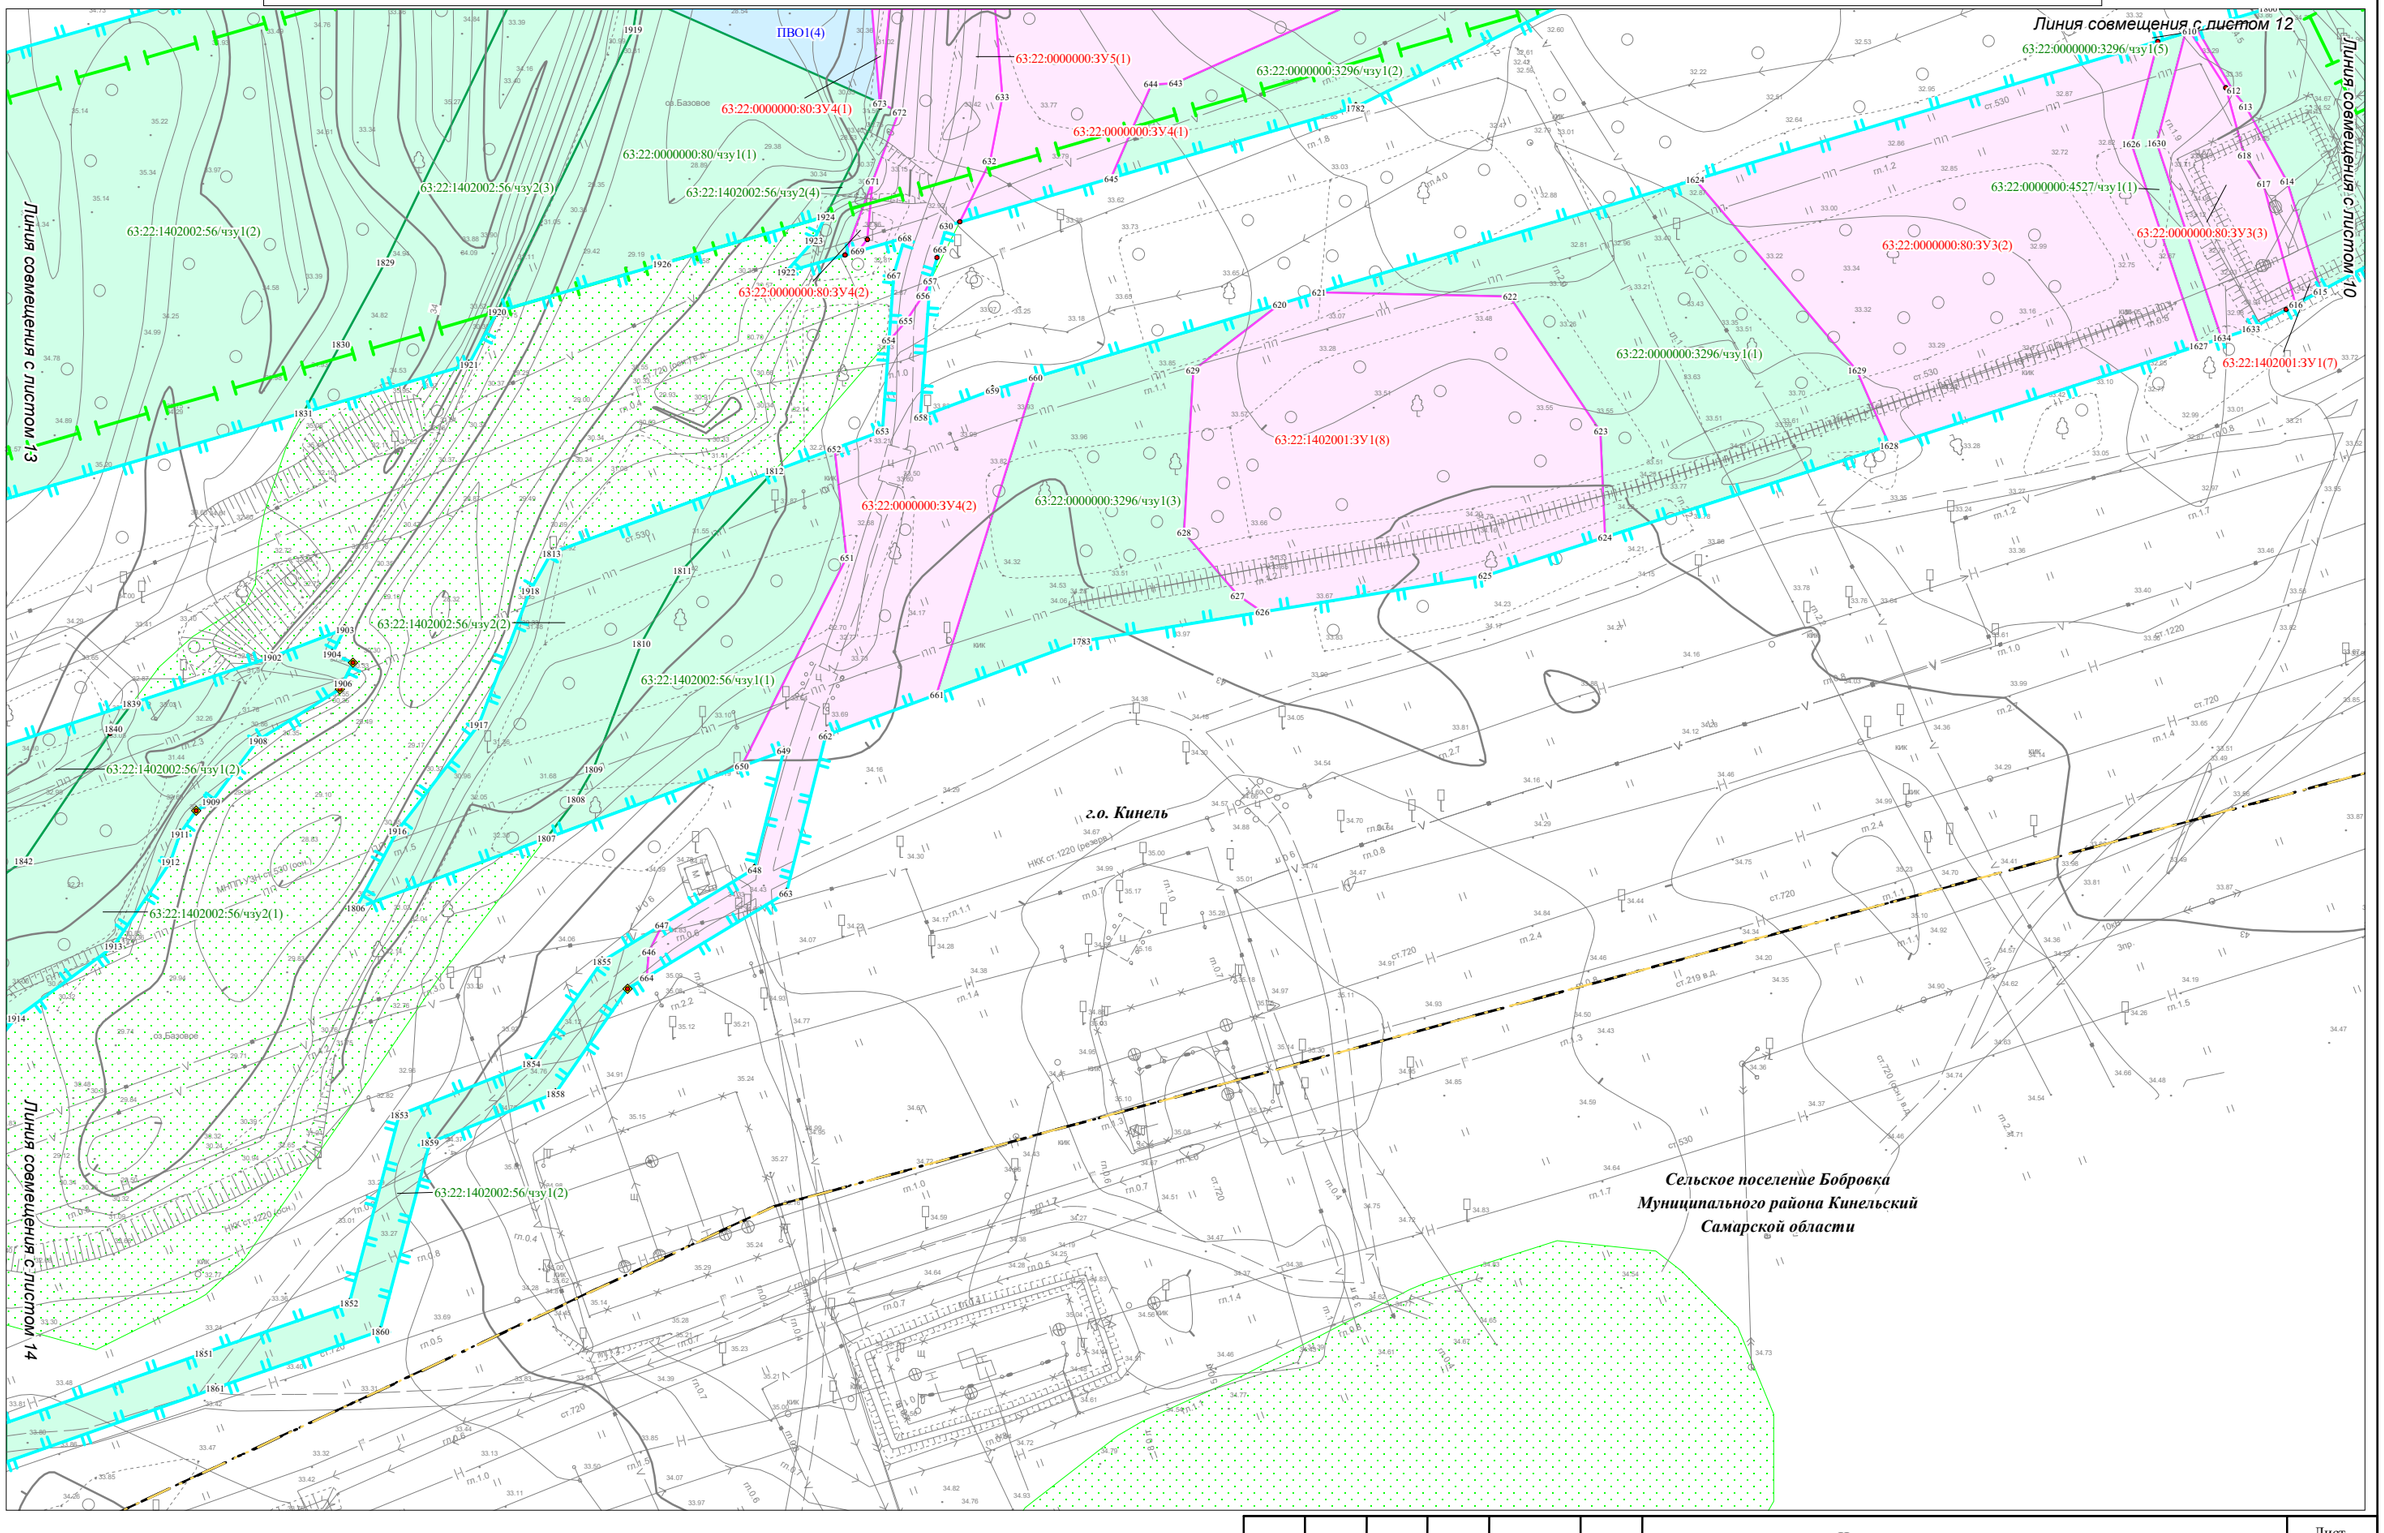
Линия совмещения с листом 12
Линия совмещения с листом 10
Линия совмещения с листом 13
Линия совмещения с листом 14
ПВО1(4)
63:22:0000000:3У5(1)
63:22:0000000:80:ЗУ4(1)
63:22:0000000:3У4(1)
63:22:0000000:3296/чзу1(2)
63:22:0000000:3296/чзу1(5)
63:22:0000000:80/чзу1(1)
63:22:1402002:56/чзу2(3)
63:22:1402002:56/чзу2(4)
63:22:1402002:56/чзу1(2)
63:22:0000000:4527/чзу1(1)
63:22:0000000:80:ЗУ3(3)
63:22:0000000:80:ЗУ3(2)
63:22:0000000:80:ЗУ4(2)
63:22:0000000:3296/чзу1(1)
63:22:1402001:3У1(7)
63:22:1402001:3У1(8)
63:22:0000000:3У4(2)
63:22:0000000:3296/чзу1(3)
63:22:1402002:56/чзу2(2)
63:22:1402002:56/чзу1(1)
63:22:1402002:56/чзу1(2)
63:22:1402002:56/чзу2(1)
63:22:1402002:56/чзу1(2)
г.о. Кинель
Сельское поселение Бобровка
Муниципального района Кинельский
Самарской области
НКК ст.1220 (ось н.)
НКК ст.1220 (ось н.)
ст.530
ст.720
ст.219 в.д.
ст.720 (ось н.)
ст.1220
ст.1220
ст.720
ст.530
ст.530
ст.720
ст.720
ст.530
ст.530
ст.720
ст.530
ст.530
ст.530

Чертеж межевания территории для размещения объекта: «Участок магистрального нефтепродуктопровода «Уфа-Западное направление»
проходящего по Самарской области, DN500, 448,9-451,7км, 474,98-478,6км, 482,28-482,7км, 484-484,3км, 489,91-490,08км, 491,2-514,3км. Туймазинское НУ. Реконструкция»

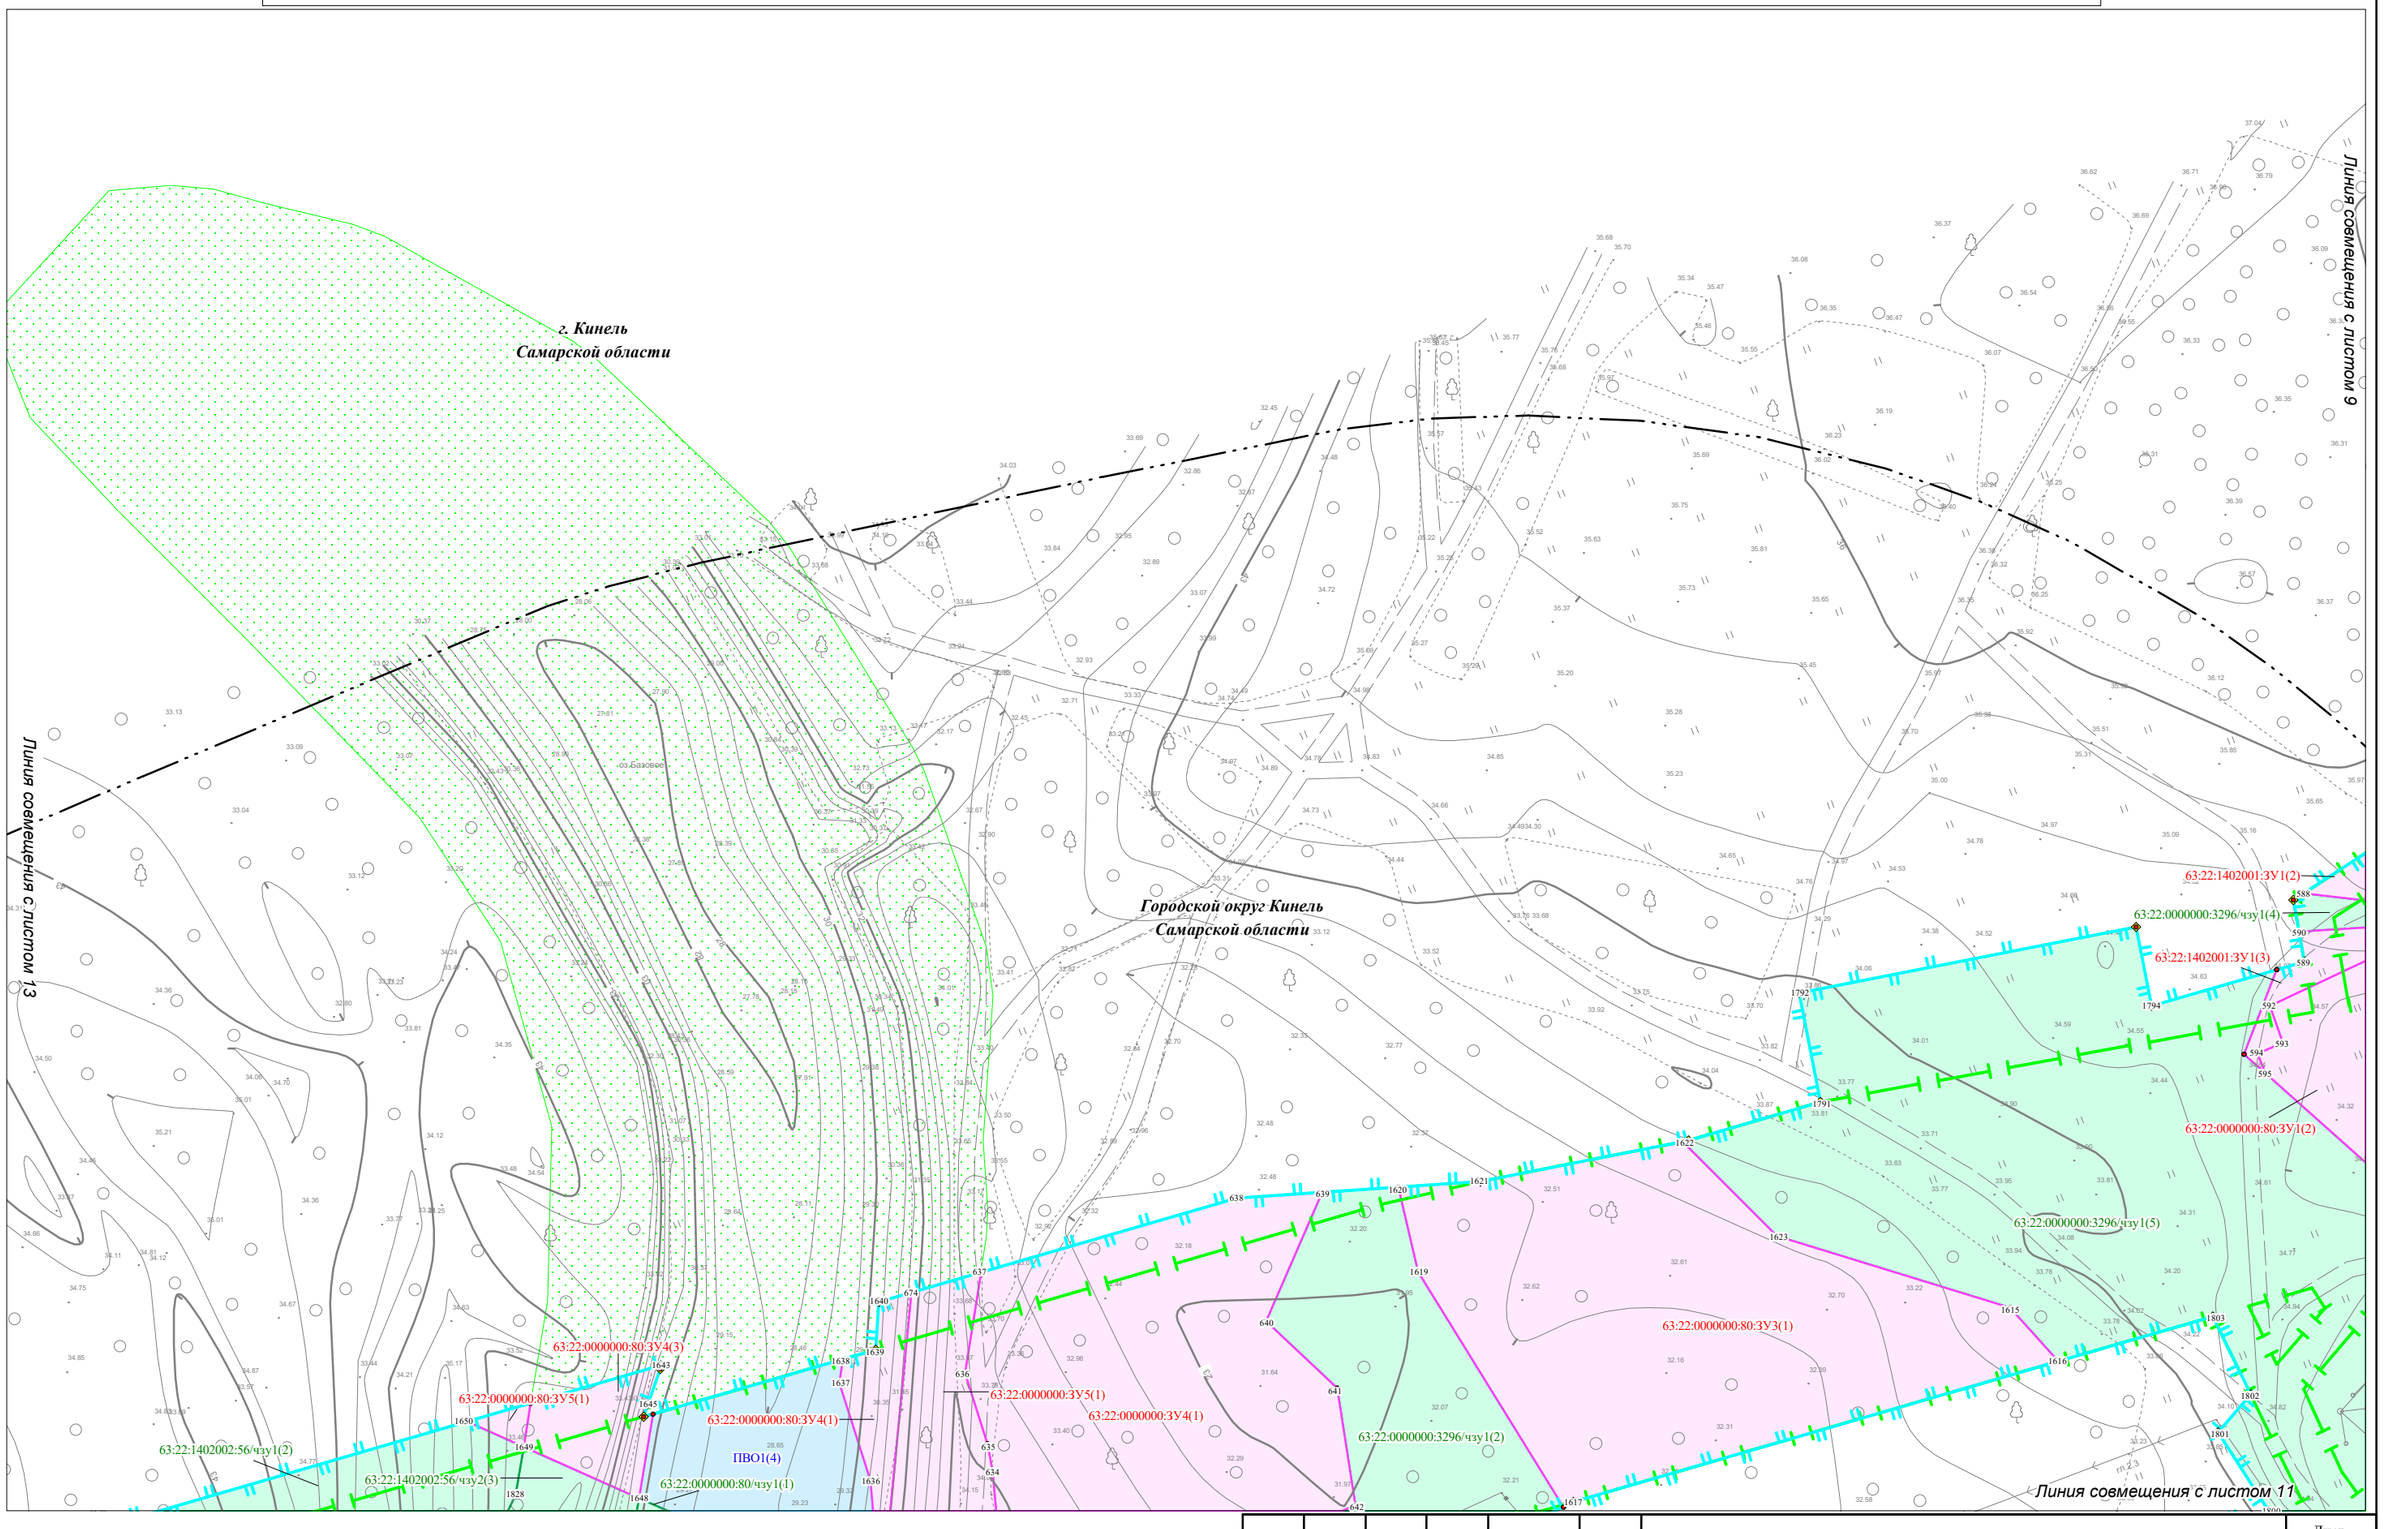

Условные обозначения представлены на Схеме расположения листов для Чертежа межевания территории

Изм.	Кол.уч.	Лист	N док.	Подпись	Дата

Чертеж межевания территории
Масштаб 1:1000
(Формат А3)


Лист 12

Взам. инв. №

Подпись и дата

Инв.№ подл.

Чертеж межевания территории для размещения объекта: «Участок магистрального нефтепродуктопровода «Уфа-Западное направление»
проходящего по Самарской области, DN500, 448,9-451,7км, 474,98-478,6км, 482,28-482,7км, 484-484,3км, 489,91-490,08км, 491,2-514,3км. Туймазинское НУ. Реконструкция»

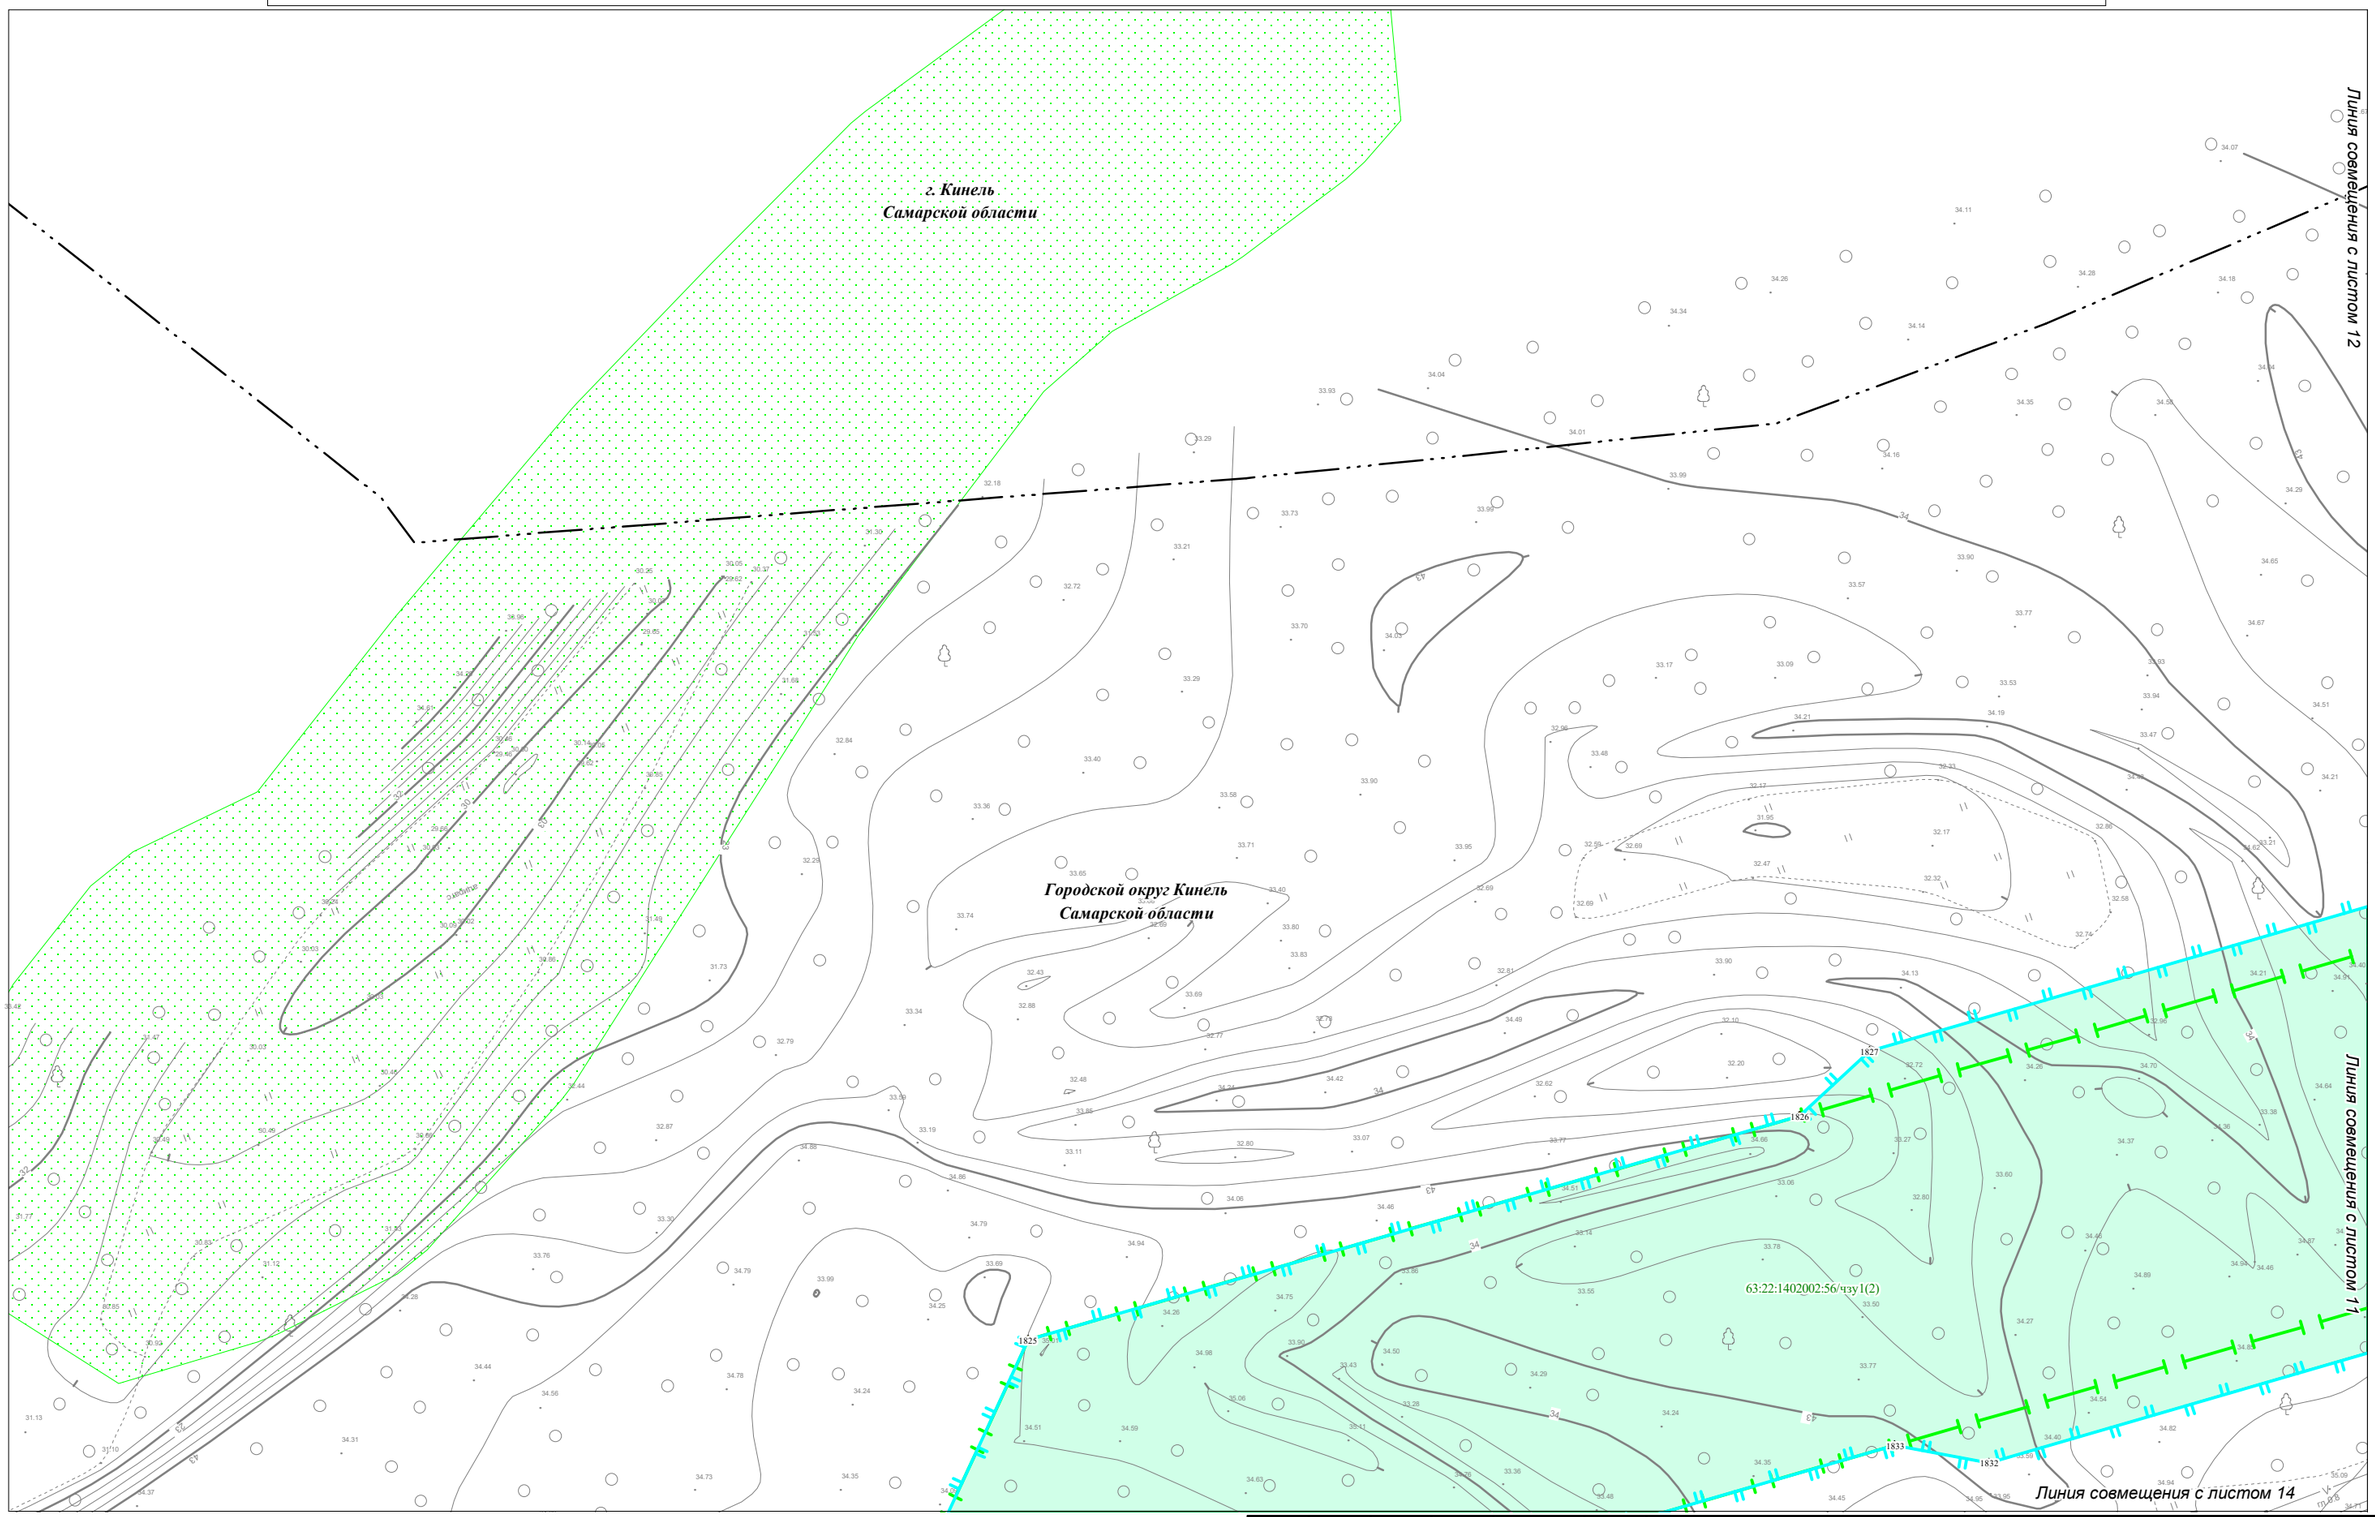

Условные обозначения представлены на Схеме расположения листов для Чертежа межевания территории

Изм.	Кол.уч.	Лист	N док.	Подпись	Дата

Чертеж межевания территории
Масштаб 1:1000
(Формат А3)


Лист 13

Взам. инв. №

Подпись и дата

Инв.№ подл.

Чертеж межевания территории для размещения объекта: «Участок магистрального нефтепродуктопровода «Уфа-Западное направление»
проходящего по Самарской области, DN500, 448,9-451,7км, 474,98-478,6км, 482,28-482,7км, 484-484,3км, 489,91-490,08км, 491,2-514,3км. Туймазинское НУ. Реконструкция»

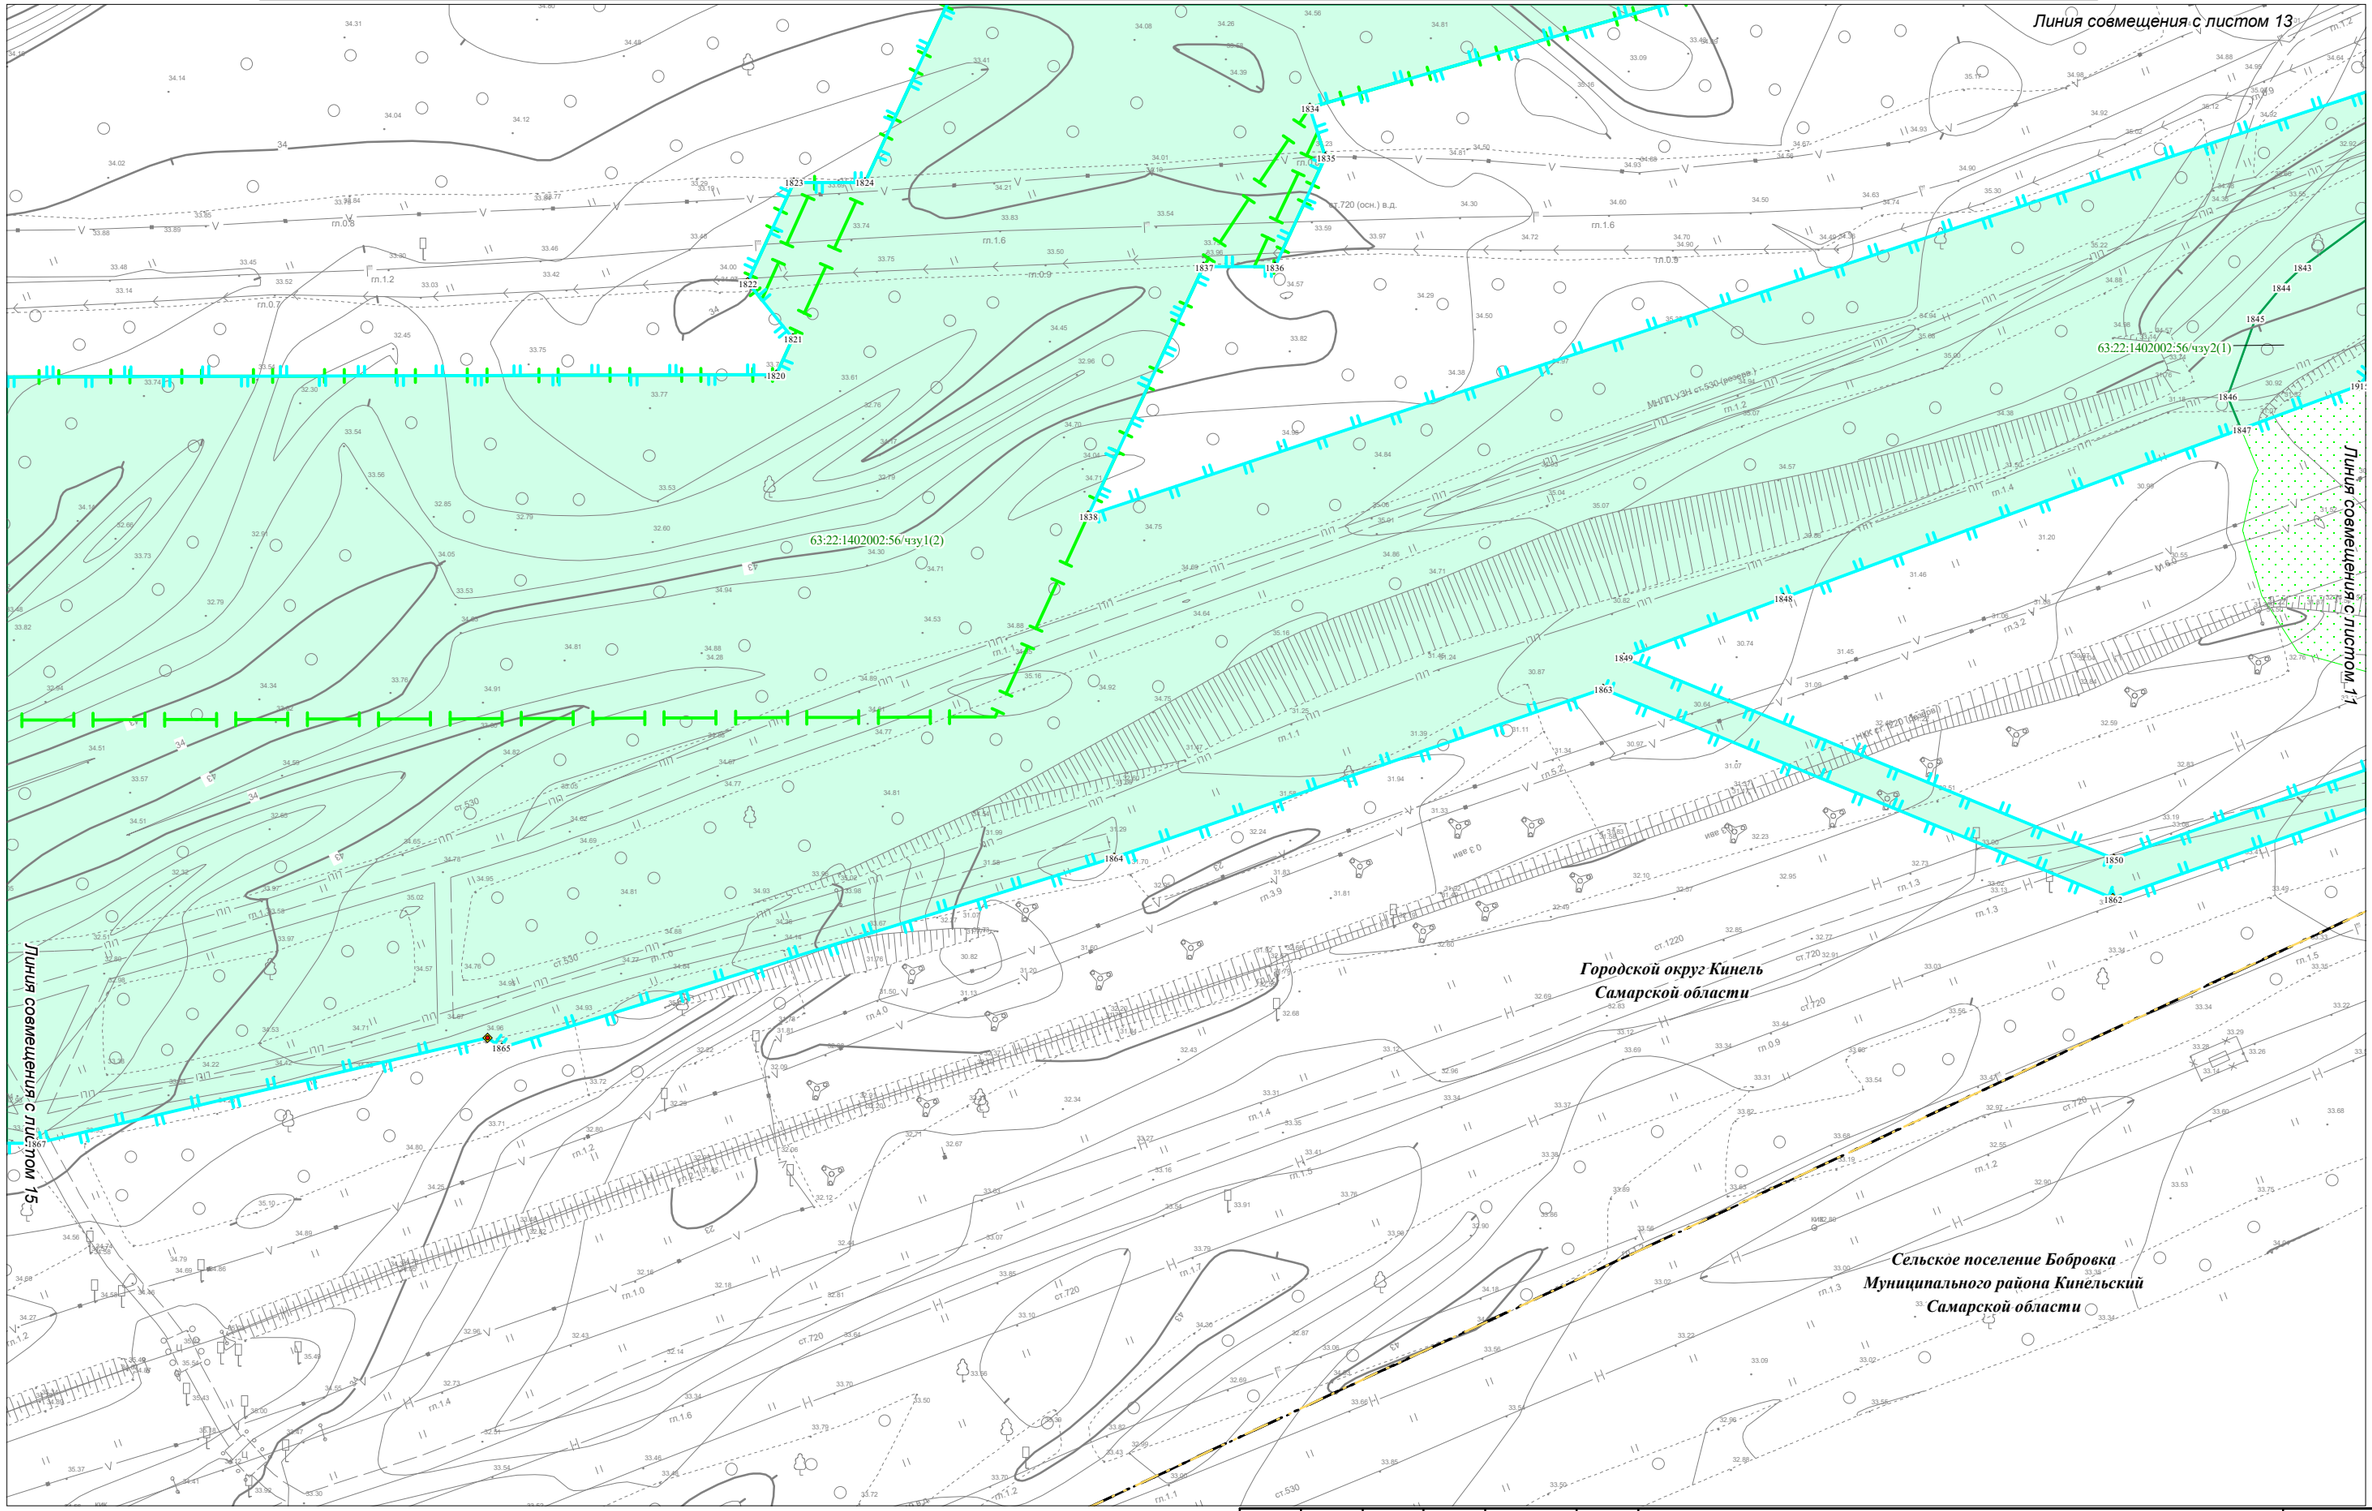

Условные обозначения представлены на Схеме расположения листов для Чертежа межевания территории

Изм.	Кол.уч.	Лист	N док.	Подпись	Дата

Чертеж межевания территории
Масштаб 1:1000
(Формат А3)


Лист 14

Взам. инв. №

Подпись и дата

Инв.№ подл.

Чертеж межевания территории для размещения объекта: «Участок магистрального нефтепродуктопровода «Уфа-Западное направление»
проходящего по Самарской области, DN500, 448,9-451,7км, 474,98-478,6км, 482,28-482,7км, 484-484,3км, 489,91-490,08км, 491,2-514,3км. Туймазинское НУ. Реконструкция»

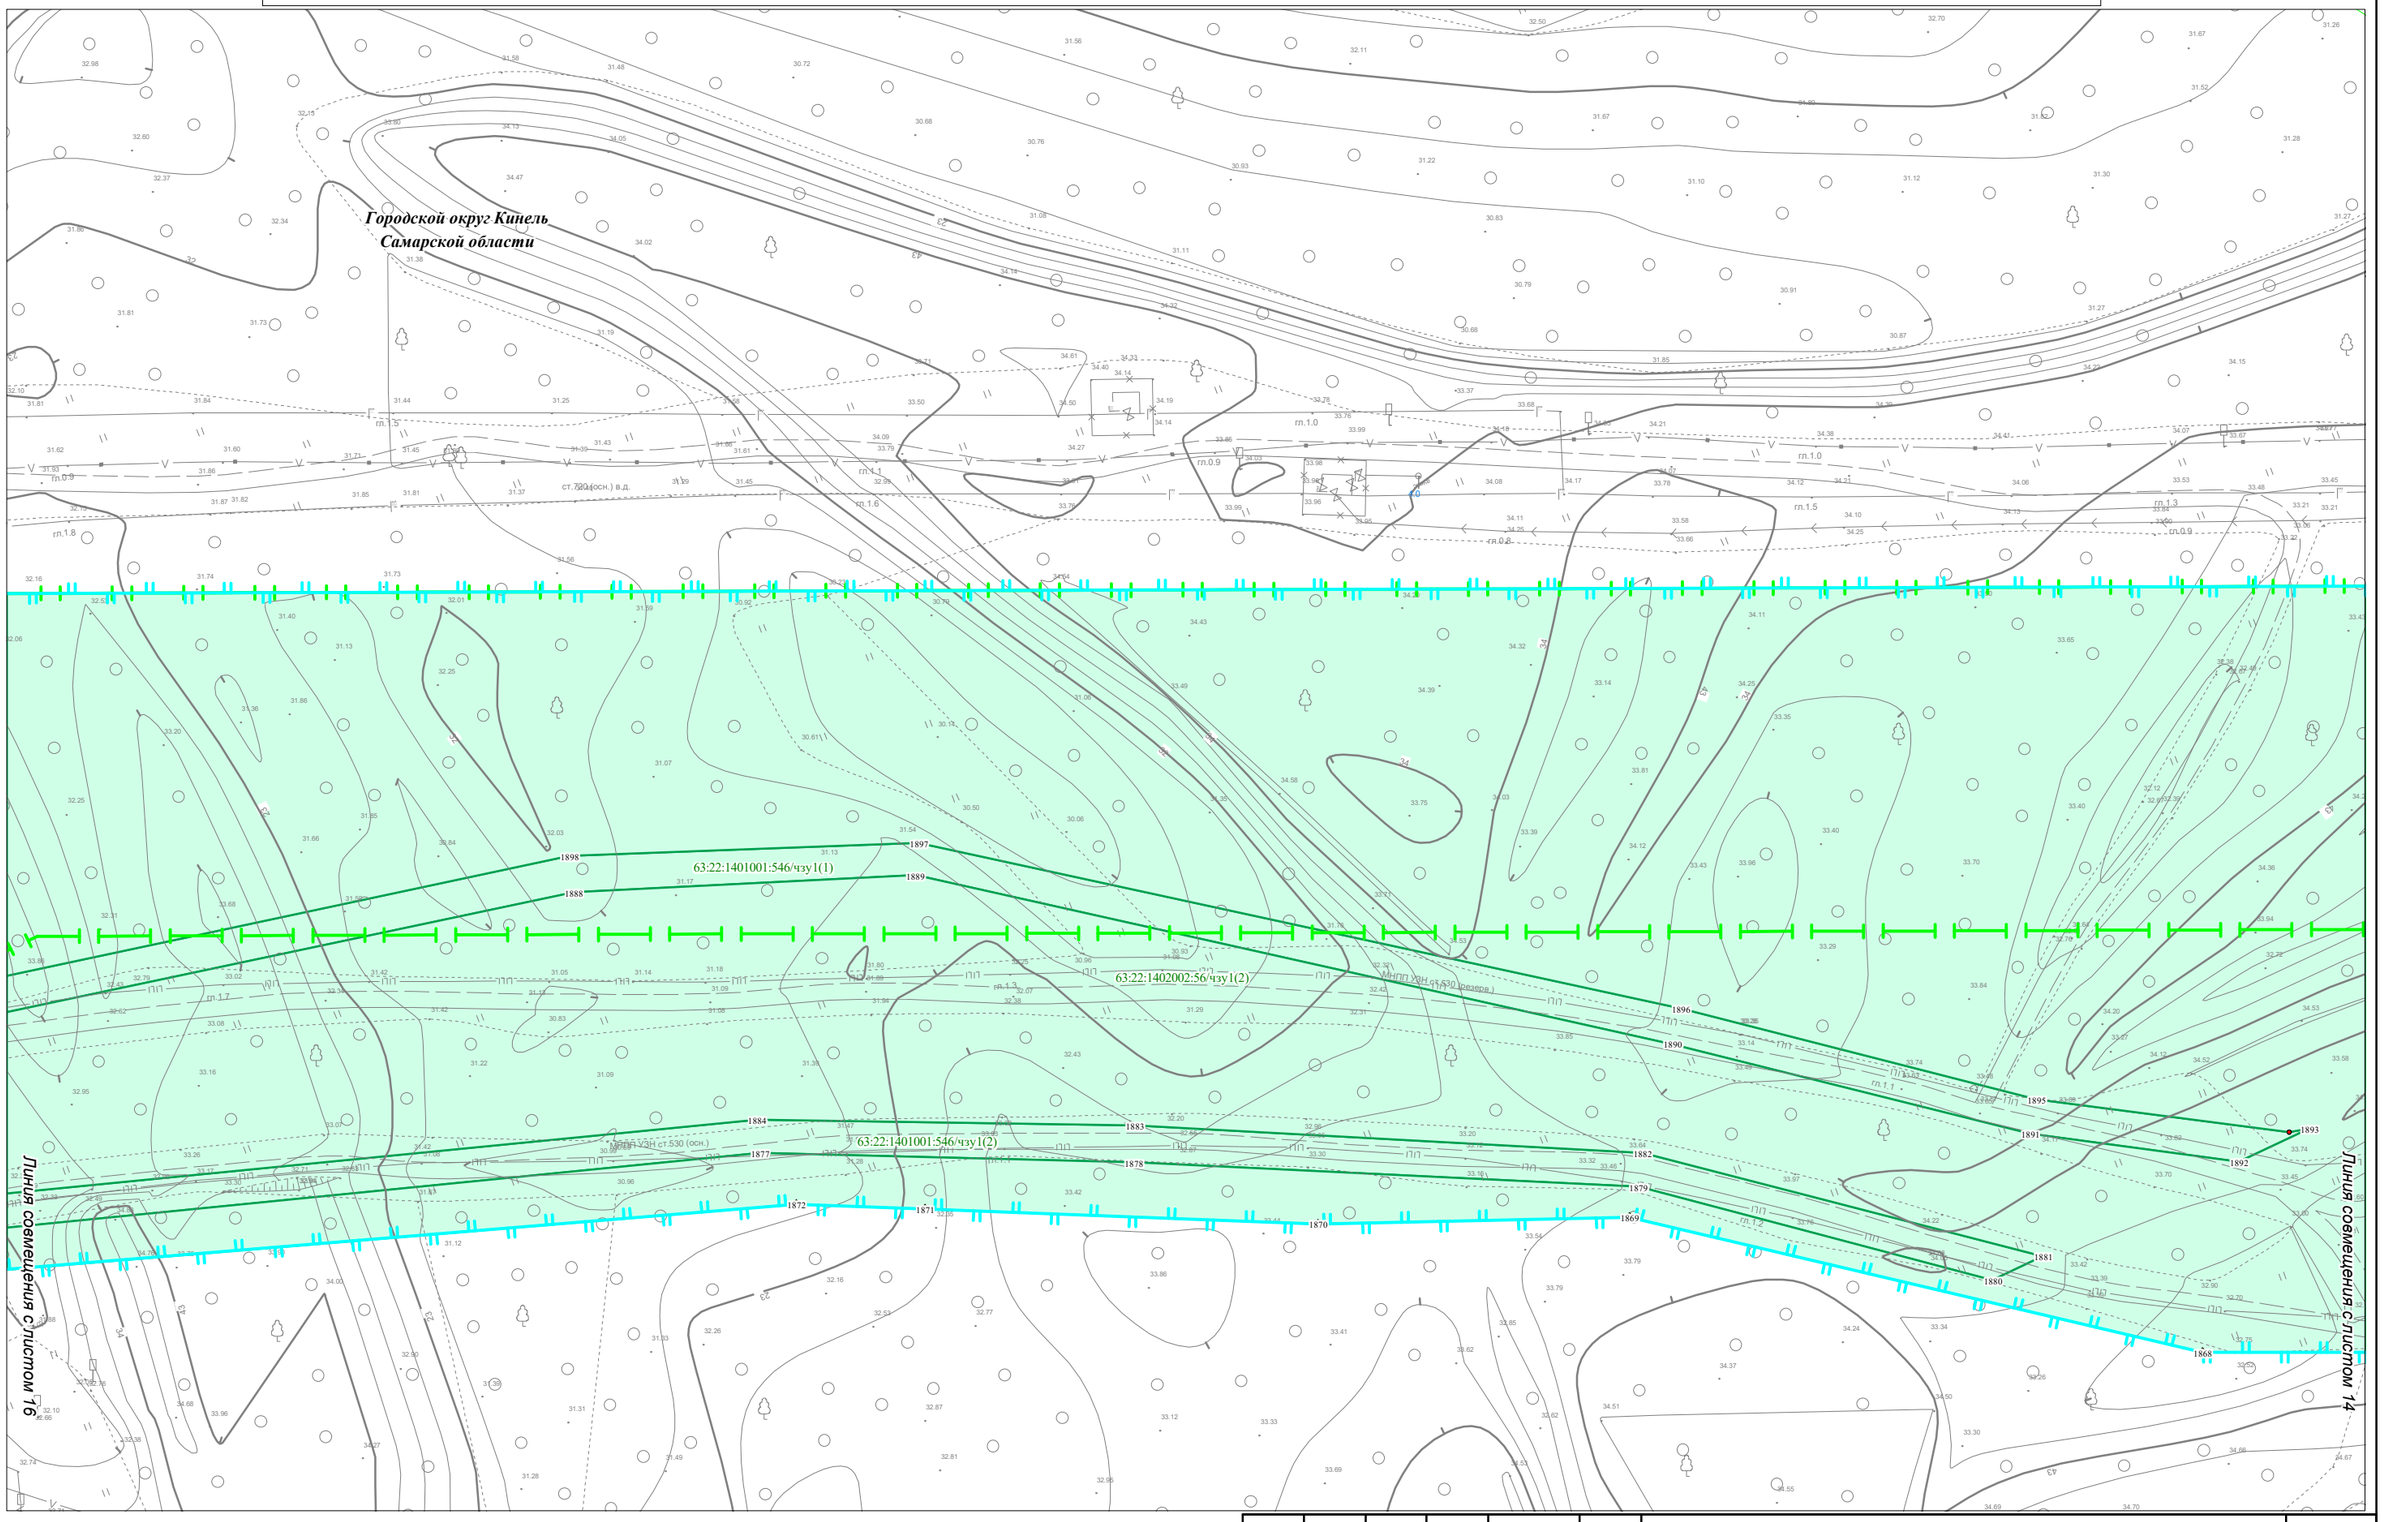

Условные обозначения представлены на Схеме расположения листов для Чертежа межевания территории

Изм.	Кол.уч.	Лист	N док.	Подпись	Дата

Чертеж межевания территории
Масштаб 1:1000
(Формат А3)


Лист 15

Взам. инв. №

Подпись и дата

Инв.№ подл.

Чертеж межевания территории для размещения объекта: «Участок магистрального нефтепродуктопровода «Уфа-Западное направление»
проходящего по Самарской области, DN500, 448,9-451,7км, 474,98-478,6км, 482,28-482,7км, 484-484,3км, 489,91-490,08км, 491,2-514,3км. Туймазинское НУ. Реконструкция»

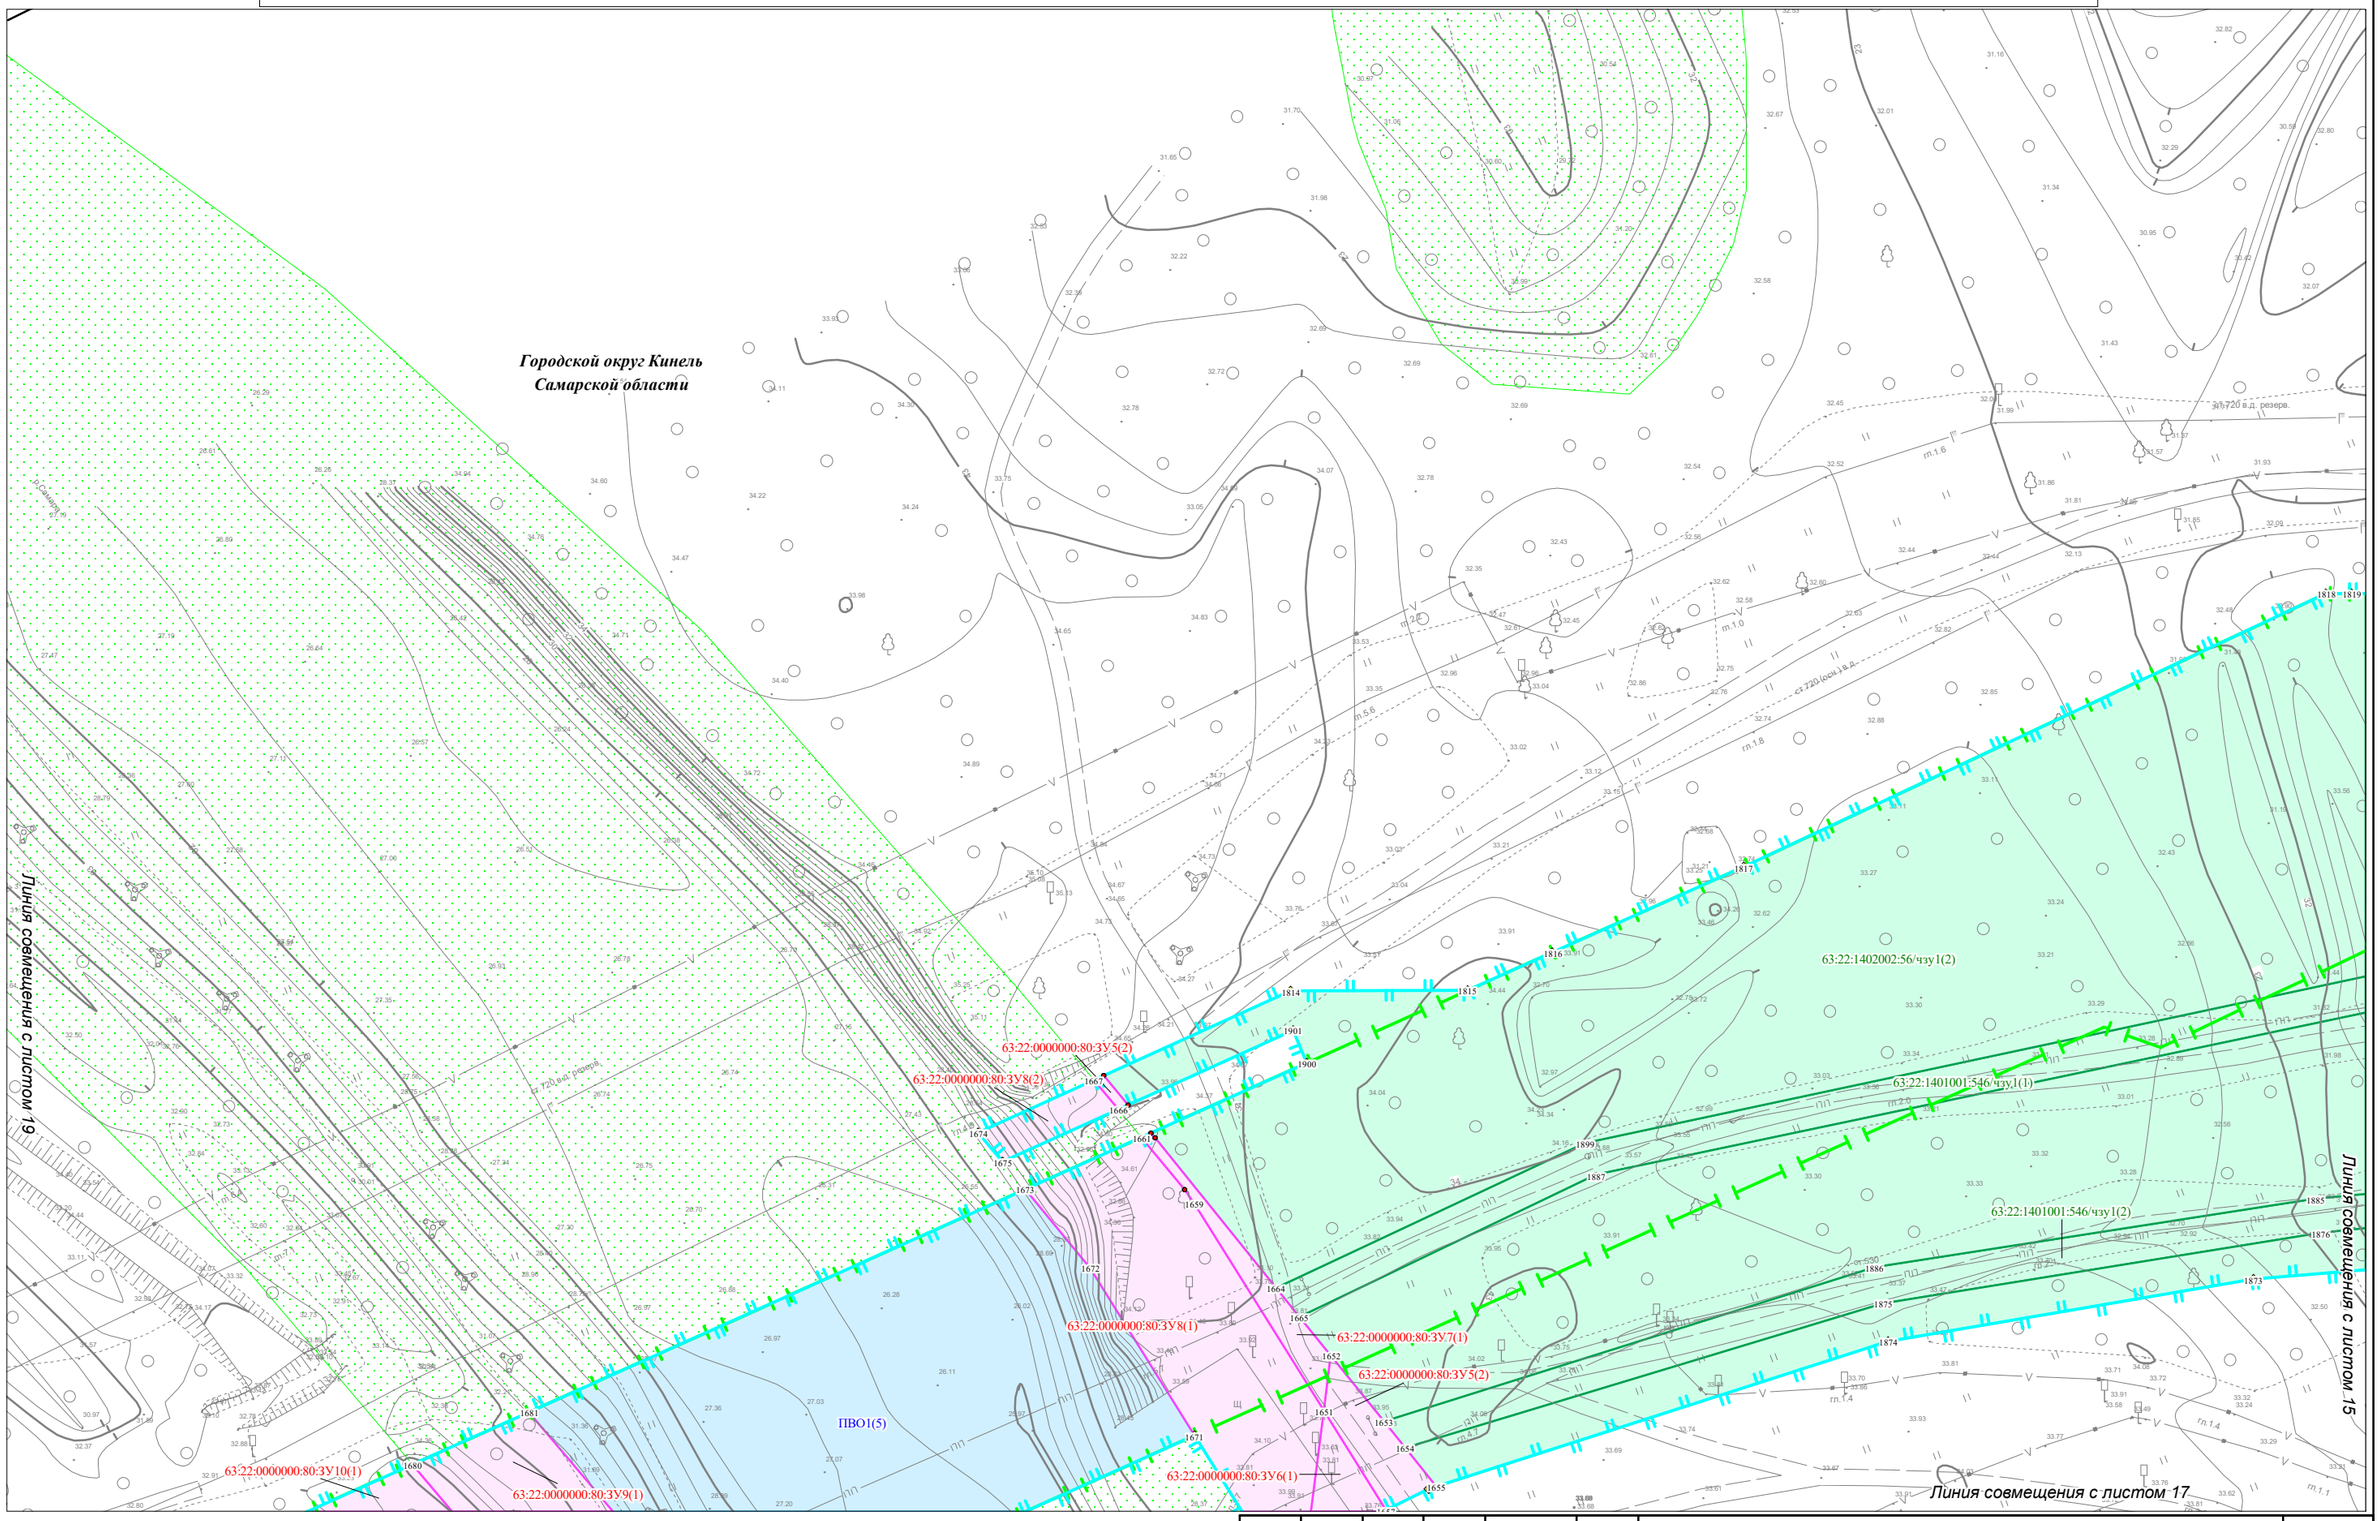

Условные обозначения представлены на Схеме расположения листов для Чертежа межевания территории

Изм.	Кол.уч.	Лист	N док.	Подпись	Дата

Чертеж межевания территории
Масштаб 1:1000
(Формат А3)


Лист 16

Взам. инв. №

Подпись и дата

Инв.№ подл.

Чертеж межевания территории для размещения объекта: «Участок магистрального нефтепродуктопровода «Уфа-Западное направление»
проходящего по Самарской области, DN500, 448,9-451,7км, 474,98-478,6км, 482,28-482,7км, 484-484,3км, 489,91-490,08км, 491,2-514,3км. Туймазинское НУ. Реконструкция»

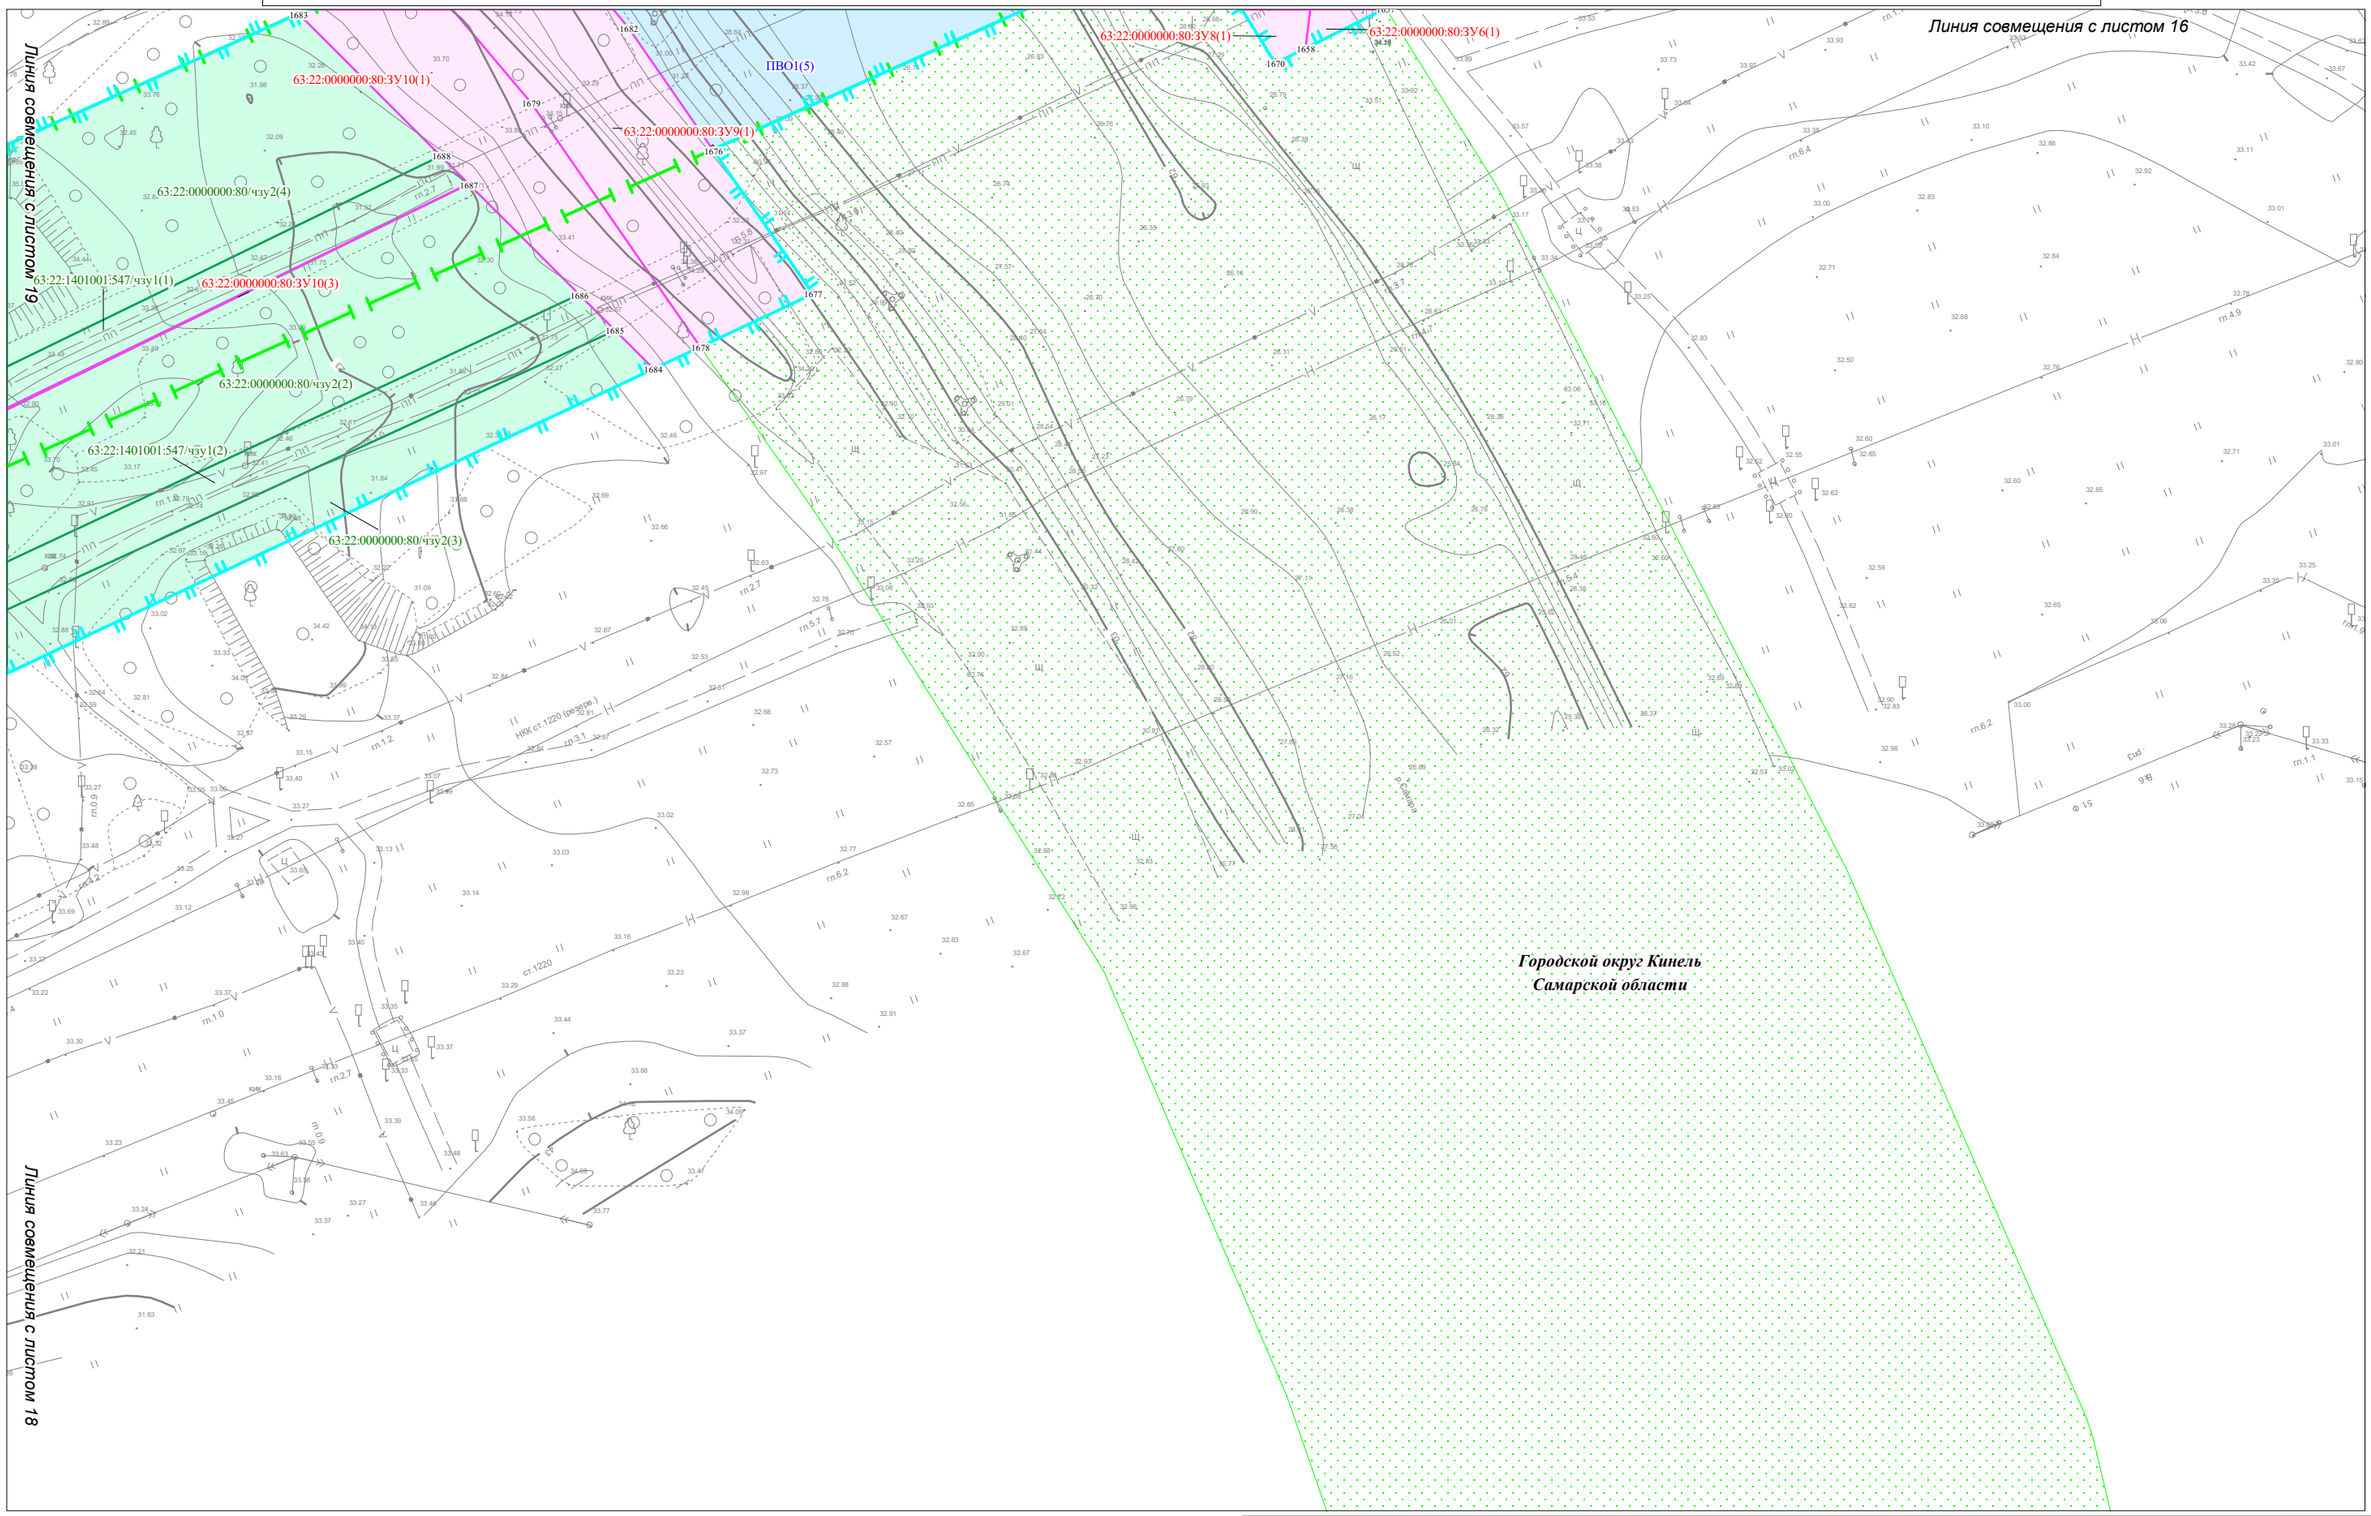

Условные обозначения представлены на Схеме расположения листов для Чертежа межевания территории

Изм.	Кол.уч.	Лист	N док.	Подпись	Дата

Чертеж межевания территории
Масштаб 1:1000
(Формат А3)


Лист 17

Взам. инв. №

Подпись и дата

Инв.№ подл.

Чертеж межевания территории для размещения объекта: «Участок магистрального нефтепродуктопровода «Уфа-Западное направление»
проходящего по Самарской области, DN500, 448,9-451,7км, 474,98-478,6км, 482,28-482,7км, 484-484,3км, 489,91-490,08км, 491,2-514,3км. Туймазинское НУ. Реконструкция»

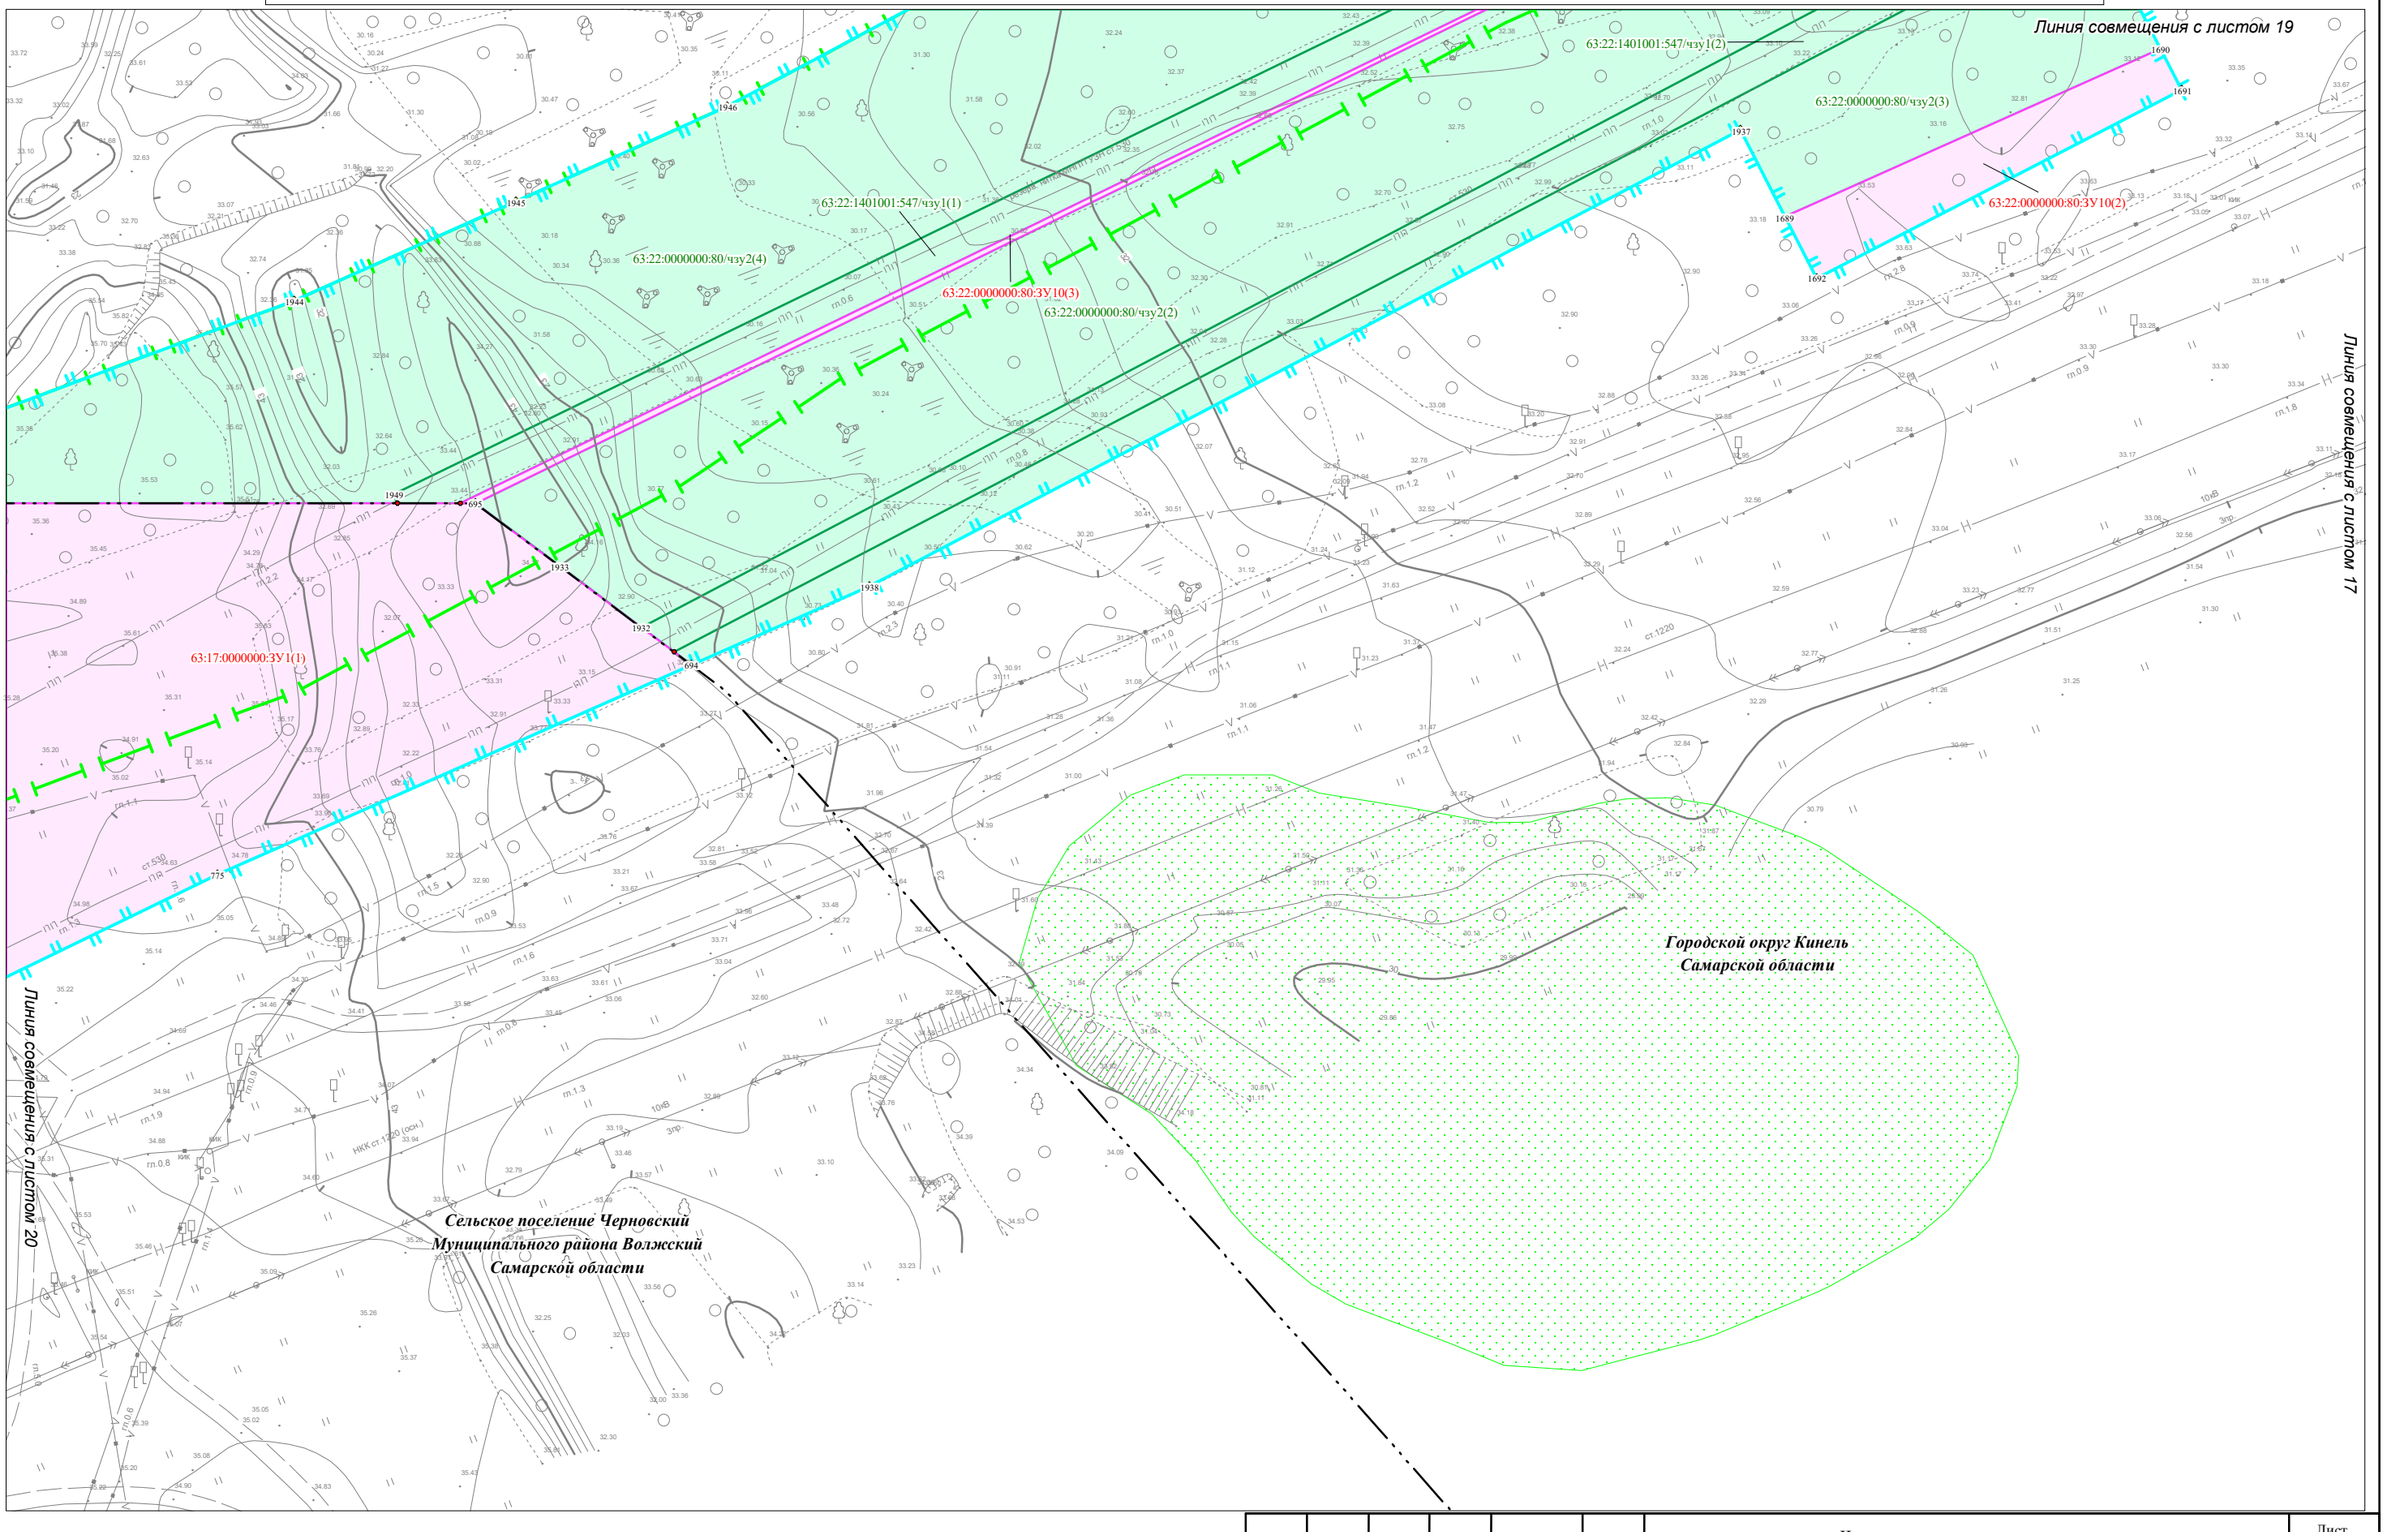

Условные обозначения представлены на Схеме расположения листов для Чертежа межевания территории

Изм.	Кол.уч.	Лист	N док.	Подпись	Дата

Чертеж межевания территории
Масштаб 1:1000
(Формат А3)


Лист 18

Взам. инв. №

Подпись и дата

Инв.№ подл.

Чертеж межевания территории для размещения объекта: «Участок магистрального нефтепродуктопровода «Уфа-Западное направление»
проходящего по Самарской области, DN500, 448,9-451,7км, 474,98-478,6км, 482,28-482,7км, 484-484,3км, 489,91-490,08км, 491,2-514,3км. Туймазинское НУ. Реконструкция»

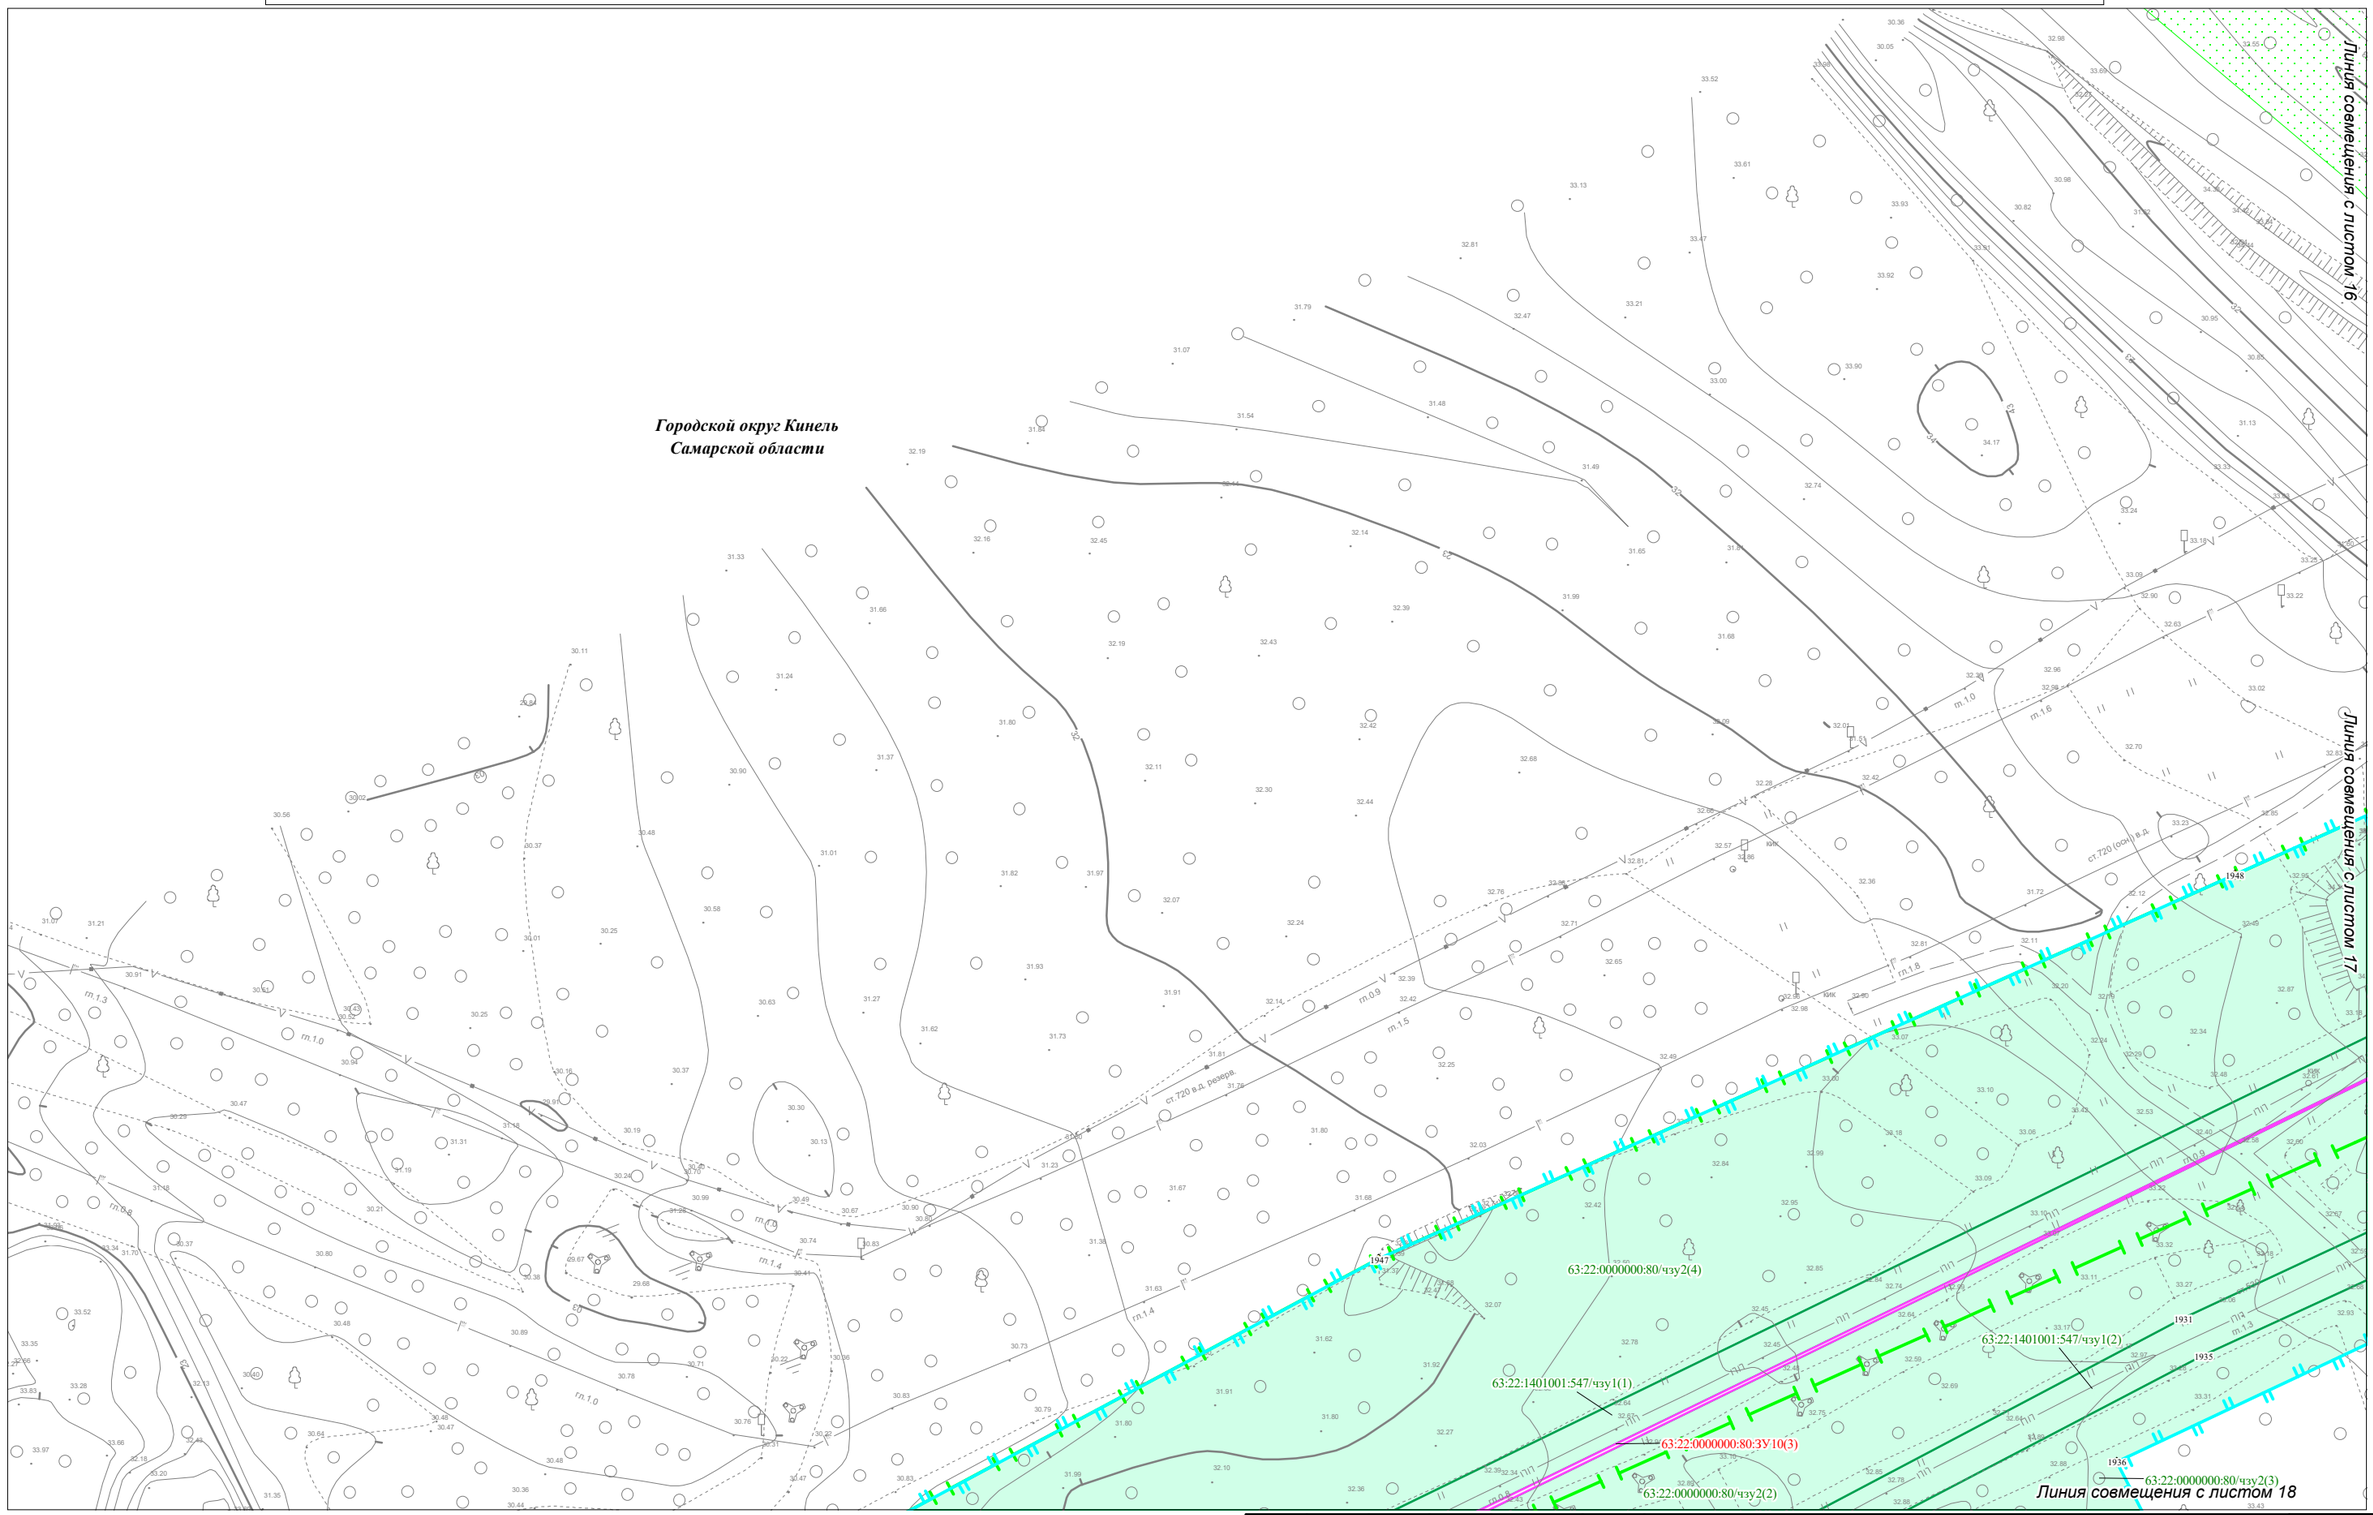

Условные обозначения представлены на Схеме расположения листов для Чертежа межевания территории

Изм.	Кол.уч.	Лист	N док.	Подпись	Дата

Чертеж межевания территории
Масштаб 1:1000
(Формат А3)


Лист 19

Взам. инв. №

Подпись и дата

Инв.№ подл.

Чертеж межевания территории для размещения объекта: «Участок магистрального нефтепродуктопровода «Уфа-Западное направление»
проходящего по Самарской области, DN500, 448,9-451,7км, 474,98-478,6км, 482,28-482,7км, 484-484,3км, 489,91-490,08км, 491,2-514,3км. Туймазинское НУ. Реконструкция»

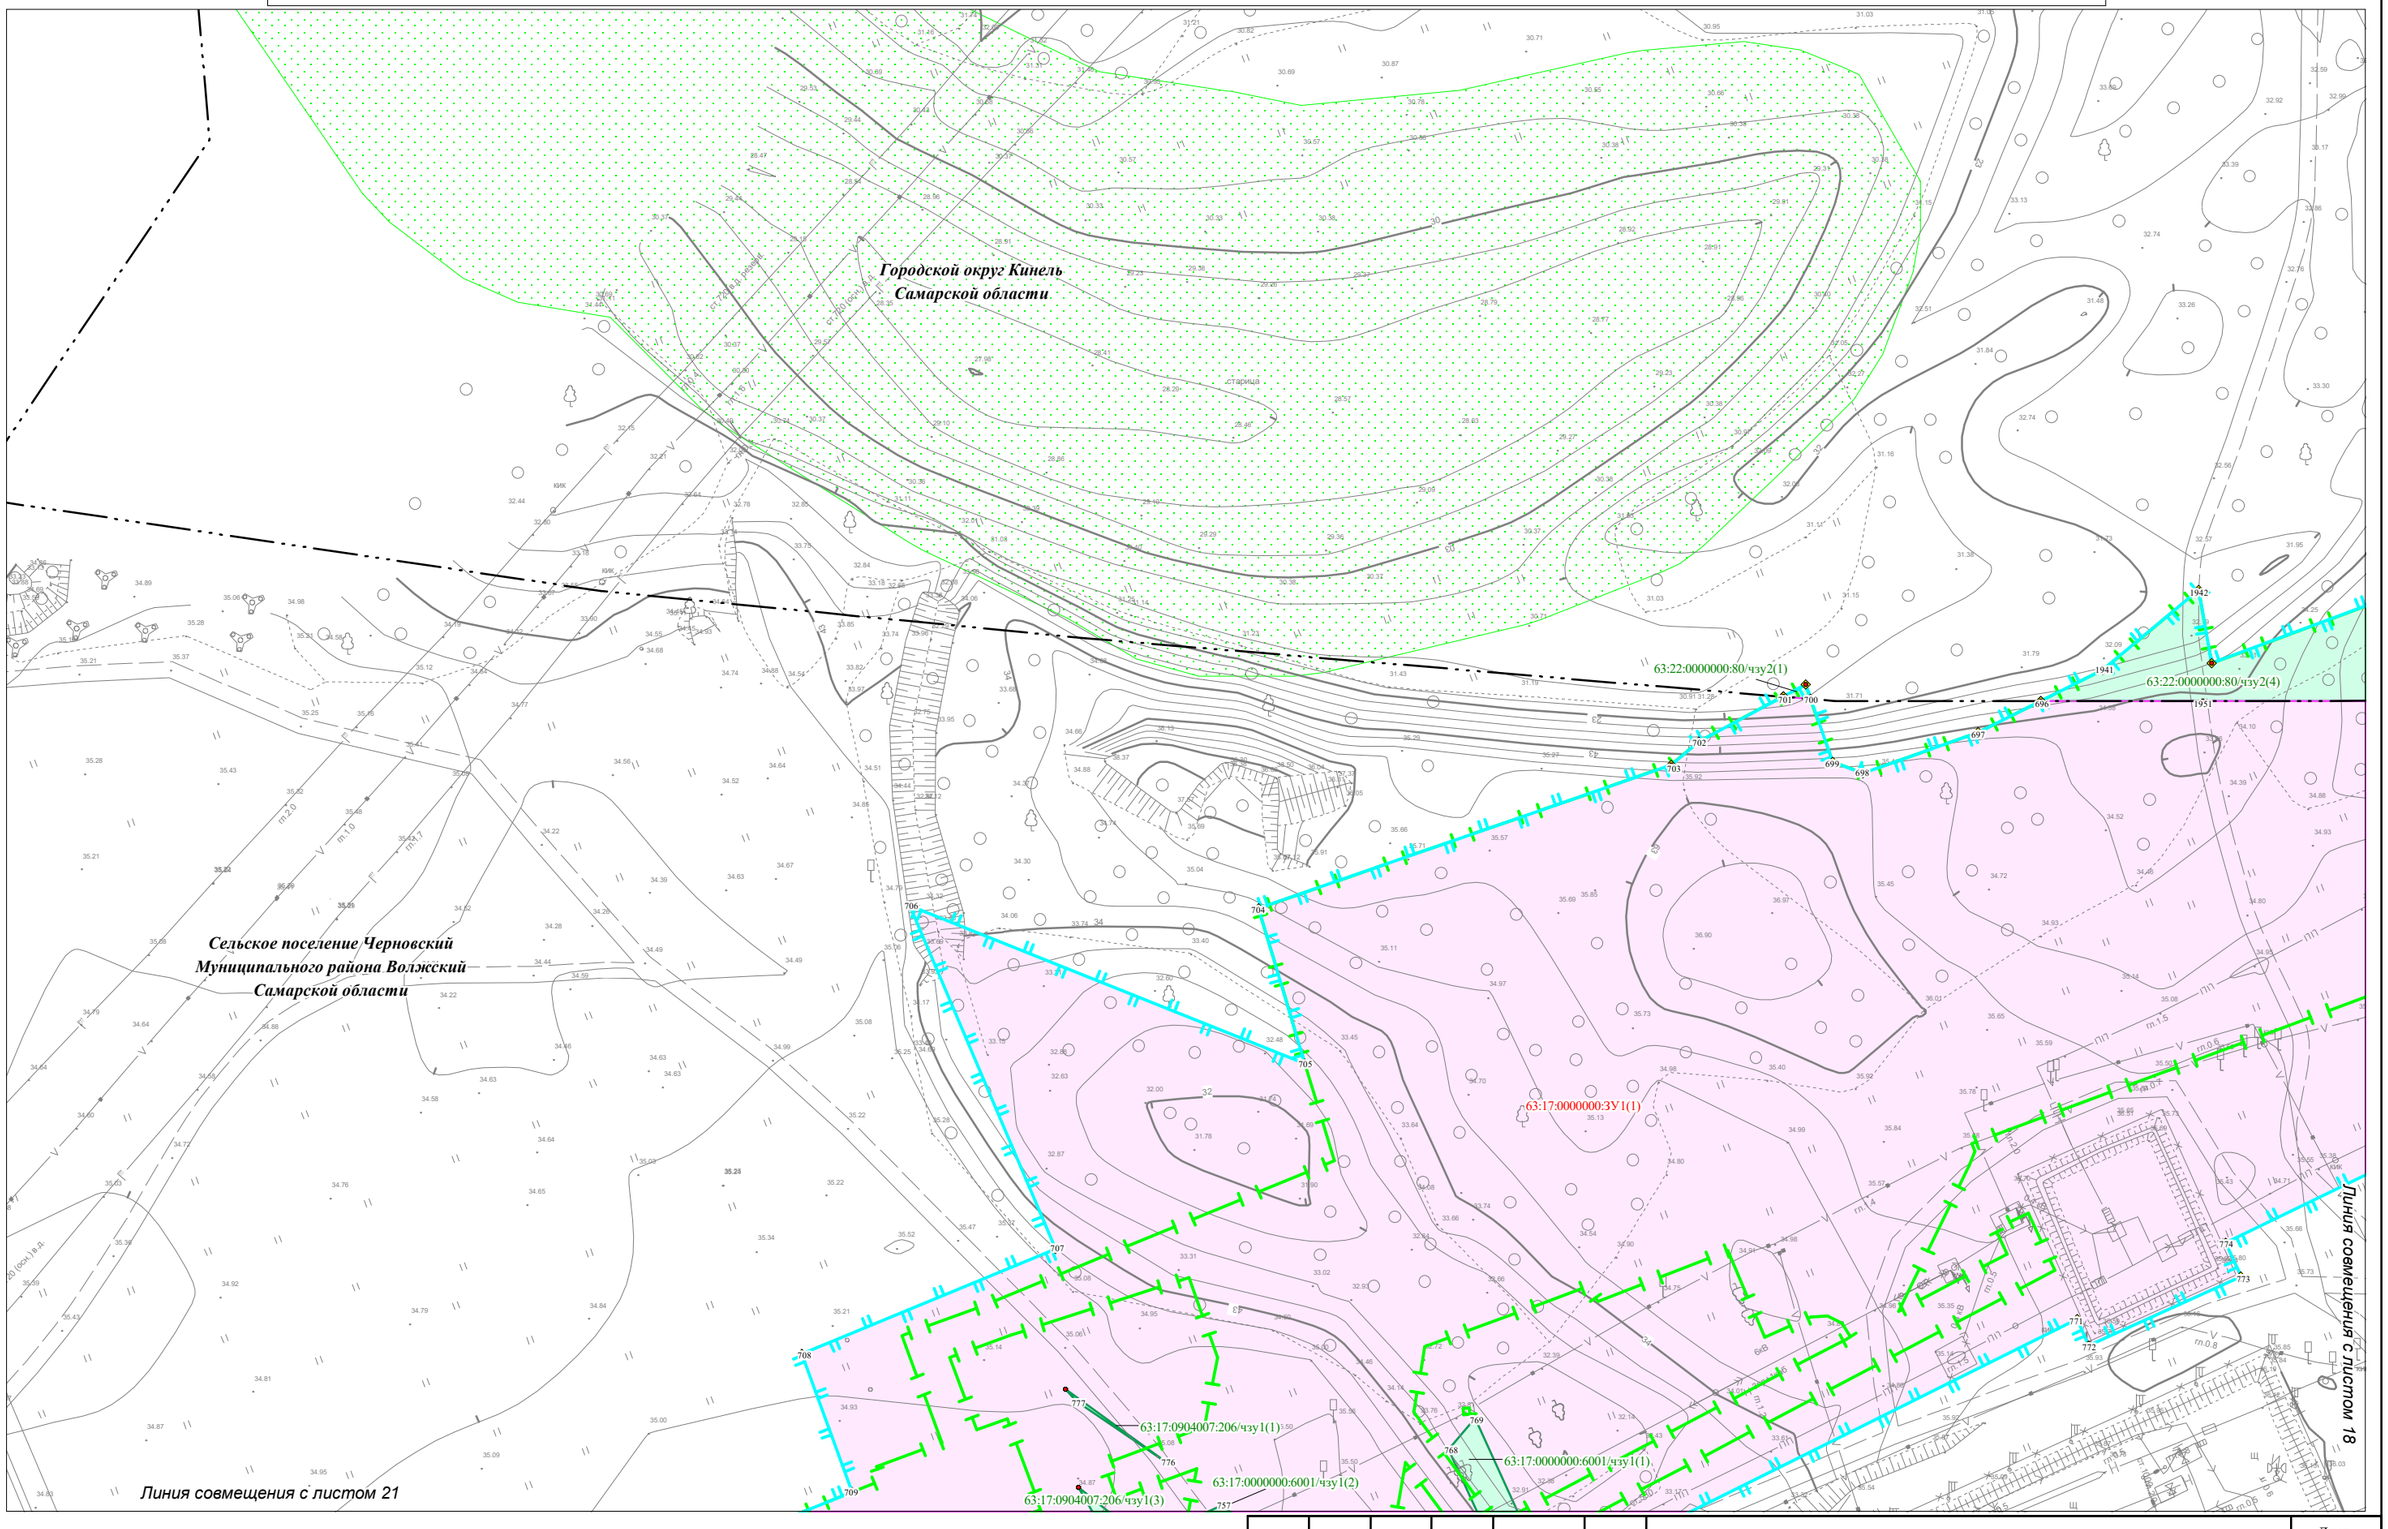

Условные обозначения представлены на Схеме расположения листов для Чертежа межевания территории

Изм.	Кол.уч.	Лист	N док.	Подпись	Дата

Чертеж межевания территории
Масштаб 1:1000
(Формат А3)


Лист 20

Взам. инв. №

Подпись и дата

Инв.№ подл.

Чертеж межевания территории для размещения объекта: «Участок магистрального нефтепродуктопровода «Уфа-Западное направление» проходящего по Самарской области, DN500, 448,9-451,7км, 474,98-478,6км, 482,28-482,7км, 484-484,3км, 489,91-490,08км, 491,2-514,3км. Туймазинское НУ. Реконструкция»

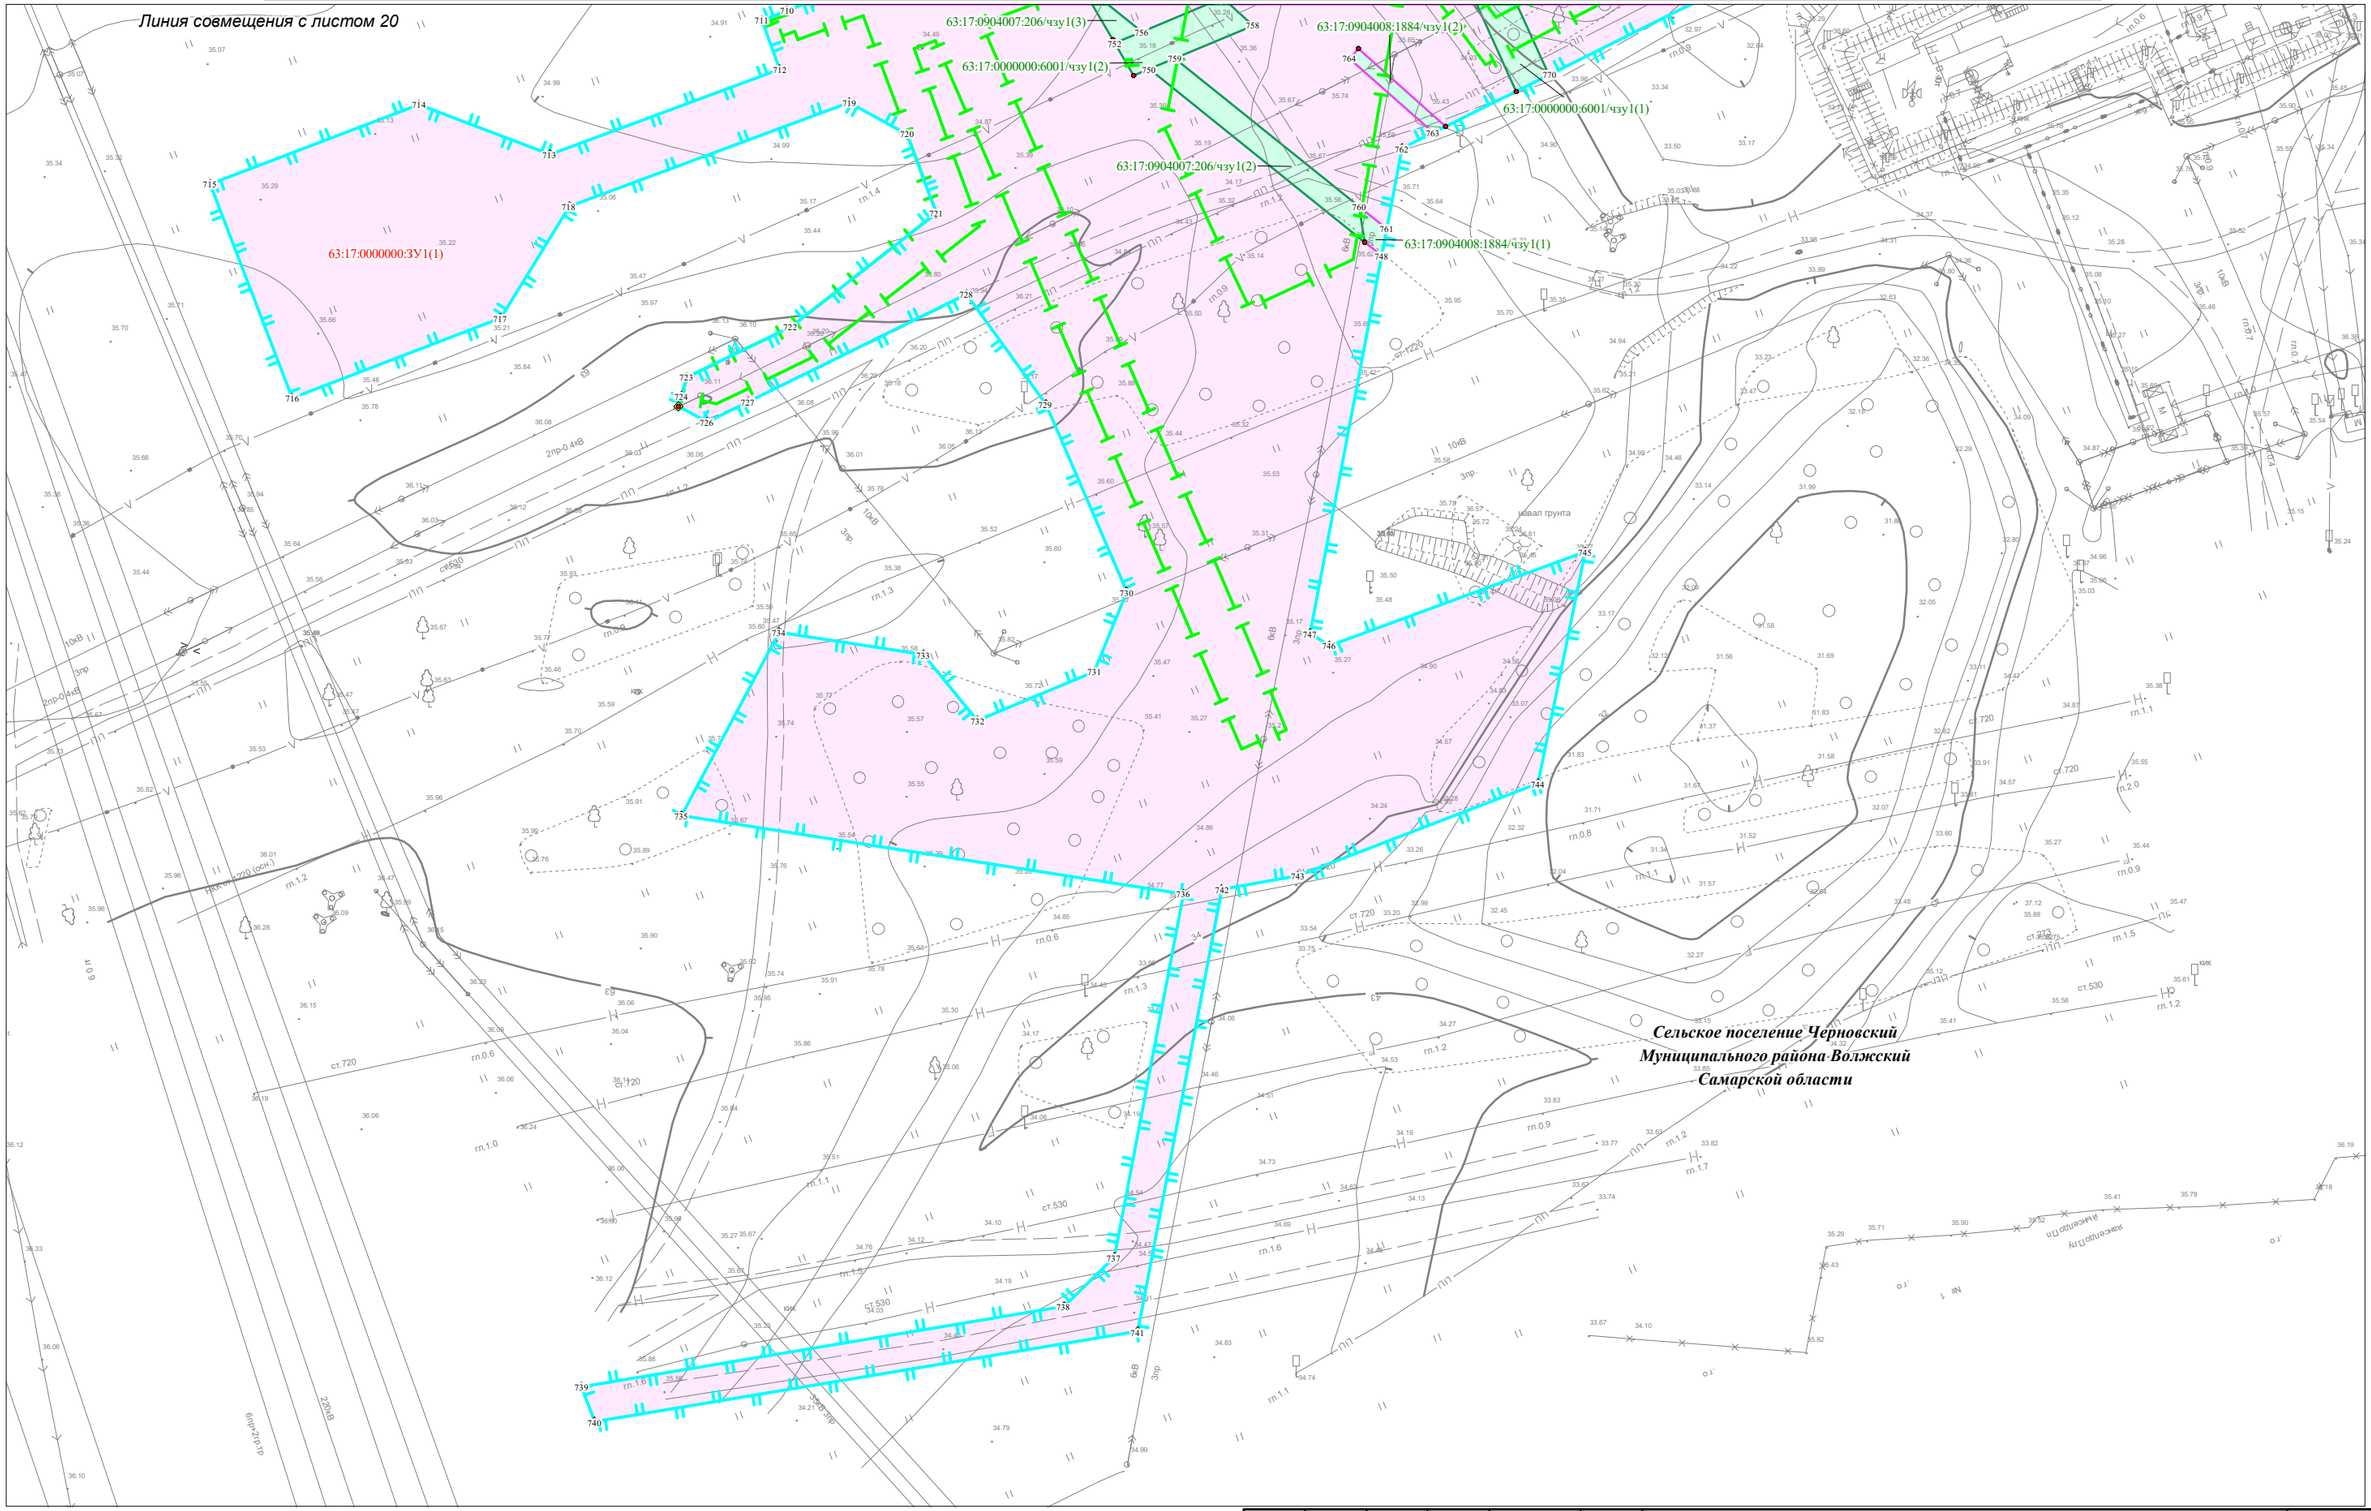

Условные обозначения представлены на Схеме расположения листов для Чертежа межевания территории

Изм.	Кол.уч.	Лист	N док.	Подпись	Дата

Чертеж межевания территории
Масштаб 1:1000
(Формат А3)


Лист 21

Взам. инв. №

Подпись и дата

Инв.№ подл.

Чертеж межевания территории для размещения объекта: «Участок магистрального нефтепродуктопровода «Уфа-Западное направление»
проходящего по Самарской области, DN500, 448,9-451,7км, 474,98-478,6км, 482,28-482,7км, 484-484,3км, 489,91-490,08км, 491,2-514,3км. Туймазинское НУ. Реконструкция»

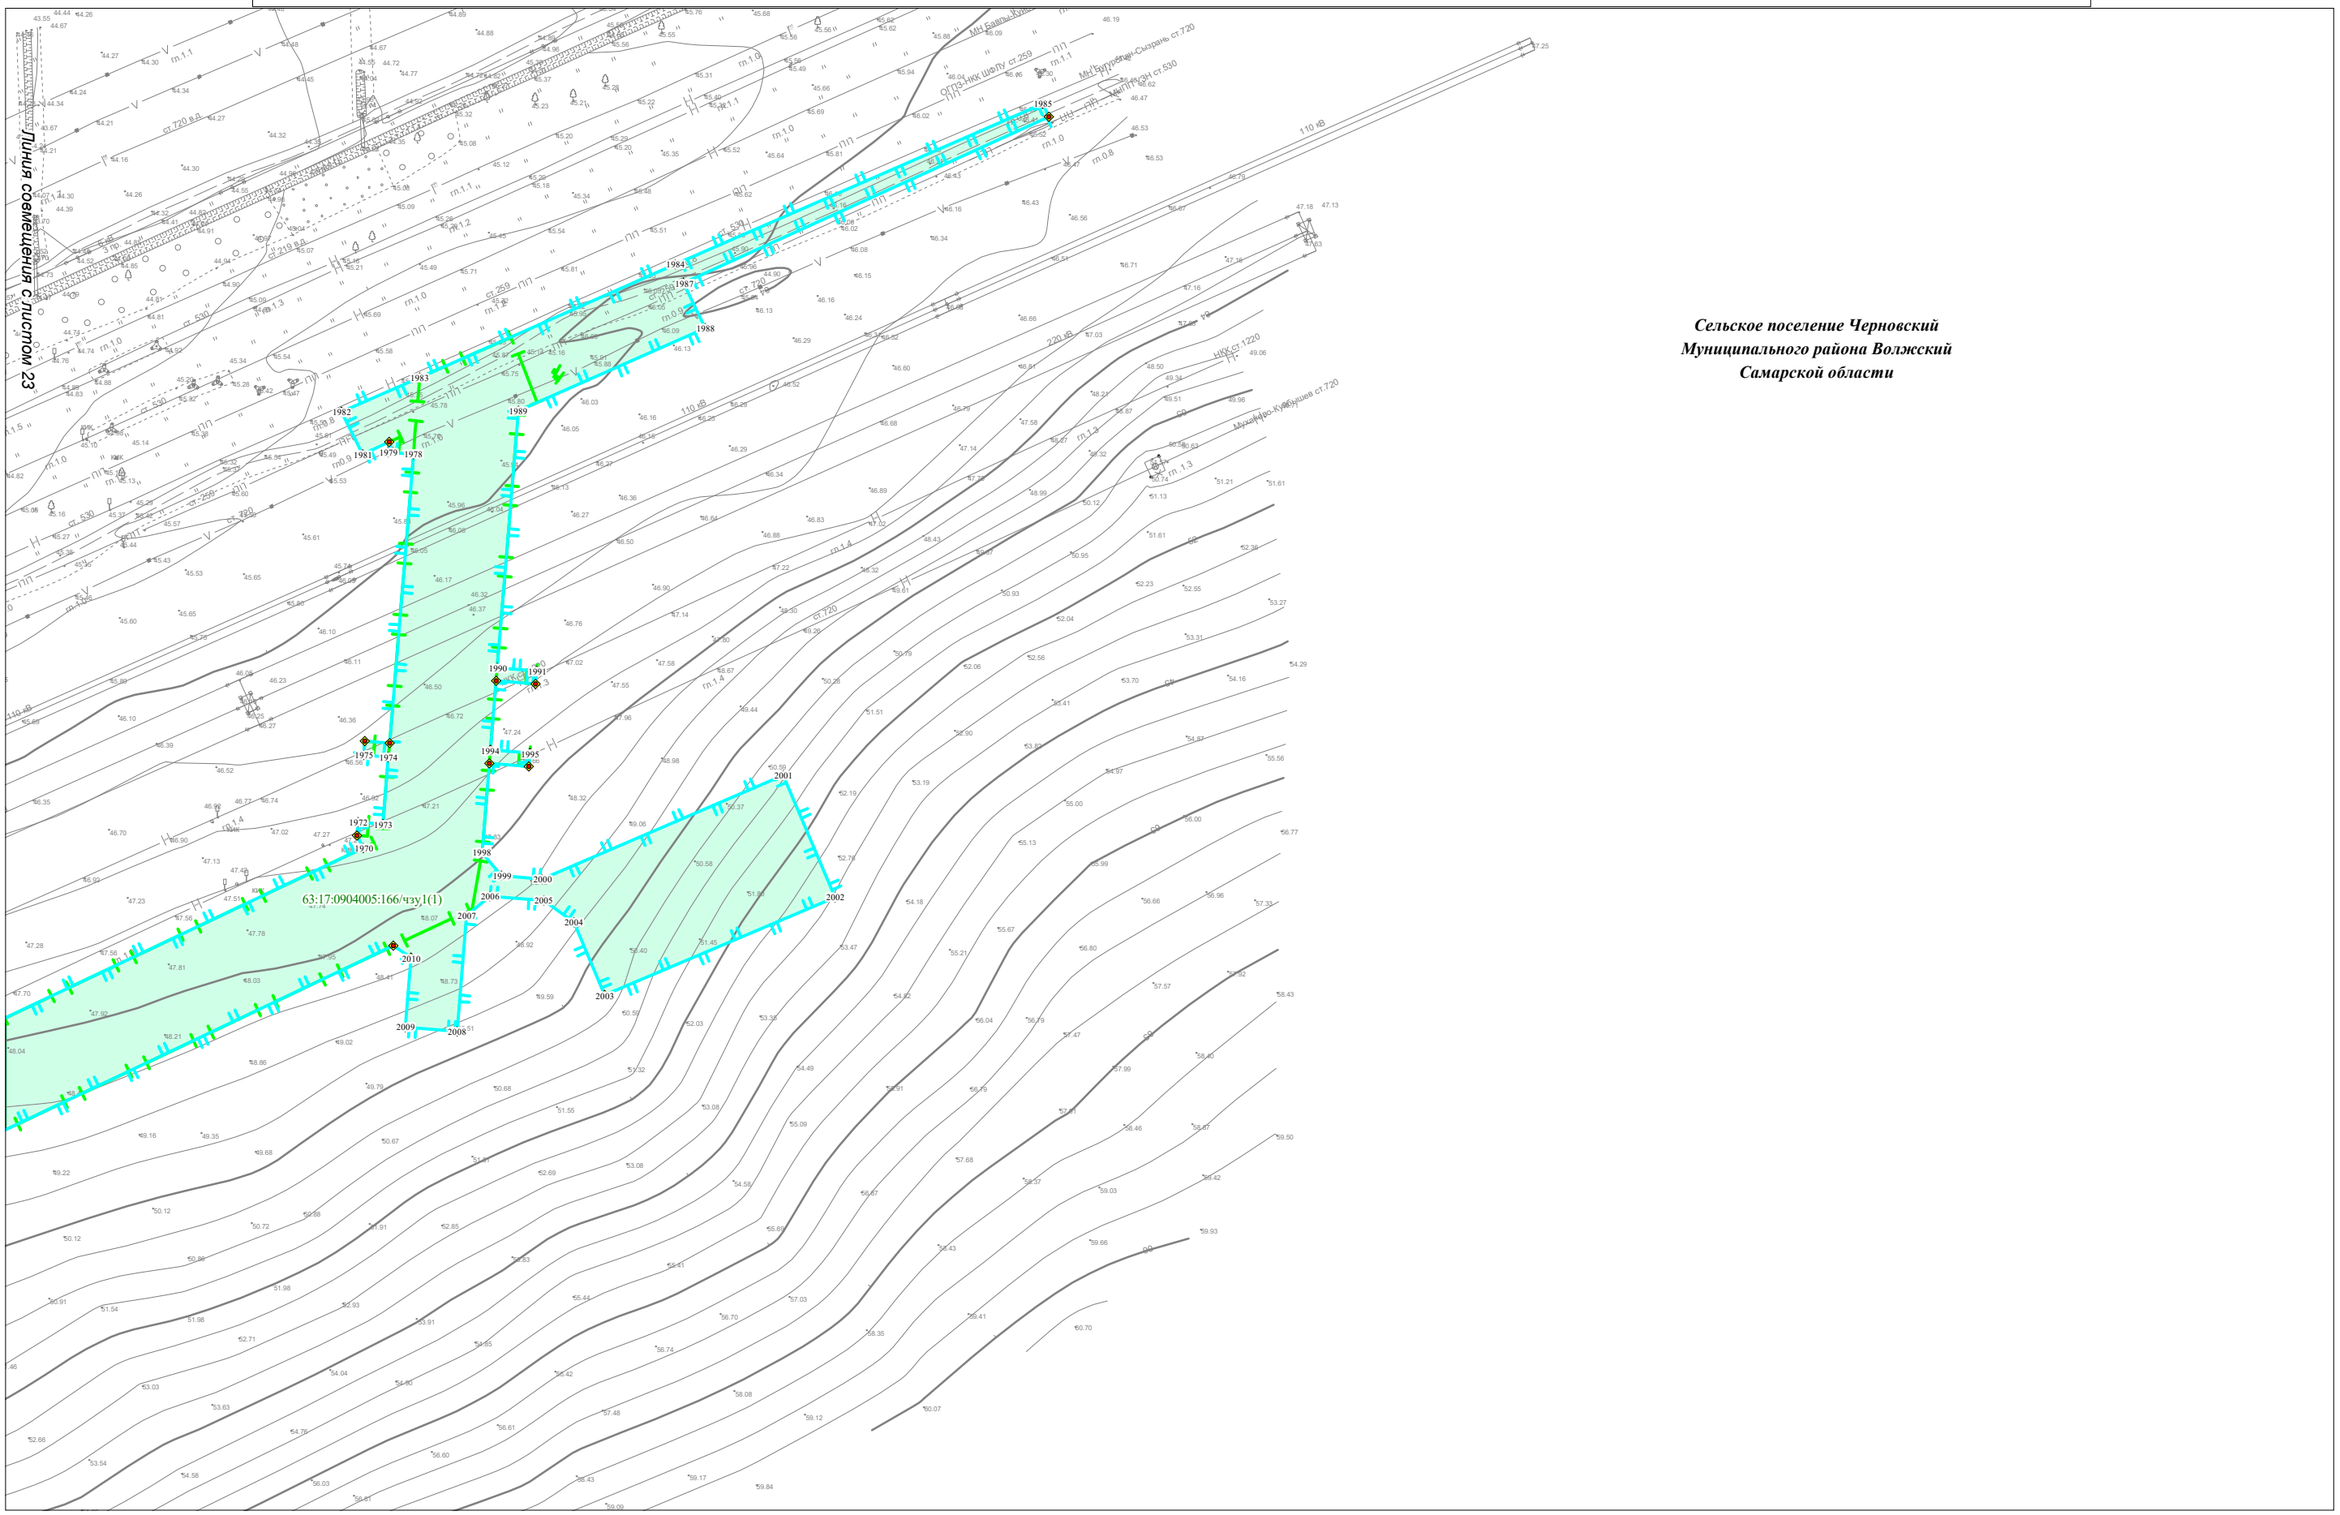

Условные обозначения представлены на Схеме расположения листов для Чертежа межевания территории


Изм.	Кол.уч.	Лист	N док.	Подпись	Дата	Чертеж межевания территории Масштаб 1:2000 (Формат А3)	Лист 22

Взам. инв. №

Подпись и дата

Инв.№ подл.

Чертеж межевания территории для размещения объекта: «Участок магистрального нефтепродуктопровода «Уфа-Западное направление»
проходящего по Самарской области, DN500, 448,9-451,7км, 474,98-478,6км, 482,28-482,7км, 484-484,3км, 489,91-490,08км, 491,2-514,3км. Туймазинское НУ. Реконструкция»

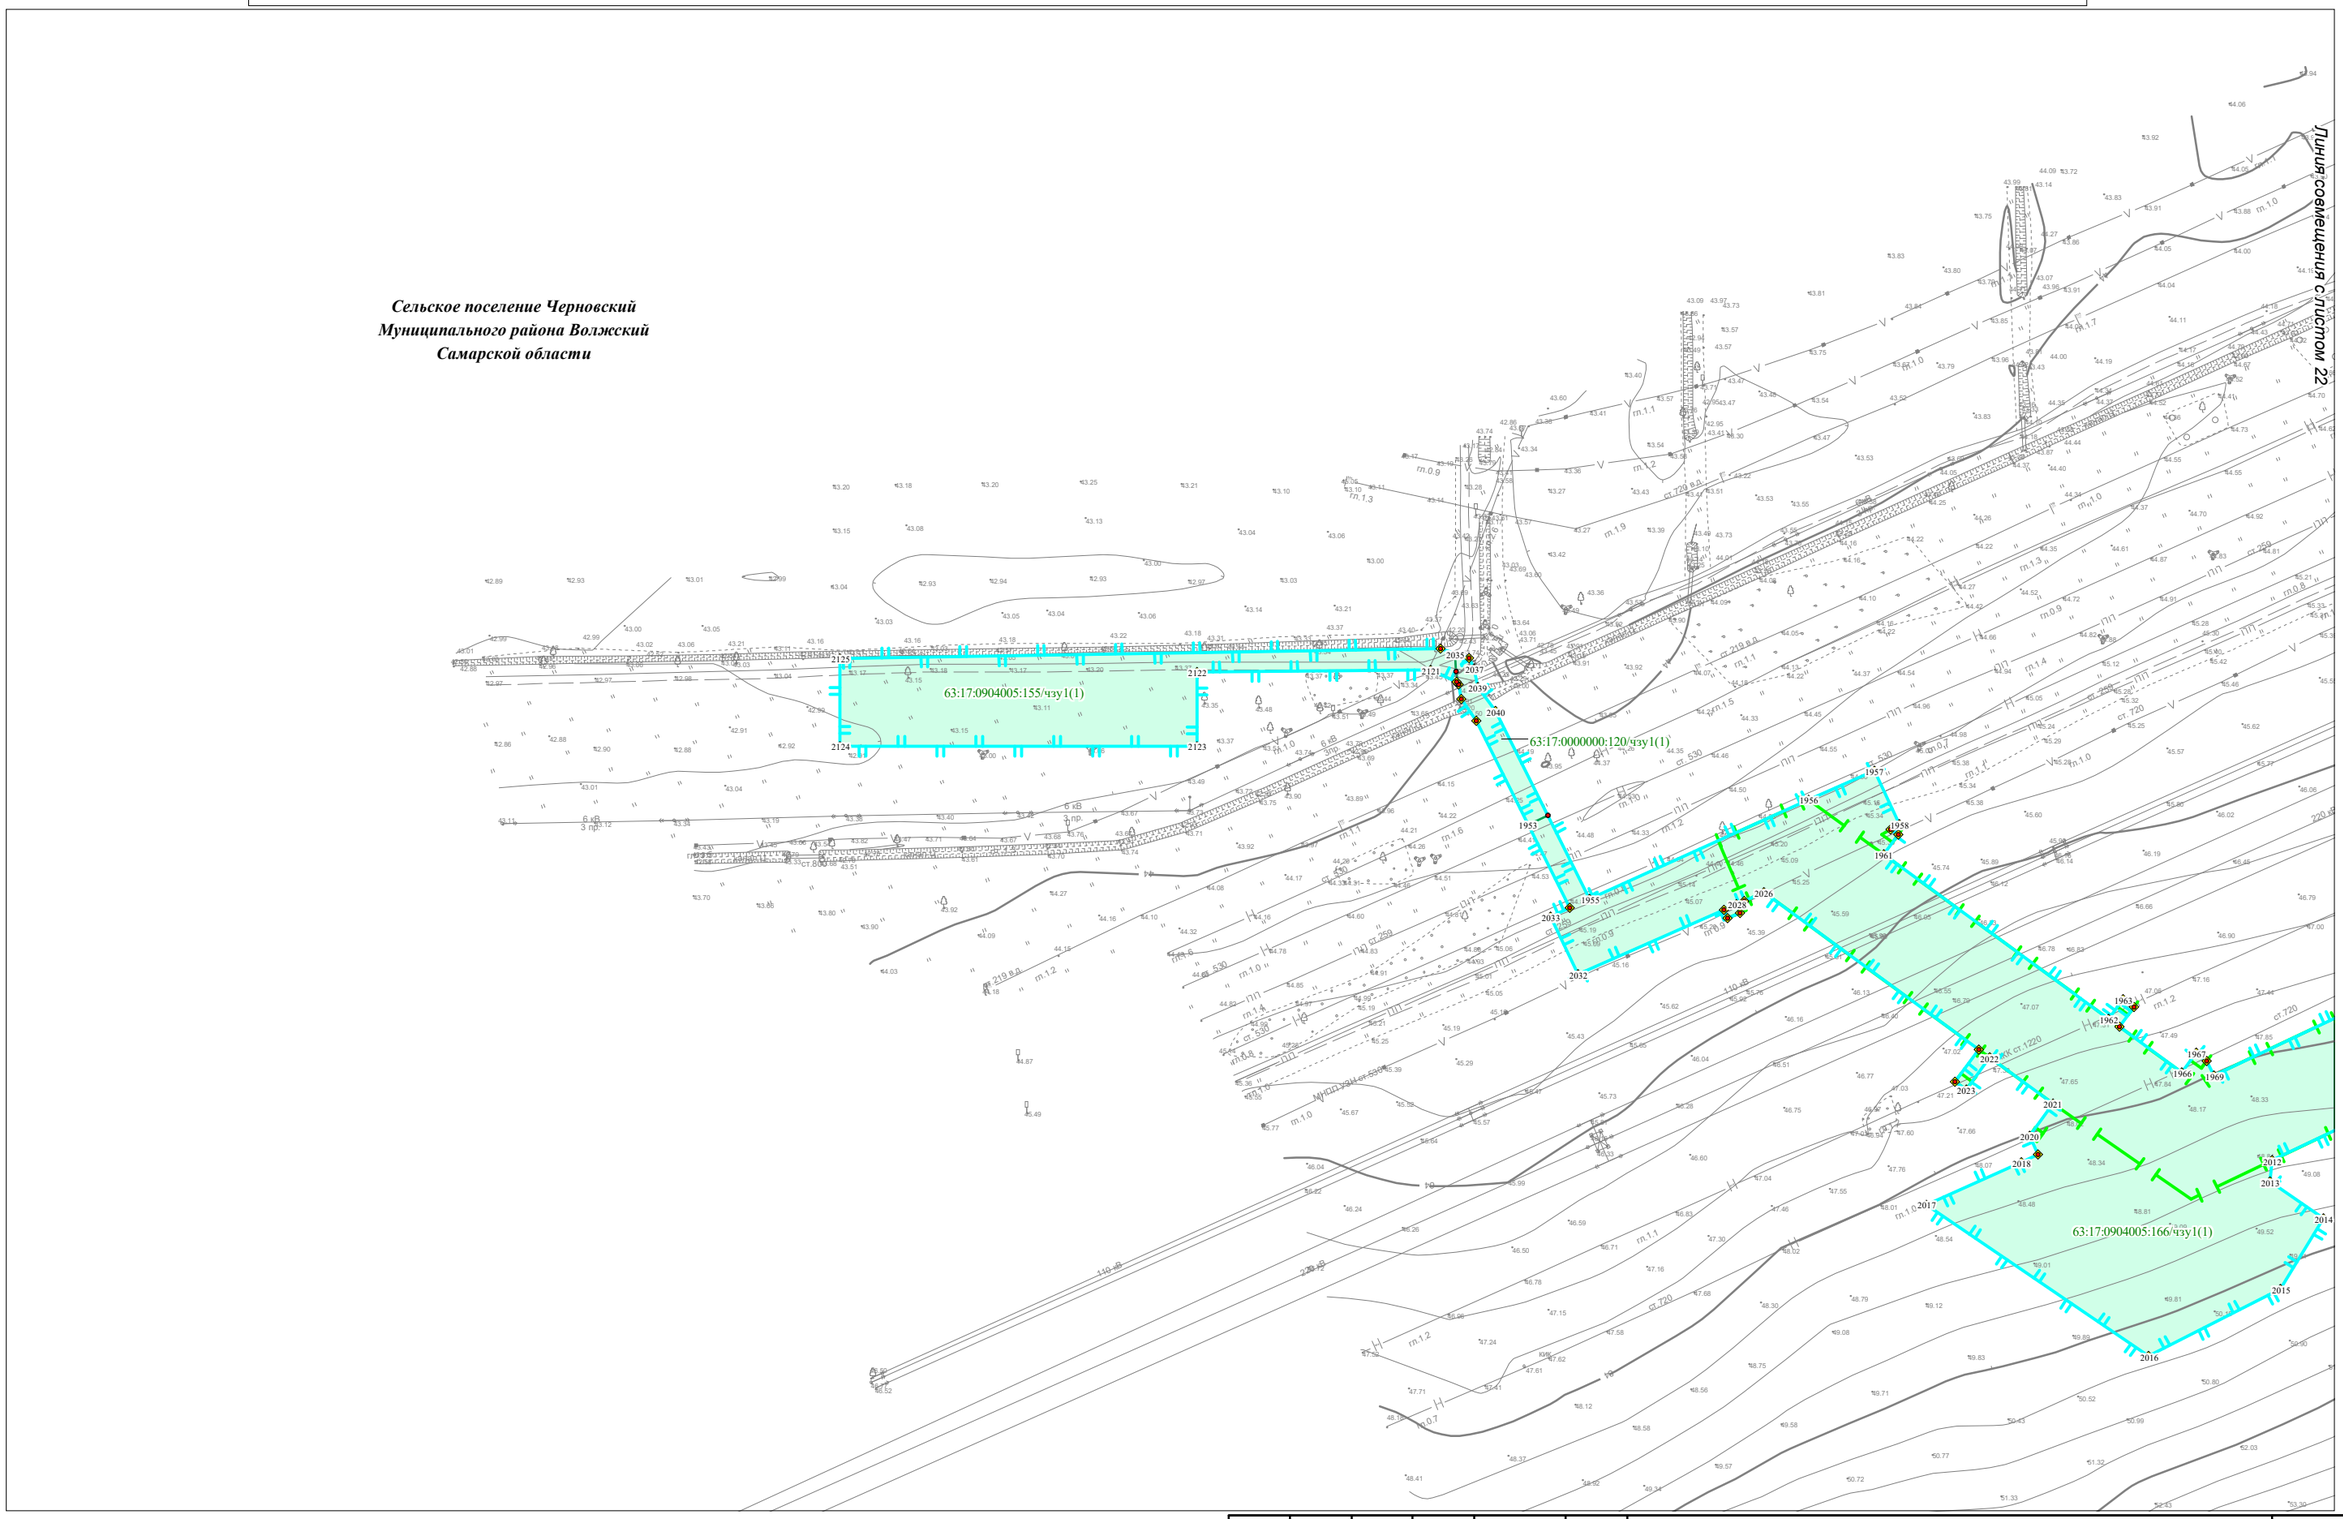

Условные обозначения представлены на Схеме расположения листов для Чертежа межевания территории

Изм.	Кол.уч.	Лист	N док.	Подпись	Дата

Чертеж межевания территории
Масштаб 1:2000
(Формат А3)


Лист 23

Взам. инв. №

Подпись и дата

Инв.№ подл.

Чертеж межевания территории для размещения объекта: «Участок магистрального нефтепродуктопровода «Уфа-Западное направление» проходящего по Самарской области, DN500, 448,9-451,7км, 474,98-478,6км, 482,28-482,7км, 484-484,3км, 489,91-490,08км, 491,2-514,3км. Туймазинское НУ. Реконструкция»

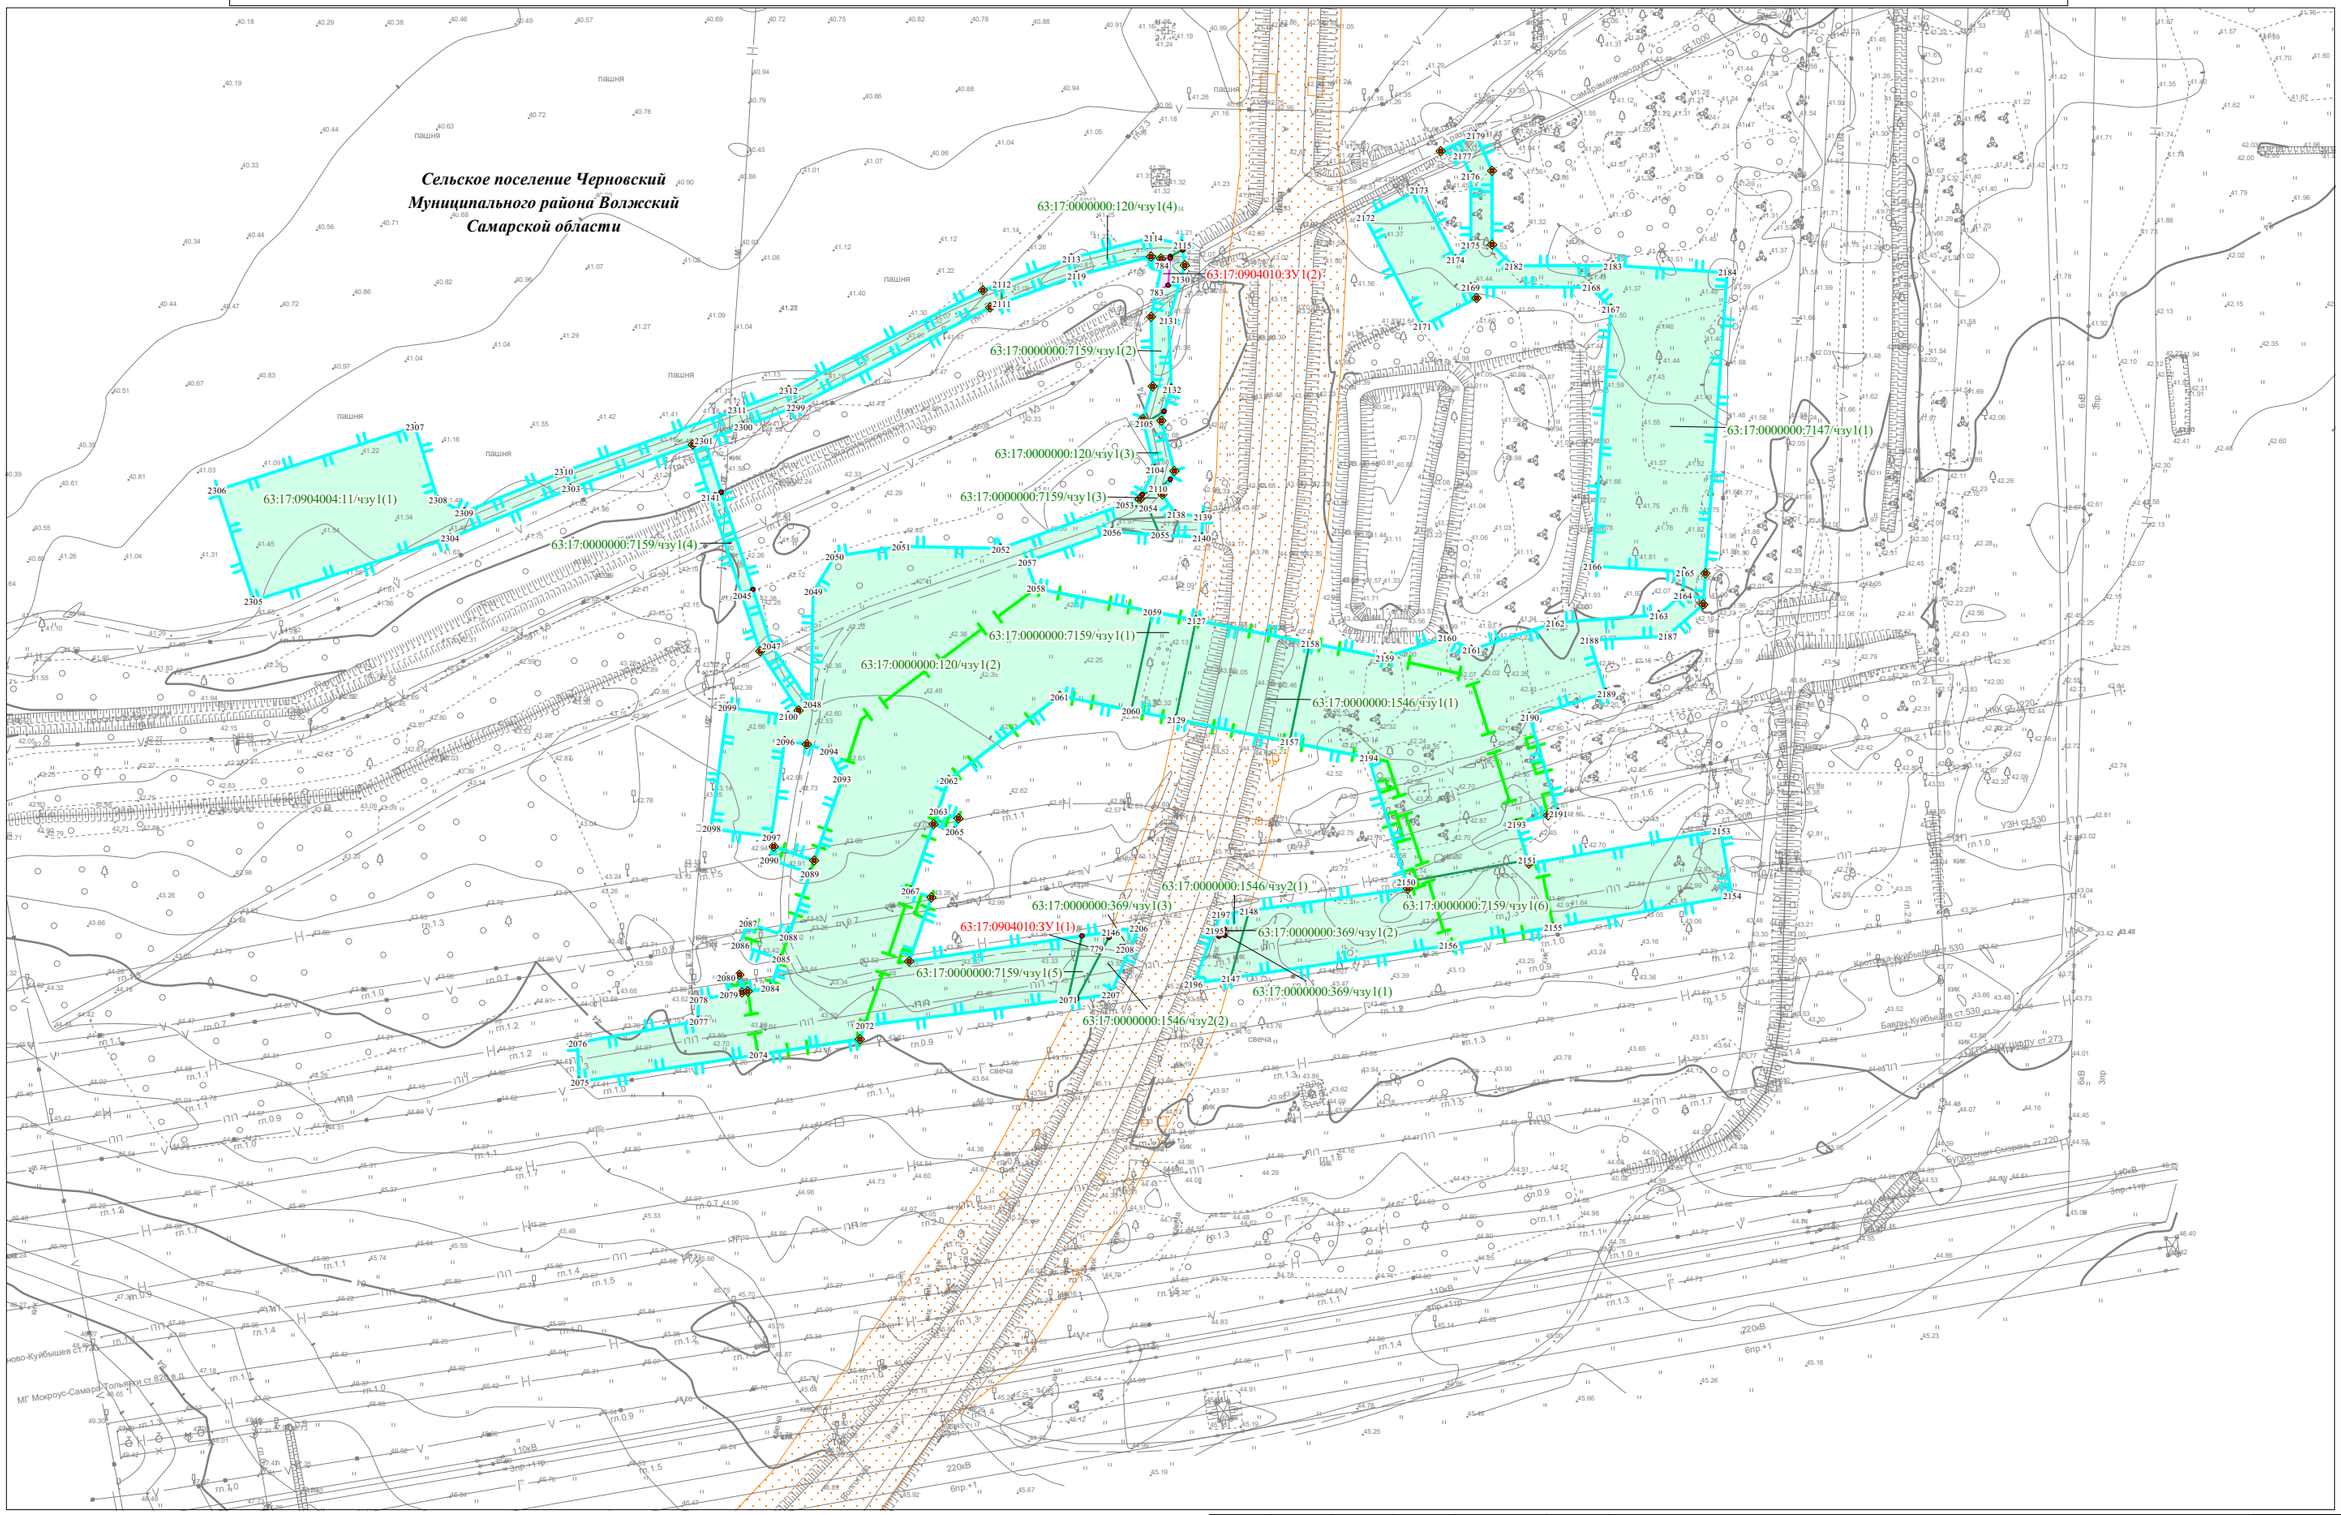

Условные обозначения представлены на Схеме расположения листов для Чертежа межевания территории

Изм.	Кол.уч.	Лист	N док.	Подпись	Дата

Чертеж межевания территории
Масштаб 1:2000
(Формат А3)


Лист 24

Взам. инв. №

Подпись и дата

Инв.№ подл.

Чертеж межевания территории для размещения объекта: «Участок магистрального нефтепродуктопровода «Уфа-Западное направление»
проходящего по Самарской области, DN500, 448,9-451,7км, 474,98-478,6км, 482,28-482,7км, 484-484,3км, 489,91-490,08км, 491,2-514,3км. Туймазинское НУ. Реконструкция»

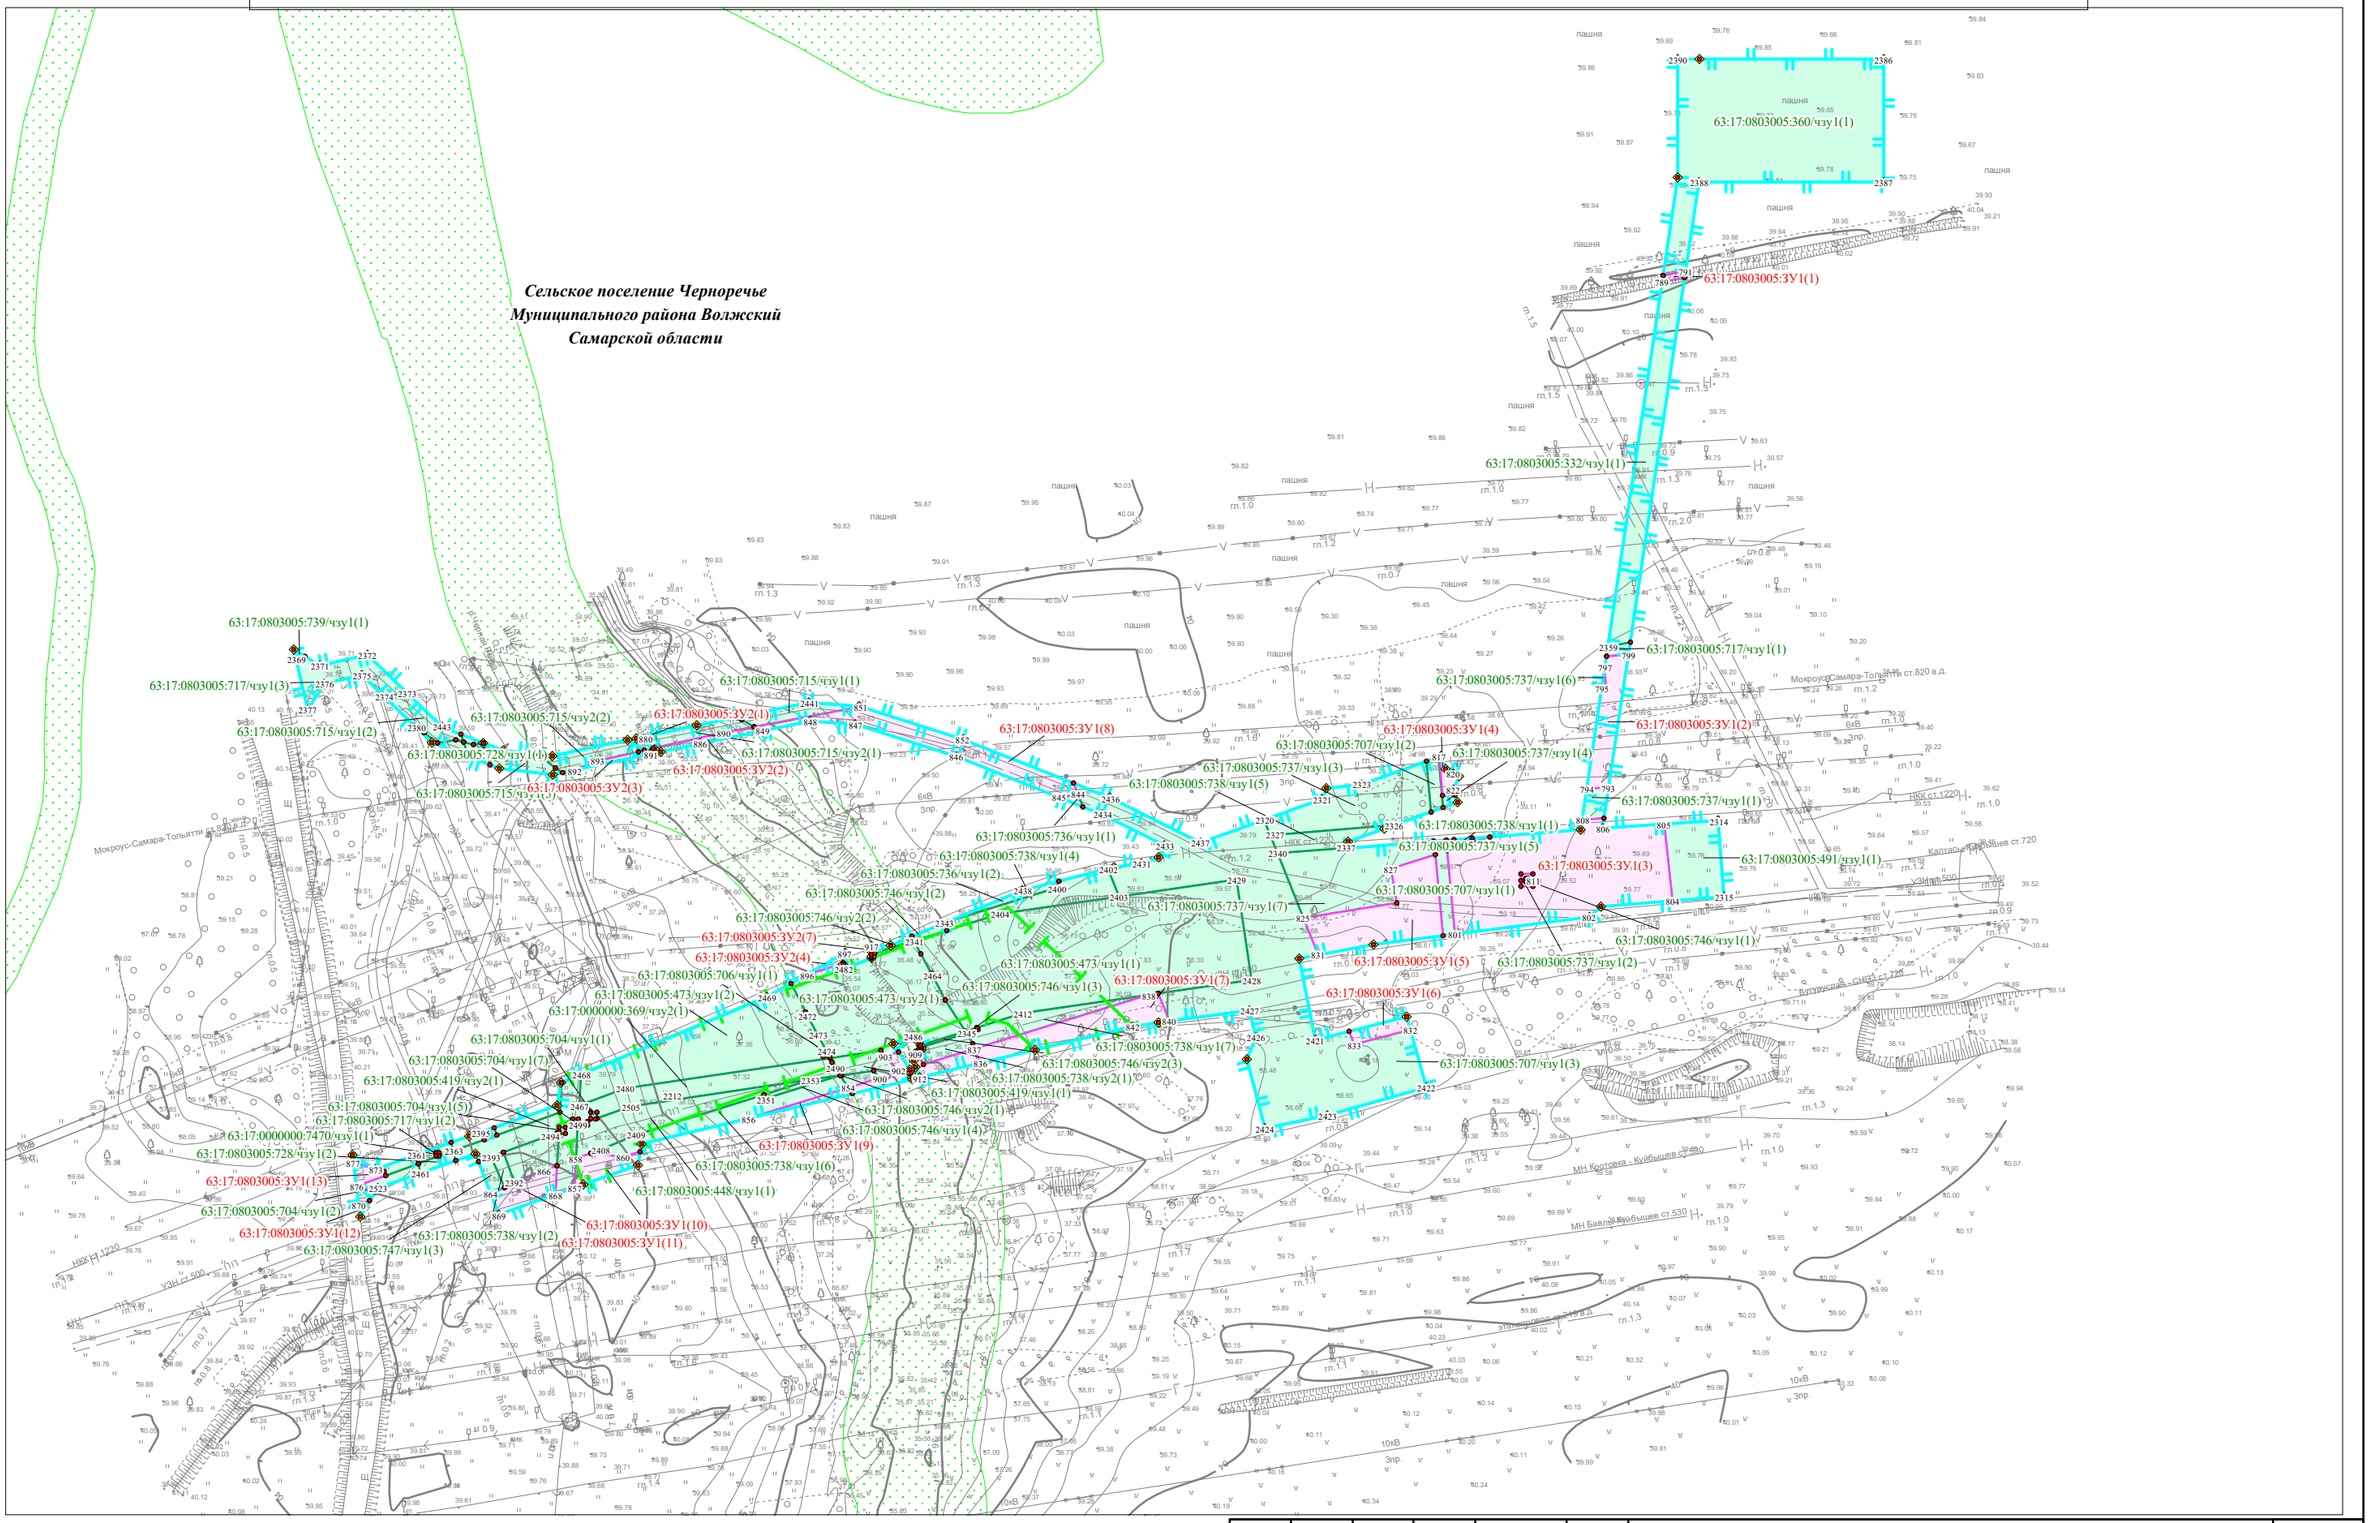

Условные обозначения представлены на Схеме расположения листов для Чертежа межевания территории

Изм.	Кол.уч.	Лист	N док.	Подпись	Дата

Чертеж межевания территории
Масштаб 1:2000
(Формат А3)


Лист
25

Взам. инв. №

Подпись и дата

Инв.№ подл.

Чертеж межевания территории для размещения объекта: «Участок магистрального нефтепродуктопровода «Уфа-Западное направление» проходящего по Самарской области, DN500, 448,9-451,7км, 474,98-478,6км, 482,28-482,7км, 484-484,3км, 489,91-490,08км, 491,2-514,3км. Туймазинское НУ. Реконструкция»

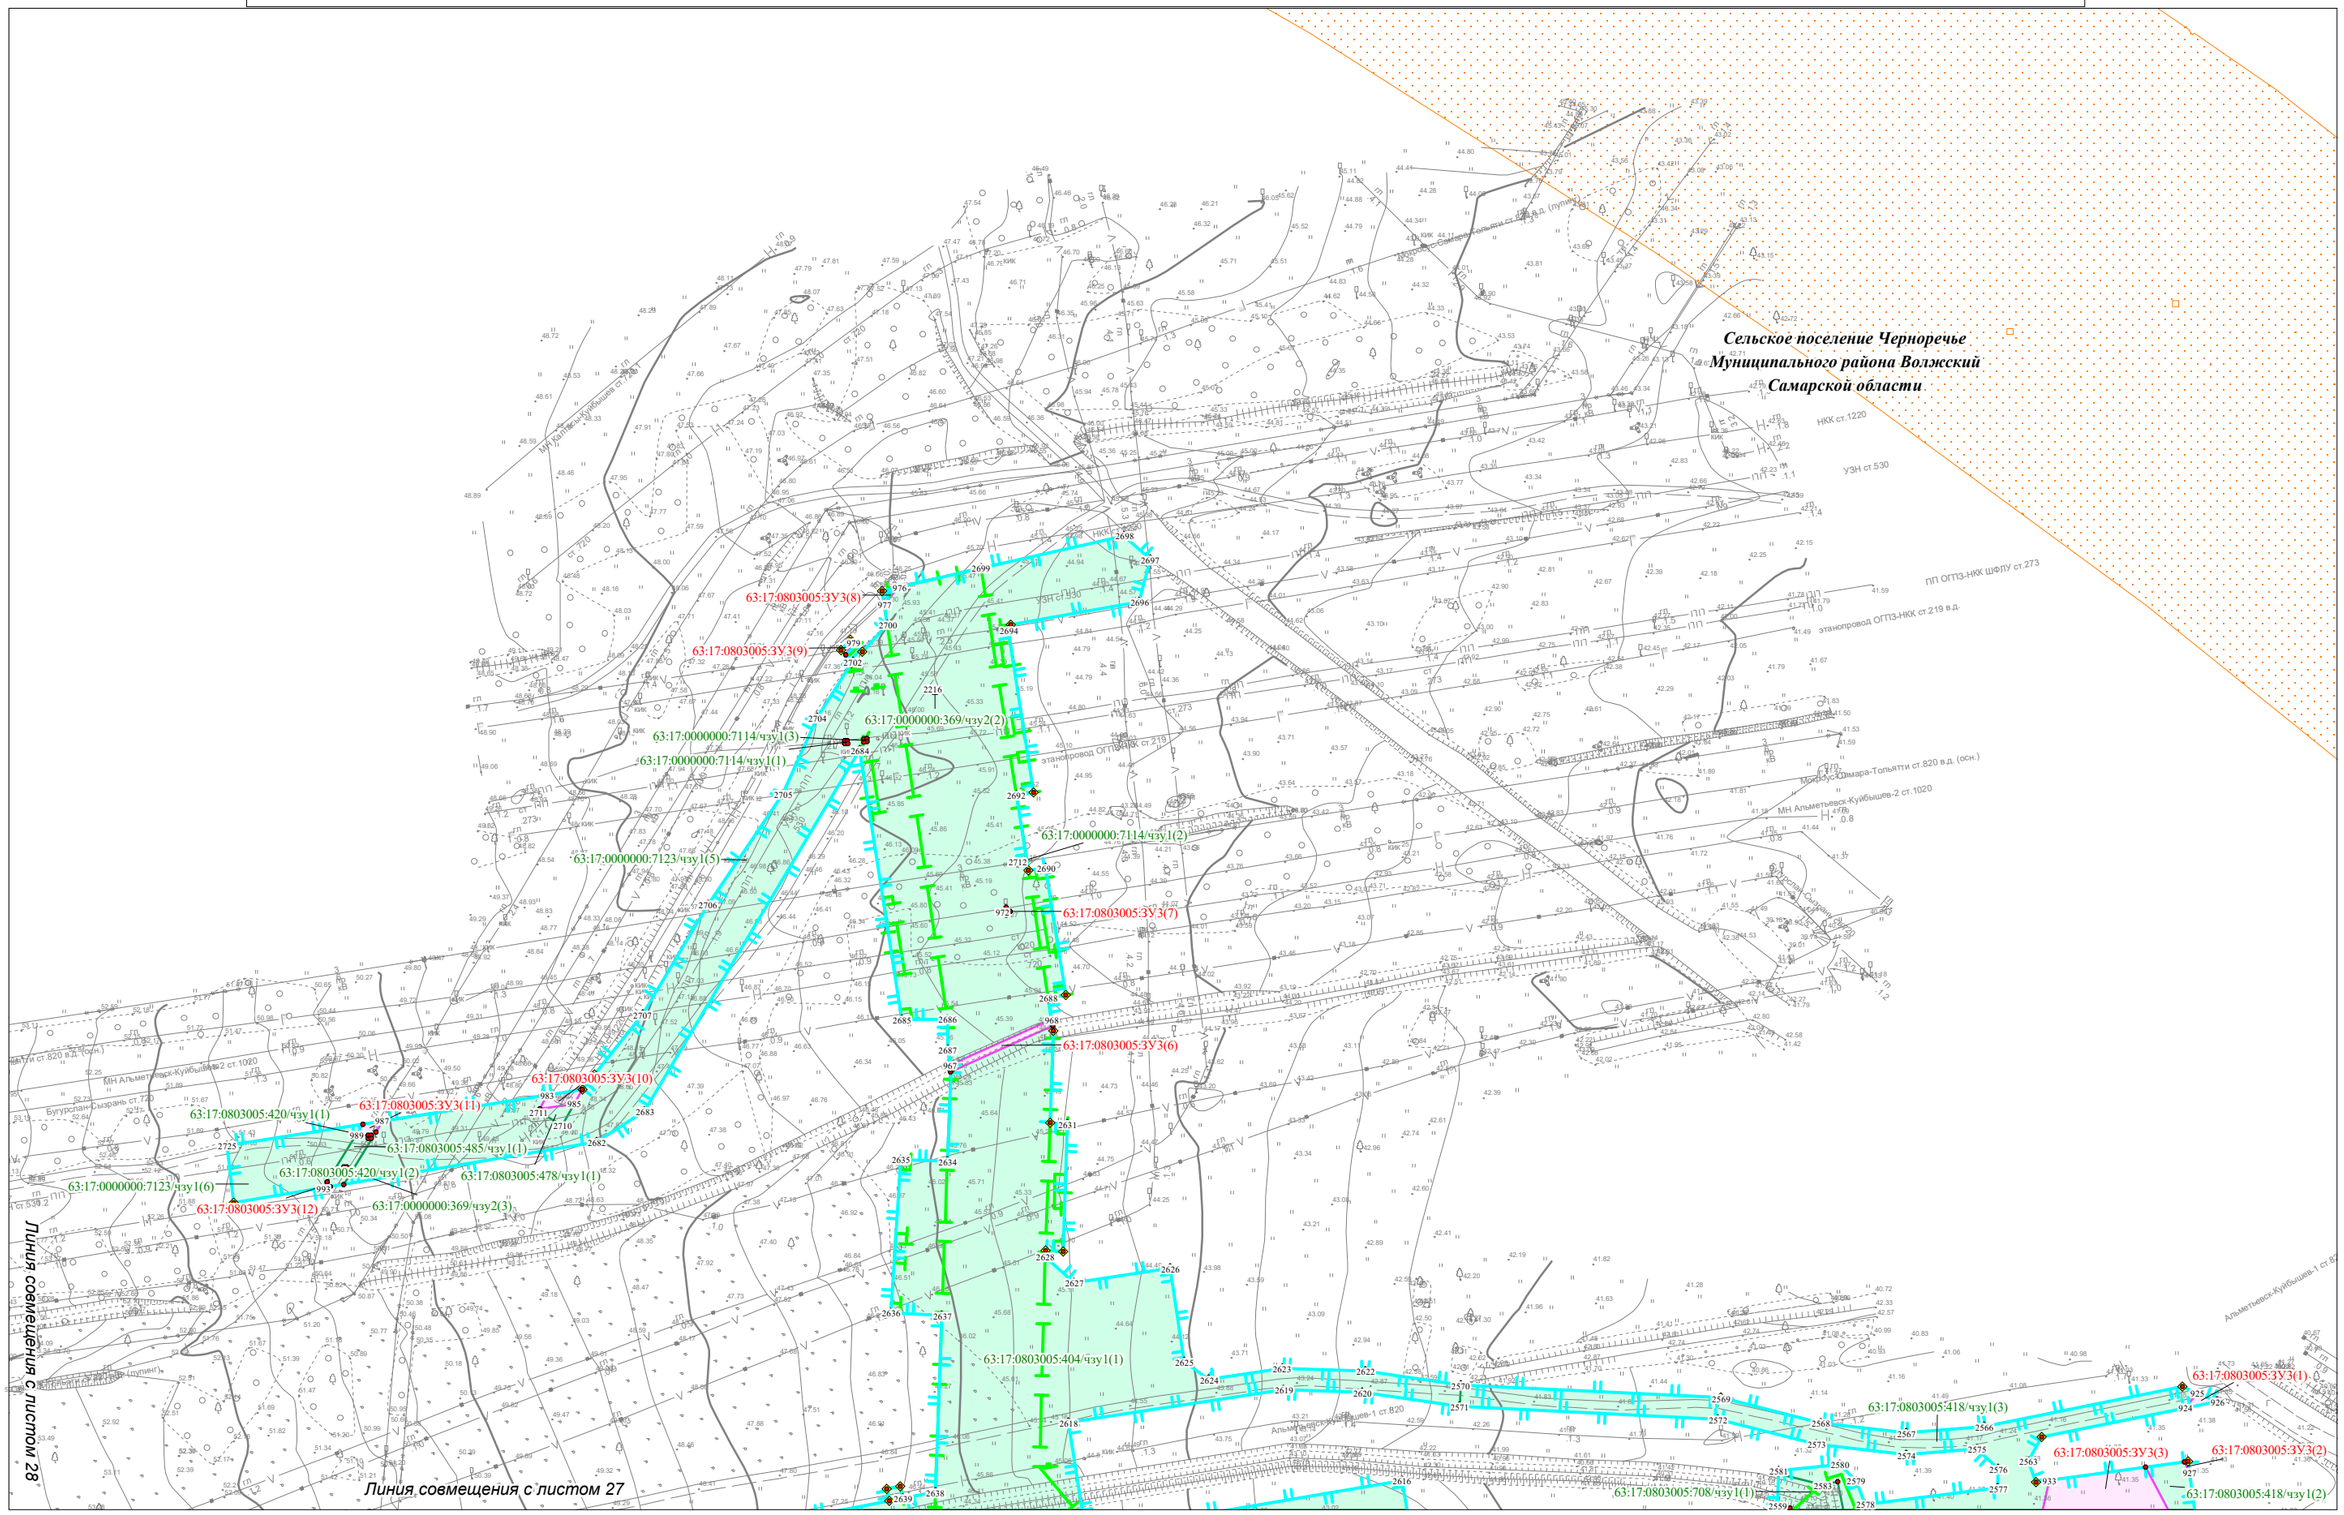

Условные обозначения представлены на Схеме расположения листов для Чертежа межевания территории

Изм.	Кол.уч.	Лист	N док.	Подпись	Дата

Чертеж межевания территории
Масштаб 1:2000
(Формат А3)


Лист 26

Взам. инв. №

Подпись и дата

Инв.№ подл.

Чертеж межевания территории для размещения объекта: «Участок магистрального нефтепродуктопровода «Уфа-Западное направление»
проходящего по Самарской области, DN500, 448,9-451,7км, 474,98-478,6км, 482,28-482,7км, 484-484,3км, 489,91-490,08км, 491,2-514,3км. Туймазинское НУ. Реконструкция»

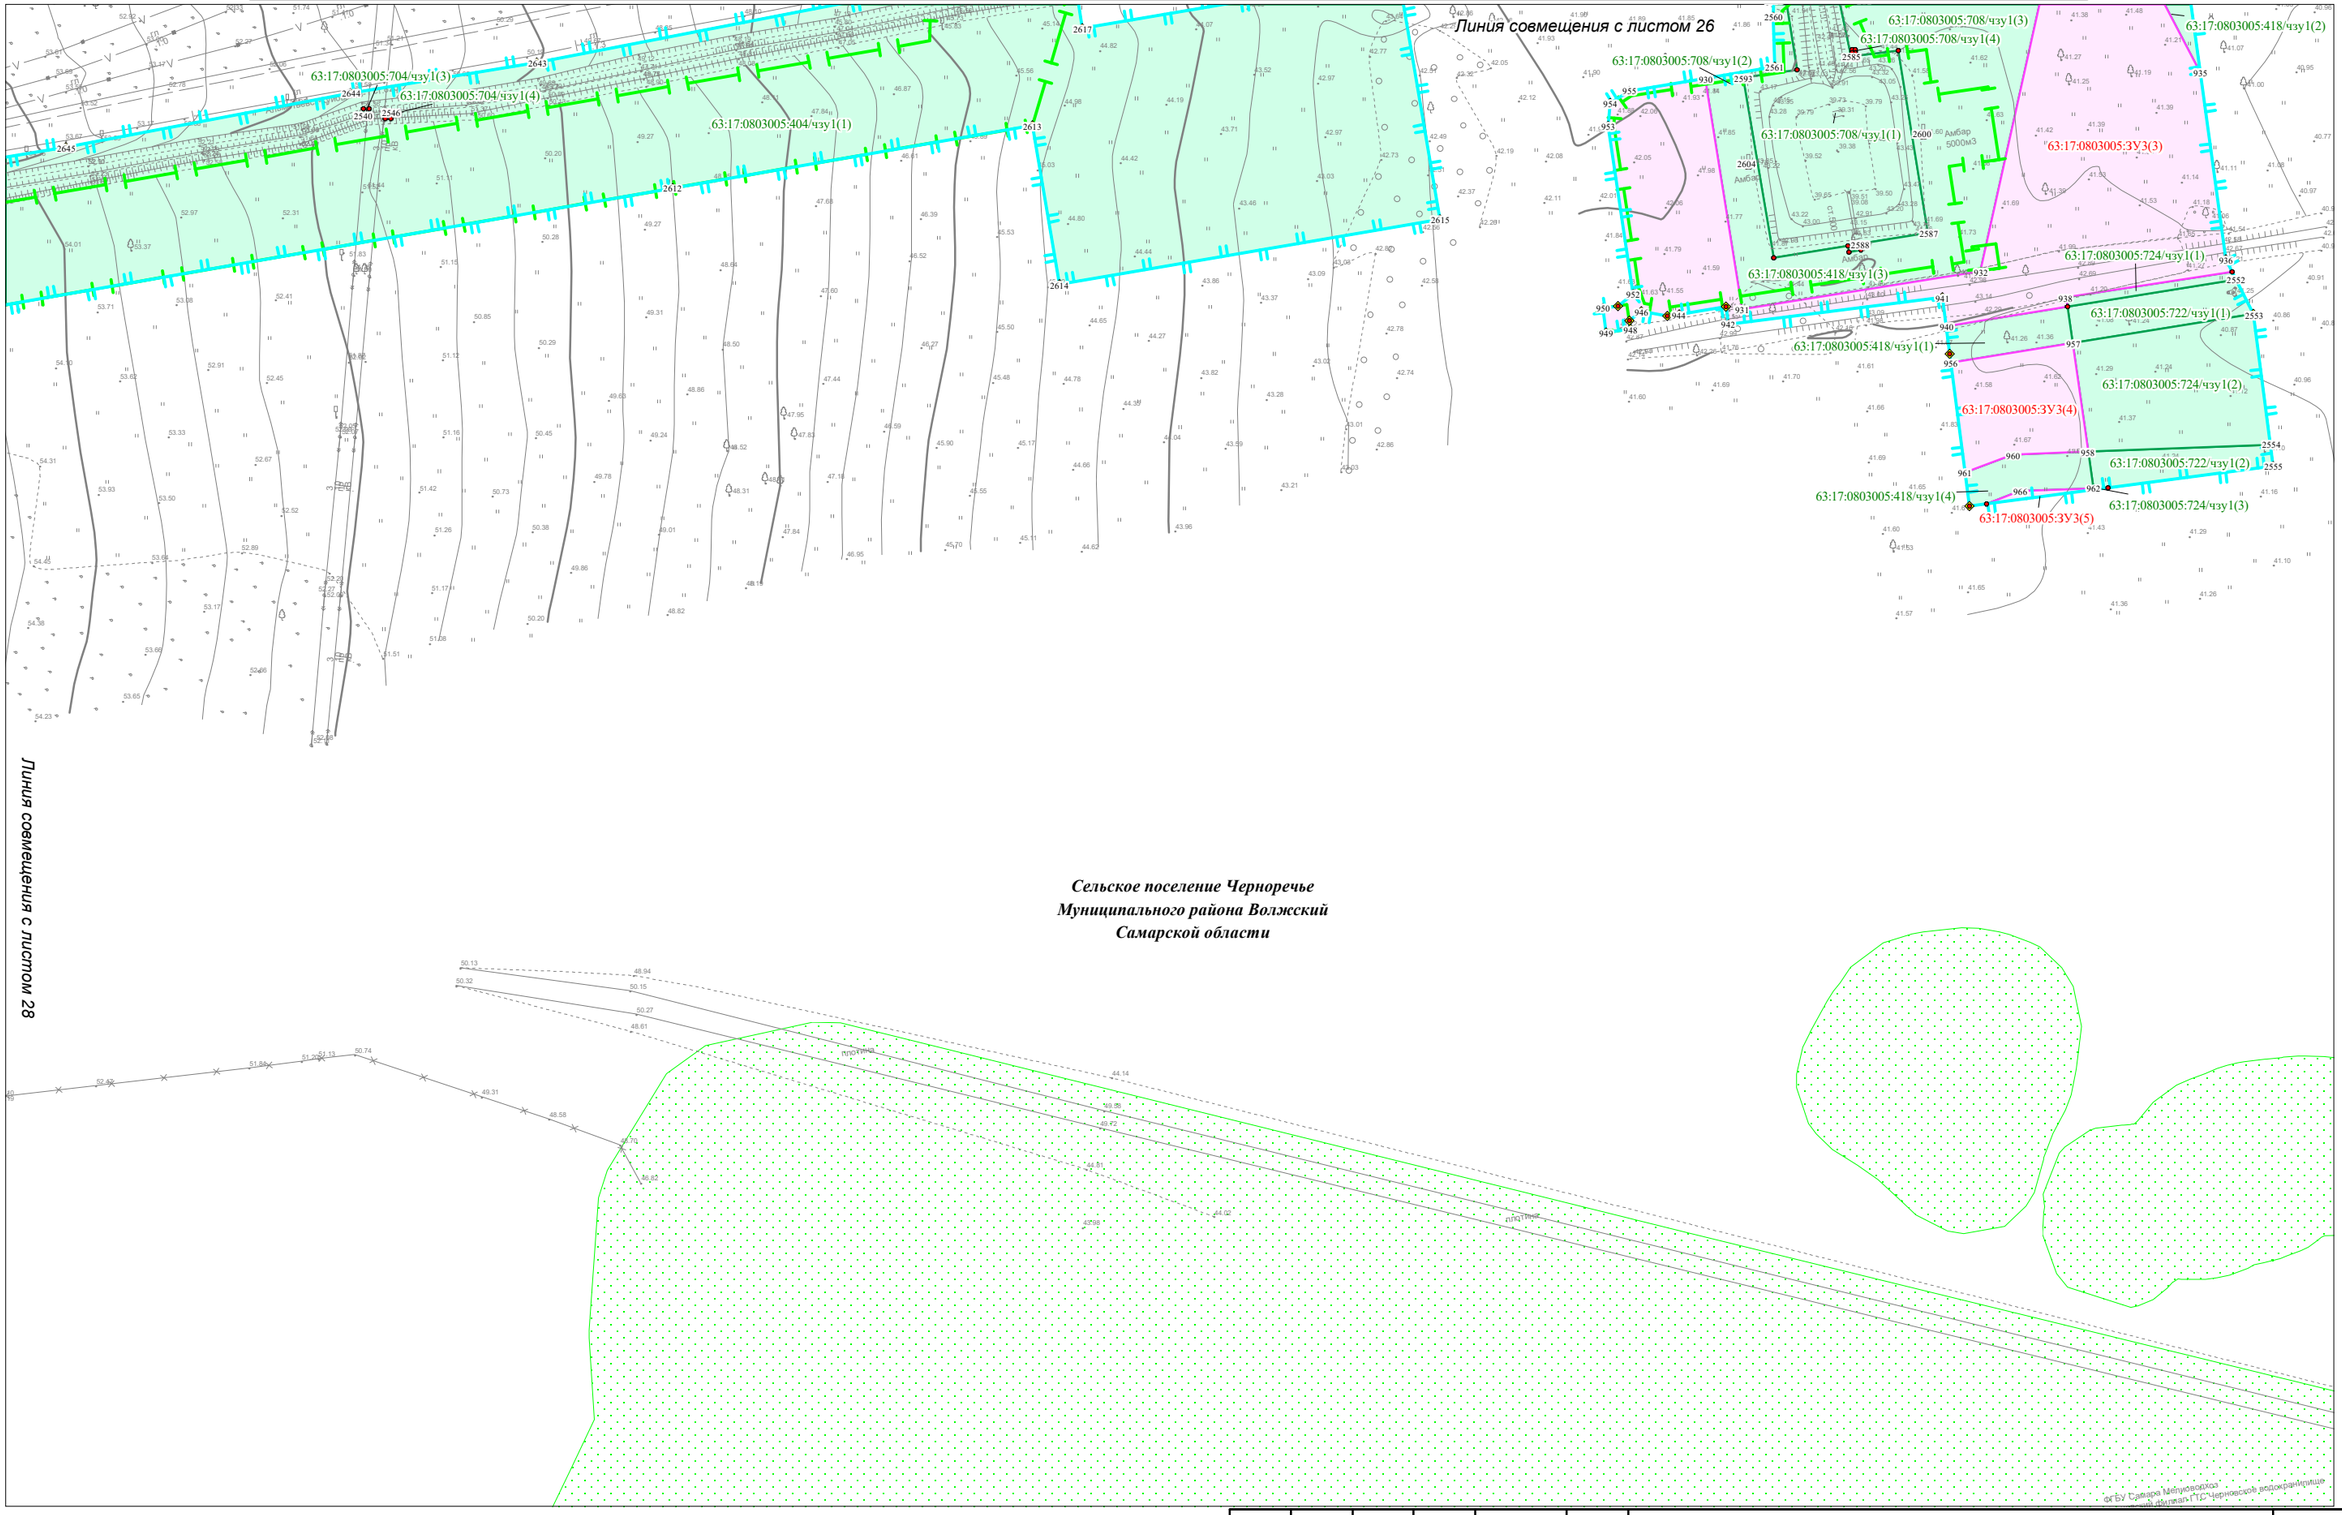

Условные обозначения представлены на Схеме расположения листов для Чертежа межевания территории

Изм.	Кол.уч.	Лист	N док.	Подпись	Дата

Чертеж межевания территории
Масштаб 1:2000
(Формат А3)


Лист 27

Взам. инв. №

Подпись и дата

Инв.№ подл.

Чертеж межевания территории для размещения объекта: «Участок магистрального нефтепродуктопровода «Уфа-Западное направление» проходящего по Самарской области, DN500, 448,9-451,7км, 474,98-478,6км, 482,28-482,7км, 484-484,3км, 489,91-490,08км, 491,2-514,3км. Туймазинское НУ. Реконструкция»

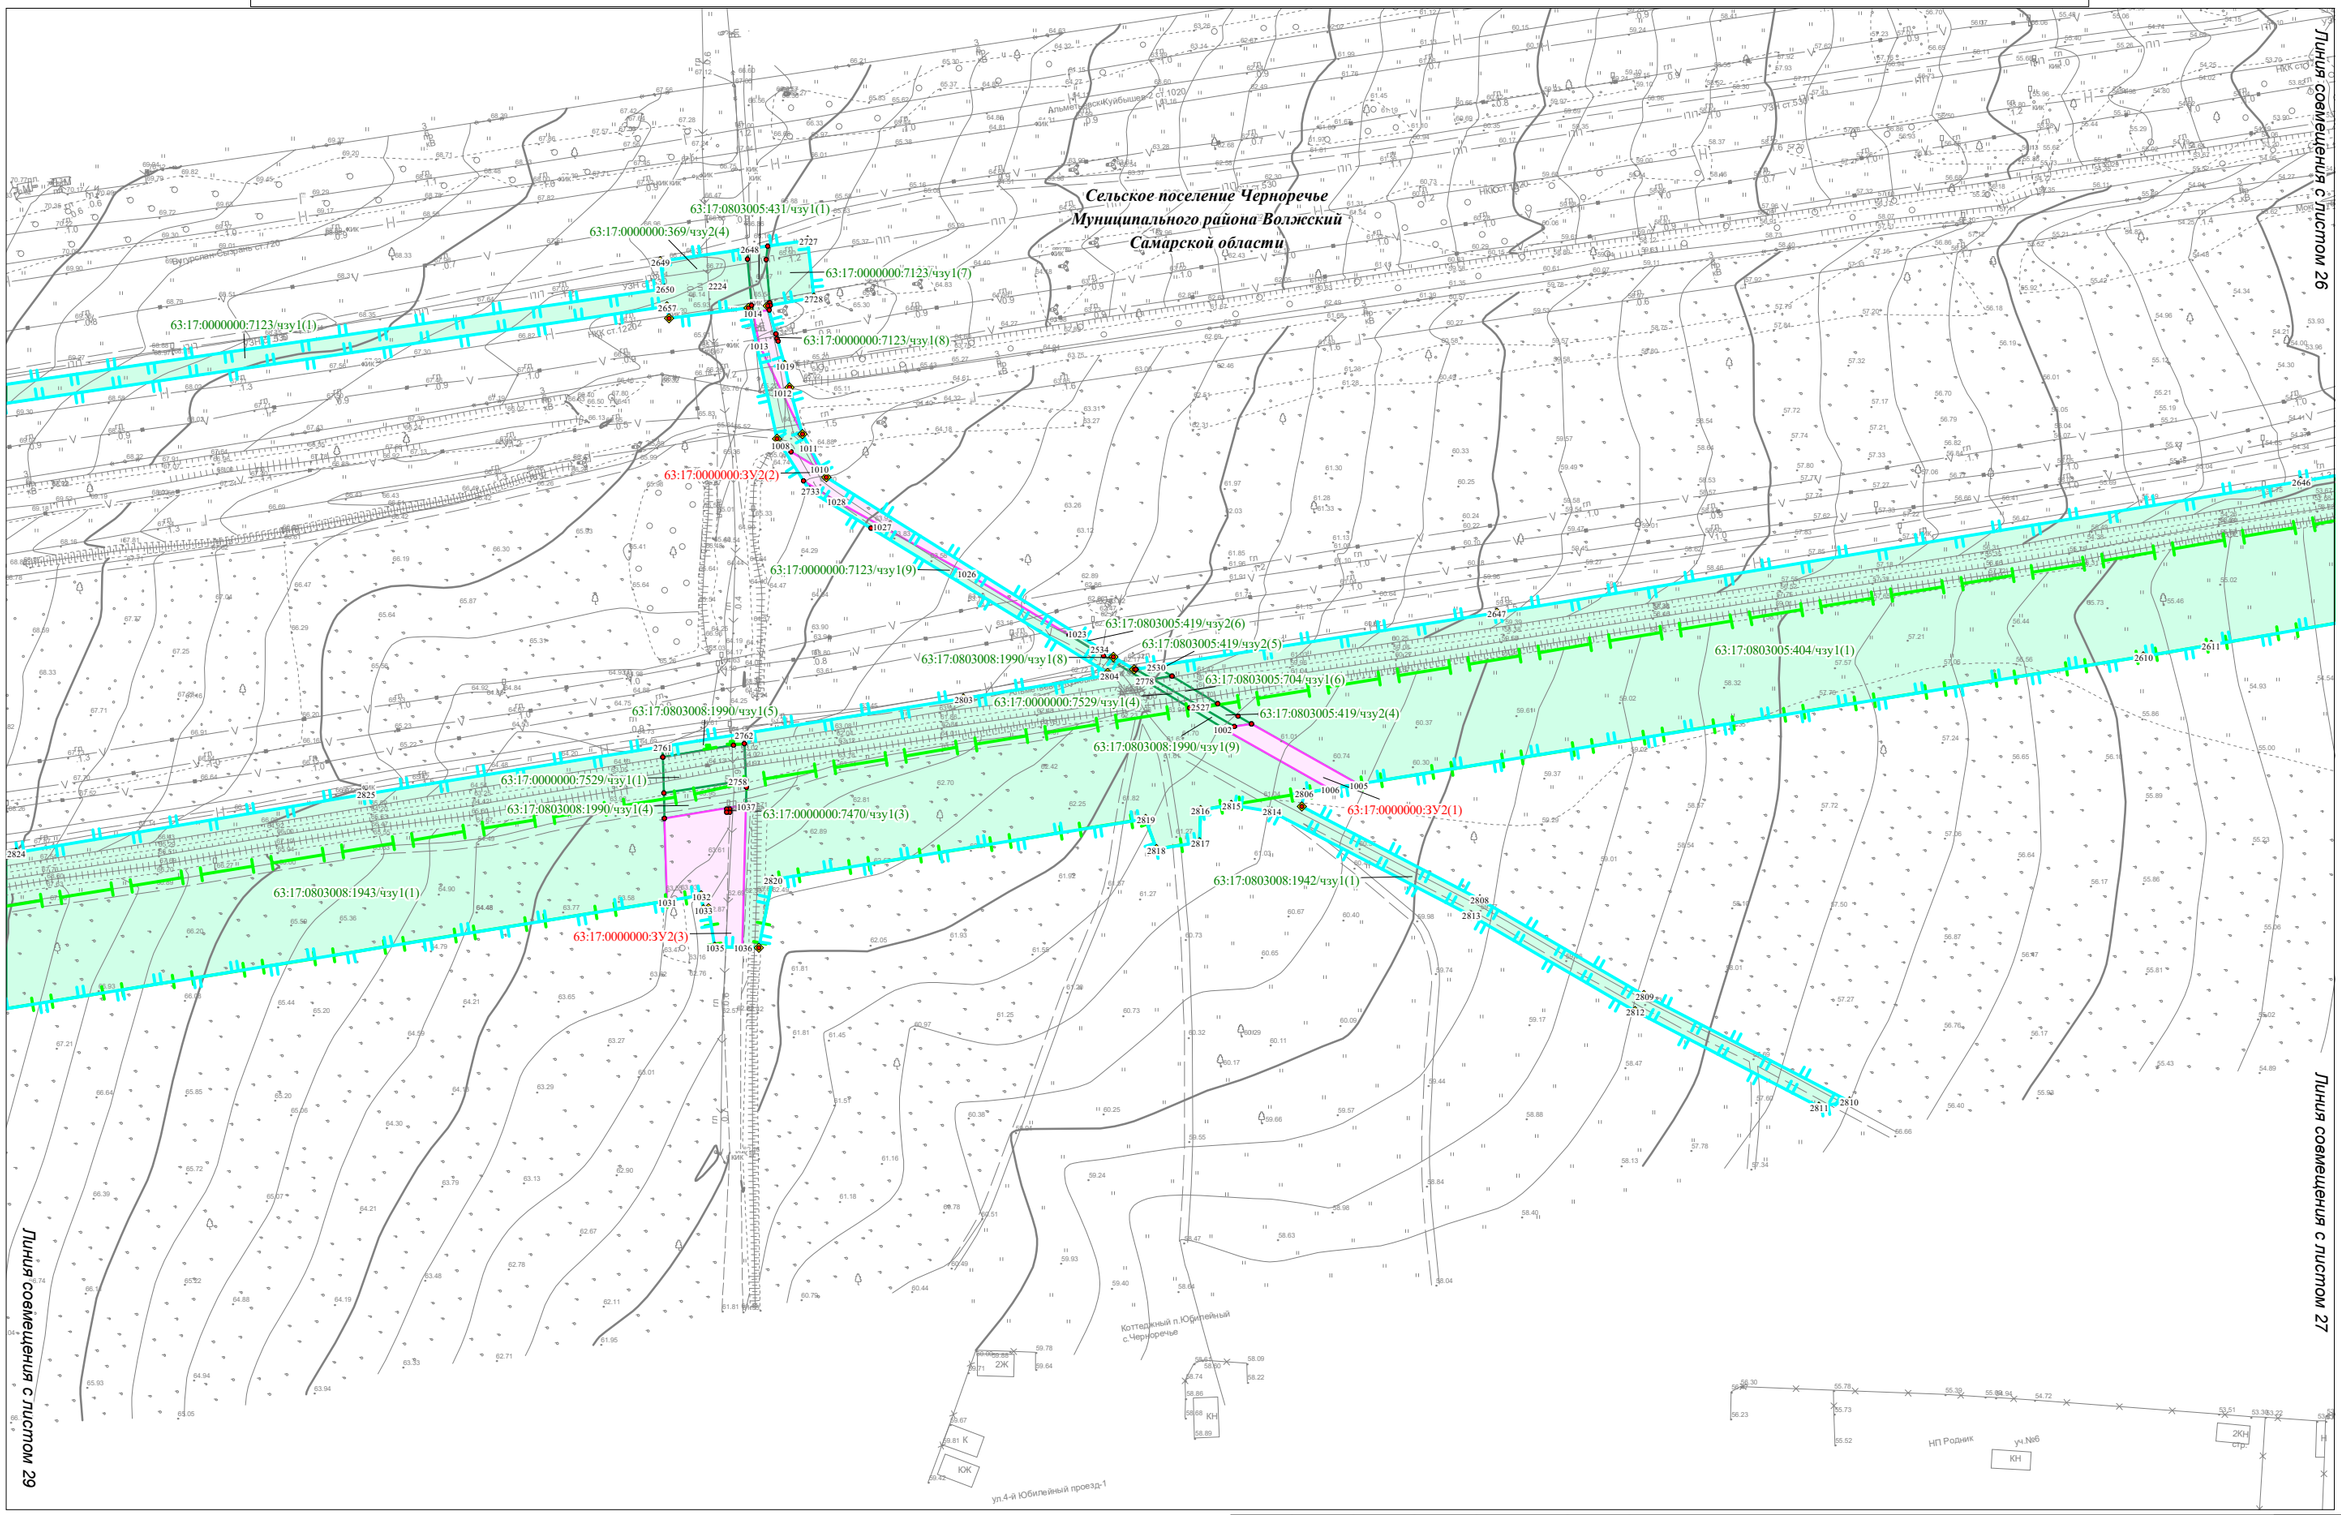

Условные обозначения представлены на Схеме расположения листов для Чертежа межевания территории

Изм.	Кол.уч.	Лист	N док.	Подпись	Дата

Чертеж межевания территории
Масштаб 1:2000
(Формат А3)


Лист 28

Взам. инв. №

Подпись и дата

Инв.№ подл.

Чертеж межевания территории для размещения объекта: «Участок магистрального нефтепродуктопровода «Уфа-Западное направление» проходящего по Самарской области, DN500, 448,9-451,7км, 474,98-478,6км, 482,28-482,7км, 484-484,3км, 489,91-490,08км, 491,2-514,3км. Туймазинское НУ. Реконструкция»

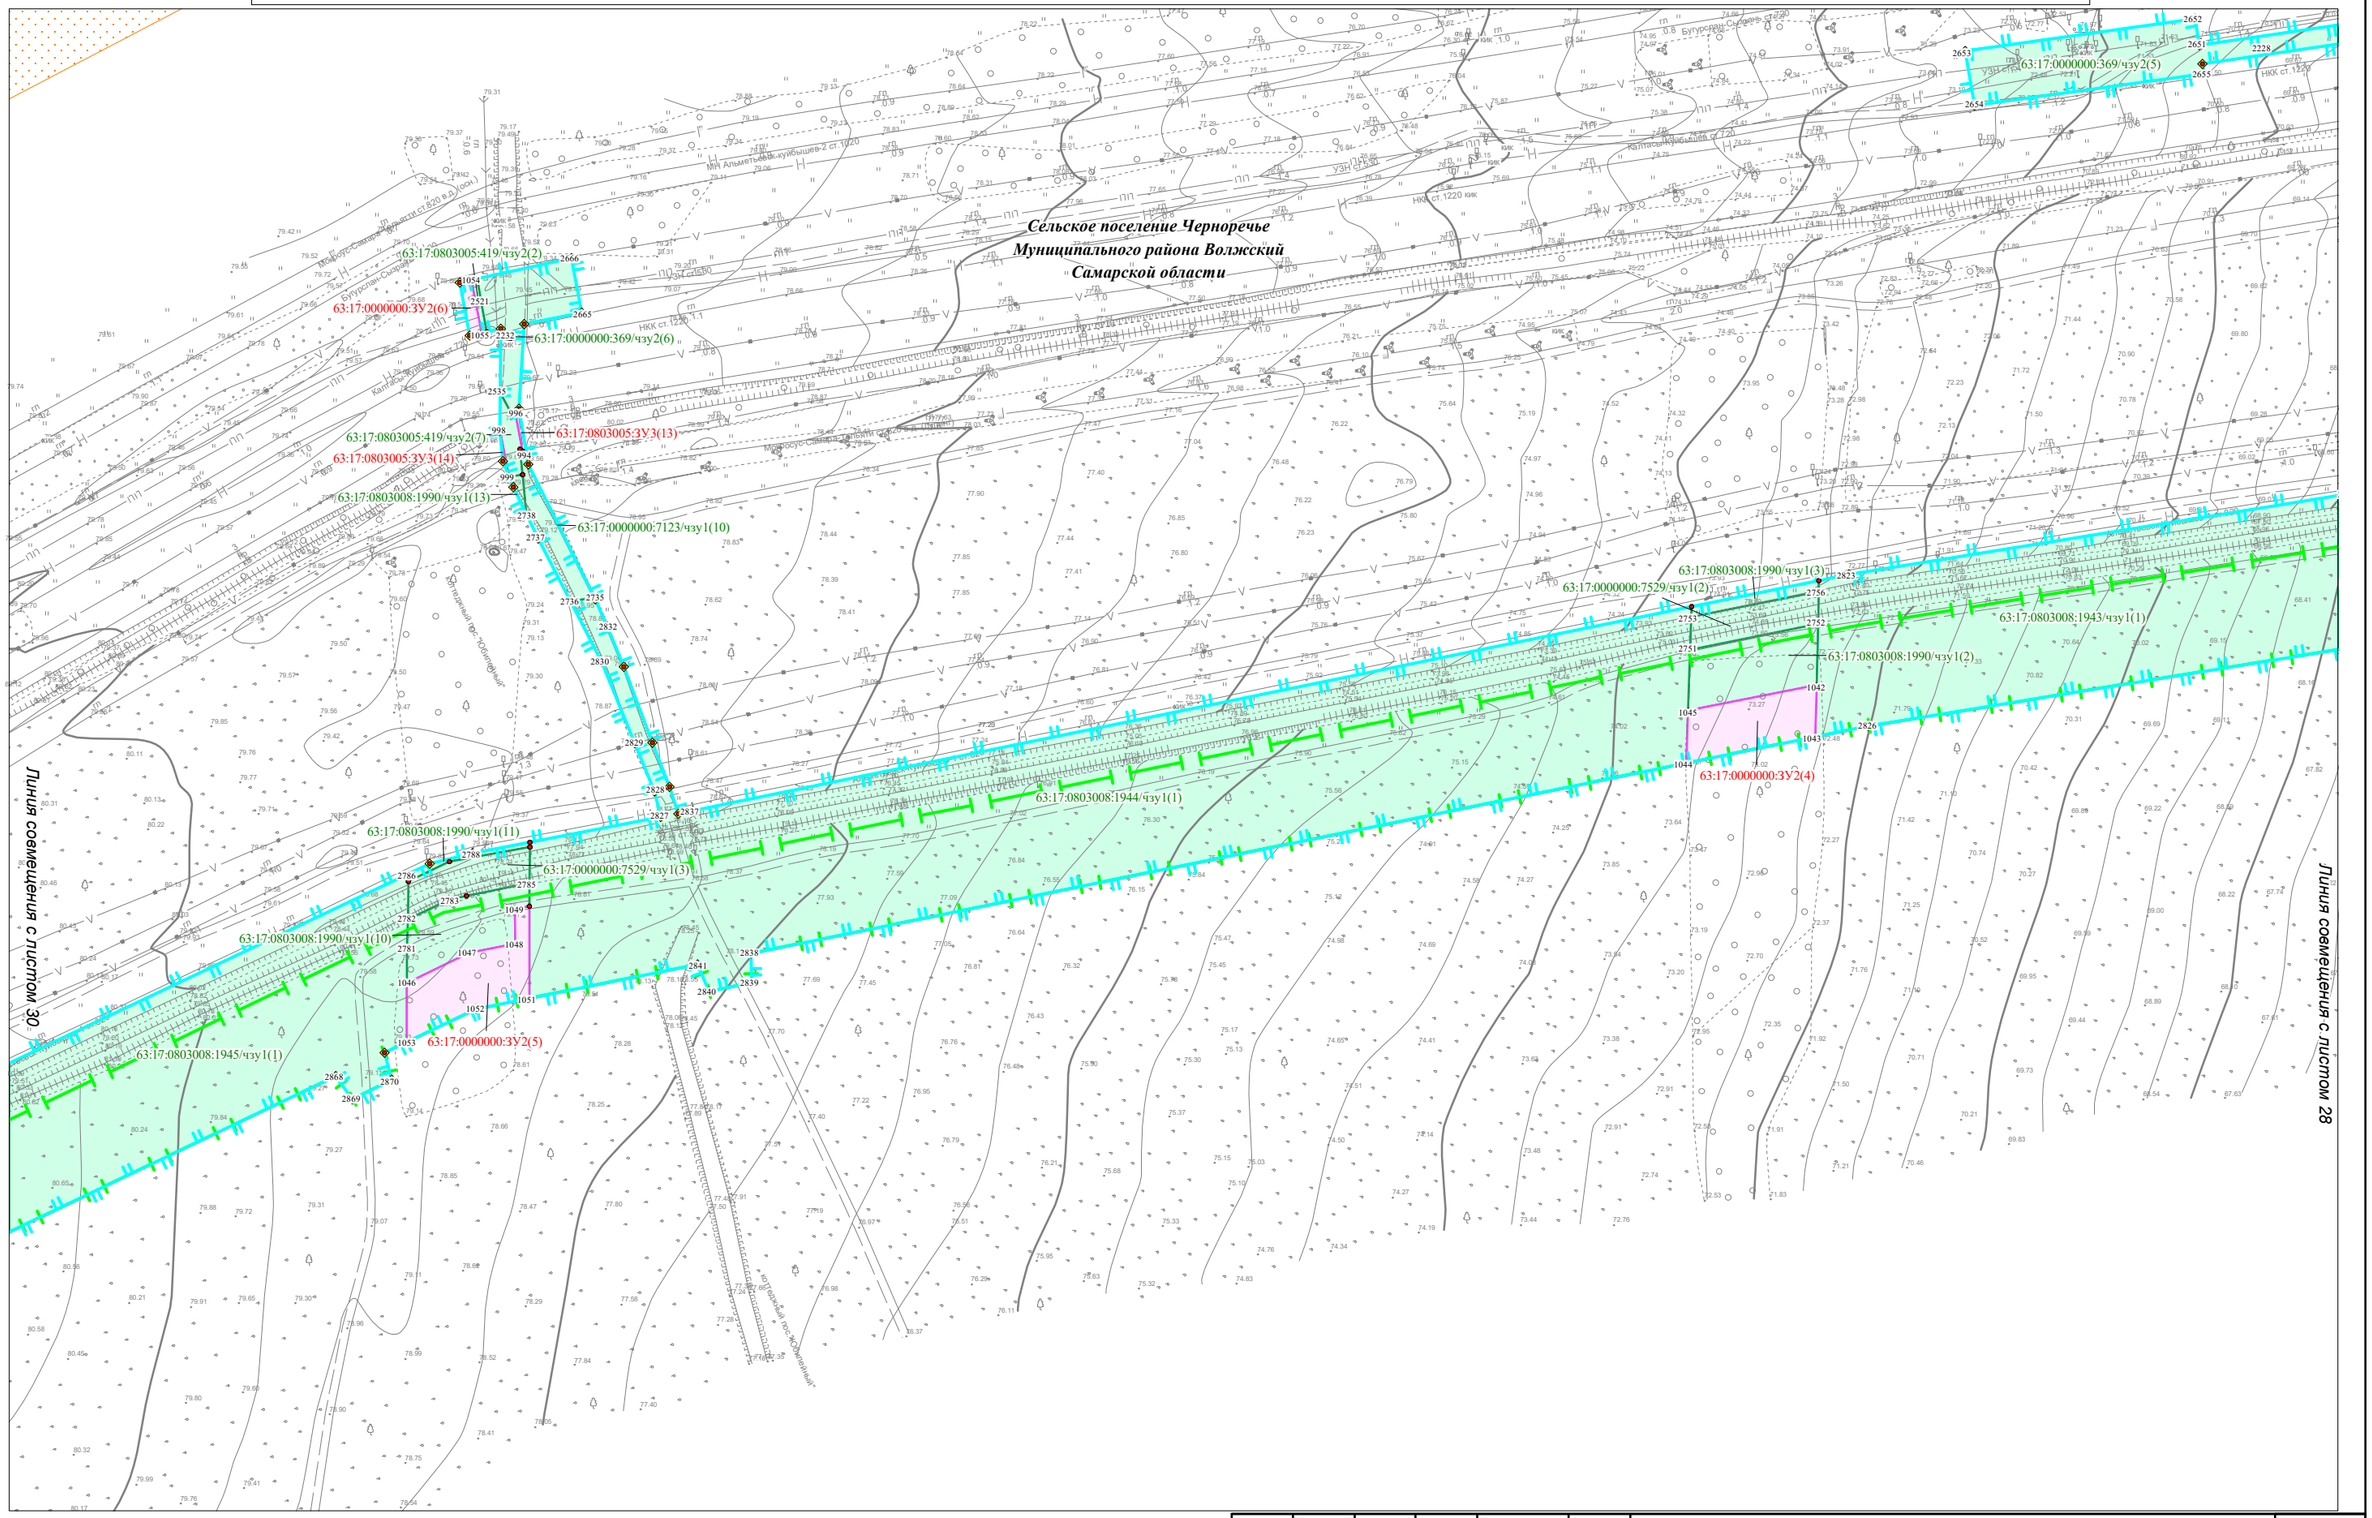

Условные обозначения представлены на Схеме расположения листов для Чертежа межевания территории

Изм.	Кол.уч.	Лист	N док.	Подпись	Дата

Чертеж межевания территории
Масштаб 1:2000
(Формат А3)


Лист 29

Взам. инв. №

Подпись и дата

Инв.№ подл.

Чертеж межевания территории для размещения объекта: «Участок магистрального нефтепродуктопровода «Уфа-Западное направление»
проходящего по Самарской области, DN500, 448,9-451,7км, 474,98-478,6км, 482,28-482,7км, 484-484,3км, 489,91-490,08км, 491,2-514,3км. Туймазинское НУ. Реконструкция»

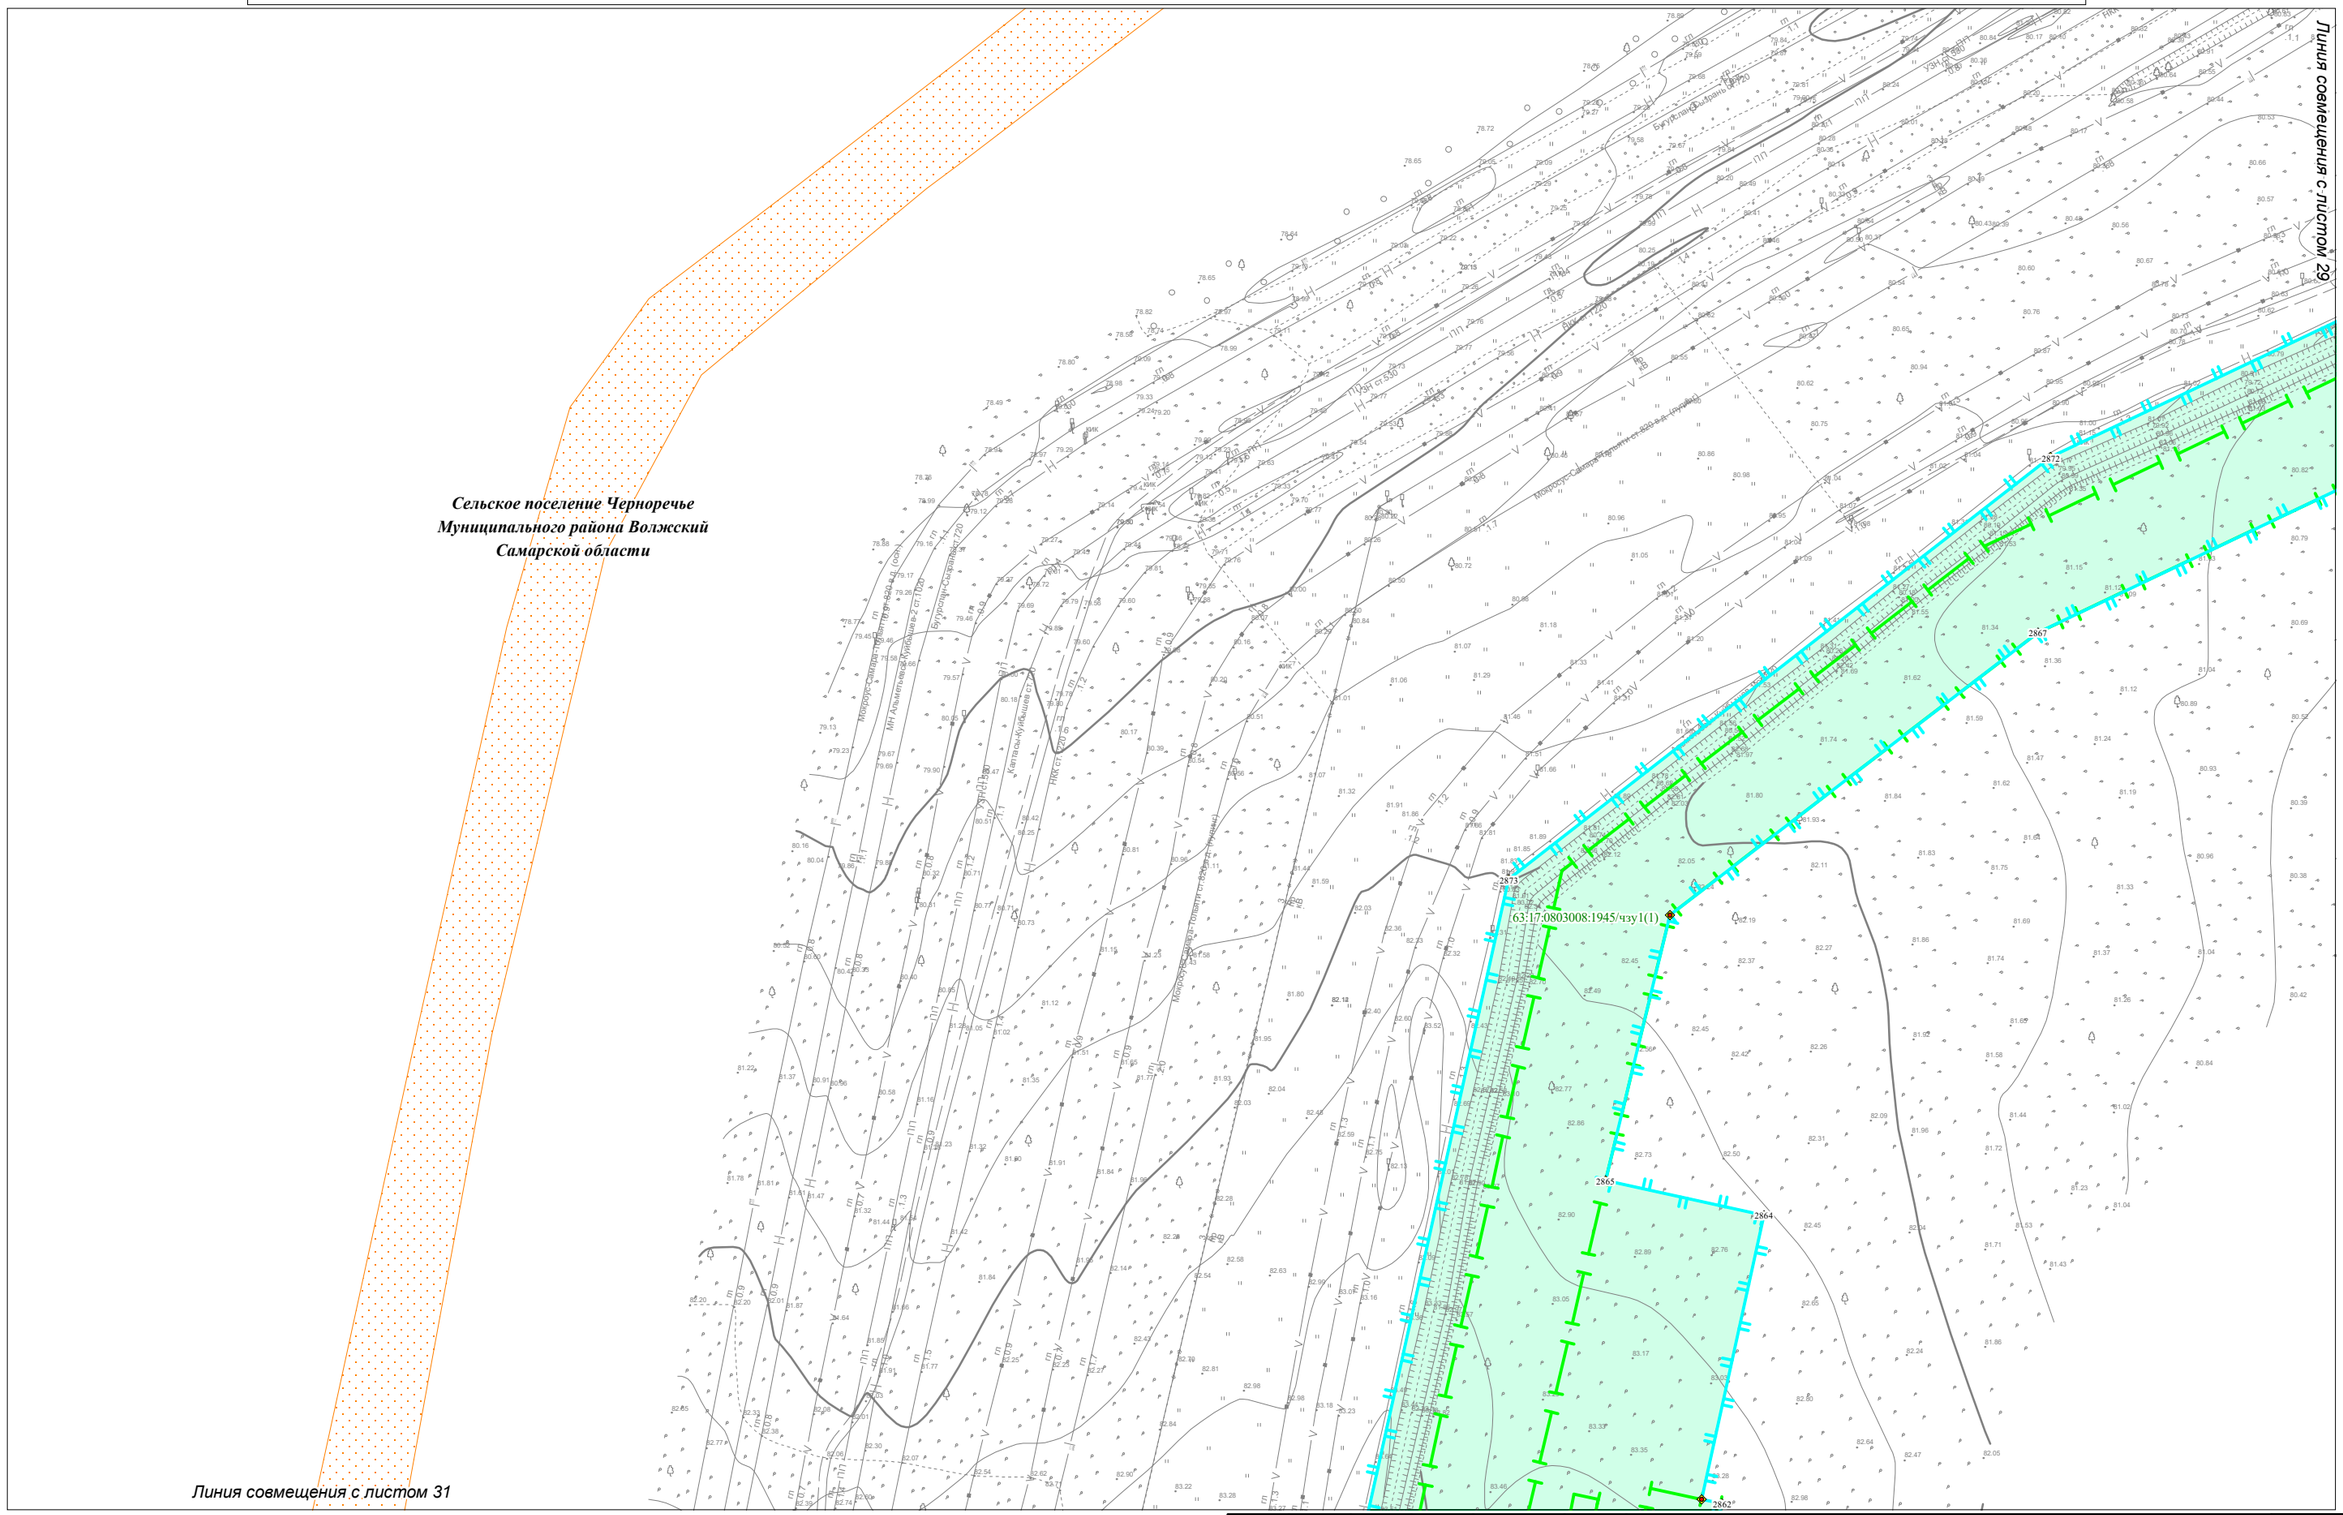

Условные обозначения представлены на Схеме расположения листов для Чертежа межевания территории

Изм.	Кол.уч.	Лист	N док.	Подпись	Дата

Чертеж межевания территории
Масштаб 1:2000
(Формат А3)


Лист 30

Взам. инв. №

Подпись и дата

Инв.№ подл.

Чертеж межевания территории для размещения объекта: «Участок магистрального нефтепродуктопровода «Уфа-Западное направление»
проходящего по Самарской области, DN500, 448,9-451,7км, 474,98-478,6км, 482,28-482,7км, 484-484,3км, 489,91-490,08км, 491,2-514,3км. Туймазинское НУ. Реконструкция»

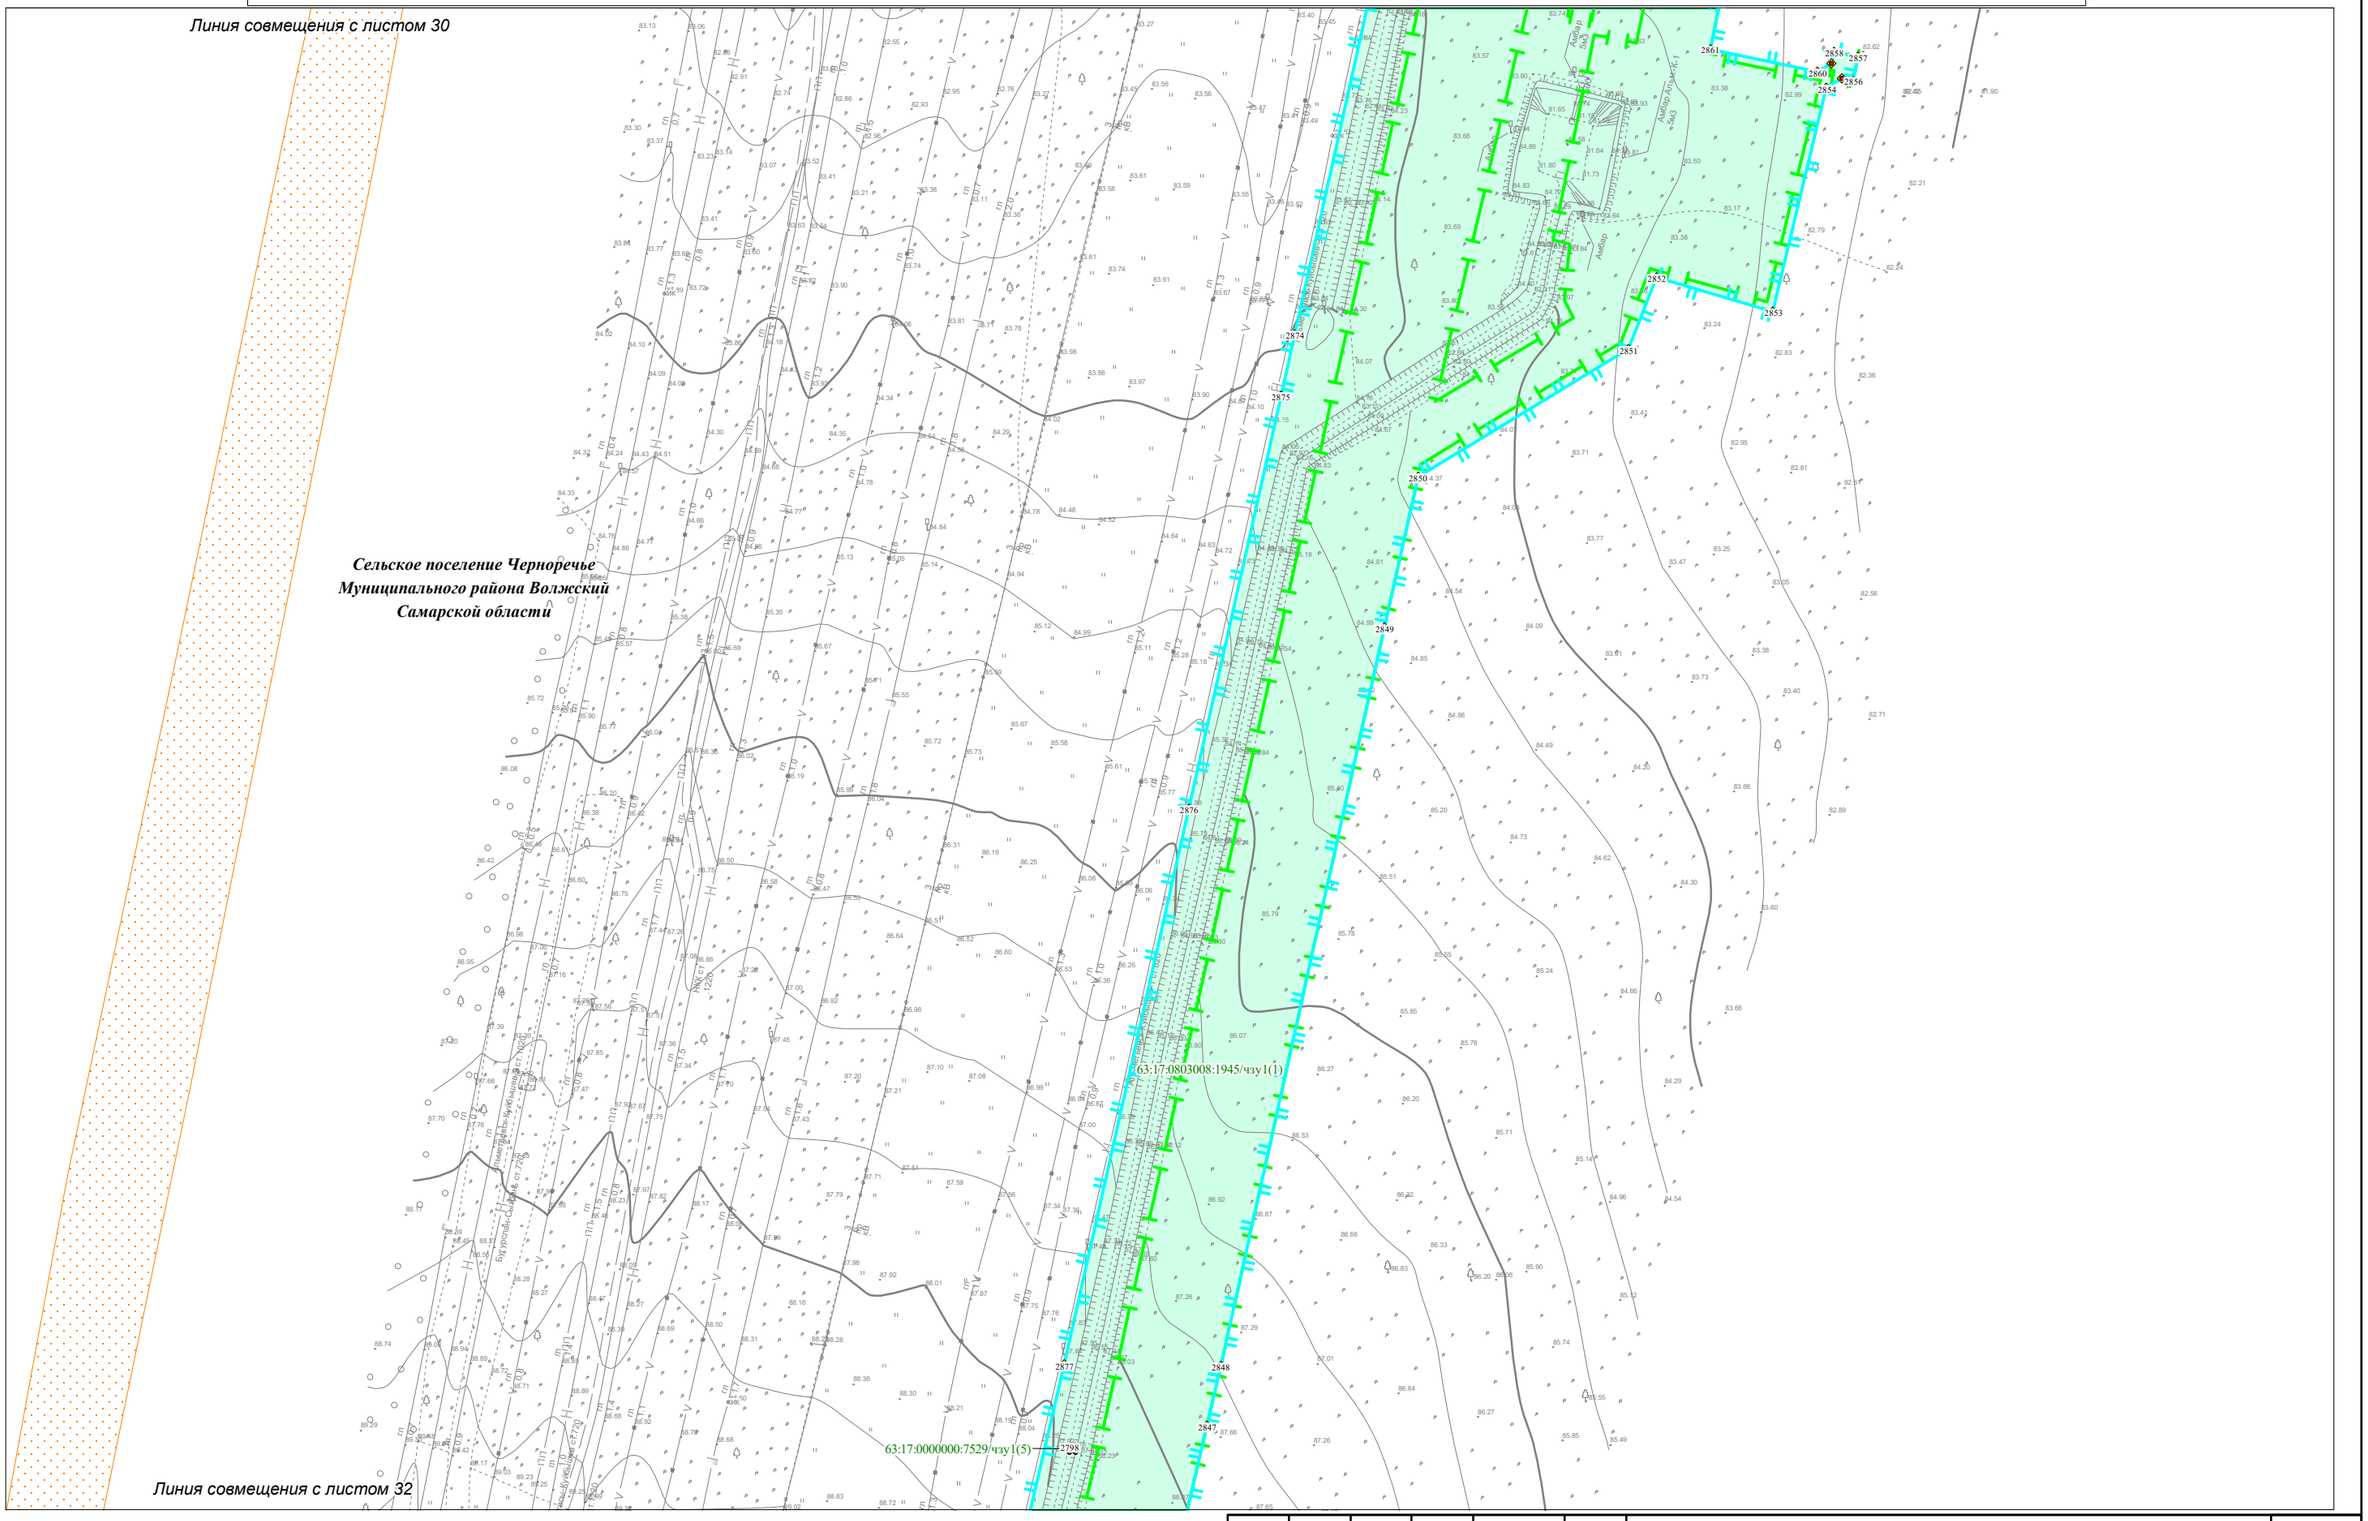

Условные обозначения представлены на Схеме расположения листов для Чертежа межевания территории

Изм.	Кол.уч.	Лист	N док.	Подпись	Дата

Чертеж межевания территории
Масштаб 1:2000
(Формат А3)


Лист 31

Взам. инв. №

Подпись и дата

Инв.№ подл.

Чертеж межевания территории для размещения объекта: «Участок магистрального нефтепродуктопровода «Уфа-Западное направление»
проходящего по Самарской области, DN500, 448,9-451,7км, 474,98-478,6км, 482,28-482,7км, 484-484,3км, 489,91-490,08км, 491,2-514,3км. Туймазинское НУ. Реконструкция»

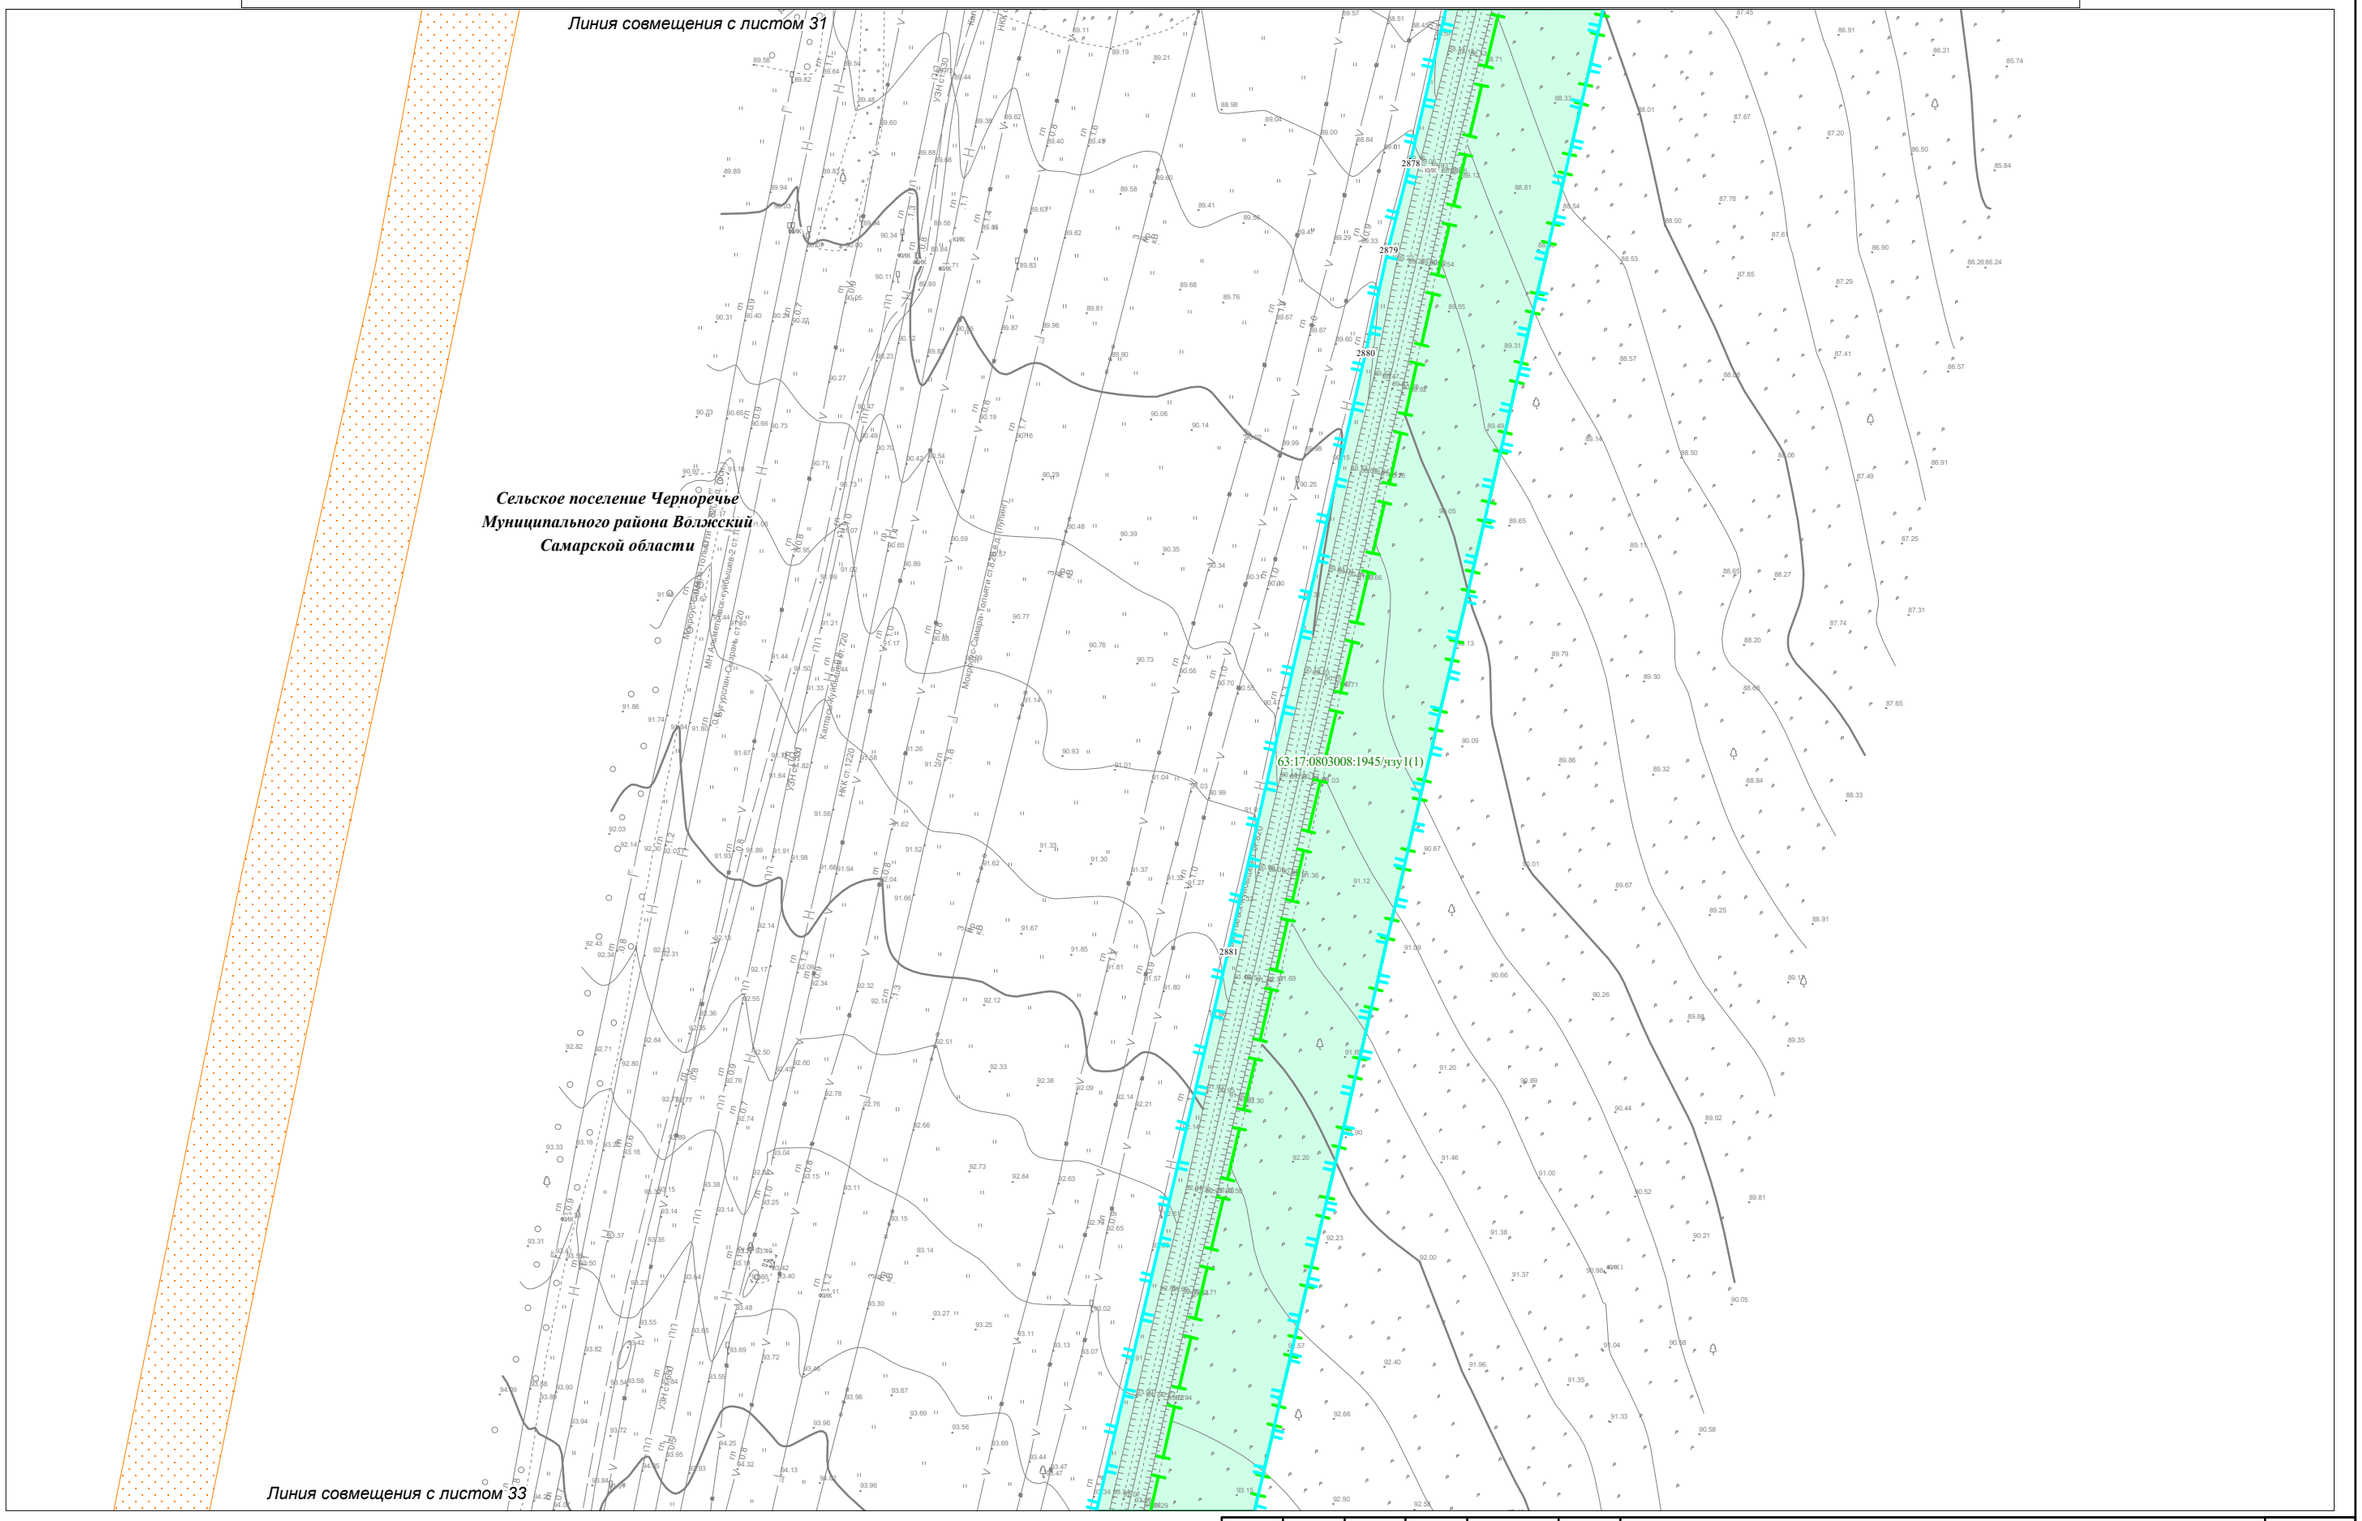

Условные обозначения представлены на Схеме расположения листов для Чертежа межевания территории

Изм.	Кол.уч.	Лист	N док.	Подпись	Дата

Чертеж межевания территории
Масштаб 1:2000
(Формат А3)


Лист 32

Взам. инв. №

Подпись и дата

Инв.№ подл.

Чертеж межевания территории для размещения объекта: «Участок магистрального нефтепродуктопровода «Уфа-Западное направление» проходящего по Самарской области, DN500, 448,9-451,7км, 474,98-478,6км, 482,28-482,7км, 484-484,3км, 489,91-490,08км, 491,2-514,3км. Туймазинское НУ. Реконструкция»

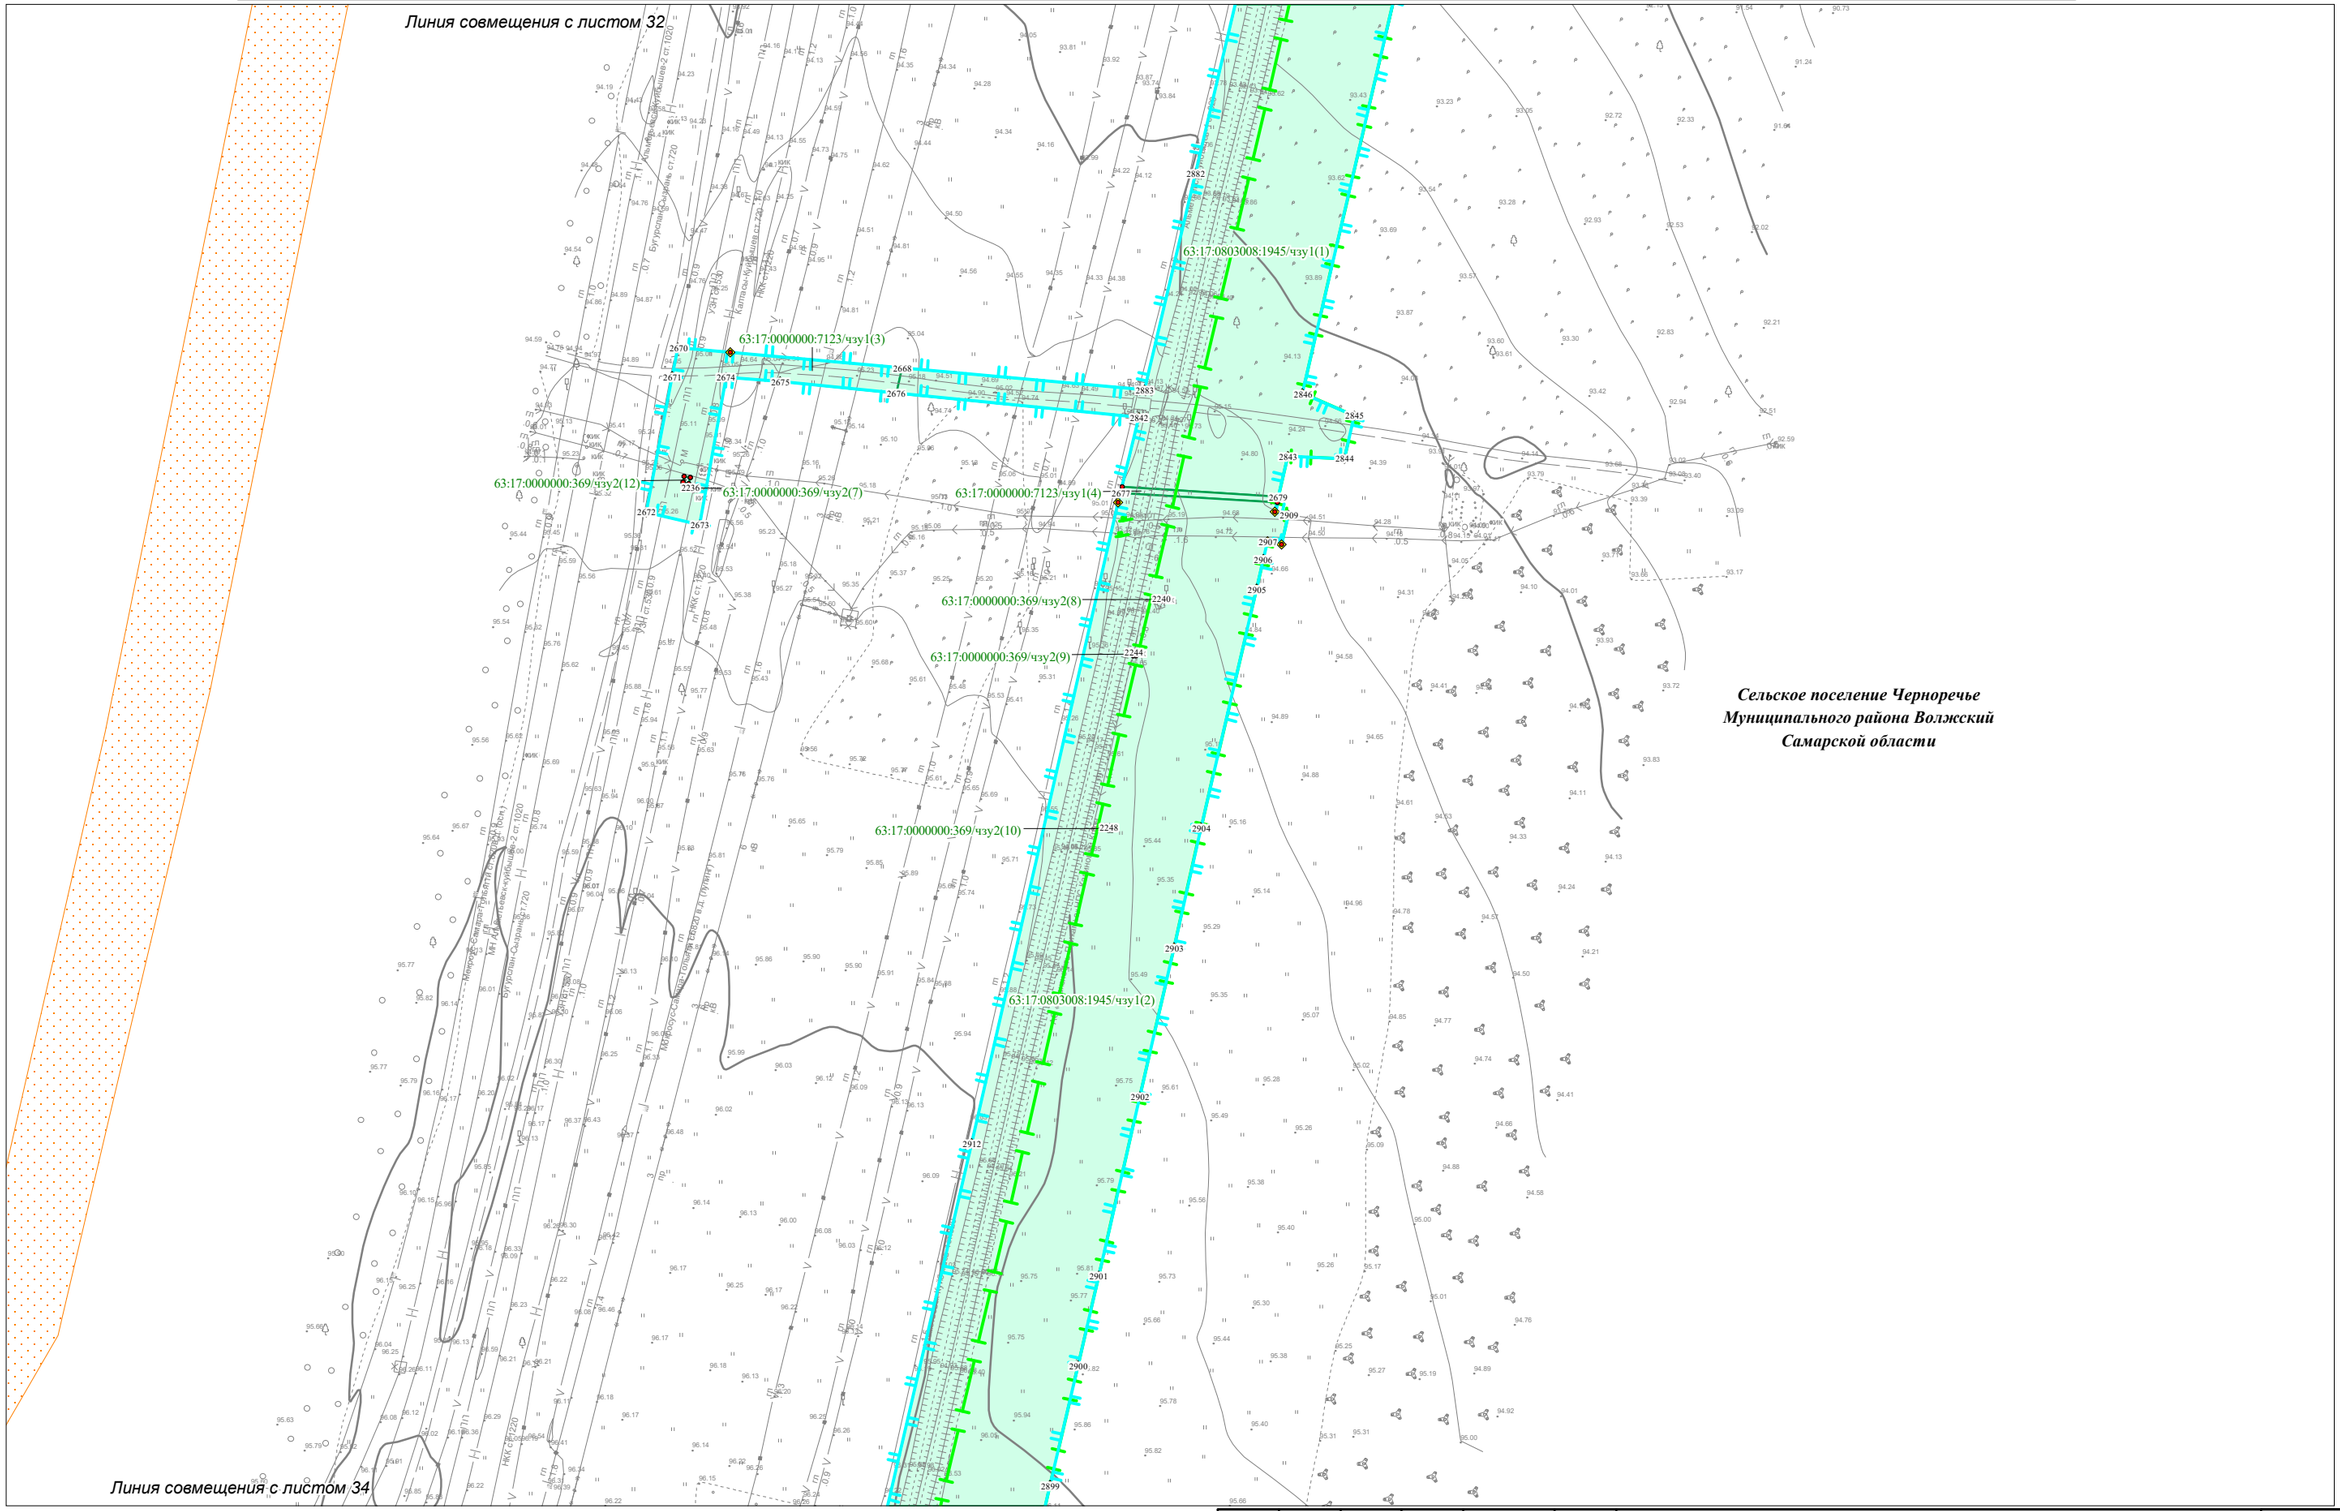

Условные обозначения представлены на Схеме расположения листов для Чертежа межевания территории

Изм.	Кол.уч.	Лист	N док.	Подпись	Дата

Чертеж межевания территории
Масштаб 1:2000
(Формат А3)


Лист 33

Взам. инв. №

Подпись и дата

Инв.№ подл.

Чертеж межевания территории для размещения объекта: «Участок магистрального нефтепродуктопровода «Уфа-Западное направление»
проходящего по Самарской области, DN500, 448,9-451,7км, 474,98-478,6км, 482,28-482,7км, 484-484,3км, 489,91-490,08км, 491,2-514,3км. Туймазинское НУ. Реконструкция»

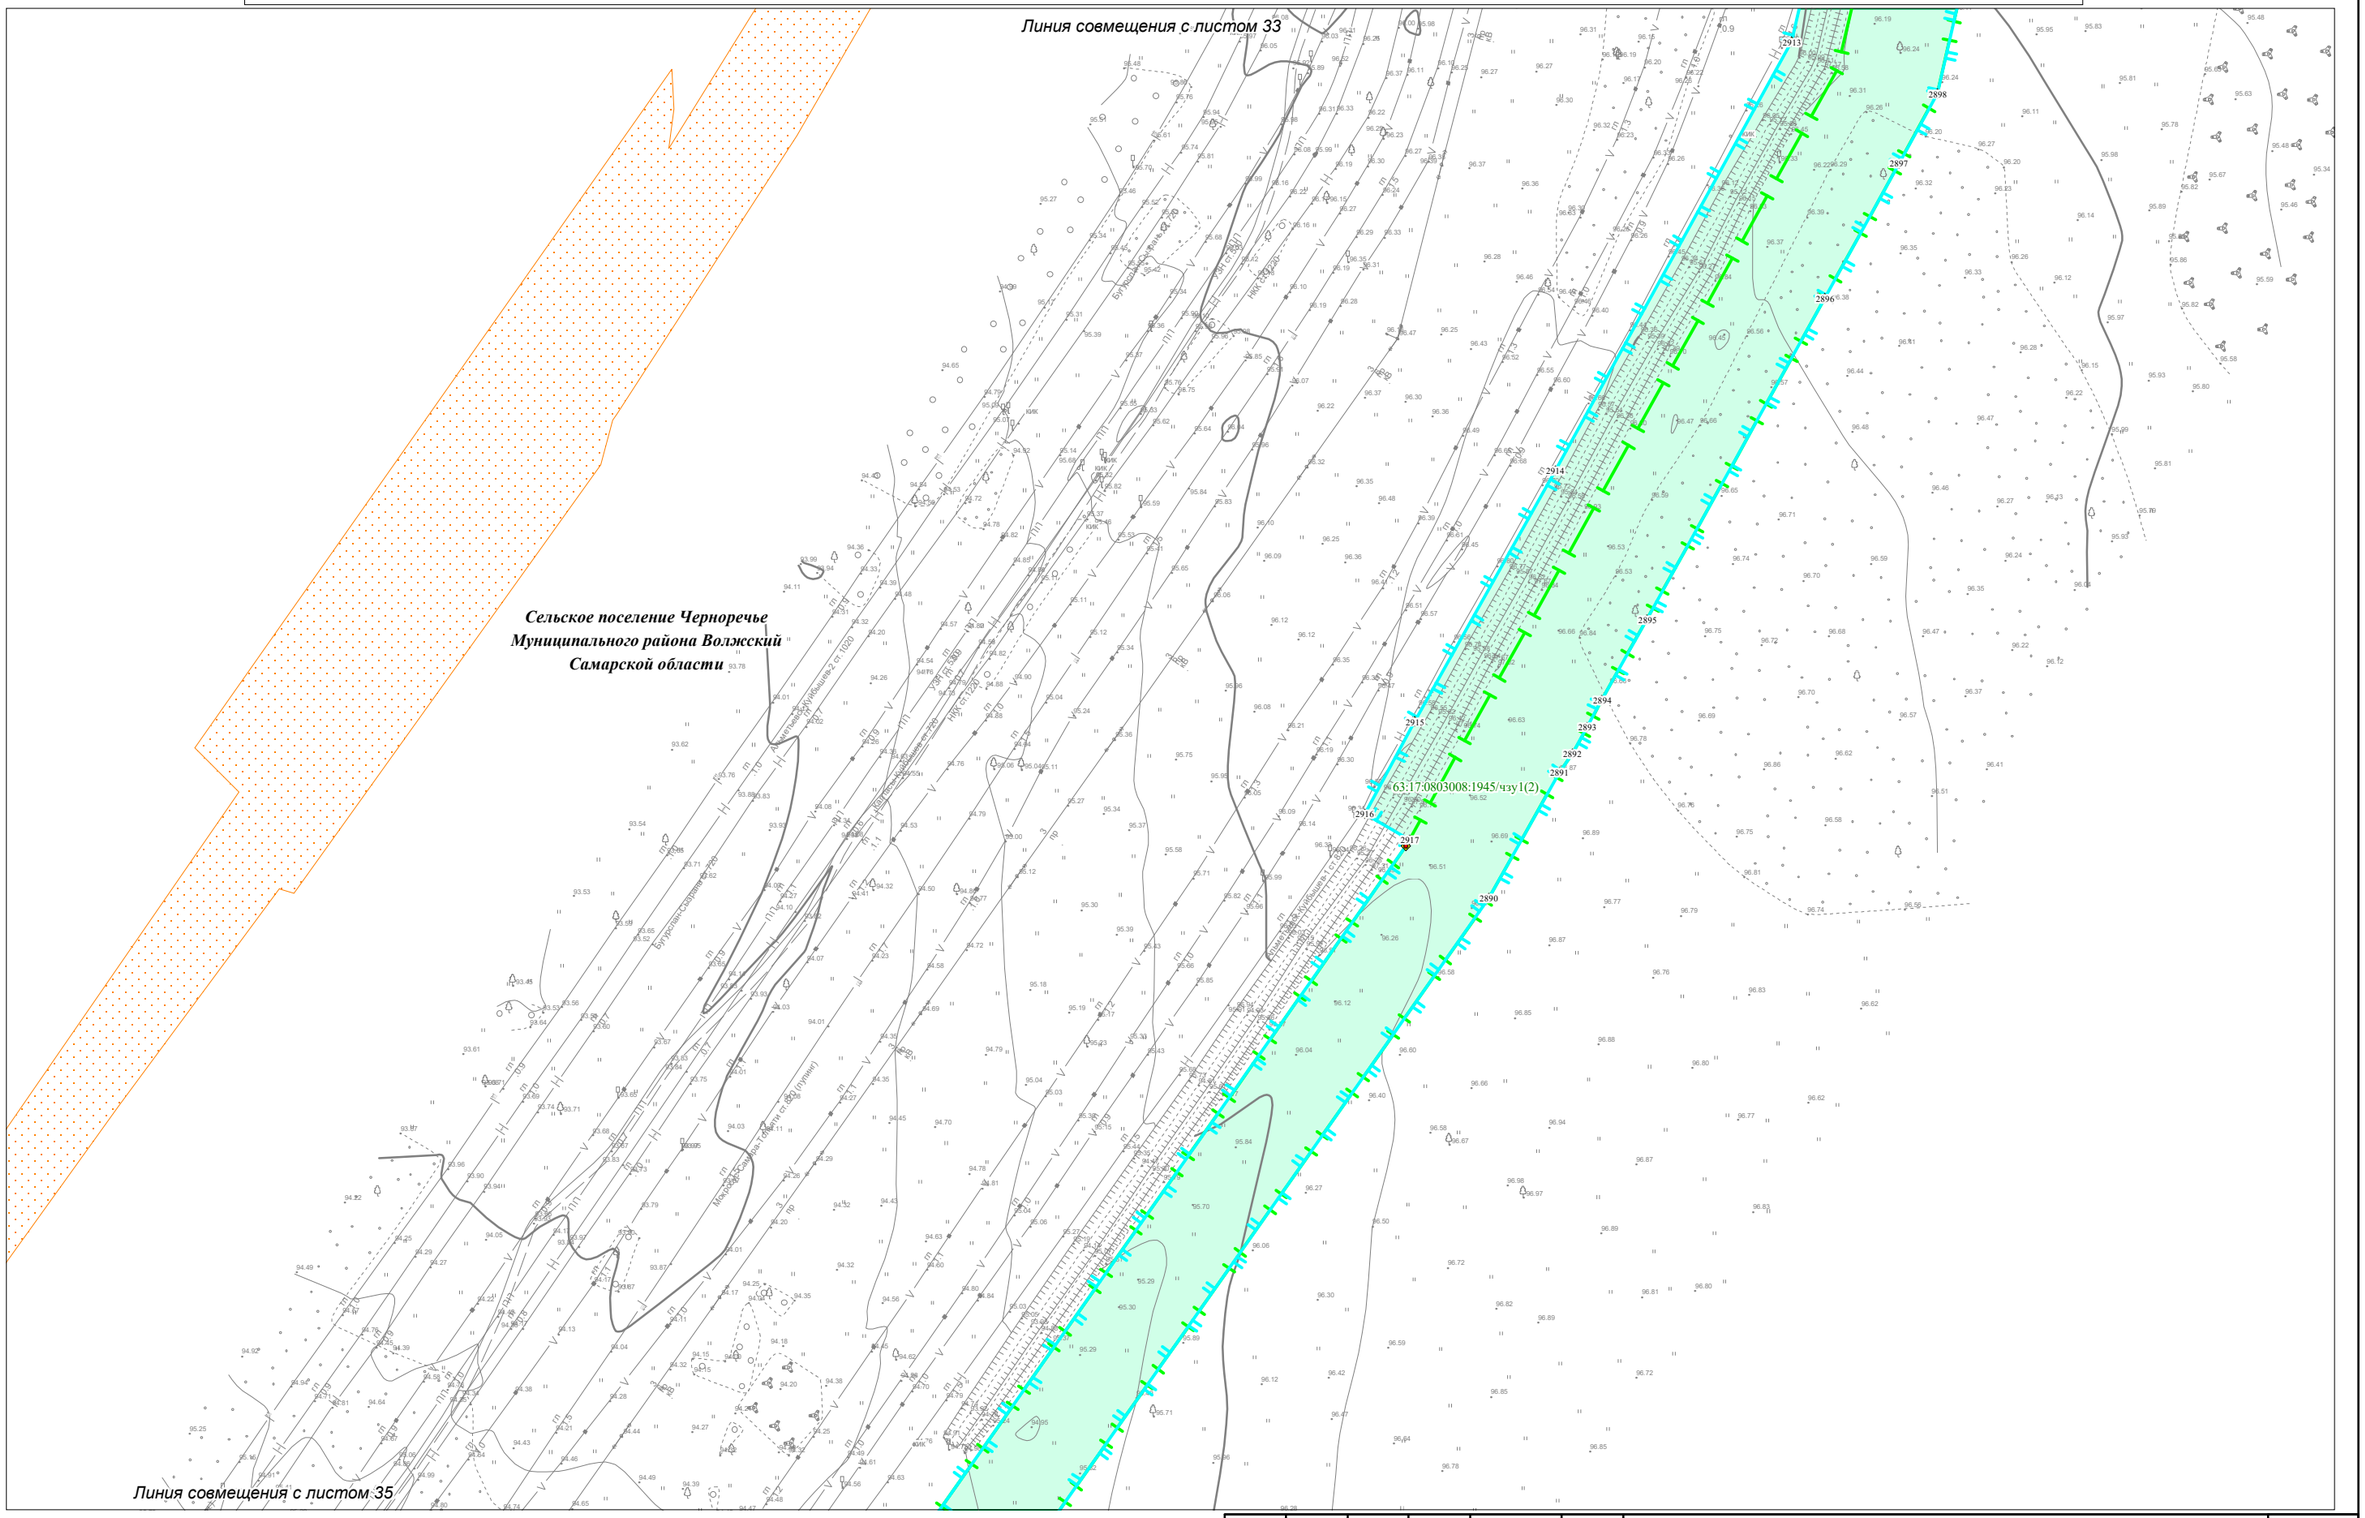

Условные обозначения представлены на Схеме расположения листов для Чертежа межевания территории

Изм.	Кол.уч.	Лист	N док.	Подпись	Дата

Чертеж межевания территории
Масштаб 1:2000
(Формат А3)


Лист 34

Взам. инв. №

Подпись и дата

Инв.№ подл.

Чертеж межевания территории для размещения объекта: «Участок магистрального нефтепродуктопровода «Уфа-Западное направление» проходящего по Самарской области, DN500, 448,9-451,7км, 474,98-478,6км, 482,28-482,7км, 484-484,3км, 489,91-490,08км, 491,2-514,3км. Туймазинское НУ. Реконструкция»

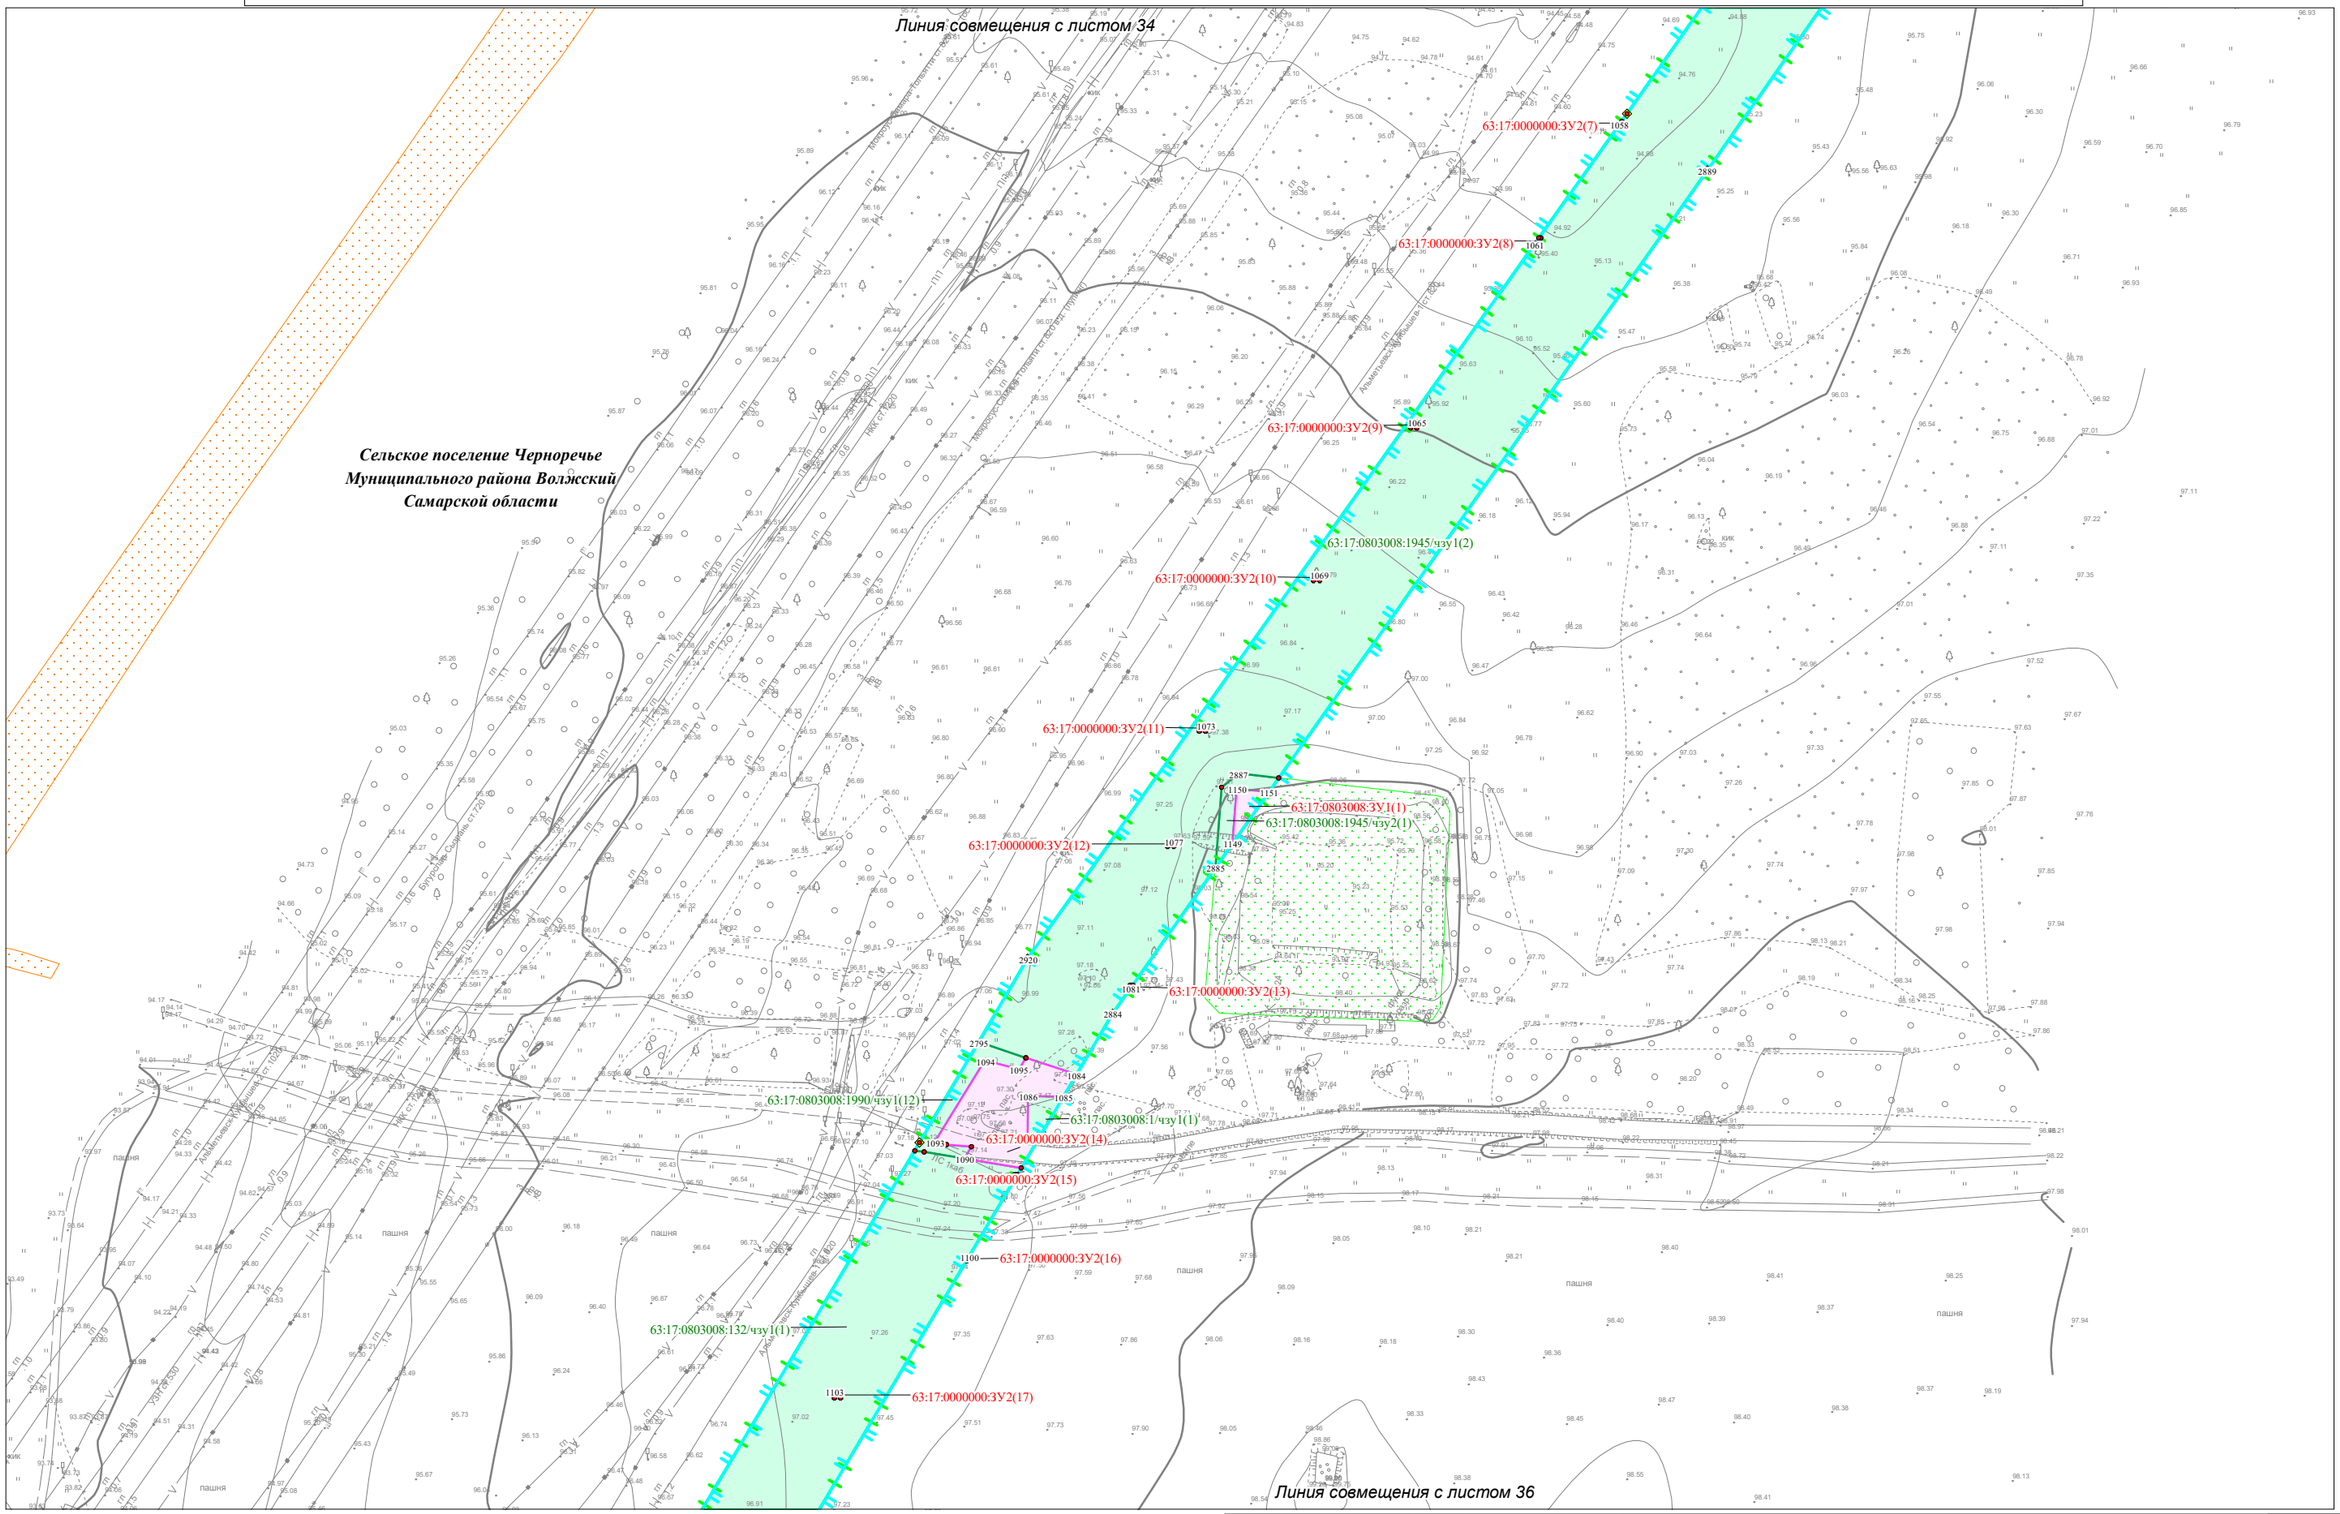

Условные обозначения представлены на Схеме расположения листов для Чертежа межевания территории

Изм.	Кол.уч.	Лист	N док.	Подпись	Дата

Чертеж межевания территории
Масштаб 1:2000
(Формат А3)


Лист 35

Взам. инв. №

Подпись и дата

Инв.№ подл.

Чертеж межевания территории для размещения объекта: «Участок магистрального нефтепродуктопровода «Уфа-Западное направление»
проходящего по Самарской области, DN500, 448,9-451,7км, 474,98-478,6км, 482,28-482,7км, 484-484,3км, 489,91-490,08км, 491,2-514,3км. Туймазинское НУ. Реконструкция»

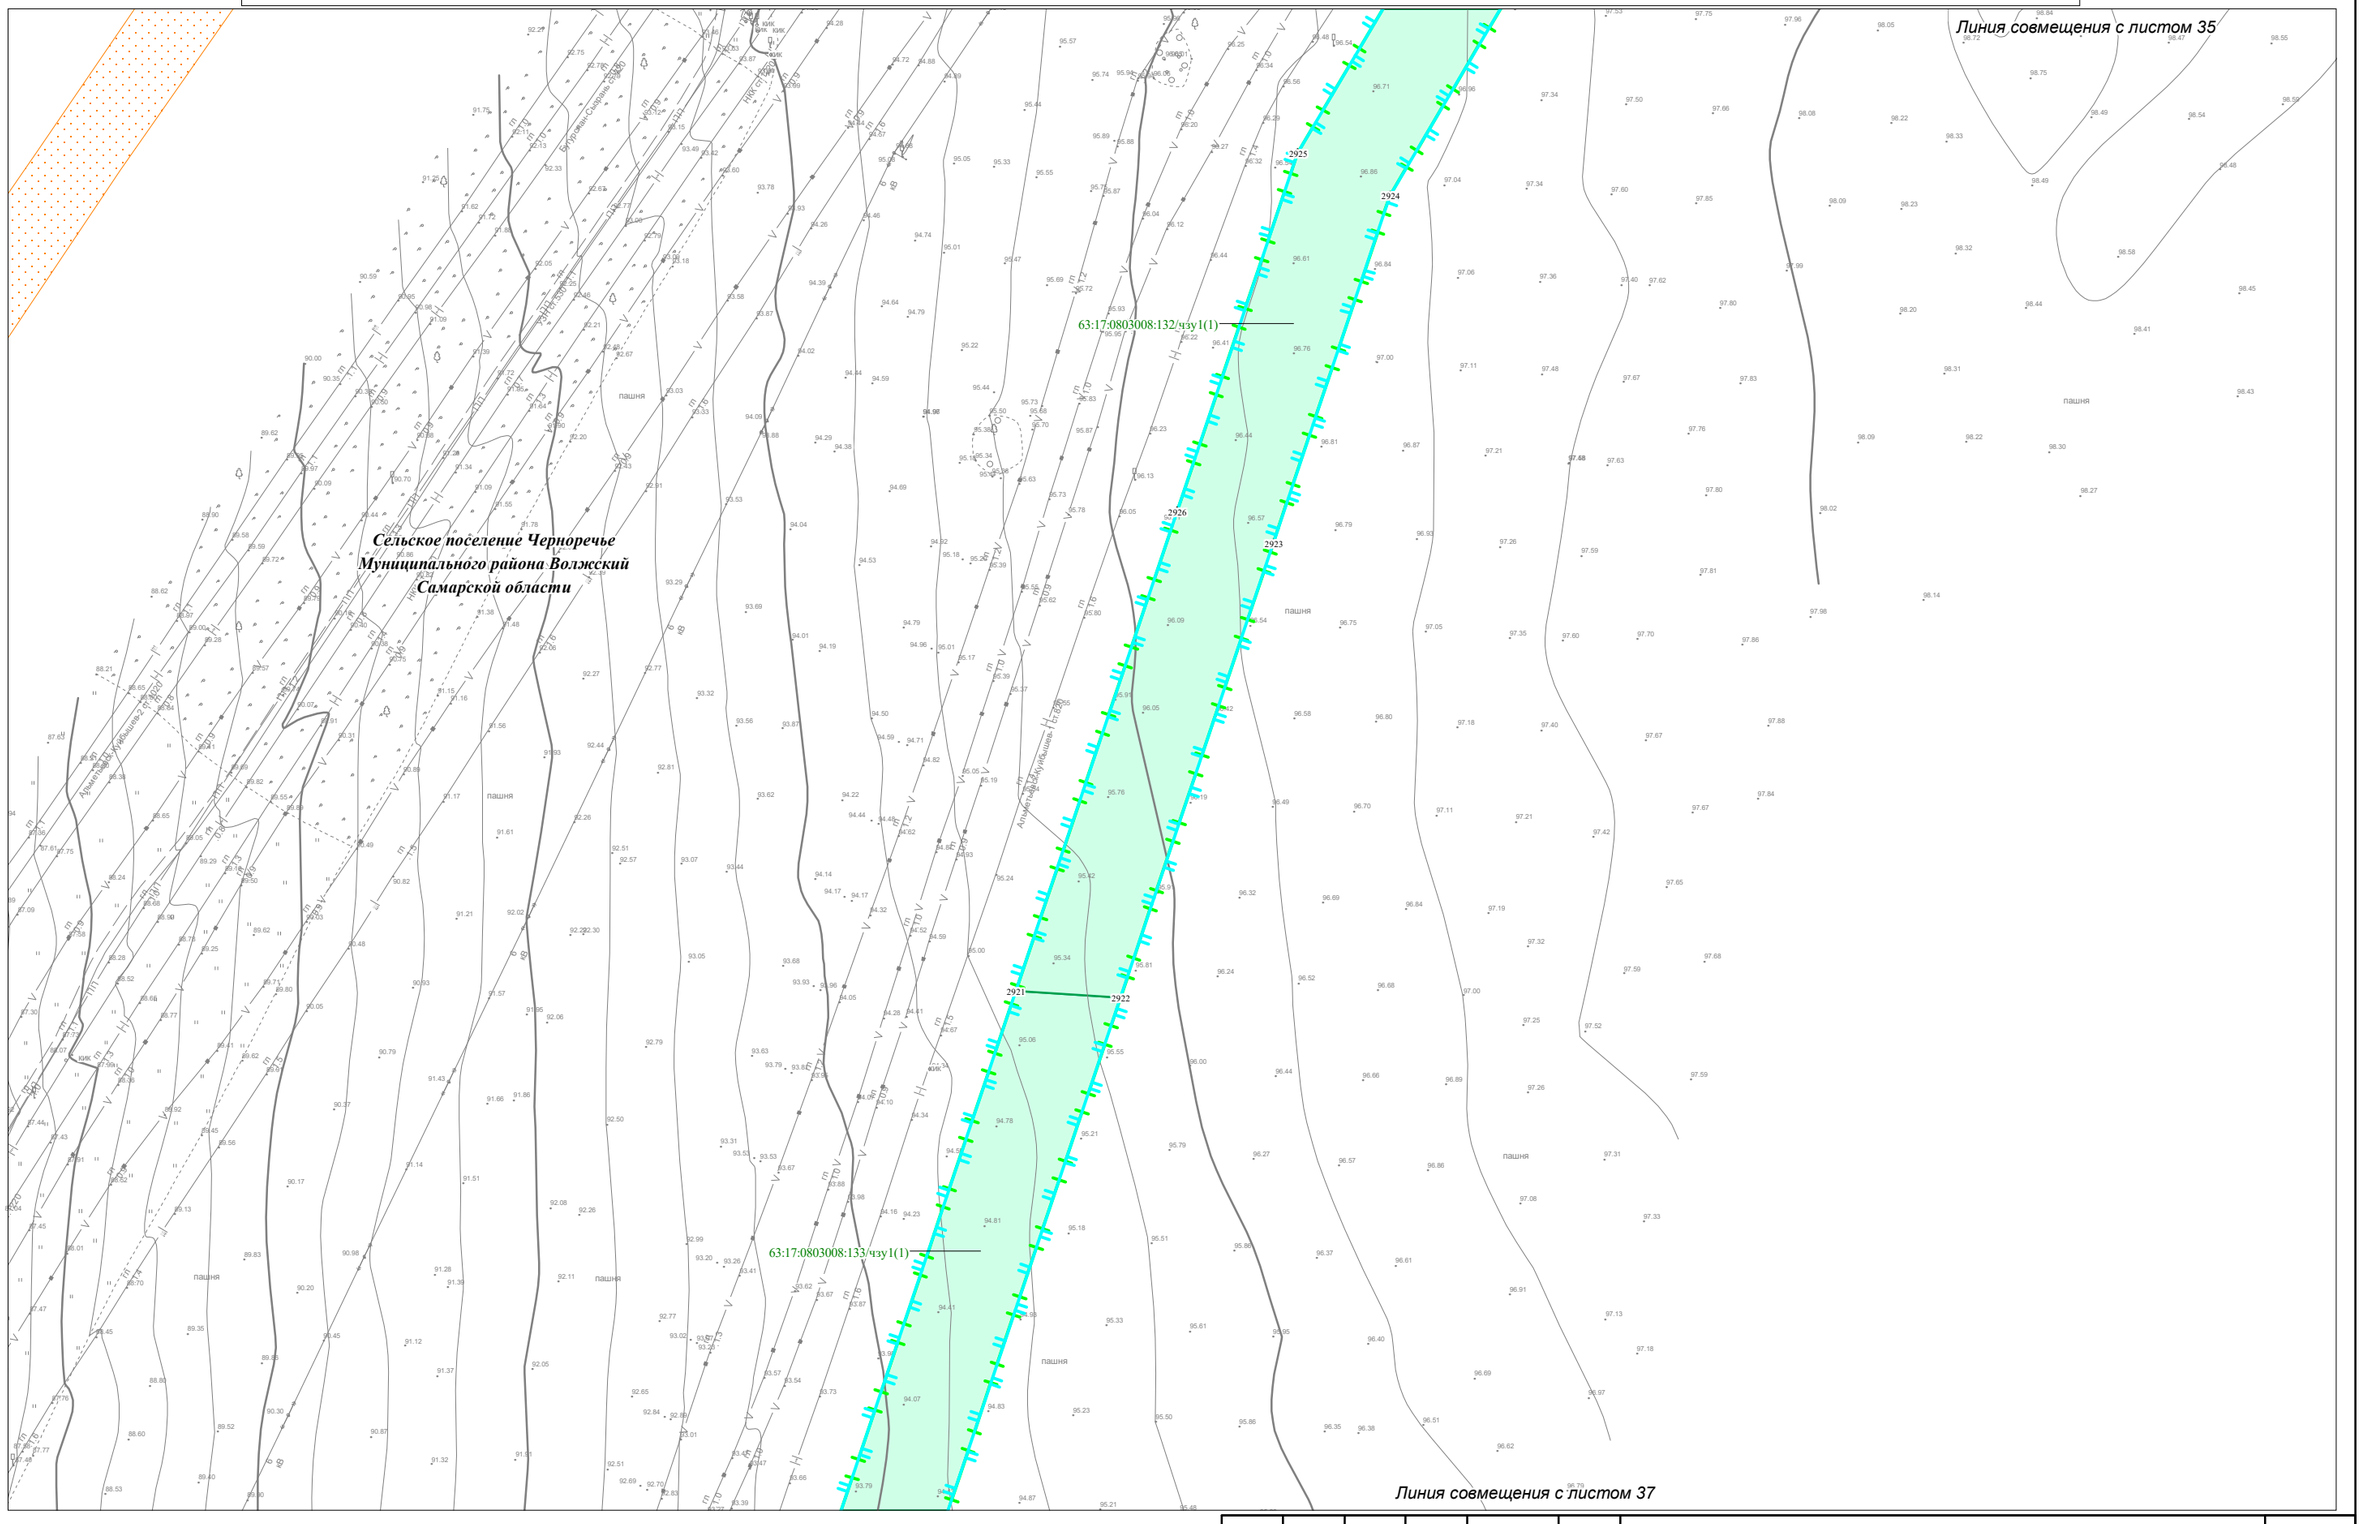

Условные обозначения представлены на Схеме расположения листов для Чертежа межевания территории

Изм.	Кол.уч.	Лист	N док.	Подпись	Дата

Чертеж межевания территории
Масштаб 1:2000
(Формат А3)


Лист 36

Взам. инв. №

Подпись и дата

Инв.№ подл.

Чертеж межевания территории для размещения объекта: «Участок магистрального нефтепродуктопровода «Уфа-Западное направление»
проходящего по Самарской области, DN500, 448,9-451,7км, 474,98-478,6км, 482,28-482,7км, 484-484,3км, 489,91-490,08км, 491,2-514,3км. Туймазинское НУ. Реконструкция»

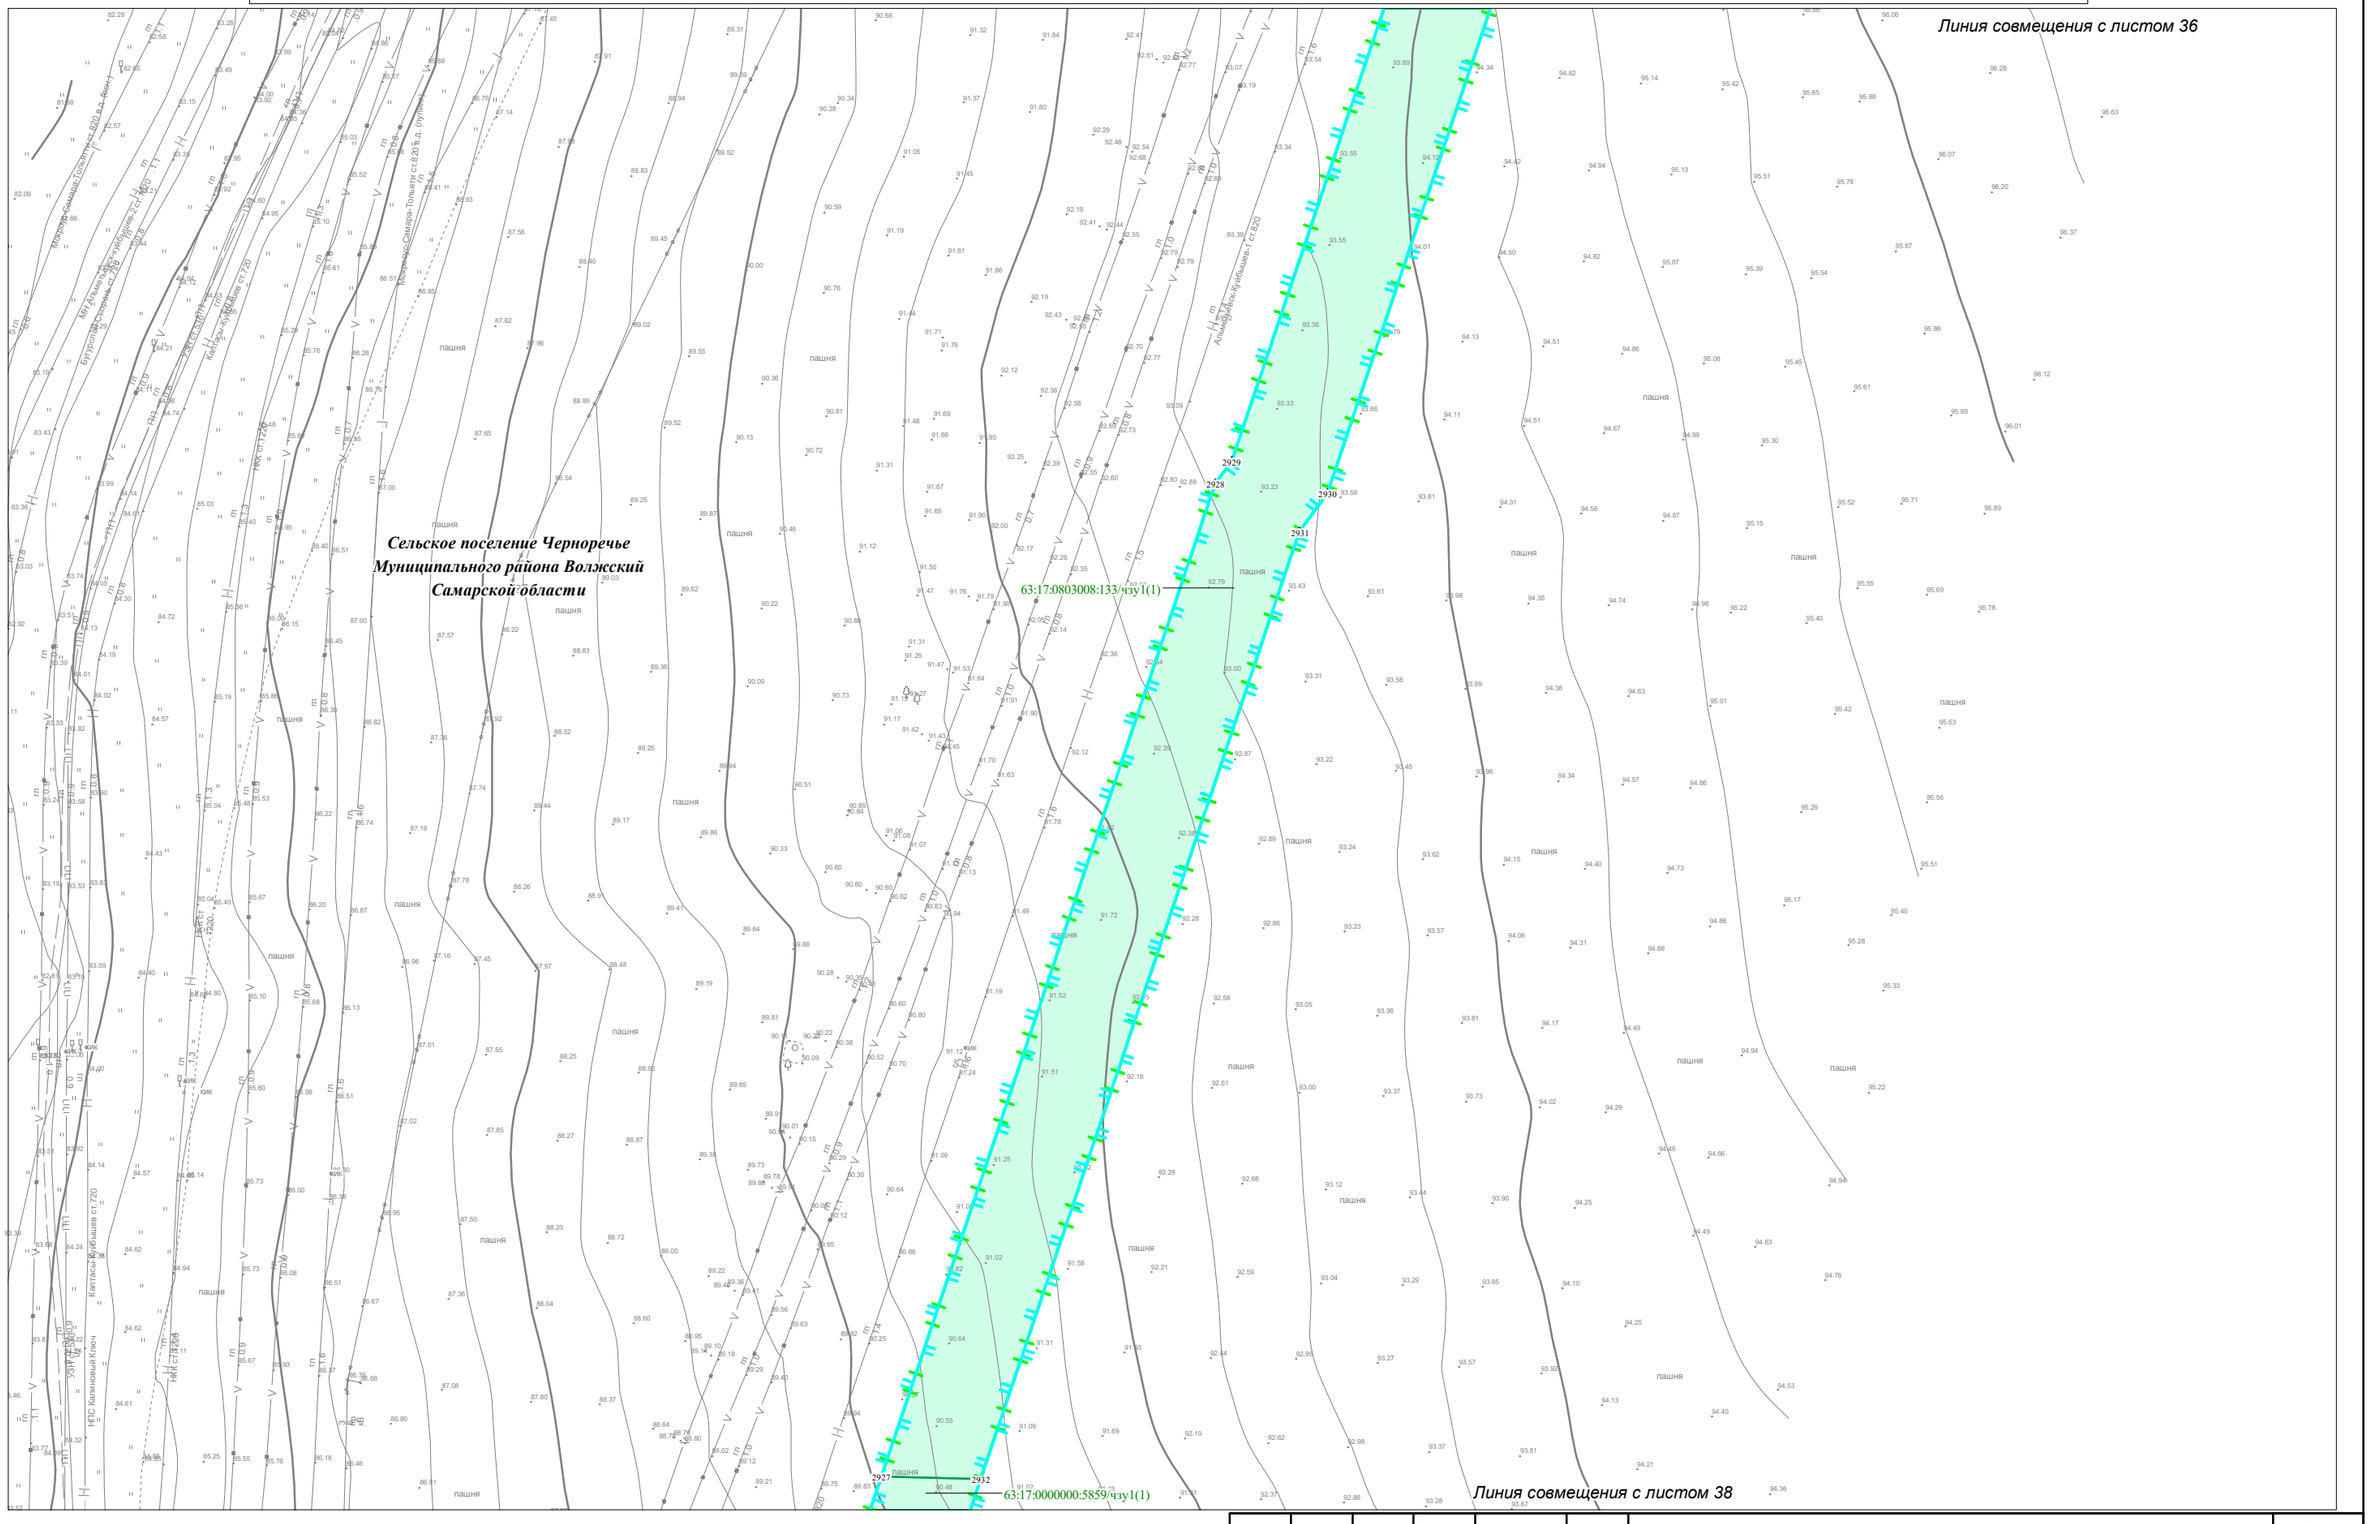

Условные обозначения представлены на Схеме расположения листов для Чертежа межевания территории


Изм.	Кол.уч.	Лист	N док.	Подпись	Дата	Чертеж межевания территории Масштаб 1:2000 (Формат А3)	Лист 37

Взам. инв. №

Подпись и дата

Инв.№ подл.

Чертеж межевания территории для размещения объекта: «Участок магистрального нефтепродуктопровода «Уфа-Западное направление»
проходящего по Самарской области, DN500, 448,9-451,7км, 474,98-478,6км, 482,28-482,7км, 484-484,3км, 489,91-490,08км, 491,2-514,3км. Туймазинское НУ. Реконструкция»

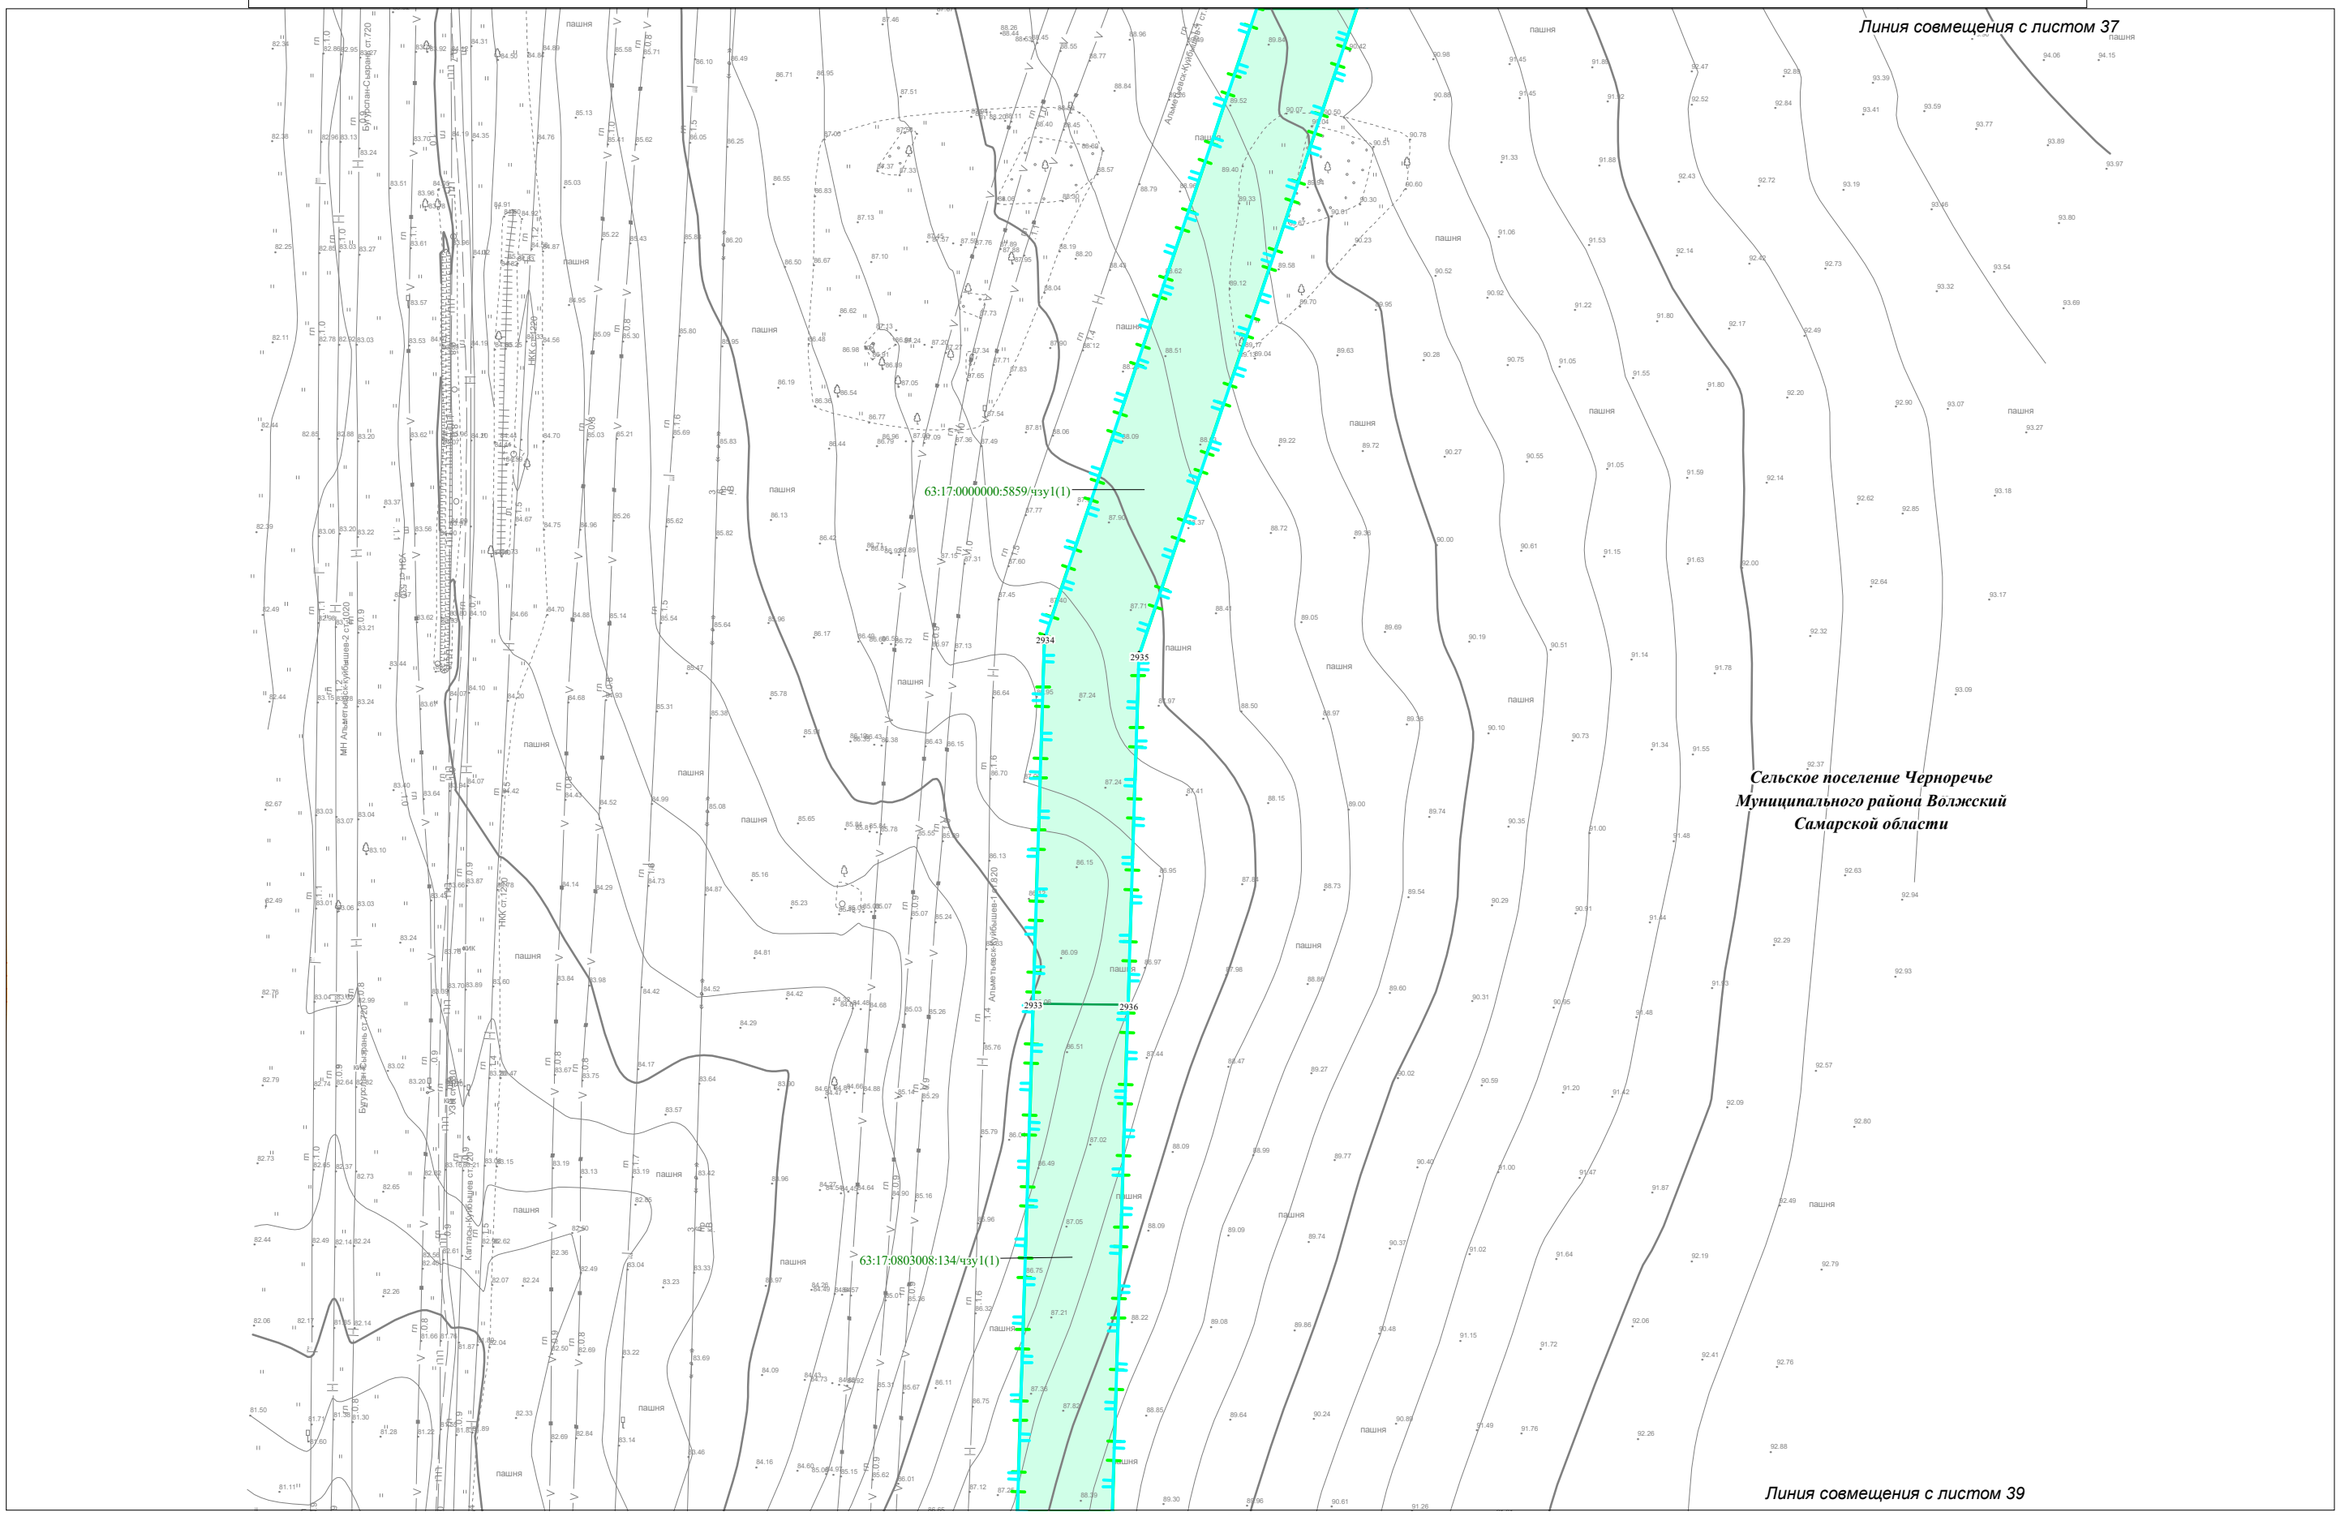

Условные обозначения представлены на Схеме расположения листов для Чертежа межевания территории

Изм.	Кол.уч.	Лист	N док.	Подпись	Дата

Чертеж межевания территории
Масштаб 1:2000
(Формат А3)

Лист 38

Взам. инв. №

Подпись и дата

Инв.№ подл.

Чертеж межевания территории для размещения объекта: «Участок магистрального нефтепродуктопровода «Уфа-Западное направление»
проходящего по Самарской области, DN500, 448,9-451,7км, 474,98-478,6км, 482,28-482,7км, 484-484,3км, 489,91-490,08км, 491,2-514,3км. Туймазинское НУ. Реконструкция»



Условные обозначения представлены на Схеме расположения листов для Чертежа межевания территории

Изм.	Кол.уч.	Лист	N док.	Подпись	Дата

Чертеж межевания территории
Масштаб 1:2000
(Формат А3)


Лист 39

Взам. инв. №

Подпись и дата

Инв.№ подл.

Чертеж межевания территории для размещения объекта: «Участок магистрального нефтепродуктопровода «Уфа-Западное направление»
проходящего по Самарской области, DN500, 448,9-451,7км, 474,98-478,6км, 482,28-482,7км, 484-484,3км, 489,91-490,08км, 491,2-514,3км. Туймазинское НУ. Реконструкция»

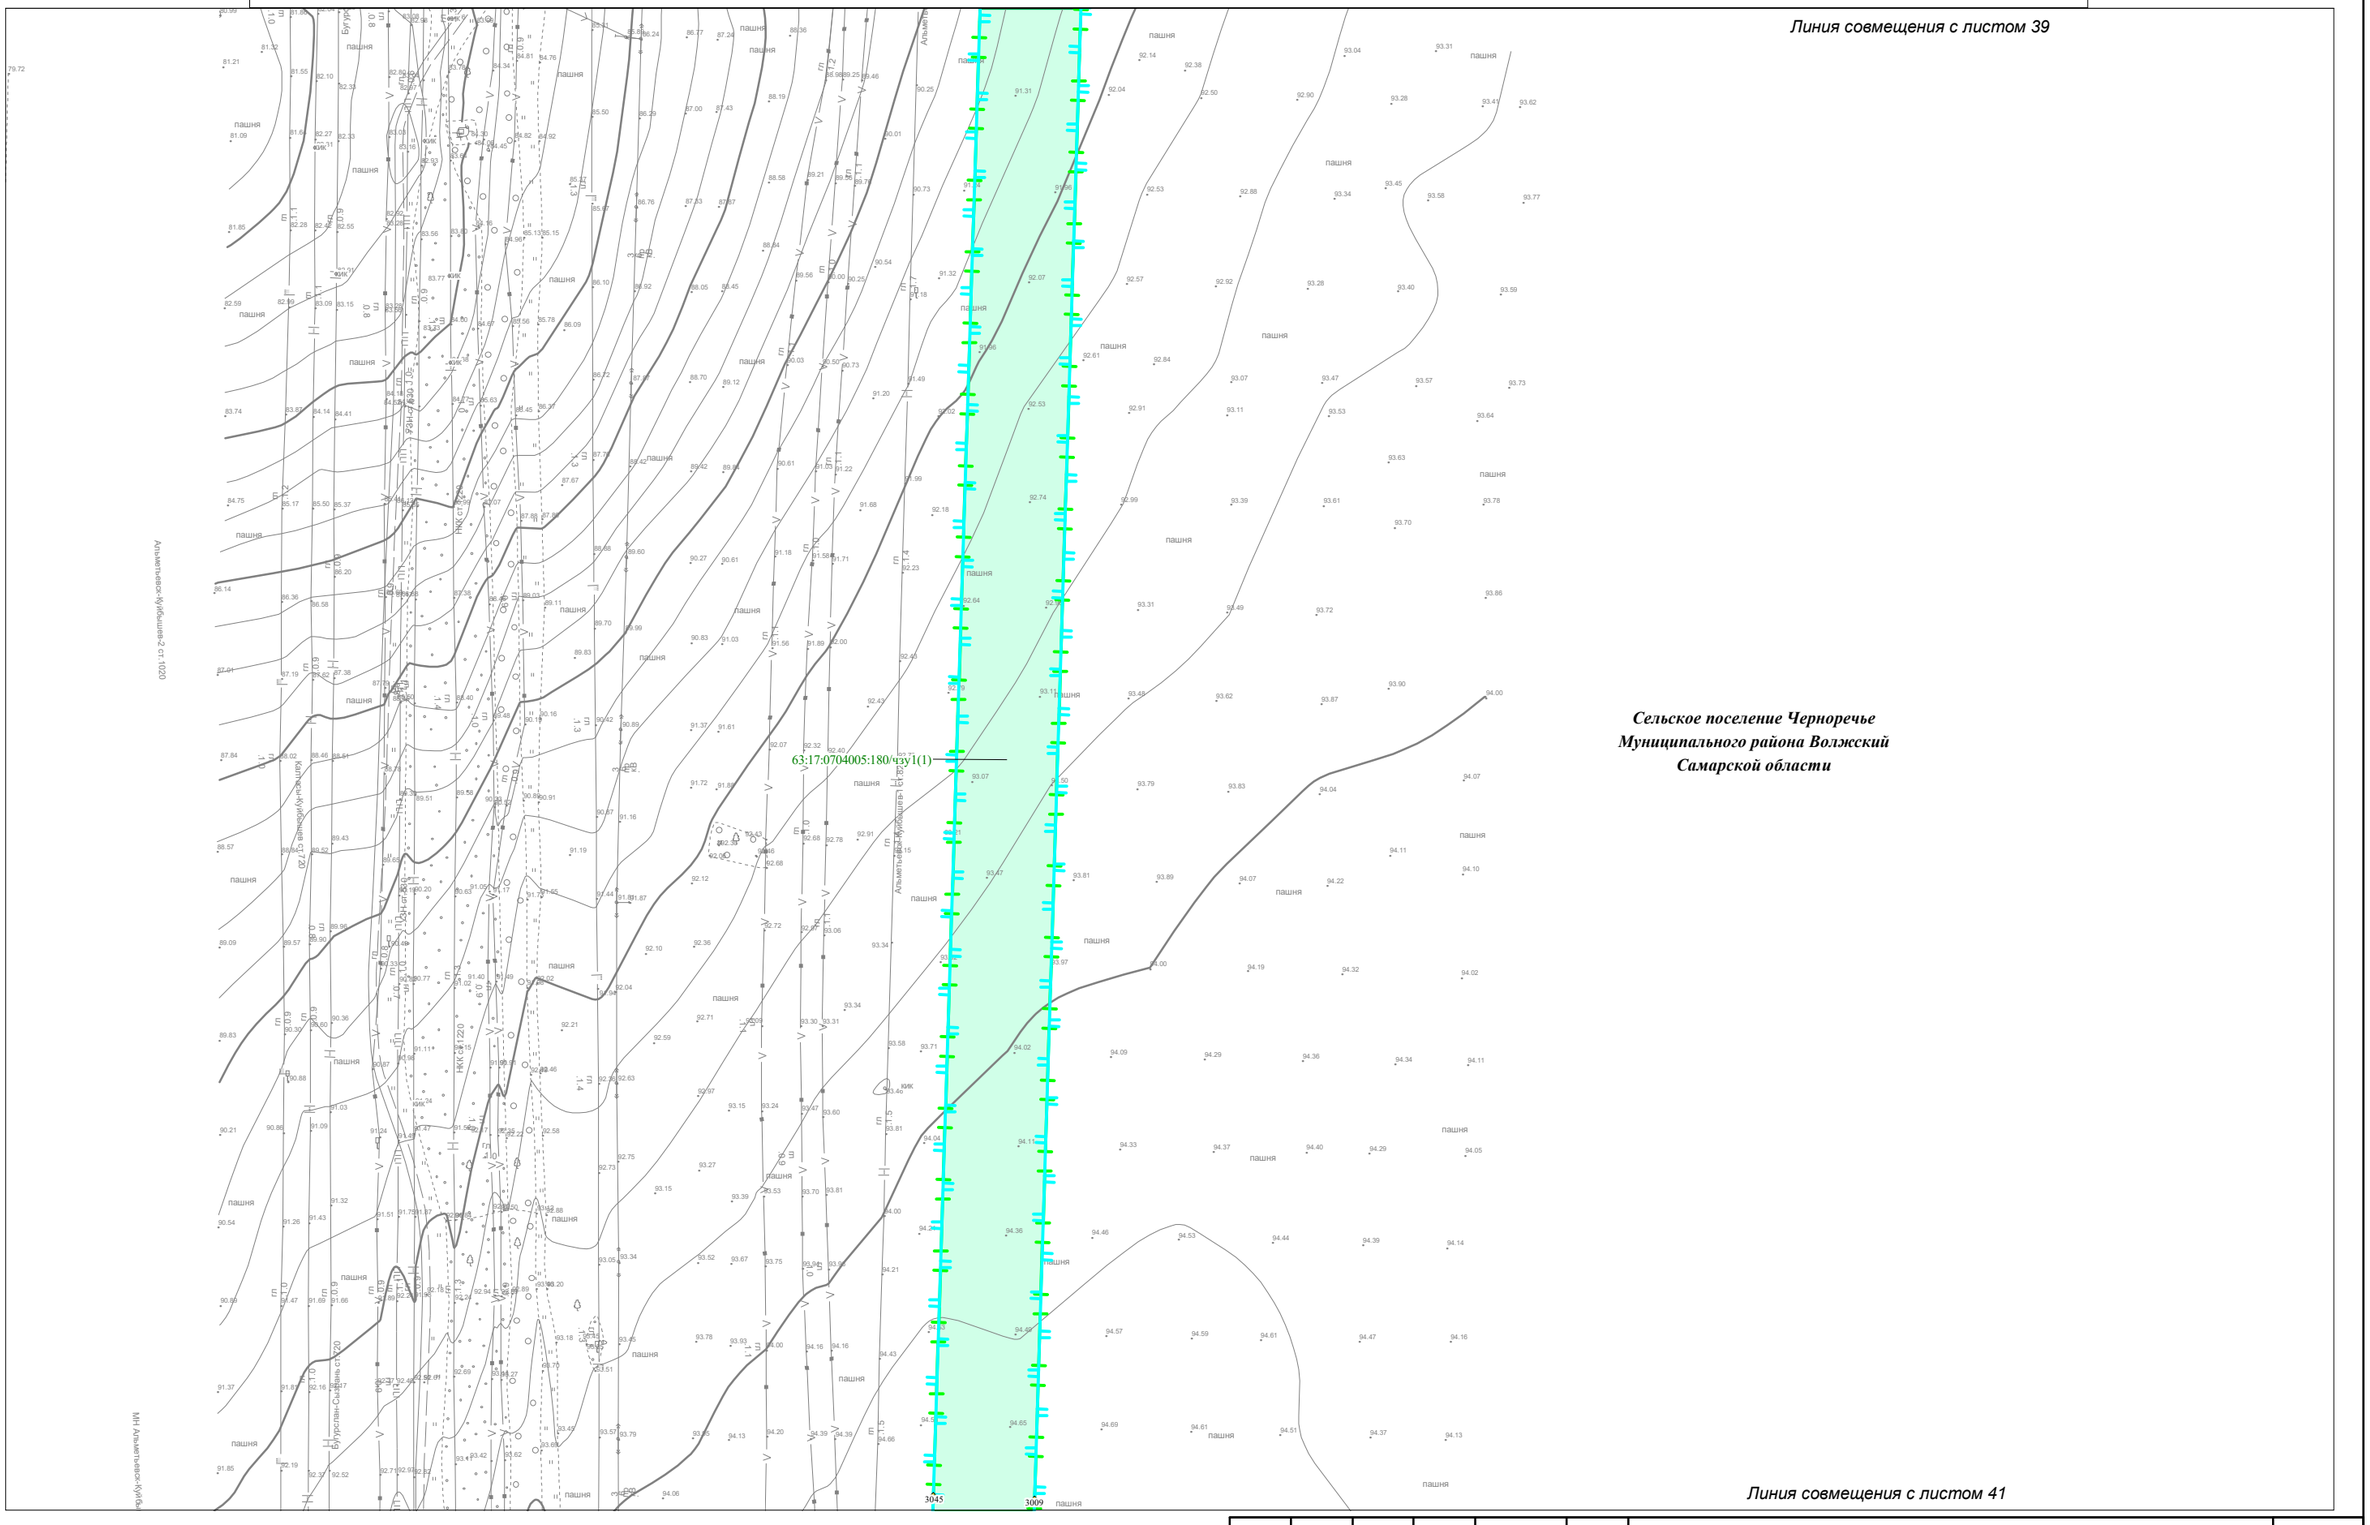

Условные обозначения представлены на Схеме расположения листов для Чертежа межевания территории

Изм.	Кол.уч.	Лист	N док.	Подпись	Дата

Чертеж межевания территории
Масштаб 1:2000
(Формат А3)


Лист 40

Взам. инв. №

Подпись и дата

Инв.№ подл.

Чертеж межевания территории для размещения объекта: «Участок магистрального нефтепродуктопровода «Уфа-Западное направление»
проходящего по Самарской области, DN500, 448,9-451,7км, 474,98-478,6км, 482,28-482,7км, 484-484,3км, 489,91-490,08км, 491,2-514,3км. Туймазинское НУ. Реконструкция»

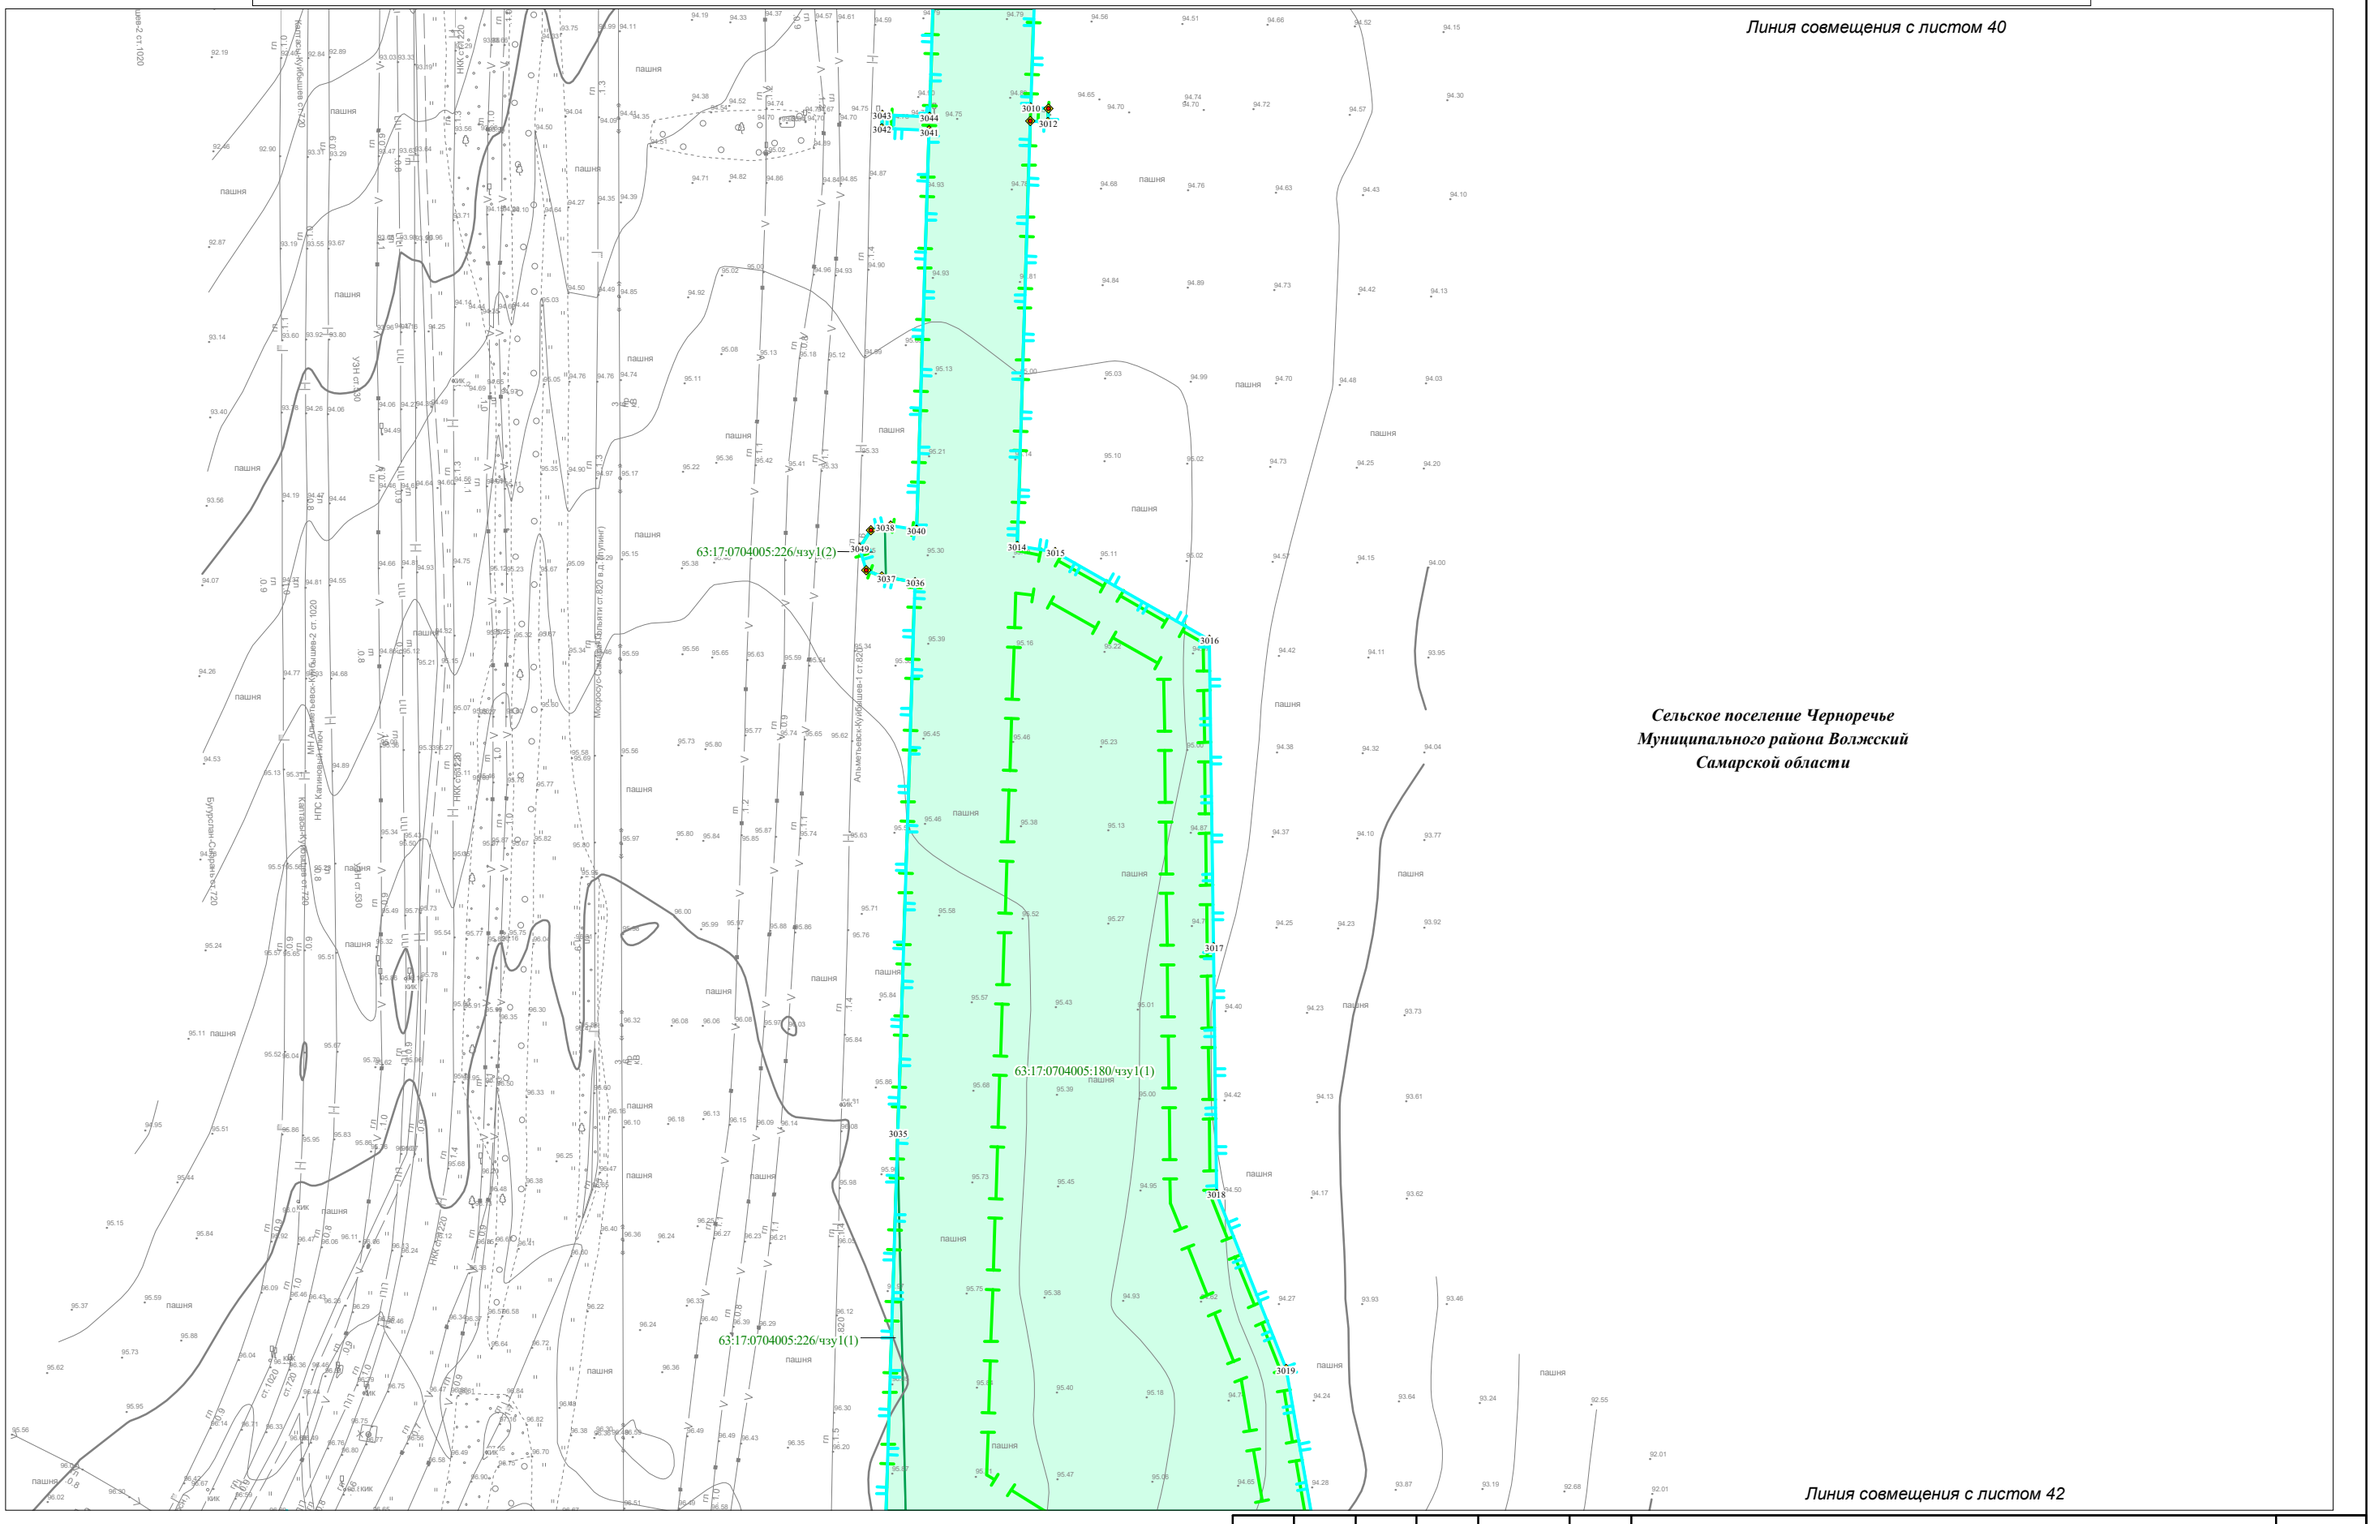

Условные обозначения представлены на Схеме расположения листов для Чертежа межевания территории

Изм.	Кол.уч.	Лист	N док.	Подпись	Дата

Чертеж межевания территории
Масштаб 1:2000
(Формат А3)


Лист 41

Взам. инв. №

Подпись и дата

Инв.№ подл.

Чертеж межевания территории для размещения объекта: «Участок магистрального нефтепродуктопровода «Уфа-Западное направление»
проходящего по Самарской области, DN500, 448,9-451,7км, 474,98-478,6км, 482,28-482,7км, 484-484,3км, 489,91-490,08км, 491,2-514,3км. Туймазинское НУ. Реконструкция»

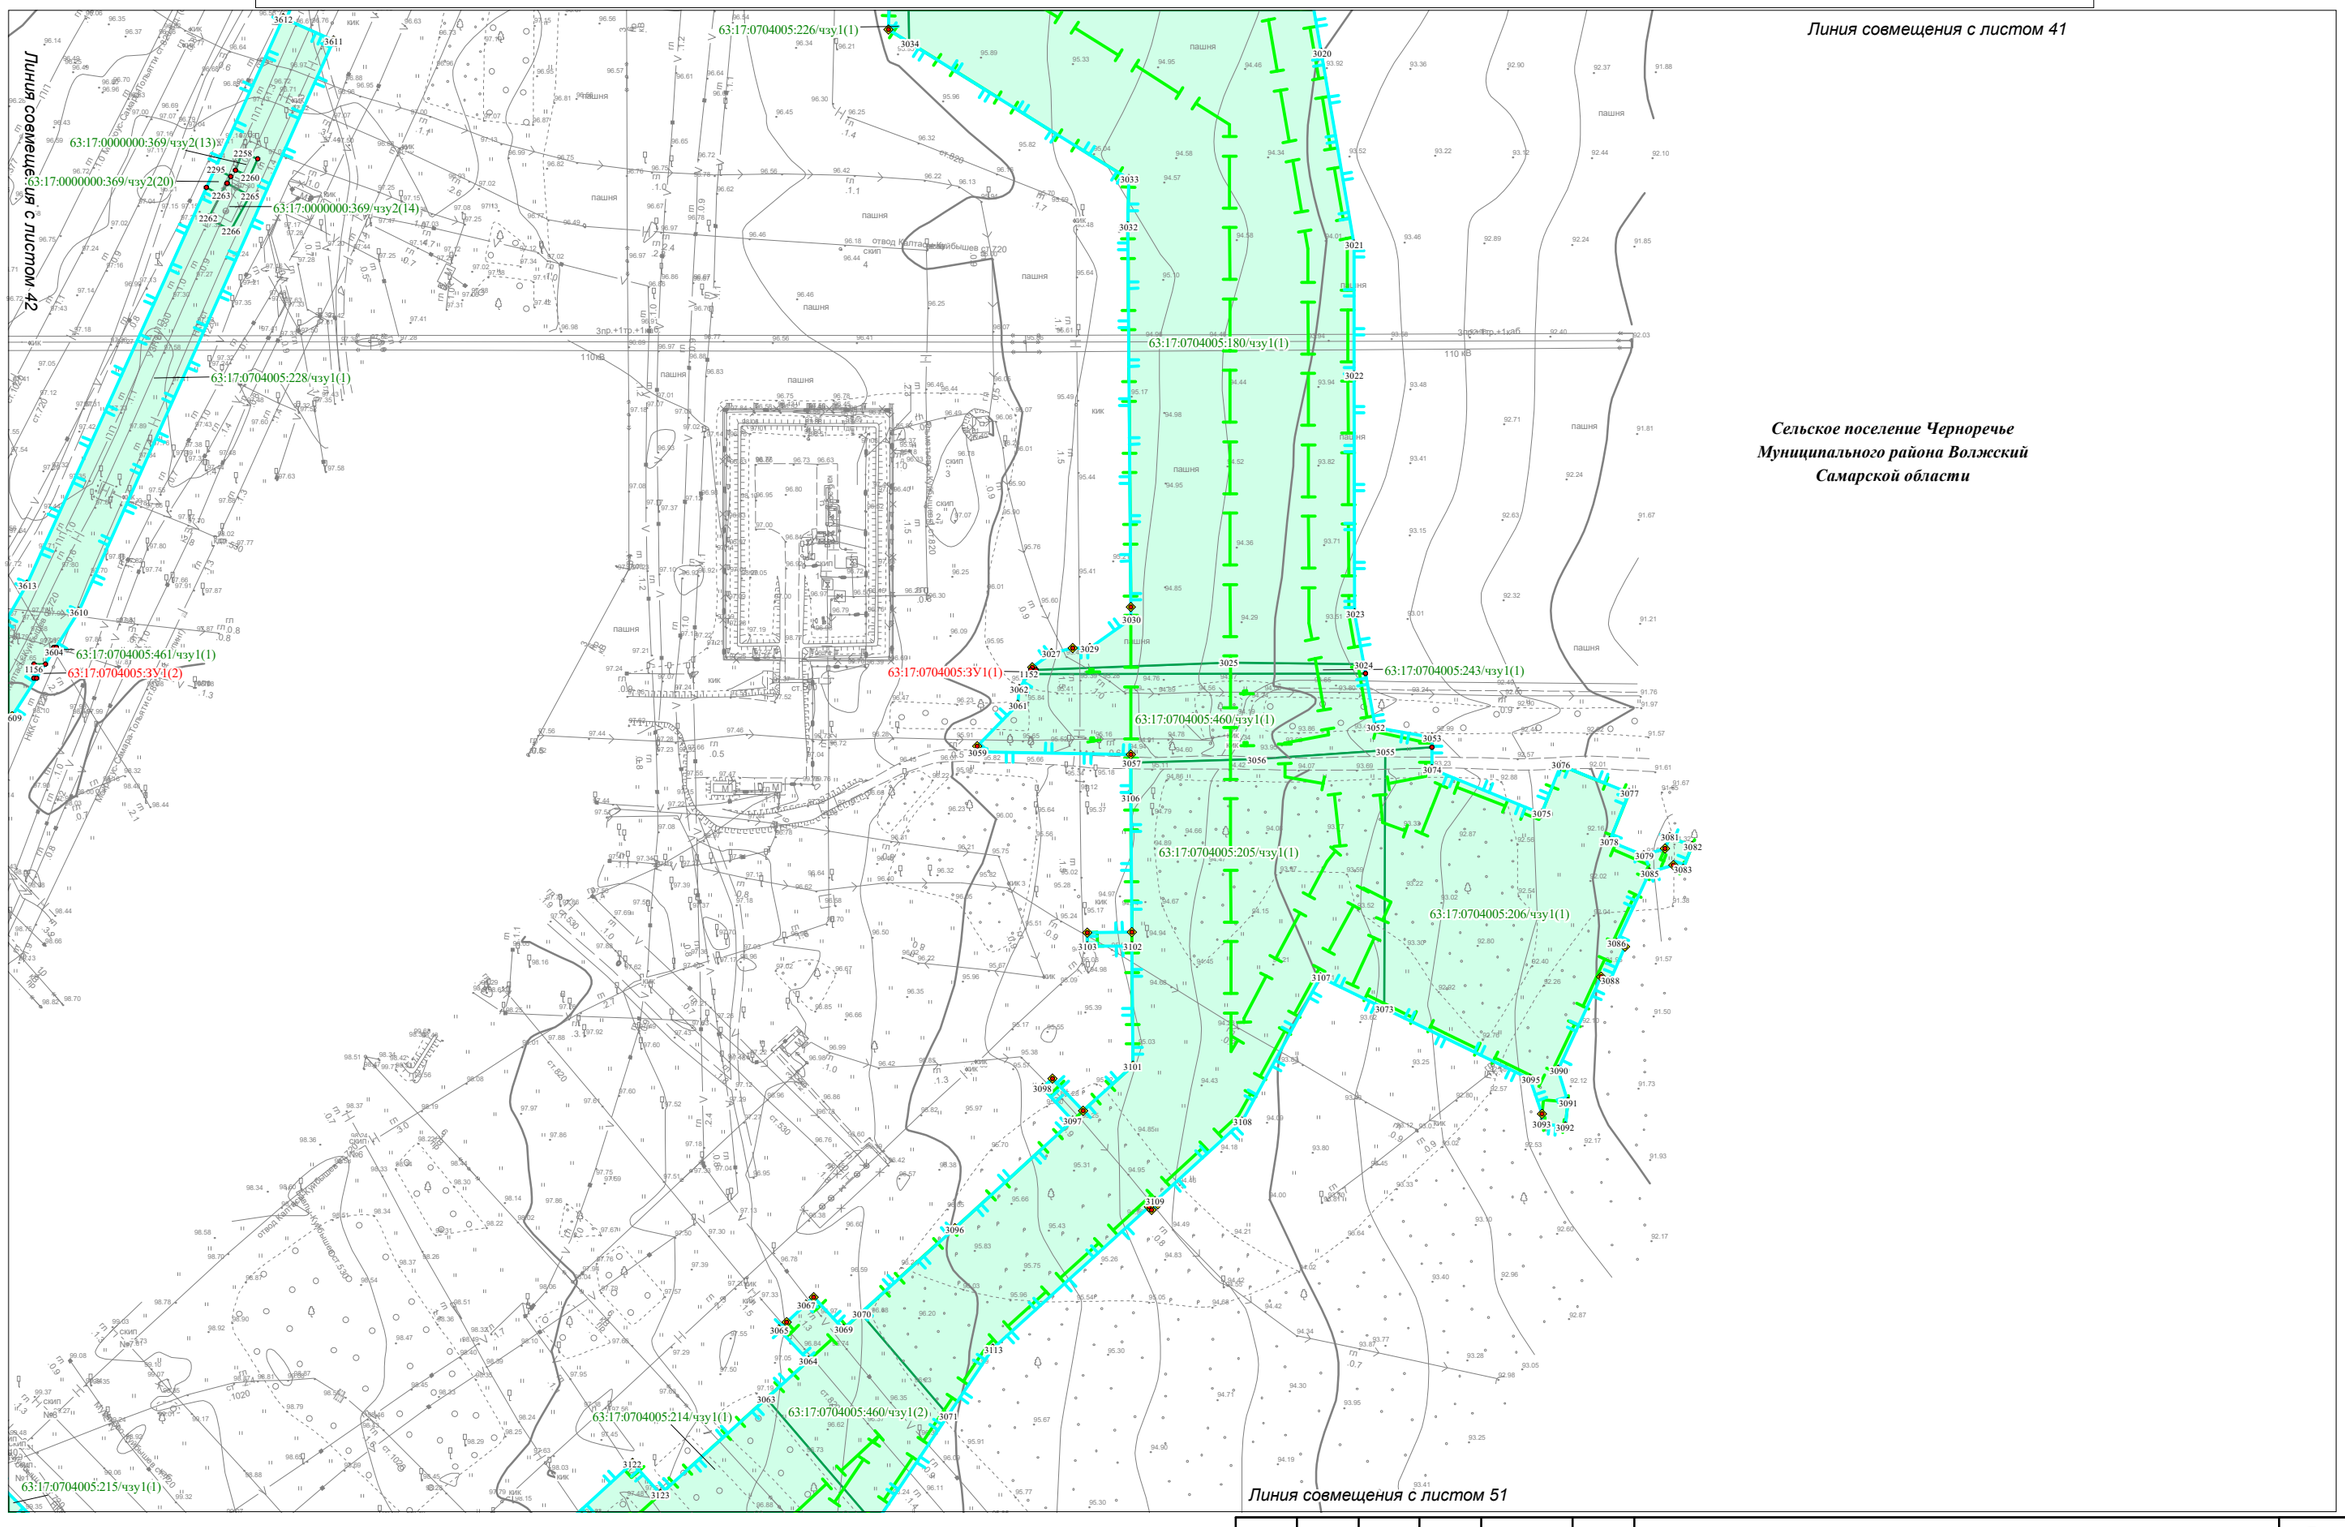

Условные обозначения представлены на Схеме расположения листов для Чертежа межевания территории

Изм.	Кол.уч.	Лист	N док.	Подпись	Дата	Чертеж межевания территории Масштаб 1:2000 (Формат А3)	Лист 42

Взам. инв. №

Подпись и дата

Инв.№ подл.

Чертеж межевания территории для размещения объекта: «Участок магистрального нефтепродуктопровода «Уфа-Западное направление» проходящего по Самарской области, DN500, 448,9-451,7км, 474,98-478,6км, 482,28-482,7км, 484-484,3км, 489,91-490,08км, 491,2-514,3км. Туймазинское НУ. Реконструкция»

Линия совмещения с листом 44

Линия совмещения с листом 43

Сельское поселение Черноречье
Муниципального района Волжский
Самарской области

63:17:0704004:236/чзу1(1)

63:17:0704005:461/чзу1(3)

63:17:0704005:3У1(3)

63:17:0704005:197/чзу1(1)

63:17:0704005:3У1(4)

63:17:0000000:369/чзу2(16)

63:17:0704005:228/чзу1(1)

63:17:0000000:369/чзу2(15)

63:17:0000000:125/чзу1(10)

63:17:0000000:264/чзу1(1)

63:17:0000000:125/чзу1(11)

63:17:0704004:296/чзу1(1)

63:17:0000000:3У3(3)

63:17:0704004:238/чзу1(1)

63:17:0000000:369/чзу2(19)

63:17:0704005:215/чзу1(1)

Линия совмещения с листом 51

Условные обозначения представлены на Схеме расположения листов для Чертежа межевания территории

Изм.	Кол.уч.	Лист	N док.	Подпись	Дата

Чертеж межевания территории
Масштаб 1:2000
(Формат А3)

Лист 43

Взам. инв. №

Подпись и дата

Инв.№ подл.

Чертеж межевания территории для размещения объекта: «Участок магистрального нефтепродуктопровода «Уфа-Западное направление»
проходящего по Самарской области, DN500, 448,9-451,7км, 474,98-478,6км, 482,28-482,7км, 484-484,3км, 489,91-490,08км, 491,2-514,3км. Туймазинское НУ. Реконструкция»

Линия совмещения с листом 45

Линия совмещения с листом 43

Сельское поселение Черноречье
Муниципального района Волжский
Самарской области

63:17:0704003:90/чзу1(1)

63:17:0000000:369/чзу2(17)

63:17:0704003:91/чзу1(1)

63:17:0704004:236/чзу1(1)

63:17:0000000:3У3(6)

Мокроус-Самара-Тольятти ст.820 в.д. (лупинг)

МГ Мокроус-Тольятти-Самара ст.820 в.д. лупинг

ФГБУ Управление Саратовмелиоводхоз Самарский филиал

Трубопроводная оросительная система (ТОС)

напорный трубопровод (НТ)

Эпр.+1гроюс.

пашня

Условные обозначения представлены на Схеме расположения листов для Чертежа межевания территории

Изм.	Кол.уч.	Лист	N док.	Подпись	Дата

Чертеж межевания территории
Масштаб 1:2000
(Формат А3)


Лист 44

Взам. инв. №

Подпись и дата

Инв.№ подл.

Чертеж межевания территории для размещения объекта: «Участок магистрального нефтепродуктопровода «Уфа-Западное направление»
проходящего по Самарской области, DN500, 448,9-451,7км, 474,98-478,6км, 482,28-482,7км, 484-484,3км, 489,91-490,08км, 491,2-514,3км. Туймазинское НУ. Реконструкция»

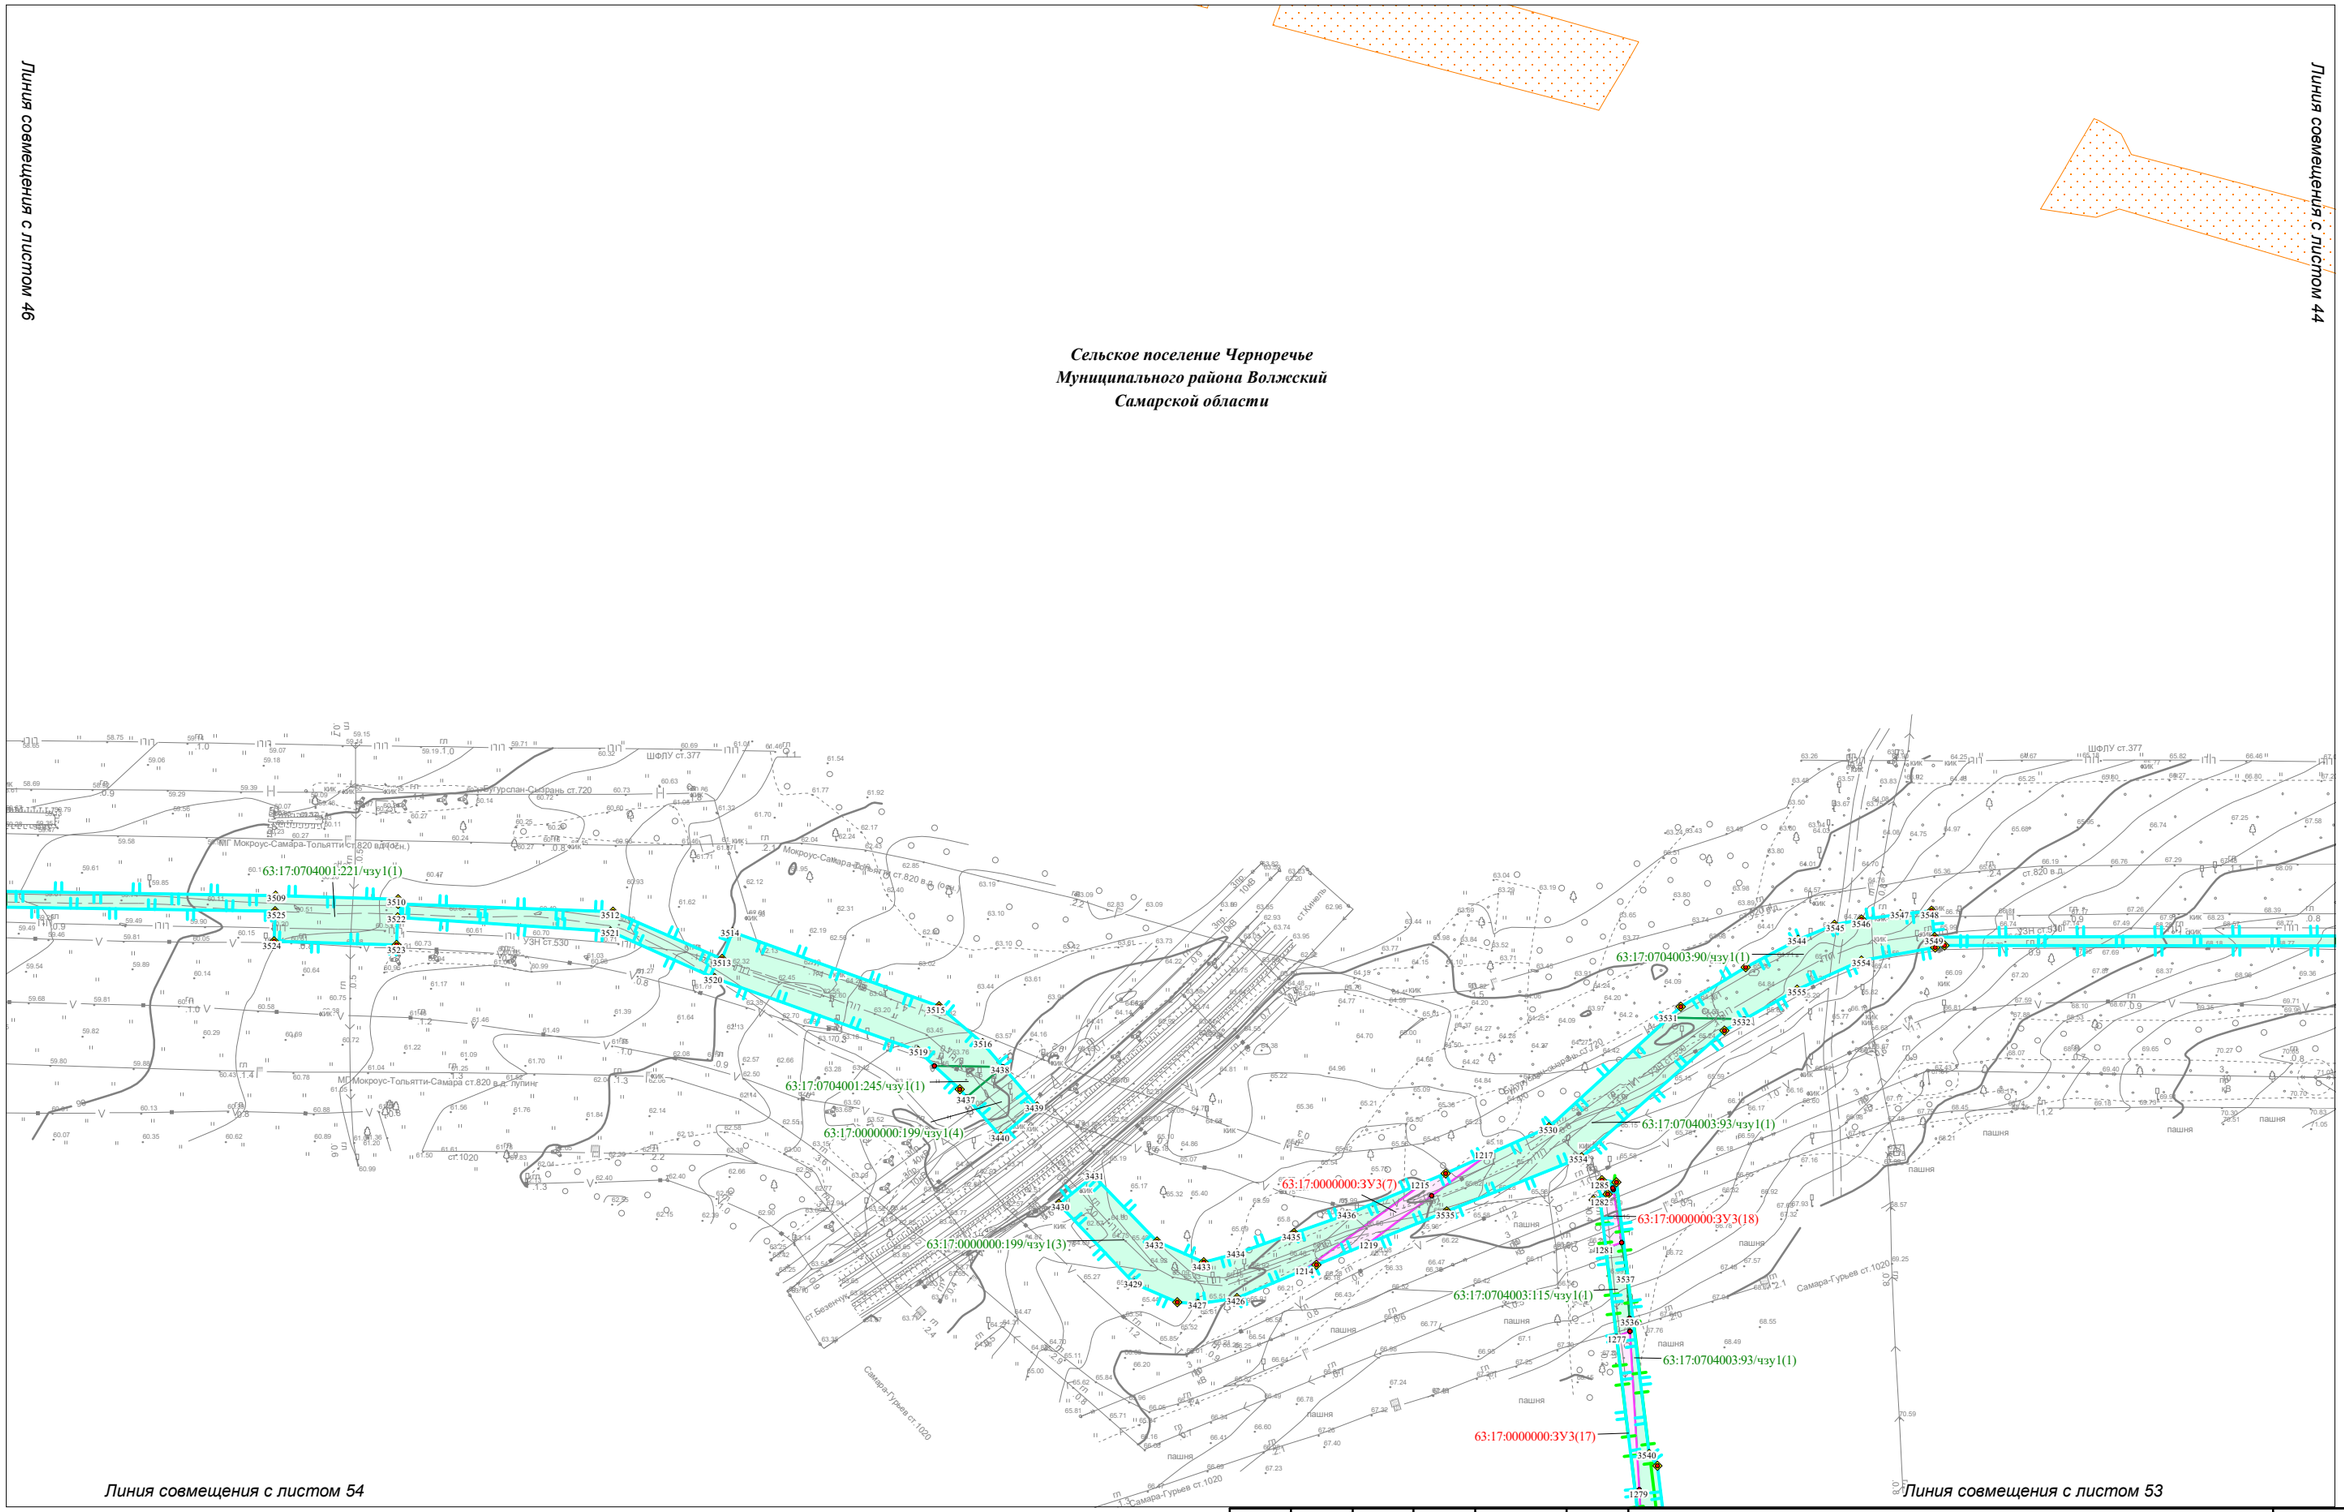

Условные обозначения представлены на Схеме расположения листов для Чертежа межевания территории

Изм.	Кол.уч.	Лист	N док.	Подпись	Дата

Чертеж межевания территории
Масштаб 1:2000
(Формат А3)

Лист 45

Взам. инв. №

Подпись и дата


Инв.№ подл.

Чертеж межевания территории для размещения объекта: «Участок магистрального нефтепродуктопровода «Уфа-Западное направление»
проходящего по Самарской области, DN500, 448,9-451,7км, 474,98-478,6км, 482,28-482,7км, 484-484,3км, 489,91-490,08км, 491,2-514,3км. Туймазинское НУ. Реконструкция»

Линия совмещения с листом 47

Линия совмещения с листом 45

Сельское поселение Черноречье
Муниципального района Волжский
Самарской области

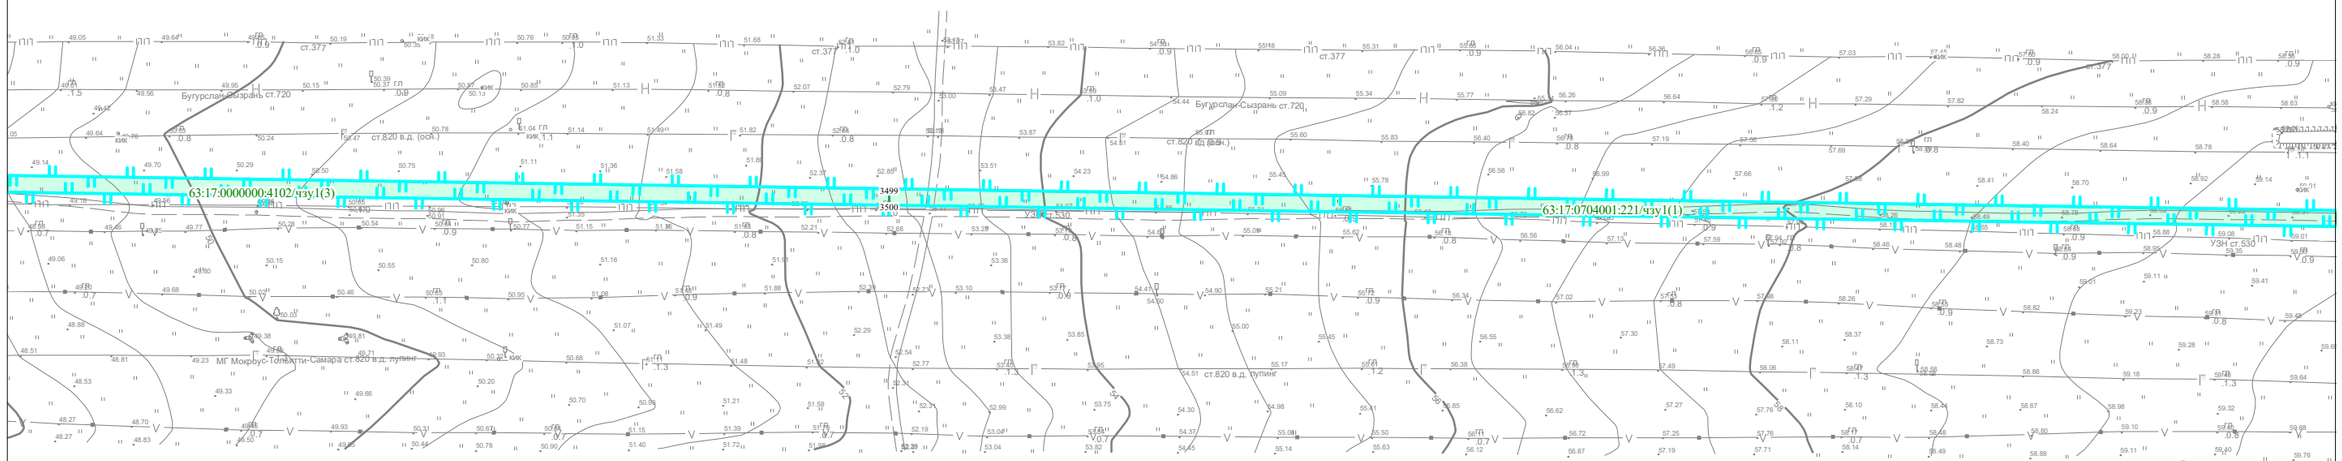

Линия совмещения с листом 54

Условные обозначения представлены на Схеме расположения листов для Чертежа межевания территории

Изм.	Кол.уч.	Лист	N док.	Подпись	Дата

Чертеж межевания территории
Масштаб 1:2000
(Формат А3)

Лист 46

Взам. инв. №

Подпись и дата

Инв.№ подл.

Чертеж межевания территории для размещения объекта: «Участок магистрального нефтепродуктопровода «Уфа-Западное направление»
проходящего по Самарской области, DN500, 448,9-451,7км, 474,98-478,6км, 482,28-482,7км, 484-484,3км, 489,91-490,08км, 491,2-514,3км. Туймазинское НУ. Реконструкция»

Линия совмещения с листом 48

Линия совмещения с листом 46

Сельское поселение Черноречье
Муниципального района Волжский
Самарской области

63:17:0000000:4102/чзу2(3)
63:17:0000000:4102/чзу2(2)
63:17:0000000:4102/чзу1(3)
63:17:0000000:3У3(14)
63:17:0000000:4102/чзу1(1)
63:17:0000000:4102/чзу2(4)
63:17:0000000:4102/чзу1(4)
63:17:0000000:4102/чзу2(1)

Условные обозначения представлены на Схеме расположения листов для Чертежа межевания территории

Изм.	Кол.уч.	Лист	N док.	Подпись	Дата

Чертеж межевания территории
Масштаб 1:2000
(Формат А3)

Лист 47

Взам. инв. №


Подпись и дата

Инв.№ подл.

Чертеж межевания территории для размещения объекта: «Участок магистрального нефтепродуктопровода «Уфа-Западное направление»
проходящего по Самарской области, DN500, 448,9-451,7км, 474,98-478,6км, 482,28-482,7км, 484-484,3км, 489,91-490,08км, 491,2-514,3км. Туймазинское НУ. Реконструкция»

Линия совмещения с листом 47

Сельское поселение Черноречье
Муниципального района Волжский
Самарской области

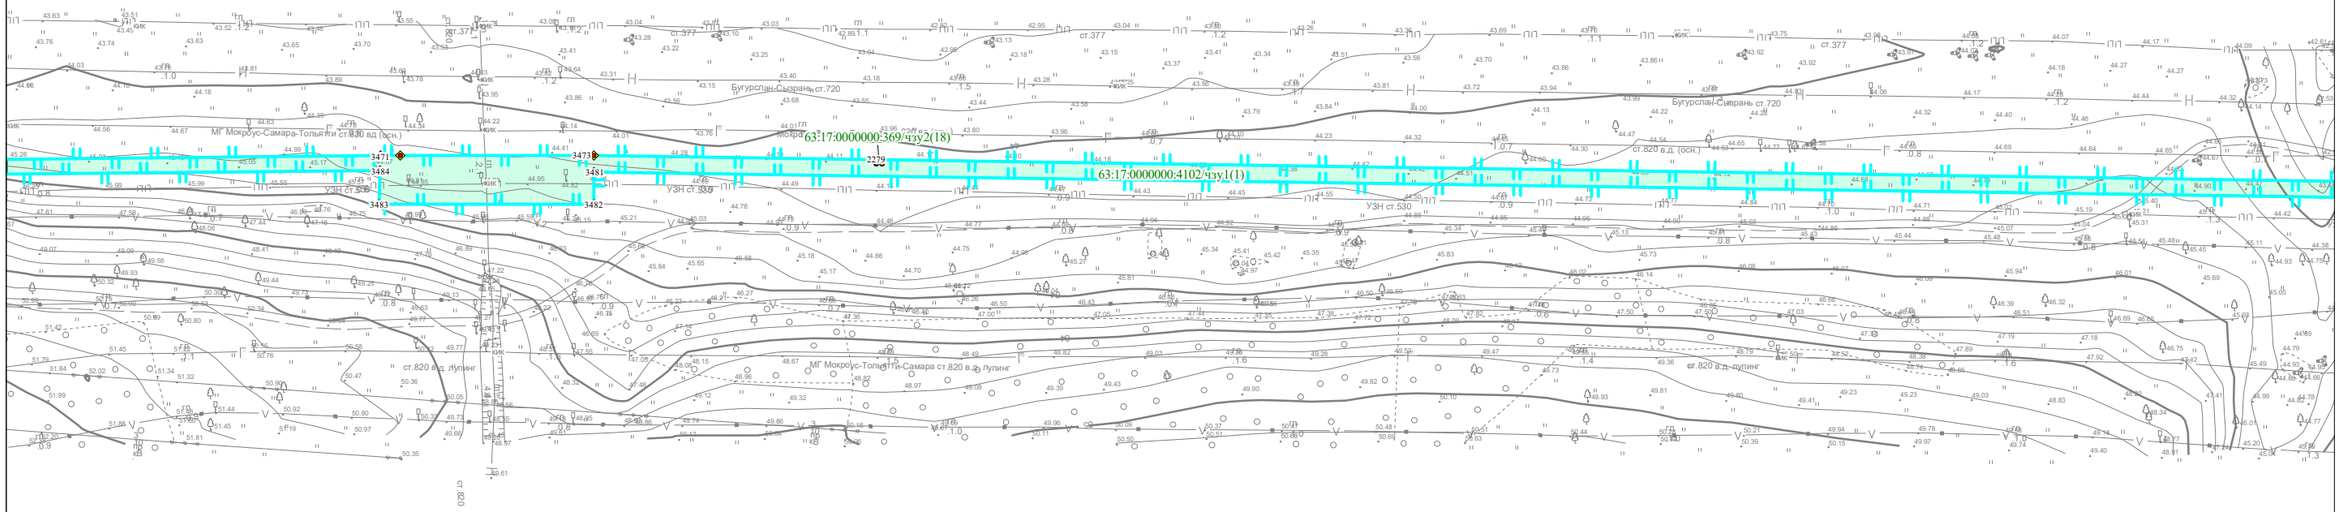

Линия совмещения с листом 49

Условные обозначения представлены на Схеме расположения листов для Чертежа межевания территории

Изм.	Кол.уч.	Лист	N док.	Подпись	Дата

Чертеж межевания территории
Масштаб 1:2000
(Формат А3)

Лист 48


Взам. инв. №

Подпись и дата

Инв.№ подл.

N
W E
S

Чертеж межевания территории для размещения объекта: «Участок магистрального нефтепродуктопровода «Уфа-Западное направление»
проходящего по Самарской области, DN500, 448,9-451,7км, 474,98-478,6км, 482,28-482,7км, 484-484,3км, 489,91-490,08км, 491,2-514,3км. Туймазинское НУ. Реконструкция»

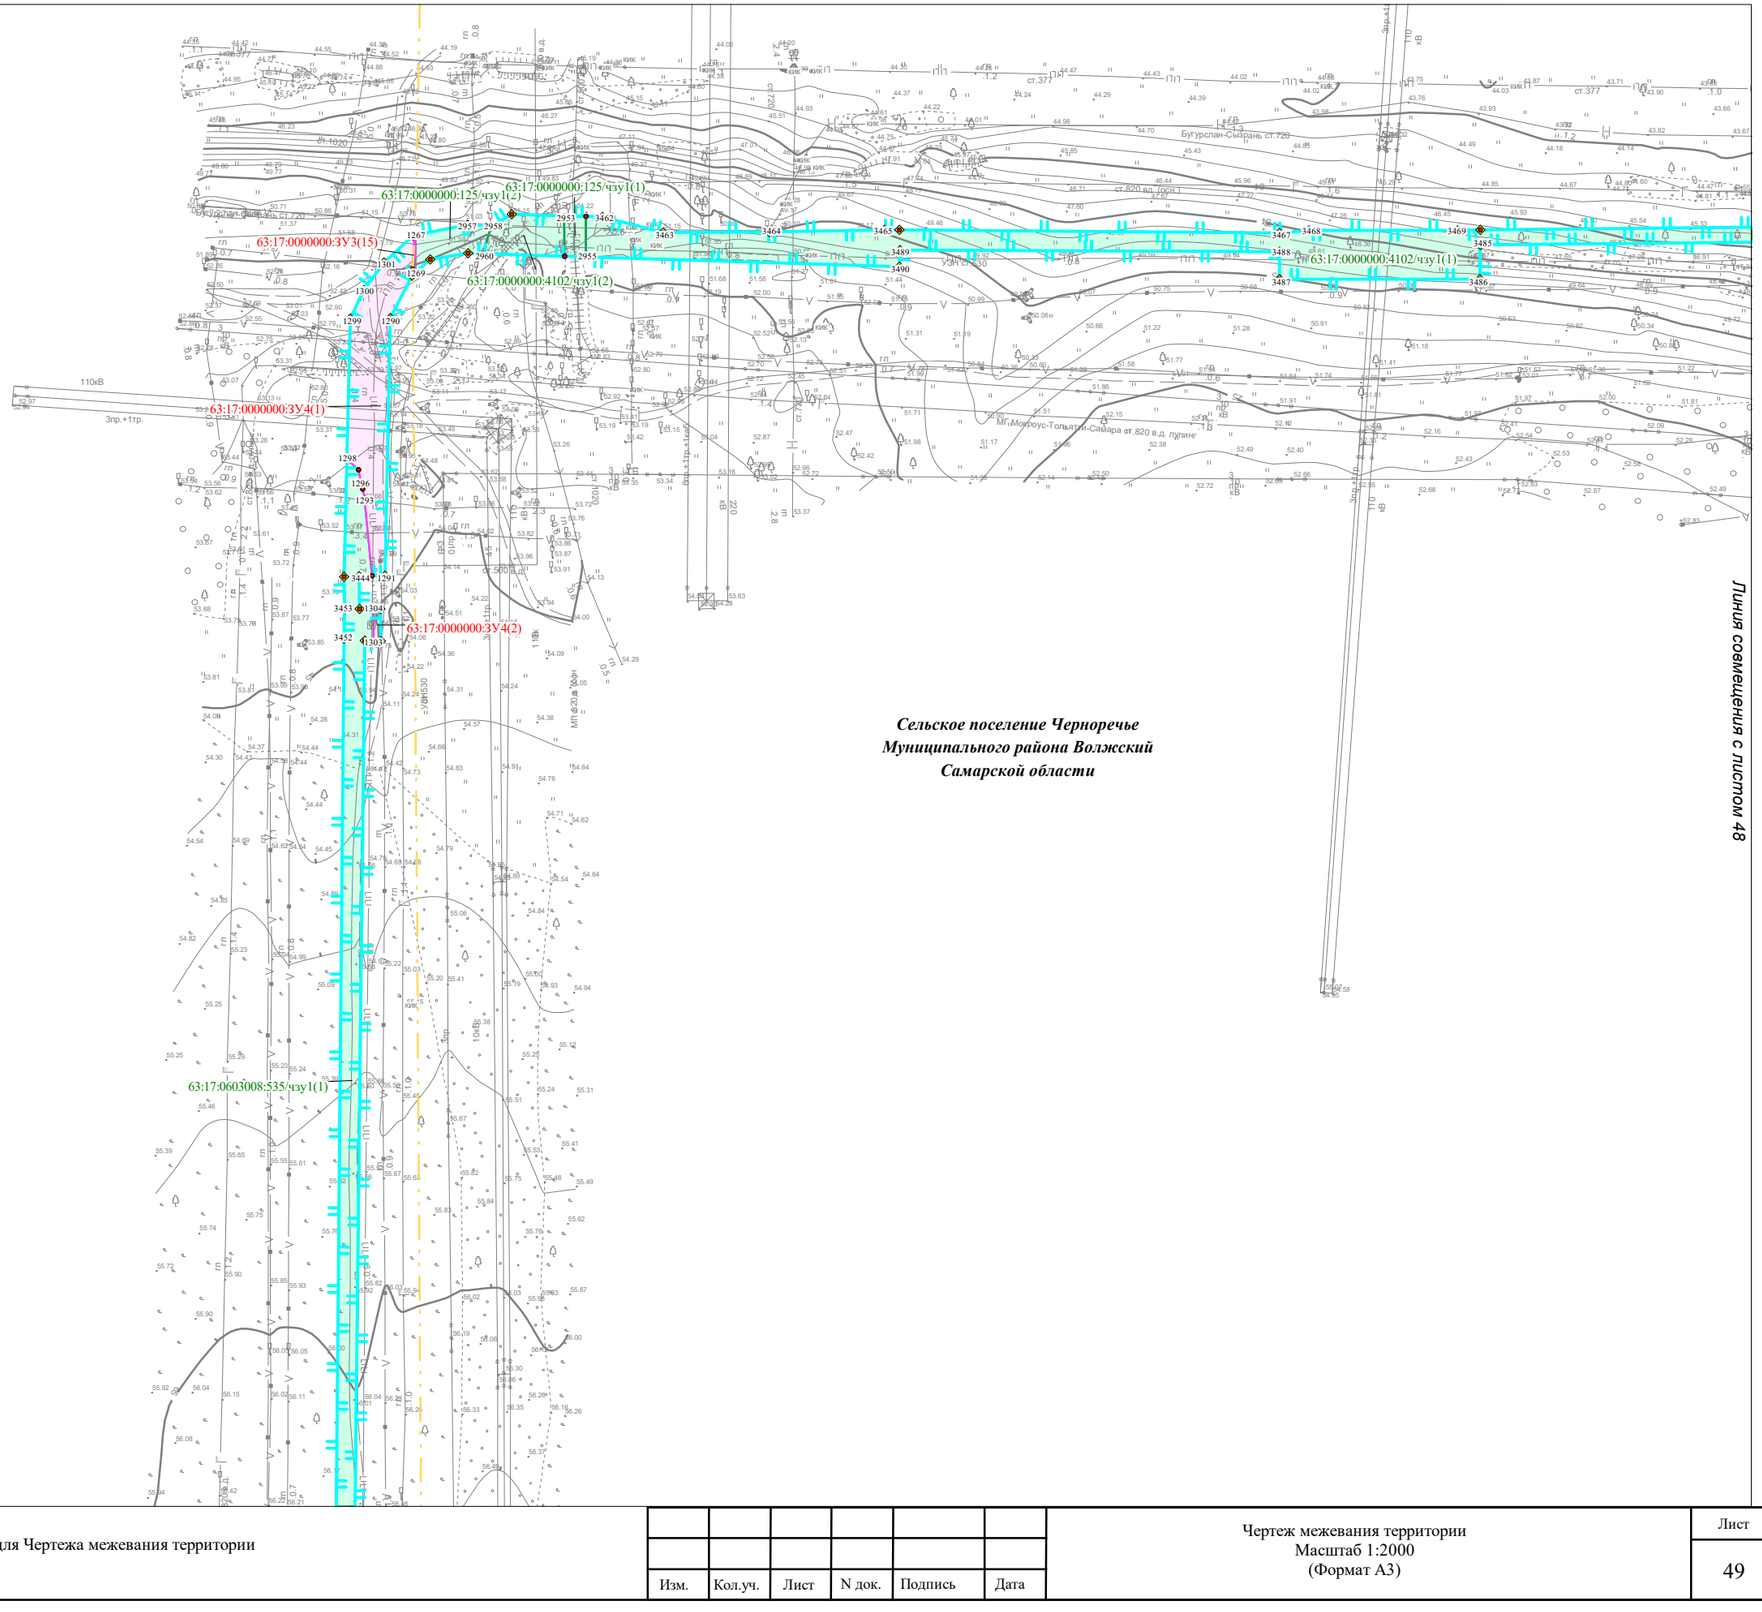

Сельское поселение Лопатино
Муниципального района Волжский
Самарской области

Сельское поселение Черноречье
Муниципального района Волжский
Самарской области

Линия совмещения с листом 48

Линия совмещения с листом 49

Условные обозначения представлены на Схеме расположения листов для Чертежа межевания территории

Изм.	Кол.уч.	Лист	N док.	Подпись	Дата

Чертеж межевания территории
Масштаб 1:2000
(Формат А3)

Лист 49

Взам. инв. №

Подпись и дата


Инв.№ подл.

Чертеж межевания территории для размещения объекта: «Участок магистрального нефтепродуктопровода «Уфа-Западное направление»
проходящего по Самарской области, DN500, 448,9-451,7км, 474,98-478,6км, 482,28-482,7км, 484-484,3км, 489,91-490,08км, 491,2-514,3км. Туймазинское НУ. Реконструкция»

Линия совмещения с листом 50

Сельское поселение Лопатино
Муниципального района Волжский
Самарской области

Сельское поселение Черноречье
Муниципального района Волжский
Самарской области

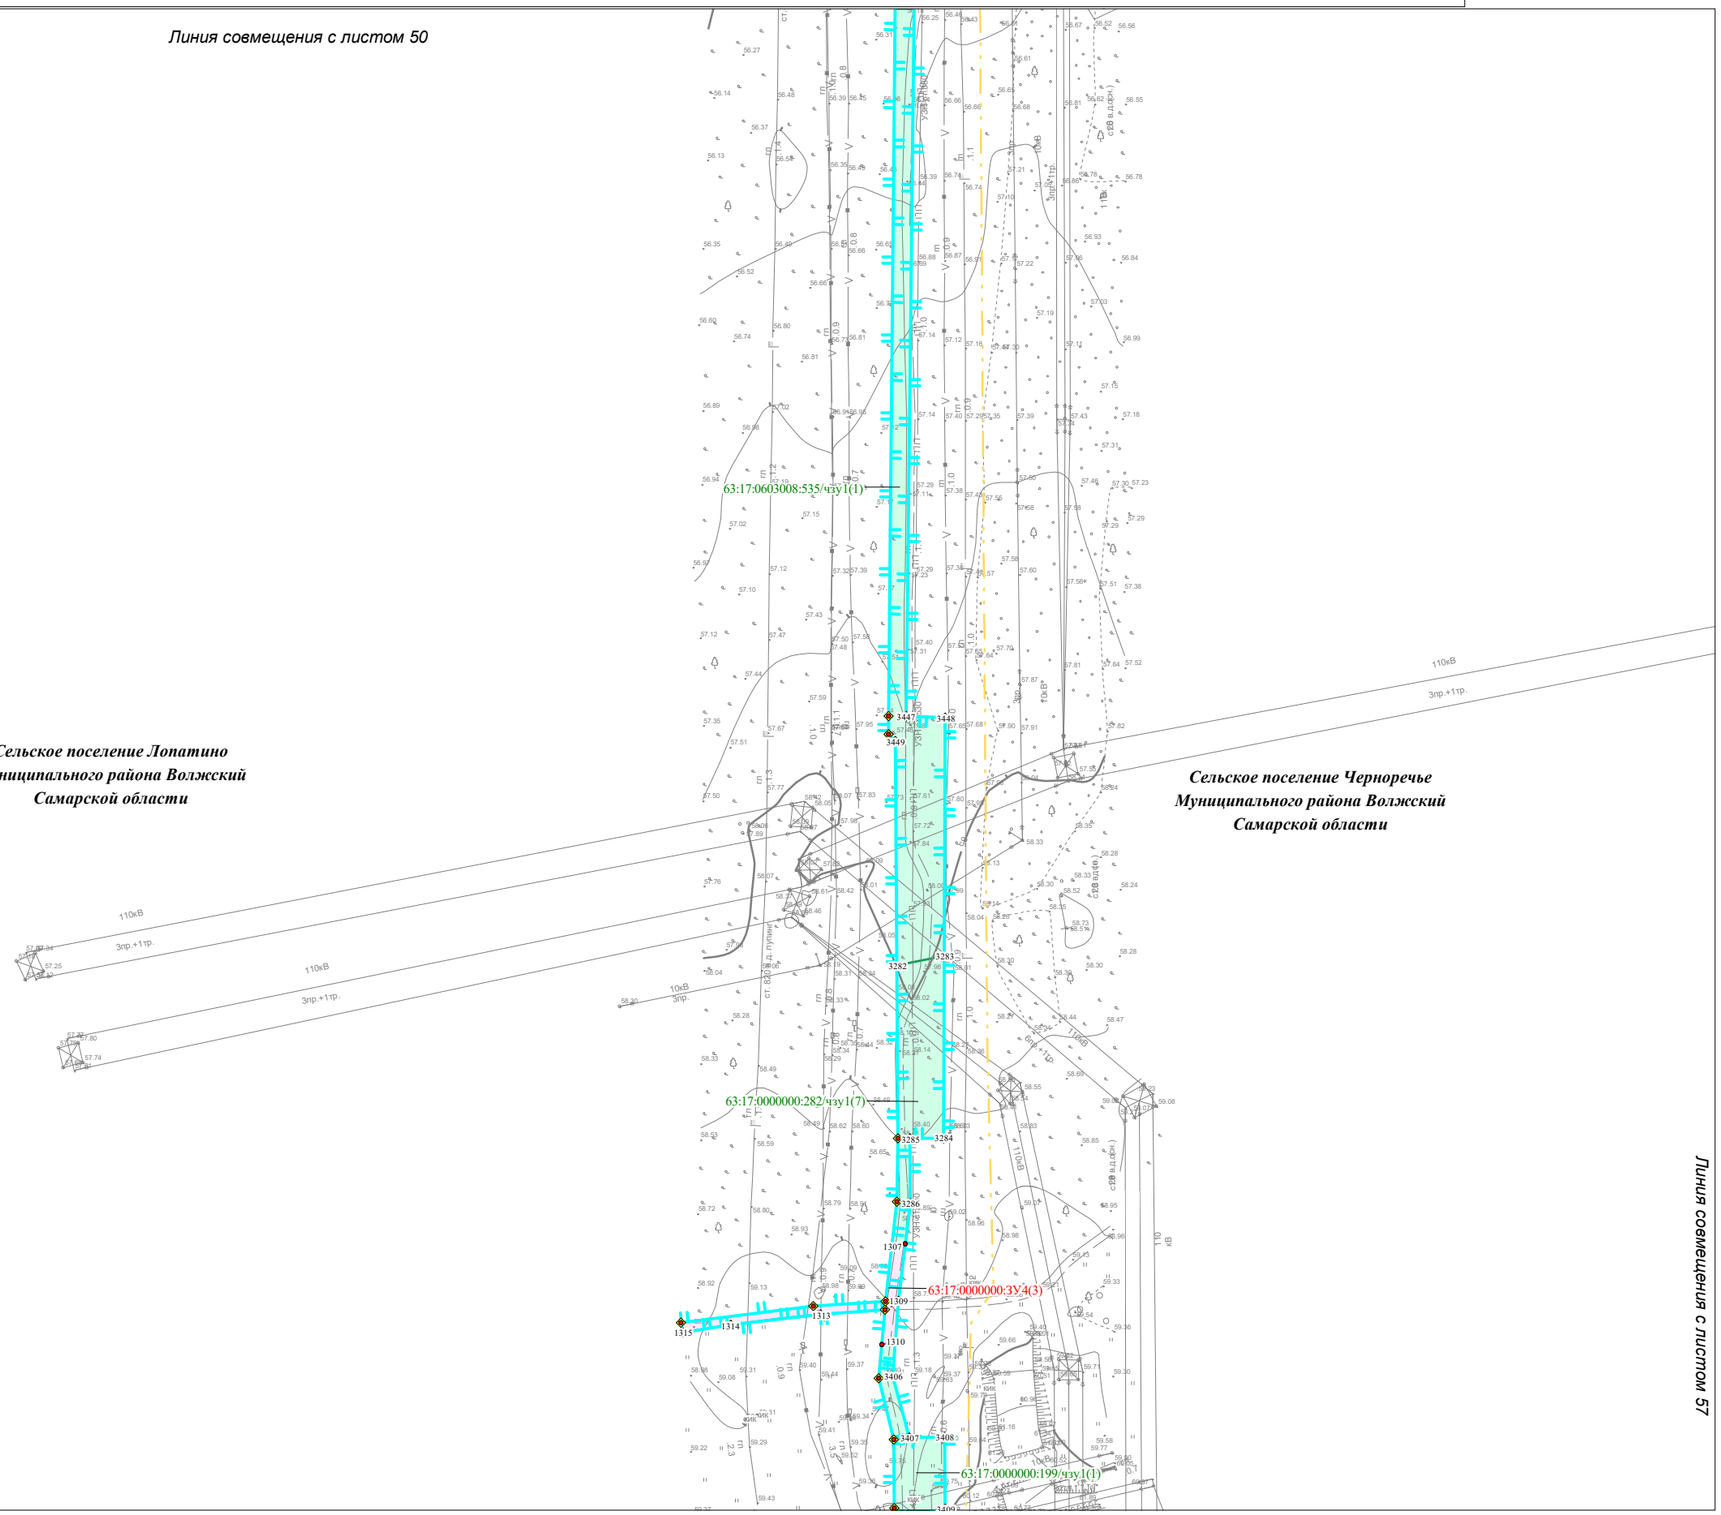

Линия совмещения с листом 57

Линия совмещения с листом 58

Условные обозначения представлены на Схеме расположения листов для Чертежа межевания территории

Изм.	Кол.уч.	Лист	N док.	Подпись	Дата

Чертеж межевания территории
Масштаб 1:2000
(Формат А3)


Лист 50

Взам. инв. №

Подпись и дата

Инв.№ подл.

Чертеж межевания территории для размещения объекта: «Участок магистрального нефтепродуктопровода «Уфа-Западное направление»
проходящего по Самарской области, DN500, 448,9-451,7км, 474,98-478,6км, 482,28-482,7км, 484-484,3км, 489,91-490,08км, 491,2-514,3км. Туймазинское НУ. Реконструкция»

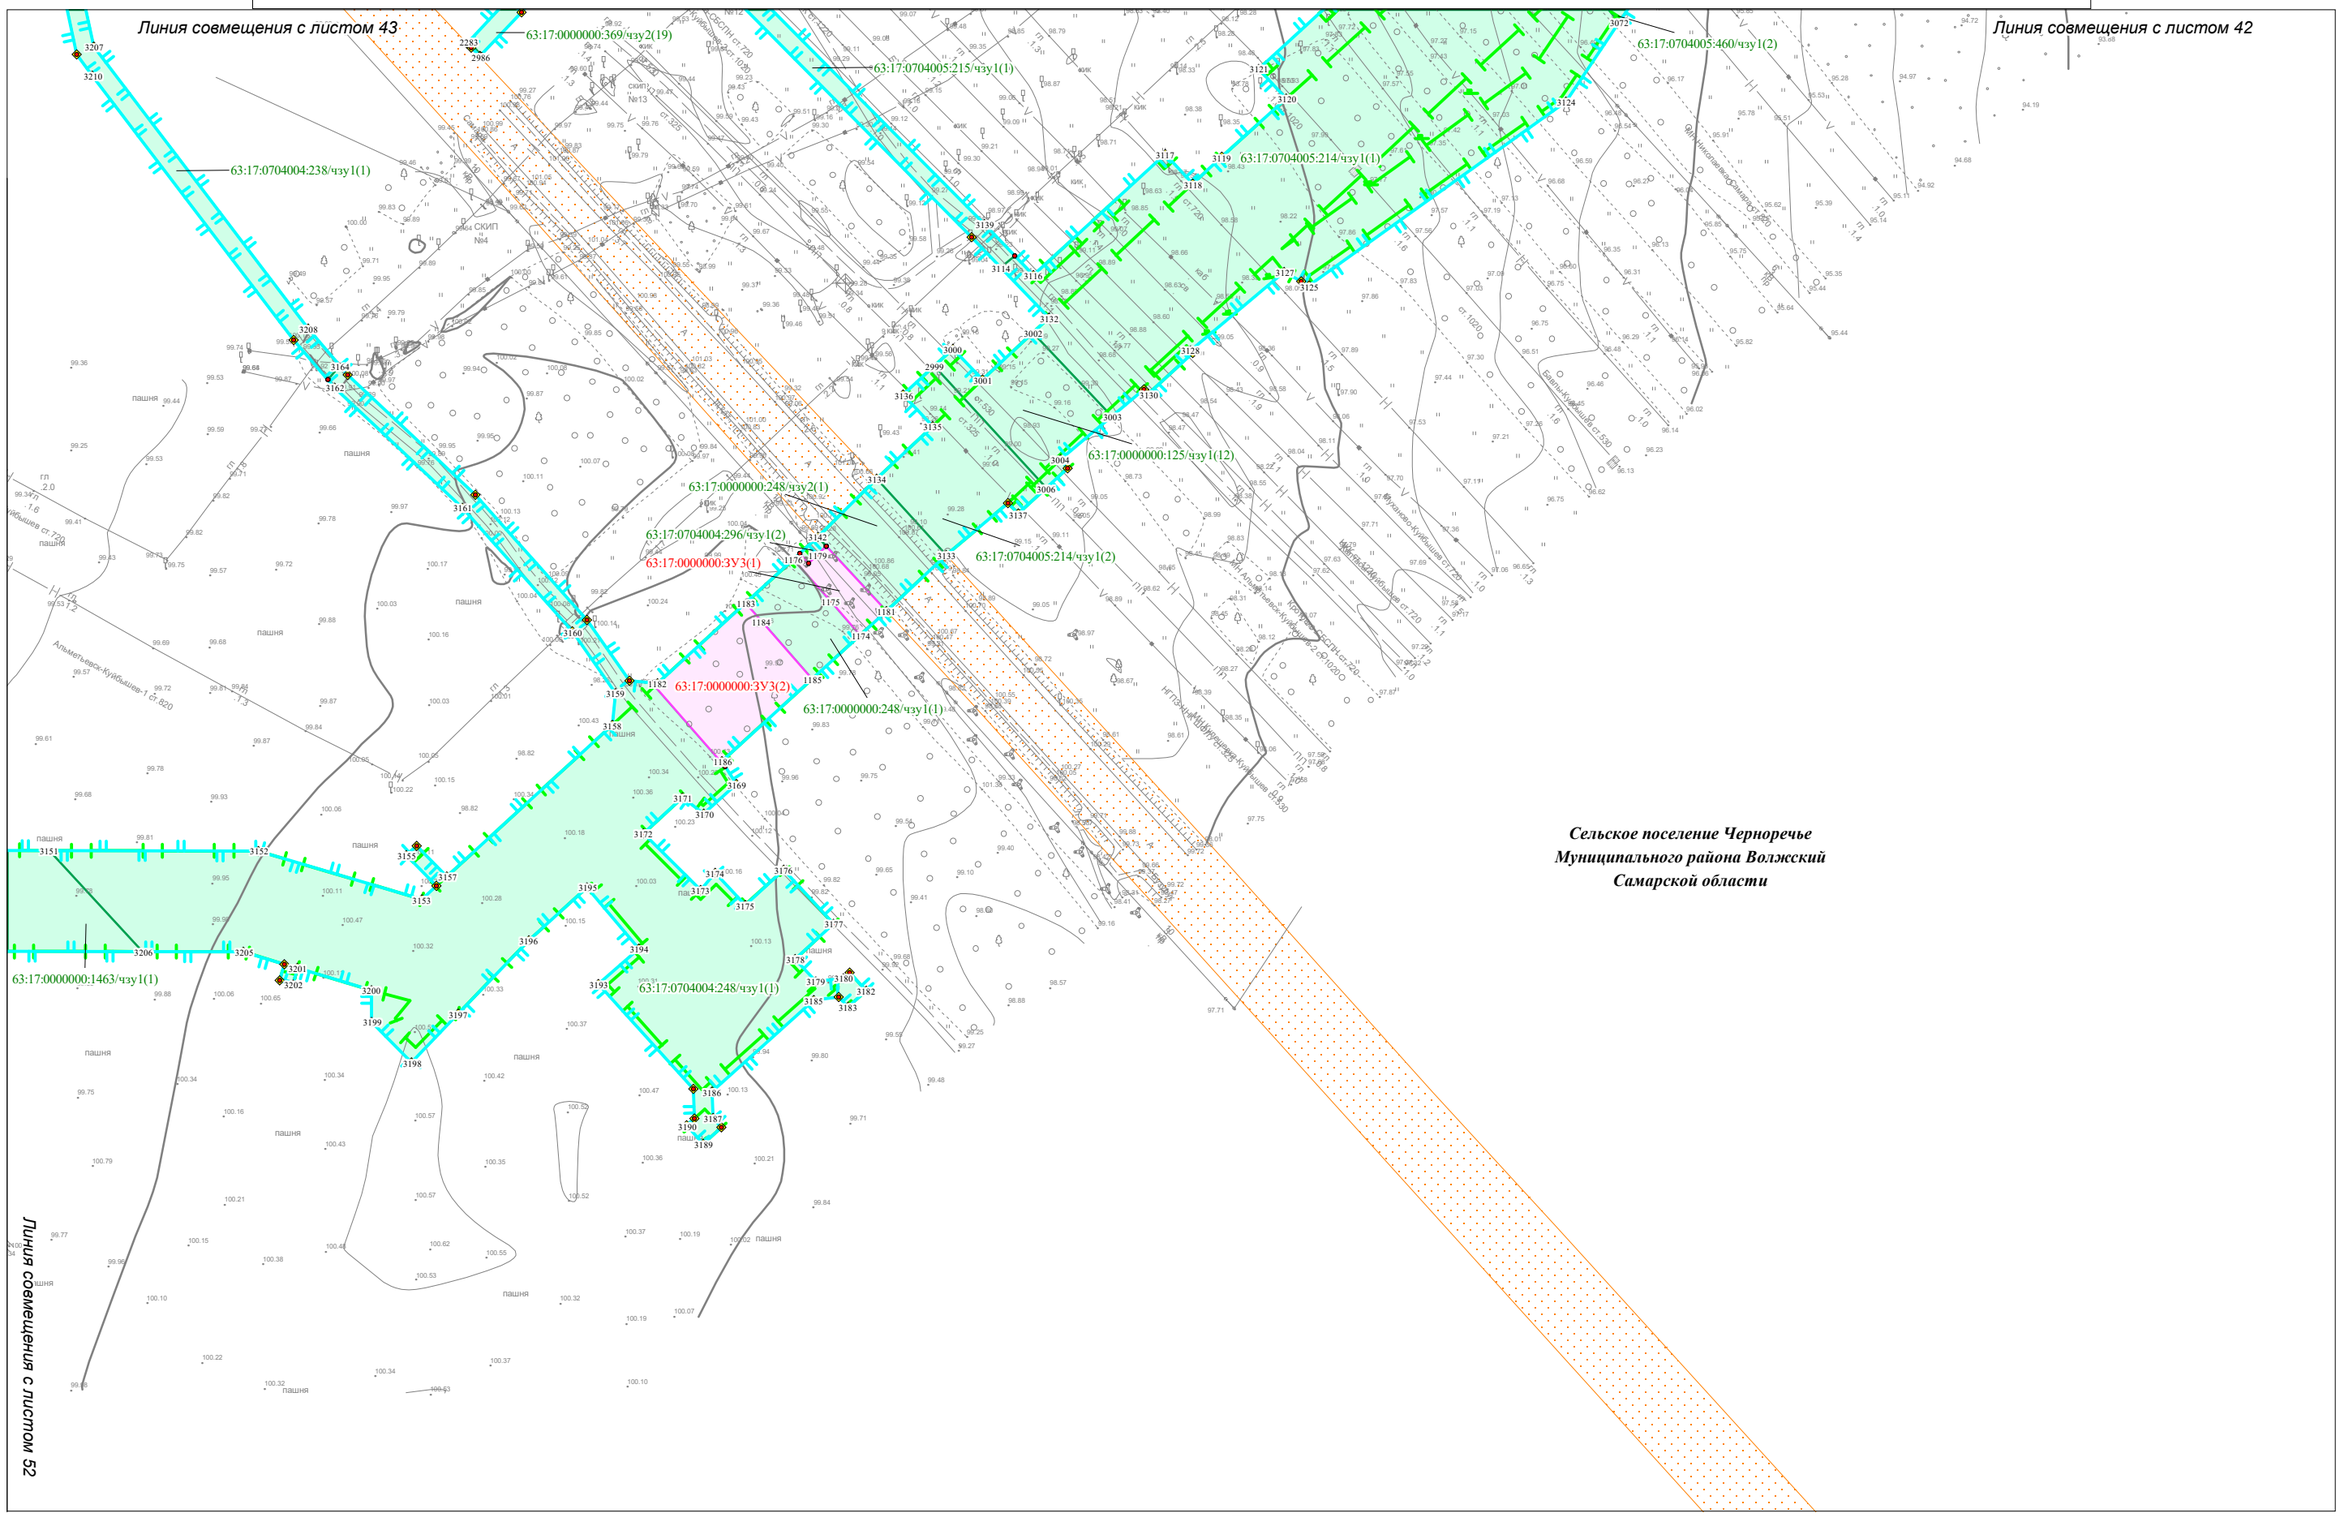

Условные обозначения представлены на Схеме расположения листов для Чертежа межевания территории

Изм.	Кол.уч.	Лист	N док.	Подпись	Дата

Чертеж межевания территории
Масштаб 1:2000
(Формат А3)

Лист 51

Взам. инв. №

Подпись и дата

Инв.№ подл.

Чертеж межевания территории для размещения объекта: «Участок магистрального нефтепродуктопровода «Уфа-Западное направление»
проходящего по Самарской области, DN500, 448,9-451,7км, 474,98-478,6км, 482,28-482,7км, 484-484,3км, 489,91-490,08км, 491,2-514,3км. Туймазинское НУ. Реконструкция»



Линия совмещения с листом 53

Линия совмещения с листом 51

Сельское поселение Черноречье
Муниципального района Волжский
Самарской области

Условные обозначения представлены на Схеме расположения листов для Чертежа межевания территории

Взам. инв. №								
Подпись и дата								
Инв.№ подл.								
	Изм.	Кол.уч.	Лист	N док.	Подпись	Дата	Чертеж межевания территории Масштаб 1:2000 (Формат А3)	Лист 52

Чертеж межевания территории для размещения объекта: «Участок магистрального нефтепродуктопровода «Уфа-Западное направление»
проходящего по Самарской области, DN500, 448,9-451,7км, 474,98-478,6км, 482,28-482,7км, 484-484,3км, 489,91-490,08км, 491,2-514,3км. Туймазинское НУ. Реконструкция»

Линия совмещения с листом 45

63:17:0704003:107/чзу1(1)
63:17:0704003:106/чзу1(1)
63:17:0704003:100/чзу1(1)
63:17:0704003:99/чзу1(1)
63:17:0704004:204/чзу1(1)
63:17:0000000:ЗУ3(5)

Сельское поселение Черноречье
Муниципального района Волжский
Самарской области

Линия совмещения с листом 54

Линия совмещения с листом 52

Условные обозначения представлены на Схеме расположения листов для Чертежа межевания территории


Изм.	Кол.уч.	Лист	N док.	Подпись	Дата

Чертеж межевания территории
Масштаб 1:2000
(Формат А3)

Лист 53

Взам. инв. № | Подпись и дата | Инв.№ подл.

Чертеж межевания территории для размещения объекта: «Участок магистрального нефтепродуктопровода «Уфа-Западное направление» проходящего по Самарской области, DN500, 448,9-451,7км, 474,98-478,6км, 482,28-482,7км, 484-484,3км, 489,91-490,08км, 491,2-514,3км. Туймазинское НУ. Реконструкция»

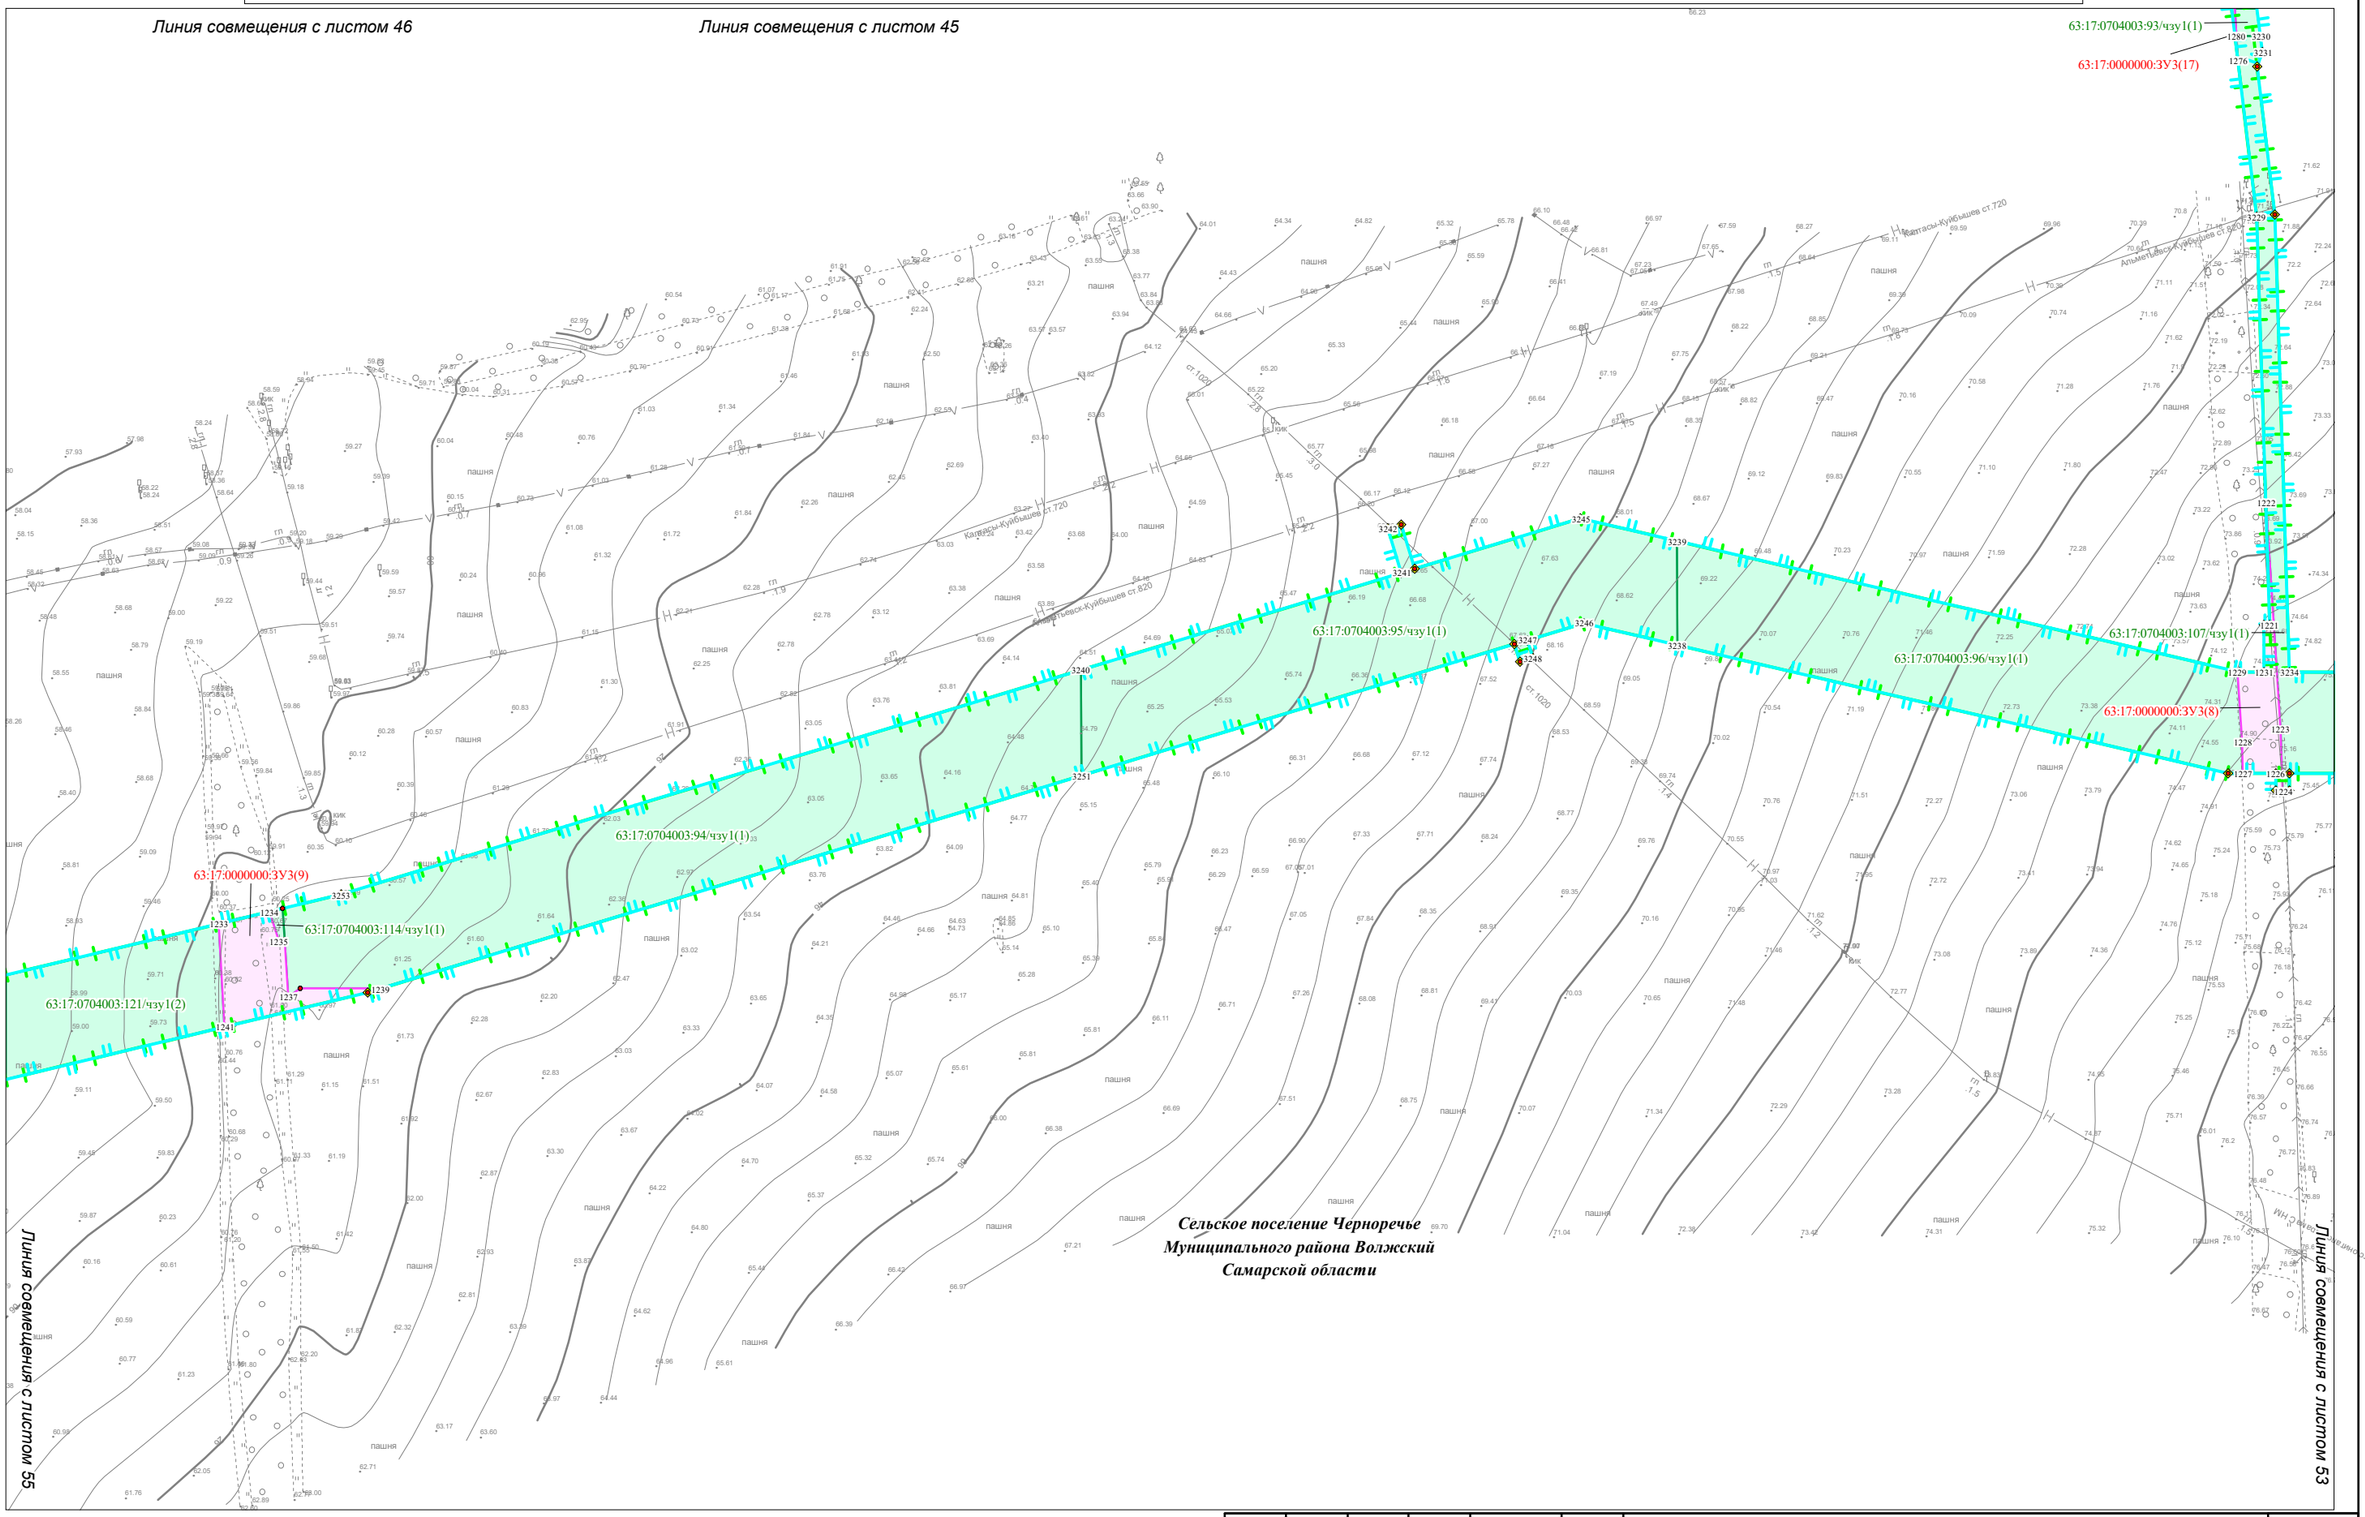

Условные обозначения представлены на Схеме расположения листов для Чертежа межевания территории

Изм.	Кол.уч.	Лист	N док.	Подпись	Дата	Чертеж межевания территории Масштаб 1:2000 (Формат А3)	Лист 54

Взам. инв. №

Подпись и дата

Инв.№ подл.

Чертеж межевания территории для размещения объекта: «Участок магистрального нефтепродуктопровода «Уфа-Западное направление»
проходящего по Самарской области, DN500, 448,9-451,7км, 474,98-478,6км, 482,28-482,7км, 484-484,3км, 489,91-490,08км, 491,2-514,3км. Туймазинское НУ. Реконструкция»

Сельское поселение Черноречье
Мунщипального района Волжский
Самарской области

63:17:0704003:120/чзу1(1)
63:17:0704003:120/чзу1(2)
63:17:0704003:121/чзу1(1)
63:17:0704003:121/чзу1(2)
63:17:0000000:373(11)
63:17:0000000:373(10)
1242
1244
1245
1246
1247
1249
1250
1252
3255
3256

Линия совмещения с листом 54

Линия совмещения с листом 56

Условные обозначения представлены на Схеме расположения листов для Чертежа межевания территории

Взам. инв. №

Подпись и дата

Инв.№ подл.

Изм.	Кол.уч.	Лист	N док.	Подпись	Дата

Чертеж межевания территории
Масштаб 1:2000
(Формат А3)

Лист
55

Чертеж межевания территории для размещения объекта: «Участок магистрального нефтепродуктопровода «Уфа-Западное направление»
проходящего по Самарской области, DN500, 448,9-451,7км, 474,98-478,6км, 482,28-482,7км, 484-484,3км, 489,91-490,08км, 491,2-514,3км. Туймазинское НУ. Реконструкция»

Сельское поселение Черноречье
Муниципального района Волжский
Самарской области

63:17:0000000:125/чзу1(6)

63:17:0704003:120/чзу1(1)

63:17:0000000:125/чзу1(4)

63:17:0000000:3У3(13)

63:17:0000000:3У3(12)

63:17:0000000:125/чзу2(1)

63:17:0000000:125/чзу1(5)

1257 1256 1260 1259 1253 1261 1258

2967 2969 2966 2964 2972

Линия совмещения с листом 57

Линия совмещения с листом 55

Взам. инв. №

Подпись и дата

Инв.№ подл.


Условные обозначения представлены на Схеме расположения листов для Чертежа межевания территории

Изм.	Кол.уч.	Лист	N док.	Подпись	Дата

Чертеж межевания территории
Масштаб 1:2000
(Формат А3)

Лист
56

Чертеж межевания территории для размещения объекта: «Участок магистрального нефтепродуктопровода «Уфа-Западное направление»
проходящего по Самарской области, DN500, 448,9-451,7км, 474,98-478,6км, 482,28-482,7км, 484-484,3км, 489,91-490,08км, 491,2-514,3км. Туймазинское НУ. Реконструкция»

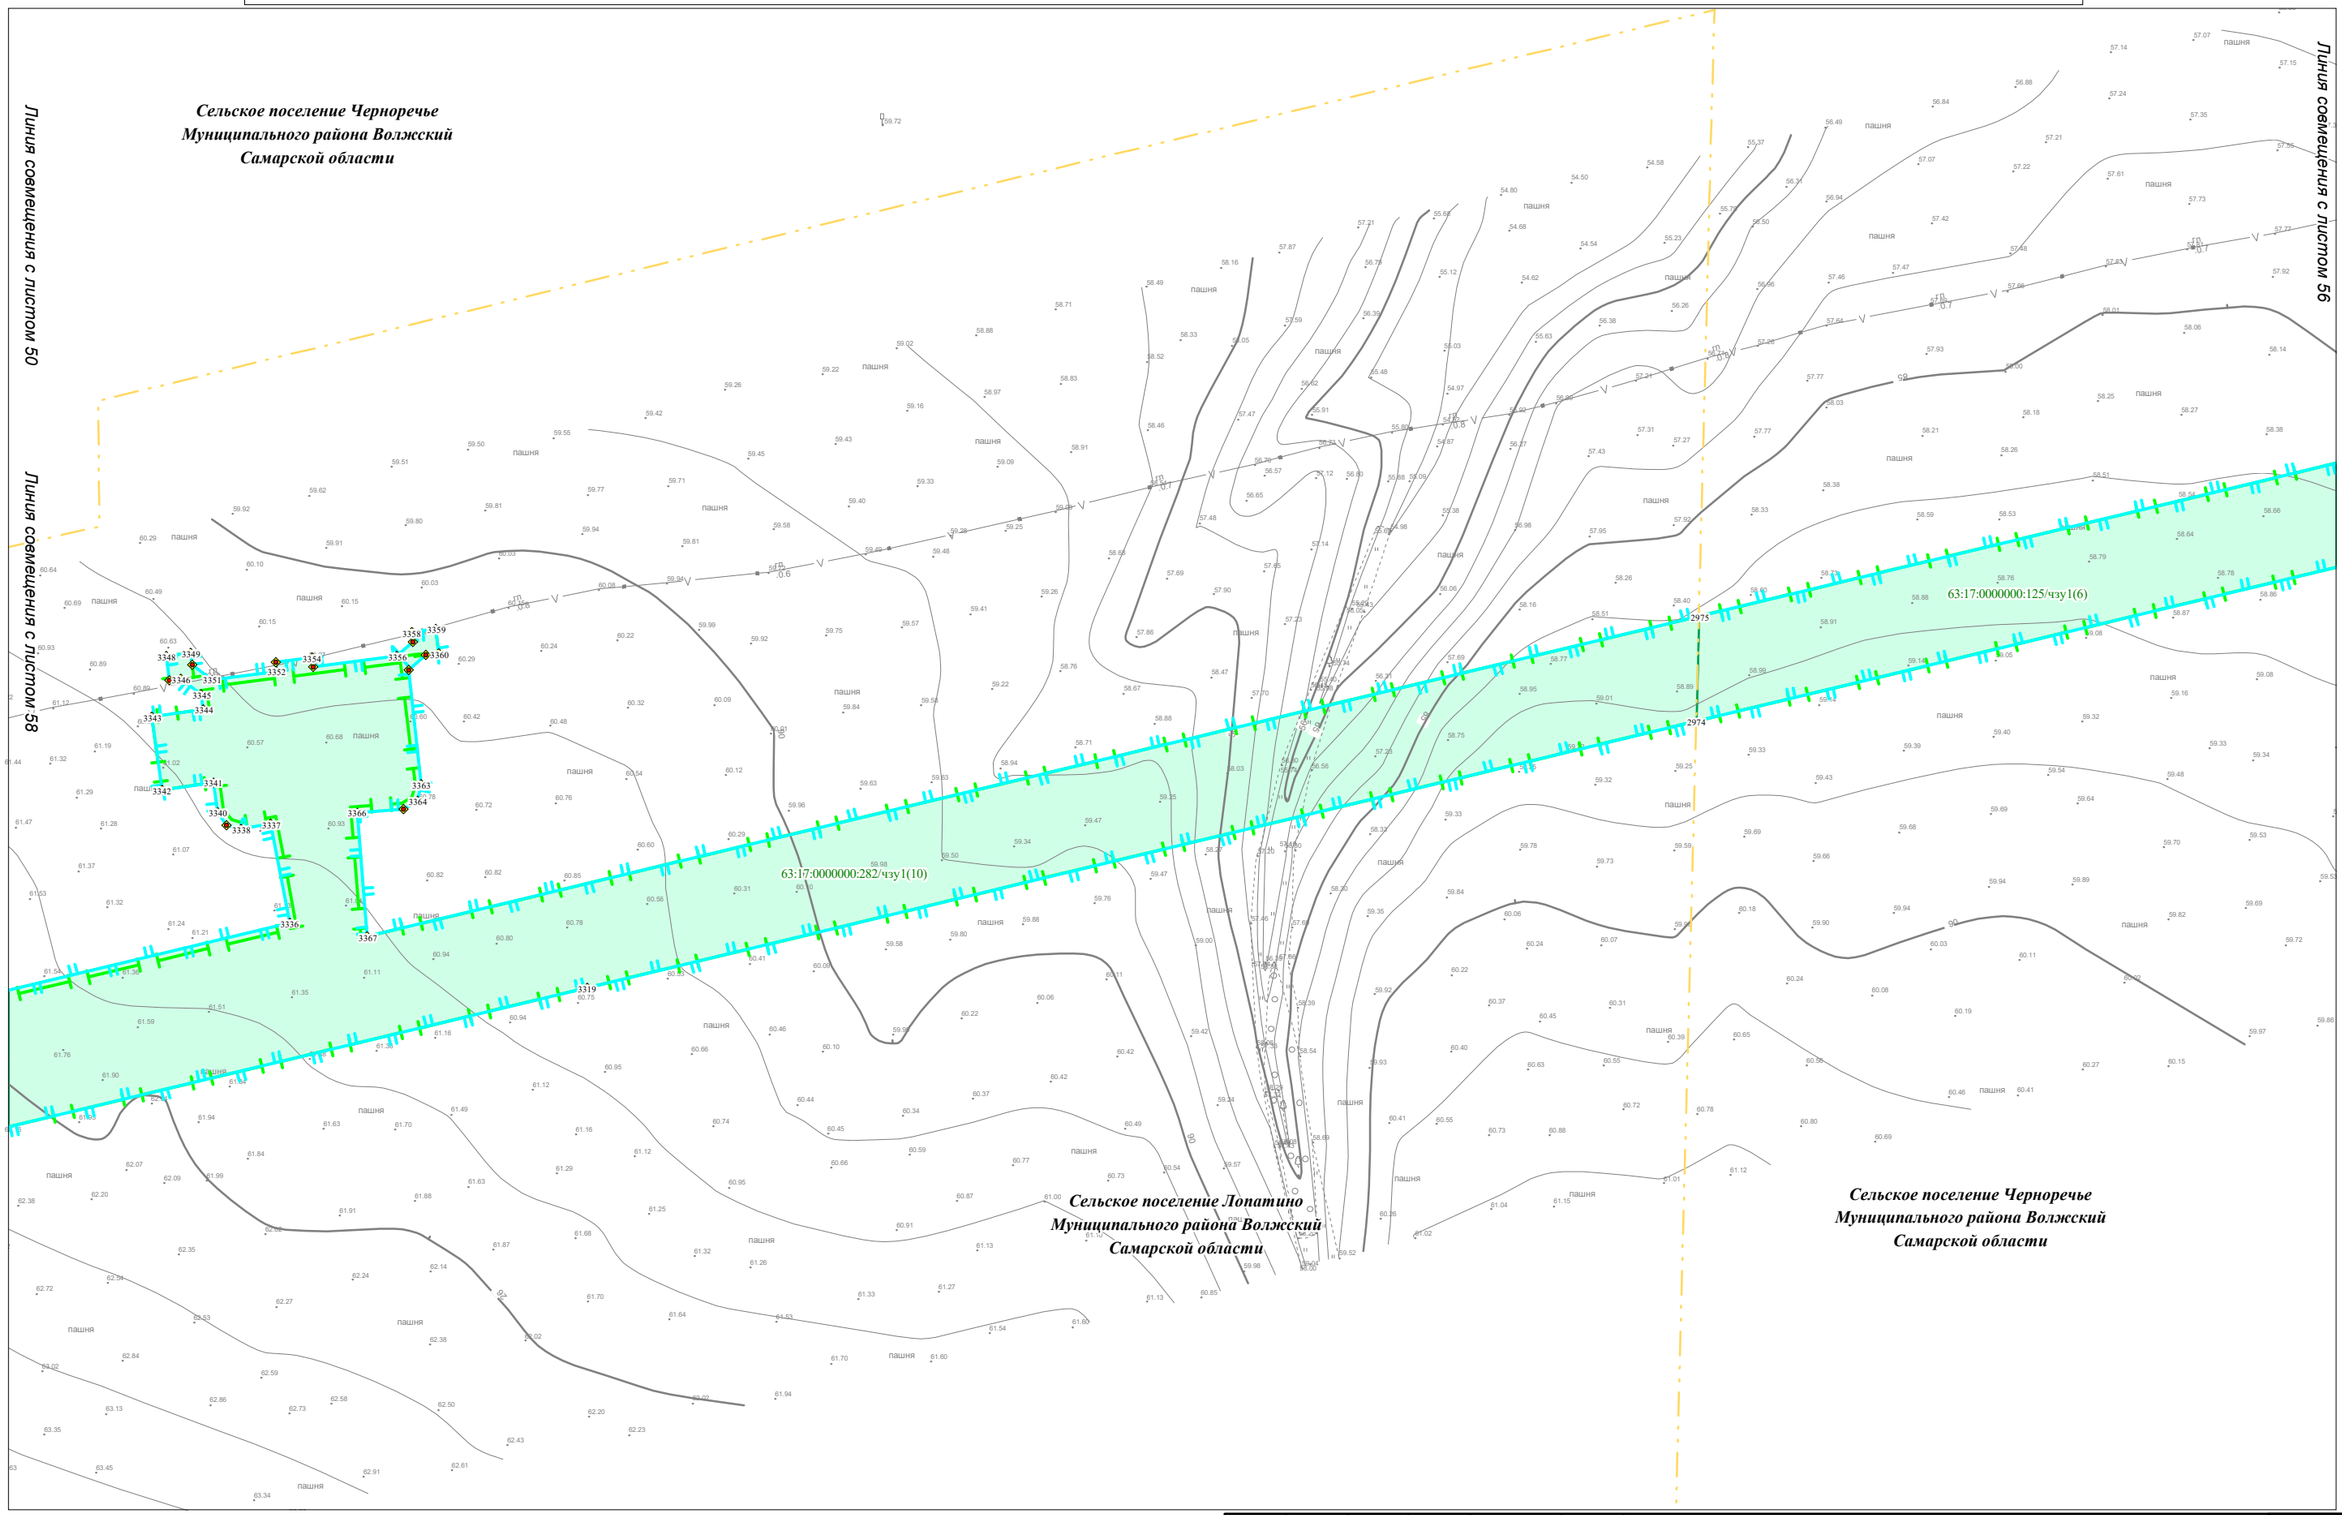

Условные обозначения представлены на Схеме расположения листов для Чертежа межевания территории

Изм.	Кол.уч.	Лист	N док.	Подпись	Дата

Чертеж межевания территории
Масштаб 1:2000
(Формат А3)

Лист 57

Взам. инв. №

Подпись и дата

Инв.№ подл.

Чертеж межевания территории для размещения объекта: «Участок магистрального нефтепродуктопровода «Уфа-Западное направление»
проходящего по Самарской области, DN500, 448,9-451,7км, 474,98-478,6км, 482,28-482,7км, 484-484,3км, 489,91-490,08км, 491,2-514,3км. Туймазинское НУ. Реконструкция»

Линия совмещения с листом 50

Сельское поселение Лопатино
Муниципального района Волжский
Самарской области

Сельское поселение Черноречье
Муниципального района Волжский
Самарской области

Линия совмещения с листом 57

Линия совмещения с листом 59

Условные обозначения представлены на Схеме расположения листов для Чертежа межевания территории

Изм.	Кол.уч.	Лист	N док.	Подпись	Дата

Чертеж межевания территории
Масштаб 1:2000
(Формат А3)

Лист 58

Взам. инв. №


Подпись и дата

Инв.№ подл.

Чертеж межевания территории для размещения объекта: «Участок магистрального нефтепродуктопровода «Уфа-Западное направление»
проходящего по Самарской области, DN500, 448,9-451,7км, 474,98-478,6км, 482,28-482,7км, 484-484,3км, 489,91-490,08км, 491,2-514,3км. Туймазинское НУ. Реконструкция»

Линия совмещения с листом 58

Сельское поселение Лопатино
Муниципального района Волжский
Самарской области

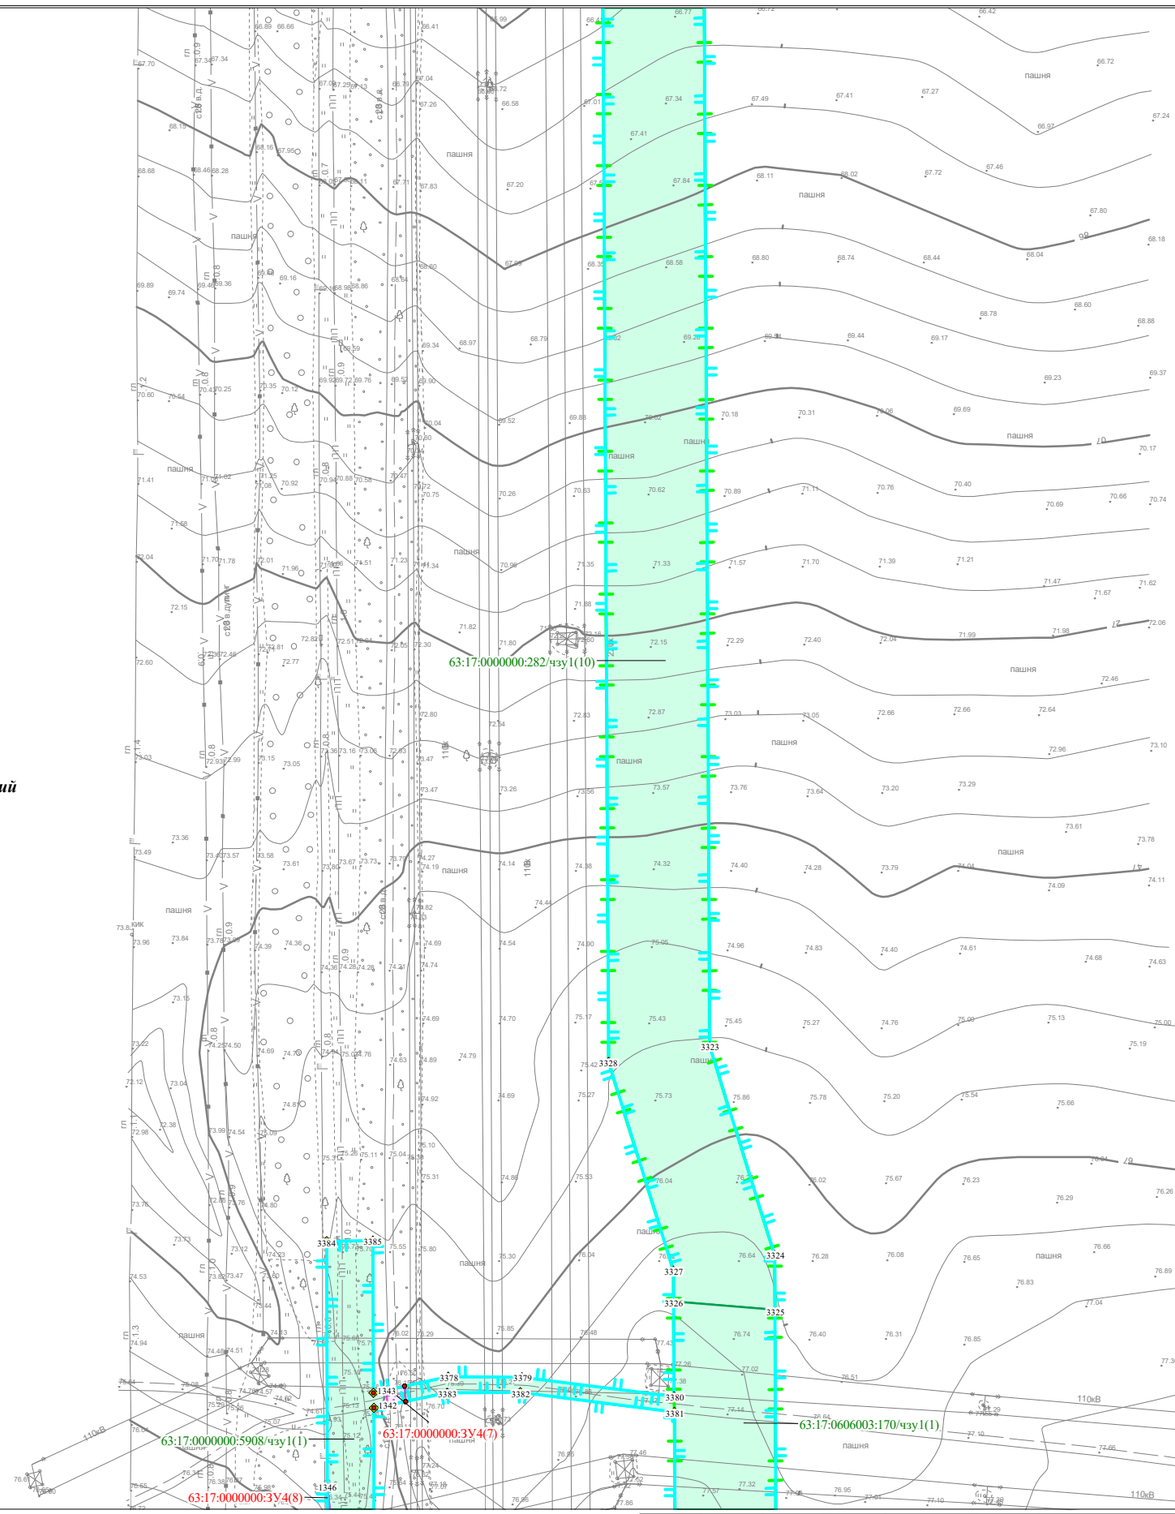

Линия совмещения с листом 60

Условные обозначения представлены на Схеме расположения листов для Чертежа межевания территории

Изм.	Кол.уч.	Лист	N док.	Подпись	Дата

Чертеж межевания территории
Масштаб 1:2000
(Формат А3)

Лист 59


Взам. инв. №

Подпись и дата

Инв.№ подл.

Чертеж межевания территории для размещения объекта: «Участок магистрального нефтепродуктопровода «Уфа-Западное направление»
проходящего по Самарской области, DN500, 448,9-451,7км, 474,98-478,6км, 482,28-482,7км, 484-484,3км, 489,91-490,08км, 491,2-514,3км. Туймазинское НУ. Реконструкция»

Линия совмещения с листом 59

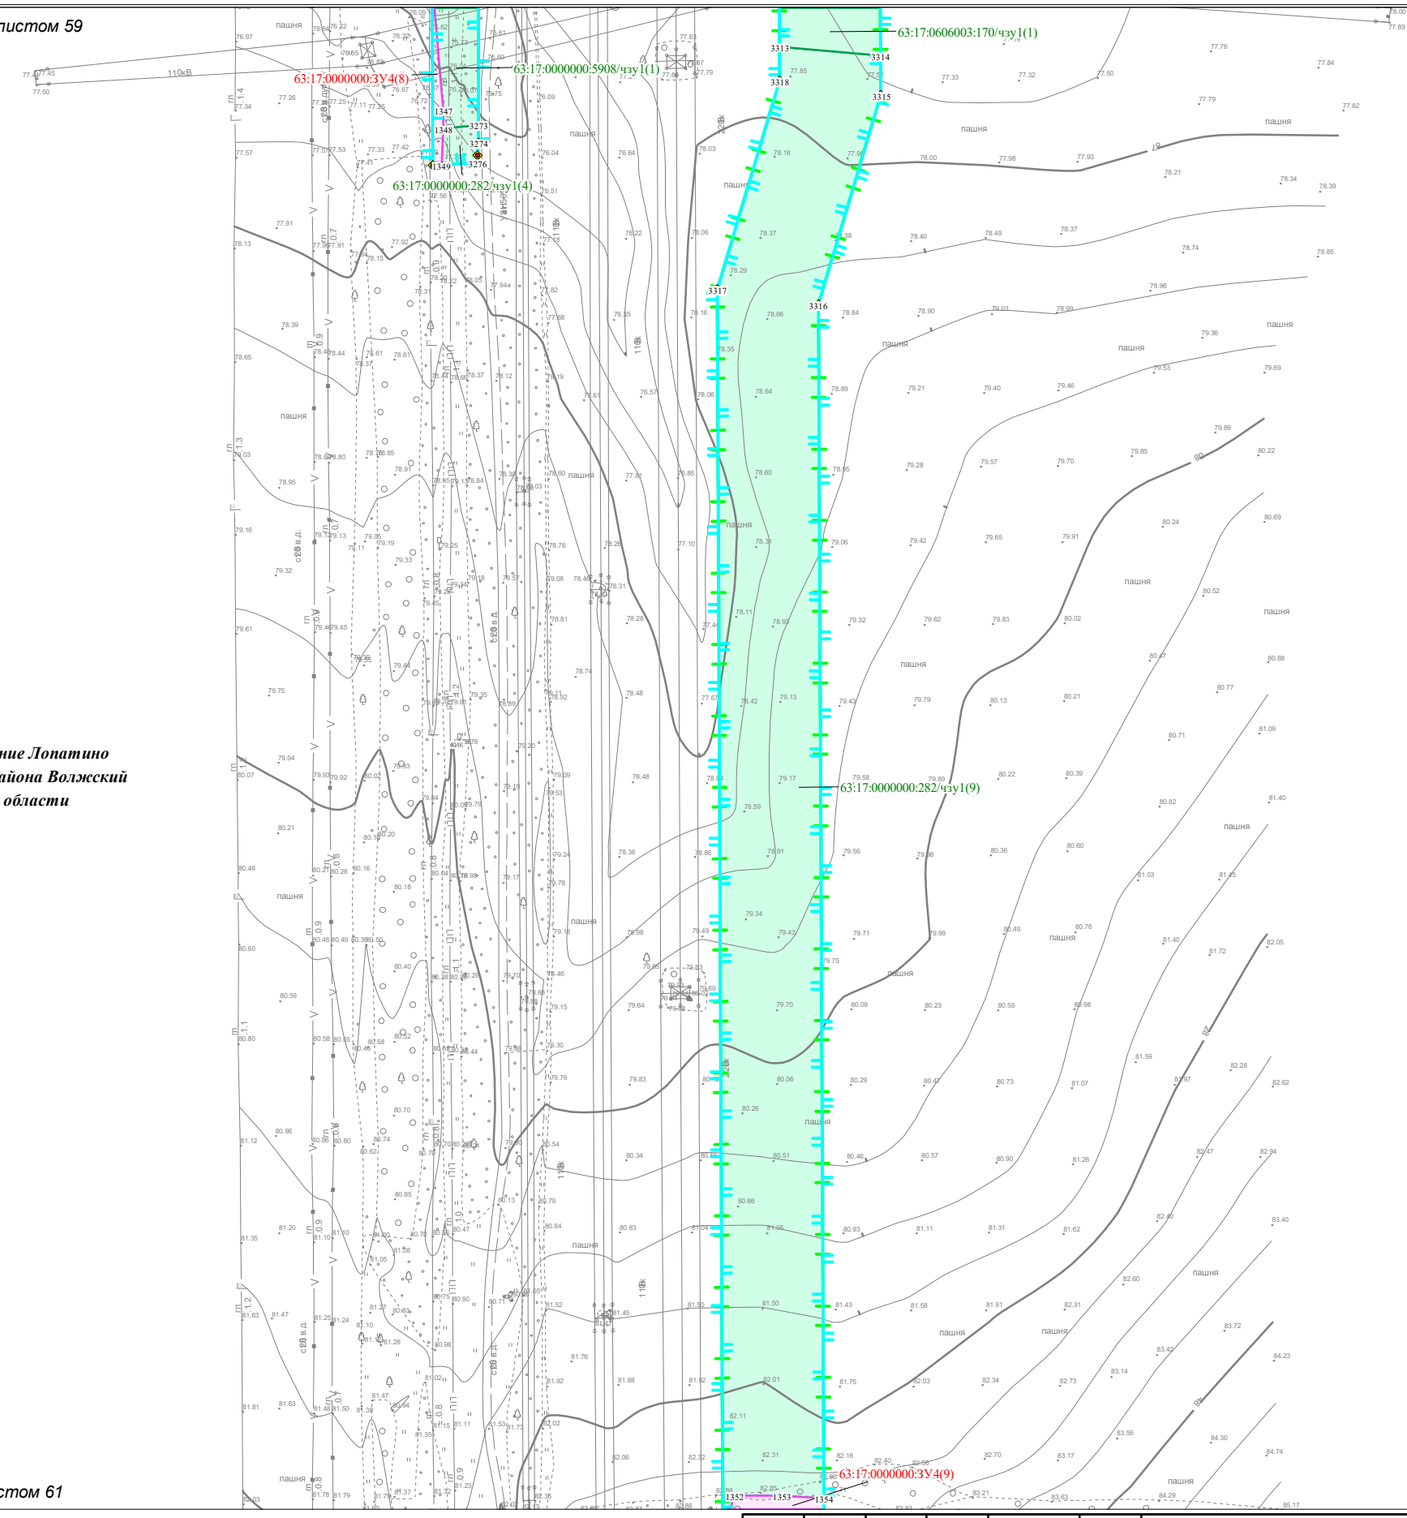

Сельское поселение Лопатино
Муниципального района Волжский
Самарской области

Линия совмещения с листом 61

Условные обозначения представлены на Схеме расположения листов для Чертежа межевания территории

Изм.	Кол.уч.	Лист	N док.	Подпись	Дата

Чертеж межевания территории
Масштаб 1:2000
(Формат А3)

Лист 60


Взам. инв. №

Подпись и дата

Инв.№ подл.

Чертеж межевания территории для размещения объекта: «Участок магистрального нефтепродуктопровода «Уфа-Западное направление»
проходящего по Самарской области, DN500, 448,9-451,7км, 474,98-478,6км, 482,28-482,7км, 484-484,3км, 489,91-490,08км, 491,2-514,3км. Туймазинское НУ. Реконструкция»

Линия совмещения с листом 60

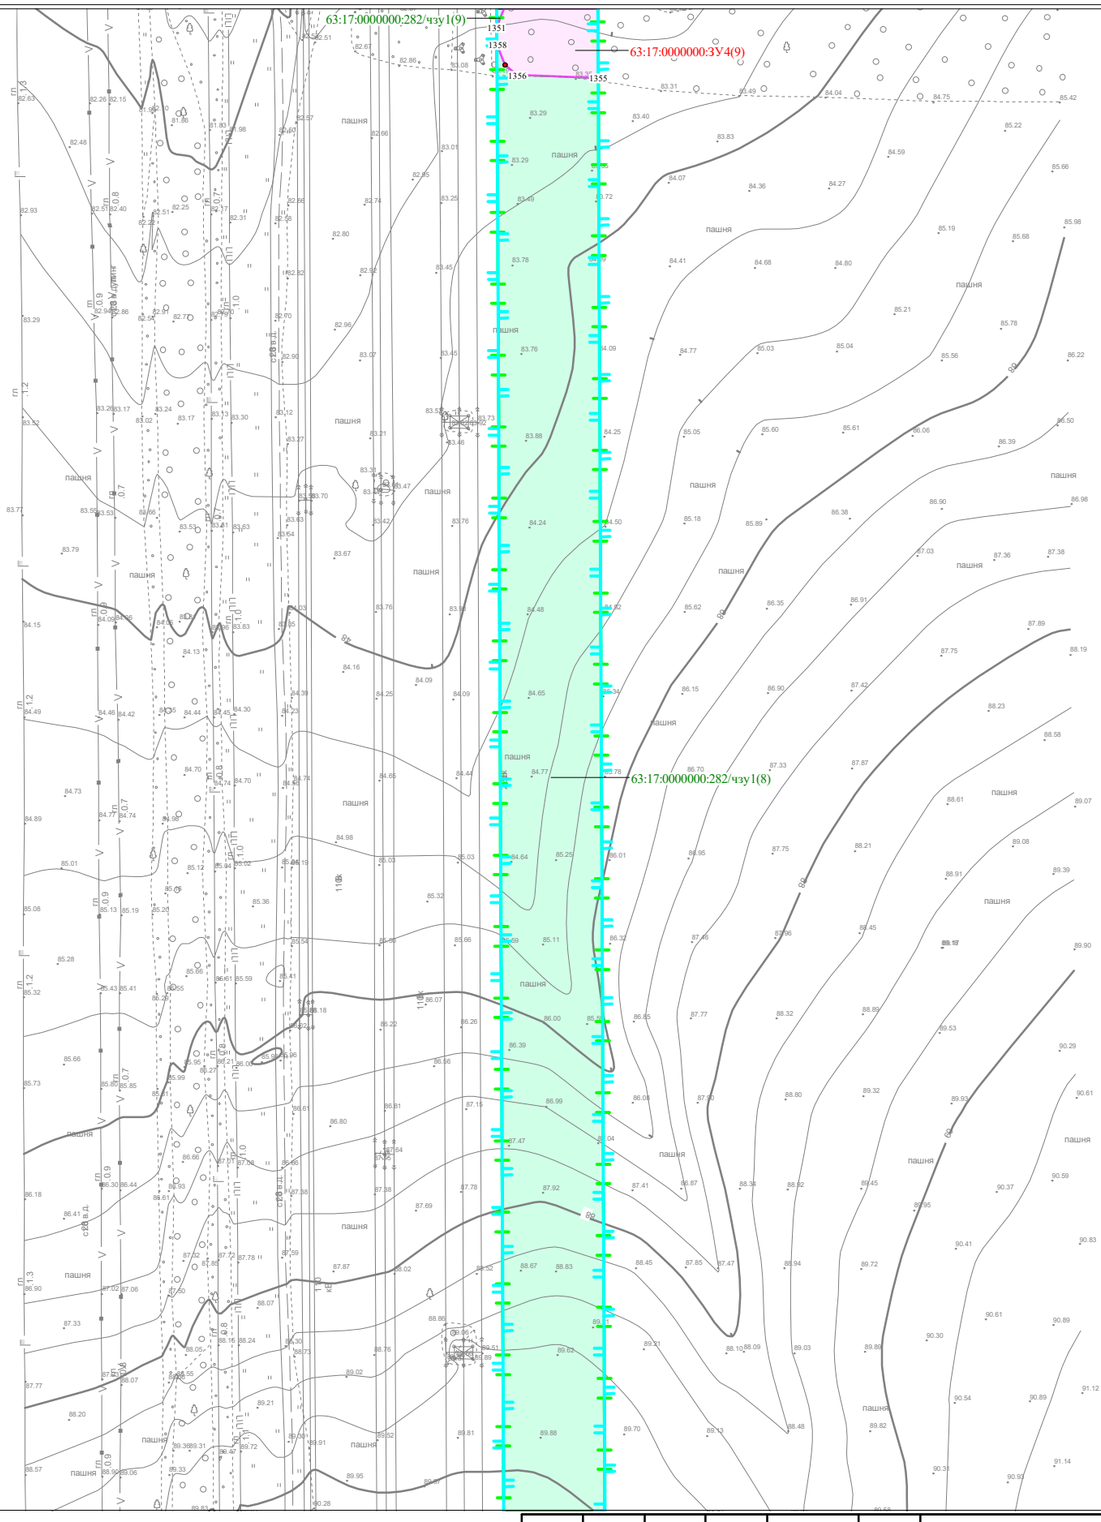

Сельское поселение Лопатино
Муниципального района Волжский
Самарской области

Линия совмещения с листом 62

Условные обозначения представлены на Схеме расположения листов для Чертежа межевания территории

Изм.	Кол.уч.	Лист	N док.	Подпись	Дата

Чертеж межевания территории
Масштаб 1:2000
(Формат А3)

Лист 61

Взам. инв. №


Подпись и дата

Инв.№ подл.

Чертеж межевания территории для размещения объекта: «Участок магистрального нефтепродуктопровода «Уфа-Западное направление»
проходящего по Самарской области, DN500, 448,9-451,7км, 474,98-478,6км, 482,28-482,7км, 484-484,3км, 489,91-490,08км, 491,2-514,3км. Туймазинское НУ. Реконструкция»

Линия совмещения с листом 61

Сельское поселение Лопатино
Муниципального района Волжский
Самарской области

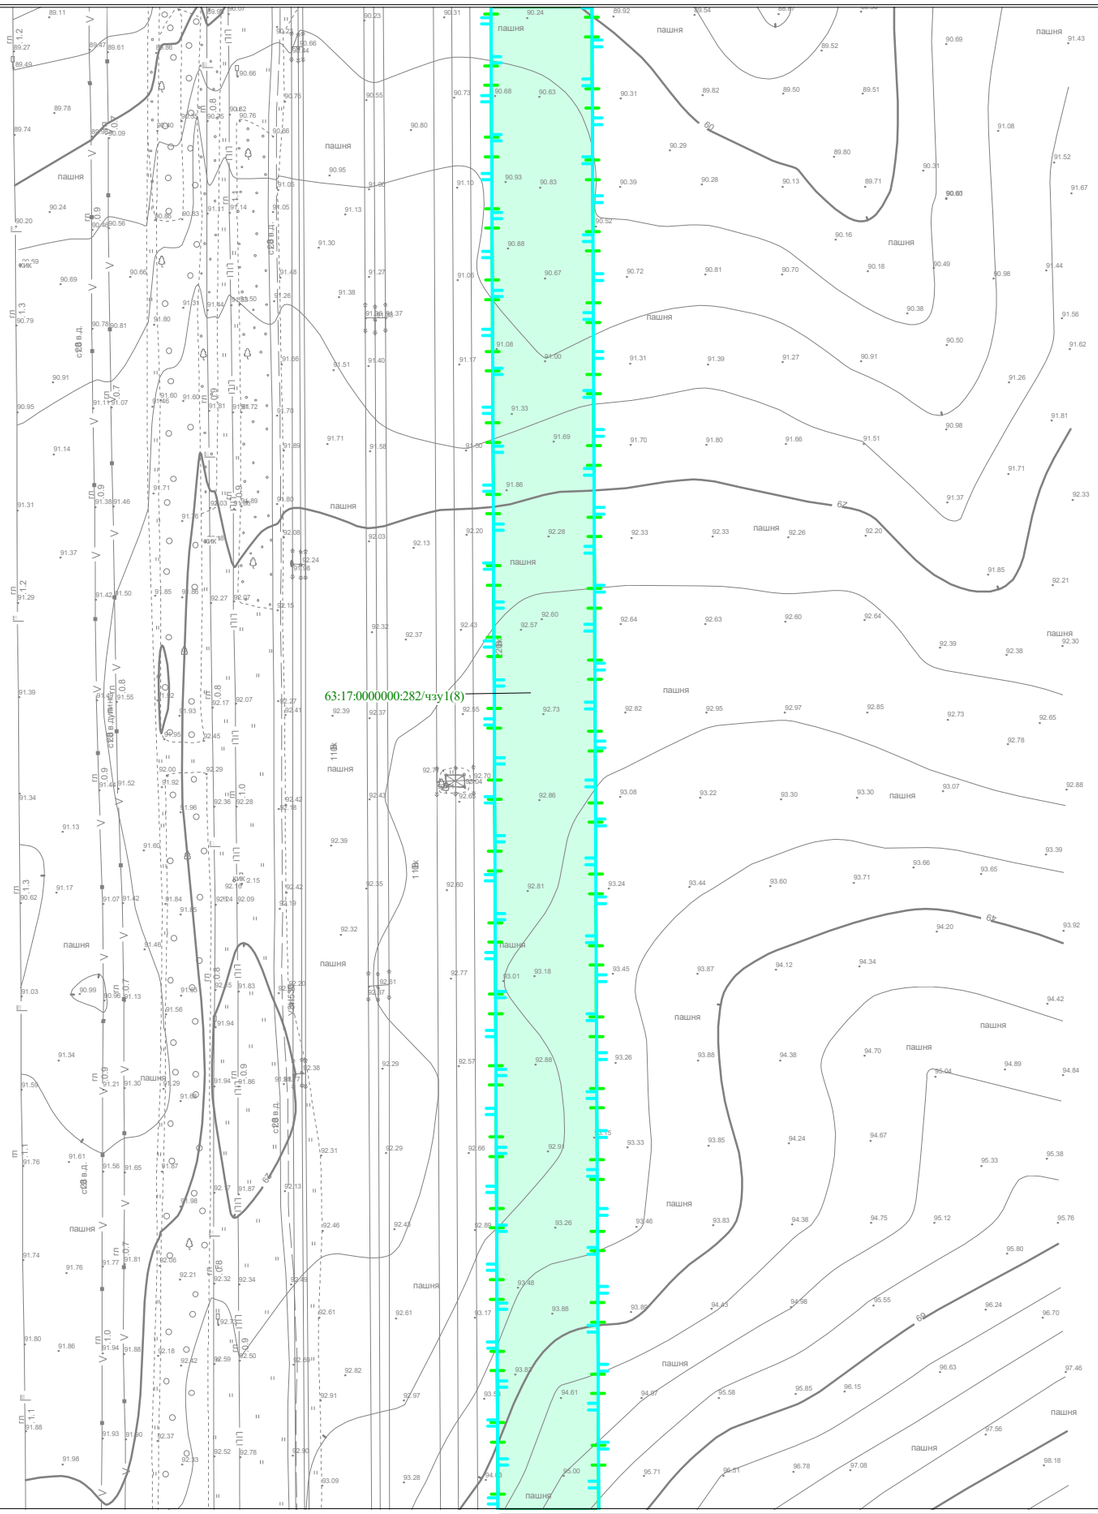

Линия совмещения с листом 63

Условные обозначения представлены на Схеме расположения листов для Чертежа межевания территории


Изм.	Кол.уч.	Лист	N док.	Подпись	Дата	Чертеж межевания территории Масштаб 1:2000 (Формат А3)	Лист 62

Взам. инв. №

Подпись и дата

Инв.№ подл.

Чертеж межевания территории для размещения объекта: «Участок магистрального нефтепродуктопровода «Уфа-Западное направление»
проходящего по Самарской области, DN500, 448,9-451,7км, 474,98-478,6км, 482,28-482,7км, 484-484,3км, 489,91-490,08км, 491,2-514,3км. Туймазинское НУ. Реконструкция»

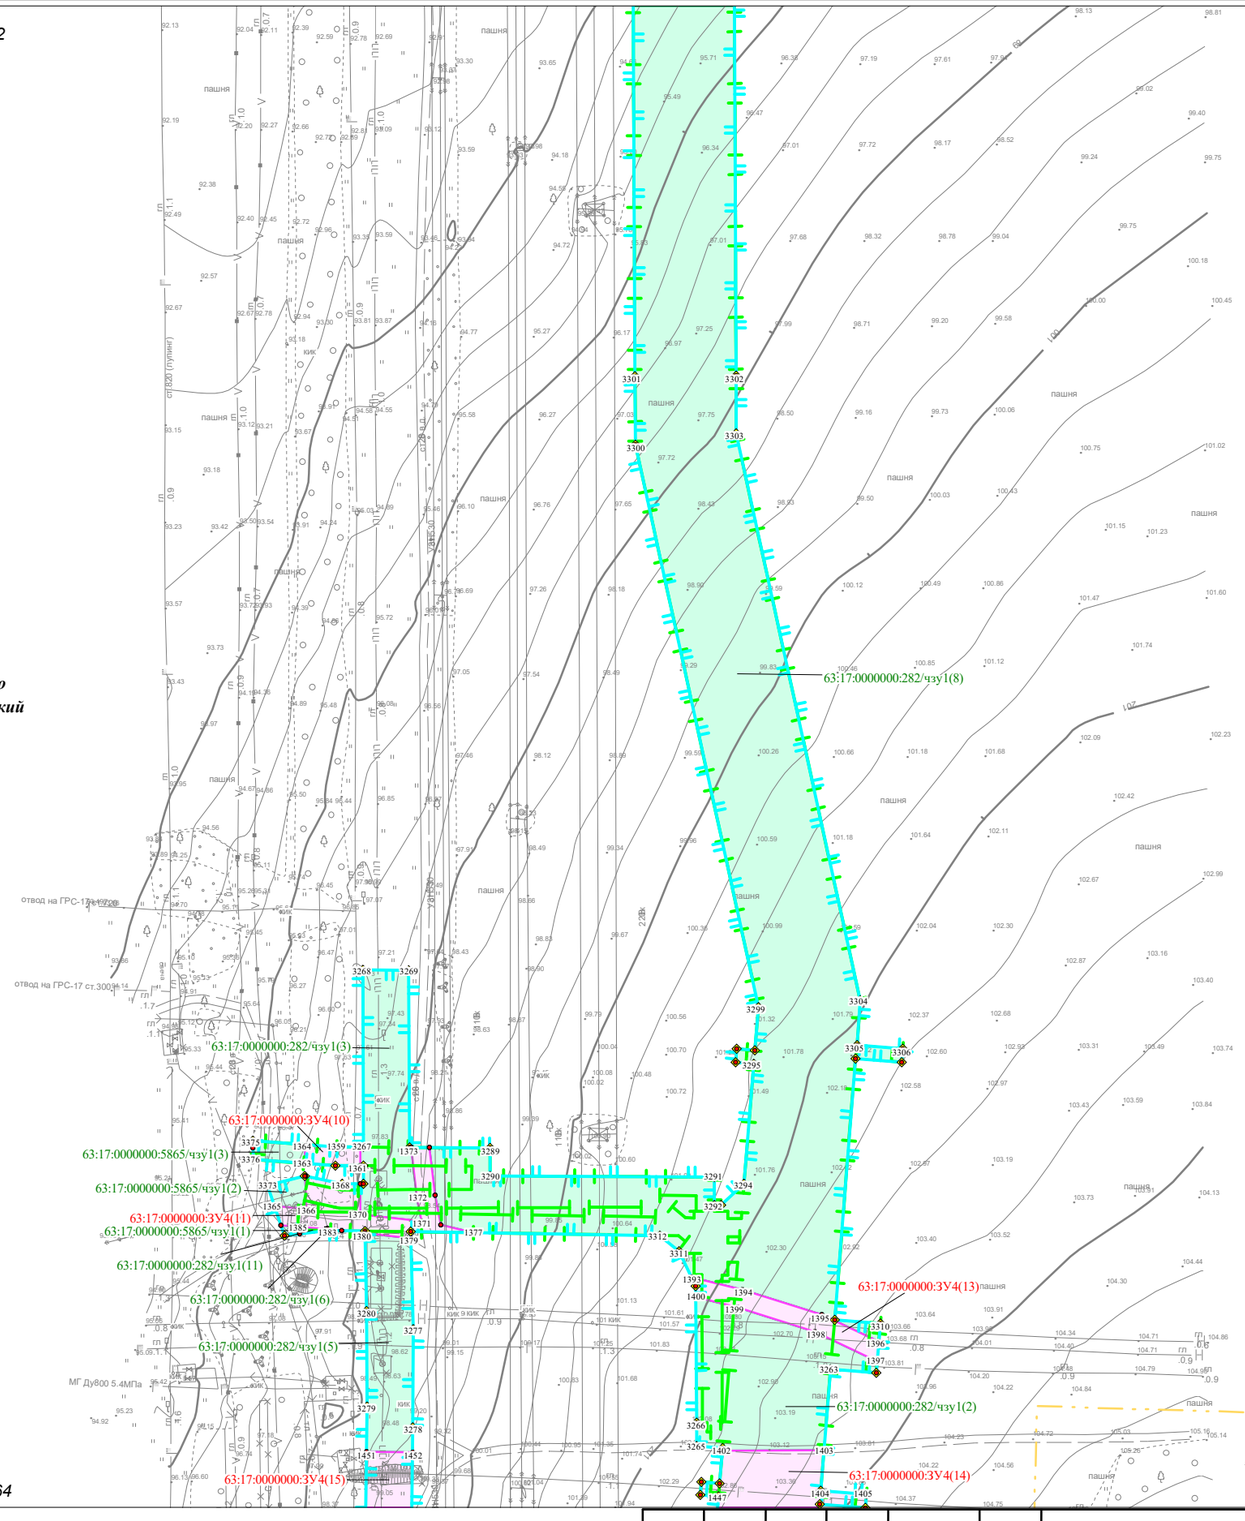

Условные обозначения представлены на Схеме расположения листов для Чертежа межевания территории

Изм.	Кол.уч.	Лист	N док.	Подпись	Дата

Чертеж межевания территории
Масштаб 1:2000
(Формат А3)


Лист 63

Взам. инв. №

Подпись и дата

Инв.№ подл.

Чертеж межевания территории для размещения объекта: «Участок магистрального нефтепродуктопровода «Уфа-Западное направление»
проходящего по Самарской области, DN500, 448,9-451,7км, 474,98-478,6км, 482,28-482,7км, 484-484,3км, 489,91-490,08км, 491,2-514,3км. Туймазинское НУ. Реконструкция»

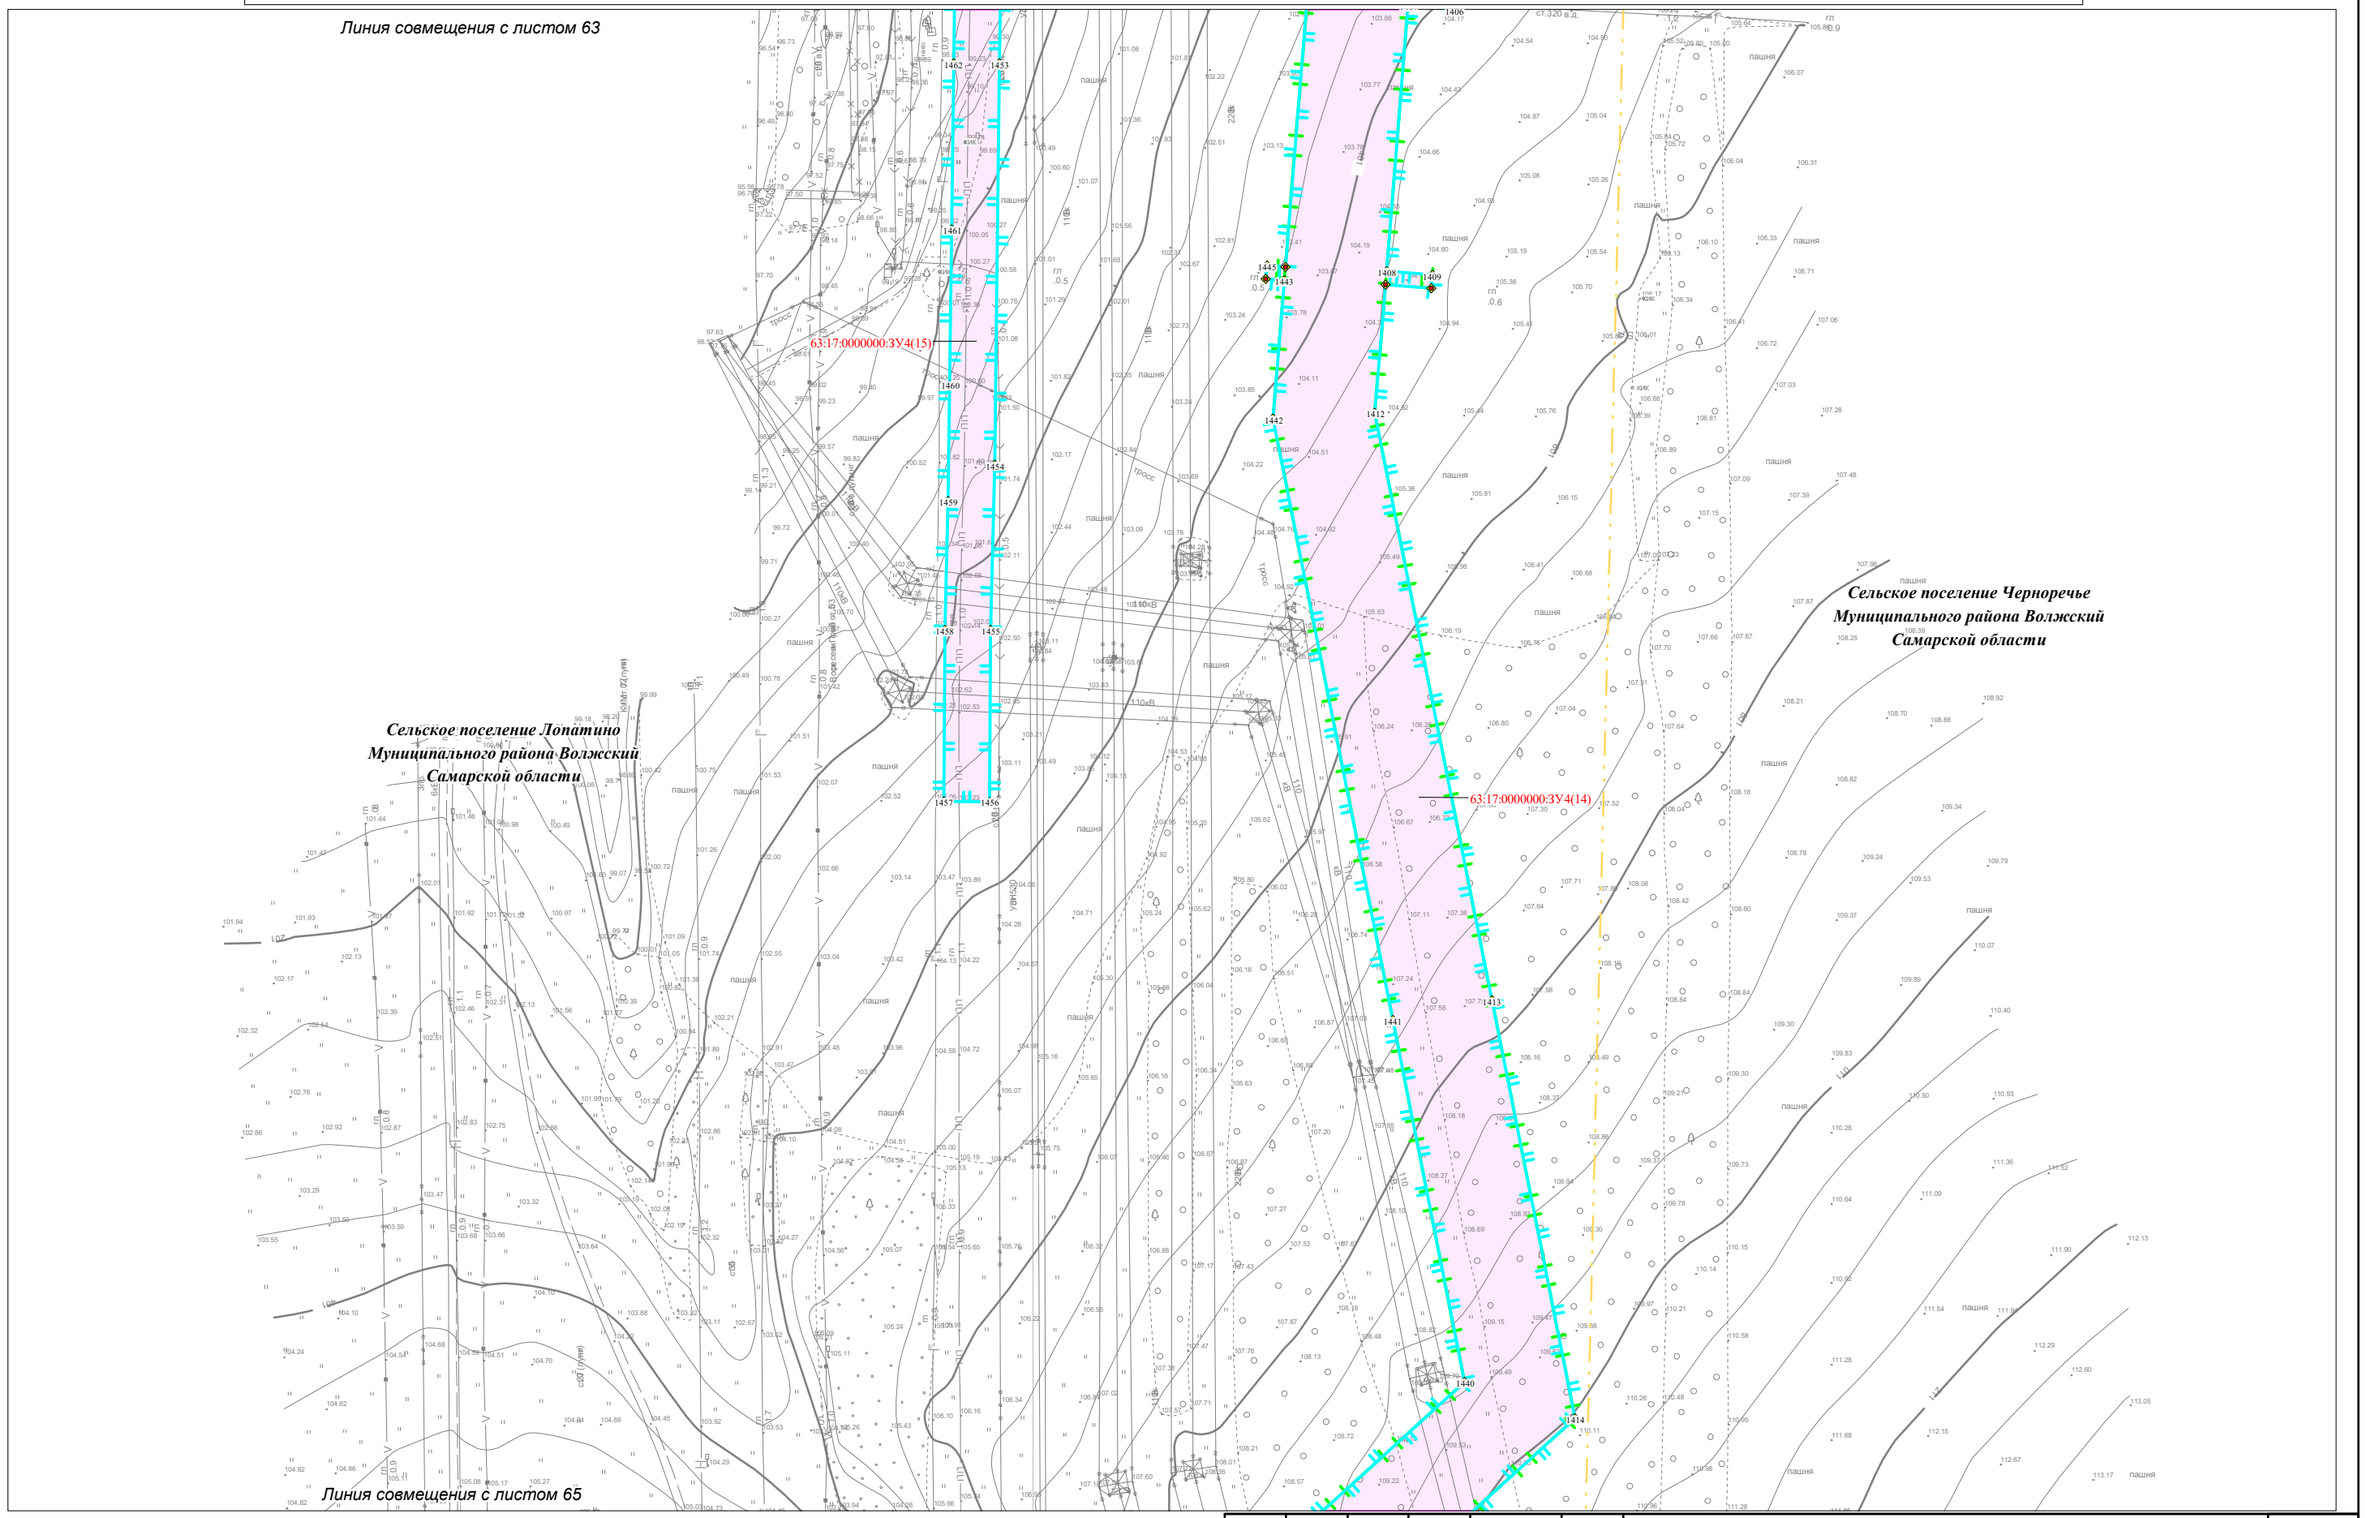

Условные обозначения представлены на Схеме расположения листов для Чертежа межевания территории

Изм.	Кол.уч.	Лист	N док.	Подпись	Дата

Чертеж межевания территории
Масштаб 1:2000
(Формат А3)


Лист 64

Взам. инв. №

Подпись и дата

Инв.№ подл.

Чертеж межевания территории для размещения объекта: «Участок магистрального нефтепродуктопровода «Уфа-Западное направление» проходящего по Самарской области, DN500, 448,9-451,7км, 474,98-478,6км, 482,28-482,7км, 484-484,3км, 489,91-490,08км, 491,2-514,3км. Туймазинское НУ. Реконструкция»

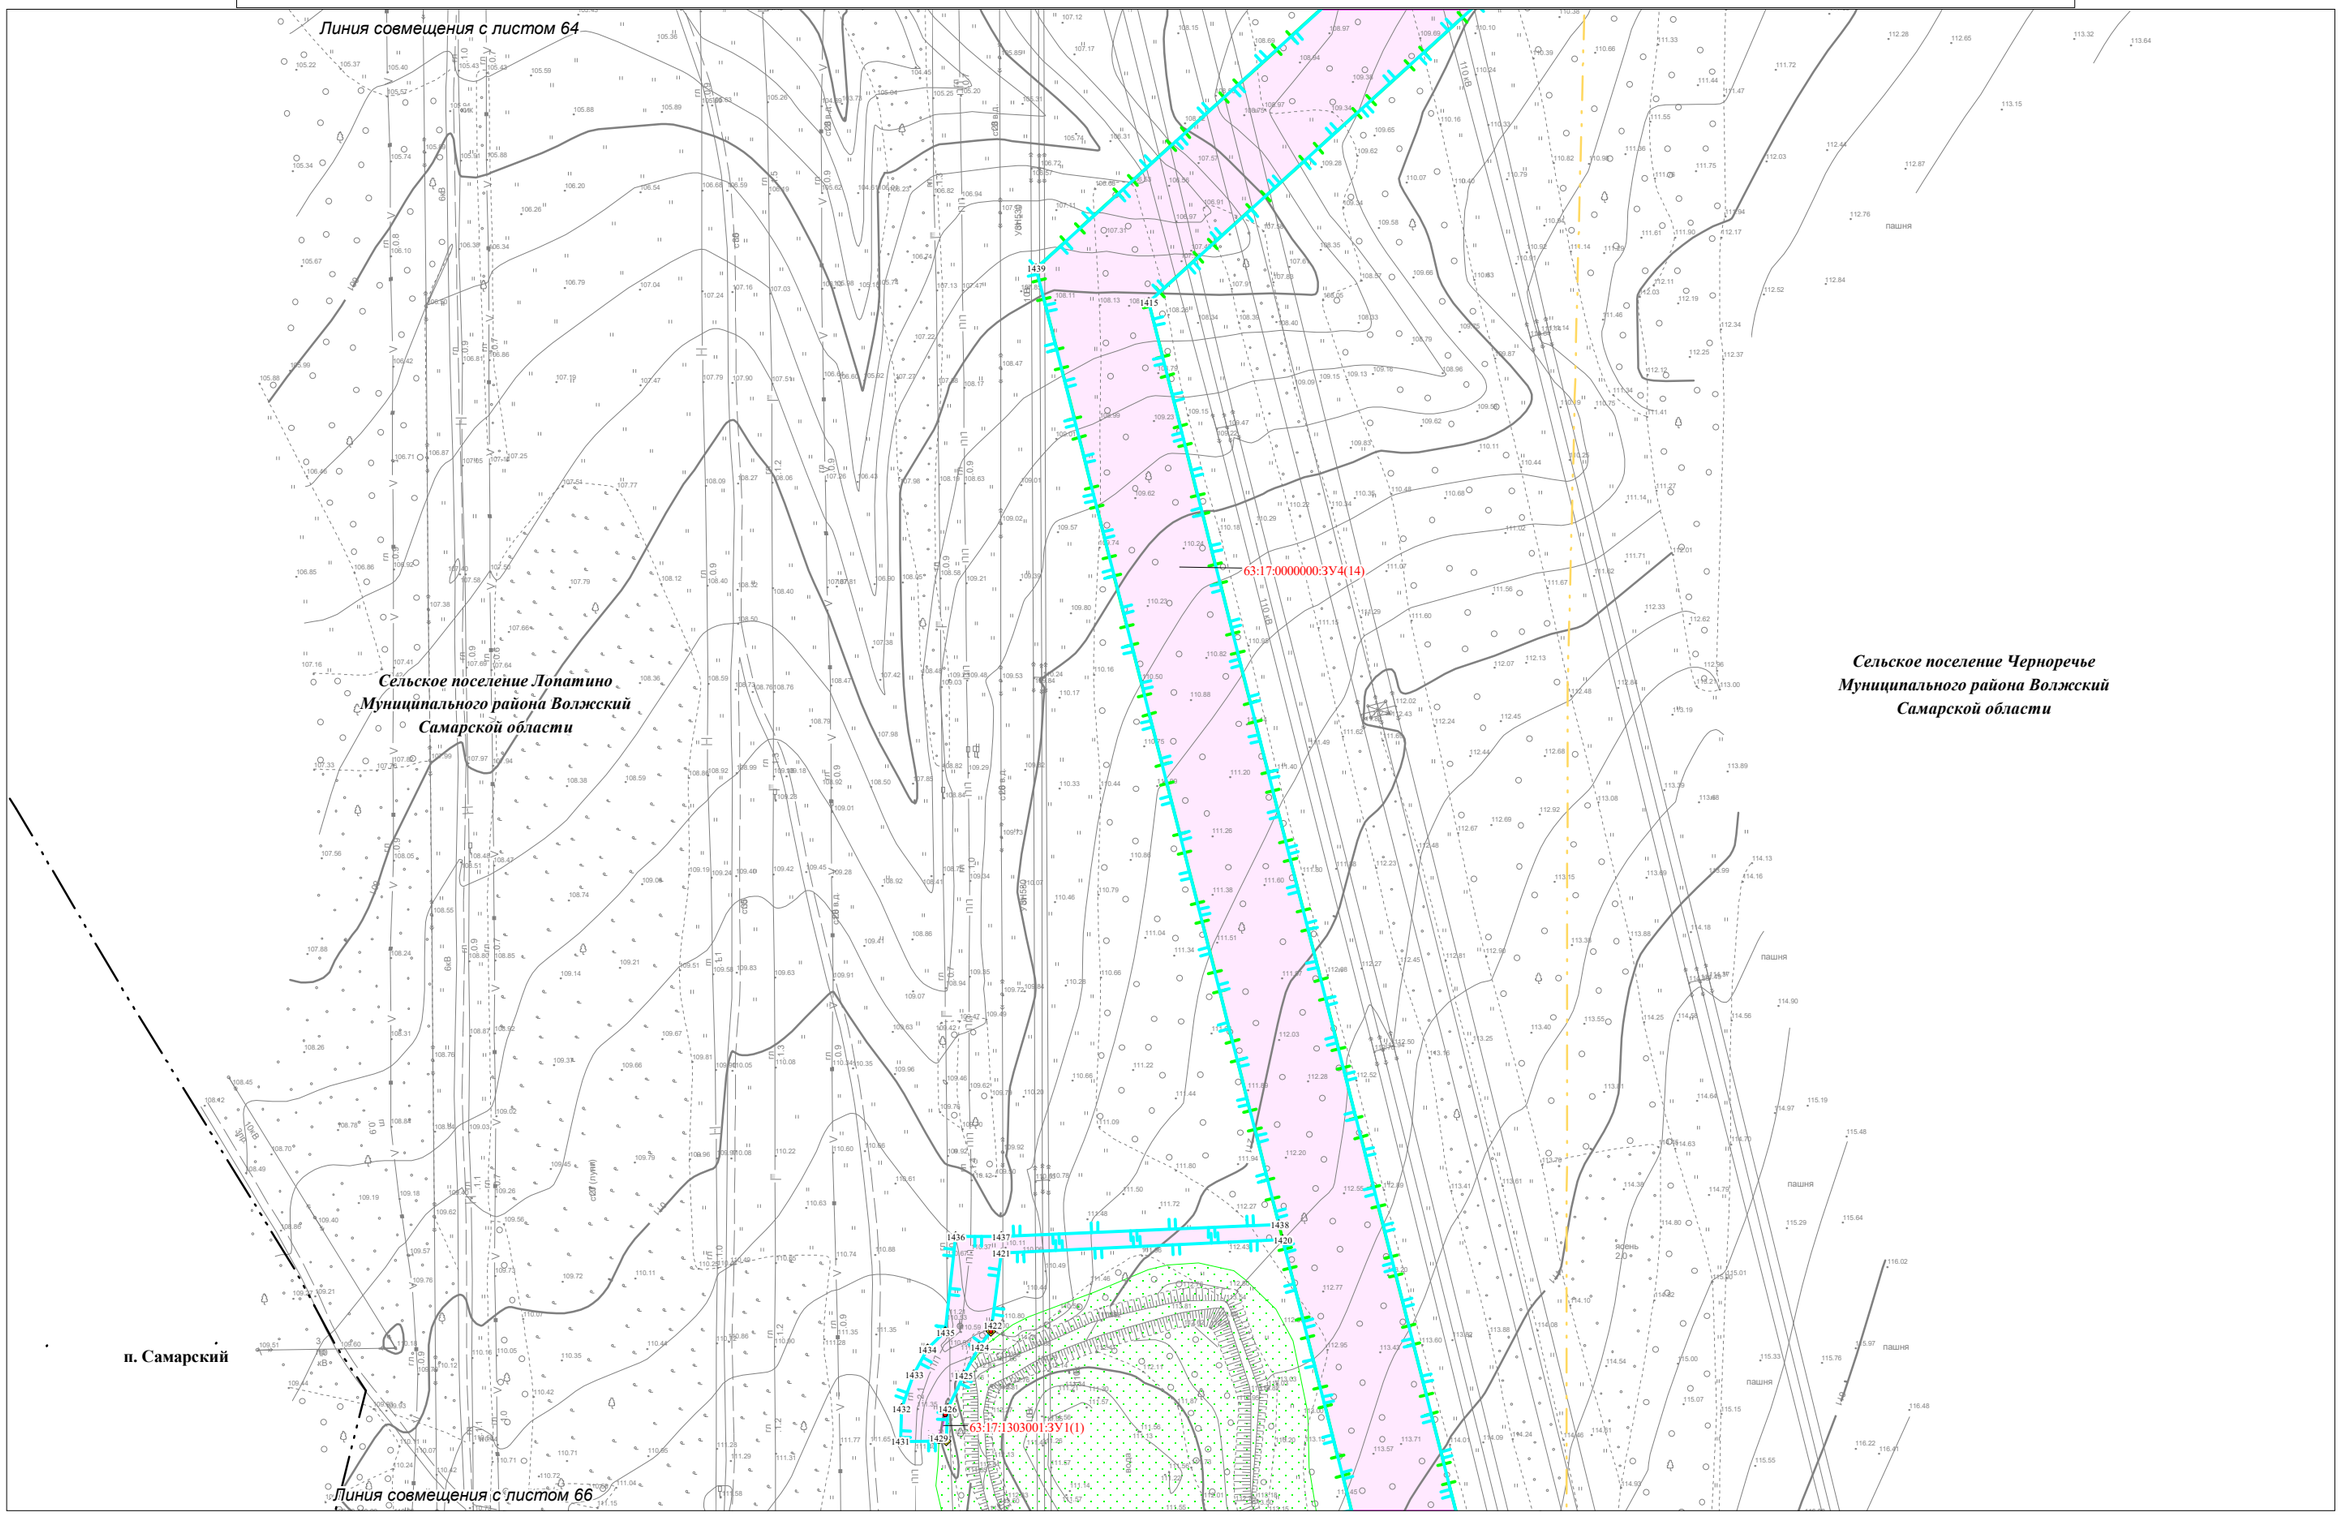

Условные обозначения представлены на Схеме расположения листов для Чертежа межевания территории

Изм.	Кол.уч.	Лист	N док.	Подпись	Дата

Чертеж межевания территории
Масштаб 1:2000
(Формат А3)


Лист 65

Взам. инв. №

Подпись и дата

Инв.№ подл.

Чертеж межевания территории для размещения объекта: «Участок магистрального нефтепродуктопровода «Уфа-Западное направление»
проходящего по Самарской области, DN500, 448,9-451,7км, 474,98-478,6км, 482,28-482,7км, 484-484,3км, 489,91-490,08км, 491,2-514,3км. Туймазинское НУ. Реконструкция»

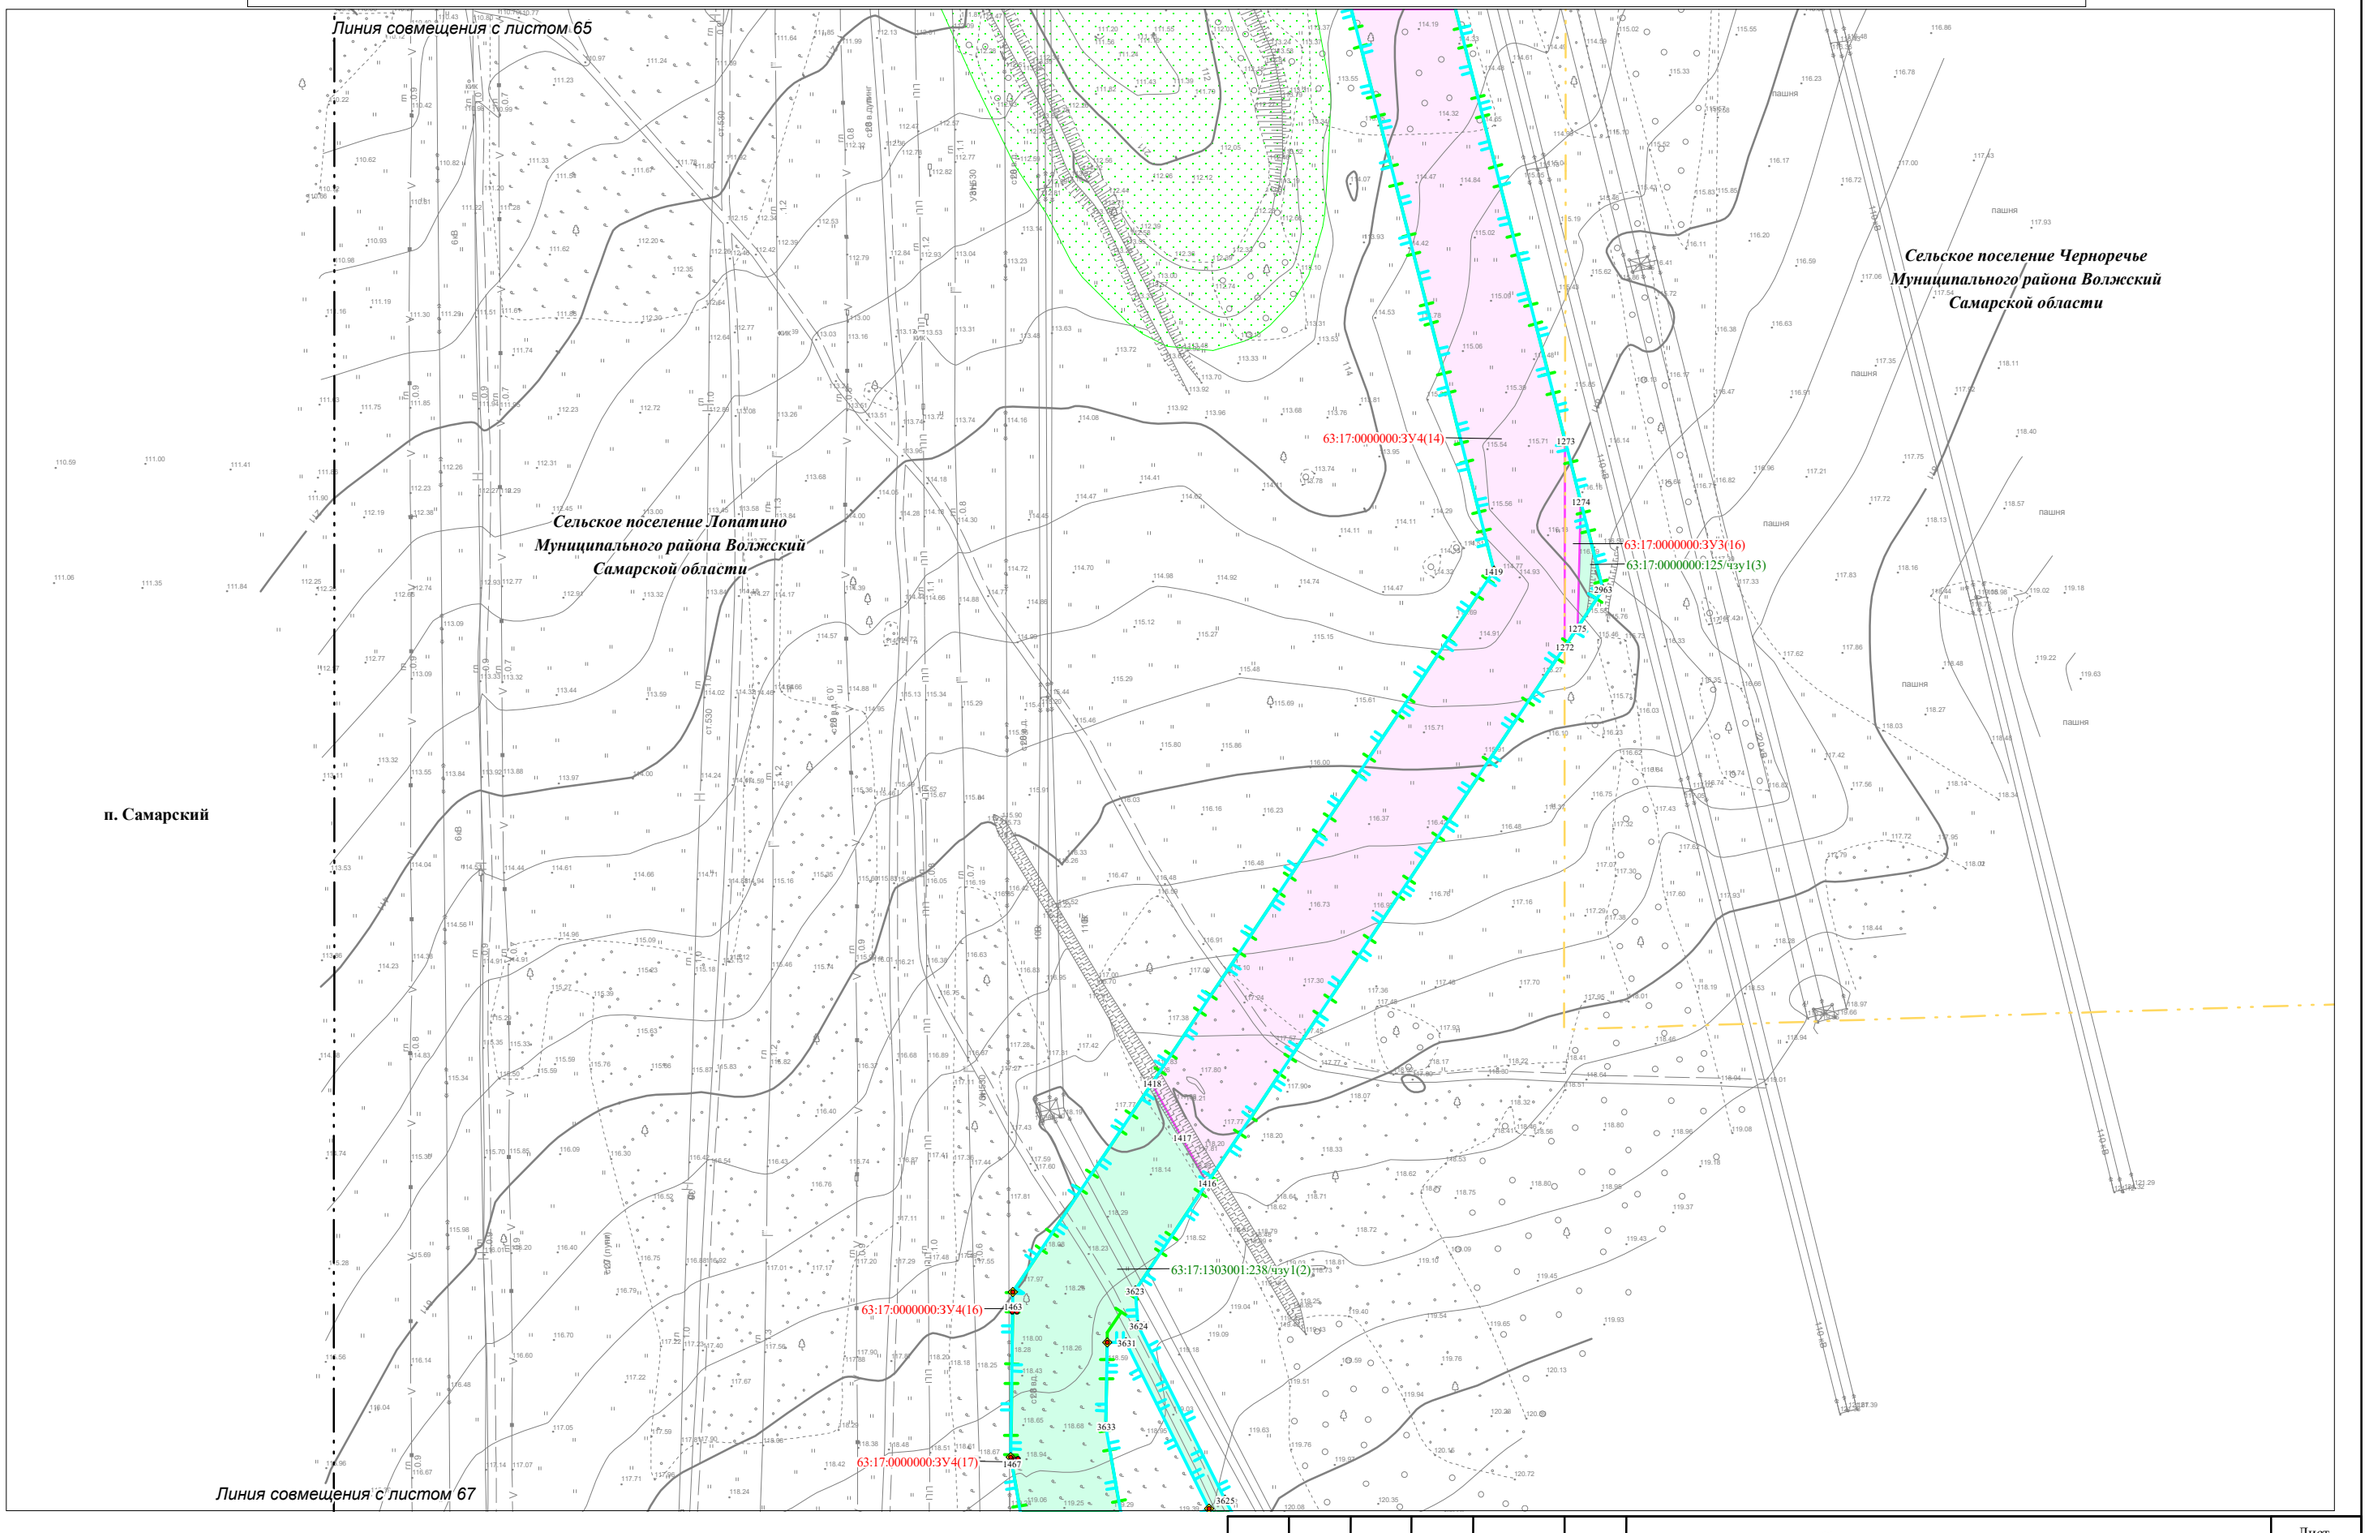

Условные обозначения представлены на Схеме расположения листов для Чертежа межевания территории

Изм.	Кол.уч.	Лист	N док.	Подпись	Дата

Чертеж межевания территории
Масштаб 1:2000
(Формат А3)


Лист 66

Взам. инв. №

Подпись и дата

Инв.№ подл.

Чертеж межевания территории для размещения объекта: «Участок магистрального нефтепродуктопровода «Уфа-Западное направление»
проходящего по Самарской области, DN500, 448,9-451,7км, 474,98-478,6км, 482,28-482,7км, 484-484,3км, 489,91-490,08км, 491,2-514,3км. Туймазинское НУ. Реконструкция»

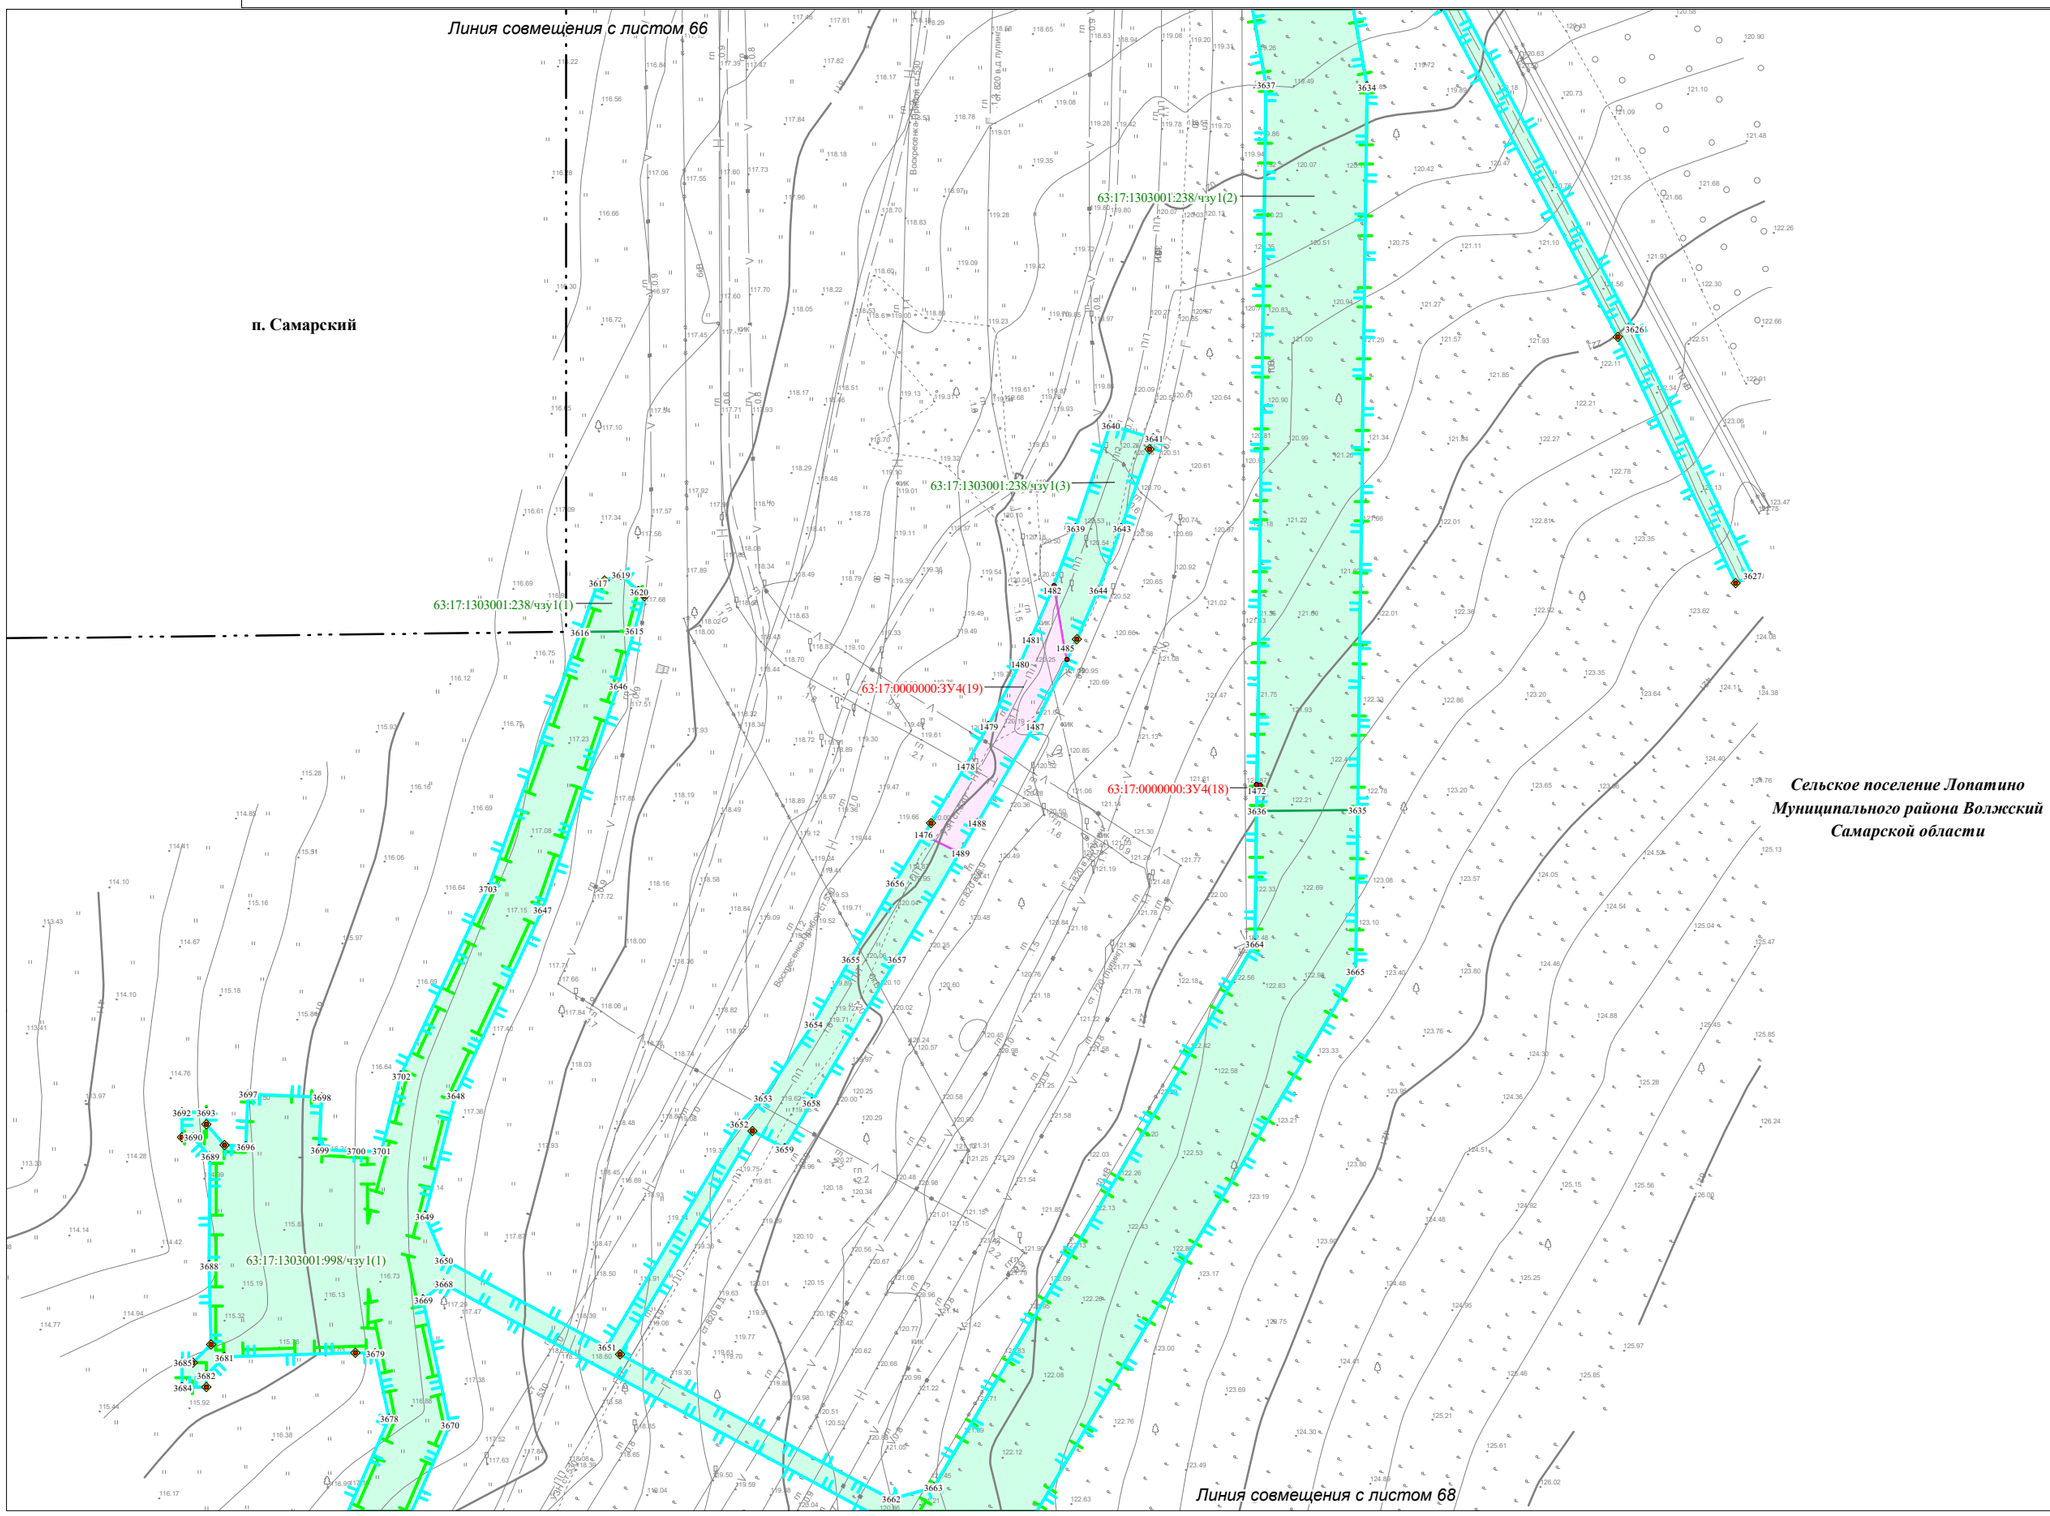

Условные обозначения представлены на Схеме расположения листов для Чертежа межевания территории


Изм.	Кол.уч.	Лист	N док.	Подпись	Дата

Чертеж межевания территории
Масштаб 1:2000
(Формат А3)

Лист 67

Взам. инв. № | Подпись и дата | Инв.№ подл.

Чертеж межевания территории для размещения объекта: «Участок магистрального нефтепродуктопровода «Уфа-Западное направление»
проходящего по Самарской области, DN500, 448,9-451,7км, 474,98-478,6км, 482,28-482,7км, 484-484,3км, 489,91-490,08км, 491,2-514,3км. Туймазинское НУ. Реконструкция»

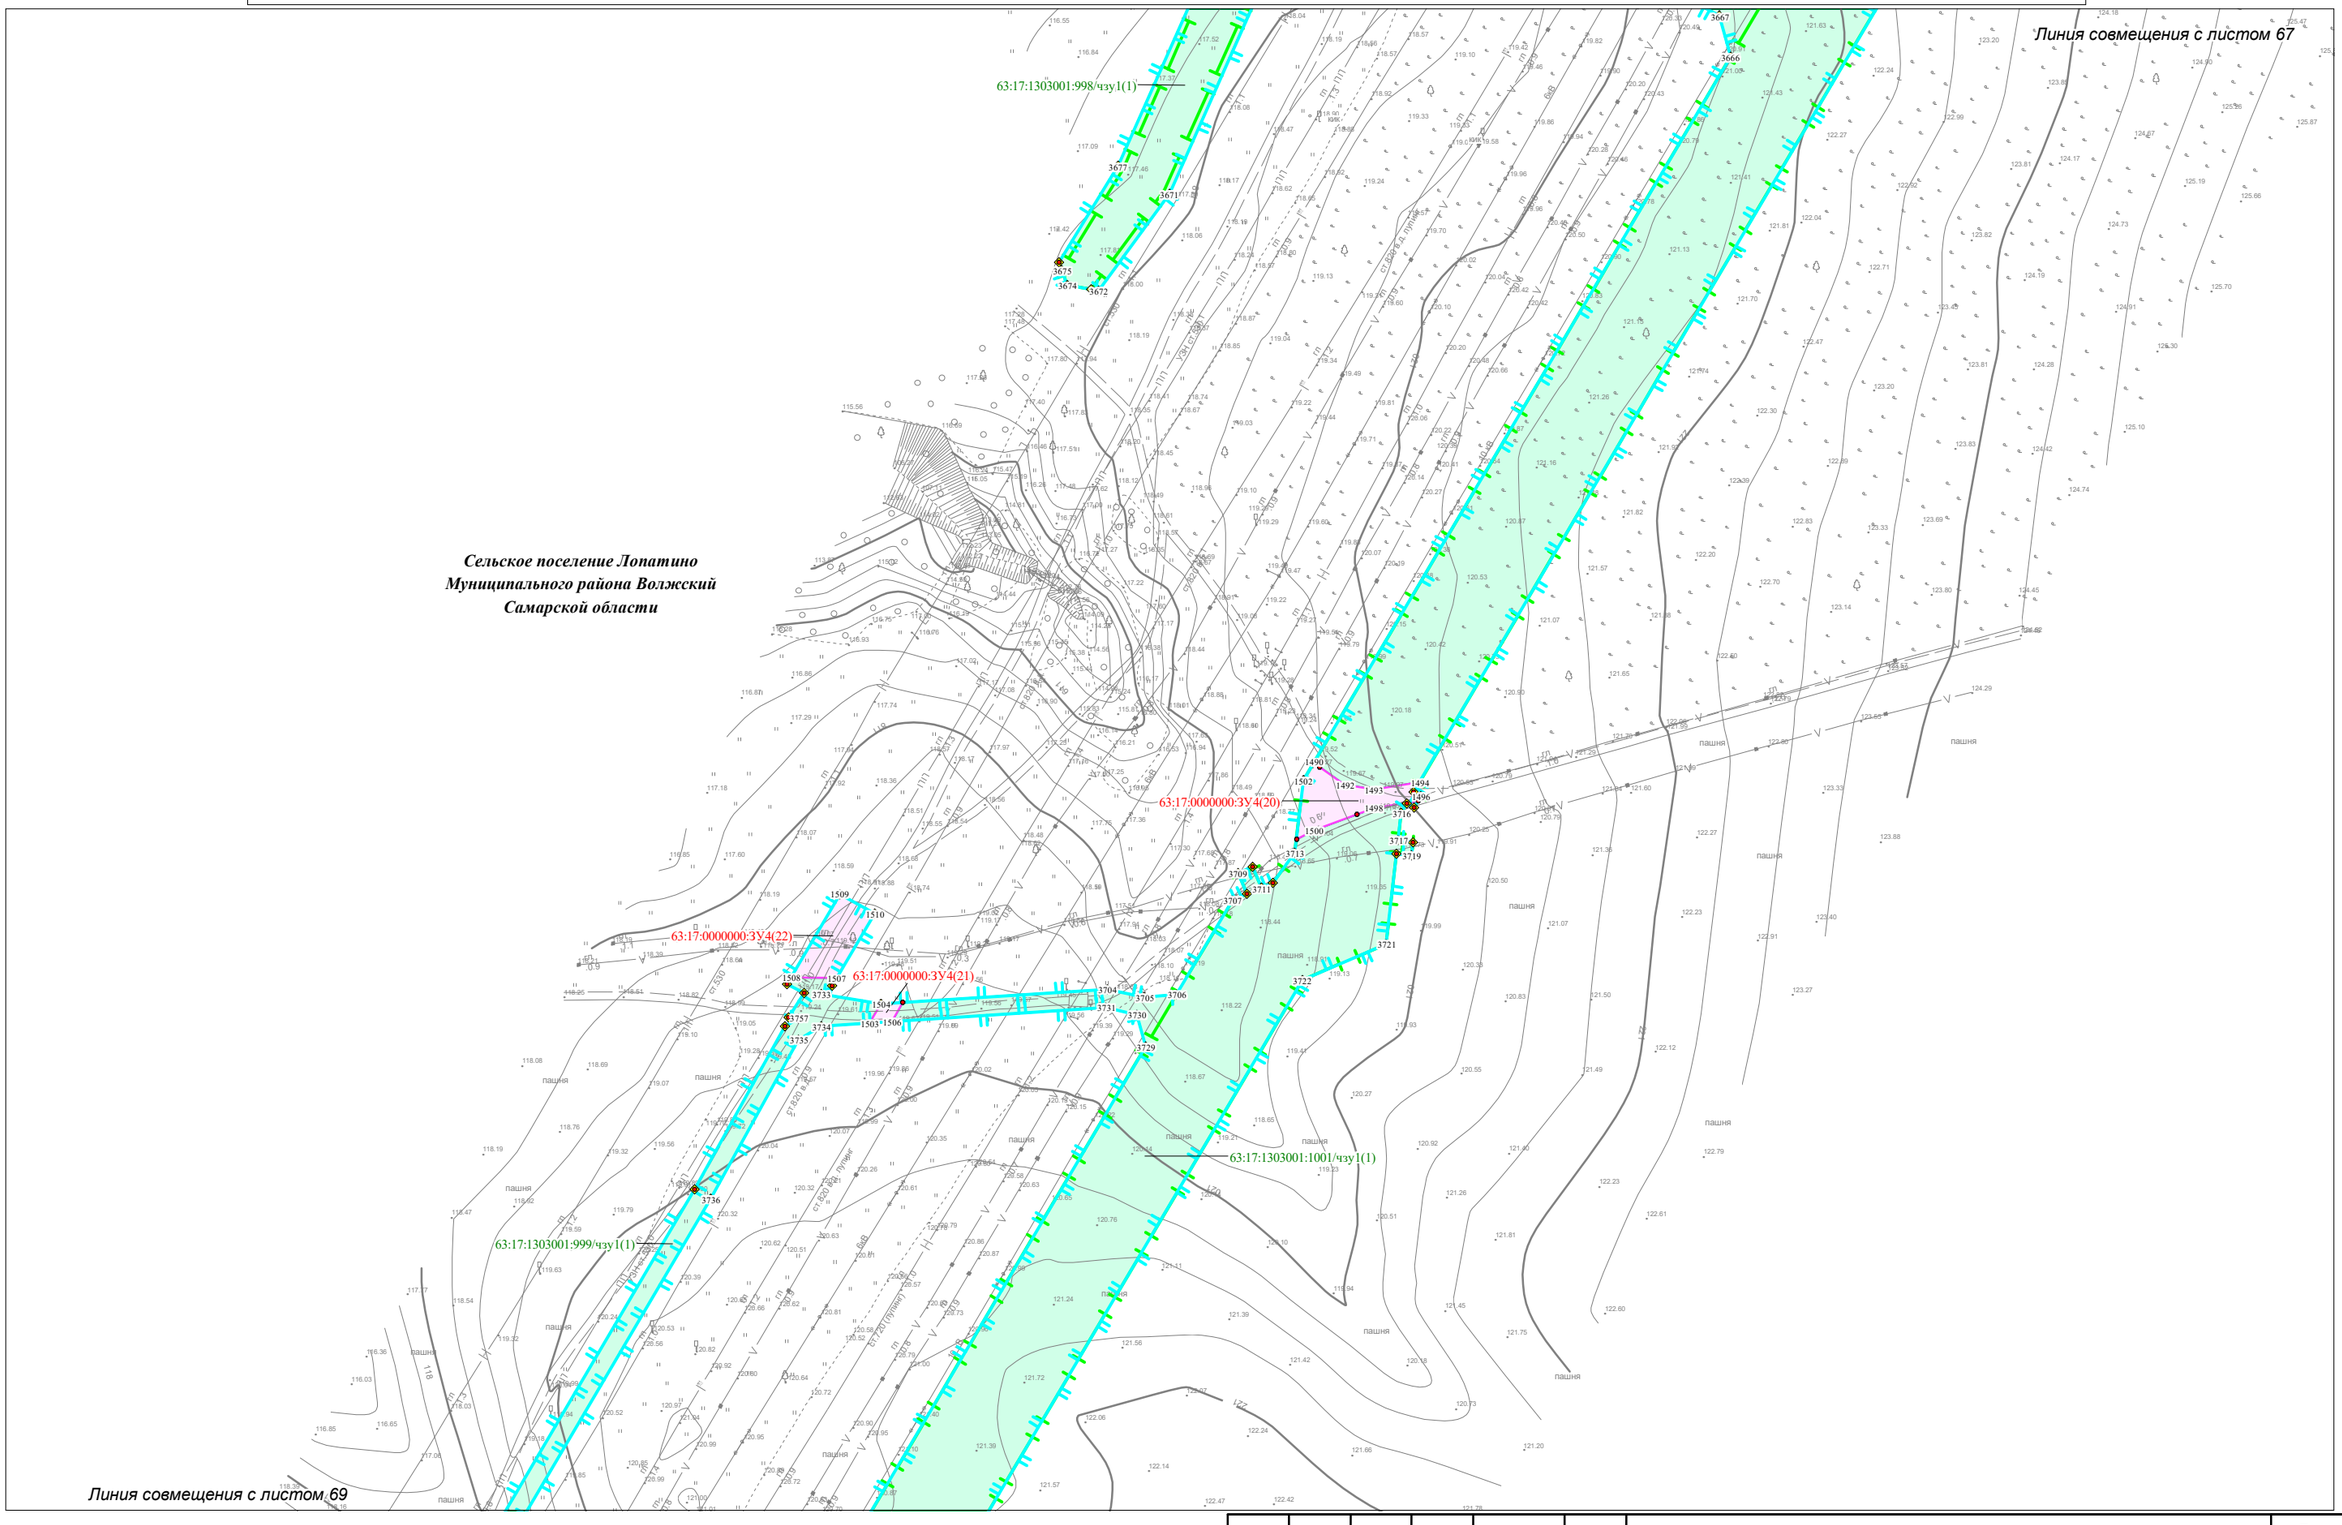

Условные обозначения представлены на Схеме расположения листов для Чертежа межевания территории

Изм.	Кол.уч.	Лист	N док.	Подпись	Дата

Чертеж межевания территории
Масштаб 1:2000
(Формат А3)


Лист 68

Взам. инв. №

Подпись и дата

Инв.№ подл.

Чертеж межевания территории для размещения объекта: «Участок магистрального нефтепродуктопровода «Уфа-Западное направление»
проходящего по Самарской области, DN500, 448,9-451,7км, 474,98-478,6км, 482,28-482,7км, 484-484,3км, 489,91-490,08км, 491,2-514,3км. Туймазинское НУ. Реконструкция»

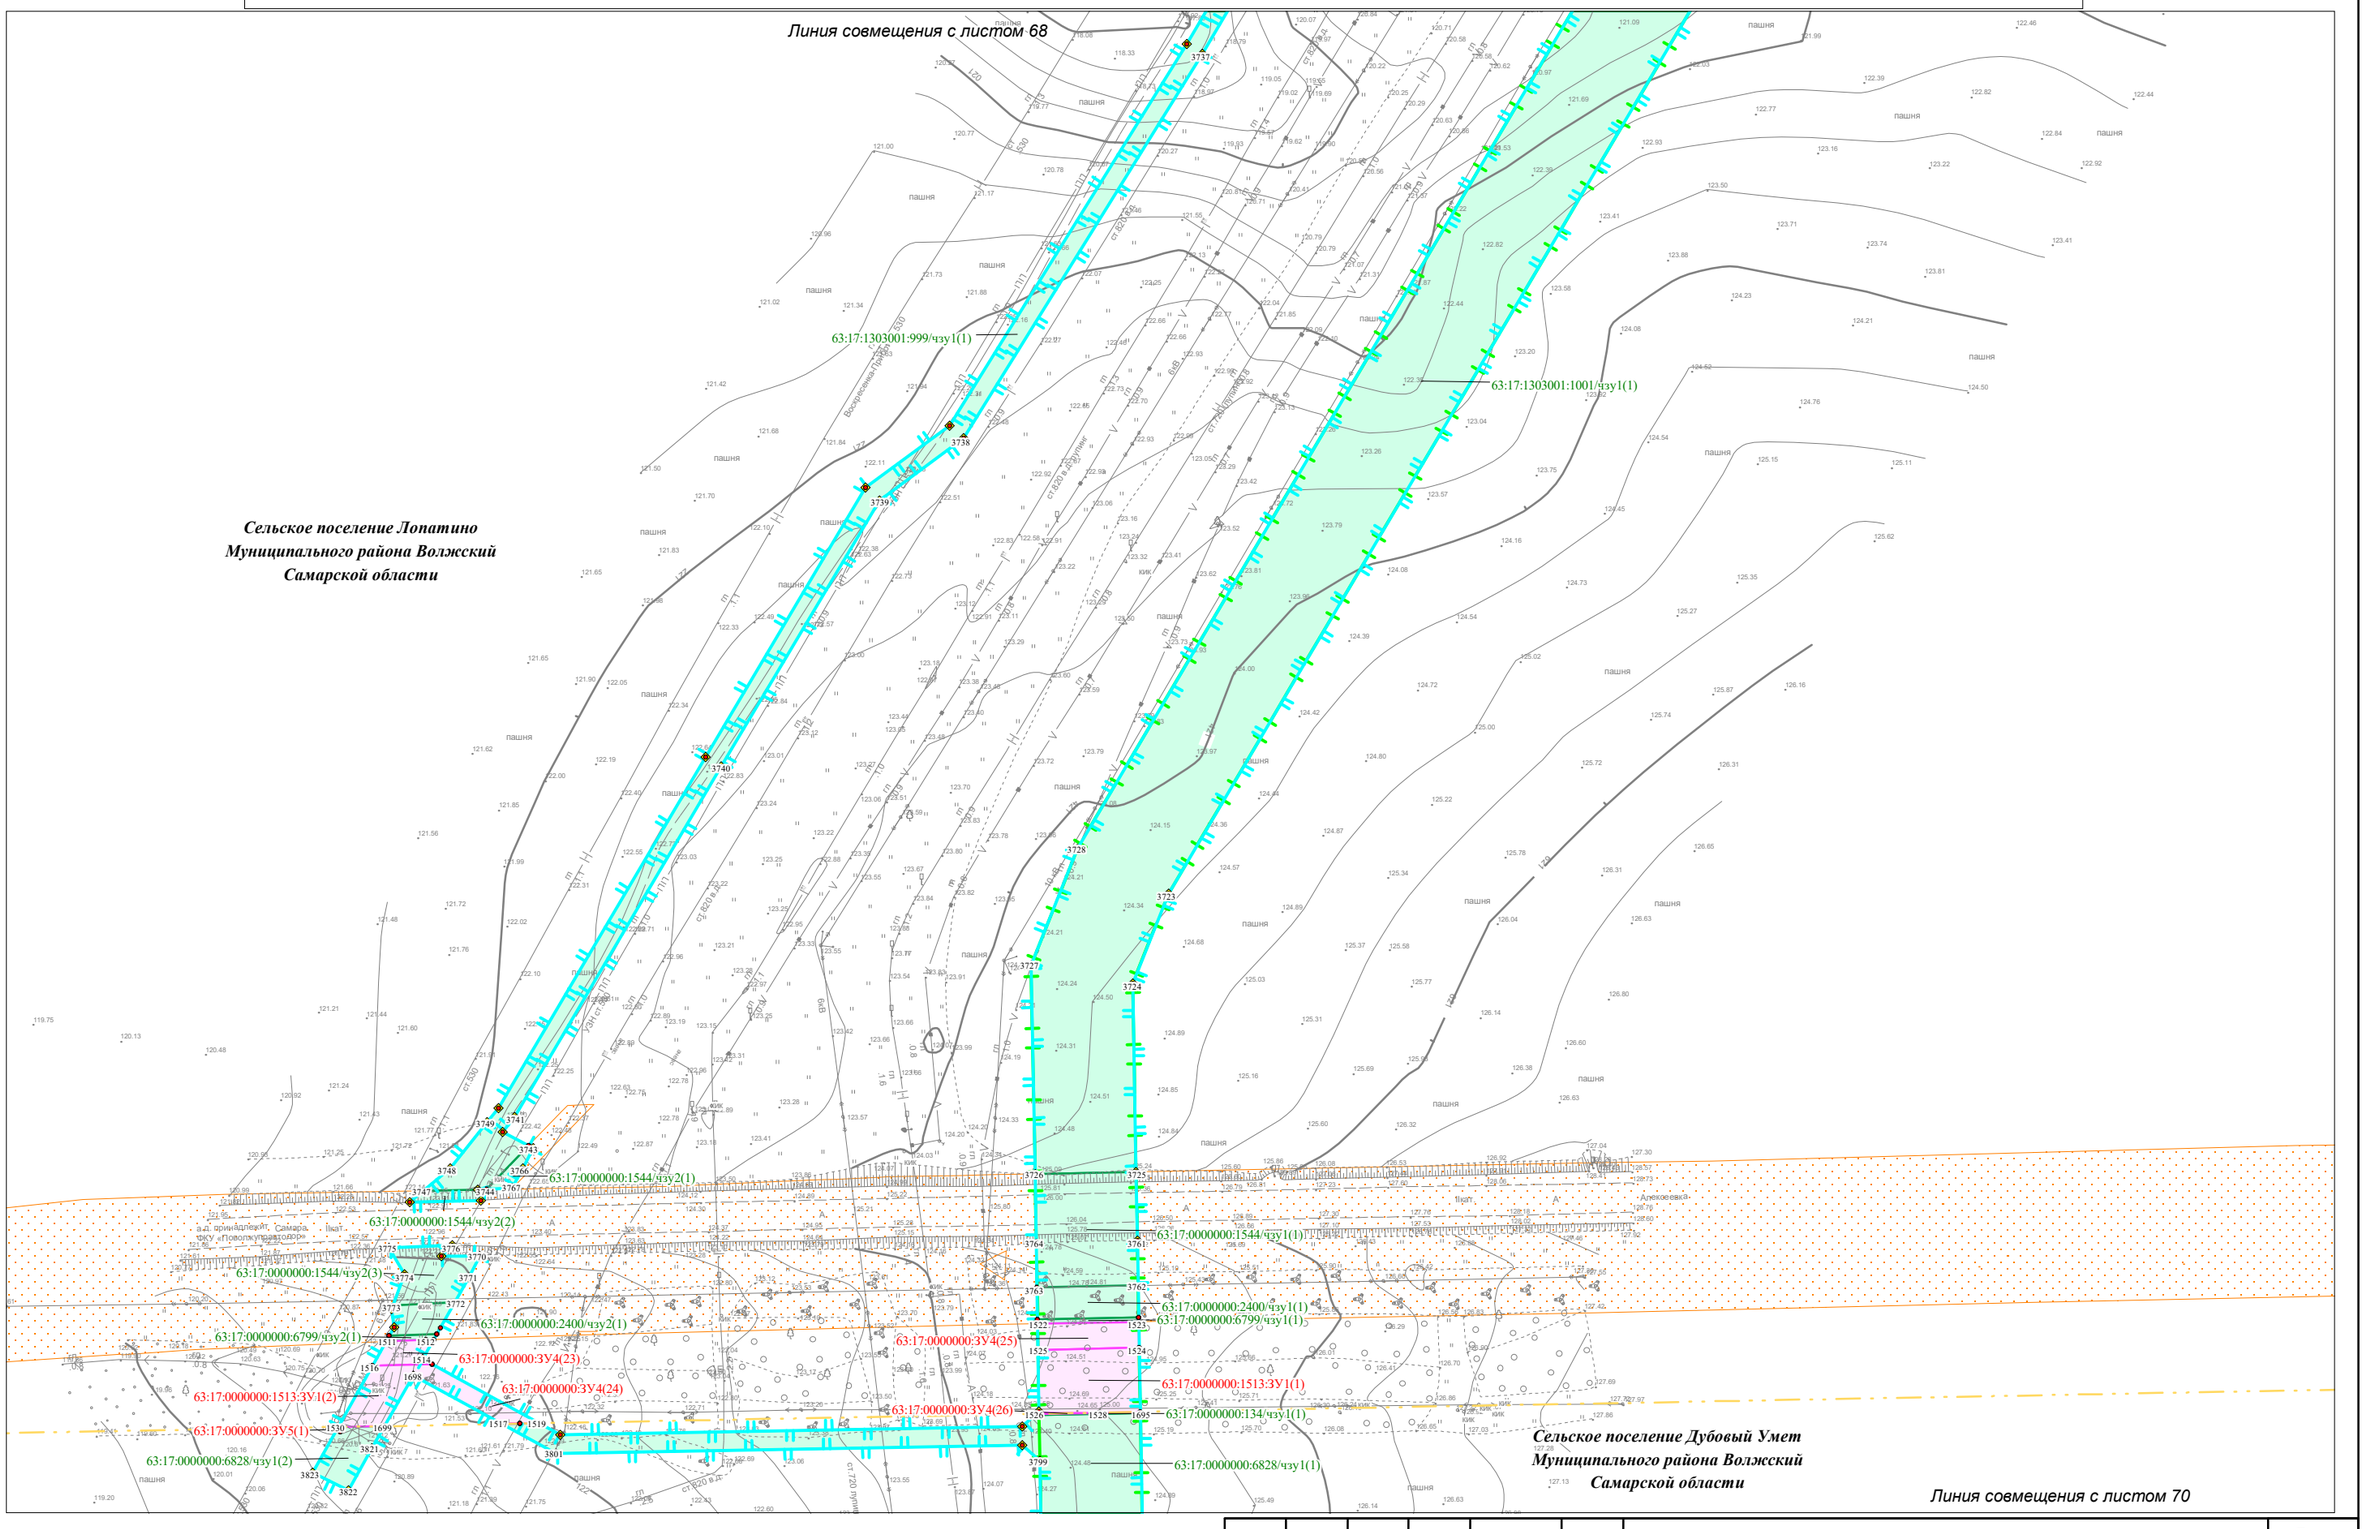

Условные обозначения представлены на Схеме расположения листов для Чертежа межевания территории

Изм.	Кол.уч.	Лист	N док.	Подпись	Дата

Чертеж межевания территории
Масштаб 1:2000
(Формат А3)


Лист 69

Взам. инв. №

Подпись и дата

Инв.№ подл.

Чертеж межевания территории для размещения объекта: «Участок магистрального нефтепродуктопровода «Уфа-Западное направление»
проходящего по Самарской области, DN500, 448,9-451,7км, 474,98-478,6км, 482,28-482,7км, 484-484,3км, 489,91-490,08км, 491,2-514,3км. Туймазинское НУ. Реконструкция»

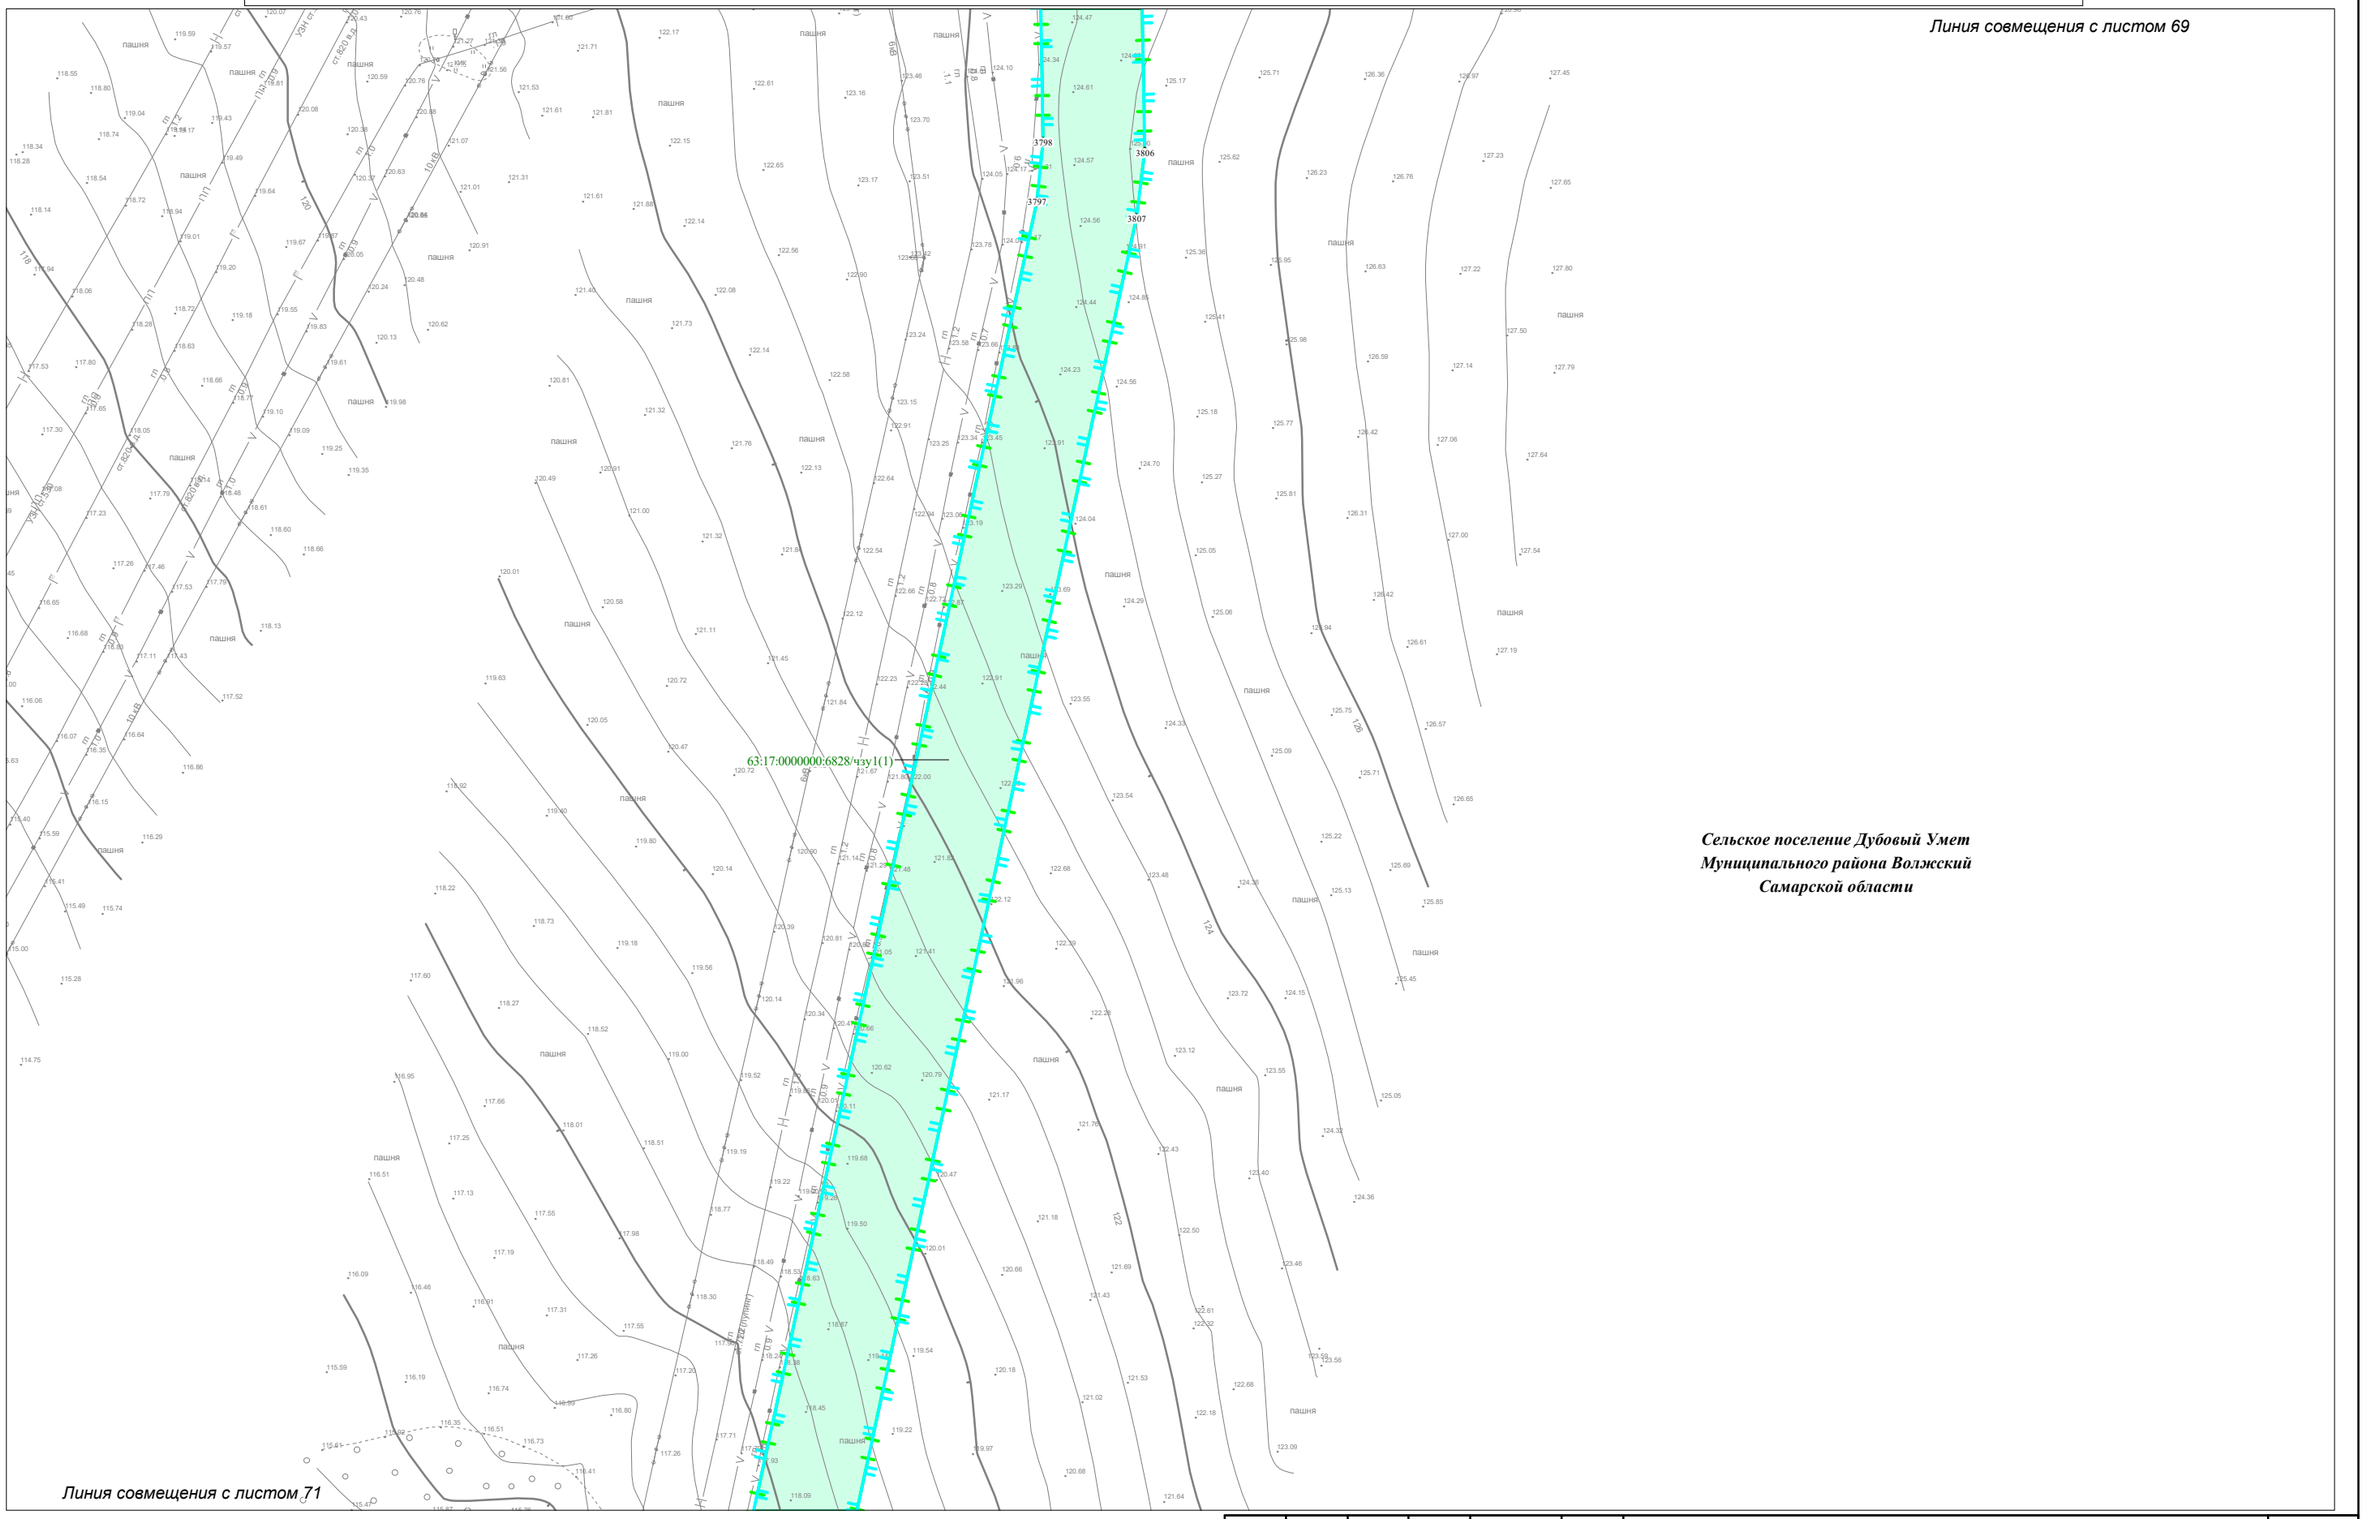

Линия совмещения с листом 69

Сельское поселение Дубовый Умет
Муниципального района Волжский
Самарской области

Линия совмещения с листом 71

Условные обозначения представлены на Схеме расположения листов для Чертежа межевания территории

Взам. инв. №

Подпись и дата


Инв.№ подл.

Изм.	Кол.уч.	Лист	N док.	Подпись	Дата

Чертеж межевания территории
Масштаб 1:2000
(Формат А3)

Лист
70

Чертеж межевания территории для размещения объекта: «Участок магистрального нефтепродуктопровода «Уфа-Западное направление»
проходящего по Самарской области, DN500, 448,9-451,7км, 474,98-478,6км, 482,28-482,7км, 484-484,3км, 489,91-490,08км, 491,2-514,3км. Туймазинское НУ. Реконструкция»

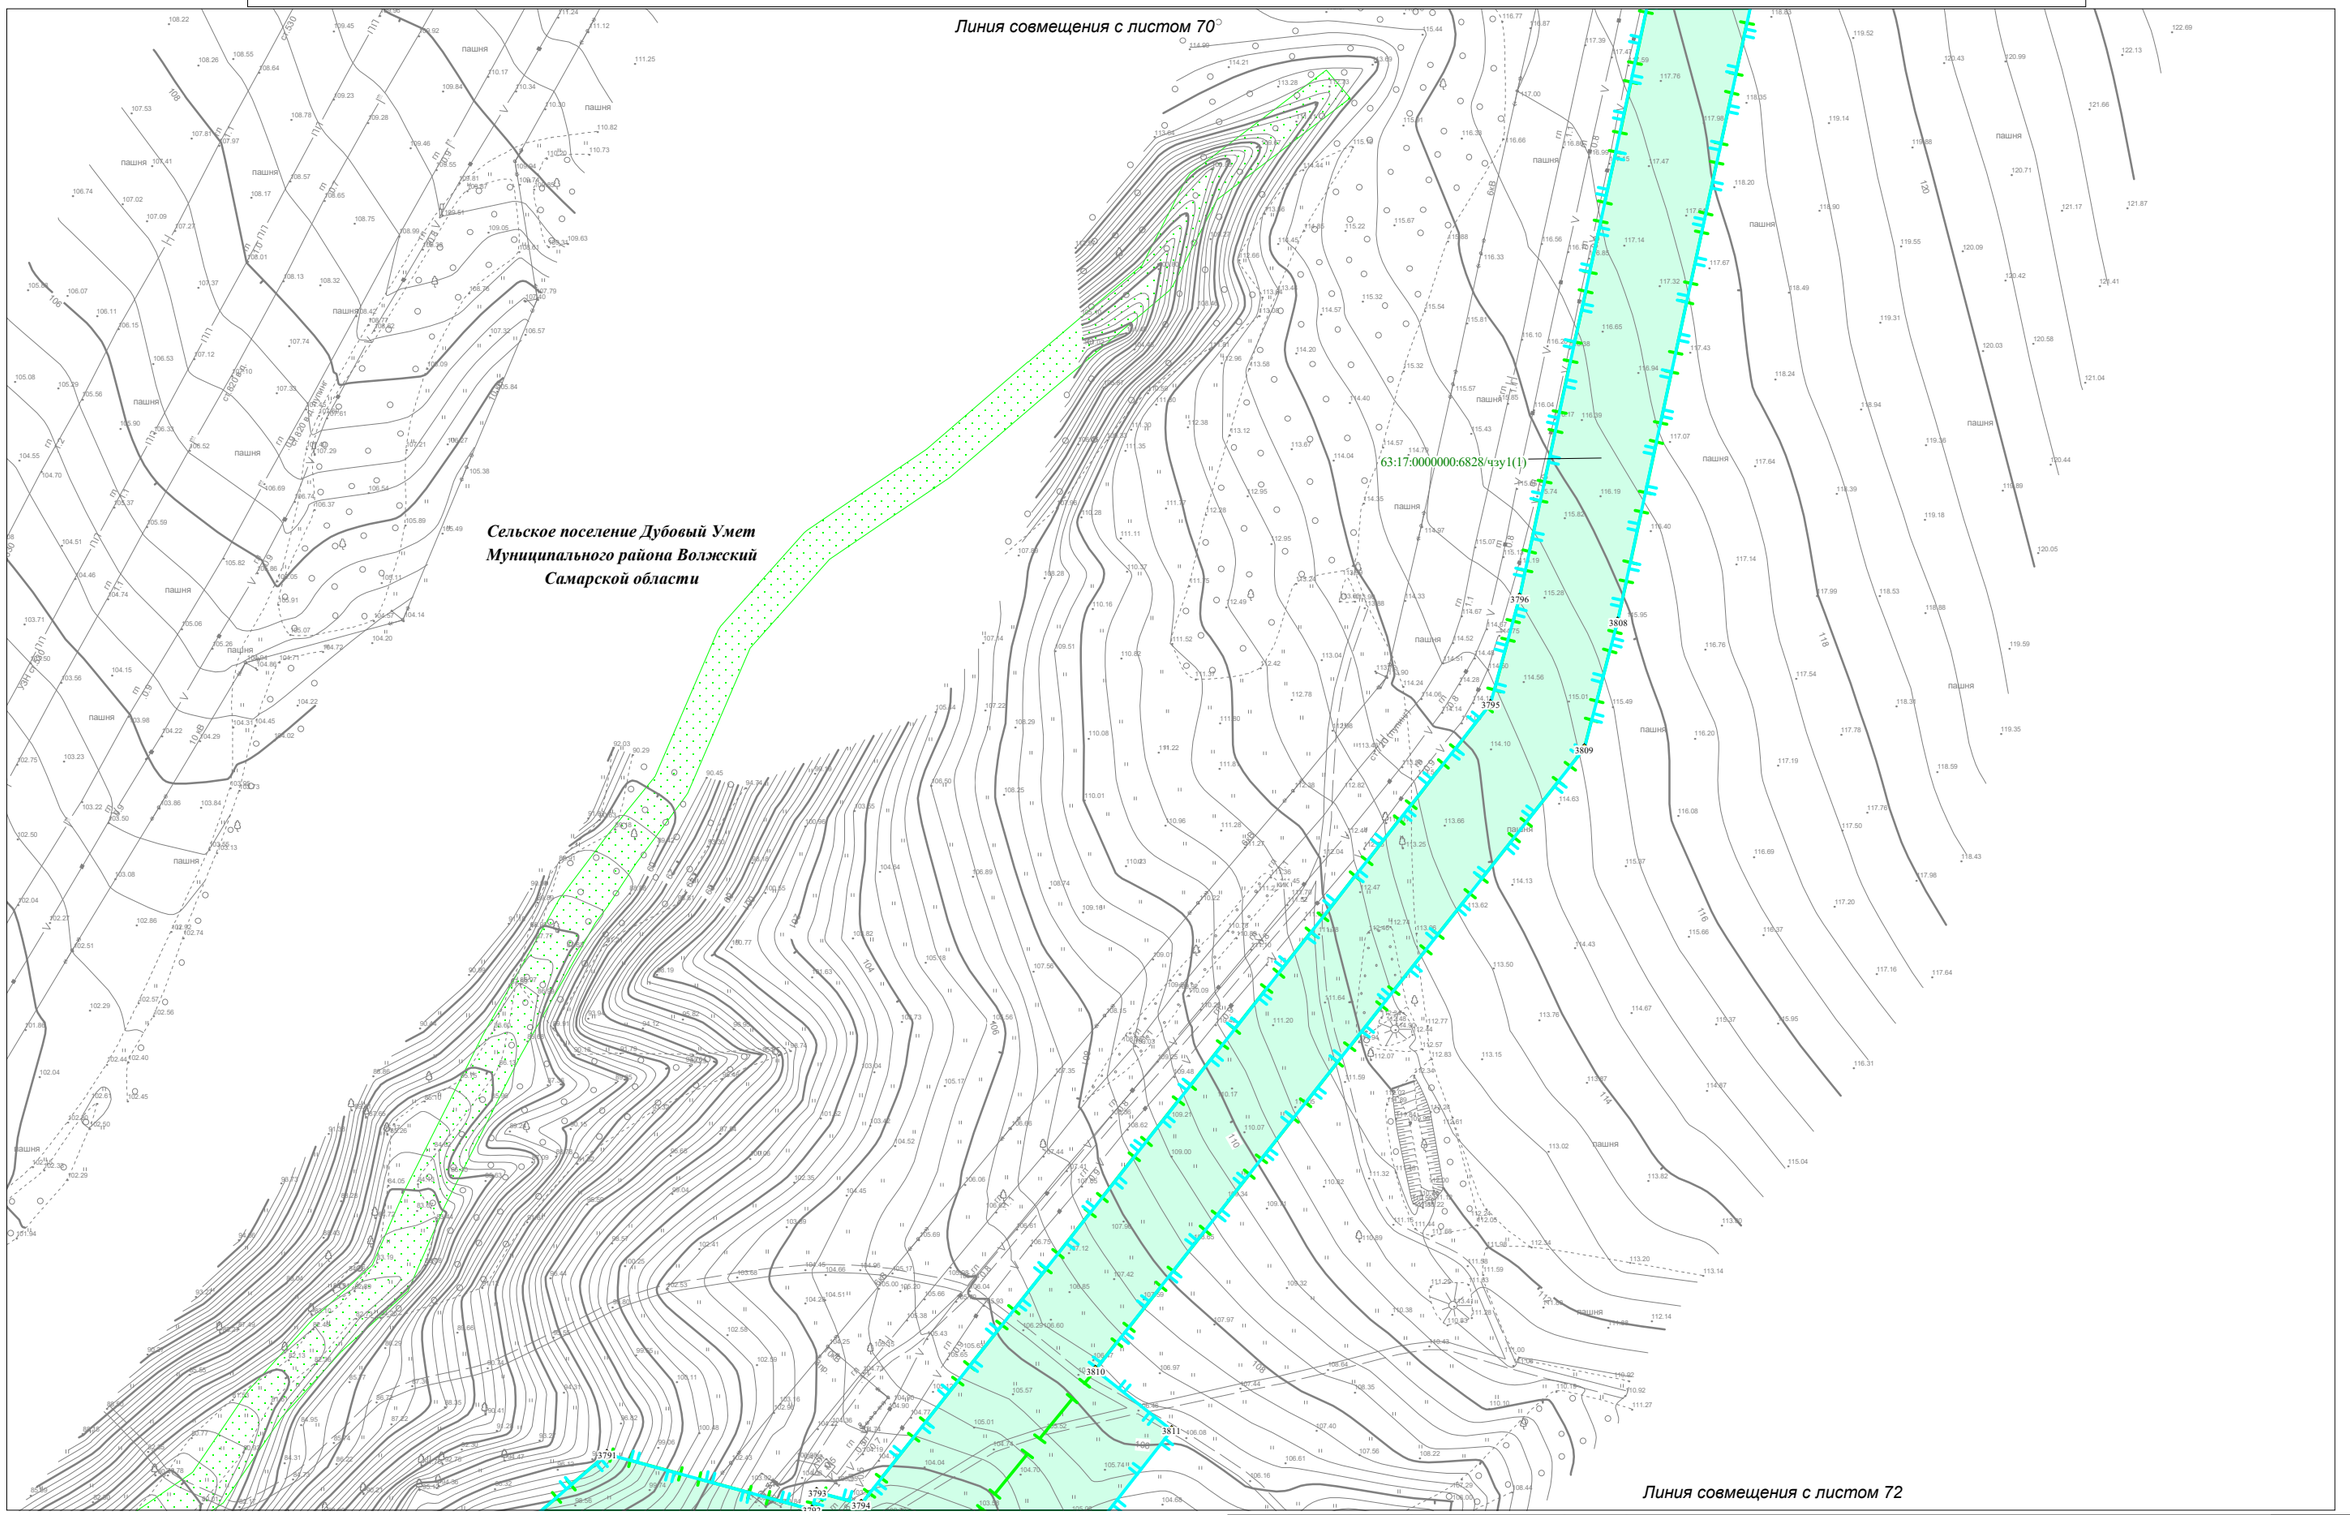

Условные обозначения представлены на Схеме расположения листов для Чертежа межевания территории

Изм.	Кол.уч.	Лист	N док.	Подпись	Дата

Чертеж межевания территории
Масштаб 1:2000
(Формат А3)

Лист 71


Взам. инв. №

Подпись и дата

Инв.№ подл.

N
W E
S

Чертеж межевания территории для размещения объекта: «Участок магистрального нефтепродуктопровода «Уфа-Западное направление»
проходящего по Самарской области, DN500, 448,9-451,7км, 474,98-478,6км, 482,28-482,7км, 484-484,3км, 489,91-490,08км, 491,2-514,3км. Туймазинское НУ. Реконструкция»

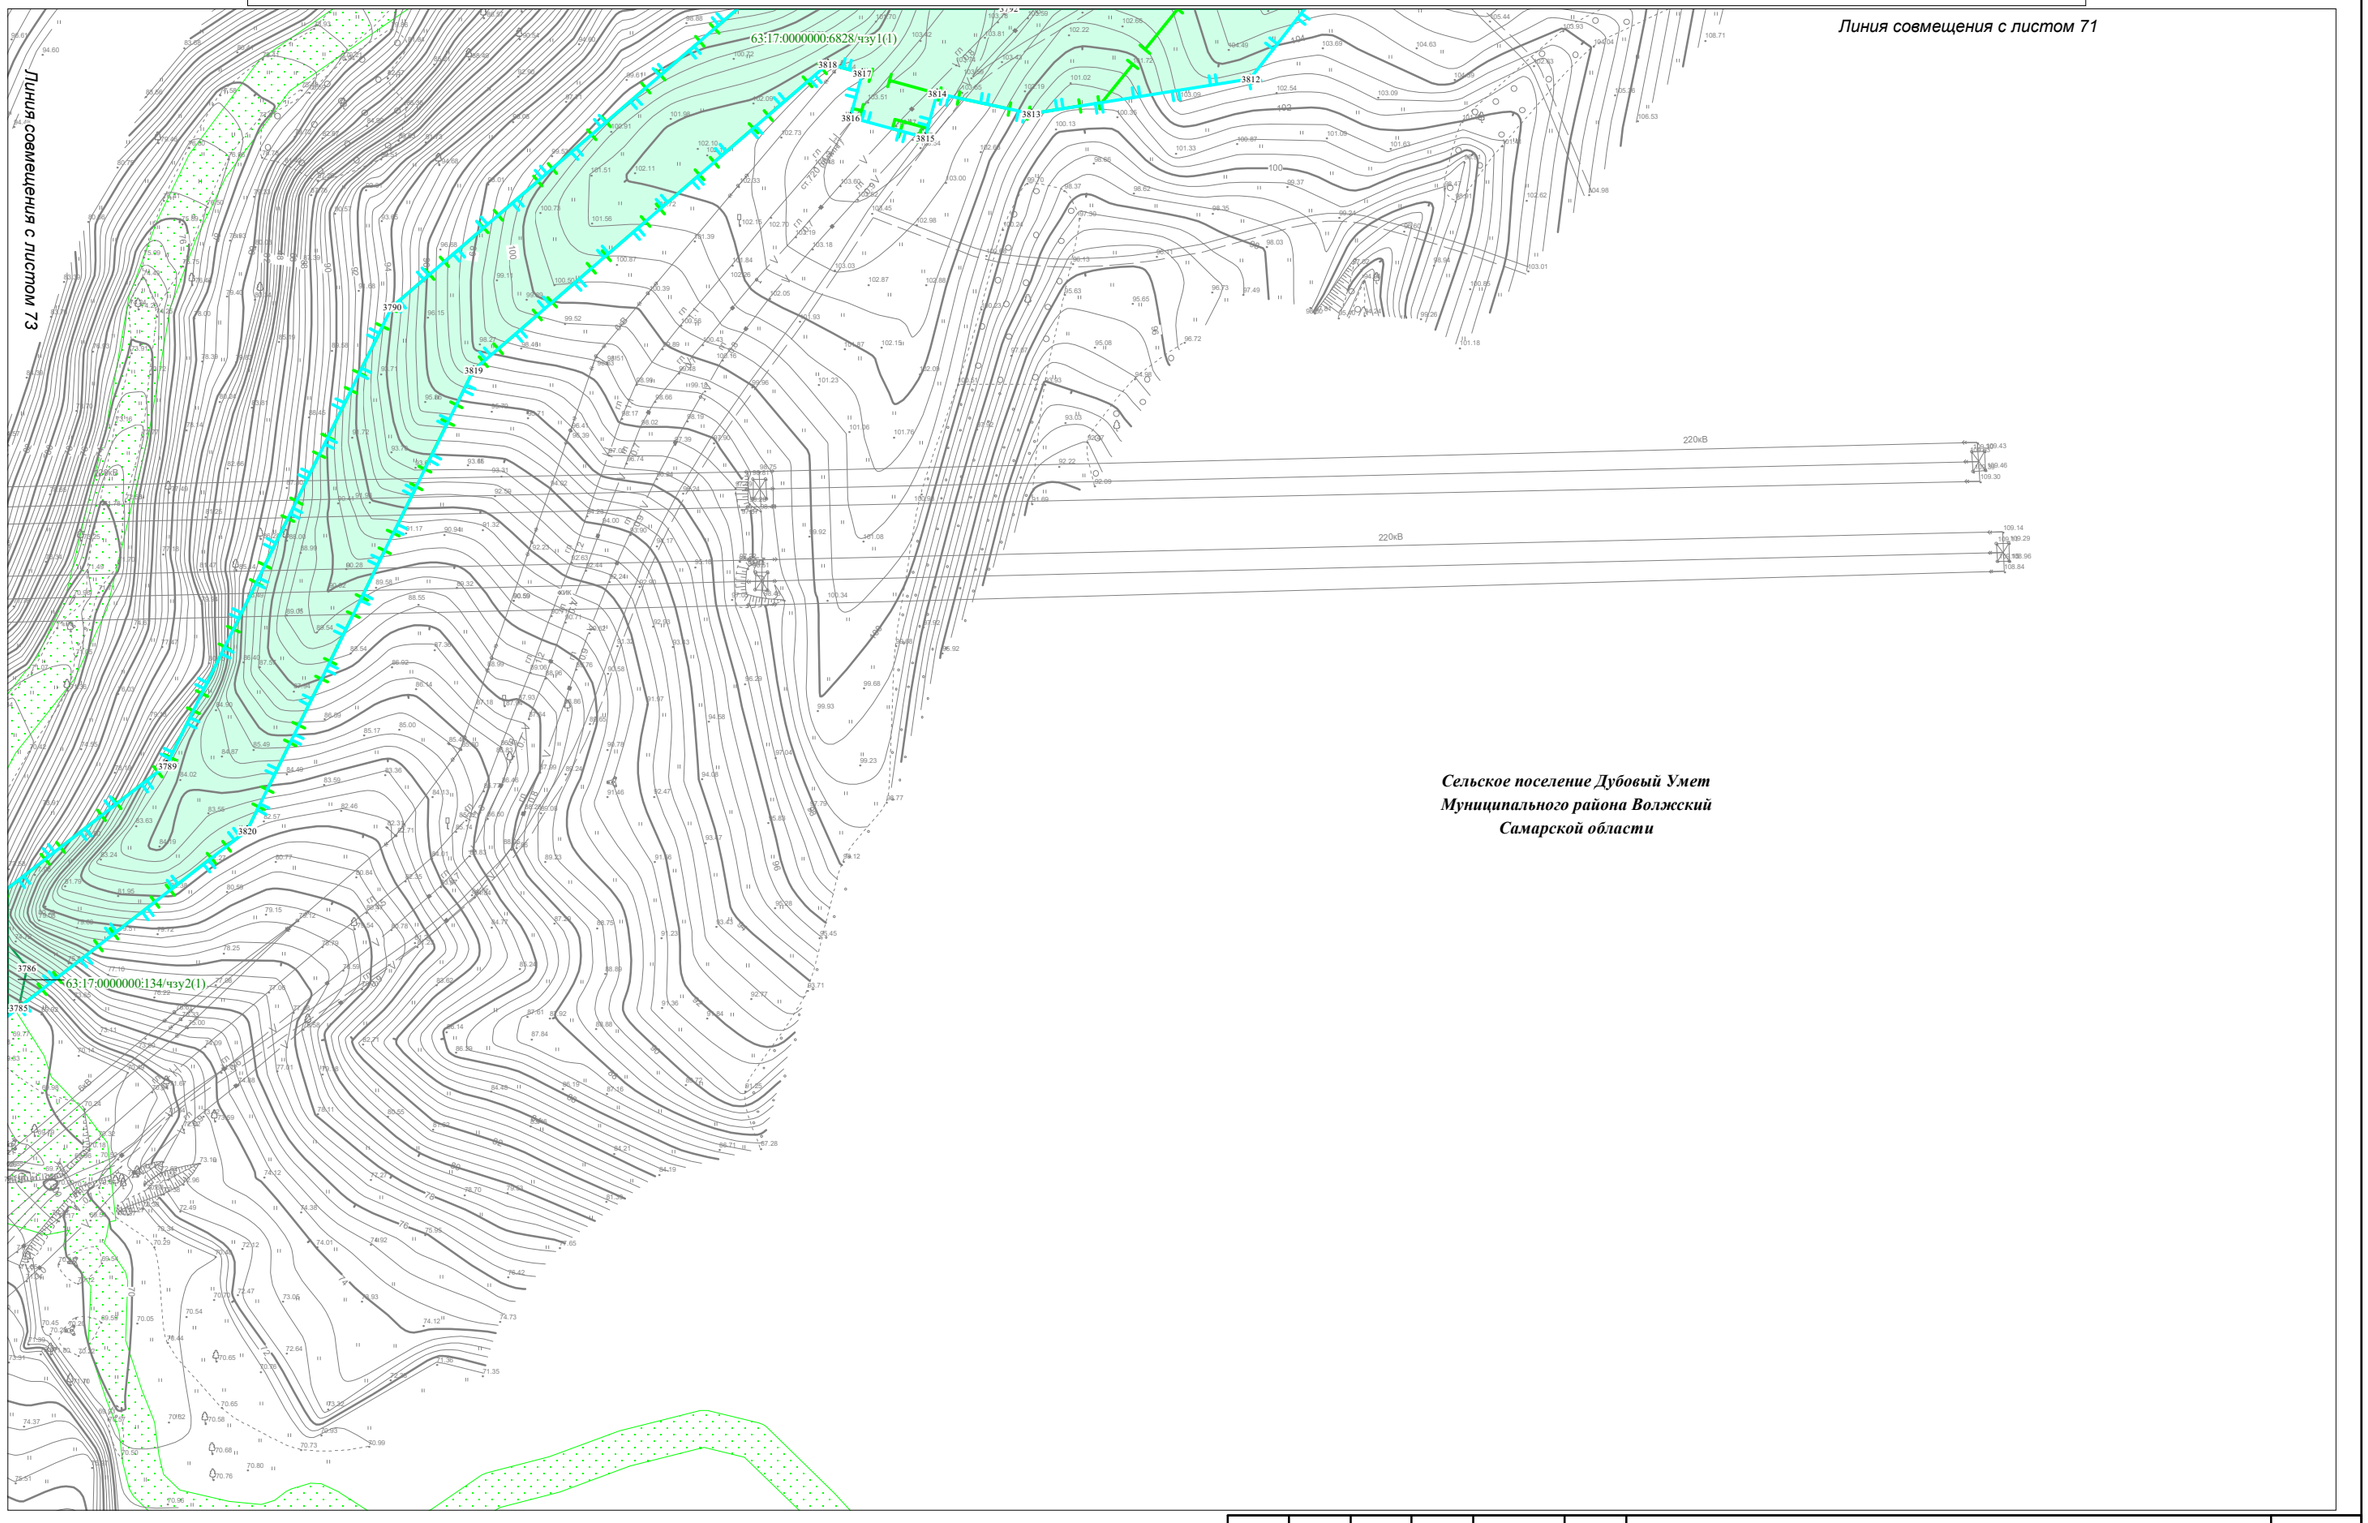

Сельское поселение Дубовый Умет
Муниципального района Волжский
Самарской области

Условные обозначения представлены на Схеме расположения листов для Чертежа межевания территории


Изм.	Кол.уч.	Лист	N док.	Подпись	Дата

Чертеж межевания территории
Масштаб 1:2000
(Формат А3)

Лист
72

Взам. инв. №
Подпись и дата
Инв.№ подл.

Чертеж межевания территории для размещения объекта: «Участок магистрального нефтепродуктопровода «Уфа-Западное направление»
проходящего по Самарской области, DN500, 448,9-451,7км, 474,98-478,6км, 482,28-482,7км, 484-484,3км, 489,91-490,08км, 491,2-514,3км. Туймазинское НУ. Реконструкция»

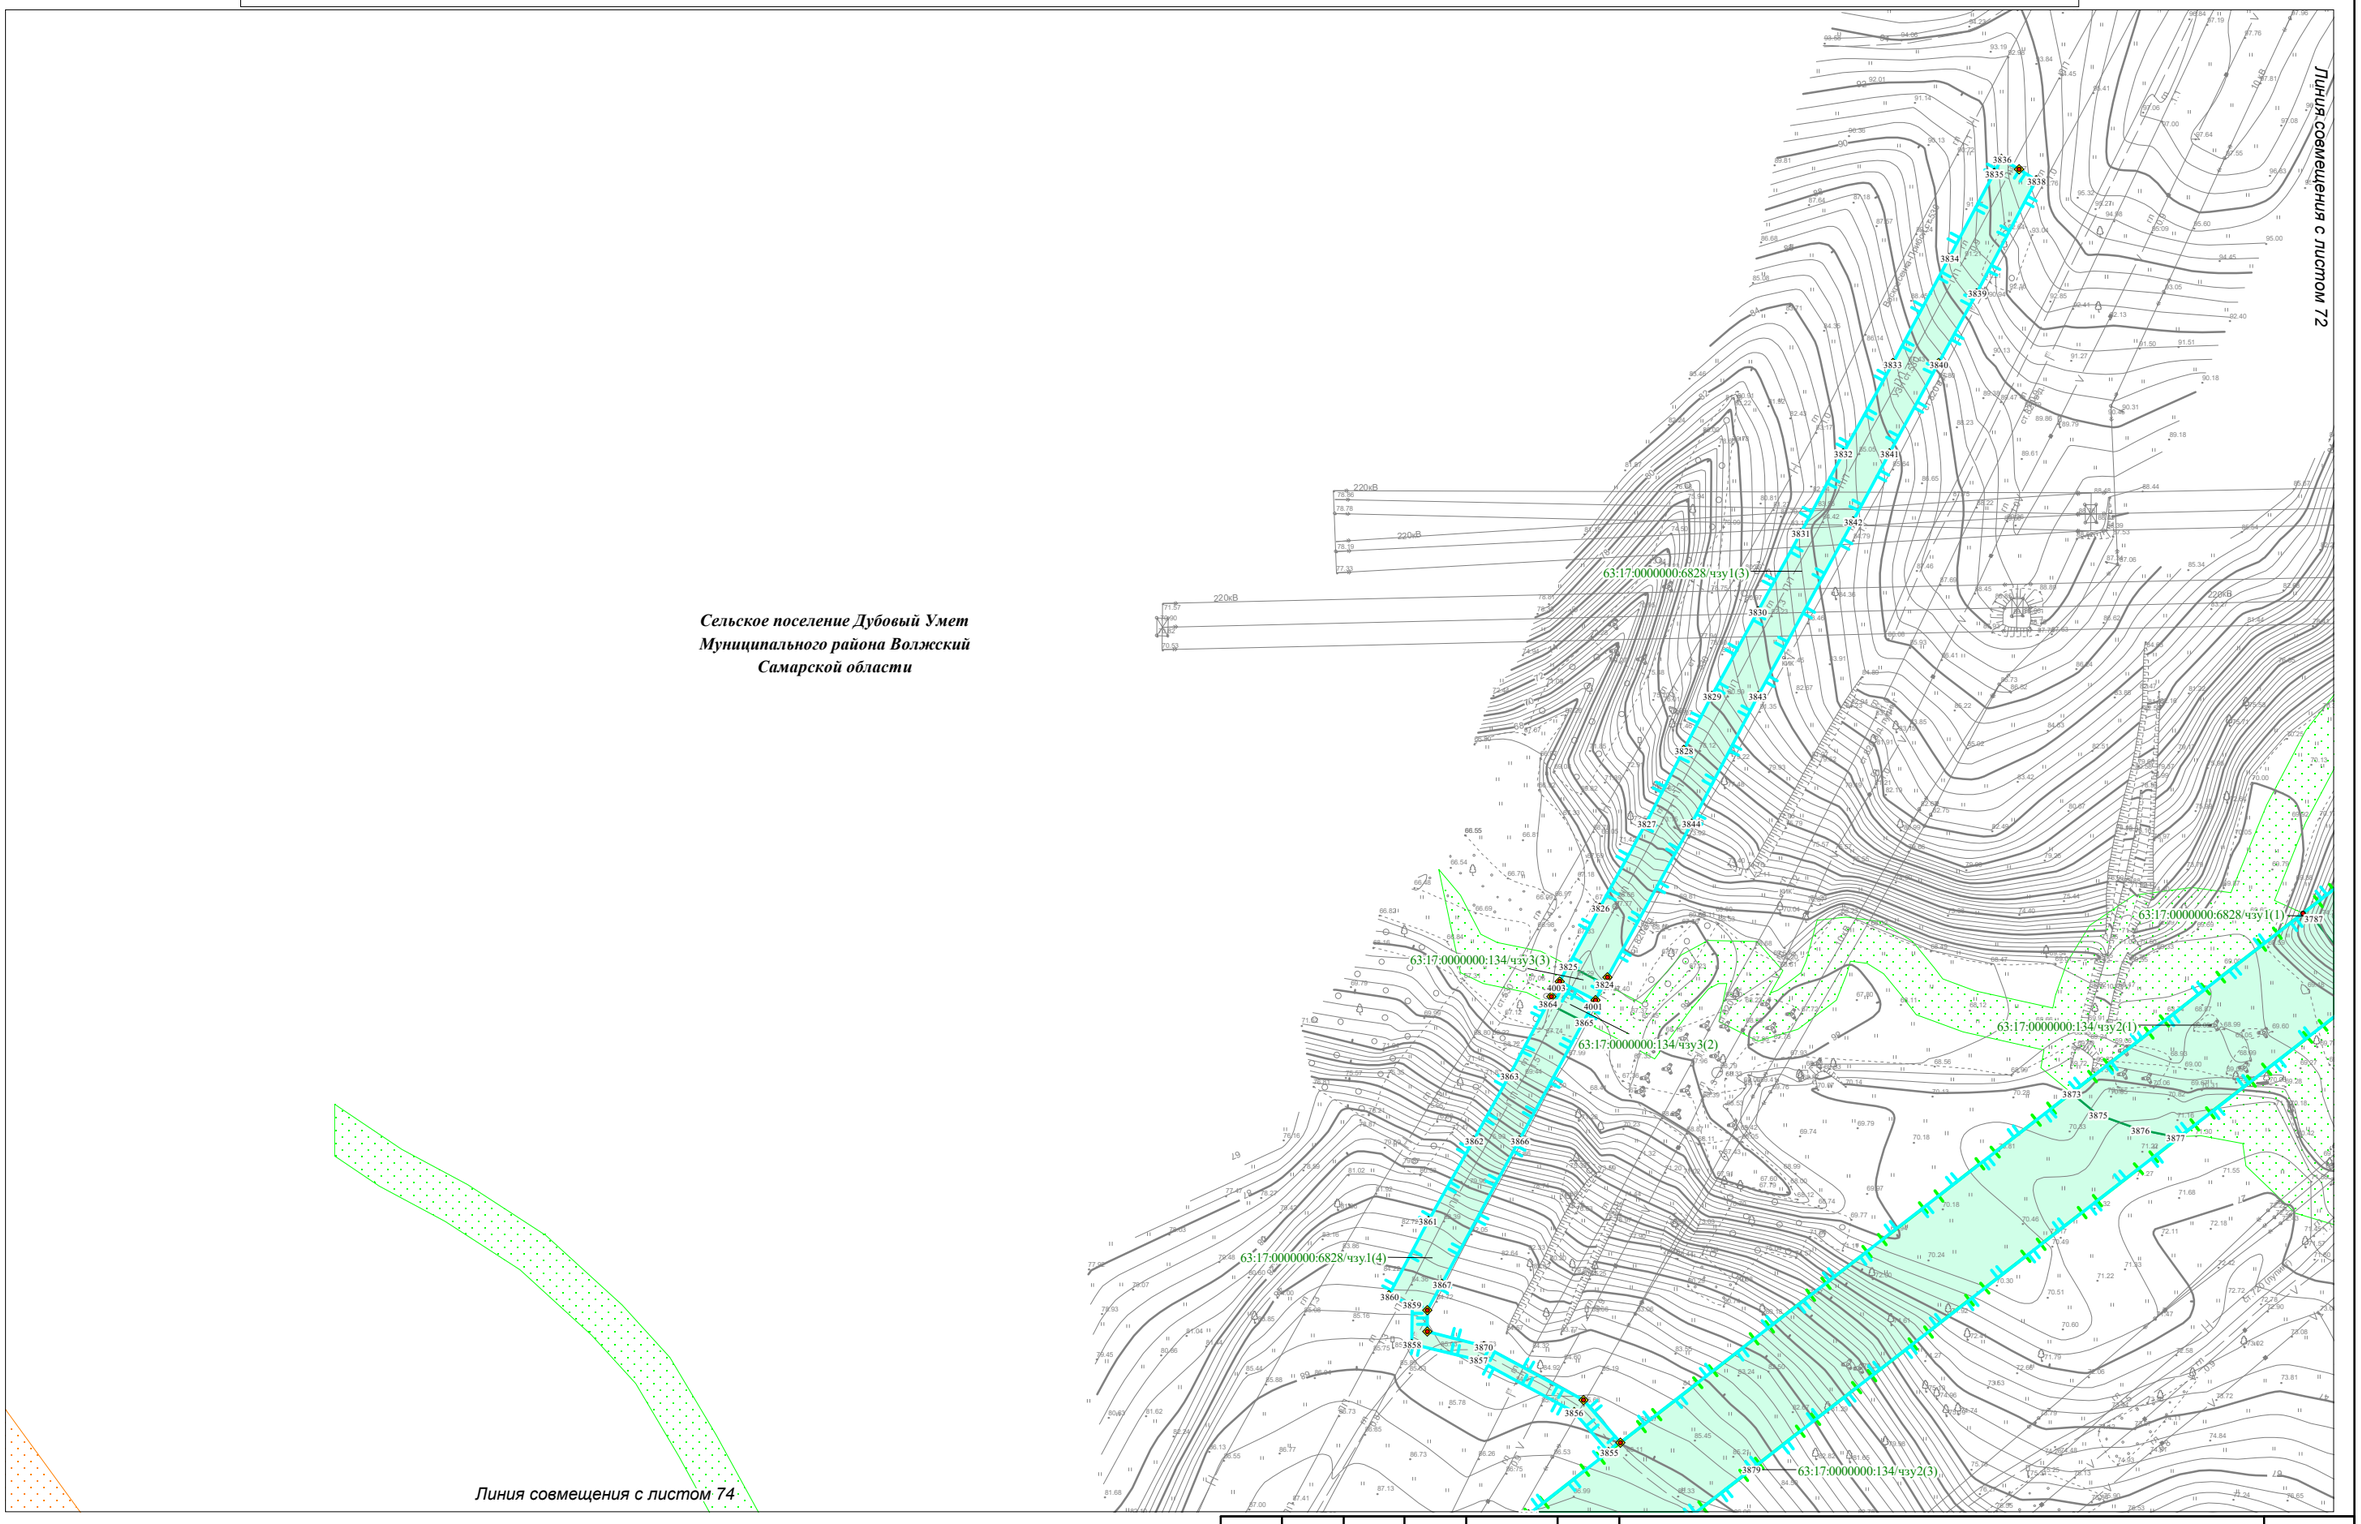

Условные обозначения представлены на Схеме расположения листов для Чертежа межевания территории

Изм.	Кол.уч.	Лист	N док.	Подпись	Дата

Чертеж межевания территории
Масштаб 1:2000
(Формат А3)

Лист 73

Взам. инв. №

Подпись и дата

Инв.№ подл.

Чертеж межевания территории для размещения объекта: «Участок магистрального нефтепродуктопровода «Уфа-Западное направление»
проходящего по Самарской области, DN500, 448,9-451,7км, 474,98-478,6км, 482,28-482,7км, 484-484,3км, 489,91-490,08км, 491,2-514,3км. Туймазинское НУ. Реконструкция»

Линия совмещения с листом 73

Сельское поселение Дубовый Умет
Муниципального района Волжский
Самарской области

63:17:0000000:3У5(3)
63:17:0000000:3У5(2)
63:17:0000000:6828/чзу1(4)
63:17:0000000:134/чзу3(1)
63:17:0000000:134/чзу3(4)
63:17:0000000:6828/чзу1(6)
63:17:0000000:3У6(1)
63:17:0000000:6928/чзу2(2)
63:17:0000000:443/чзу2(3)
63:17:0000000:6928/чзу2(1)
63:17:0000000:3У6(2)
63:17:0000000:443/чзу2(4)
63:17:0000000:134/чзу1(2)
63:17:0000000:443/чзу1(8)
63:17:0000000:443/чзу1(7)
63:17:0000000:443/чзу2(1)
63:17:0000000:443/чзу1(1)
63:17:0000000:3У6(5)
63:17:0000000:6928/чзу1(2)
63:17:0000000:443/чзу1(2)
63:17:0000000:6828/чзу1(7)
63:17:0000000:6928/чзу1(1)
63:17:0000000:443/чзу1(5)
63:17:0000000:3У6(4)
63:17:0000000:3У6(3)
63:17:0000000:443/чзу1(6)
63:17:0000000:3У5(4)
63:17:0000000:443/чзу1(4)
63:17:0000000:443/чзу2(5)
63:17:0000000:6828/чзу1(5)
63:17:0000000:443/чзу2(2)
63:17:0000000:134/чзу2(2)

Линия совмещения с листом 75

Условные обозначения представлены на Схеме расположения листов для Чертежа межевания территории

Изм.	Кол.уч.	Лист	N док.	Подпись	Дата

Чертеж межевания территории
Масштаб 1:2000
(Формат А3)


Лист 74

Взам. инв. №

Подпись и дата

Инв.№ подл.

Чертеж межевания территории для размещения объекта: «Участок магистрального нефтепродуктопровода «Уфа-Западное направление» проходящего по Самарской области, DN500, 448,9-451,7км, 474,98-478,6км, 482,28-482,7км, 484-484,3км, 489,91-490,08км, 491,2-514,3км. Туймазинское НУ. Реконструкция»

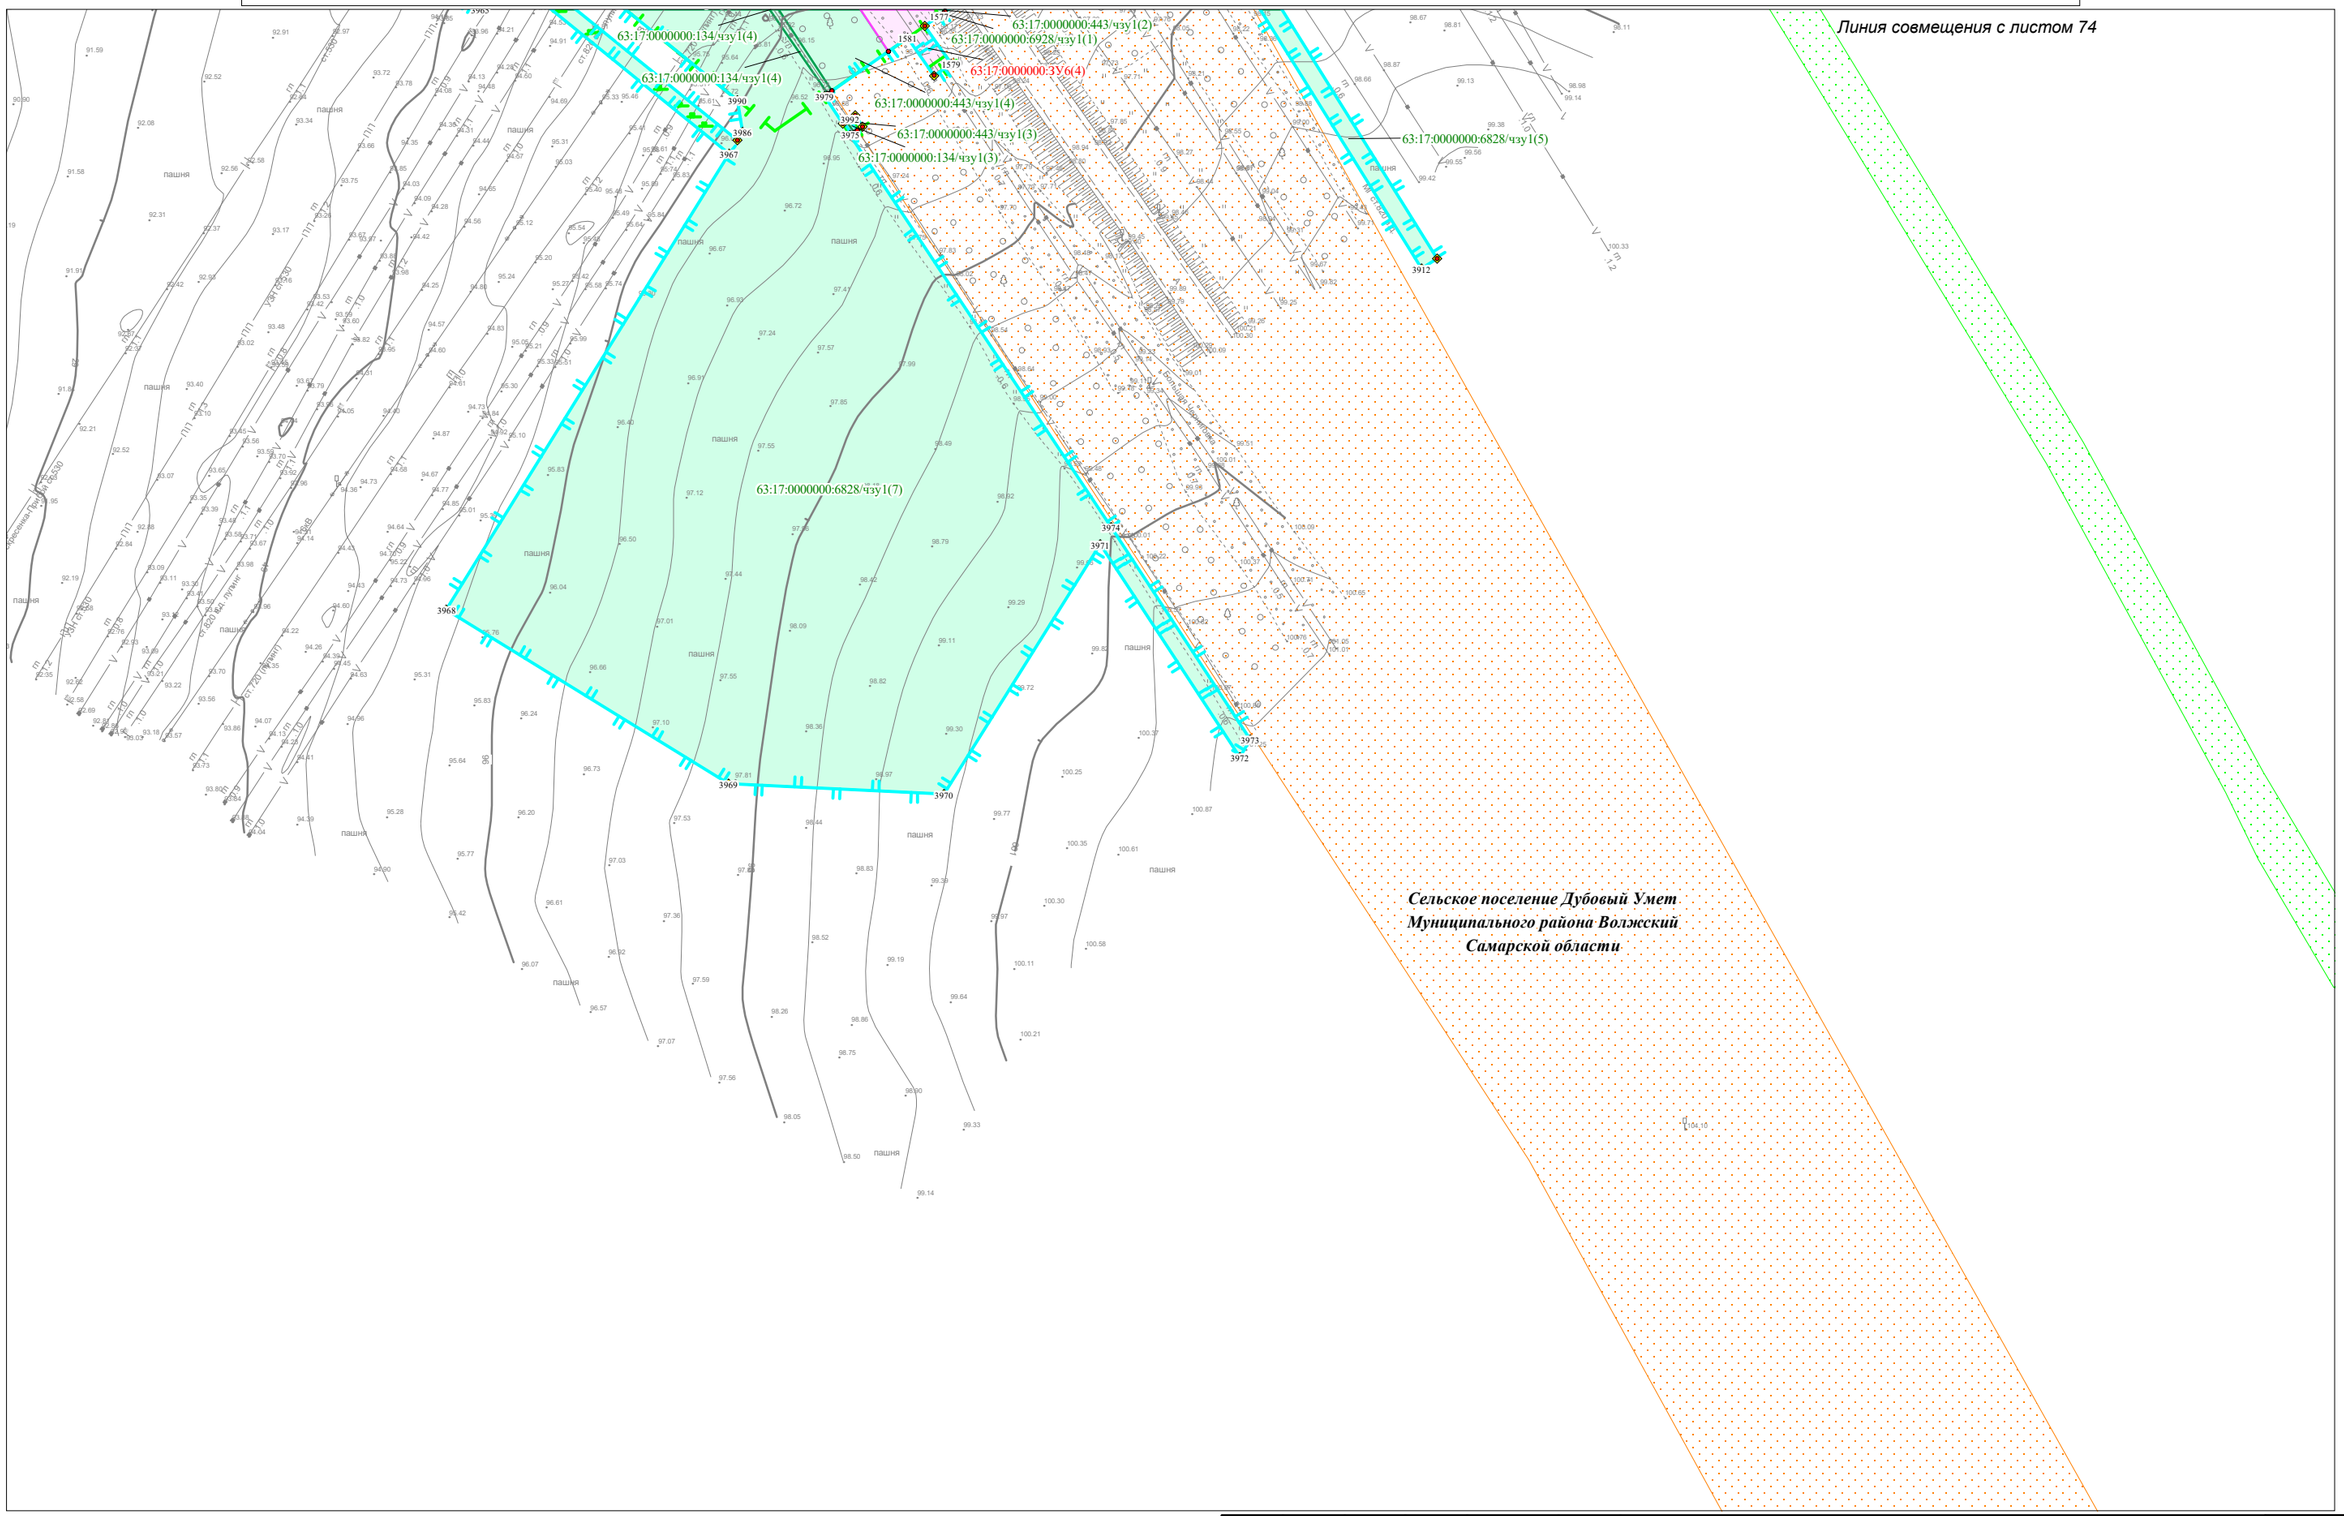

Условные обозначения представлены на Схеме расположения листов для Чертежа межевания территории

Изм.	Кол.уч.	Лист	N док.	Подпись	Дата

Чертеж межевания территории
Масштаб 1:2000
(Формат А3)

Лист 75

Взам. инв. №

Подпись и дата

Инв.№ подл.

Перечень координат характерных точек образуемых земельных участков и образуемых частей

Система координат МСК-63 зона 2

Номер точки	Координаты	
	X	Y
63:22:0000000:ЗУ1		
Площадь: 62544 кв. м		
63:22:0000000:ЗУ1(1)		
1	394225.92	2229821.49
2	394213.95	2229822.97
3	394213.57	2229819.88
4	394225.57	2229818.48
1	394225.92	2229821.49
63:22:0000000:ЗУ1(2)		
5	394164.01	2229620.21
6	394165.97	2229620.21
7	394171.10	2229624.00
8	394171.73	2229624.69
9	394172.88	2229634.59
10	394173.64	2229634.63
11	394174.71	2229634.80
12	394175.85	2229635.35
13	394177.46	2229636.38
14	394184.31	2229666.12
15	394185.15	2229679.60
16	394189.86	2229679.27
17	394190.21	2229684.25
18	394185.46	2229684.59
19	394186.46	2229700.71
20	394182.71	2229719.04
21	394183.96	2229729.75
22	394191.72	2229735.89
23	394216.09	2229733.06
24	394217.07	2229721.85
25	394324.33	2229709.37
26	394329.88	2229751.09
27	394331.54	2229763.56
28	394223.88	2229775.64
29	394220.76	2229765.73
30	394184.88	2229769.91
31	394178.74	2229777.67
32	394180.28	2229790.87
33	394177.62	2229790.67
34	394102.89	2229774.52
35	394099.51	2229771.88
36	394093.89	2229772.58
37	394081.96	2229770.00
38	394081.13	2229762.67
39	394084.78	2229759.22
40	394146.29	2229752.06
41	394152.43	2229744.30
42	394150.86	2229730.80
43	394143.07	2229705.76
44	394140.70	2229694.00
45	394136.02	2229694.33
46	394135.66	2229689.34
47	394139.70	2229689.06
48	394130.15	2229641.79
49	394125.80	2229630.57
50	394132.62	2229631.55
51	394133.60	2229631.58
52	394147.58	2229630.82
53	394149.69	2229630.23
54	394159.95	2229624.71
55	394161.51	2229623.40
5	394164.01	2229620.21
63:22:0000000:ЗУ1(3)		
56	394168.62	2229597.98
57	394171.19	2229609.17
58	394168.26	2229608.21
59	394160.61	2229608.21
60	394156.69	2229610.13
61	394152.98	2229614.85
62	394145.38	2229618.93
63	394133.63	2229619.58
64	394126.37	2229618.53
65	394128.69	2229608.43
66	394129.48	2229587.96
67	394168.23	2229592.80
56	394168.62	2229597.98
63:22:0000000:ЗУ1(4)		
68	394338.07	2229623.49
69	394339.61	2229625.49
70	394339.86	2229625.71
71	394340.12	2229625.86
72	394340.66	2229625.94
73	394341.18	2229625.92
74	394343.08	2229625.68
75	394346.02	2229648.37
76	394329.69	2229650.38
77	394327.32	2229632.31
78	394327.57	2229631.88
79	394327.65	2229631.67
80	394327.66	2229631.67
81	394329.34	2229630.75
68	394338.07	2229623.49
63:22:0000000:ЗУ1(5)		
82	394404.93	2229628.02
83	394405.96	2229628.22
84	394405.99	2229628.22
85	394406.07	2229629.50
86	394406.32	2229631.95
87	394406.55	2229633.53
88	394407.00	2229636.07
89	394407.51	2229638.47
90	394408.14	2229640.87
91	394409.18	2229644.52
92	394410.72	2229649.53
93	394412.33	2229654.17
94	394413.70	2229657.68
95	394414.16	2229658.55
96	394414.64	2229659.36
97	394415.23	2229660.10
98	394416.66	2229662.18
99	394427.90	2229676.05
100	394412.51	2229673.07
101	394410.79	2229672.80
102	394409.05	2229672.50
103	394408.46	2229672.45
104	394407.31	2229672.60
105	394406.41	2229672.78
106	394406.41	2229672.76
107	394405.41	2229672.76
108	394405.41	2229672.97
109	394405.32	2229672.99
110	394403.84	2229673.35
111	394402.39	2229673.79
112	394401.74	2229674.01
113	394401.00	2229674.33
114	394400.08	2229674.74
115	394398.15	2229675.76
116	394397.28	2229676.35
117	394388.21	2229682.24
118	394381.53	2229686.65
119	394375.48	2229690.44
120	394368.06	2229694.98
121	394358.43	2229700.81
122	394356.62	2229701.89
123	394355.90	2229696.51
124	394365.46	2229690.71
125	394372.84	2229686.19
126	394378.83	2229682.44
127	394385.47	2229678.06
128	394394.51	2229672.19
129	394395.57	2229671.47
130	394397.89	2229670.24
131	394399.00	2229669.75
132	394399.95	2229669.34
133	394400.85	2229669.03
134	394402.53	2229668.52
135	394404.25	2229668.11
136	394406.50	2229667.66
137	394408.36	2229667.42
138	394409.69	2229667.54
139	394411.60	2229667.87
140	394413.38	2229668.15
141	394415.37	2229668.53
142	394412.64	2229665.17
143	394411.21	2229663.07
144	394410.52	2229662.21
145	394409.80	2229661.01
146	394409.15	2229659.76
147	394407.64	2229655.90
148	394405.97	2229651.09
149	394404.38	2229645.94
150	394403.32	2229642.19
151	394402.64	2229639.62
152	394402.09	2229637.02
153	394401.61	2229634.32
154	394401.36	2229632.57
155	394401.08	2229629.92
156	394400.86	2229626.53
157	394403.90	2229627.82
82	394404.93	2229628.02
63:22:0000000:ЗУ1(6)		
158	394330.36	2229527.56
159	394332.58	2229544.72
160	394335.30	2229545.75
161	394343.95	2229548.99
162	394355.26	2229554.44
163	394358.61	2229556.31
164	394361.86	2229558.97
165	394365.61	2229562.12
166	394374.66	2229570.72
167	394378.00	2229573.77
168	394390.69	2229585.55
169	394394.30	2229589.82
170	394398.95	2229595.76
171	394403.05	2229601.80
172	394403.67	2229605.53
173	394404.49	2229611.58
174	394404.94	2229615.21
175	394402.28	2229614.08
176	394399.62	2229612.94
177	394399.53	2229612.22
178	394398.73	2229606.28
179	394398.30	2229603.70
180	394394.91	2229598.71
181	394390.42	2229592.98
182	394387.06	2229589.01
183	394374.62	2229577.44
184	394371.25	2229574.38
185	394362.28	2229565.85
186	394358.67	2229562.82
187	394355.79	2229560.46
188	394352.96	2229558.88

Номер точки	Координаты	
	X	Y
189	394341.98	2229553.59
190	394333.31	2229550.34
191	394338.94	2229593.80
192	394338.57	2229594.09
193	394338.12	2229594.38
194	394337.62	2229594.64
195	394334.45	2229596.02
196	394334.02	2229596.23
197	394333.56	2229596.55
198	394333.37	2229596.76
199	394333.28	2229596.96
200	394333.24	2229597.19
201	394333.00	2229599.00
202	394332.88	2229599.57
203	394332.74	2229600.05
204	394332.44	2229600.41
205	394332.04	2229600.77
206	394329.88	2229602.20
207	394328.92	2229602.76
208	394326.60	2229604.04
209	394325.03	2229604.85
210	394324.81	2229604.94
211	394324.65	2229604.97
212	394324.52	2229604.97
213	394324.30	2229604.79
214	394324.13	2229604.56
215	394323.44	2229602.80
216	394313.79	2229529.17
158	394330.36	2229527.56
63:22:0000000:ЗУ1(7)		
217	394042.85	2228763.34
218	394047.14	2228767.81
219	394081.44	2228805.73
220	394133.93	2229256.64
221	394100.18	2229252.16
222	394044.34	2228772.42
217	394042.85	2228763.34
63:22:0000000:ЗУ1(8)		
223	394044.91	2228568.87
224	394047.89	2228590.63
225	394077.03	2228767.83
226	394079.06	2228785.22
227	394055.87	2228759.57
228	394039.41	2228742.45
229	394020.12	2228625.18
230	394025.60	2228617.71
231	394041.35	2228588.24
223	394044.91	2228568.87
63:22:0000000:ЗУ1(9)		
232	393937.02	2228055.18
233	393953.53	2228203.78
234	393947.35	2228211.51
235	393926.48	2228213.82
236	393932.33	2228266.50
237	393953.66	2228264.13
238	393961.75	2228270.27
239	393962.73	2228276.22
240	393947.36	2228278.71
241	393950.08	2228296.84
242	393969.00	2228306.70
243	394004.50	2228326.85
244	394000.46	2228302.26
245	394007.28	2228301.16
246	394001.77	2228266.66
247	393994.80	2228267.90
248	393992.76	2228255.47
249	394051.50	2228248.15
250	394051.71	2228250.98
251	394066.47	2228249.55

Номер точки	Координаты	
	X	Y
252	394066.23	2228246.32
253	394106.31	2228241.33
254	394106.31	2228240.72
255	394107.31	2228240.72
256	394107.31	2228241.20
257	394140.22	2228237.10
258	394142.78	2228265.05
259	394161.35	2228262.66
260	394158.57	2228234.81
261	394168.22	2228233.61
262	394168.53	2228236.59
263	394176.29	2228236.61
264	394183.99	2228235.49
265	394182.81	2228225.75
266	394157.98	2228228.84
267	394157.15	2228220.55
268	394138.77	2228221.61
269	394139.03	2228225.00
270	394100.46	2228229.16
271	394100.46	2228229.86
272	394099.46	2228229.86
273	394099.46	2228229.27
274	393990.87	2228240.98
275	393970.96	2228061.81
232	393937.02	2228055.18
276	394021.62	2228248.59
277	394020.62	2228248.58
278	394020.62	2228247.58
279	394021.62	2228247.59
276	394021.62	2228248.59
280	394102.06	2228238.05
281	394101.06	2228238.04
282	394101.07	2228237.04
283	394102.07	2228237.05
280	394102.06	2228238.05
284	394057.35	2228245.73
285	394059.35	2228245.73
286	394059.35	2228247.73
287	394057.35	2228247.73
284	394057.35	2228245.73
288	394056.86	2228242.00
289	394055.86	2228242.00
290	394055.85	2228241.00
291	394056.85	2228241.00
288	394056.86	2228242.00
292	394037.90	2228245.61
293	394036.90	2228245.62
294	394036.90	2228244.62
295	394037.91	2228244.61
292	394037.90	2228245.61
63:22:0000000:ЗУ1(10)		
296	393969.58	2228049.31
297	393937.54	2228043.07
298	393935.53	2228041.77
299	393934.32	2228030.91
300	393939.38	2228037.36
301	393969.18	2228045.76
296	393969.58	2228049.31
63:22:0000000:ЗУ1(11)		
302	393851.12	2227651.25
303	393854.83	2227637.21
304	393867.70	2227606.28
305	393869.26	2227606.09
306	393868.88	2227603.43

Номер точки	Координаты	
	X	Y
307	393875.88	2227586.60
308	393894.69	2227545.47
309	393903.07	2227544.29
310	393900.60	2227549.60
311	393881.99	2227587.86
312	393863.40	2227637.28
313	393853.82	2227672.39
302	393851.12	2227651.25
63:22:0000000:ЗУ1(12)		
314	393958.33	2227583.55
315	393951.09	2227531.32
316	394048.84	2227515.99
317	394043.99	2227478.34
318	394070.77	2227474.85
319	394080.67	2227551.48
320	394076.64	2227552.07
321	394079.79	2227576.46
322	394060.00	2227579.35
323	394058.17	2227567.90
314	393958.33	2227583.55
63:22:0000000:ЗУ2		
Площадь: 1456 кв. м		
63:22:0000000:ЗУ2(1)		
324	394405.65	2229623.13
84	394405.99	2229628.22
83	394405.96	2229628.22
82	394404.93	2229628.02
157	394403.90	2229627.82
156	394400.86	2229626.53
325	394400.64	2229623.10
326	394400.48	2229620.93
324	394405.65	2229623.13
63:22:0000000:ЗУ2(2)		
327	394405.24	2229617.60
328	394405.49	2229620.88
329	394400.30	2229618.67
330	394400.27	2229618.10
176	394399.62	2229612.94
174	394404.94	2229615.21
327	394405.24	2229617.60
63:22:0000000:ЗУ2(3)		
331	394337.46	2229622.70
68	394338.07	2229623.49
81	394329.34	2229630.75
80	394327.66	2229631.67
79	394327.65	2229631.67
332	394327.74	2229631.42
333	394327.84	2229630.70
334	394327.86	2229629.78
335	394327.76	2229626.78
336	394327.79	2229625.54
337	394335.84	2229618.85
338	394336.74	2229621.41
339	394337.07	2229622.14
331	394337.46	2229622.70
63:22:0000000:ЗУ2(4)		
340	394170.91	2229617.65
8	394171.73	2229624.69
7	394171.10	2229624.00
6	394165.97	2229620.21
5	394164.01	2229620.21
55	394161.51	2229623.40
54	394159.95	2229624.71
53	394149.69	2229630.23
52	394147.58	2229630.82
51	394133.60	2229631.58
50	394132.62	2229631.55
49	394125.80	2229630.57
341	394125.50	2229629.82

Номер точки	Координаты	
	X	Y
342	394130.21	2229630.00
343	394132.86	2229629.98
344	394135.10	2229629.92
345	394138.74	2229629.66
346	394138.33	2229626.32
347	394147.33	2229625.82
348	394157.58	2229620.30
349	394161.58	2229615.22
350	394167.62	2229615.22
340	394170.91	2229617.65
63:22:0000000:ЗУ2(5)		
351	394171.98	2229612.58
352	394170.29	2229612.29
353	394170.61	2229614.93
354	394168.26	2229613.22
355	394160.61	2229613.22
356	394156.26	2229618.75
357	394146.77	2229623.86
358	394138.09	2229624.34
359	394137.66	2229620.77
360	394135.07	2229621.18
361	394130.11	2229621.86
362	394128.22	2229621.90
363	394126.38	2229621.81
364	394125.66	2229621.58
64	394126.37	2229618.53
63	394133.63	2229619.58
62	394145.38	2229618.93
61	394152.98	2229614.85
60	394156.69	2229610.13
59	394160.61	2229608.21
58	394168.26	2229608.21
57	394171.19	2229609.17
351	394171.98	2229612.58
63:22:0000000:ЗУ2(6)		
365	394041.42	2228754.62
366	394050.80	2228764.38
367	394080.45	2228797.18
219	394081.44	2228805.73
218	394047.14	2228767.81
217	394042.85	2228763.34
365	394041.42	2228754.62
63:22:0000000:ЗУ2(7)		
368	394080.05	2228793.76
369	394052.27	2228763.02
370	394040.85	2228751.14
228	394039.41	2228742.45
227	394055.87	2228759.57
226	394079.06	2228785.22
368	394080.05	2228793.76
63:22:0000000:ЗУ2(8)		
371	393936.45	2228049.98
372	393970.38	2228056.61
275	393970.96	2228061.81
232	393937.02	2228055.18
371	393936.45	2228049.98
63:22:0000000:ЗУ2(9)		
373	393970.14	2228054.53
374	393936.21	2228047.90
298	393935.53	2228041.77
297	393937.54	2228043.07
296	393969.58	2228049.31
373	393970.14	2228054.53
63:22:0000000:ЗУ3		
Площадь: 27001 кв. м		
63:22:0000000:ЗУ3(1)		
375	386179.84	2206201.81
376	386181.46	2206204.66
377	386192.00	2206287.11
378	386155.08	2206520.67
379	386158.07	2206570.26
380	386155.37	2206575.24
381	386133.38	2206722.12
382	386129.77	2206724.20
383	386142.88	2206754.12
384	386150.47	2206771.47
385	386146.98	2206780.93
386	386136.33	2206786.07
387	386117.10	2206781.67
388	386094.56	2206772.40
389	386086.60	2206764.07
390	386061.53	2206694.06
391	386050.70	2206686.12
392	386034.24	2206685.50
393	386010.26	2206693.78
394	385993.55	2206694.48
395	385994.98	2206702.43
396	386011.76	2206701.72
397	386035.43	2206693.55
398	386047.95	2206694.02
399	386054.83	2206699.06
400	386079.64	2206768.37
401	386089.94	2206779.15
402	386114.67	2206789.32
403	386141.13	2206795.33
404	386195.23	2206899.70
405	386203.10	2206899.71
406	386153.66	2206804.31
407	386153.25	2206804.40
408	386152.67	2206802.39
409	386149.08	2206795.46
410	386152.16	2206786.20
411	386156.09	2206784.30
412	386176.89	2206790.65
413	386192.00	2206784.03
414	386176.13	2206747.81
415	386218.44	2206723.44
416	386192.69	2206675.98
417	386178.22	2206684.31
418	386161.08	2206694.15
419	386176.32	2206570.89
420	386173.19	2206522.92
421	386208.08	2206286.48
422	386198.89	2206210.33
375	386179.84	2206201.81
423	386178.83	2206760.06
424	386177.83	2206760.07
425	386177.83	2206759.07
426	386178.84	2206759.06
423	386178.83	2206760.06
427	386165.62	2206697.46
428	386164.62	2206697.45
429	386164.62	2206696.45
430	386165.62	2206696.46
427	386165.62	2206697.46
431	386165.58	2206760.72
432	386164.58	2206760.73
433	386164.50	2206758.77
434	386165.50	2206758.77
431	386165.58	2206760.72
435	386192.85	2206714.91
436	386191.86	2206714.91
437	386191.85	2206713.91
438	386192.85	2206713.91
435	386192.85	2206714.91
439	386160.70	2206736.67
440	386159.70	2206736.67
441	386159.70	2206735.67
442	386160.70	2206735.67
439	386160.70	2206736.67
63:22:0000000:ЗУ3(2)		
443	385918.29	2206598.92
444	385958.69	2206689.43
445	385968.54	2206695.53
446	385987.50	2206694.73
447	385988.93	2206702.68
448	385972.31	2206703.38
449	385968.02	2206710.32
450	385985.85	2206750.26
451	385933.10	2206774.39
452	385865.54	2206623.04
443	385918.29	2206598.92
63:22:1402001:ЗУ1		
Площадь: 57612 кв. м		
63:22:1402001:ЗУ1(1)		
453	386016.88	2205871.72
454	386014.69	2205891.14
455	386010.99	2205923.92
456	386010.39	2205946.64
457	386010.74	2205958.38
458	386085.81	2206066.66
459	386078.14	2206072.47
460	386111.44	2206110.01
461	386114.33	2206107.79
462	386116.63	2206111.11
463	386114.15	2206113.06
464	386156.70	2206161.03
465	386164.90	2206175.47
466	386165.06	2206175.31
467	386165.76	2206176.01
468	386165.40	2206176.37
375	386179.84	2206201.81
422	386198.89	2206210.33
469	386197.82	2206201.46
470	386170.34	2206150.62
471	386116.79	2206080.14
472	386124.76	2206082.79
473	386147.83	2206090.09
474	386241.75	2206174.13
475	386232.54	2206207.68
476	386238.60	2206302.46
477	386240.01	2206302.56
478	386239.80	2206305.55
479	386238.79	2206305.48
480	386239.27	2206312.96
481	386229.30	2206313.83
482	386229.62	2206318.17
483	386239.55	2206317.35
484	386240.68	2206334.94
485	386230.57	2206335.73
486	386230.85	2206340.13
487	386240.96	2206339.43
488	386243.08	2206372.52
489	386233.11	2206373.11
490	386233.69	2206389.71
491	386244.14	2206389.06
492	386244.57	2206395.83
493	386232.35	2206470.12
494	386222.14	2206468.53
495	386221.47	2206472.90
496	386231.62	2206474.56
497	386220.30	2206543.34

Номер точки	Координаты	
	X	Y
498	386226.22	2206587.36
499	386215.84	2206588.77
500	386218.61	2206609.43
501	386229.00	2206608.04
502	386231.38	2206625.75
503	386211.05	2206677.33
504	386201.63	2206682.76
416	386192.69	2206675.98
415	386218.44	2206723.44
505	386225.75	2206719.23
506	386223.86	2206708.04
507	386237.52	2206700.16
508	386241.35	2206690.44
509	386309.91	2206650.90
510	386313.36	2206643.83
511	386308.06	2206634.65
512	386256.25	2206664.53
513	386252.75	2206661.52
514	386265.23	2206629.87
515	386257.97	2206575.90
516	386268.37	2206574.51
517	386266.53	2206560.78
518	386256.13	2206562.17
519	386253.66	2206543.83
520	386254.89	2206536.37
521	386262.93	2206530.60
522	386290.93	2206535.21
523	386301.71	2206469.66
524	386273.72	2206465.05
525	386267.95	2206457.01
526	386277.74	2206397.48
527	386276.95	2206385.09
528	386278.45	2206384.99
529	386279.75	2206348.67
530	386274.64	2206348.97
531	386271.28	2206296.37
532	386280.13	2206295.73
533	386279.77	2206290.74
534	386270.96	2206291.38
535	386266.03	2206214.17
536	386277.38	2206213.34
537	386277.50	2206208.73
538	386267.28	2206205.81
539	386272.40	2206187.13
540	386283.33	2206191.87
541	386283.24	2206182.49
542	386282.49	2206174.22
543	386281.51	2206164.64
544	386279.71	2206154.31
545	386277.81	2206145.50
546	386274.47	2206133.20
547	386270.41	2206121.37
548	386264.56	2206107.54
549	386259.59	2206097.62
550	386253.78	2206087.25
551	386246.69	2206076.58
552	386237.32	2206064.37
553	386231.31	2206057.47
554	386226.78	2206052.62
555	386171.02	2206027.01
556	386174.36	2206023.23
557	386203.00	2206037.02
558	386204.43	2206032.32
559	386190.71	2206020.83
560	386130.28	2205970.22
561	386063.20	2205912.55
453	386016.88	2205871.72
562	386165.40	2206024.43

Номер точки	Координаты	
	X	Y
563	386145.31	2206015.20
564	386148.61	2206010.84
565	386168.82	2206020.56
562	386165.40	2206024.43
566	386042.41	2206003.99
567	386041.83	2206003.17
568	386042.64	2206002.58
569	386043.22	2206003.39
566	386042.41	2206003.99
570	386124.82	2206078.69
571	386123.82	2206078.70
572	386123.82	2206077.70
573	386124.82	2206077.69
570	386124.82	2206078.69
574	386187.44	2206116.43
575	386186.44	2206116.43
576	386186.43	2206115.43
577	386187.43	2206115.43
574	386187.44	2206116.43
578	386083.46	2206040.13
579	386082.46	2206040.12
580	386082.45	2206039.12
581	386083.45	2206039.13
578	386083.46	2206040.13
63:22:1402001:ЗУ1(2)		
582	386035.80	2205835.10
583	386034.19	2205838.56
584	386031.22	2205841.33
585	386021.59	2205848.91
586	386022.05	2205846.85
587	386020.14	2205842.79
588	386023.20	2205815.67
582	386035.80	2205835.10
63:22:1402001:ЗУ1(3)		
589	386012.09	2205815.78
590	386016.97	2205814.93
591	386018.55	2205839.39
592	386004.84	2205810.17
593	385998.84	2205812.31
594	385997.03	2205808.14
595	385993.82	2205809.51
596	385997.00	2205805.93
597	386010.80	2205811.33
589	386012.09	2205815.78
63:22:1402001:ЗУ1(4)		
598	385993.01	2205940.82
599	385993.01	2205942.82
600	385991.01	2205942.82
601	385991.01	2205940.82
598	385993.01	2205940.82
63:22:1402001:ЗУ1(5)		
602	385945.93	2205927.41
603	385945.93	2205929.41
604	385943.93	2205929.41
605	385943.92	2205927.41
602	385945.93	2205927.41
63:22:1402001:ЗУ1(6)		
606	385930.48	2205909.29
607	385925.96	2205902.23
608	385931.18	2205902.22
609	385931.17	2205909.29
606	385930.48	2205909.29
63:22:1402001:ЗУ1(7)		
610	385918.69	2205797.24
611	385919.04	2205798.43

Номер точки	Координаты	
	X	Y
612	385909.05	2205804.32
613	385906.51	2205806.31
614	385894.16	2205813.13
615	385876.39	2205818.58
616	385874.19	2205814.50
617	385893.83	2205809.20
618	385898.64	2205806.09
619	385909.56	2205803.14
610	385918.69	2205797.24
63:22:1402001:ЗУ1(8)		
620	385874.21	2205648.65
621	385876.17	2205655.21
622	385875.46	2205686.21
623	385853.45	2205701.06
624	385836.26	2205701.81
625	385829.94	2205682.20
626	385824.03	2205645.87
627	385826.81	2205641.91
628	385837.06	2205633.13
629	385863.42	2205634.60
620	385874.21	2205648.65
63:22:0000000:ЗУ4		
Площадь: 5181 кв. м		
63:22:0000000:ЗУ4(1)		
630	385887.03	2205594.34
631	385887.65	2205596.48
632	385897.46	2205601.39
633	385907.99	2205603.44
634	385929.00	2205601.76
635	385933.43	2205600.89
636	385944.92	2205597.26
637	385961.39	2205599.84
638	385973.52	2205641.67
639	385974.47	2205655.49
640	385953.39	2205646.41
641	385942.47	2205658.01
642	385923.44	2205660.93
643	385910.27	2205631.67
644	385910.04	2205627.73
645	385894.79	2205621.16
630	385887.03	2205594.34
63:22:0000000:ЗУ4(2)		
646	385768.58	2205545.72
647	385772.98	2205547.93
648	385782.10	2205562.97
649	385801.39	2205567.80
650	385798.87	2205560.94
651	385832.89	2205578.03
652	385850.69	2205576.05
653	385853.57	2205583.87
654	385868.31	2205584.96
655	385871.44	2205587.68
656	385875.62	2205590.47
657	385878.01	2205591.69
658	385855.85	2205590.05
659	385860.19	2205601.82
660	385862.28	2205608.79
661	385810.55	2205592.71
662	385803.90	2205574.62
663	385778.25	2205568.19
664	385764.43	2205545.39
646	385768.58	2205545.72
63:22:0000000:ЗУ5		
Площадь: 1207 кв. м		
633	385907.99	2205603.44
632	385897.46	2205601.39
631	385887.65	2205596.48
630	385887.03	2205594.34
665	385883.18	2205593.21

Номер точки	Координаты	
	X	Y
666	385881.79	2205592.80
657	385878.01	2205591.69
656	385875.62	2205590.47
655	385871.44	2205587.68
654	385868.31	2205584.96
667	385879.09	2205585.76
668	385885.05	2205587.50
669	385882.85	2205579.91
670	385884.82	2205581.39
671	385894.20	2205582.30
672	385905.67	2205586.61
673	385907.02	2205583.54
674	385958.10	2205588.50
637	385961.39	2205599.84
636	385944.92	2205597.26
635	385933.43	2205600.89
634	385929.00	2205601.76
633	385907.99	2205603.44
63:22:1402001:ЗУ2		
Площадь: 12592 кв. м		
63:22:1402001:ЗУ2(1)		
528	386278.45	2206384.99
529	386279.75	2206348.67
675	386285.24	2206348.34
676	386287.54	2206384.41
528	386278.45	2206384.99
63:22:1402001:ЗУ2(2)		
540	386283.33	2206191.87
541	386283.24	2206182.49
542	386282.49	2206174.22
543	386281.51	2206164.64
544	386279.71	2206154.31
545	386277.81	2206145.50
546	386274.47	2206133.20
547	386270.41	2206121.37
548	386264.56	2206107.54
549	386259.59	2206097.62
550	386253.78	2206087.25
551	386246.69	2206076.58
552	386237.32	2206064.37
553	386231.31	2206057.47
554	386226.78	2206052.62
677	386269.58	2206072.28
678	386334.07	2206136.43
679	386304.08	2206200.87
540	386283.33	2206191.87
63:22:1402001:ЗУ2(3)		
583	386034.19	2205838.56
680	386031.60	2205844.16
681	386045.86	2205850.61
682	386055.73	2205865.83
683	386139.91	2205938.85
684	386210.92	2206010.94
558	386204.43	2206032.32
559	386190.71	2206020.83
560	386130.28	2205970.22
561	386063.20	2205912.55
453	386016.88	2205871.72
685	386018.75	2205855.15
686	386019.25	2205850.75
585	386021.59	2205848.91
584	386031.22	2205841.33
583	386034.19	2205838.56
63:22:1402001:ЗУ2(4)		
687	386011.58	2205855.97
688	386016.65	2205852.62
689	386014.20	2205867.69
690	386013.42	2205860.74
691	386011.21	2205857.65

Номер точки	Координаты	
	X	Y
687	386011.58	2205855.97
63:22:1402001:ЗУ3		
Площадь: 30 кв. м		
691	386011.21	2205857.65
690	386013.42	2205860.74
689	386014.20	2205867.69
692	386013.96	2205869.15
693	386009.53	2205865.25
691	386011.21	2205857.65
63:22:0000000:80:ЗУ1		
Площадь: 1107 кв. м		
63:22:0000000:80:ЗУ1(1)		
586	386022.05	2205846.85
585	386021.59	2205848.91
686	386019.25	2205850.75
1598	386019.75	2205846.28
587	386020.14	2205842.79
586	386022.05	2205846.85
63:22:0000000:80:ЗУ1(2)		
594	385997.03	2205808.14
593	385998.84	2205812.31
592	386004.84	2205810.17
591	386018.55	2205839.39
1599	386018.62	2205840.49
688	386016.65	2205852.62
687	386011.58	2205855.97
691	386011.21	2205857.65
1600	386002.05	2205844.86
1601	385987.35	2205837.95
1602	385978.84	2205836.05
1603	385971.97	2205838.90
1604	385976.25	2205829.26
595	385993.82	2205809.51
594	385997.03	2205808.14
63:22:0000000:80:ЗУ2		
Площадь: 3212 кв. м		
1602	385978.84	2205836.05
1601	385987.35	2205837.95
1600	386002.05	2205844.86
691	386011.21	2205857.65
693	386009.53	2205865.25
692	386013.96	2205869.15
1605	386013.42	2205872.46
1606	386002.20	2205898.39
1607	386002.18	2205898.50
1608	386001.32	2205904.44
1609	385982.30	2205917.40
1610	385960.68	2205908.77
1611	385956.87	2205889.65
1612	385965.50	2205856.20
1613	385973.09	2205847.76
1614	385969.48	2205844.50
1603	385971.97	2205838.90
1602	385978.84	2205836.05
63:22:0000000:80:ЗУ3		
Площадь: 7099 кв. м		
63:22:0000000:80:ЗУ3(1)		
1615	385955.65	2205767.76
1616	385946.87	2205775.66
1617	385923.91	2205696.52
1618	385923.10	2205694.89
1619	385961.51	2205671.18
1620	385975.32	2205667.99
1621	385976.24	2205681.34
1622	385982.76	2205714.33
1623	385967.36	2205729.72
1615	385955.65	2205767.76
63:22:0000000:80:ЗУ3(2)		
1624	385894.52	2205716.50

Номер точки	Координаты	
	X	Y
1625	385917.11	2205791.99
1626	385900.40	2205787.65
1627	385867.48	2205798.62
1628	385851.21	2205748.18
1629	385863.41	2205742.88
1624	385894.52	2205716.50
63:22:0000000:80:ЗУ3(3)		
1630	385900.54	2205791.82
1631	385918.46	2205796.48
610	385918.69	2205797.24
619	385909.56	2205803.14
618	385898.64	2205806.09
617	385893.83	2205809.20
616	385874.19	2205814.50
1632	385873.34	2205812.93
1633	385870.25	2205807.22
1634	385868.71	2205802.43
1630	385900.54	2205791.82
63:22:0000000:80:ЗУ4		
Площадь: 548 кв. м		
63:22:0000000:80:ЗУ4(1)		
673	385907.02	2205583.54
1635	385907.05	2205583.47
1636	385927.41	2205581.82
1637	385943.38	2205576.78
1638	385947.22	2205577.38
1639	385948.74	2205582.67
1640	385956.56	2205583.19
674	385958.10	2205588.50
673	385907.02	2205583.54
63:22:0000000:80:ЗУ4(2)		
671	385894.20	2205582.30
670	385884.82	2205581.39
669	385882.85	2205579.91
1641	385882.25	2205577.81
671	385894.20	2205582.30
63:22:0000000:80:ЗУ4(3)		
1642	385940.08	2205526.37
1643	385946.25	2205547.64
1644	385945.61	2205547.54
1645	385939.85	2205545.46
1646	385937.84	2205544.85
1647	385938.27	2205546.34
1648	385924.57	2205544.07
1649	385932.95	2205525.21
1642	385940.08	2205526.37
63:22:0000000:80:ЗУ5		
Площадь: 211 кв. м		
63:22:0000000:80:ЗУ5(1)		
1650	385937.06	2205515.97
1642	385940.08	2205526.37
1649	385932.95	2205525.21
1650	385937.06	2205515.97
63:22:0000000:80:ЗУ5(2)		
1651	385621.38	2204500.83
1652	385630.36	2204501.98
1653	385619.63	2204510.66
1654	385615.31	2204514.14
1655	385609.00	2204519.25
1656	385608.59	2204517.96
1657	385605.11	2204510.99
1651	385621.38	2204500.83
63:22:0000000:80:ЗУ6		
Площадь: 140 кв. м		
1658	385598.59	2204497.90
1651	385621.38	2204500.83
1657	385605.11	2204510.99
1658	385598.59	2204497.90

Номер точки	Координаты	
	X	Y
63:22:0000000:80:ЗУ7		
Площадь: 176 кв. м		
63:22:0000000:80:ЗУ7(1)		
1652	385630.36	2204501.98
1651	385621.38	2204500.83
1659	385655.25	2204479.67
1660	385657.38	2204478.13
1661	385665.95	2204471.06
1662	385666.67	2204472.65
1663	385665.88	2204473.30
1664	385641.44	2204493.04
1665	385636.65	2204496.90
1652	385630.36	2204501.98
63:22:0000000:80:ЗУ7(2)		
1666	385670.51	2204467.29
1667	385675.30	2204463.34
1668	385676.03	2204464.96
1669	385671.23	2204468.90
1666	385670.51	2204467.29
63:22:0000000:80:ЗУ8		
Площадь: 1451 кв. м		
63:22:0000000:80:ЗУ8(1)		
1661	385665.95	2204471.06
1660	385657.38	2204478.13
1659	385655.25	2204479.67
1651	385621.38	2204500.83
1658	385598.59	2204497.90
1670	385596.15	2204493.01
1671	385617.33	2204479.78
1672	385644.65	2204462.71
1673	385657.46	2204452.14
1661	385665.95	2204471.06
63:22:0000000:80:ЗУ8(2)		
1674	385666.74	2204444.48
1667	385675.30	2204463.34
1666	385670.51	2204467.29
1675	385661.95	2204448.43
1674	385666.74	2204444.48
63:22:0000000:80:ЗУ9		
Площадь: 1564 кв. м		
1676	385582.06	2204401.20
1677	385558.51	2204417.53
1678	385549.88	2204399.18
1679	385589.72	2204371.55
1680	385612.57	2204352.14
1681	385621.10	2204371.14
1682	385601.92	2204387.42
1676	385582.06	2204401.20
63:22:0000000:80:ЗУ10		
Площадь: 2049 кв. м		
63:22:0000000:80:ЗУ10(1)		
1683	385604.23	2204333.57
1680	385612.57	2204352.14
1679	385589.72	2204371.55
1678	385549.88	2204399.18
1684	385546.27	2204391.53
1685	385552.55	2204385.25
1686	385558.39	2204379.40
1687	385576.45	2204361.36
1688	385581.03	2204356.78
1683	385604.23	2204333.57
63:22:0000000:80:ЗУ10(2)		
1689	385435.66	2204191.25
1690	385463.06	2204252.50
1691	385456.31	2204255.98
1692	385425.64	2204196.41
1689	385435.66	2204191.25
63:22:0000000:80:ЗУ10(3)		
1693	385388.95	2203975.04

Номер точки	Координаты	
	X	Y
1687	385576.45	2204361.36
1694	385388.96	2203977.64
1693	385388.95	2203975.04
63:22:0000000:259/чзу1		
Площадь: 20726 кв. м		
63:22:0000000:259/чзу1(1)		
34	394102.89	2229774.52
33	394177.62	2229790.67
32	394180.28	2229790.87
1701	394183.24	2229816.36
1702	394191.00	2229822.50
3	394213.57	2229819.88
2	394213.95	2229822.97
1	394225.92	2229821.49
1703	394235.51	2229903.90
1704	394201.94	2229907.81
1705	394195.79	2229915.57
1706	394197.67	2229931.66
1707	394085.55	2229943.34
1708	394072.68	2229875.43
1709	394066.59	2229806.69
1710	394093.17	2229804.27
1711	394102.02	2229796.89
1712	394107.30	2229777.97
34	394102.89	2229774.52
63:22:0000000:259/чзу1(2)		
37	394081.96	2229770.00
36	394093.89	2229772.58
1713	394082.42	2229774.00
37	394081.96	2229770.00
63:22:0703005:65/чзу1		
Площадь: 4022 кв. м		
75	394346.02	2229648.37
76	394329.69	2229650.38
1714	394337.21	2229707.87
25	394324.33	2229709.37
26	394329.88	2229751.09
27	394331.54	2229763.56
1715	394343.70	2229762.20
1716	394349.95	2229750.70
1717	394408.16	2229754.22
1718	394403.82	2229720.83
1719	394379.97	2229719.40
1720	394379.41	2229720.64
1721	394358.97	2229719.58
1722	394358.78	2229718.14
1723	394355.02	2229717.91
1724	394353.21	2229703.92
122	394356.62	2229701.89
123	394355.90	2229696.51
1725	394352.51	2229698.52
75	394346.02	2229648.37
1726	394387.76	2229738.69
1727	394386.54	2229737.47
1728	394387.76	2229736.25
1729	394388.98	2229737.47
1726	394387.76	2229738.69
1730	394385.83	2229722.70
1731	394384.61	2229721.48
1732	394385.83	2229720.26
1733	394387.05	2229721.48
1730	394385.83	2229722.70
63:22:0000000:3789/чзу1		
Площадь: 2 кв. м		
63:22:0000000:3789/чзу1(1)		
270	394100.46	2228229.16
271	394100.46	2228229.86

Номер точки	Координаты	
	X	Y
272	394099.46	2228229.86
273	394099.46	2228229.27
270	394100.46	2228229.16
63:22:0000000:3789/чзу1(2)		
280	394102.06	2228238.05
281	394101.06	2228238.04
282	394101.07	2228237.04
283	394102.07	2228237.05
280	394102.06	2228238.05
63:22:0000000:3789/чзу1(3)		
105	394406.41	2229672.78
108	394405.41	2229672.97
107	394405.41	2229672.76
106	394406.41	2229672.76
105	394406.41	2229672.78
63:22:0000000:3789/чзу1(4)		
256	394107.31	2228241.20
253	394106.31	2228241.33
254	394106.31	2228240.72
255	394107.31	2228240.72
256	394107.31	2228241.20
63:22:0703005:62/чзу1		
Площадь: 11284 кв. м		
221	394100.18	2229252.16
220	394133.93	2229256.64
1734	394157.72	2229461.03
1735	394159.51	2229476.45
67	394168.23	2229592.80
66	394129.48	2229587.96
1736	394130.51	2229561.10
1737	394131.29	2229541.03
1738	394126.73	2229480.27
221	394100.18	2229252.16
63:22:0000000:3298/чзу1		
Площадь: 10966 кв. м		
63:22:0000000:3298/чзу1(1)		
304	393867.70	2227606.28
303	393854.83	2227637.21
302	393851.12	2227651.25
1739	393845.73	2227608.93
304	393867.70	2227606.28
63:22:0000000:3298/чзу1(2)		
308	393894.69	2227545.47
307	393875.88	2227586.60
306	393868.88	2227603.43
1740	393862.69	2227559.81
1741	393880.61	2227547.45
308	393894.69	2227545.47
63:22:0000000:3298/чзу1(3)		
241	393950.08	2228296.84
242	393969.00	2228306.70
243	394004.50	2228326.85
1742	394017.60	2228402.80
223	394044.91	2228568.87
231	394041.35	2228588.24
230	394025.60	2228617.71
229	394020.12	2228625.18
1743	394015.32	2228595.99
1744	394012.35	2228574.23
1745	393985.03	2228408.16
1746	393973.10	2228339.26
1747	393968.36	2228310.45
1748	393952.54	2228313.26
241	393950.08	2228296.84
63:22:0703003:2016/чзу1		
Площадь: 3 кв. м		
63:22:0703003:2016/чзу1(1)		
292	394037.90	2228245.61
293	394036.90	2228245.62

Номер точки	Координаты	
	X	Y
294	394036.90	2228244.62
295	394037.91	2228244.61
292	394037.90	2228245.61
63:22:0703003:2016/чзу1(2)		
276	394021.62	2228248.59
277	394020.62	2228248.58
278	394020.62	2228247.58
279	394021.62	2228247.59
276	394021.62	2228248.59
63:22:0703003:2016/чзу1(3)		
288	394056.86	2228242.00
289	394055.86	2228242.00
290	394055.85	2228241.00
291	394056.85	2228241.00
288	394056.86	2228242.00
63:22:0703003:2017/чзу1		
Площадь: 23172 кв. м		
315	393951.09	2227531.32
314	393958.33	2227583.55
1749	393948.75	2227585.05
1750	393940.77	2227571.99
1751	393923.85	2227574.47
1752	393917.70	2227582.44
301	393969.18	2228045.76
300	393939.38	2228037.36
299	393934.32	2228030.91
1753	393905.12	2227768.13
1754	393897.41	2227762.05
1755	393865.76	2227766.07
313	393853.82	2227672.39
312	393863.40	2227637.28
311	393881.99	2227587.86
310	393900.60	2227549.60
309	393903.07	2227544.29
1756	393918.03	2227542.19
1757	393937.55	2227544.29
1758	393941.88	2227532.76
315	393951.09	2227531.32
63:22:0000000:1806/чзу1		
Площадь: 173 кв. м		
405	386203.10	2206899.71
1759	386214.48	2206921.68
1760	386206.60	2206921.64
404	386195.23	2206899.70
405	386203.10	2206899.71
63:22:0000000:3774/чзу1		
Площадь: 6 кв. м		
63:22:0000000:3774/чзу1(1)		
423	386178.83	2206760.06
424	386177.83	2206760.07
425	386177.83	2206759.07
426	386178.84	2206759.06
423	386178.83	2206760.06
63:22:0000000:3774/чзу1(2)		
408	386152.67	2206802.39
406	386153.66	2206804.31
407	386153.25	2206804.40
408	386152.67	2206802.39
63:22:0000000:3774/чзу1(3)		
435	386192.85	2206714.91
436	386191.86	2206714.91
437	386191.85	2206713.91
438	386192.85	2206713.91
435	386192.85	2206714.91
63:22:0000000:3774/чзу1(4)		
439	386160.70	2206736.67
440	386159.70	2206736.67
441	386159.70	2206735.67
442	386160.70	2206735.67

Номер точки	Координаты	
	X	Y
439	386160.70	2206736.67
63:22:0000000:3774/чзу1(5)		
427	386165.62	2206697.46
428	386164.62	2206697.45
429	386164.62	2206696.45
430	386165.62	2206696.46
427	386165.62	2206697.46
63:22:0000000:3774/чзу1(6)		
431	386165.58	2206760.72
432	386164.58	2206760.73
433	386164.50	2206758.77
434	386165.50	2206758.77
431	386165.58	2206760.72
63:22:0000000:3615/чзу1		
Площадь: 48 кв. м		
394	385993.55	2206694.48
395	385994.98	2206702.43
447	385988.93	2206702.68
446	385987.50	2206694.73
394	385993.55	2206694.48
63:22:1402001:1041/чзу1		
Площадь: 4 кв. м		
479	386238.79	2206305.48
476	386238.60	2206302.46
477	386240.01	2206302.56
478	386239.80	2206305.55
479	386238.79	2206305.48
63:22:1402001:1139/чзу1		
Площадь: 4 кв. м		
63:22:1402001:1139/чзу1(1)		
578	386083.46	2206040.13
579	386082.46	2206040.12
580	386082.45	2206039.12
581	386083.45	2206039.13
578	386083.46	2206040.13
63:22:1402001:1139/чзу1(2)		
574	386187.44	2206116.43
575	386186.44	2206116.43
576	386186.43	2206115.43
577	386187.43	2206115.43
574	386187.44	2206116.43
63:22:1402001:1139/чзу1(3)		
566	386042.41	2206003.99
567	386041.83	2206003.17
568	386042.64	2206002.58
569	386043.22	2206003.39
566	386042.41	2206003.99
63:22:1402001:1139/чзу1(4)		
468	386165.40	2206176.37
465	386164.90	2206175.47
466	386165.06	2206175.31
467	386165.76	2206176.01
468	386165.40	2206176.37
63:22:1402001:1139/чзу1(5)		
570	386124.82	2206078.69
571	386123.82	2206078.70
572	386123.82	2206077.70
573	386124.82	2206077.69
570	386124.82	2206078.69
63:22:0000000:3412/чзу1		
Площадь: 7480 кв. м		
63:22:0000000:3412/чзу1(1)		
463	386114.15	2206113.06
460	386111.44	2206110.01
461	386114.33	2206107.79
462	386116.63	2206111.11
463	386114.15	2206113.06
63:22:0000000:3412/чзу1(2)		
1761	385942.74	2205895.84

Номер точки	Координаты	
	X	Y
1762	385936.14	2205890.65
1763	385894.04	2205851.24
1764	385897.79	2205858.19
607	385925.96	2205902.23
608	385931.18	2205902.22
609	385931.17	2205909.29
606	385930.48	2205909.29
1765	385938.42	2205921.70
1766	385930.45	2205939.78
1767	385933.95	2205945.89
1768	385934.50	2205946.86
1769	385936.76	2205950.80
1770	386024.84	2206028.31
1771	386027.01	2206035.82
1772	386031.69	2206034.46
1773	386061.25	2206061.01
1774	386070.92	2206064.33
459	386078.14	2206072.47
458	386085.81	2206066.66
457	386010.74	2205958.38
456	386010.39	2205946.64
1775	385985.46	2205928.24
1776	385981.72	2205930.11
1777	385962.05	2205929.08
1778	385952.54	2205923.03
1779	385945.96	2205916.16
1780	385943.30	2205907.15
1761	385942.74	2205895.84
598	385993.01	2205940.82
599	385993.01	2205942.82
600	385991.01	2205942.82
601	385991.01	2205940.82
598	385993.01	2205940.82
602	385945.93	2205927.41
603	385945.93	2205929.41
604	385943.93	2205929.41
605	385943.92	2205927.41
602	385945.93	2205927.41
63:22:0000000:3412/чзу2		
Площадь: 575 кв. м		
1761	385942.74	2205895.84
1781	385960.57	2205909.87
1775	385985.46	2205928.24
1776	385981.72	2205930.11
1777	385962.05	2205929.08
1778	385952.54	2205923.03
1779	385945.96	2205916.16
1780	385943.30	2205907.15
1761	385942.74	2205895.84
63:22:0000000:3296/чзу1		
Площадь: 16628 кв. м		
63:22:0000000:3296/чзу1(1)		
621	385876.17	2205655.21
1624	385894.52	2205716.50
1629	385863.41	2205742.88
1628	385851.21	2205748.18
624	385836.26	2205701.81
623	385853.45	2205701.06
622	385875.46	2205686.21
621	385876.17	2205655.21
63:22:0000000:3296/чзу1(2)		
645	385894.79	2205621.16
644	385910.04	2205627.73
643	385910.27	2205631.67
642	385923.44	2205660.93
641	385942.47	2205658.01
640	385953.39	2205646.41

Номер точки	Координаты	
	X	Y
639	385974.47	2205655.49
1620	385975.32	2205667.99
1619	385961.51	2205671.18
1618	385923.10	2205694.89
1782	385906.36	2205661.15
645	385894.79	2205621.16
63:22:0000000:3296/чзу1(3)		
661	385810.55	2205592.71
660	385862.28	2205608.79
620	385874.21	2205648.65
629	385863.42	2205634.60
628	385837.06	2205633.13
627	385826.81	2205641.91
626	385824.03	2205645.87
1783	385819.23	2205616.32
661	385810.55	2205592.71
63:22:0000000:3296/чзу1(4)		
1775	385985.46	2205928.24
1784	385992.10	2205924.93
1785	386000.49	2205917.03
1786	386002.27	2205912.95
1787	386013.51	2205876.66
1788	386014.29	2205868.52
689	386014.20	2205867.69
688	386016.65	2205852.62
1599	386018.62	2205840.49
591	386018.55	2205839.39
590	386016.97	2205814.93
1789	386022.14	2205814.03
588	386023.20	2205815.67
587	386020.14	2205842.79
1598	386019.75	2205846.28
686	386019.25	2205850.75
685	386018.75	2205855.15
453	386016.88	2205871.72
454	386014.69	2205891.14
455	386010.99	2205923.92
456	386010.39	2205946.64
1775	385985.46	2205928.24
63:22:0000000:3296/чзу1(5)		
1622	385982.76	2205714.33
1790	385982.95	2205715.29
1791	385989.21	2205736.88
1792	386006.98	2205733.39
1793	386017.72	2205788.35
1794	386004.87	2205790.86
597	386010.80	2205811.33
596	385997.00	2205805.93
595	385993.82	2205809.51
1604	385976.25	2205829.26
1603	385971.97	2205838.90
1795	385964.70	2205841.91
1796	385957.79	2205848.82
1797	385953.15	2205856.07
1798	385943.64	2205881.99
1799	385942.44	2205889.87
1761	385942.74	2205895.84
1762	385936.14	2205890.65
1763	385894.04	2205851.24
615	385876.39	2205818.58
614	385894.16	2205813.13
613	385906.51	2205806.31
612	385909.05	2205804.32
611	385919.04	2205798.43
1800	385922.49	2205809.95
1801	385935.29	2205801.71
1802	385941.48	2205807.07
1803	385954.20	2205800.93
1616	385946.87	2205775.66

Номер точки	Координаты	
	X	Y
1615	385955.65	2205767.76
1623	385967.36	2205729.72
1622	385982.76	2205714.33
63:22:0000000:3296/чзу2		
Площадь: 1233 кв. м		
1603	385971.97	2205838.90
1614	385969.48	2205844.50
1804	385962.44	2205860.37
1805	385956.37	2205887.15
1611	385956.87	2205889.65
1610	385960.68	2205908.77
1609	385982.30	2205917.40
1608	386001.32	2205904.44
1607	386002.18	2205898.50
1606	386002.20	2205898.39
1605	386013.42	2205872.46
692	386013.96	2205869.15
689	386014.20	2205867.69
1788	386014.29	2205868.52
1787	386013.51	2205876.66
1786	386002.27	2205912.95
1785	386000.49	2205917.03
1784	385992.10	2205924.93
1775	385985.46	2205928.24
1781	385960.57	2205909.87
1761	385942.74	2205895.84
1799	385942.44	2205889.87
1798	385943.64	2205881.99
1797	385953.15	2205856.07
1796	385957.79	2205848.82
1795	385964.70	2205841.91
1603	385971.97	2205838.90
63:22:0000000:3699/чзу1		
Площадь: 85 кв. м		
1805	385956.37	2205887.15
1804	385962.44	2205860.37
1614	385969.48	2205844.50
1613	385973.09	2205847.76
1612	385965.50	2205856.20
1611	385956.87	2205889.65
1805	385956.37	2205887.15
63:22:1402001:997/чзу1		
Площадь: 78 кв. м		
582	386035.80	2205835.10
681	386045.86	2205850.61
680	386031.60	2205844.16
582	386035.80	2205835.10
63:22:0000000:4527/чзу1		
Площадь: 208 кв. м		
1626	385900.40	2205787.65
1625	385917.11	2205791.99
1631	385918.46	2205796.48
1630	385900.54	2205791.82
1634	385868.71	2205802.43
1627	385867.48	2205798.62
1626	385900.40	2205787.65
63:22:1402002:56/чзу1		
Площадь: 106170 кв. м		
63:22:1402002:56/чзу1(1)		
1806	385775.72	2205497.95
1807	385787.15	2205529.04
1808	385793.37	2205533.84
1809	385798.40	2205536.67
1810	385818.95	2205544.57
1811	385830.74	2205551.11
1812	385847.06	2205566.22
1813	385833.67	2205529.87
652	385850.69	2205576.05
651	385832.89	2205578.03

Номер точки	Координаты	
	X	Y
650	385798.87	2205560.94
1806	385775.72	2205497.95
63:22:1402002:56/чзу1(2)		
1668	385676.03	2204464.96
1814	385689.85	2204495.41
1815	385689.92	2204524.29
1816	385696.08	2204538.17
1817	385710.10	2204569.41
1818	385754.67	2204664.33
1819	385754.64	2204668.62
1820	385756.21	2205181.38
1821	385762.12	2205184.11
1822	385771.24	2205176.75
1823	385787.56	2205184.27
1824	385787.56	2205195.88
1825	385844.58	2205222.26
1826	385881.09	2205348.13
1827	385891.71	2205359.63
1650	385937.06	2205515.97
1649	385932.95	2205525.21
1828	385925.09	2205523.92
1829	385881.09	2205502.72
1830	385867.66	2205495.40
1831	385856.50	2205489.31
1832	385824.55	2205379.11
1833	385827.38	2205363.71
1834	385799.76	2205268.52
1835	385791.70	2205271.05
1836	385773.78	2205262.79
1837	385773.78	2205251.12
1838	385733.20	2205232.35
1839	385809.11	2205461.43
1840	385804.97	2205458.33
1841	385804.21	2205457.79
1842	385783.52	2205443.75
1843	385773.78	2205430.55
1844	385770.49	2205427.07
1845	385765.45	2205422.87
1846	385752.65	2205418.23
1847	385747.31	2205420.44
1848	385719.78	2205345.75
1849	385710.04	2205319.71
1850	385677.22	2205399.74
1851	385703.07	2205473.03
1852	385711.34	2205496.86
1853	385741.99	2205504.98
1854	385750.41	2205526.58
1855	385767.04	2205538.12
1856	385772.99	2205547.93
646	385768.58	2205545.72
664	385764.43	2205545.39
1857	385762.57	2205542.32
1858	385745.49	2205530.47
1859	385737.51	2205510.00
1860	385706.72	2205501.84
1861	385697.41	2205475.01
1862	385670.81	2205399.58
1863	385704.92	2205316.40
1864	385677.38	2205236.59
1865	385646.42	2205136.57
1866	385648.00	2205134.36
1867	385630.84	2205060.69
1868	385630.84	2205029.30
1869	385652.83	2204935.76
1870	385651.75	2204884.92
1871	385654.18	2204820.80
1872	385654.97	2204799.81
1873	385642.84	2204652.56
1874	385632.66	2204592.94

Номер точки	Координаты	
	X	Y
1655	385609.00	2204519.25
1654	385615.31	2204514.14
1875	385638.90	2204592.09
1876	385650.40	2204663.50
1877	385663.35	2204793.85
1878	385661.84	2204854.80
1879	385657.84	2204937.24
1880	385642.58	2204994.99
1881	385646.52	2205003.19
1882	385663.34	2204937.96
1883	385667.84	2204855.01
1884	385668.79	2204793.40
1885	385655.97	2204662.71
1886	385644.76	2204590.70
1653	385619.63	2204510.66
1652	385630.36	2204501.98
1665	385636.65	2204496.90
1887	385659.84	2204545.27
1888	385705.87	2204763.54
1889	385708.65	2204819.28
1890	385681.09	2204942.79
1891	385666.53	2205001.15
1892	385661.89	2205035.21
1893	385667.38	2205046.69
1894	385666.80	2205043.41
1895	385672.07	2205002.23
1896	385686.94	2204944.19
1897	385713.92	2204819.70
1898	385711.84	2204762.78
1899	385665.05	2204543.44
1664	385641.44	2204493.04
1663	385665.88	2204473.30
1662	385666.67	2204472.65
1900	385678.08	2204498.05
1901	385683.45	2204495.83
1669	385671.23	2204468.90
1668	385676.03	2204464.96
63:22:1402002:56/чзу2		
Площадь: 4714 кв. м		
63:22:1402002:56/чзу2(1)		
1839	385809.11	2205461.43
1902	385816.68	2205484.28
1903	385821.26	2205496.14
1904	385817.22	2205494.09
1905	385815.72	2205497.45
1906	385812.44	2205495.82
1907	385811.47	2205495.33
1908	385803.06	2205481.89
1909	385792.98	2205474.34
1910	385791.62	2205471.93
1911	385787.86	2205469.30
1912	385783.19	2205467.69
1913	385769.46	2205458.38
1914	385757.69	2205442.43
1915	385754.41	2205439.69
1847	385747.31	2205420.44
1846	385752.65	2205418.23
1845	385765.45	2205422.87
1844	385770.49	2205427.07
1843	385773.78	2205430.55
1842	385783.52	2205443.75
1841	385804.21	2205457.79
1840	385804.97	2205458.33
1839	385809.11	2205461.43
63:22:1402002:56/чзу2(2)		
1806	385775.72	2205497.95
1916	385788.37	2205504.73
1917	385805.58	2205518.00
1918	385827.43	2205526.40

Номер точки	Координаты	
	X	Y
1813	385833.67	2205529.87
1812	385847.06	2205566.22
1811	385830.74	2205551.11
1810	385818.95	2205544.57
1809	385798.40	2205536.67
1808	385793.37	2205533.84
1807	385787.15	2205529.04
1806	385775.72	2205497.95
63:22:1402002:56/чзу2(3)		
1649	385932.95	2205525.21
1648	385924.57	2205544.07
1919	385919.02	2205543.19
1920	385873.00	2205521.01
1921	385864.35	2205516.37
1831	385856.50	2205489.31
1830	385867.66	2205495.40
1829	385881.09	2205502.72
1828	385925.09	2205523.92
1649	385932.95	2205525.21
63:22:1402002:56/чзу2(4)		
1922	385879.45	2205568.15
1923	385884.56	2205572.58
1924	385888.53	2205574.56
1925	385906.40	2205583.50
1635	385907.05	2205583.47
673	385907.02	2205583.54
672	385905.67	2205586.61
671	385894.20	2205582.30
1641	385882.25	2205577.81
1922	385879.45	2205568.15
63:22:0000000:80/чзу1		
Площадь: 1606 кв. м		
1648	385924.57	2205544.07
1635	385907.05	2205583.47
1925	385906.40	2205583.50
1924	385888.53	2205574.56
1926	385880.77	2205547.79
1920	385873.00	2205521.01
1927	385919.01	2205543.19
1648	385924.57	2205544.07
63:22:0000000:80/чзу2		
Площадь: 31440 кв. м		
63:22:0000000:80/чзу2(1)		
1928	385389.66	2203805.91
1929	385391.58	2203809.53
1930	385389.29	2203810.34
1928	385389.66	2203805.91
63:22:0000000:80/чзу2(2)		
1694	385388.96	2203977.64
1687	385576.45	2204361.36
1686	385558.39	2204379.40
1931	385500.80	2204255.96
1932	385368.71	2204004.62
1933	385378.74	2203991.24
1694	385388.96	2203977.64
63:22:0000000:80/чзу2(3)		
1934	385364.72	2204009.93
1935	385494.69	2204259.17
1685	385552.55	2204385.25
1684	385546.27	2204391.53
1936	385477.38	2204245.14
1690	385463.06	2204252.50
1689	385435.66	2204191.25
1937	385449.84	2204183.96
1938	385375.38	2204041.78
1939	385362.57	2204012.80
1934	385364.72	2204009.93
63:22:0000000:80/чзу2(4)		
1940	385388.95	2203847.94

Номер точки	Координаты	
	X	Y
1941	385393.97	2203857.99
1942	385407.03	2203873.71
1943	385395.08	2203875.76
1944	385421.92	2203947.98
1945	385438.16	2203984.13
1946	385453.66	2204018.64
1947	385510.45	2204124.66
1948	385573.17	2204264.38
1683	385604.23	2204333.57
1688	385581.03	2204356.78
1949	385390.34	2203964.16
1950	385388.95	2203964.84
1951	385388.95	2203874.37
1940	385388.95	2203847.94
63:22:1401001:546/чзу1		
Площадь: 6003 кв. м		
63:22:1401001:546/чзу1(1)		
1893	385667.38	2205046.69
1892	385661.89	2205035.21
1891	385666.53	2205001.15
1890	385681.09	2204942.79
1889	385708.65	2204819.28
1888	385705.87	2204763.54
1887	385659.84	2204545.27
1665	385636.65	2204496.90
1664	385641.44	2204493.04
1899	385665.05	2204543.44
1898	385711.84	2204762.78
1897	385713.92	2204819.70
1896	385686.94	2204944.19
1895	385672.07	2205002.23
1894	385666.80	2205043.41
1893	385667.38	2205046.69
63:22:1401001:546/чзу1(2)		
1881	385646.52	2205003.19
1880	385642.58	2204994.99
1879	385657.84	2204937.24
1878	385661.84	2204854.80
1877	385663.35	2204793.85
1876	385650.40	2204663.50
1875	385638.90	2204592.09
1654	385615.31	2204514.14
1653	385619.63	2204510.66
1886	385644.76	2204590.70
1885	385655.97	2204662.71
1884	385668.79	2204793.40
1883	385667.84	2204855.01
1882	385663.34	2204937.96
1881	385646.52	2205003.19
63:22:1401001:547/чзу1		
Площадь: 5460 кв. м		
63:22:1401001:547/чзу1(1)		
1687	385576.45	2204361.36
1693	385388.95	2203975.04
1950	385388.95	2203964.84
1949	385390.34	2203964.16
1688	385581.03	2204356.78
1687	385576.45	2204361.36
63:22:1401001:547/чзу1(2)		
1685	385552.55	2204385.25
1935	385494.69	2204259.17
1934	385364.72	2204009.93
1932	385368.71	2204004.62
1931	385500.80	2204255.96
1686	385558.39	2204379.40
1685	385552.55	2204385.25
63:22:0000000:81/чзу1		
Площадь: 4 кв. м		
284	394057.35	2228245.73

Номер точки	Координаты	
	X	Y
285	394059.35	2228245.73
286	394059.35	2228247.73
287	394057.35	2228247.73
284	394057.35	2228245.73
63:22:0703005:280/чзу1		
Площадь: 6 кв. м		
63:22:0703005:280/чзу1(1)		
1729	394388.98	2229737.47
1726	394387.76	2229738.69
1727	394386.54	2229737.47
1728	394387.76	2229736.25
1729	394388.98	2229737.47
63:22:0703005:280/чзу1(2)		
1733	394387.05	2229721.48
1730	394385.83	2229722.70
1731	394384.61	2229721.48
1732	394385.83	2229720.26
1733	394387.05	2229721.48

Система координат МСК-63 зона 1

Номер точки	Координаты	
	X	Y
63:17:0000000:ЗУ1		
Площадь: 43769 кв.м		
694	385543.54	1404622.08
695	385568.45	1404585.80
696	385563.01	1404456.31
697	385557.49	1404446.31
698	385550.00	1404427.74
699	385551.61	1404422.80
700	385561.76	1404418.73
701	385561.95	1404414.27
702	385554.04	1404400.76
703	385550.00	1404396.51
704	385523.81	1404330.15
705	385498.86	1404338.79
706	385521.85	1404273.27
707	385466.91	1404299.42
708	385448.11	1404258.73
709	385425.90	1404267.91
710	385421.30	1404257.55
711	385419.55	1404253.55
712	385411.68	1404256.76
713	385396.25	1404219.88
714	385403.51	1404198.18
715	385389.12	1404164.69
716	385354.80	1404179.54
717	385369.26	1404212.94
718	385387.94	1404223.38
719	385406.81	1404268.33
720	385402.04	1404277.91
721	385389.36	1404283.23
722	385369.84	1404260.32
723	385360.92	1404243.70
724	385357.82	1404242.98
725	385356.06	1404242.55
726	385353.79	1404247.34
727	385357.29	1404253.77
728	385376.30	1404288.71
729	385358.94	1404302.40
730	385328.98	1404316.87
731	385315.74	1404312.15
732	385306.99	1404293.43
733	385317.31	1404284.21
734	385320.00	1404260.50
735	385289.44	1404245.85
736	385280.13	1404328.19
737	385220.45	1404319.41
738	385212.08	1404311.53
739	385195.68	1404233.42
740	385190.05	1404235.81
741	385208.51	1404323.71
742	385281.10	1404334.39
743	385283.83	1404346.72
744	385300.54	1404385.25
745	385338.60	1404391.35
746	385321.52	1404350.28
747	385323.41	1404347.04
748	385385.42	1404356.15
749	385387.51	1404353.31
750	385414.30	1404317.00
751	385413.13	1404314.53
752	385418.27	1404311.20
753	385418.38	1404311.44
754	385418.84	1404310.83
755	385428.20	1404304.81
756	385420.29	1404315.54
757	385426.31	1404328.43
758	385422.10	1404333.64

Номер точки	Координаты	
	X	Y
759	385416.20	1404321.08
760	385393.32	1404352.11
761	385389.87	1404356.80
762	385403.09	1404358.74
763	385405.84	1404363.72
764	385417.34	1404349.59
765	385419.09	1404350.97
766	385406.95	1404365.74
767	385413.14	1404376.95
768	385436.94	1404364.89
769	385442.18	1404368.97
770	385416.03	1404382.20
771	385462.52	1404466.44
772	385458.30	1404468.46
773	385470.53	1404492.85
774	385475.95	1404490.17
775	385506.15	1404546.28
694	385543.54	1404622.08
776	385433.03	1404318.84
777	385442.26	1404303.79
778	385444.13	1404302.00
776	385433.03	1404318.84
63:17:0904010:ЗУ1		
Площадь: 30 кв.м		
63:17:0904010:ЗУ1(1)		
779	383161.91	1399056.25
780	383161.91	1399057.25
781	383160.91	1399057.25
782	383160.91	1399056.25
779	383161.91	1399056.25
63:17:0904010:ЗУ1(2)		
783	383376.34	1399075.78
784	383385.08	1399077.64
785	383386.20	1399077.42
786	383387.65	1399080.26
787	383387.09	1399080.24
788	383378.29	1399079.68
783	383376.34	1399075.78
63:17:0803005:ЗУ1		
Площадь: 4509 кв.м		
63:17:0803005:ЗУ1(1)		
789	382516.04	1393514.91
790	382518.14	1393515.22
791	382519.56	1393522.51
792	382517.46	1393522.20
789	382516.04	1393514.91
63:17:0803005:ЗУ1(2)		
793	382351.79	1393497.50
794	382351.32	1393490.36
795	382384.18	1393495.25
796	382384.29	1393496.71
797	382390.61	1393496.21
798	382394.44	1393496.78
799	382394.84	1393503.92
793	382351.79	1393497.50
63:17:0803005:ЗУ1(3)		
800	382331.23	1393445.01
801	382304.15	1393447.61
802	382309.67	1393491.23
803	382313.10	1393495.00
804	382314.89	1393518.31
805	382339.88	1393515.51
806	382338.56	1393495.53
807	382341.66	1393495.99
808	382341.20	1393488.85
809	382338.06	1393488.38

Номер точки	Координаты	
	X	Y
810	382335.72	1393458.76
800	382331.23	1393445.01
811	382321.49	1393472.91
812	382319.68	1393472.91
813	382319.67	1393468.91
814	382321.48	1393468.91
815	382323.67	1393468.91
816	382323.68	1393472.91
811	382321.49	1393472.91
63:17:0803005:ЗУ1(4)		
817	382361.80	1393442.47
818	382362.00	1393443.03
819	382357.69	1393444.58
820	382356.19	1393446.98
821	382355.40	1393448.82
822	382351.07	1393446.96
823	382349.29	1393447.60
824	382349.09	1393443.41
817	382361.80	1393442.47
63:17:0803005:ЗУ1(5)		
825	382309.41	1393398.27
826	382314.19	1393428.56
827	382325.28	1393426.81
828	382329.96	1393441.12
829	382303.65	1393443.65
830	382300.79	1393421.05
831	382297.31	1393403.14
825	382309.41	1393398.27
63:17:0803005:ЗУ1(6)		
832	382272.99	1393433.06
833	382268.31	1393414.82
834	382272.49	1393413.14
835	382277.33	1393431.84
832	382272.99	1393433.06
63:17:0803005:ЗУ1(7)		
836	382262.17	1393293.19
837	382266.88	1393291.29
838	382284.35	1393347.83
839	382284.81	1393351.03
840	382275.86	1393354.63
841	382275.41	1393351.21
842	382274.00	1393342.77
843	382266.44	1393311.07
836	382262.17	1393293.19
63:17:0803005:ЗУ1(8)		
844	382349.54	1393324.96
845	382348.57	1393318.80
846	382361.80	1393285.45
847	382372.23	1393252.56
848	382373.27	1393237.89
849	382370.07	1393222.18
850	382371.50	1393219.70
851	382377.95	1393254.37
852	382367.46	1393287.46
853	382353.15	1393323.51
844	382349.54	1393324.96
63:17:0803005:ЗУ1(9)		
854	382254.21	1393250.26
855	382252.22	1393251.55
856	382244.12	1393217.60
854	382254.21	1393250.26
63:17:0803005:ЗУ1(10)		
857	382221.72	1393161.22
858	382231.12	1393161.75
859	382232.93	1393166.59
860	382231.62	1393177.15

Номер точки	Координаты	
	X	Y
861	382233.30	1393182.59
862	382229.00	1393181.81
863	382222.77	1393164.18
857	382221.72	1393161.22
63:17:0803005:ЗУ1(11)		
864	382219.90	1393134.00
865	382221.77	1393138.42
866	382227.23	1393151.33
867	382228.83	1393155.61
868	382219.56	1393155.09
869	382213.03	1393136.63
864	382219.90	1393134.00
63:17:0803005:ЗУ1(12)		
870	382216.12	1393091.05
871	382217.45	1393094.70
872	382212.35	1393091.52
870	382216.12	1393091.05
63:17:0803005:ЗУ1(13)		
873	382227.75	1393096.67
874	382227.01	1393099.29
875	382225.69	1393099.85
876	382222.22	1393090.28
877	382229.83	1393089.33
878	382227.85	1393096.32
879	382227.71	1393096.55
873	382227.75	1393096.67
63:17:0803005:ЗУ2		
Площадь: 293 кв.м		
63:17:0803005:ЗУ2(1)		
880	382367.74	1393184.22
881	382367.49	1393183.45
882	382367.20	1393183.00
883	382367.72	1393182.42
884	382367.95	1393182.36
885	382368.27	1393183.88
880	382367.74	1393184.22
63:17:0803005:ЗУ2(2)		
850	382371.50	1393219.70
849	382370.07	1393222.18
886	382366.00	1393202.20
887	382363.30	1393189.28
888	382364.14	1393187.26
889	382364.44	1393186.77
890	382369.63	1393209.66
850	382371.50	1393219.70
63:17:0803005:ЗУ2(3)		
891	382362.59	1393185.97
892	382357.42	1393161.35
893	382360.33	1393168.60
894	382363.38	1393182.03
895	382363.81	1393183.96
891	382362.59	1393185.97
63:17:0803005:ЗУ2(4)		
896	382290.98	1393236.76
897	382297.98	1393249.17
898	382297.76	1393249.26
899	382294.72	1393248.70
896	382290.98	1393236.76
63:17:0803005:ЗУ2(5)		
854	382254.21	1393250.26
900	382257.38	1393260.52
901	382255.93	1393261.77
902	382259.79	1393266.36
903	382264.44	1393262.41
904	382265.76	1393266.61
905	382260.02	1393270.35
906	382258.94	1393270.74
907	382257.54	1393271.06
908	382256.91	1393271.18

Номер точки	Координаты	
	X	Y
855	382252.22	1393251.55
854	382254.21	1393250.26
63:17:0803005:ЗУ2(6)		
909	382265.23	1393271.97
910	382265.42	1393272.42
911	382261.78	1393274.77
837	382266.88	1393291.29
836	382262.17	1393293.19
912	382257.47	1393273.54
913	382260.94	1393272.13
914	382263.02	1393271.57
915	382264.29	1393271.54
916	382264.90	1393271.71
909	382265.23	1393271.97
63:17:0803005:ЗУ2(7)		
917	382300.14	1393257.76
918	382300.17	1393258.13
919	382299.99	1393258.21
920	382297.89	1393258.79
921	382297.60	1393257.88
922	382298.29	1393257.90
923	382299.81	1393257.82
917	382300.14	1393257.76
63:17:0803005:ЗУ3		
Площадь: 11447 кв.м		
63:17:0803005:ЗУ3(1)		
924	381747.20	1392532.60
925	381752.08	1392536.66
926	381749.32	1392543.14
924	381747.20	1392532.60
63:17:0803005:ЗУ3(2)		
927	381726.50	1392534.02
928	381729.67	1392532.36
929	381729.83	1392533.57
927	381726.50	1392534.02
63:17:0803005:ЗУ3(3)		
930	381689.77	1392377.12
931	381614.43	1392389.23
932	381626.92	1392467.00
933	381723.68	1392488.37
934	381727.94	1392519.71
935	381691.62	1392538.76
936	381630.74	1392547.04
937	381626.60	1392549.13
938	381618.43	1392494.87
939	381615.30	1392495.32
940	381608.94	1392455.76
941	381618.31	1392454.59
942	381609.54	1392384.71
943	381615.40	1392383.98
944	381612.86	1392368.65
945	381612.21	1392364.72
946	381613.86	1392356.25
947	381610.79	1392352.36
948	381608.01	1392352.75
949	381606.93	1392344.83
950	381614.85	1392343.74
951	381615.53	1392348.68
952	381619.37	1392353.56
953	381674.32	1392345.51
954	381681.76	1392346.20
955	381685.67	1392352.42
930	381689.77	1392377.12
63:17:0803005:ЗУ3(4)		
956	381597.02	1392457.27
957	381603.41	1392497.05
958	381568.00	1392502.20
959	381568.00	1392502.11
960	381567.03	1392477.46

Номер точки	Координаты	
	X	Y
961	381561.23	1392461.98
956	381597.02	1392457.27
63:17:0803005:ЗУ3(5)		
962	381556.05	1392503.84
963	381556.05	1392503.94
964	381555.62	1392504.00
965	381551.01	1392468.93
966	381555.11	1392479.86
962	381556.05	1392503.84
63:17:0803005:ЗУ3(6)		
967	381859.08	1392129.60
968	381873.98	1392162.72
969	381871.94	1392163.04
970	381856.97	1392129.78
971	381857.71	1392129.81
967	381859.08	1392129.60
63:17:0803005:ЗУ3(7)		
972	381909.32	1392146.69
973	381910.55	1392147.91
974	381909.32	1392149.14
975	381908.10	1392147.91
972	381909.32	1392146.69
63:17:0803005:ЗУ3(8)		
976	382015.13	1392112.97
977	382009.60	1392108.00
978	382013.85	1392107.33
976	382015.13	1392112.97
63:17:0803005:ЗУ3(9)		
979	381996.86	1392097.97
980	381992.94	1392095.55
981	381994.56	1392093.88
982	381997.80	1392097.01
979	381996.86	1392097.97
63:17:0803005:ЗУ3(10)		
983	381849.35	1391998.15
984	381851.12	1392009.40
985	381846.47	1392006.84
986	381844.90	1391995.70
983	381849.35	1391998.15
63:17:0803005:ЗУ3(11)		
987	381840.89	1391944.42
988	381837.32	1391942.21
989	381836.40	1391935.76
990	381839.86	1391937.90
987	381840.89	1391944.42
63:17:0803005:ЗУ3(12)		
991	381821.05	1391926.27
992	381819.48	1391927.27
993	381819.12	1391925.08
991	381821.05	1391926.27
63:17:0803005:ЗУ3(13)		
994	381553.75	1390471.33
995	381554.93	1390469.95
996	381567.41	1390467.58
997	381568.26	1390468.78
994	381553.75	1390471.33
63:17:0803005:ЗУ3(14)		
998	381562.02	1390462.50
999	381547.03	1390465.34
1000	381551.61	1390463.50
1001	381561.66	1390462.49
998	381562.02	1390462.50
63:17:0000000:ЗУ2		
Площадь: 5185 кв.м		
63:17:0000000:ЗУ2(1)		
1002	381581.65	1391459.55
1003	381582.24	1391463.23
1004	381583.16	1391468.92
1005	381563.39	1391503.83

Номер точки	Координаты	
	X	Y
1006	381561.84	1391494.36
1007	381580.51	1391461.43
1002	381581.65	1391459.55
63:17:0000000:ЗУ2(2)		
1008	381674.33	1391315.11
1009	381671.93	1391318.50
1010	381666.37	1391327.56
1011	381673.44	1391324.29
1012	381691.16	1391315.74
1013	381706.79	1391308.24
1014	381717.23	1391306.16
1015	381718.05	1391311.45
1016	381710.24	1391313.68
1017	381708.71	1391313.98
1018	381708.01	1391314.31
1019	381700.12	1391316.57
1020	381692.94	1391318.07
1021	381677.69	1391322.34
1022	381663.63	1391330.04
1023	381612.50	1391411.81
1024	381612.42	1391411.39
1025	381612.04	1391409.35
1026	381632.30	1391375.74
1027	381647.49	1391348.34
1028	381655.90	1391333.17
1029	381662.31	1391322.72
1008	381674.33	1391315.11
63:17:0000000:ЗУ2(3)		
1030	381552.28	1391277.31
1031	381525.33	1391278.12
1032	381527.14	1391289.21
1033	381522.68	1391289.92
1034	381522.97	1391291.67
1035	381510.32	1391293.74
1036	381510.16	1391302.73
1037	381556.57	1391303.89
1030	381552.28	1391277.31
1038	381555.27	1391297.60
1039	381555.27	1391298.60
1040	381554.27	1391298.60
1041	381554.27	1391297.60
1038	381555.27	1391297.60
63:17:0000000:ЗУ2(4)		
1042	381478.68	1390892.18
1043	381461.66	1390891.78
1044	381453.11	1390849.67
1045	381470.34	1390850.24
1042	381478.68	1390892.18
63:17:0000000:ЗУ2(5)		
1046	381381.44	1390432.26
1047	381391.29	1390452.41
1048	381394.31	1390467.58
1049	381405.48	1390467.37
1050	381406.44	1390472.21
1051	381376.40	1390472.10
1052	381372.88	1390454.80
1053	381362.13	1390432.25
1046	381381.44	1390432.26
63:17:0000000:ЗУ2(6)		
1054	381610.69	1390453.26
1055	381593.39	1390456.54
1056	381592.55	1390452.61
1057	381609.87	1390449.49
1054	381610.69	1390453.26
63:17:0000000:ЗУ2(7)		
1058	378969.62	1389341.96
1059	378970.66	1389342.70
1060	378969.62	1389342.70

Номер точки	Координаты	
	X	Y
1058	378969.62	1389341.96
63:17:0000000:ЗУ2(8)		
1061	378930.63	1389314.28
1062	378932.63	1389315.70
1063	378932.63	1389316.27
1064	378930.63	1389316.26
1061	378930.63	1389314.28
63:17:0000000:ЗУ2(9)		
1065	378872.63	1389275.83
1066	378870.64	1389275.82
1067	378870.63	1389273.82
1068	378872.63	1389273.82
1065	378872.63	1389275.83
63:17:0000000:ЗУ2(10)		
1069	378822.81	1389244.10
1070	378820.81	1389244.10
1071	378820.81	1389242.10
1072	378822.81	1389242.10
1069	378822.81	1389244.10
63:17:0000000:ЗУ2(11)		
1073	378773.73	1389206.86
1074	378771.73	1389206.86
1075	378771.73	1389204.86
1076	378773.73	1389204.86
1073	378773.73	1389206.86
63:17:0000000:ЗУ2(12)		
1077	378736.01	1389196.46
1078	378734.02	1389196.46
1079	378734.01	1389194.46
1080	378736.01	1389194.46
1077	378736.01	1389196.46
63:17:0000000:ЗУ2(13)		
1081	378687.84	1389182.37
1082	378688.84	1389182.37
1083	378688.84	1389183.08
1081	378687.84	1389182.37
63:17:0000000:ЗУ2(14)		
1084	378659.66	1389164.76
1085	378652.41	1389160.47
1086	378652.79	1389148.92
1087	378637.62	1389148.71
1088	378637.59	1389151.71
1089	378629.27	1389146.79
1090	378632.33	1389128.18
1091	378636.14	1389130.51
1092	378636.80	1389122.24
1093	378637.82	1389118.64
1094	378664.28	1389134.86
1095	378661.33	1389145.96
1096	378665.14	1389148.30
1084	378659.66	1389164.76
63:17:0000000:ЗУ2(15)		
1097	378625.47	1389144.54
1098	378627.05	1389144.54
1099	378627.05	1389145.48
1097	378625.47	1389144.54
63:17:0000000:ЗУ2(16)		
1100	378600.33	1389129.67
1101	378598.94	1389128.85
1102	378600.33	1389128.85
1100	378600.33	1389129.67
63:17:0000000:ЗУ2(17)		
1103	378556.22	1389085.80
1104	378556.22	1389087.81
1105	378554.23	1389087.80
1106	378554.23	1389085.80
1103	378556.22	1389085.80
63:17:0000000:ЗУ2(18)		
1107	376598.09	1388630.75

Номер точки	Координаты	
	X	Y
1108	376597.31	1388613.87
1109	376586.94	1388613.56
1110	376586.99	1388608.68
1111	376578.33	1388608.41
1112	376579.36	1388641.46
1113	376592.33	1388641.87
1114	376592.09	1388647.33
1115	376596.58	1388647.60
1116	376596.83	1388642.01
1117	376598.83	1388642.07
1107	376598.09	1388630.75
1118	376586.60	1388613.58
1119	376586.60	1388614.58
1120	376585.60	1388614.58
1121	376585.60	1388613.58
1118	376586.60	1388613.58
1122	376584.60	1388613.31
1123	376584.60	1388614.31
1124	376583.60	1388614.31
1125	376583.60	1388613.31
1122	376584.60	1388613.31
63:17:0000000:ЗУ2(19)		
1126	376594.83	1388518.76
1127	376597.49	1388518.74
1128	376597.45	1388519.29
1129	376596.38	1388543.69
1130	376596.16	1388571.77
1131	376596.21	1388575.16
1132	376593.60	1388575.30
1126	376594.83	1388518.76
63:17:0000000:ЗУ2(20)		
1133	376596.51	1388441.44
1134	376596.80	1388453.83
1135	376597.80	1388471.64
1136	376595.69	1388478.90
1133	376596.51	1388441.44
63:17:0000000:ЗУ2(21)		
1137	376572.89	1388432.42
1138	376596.57	1388432.94
1139	376596.49	1388434.31
1140	376572.90	1388432.99
1137	376572.89	1388432.42
63:17:0000000:ЗУ2(22)		
1141	376597.55	1388416.94
1142	376596.93	1388426.94
1143	376588.12	1388426.75
1144	376588.12	1388426.66
1145	376587.12	1388426.66
1146	376587.12	1388426.72
1147	376572.70	1388426.40
1148	376572.40	1388416.75
1141	376597.55	1388416.94
63:17:0803008:ЗУ1		
Площадь: 94 кв.м		
1149	378735.03	1389215.66
1150	378752.96	1389217.07
1151	378751.80	1389227.49
1149	378735.03	1389215.66
63:17:0704005:ЗУ1		
Площадь: 444 кв.м		
63:17:0704005:ЗУ1(1)		
1152	375361.33	1388622.56
1153	375362.62	1388623.32
1154	375362.69	1388625.12
1155	375361.35	1388625.13
1152	375361.33	1388622.56

Номер точки	Координаты	
	X	Y
63:17:0704005:ЗУ1(2)		
1156	375363.00	1388298.08
1157	375362.32	1388300.40
1158	375360.01	1388298.93
1159	375360.01	1388298.09
1156	375363.00	1388298.08
63:17:0704005:ЗУ1(3)		
1160	375285.66	1388193.91
1161	375288.03	1388196.15
1162	375286.40	1388197.87
1163	375301.90	1388212.69
1164	375303.60	1388210.90
1165	375313.08	1388219.88
1166	375303.80	1388227.93
1167	375299.93	1388223.32
1168	375297.29	1388226.02
1169	375277.82	1388200.86
1160	375285.66	1388193.91
63:17:0704005:ЗУ1(4)		
1170	375242.60	1388136.22
1171	375242.59	1388139.21
1172	375239.59	1388139.21
1173	375239.60	1388136.21
1170	375242.60	1388136.22
63:17:0000000:ЗУ3		
Площадь: 8150 кв.м		
63:17:0000000:ЗУ3(1)		
1174	374883.82	1388324.78
1175	374895.03	1388315.05
1176	374908.50	1388302.87
1177	374910.49	1388305.04
1178	374907.15	1388307.96
1179	374910.05	1388310.97
1180	374912.77	1388313.79
1181	374891.66	1388333.35
1174	374883.82	1388324.78
63:17:0000000:ЗУ3(2)		
1182	374868.01	1388258.62
1183	374894.30	1388287.34
1184	374888.48	1388292.55
1185	374869.45	1388309.08
1186	374842.59	1388279.73
1187	374841.03	1388280.70
1188	374868.21	1388256.72
1182	374868.01	1388258.62
63:17:0000000:ЗУ3(3)		
1189	375108.87	1388065.47
1190	375102.83	1388065.44
1191	375103.45	1388064.89
1189	375108.87	1388065.47
63:17:0000000:ЗУ3(4)		
1192	374813.99	1387868.28
1193	374813.97	1387877.81
1194	374780.97	1387878.92
1195	374780.98	1387870.10
1192	374813.99	1387868.28
63:17:0000000:ЗУ3(5)		
1196	374815.40	1387226.22
1197	374826.73	1387225.66
1198	374826.73	1387219.82
1199	374831.16	1387219.82
1200	374831.16	1387227.55
1201	374782.39	1387229.49
1202	374782.39	1387228.45
1203	374776.87	1387228.45
1204	374776.87	1387222.30
1205	374782.41	1387222.30
1206	374782.44	1387207.38
1207	374815.44	1387205.91

Номер точки	Координаты	
	X	Y
1196	374815.40	1387226.22
63:17:0000000:ЗУ3(6)		
1208	375213.68	1387169.26
1209	375216.76	1387172.34
1210	375218.80	1387173.10
1211	375218.59	1387195.18
1212	375215.96	1387195.79
1213	375213.43	1387196.49
1208	375213.68	1387169.26
63:17:0000000:ЗУ3(7)		
1214	375111.07	1386433.52
1215	375139.27	1386472.07
1216	375142.33	1386479.46
1217	375148.44	1386492.99
1218	375135.14	1386474.87
1219	375119.63	1386454.30
1220	375112.64	1386437.24
1214	375111.07	1386433.52
63:17:0000000:ЗУ3(8)		
1221	374832.37	1386554.33
1222	374872.08	1386553.06
1223	374798.37	1386557.83
1224	374778.30	1386558.57
1225	374778.30	1386556.39
1226	374783.87	1386556.39
1227	374783.89	1386545.55
1228	374794.19	1386545.30
1229	374817.05	1386543.82
1230	374816.89	1386544.52
1231	374816.88	1386552.43
1232	374832.37	1386552.43
1221	374832.37	1386554.33
63:17:0000000:ЗУ3(9)		
1233	374734.76	1385884.92
1234	374738.74	1385901.51
1235	374729.13	1385904.66
1236	374729.72	1385906.46
1237	374710.96	1385907.64
1238	374713.75	1385911.51
1239	374713.72	1385937.55
1240	374712.49	1385933.50
1241	374701.28	1385886.87
1233	374734.76	1385884.92
63:17:0000000:ЗУ3(10)		
1242	374693.72	1385714.11
1243	374692.28	1385714.30
1244	374659.09	1385711.28
1245	374653.16	1385686.62
1246	374677.73	1385687.30
1247	374686.46	1385683.91
1242	374693.72	1385714.11
63:17:0000000:ЗУ3(11)		
1248	374577.38	1385229.90
1249	374587.11	1385270.41
1250	374562.15	1385290.10
1251	374558.84	1385294.15
1252	374548.90	1385252.78
1248	374577.38	1385229.90
63:17:0000000:ЗУ3(12)		
1253	374452.25	1384844.79
1254	374450.96	1384845.24
1255	374450.92	1384845.05
1256	374460.97	1384840.46
1257	374480.73	1384840.11
1253	374452.25	1384844.79
63:17:0000000:ЗУ3(13)		
1258	374422.40	1384726.39
1259	374457.42	1384730.59
1260	374462.80	1384753.01

Номер точки	Координаты	
	X	Y
1261	374429.01	1384753.89
1258	374422.40	1384726.39
63:17:0000000:ЗУ3(14)		
1262	375248.28	1384976.55
1263	375247.12	1384976.55
1264	375247.12	1384972.06
1265	375248.30	1384972.06
1266	375248.29	1384972.75
1262	375248.28	1384976.55
63:17:0000000:ЗУ3(15)		
1267	375259.98	1383293.56
1268	375260.04	1383293.84
1269	375247.79	1383293.61
1270	375247.13	1383292.86
1271	375248.98	1383292.85
1267	375259.98	1383293.56
63:17:0000000:ЗУ3(16)		
1272	370227.37	1383511.31
1273	370294.91	1383511.43
1274	370274.95	1383516.50
1275	370233.48	1383515.39
1272	370227.37	1383511.31
63:17:0000000:ЗУ3(17)		
1276	375016.69	1386543.92
1277	375089.26	1386535.17
1278	375090.99	1386539.60
1279	375039.21	1386542.63
1280	375024.45	1386543.47
1276	375016.69	1386543.92
63:17:0000000:ЗУ3(18)		
1281	375117.96	1386531.71
1282	375133.09	1386529.89
1283	375133.69	1386527.61
1284	375135.62	1386532.24
1285	375139.26	1386530.78
1286	375137.64	1386534.03
1287	375137.24	1386534.09
1288	375119.92	1386536.76
1281	375117.96	1386531.71
63:17:0000000:ЗУ4		
Площадь: 61689 кв.м		
63:17:0000000:ЗУ4(1)		
1267	375259.98	1383293.56
1271	375248.98	1383292.85
1270	375247.13	1383292.86
1289	375246.86	1383292.56
1290	375232.98	1383285.56
1291	375149.06	1383283.87
1292	375148.95	1383279.58
1293	375173.16	1383277.29
1294	375174.40	1383277.18
1295	375177.35	1383276.52
1296	375179.27	1383276.09
1297	375183.48	1383275.16
1298	375187.17	1383271.36
1299	375232.88	1383272.51
1300	375242.15	1383276.87
1301	375251.12	1383283.51
1302	375259.86	1383292.96
1267	375259.98	1383293.56
63:17:0000000:ЗУ4(2)		
1303	375127.75	1383280.10
1304	375138.15	1383280.04
1305	375138.13	1383282.28
1306	375127.72	1383282.40
1303	375127.75	1383280.10
63:17:0000000:ЗУ4(3)		
1307	374441.65	1383266.76
1308	374442.50	1383271.23

Номер точки	Координаты	
	X	Y
1309	374423.84	1383268.94
1310	374410.70	1383267.98
1311	374409.62	1383263.47
1312	374420.94	1383264.50
1313	374419.44	1383243.61
1314	374415.98	1383214.22
1315	374413.58	1383198.68
1316	374416.78	1383198.05
1317	374422.19	1383241.12
1318	374423.61	1383264.65
1307	374441.65	1383266.76
63:17:0000000:ЗУ4(4)		
1319	374269.68	1383293.88
1320	374272.60	1383306.31
1321	374262.59	1383308.18
1322	374258.63	1383308.13
1323	374258.63	1383301.21
1324	374258.30	1383294.31
1319	374269.68	1383293.88
63:17:0000000:ЗУ4(5)		
1325	374199.10	1383312.21
1326	374201.39	1383312.10
1327	374210.06	1383311.50
1328	374199.99	1383317.49
1329	374133.36	1383320.56
1330	374133.40	1383321.16
1331	374085.24	1383320.55
1332	374084.84	1383315.02
1333	374086.61	1383314.57
1334	374132.97	1383315.16
1335	374133.00	1383315.57
1336	374198.51	1383312.56
1325	374199.10	1383312.21
63:17:0000000:ЗУ4(6)		
1337	374103.24	1383276.51
1338	374103.39	1383291.33
1339	374081.95	1383291.57
1340	374080.73	1383289.01
1341	374076.79	1383276.68
1337	374103.24	1383276.51
63:17:0000000:ЗУ4(7)		
1342	373409.47	1383318.93
1343	373414.42	1383318.62
1344	373415.69	1383324.54
1345	373410.69	1383324.85
1342	373409.47	1383318.93
63:17:0000000:ЗУ4(8)		
1346	373383.15	1383299.36
1347	373341.74	1383303.07
1348	373336.01	1383302.93
1349	373324.08	1383302.46
1350	373323.94	1383299.54
1346	373383.15	1383299.36
63:17:0000000:ЗУ4(9)		
1351	372879.43	1383394.26
1352	372889.85	1383398.23
1353	372889.85	1383413.37
1354	372889.07	1383427.20
1355	372862.80	1383427.34
1356	372863.95	1383400.76
1357	372867.11	1383396.96
1358	372873.84	1383394.28
1351	372879.43	1383394.26
63:17:0000000:ЗУ4(10)		
1359	371533.16	1383301.70
1360	371533.12	1383309.69
1361	371527.13	1383309.69
1362	371527.17	1383301.47
1363	371527.89	1383291.63

Номер точки	Координаты	
	X	Y
1364	371533.91	1383291.47
1359	371533.16	1383301.70
63:17:0000000:ЗУ4(11)		
1365	371513.80	1383281.66
1366	371512.99	1383292.04
1367	371523.71	1383291.75
1368	371521.14	1383303.71
1369	371521.17	1383309.69
1370	371511.25	1383309.69
1371	371509.03	1383329.59
1372	371516.59	1383328.06
1373	371533.04	1383326.19
1374	371532.99	1383332.24
1375	371517.51	1383333.98
1376	371507.72	1383335.97
1377	371505.21	1383346.40
1378	371505.53	1383326.13
1379	371503.37	1383326.18
1380	371505.05	1383311.13
1381	371505.77	1383311.12
1382	371505.89	1383303.60
1383	371506.41	1383298.89
1384	371506.47	1383298.39
1385	371507.16	1383289.73
1386	371507.61	1383283.82
1365	371513.80	1383281.66
63:17:0000000:ЗУ4(12)		
1387	374249.16	1383254.61
1388	374252.44	1383254.63
1389	374254.70	1383256.43
1390	374260.86	1383256.37
1391	374262.27	1383262.38
1392	374251.97	1383262.49
1387	374249.16	1383254.61
63:17:0000000:ЗУ4(13)		
1393	371490.72	1383417.75
1394	371486.67	1383434.37
1395	371478.40	1383460.34
1396	371469.67	1383478.89
1397	371463.30	1383478.37
1398	371472.81	1383458.13
1399	371480.90	1383432.76
1400	371484.21	1383419.18
1401	371487.78	1383419.16
1393	371490.72	1383417.75
63:17:0000000:ЗУ4(14)		
1402	371434.06	1383427.84
1403	371434.22	1383460.97
1404	371421.00	1383459.89
1405	371419.79	1383474.84
1406	371415.44	1383474.48
1407	371416.65	1383459.54
1408	371330.00	1383452.50
1409	371328.78	1383467.47
1410	371324.47	1383467.12
1411	371325.69	1383452.15
1412	371283.82	1383448.74
1413	371092.20	1383486.90
1414	370955.84	1383514.06
1415	370829.87	1383375.44
1273	370294.91	1383511.43
1272	370227.37	1383511.31
1416	370052.48	1383394.51
1417	370067.28	1383386.30
1418	370084.94	1383376.50
1419	370252.23	1383488.23
1420	370524.16	1383419.11
1421	370519.75	1383327.20
1422	370496.30	1383324.17

Номер точки	Координаты	
	X	Y
1423	370494.12	1383323.90
1424	370489.04	1383320.03
1425	370479.88	1383315.02
1426	370468.99	1383309.77
1427	370468.57	1383309.75
1428	370466.98	1383308.98
1429	370459.33	1383307.02
1430	370458.32	1383306.98
1431	370458.26	1383294.37
1432	370468.99	1383294.77
1433	370480.12	1383298.71
1434	370488.61	1383303.18
1435	370494.12	1383308.90
1436	370525.18	1383312.35
1437	370525.09	1383327.26
1438	370528.95	1383417.89
1439	370840.96	1383338.57
1440	370967.70	1383478.05
1441	371085.76	1383454.54
1442	371281.90	1383415.48
1443	371327.01	1383419.15
1444	371327.50	1383413.16
1445	371331.86	1383413.52
1446	371331.37	1383419.50
1447	371419.21	1383426.64
1448	371419.69	1383420.66
1449	371423.97	1383421.01
1450	371423.48	1383426.98
1402	371434.06	1383427.84
63:17:0000000:ЗУ4(15)		
1451	371433.68	1383311.71
1452	371433.64	1383326.71
1453	371397.81	1383326.20
1454	371266.77	1383324.62
1455	371212.99	1383323.36
1456	371156.91	1383323.00
1457	371157.00	1383307.97
1458	371212.99	1383308.36
1459	371254.93	1383309.41
1460	371292.81	1383309.91
1461	371343.59	1383310.57
1462	371397.81	1383311.20
1451	371433.68	1383311.71
63:17:0000000:ЗУ4(16)		
1463	370012.53	1383331.04
1464	370012.54	1383332.42
1465	370010.54	1383332.45
1466	370010.53	1383331.02
1463	370012.53	1383331.04
63:17:0000000:ЗУ4(17)		
1467	369960.92	1383330.78
1468	369962.52	1383330.76
1469	369962.54	1383332.76
1470	369960.54	1383332.78
1471	369960.53	1383330.85
1467	369960.92	1383330.78
63:17:0000000:ЗУ4(18)		
1472	369690.50	1383334.90
1473	369692.57	1383334.93
1474	369692.27	1383335.96
1475	369690.36	1383335.39
1472	369690.50	1383334.90
63:17:0000000:ЗУ4(19)		
1476	369676.05	1383226.29
1477	369679.99	1383228.70
1478	369698.45	1383239.81
1479	369711.64	1383247.32
1480	369731.89	1383257.59
1481	369739.92	1383261.21

Номер точки	Координаты	
	X	Y
1482	369755.87	1383268.13
1483	369757.47	1383268.73
1484	369757.02	1383268.86
1485	369736.97	1383272.11
1486	369733.30	1383272.96
1487	369711.64	1383262.32
1488	369679.99	1383243.70
1489	369670.36	1383237.98
1476	369676.05	1383226.29
63:17:0000000:ЗУ4(20)		
1490	369209.86	1383079.66
1491	369208.21	1383081.44
1492	369202.45	1383089.67
1493	369200.86	1383099.24
1494	369203.34	1383114.14
1495	369200.11	1383112.23
1496	369198.73	1383114.56
1497	369197.17	1383113.64
1498	369194.77	1383099.24
1499	369192.77	1383093.74
1500	369187.57	1383079.52
1501	369184.68	1383073.96
1502	369203.99	1383076.19
1490	369209.86	1383079.66
63:17:0000000:ЗУ4(21)		
1503	369124.72	1382934.62
1504	369130.97	1382938.28
1505	369131.44	1382945.51
1506	369125.19	1382941.85
1503	369124.72	1382934.62
63:17:0000000:ЗУ4(22)		
1507	369139.37	1382923.80
1508	369139.66	1382909.01
1509	369166.78	1382924.95
1510	369160.46	1382936.32
1507	369139.37	1382923.80
63:17:0000000:ЗУ4(23)		
1511	368531.68	1382548.12
1512	368532.23	1382561.18
1513	368532.31	1382563.68
1514	368525.95	1382560.04
1515	368524.21	1382563.21
1516	368523.75	1382543.69
1511	368531.68	1382548.12
63:17:0000000:ЗУ4(24)		
1517	368504.87	1382585.79
1518	368505.00	1382591.72
1519	368505.14	1382597.90
1520	368504.98	1382598.18
1521	368504.75	1382586.01
1517	368504.87	1382585.79
63:17:0000000:ЗУ4(25)		
1522	368537.43	1382760.78
1523	368538.07	1382793.77
1524	368529.66	1382793.92
1525	368528.86	1382760.93
1522	368537.43	1382760.78
63:17:0000000:ЗУ4(26)		
1526	368508.01	1382760.36
1527	368508.37	1382760.75
1528	368508.38	1382780.73
1526	368508.01	1382760.36
63:17:1303001:ЗУ1		
Площадь: 14 кв.м		
1427	370468.57	1383309.75
1529	370458.34	1383309.30
1430	370458.32	1383306.98
1429	370459.33	1383307.02
1428	370466.98	1383308.98

Номер точки	Координаты	
	X	Y
1427	370468.57	1383309.75
63:17:0000000:ЗУ5		
Площадь: 9 кв.м		
63:17:0000000:ЗУ5(1)		
1530	368503.67	1382532.47
1531	368503.70	1382533.80
1532	368502.27	1382533.12
1533	368502.82	1382531.99
1530	368503.67	1382532.47
63:17:0000000:ЗУ5(2)		
1534	366936.58	1381858.41
1535	366936.58	1381857.29
1536	366938.58	1381857.29
1537	366938.58	1381857.88
1534	366936.58	1381858.41
63:17:0000000:ЗУ5(3)		
1538	366914.01	1381751.61
1539	366915.49	1381753.05
1540	366915.25	1381753.48
1541	366913.51	1381752.50
1538	366914.01	1381751.61
63:17:0000000:ЗУ5(4)		
1542	366524.17	1381528.14
1543	366526.17	1381528.14
1544	366526.17	1381530.14
1545	366524.17	1381530.14
1542	366524.17	1381528.14
63:17:0000000:ЗУ6		
Площадь: 3116 кв.м		
63:17:0000000:ЗУ6(1)		
1546	366678.35	1381535.78
1547	366688.69	1381541.97
1548	366692.70	1381549.94
1549	366701.86	1381554.98
1550	366689.66	1381563.86
1551	366689.69	1381562.55
1552	366679.63	1381557.01
1553	366667.65	1381550.08
1554	366674.02	1381540.29
1555	366669.65	1381539.30
1556	366677.06	1381534.34
1546	366678.35	1381535.78
63:17:0000000:ЗУ6(2)		
1557	366604.29	1381501.62
1558	366608.91	1381504.49
1559	366616.61	1381518.75
1560	366623.68	1381513.79
1561	366639.06	1381523.49
1562	366641.30	1381524.79
1563	366630.15	1381532.44
1564	366624.88	1381529.06
1565	366609.44	1381519.82
1566	366593.10	1381509.17
1557	366604.29	1381501.62
63:17:0000000:ЗУ6(3)		
1567	366529.44	1381556.15
1568	366528.43	1381554.60
1569	366527.88	1381553.76
1570	366527.58	1381553.30
1571	366536.75	1381547.12
1567	366529.44	1381556.15
63:17:0000000:ЗУ6(4)		
1572	366533.18	1381584.26
1573	366538.13	1381580.82
1574	366542.40	1381586.96
1575	366537.49	1381590.38
1576	366540.49	1381594.69
1577	366513.39	1381613.54
1578	366510.18	1381608.93

Номер точки	Координаты	
	X	Y
1579	366497.82	1381617.54
1580	366493.94	1381611.95
1581	366506.27	1381603.34
1582	366501.89	1381597.06
1583	366529.35	1381578.76
1572	366533.18	1381584.26
63:17:0000000:ЗУ6(5)		
1584	366561.09	1381624.18
1585	366566.08	1381620.69
1586	366579.85	1381640.43
1587	366574.73	1381643.71
1588	366546.92	1381661.53
1589	366536.00	1381645.90
1590	366532.85	1381648.10
1591	366531.12	1381657.86
1592	366537.77	1381667.39
1593	366534.27	1381669.63
1594	366521.20	1381650.89
1595	366533.50	1381642.32
1596	366529.19	1381636.16
1597	366556.28	1381617.31
1584	366561.09	1381624.18
63:17:0000000:1513:ЗУ1		
Площадь: 1218 кв.м		
63:17:0000000:1513:ЗУ1(1)		
1525	368528.86	1382760.93
1524	368529.66	1382793.92
1695	368508.63	1382794.29
1528	368508.38	1382780.73
1696	368508.37	1382760.74
1697	368508.86	1382761.28
1525	368528.86	1382760.93
63:17:0000000:1513:ЗУ1(2)		
1516	368523.75	1382543.69
1515	368524.21	1382563.21
1519	368505.14	1382597.90
1518	368505.00	1382591.72
1517	368504.87	1382585.79
1698	368520.54	1382556.98
1699	368504.04	1382547.62
1700	368503.78	1382533.84
1531	368503.70	1382533.80
1530	368503.67	1382532.47
1516	368523.75	1382543.69
63:17:0000000:6001/чзу1		
Площадь: 289 кв.м		
63:17:0000000:6001/чзу1(1)		
768	385436.94	1404364.89
769	385442.18	1404368.97
770	385416.03	1404382.20
767	385413.14	1404376.95
768	385436.94	1404364.89
63:17:0000000:6001/чзу1(2)		
752	385418.27	1404311.20
1952	385418.38	1404311.45
756	385420.29	1404315.54
757	385426.31	1404328.43
758	385422.10	1404333.64
759	385416.20	1404321.08
750	385414.30	1404317.00
751	385413.13	1404314.53
752	385418.27	1404311.20
63:17:0904008:1884/чзу1		
Площадь: 59 кв.м		
63:17:0904008:1884/чзу1(1)		
761	385389.87	1404356.80
748	385385.42	1404356.15
749	385387.51	1404353.31
760	385393.32	1404352.11

Номер точки	Координаты	
	X	Y
761	385389.87	1404356.80
63:17:0904008:1884/чзу1(2)		
766	385406.95	1404365.74
763	385405.84	1404363.72
764	385417.34	1404349.59
765	385419.09	1404350.97
766	385406.95	1404365.74
63:17:0904007:206/чзу1		
Площадь: 199 кв.м		
63:17:0904007:206/чзу1(1)		
776	385433.03	1404318.84
777	385442.26	1404303.79
778	385444.13	1404302.00
776	385433.03	1404318.84
63:17:0904007:206/чзу1(2)		
749	385387.51	1404353.31
750	385414.30	1404317.00
759	385416.20	1404321.08
760	385393.32	1404352.11
749	385387.51	1404353.31
63:17:0904007:206/чзу1(3)		
1952	385418.38	1404311.45
754	385418.84	1404310.83
755	385428.20	1404304.81
756	385420.29	1404315.54
1952	385418.38	1404311.45
63:17:0904005:166/чзу1		
Площадь: 32429 кв.м		
1953	383503.63	1400328.66
1954	383506.52	1400335.04
1955	383479.30	1400348.67
1956	383511.76	1400420.22
1957	383521.25	1400441.60
1958	383503.77	1400449.87
1959	383502.08	1400446.99
1960	383500.33	1400449.37
1961	383493.88	1400444.65
1962	383440.18	1400518.03
1963	383446.65	1400522.76
1964	383444.06	1400526.29
1965	383437.59	1400521.56
1966	383422.67	1400541.96
1967	383429.10	1400546.66
1968	383426.54	1400550.16
1969	383421.65	1400552.48
1970	383495.71	1400708.64
1971	383499.74	1400706.60
1972	383504.20	1400706.96
1973	383503.54	1400714.98
1974	383525.39	1400716.79
1975	383526.05	1400708.74
1976	383530.53	1400709.10
1977	383529.86	1400717.16
1978	383624.17	1400724.95
1979	383624.84	1400716.78
1980	383628.11	1400717.05
1981	383624.13	1400708.50
1982	383637.98	1400701.49
1983	383649.13	1400727.01
1984	383686.07	1400810.35
1985	383738.46	1400930.38
1986	383734.19	1400932.32
1987	383680.07	1400813.21
1988	383665.34	1400820.25
1989	383638.30	1400759.23
1990	383554.54	1400752.31
1991	383553.48	1400765.21
1992	383549.16	1400764.85
1993	383550.22	1400751.95

Номер точки	Координаты	
	X	Y
1994	383527.69	1400750.09
1995	383526.62	1400763.04
1996	383522.24	1400762.68
1997	383523.31	1400749.73
1998	383494.23	1400747.33
1999	383486.68	1400753.73
2000	383485.59	1400766.95
2001	383519.36	1400845.62
2002	383479.61	1400862.53
2003	383447.67	1400787.44
2004	383471.50	1400777.30
2005	383478.52	1400767.58
2006	383479.98	1400749.88
2007	383473.59	1400742.34
2008	383435.87	1400739.29
2009	383437.24	1400722.35
2010	383459.85	1400724.18
2011	383463.83	1400718.42
2012	383394.09	1400571.37
2013	383387.11	1400570.81
2014	383375.15	1400588.13
2015	383352.11	1400574.21
2016	383330.16	1400531.14
2017	383379.60	1400458.56
2018	383393.45	1400489.60
2019	383395.90	1400495.10
2020	383402.06	1400492.25
2021	383412.54	1400499.92
2022	383427.63	1400479.29
2023	383417.12	1400471.60
2024	383419.76	1400467.98
2025	383430.28	1400475.68
2026	383481.57	1400405.59
2027	383478.69	1400399.08
2028	383477.57	1400396.55
2029	383474.82	1400397.77
2030	383473.01	1400393.68
2031	383475.75	1400392.46
2032	383454.70	1400344.96
2033	383473.54	1400335.97
2034	383476.40	1400342.29
1953	383503.63	1400328.66
63:17:0000000:120/чзу1		
Площадь: 14197 кв.м		
63:17:0000000:120/чзу1(1)		
2035	383559.46	1400304.79
2036	383558.00	1400309.27
2037	383554.57	1400310.99
2038	383554.20	1400311.01
2039	383548.51	1400312.15
2040	383540.64	1400317.96
1954	383506.52	1400335.04
1953	383503.63	1400328.66
2041	383537.48	1400311.72
2042	383544.54	1400306.82
2043	383549.23	1400305.89
2044	383553.48	1400305.04
2035	383559.46	1400304.79
63:17:0000000:120/чзу1(2)		
2045	383277.44	1398940.45
2046	383278.99	1398944.14
2047	383260.60	1398950.19
2048	383241.50	1398963.16
2049	383278.29	1398963.83
2050	383289.83	1398970.82
2051	383293.10	1398992.36
2052	383292.47	1399024.91
2053	383306.83	1399065.44
2054	383305.71	1399073.22

Номер точки	Координаты	
	X	Y
2055	383296.87	1399076.96
2056	383297.89	1399061.18
2057	383288.05	1399033.41
2058	383279.46	1399036.45
2059	383271.87	1399074.58
2060	383239.62	1399067.57
2061	383244.27	1399044.20
2062	383216.96	1399008.03
2063	383206.58	1399004.46
2064	383204.28	1399011.16
2065	383200.16	1399009.74
2066	383202.46	1399003.05
2067	383180.77	1398995.60
2068	383178.53	1399002.33
2069	383157.75	1398995.09
2070	383166.02	1399051.55
2071	383145.14	1399047.01
2072	383136.70	1398980.48
2073	383132.42	1398979.01
2074	383127.33	1398945.83
2075	383118.36	1398887.42
2076	383131.15	1398886.82
2077	383138.30	1398926.16
2078	383145.28	1398926.24
2079	383146.86	1398936.13
2080	383152.57	1398935.22
2081	383153.28	1398939.67
2082	383147.57	1398940.58
2083	383147.87	1398942.49
2084	383149.04	1398949.82
2085	383158.49	1398953.07
2086	383163.04	1398939.82
2087	383170.29	1398942.30
2088	383165.74	1398955.55
2089	383186.48	1398962.67
2090	383191.01	1398949.46
2091	383195.18	1398950.89
2092	383190.64	1398964.10
2093	383217.23	1398973.23
2094	383226.13	1398968.88
2095	383228.57	1398961.78
2096	383229.56	1398954.48
2097	383198.33	1398950.21
2098	383201.03	1398930.40
2099	383240.67	1398935.81
2100	383237.96	1398955.63
2101	383239.55	1398959.01
2102	383258.87	1398946.55
2045	383277.44	1398940.45
63:17:0000000:120/чзу1(3)		
2103	383310.13	1399071.13
2104	383318.33	1399075.31
2105	383333.17	1399071.63
2106	383337.21	1399078.36
2107	383334.15	1399077.43
2108	383317.60	1399081.68
2109	383314.89	1399080.29
2110	383311.75	1399076.24
2103	383310.13	1399071.13
63:17:0000000:120/чзу1(4)		
2111	383372.45	1399025.31
2112	383378.83	1399025.31
2113	383387.08	1399048.00
2114	383393.97	1399074.80
2115	383391.51	1399084.25
2116	383389.79	1399084.44
786	383387.65	1399080.26
785	383386.20	1399077.42
2117	383386.92	1399077.27

Номер точки	Координаты	
	X	Y
2118	383387.58	1399074.07
2119	383381.32	1399049.71
2111	383372.45	1399025.31
63:17:0904005:155/чзу1		
Площадь: 4028 кв.м		
2035	383559.46	1400304.79
2044	383553.48	1400305.04
2043	383549.23	1400305.89
2120	383550.21	1400305.35
2121	383553.98	1400296.77
2122	383553.29	1400220.51
2123	383529.19	1400220.51
2124	383529.19	1400104.03
2125	383557.85	1400104.03
2126	383561.00	1400300.08
2035	383559.46	1400304.79
63:17:0000000:7159/чзу1		
Площадь: 4678 кв.м		
63:17:0000000:7159/чзу1(1)		
2060	383239.62	1399067.57
2059	383271.87	1399074.58
2127	383269.07	1399088.66
2128	383268.07	1399088.51
2129	383236.75	1399082.02
2060	383239.62	1399067.57
63:17:0000000:7159/чзу1(2)		
783	383376.34	1399075.78
788	383378.29	1399079.68
2130	383380.30	1399083.72
2131	383366.82	1399079.88
2132	383344.54	1399080.60
2106	383337.21	1399078.36
2105	383333.17	1399071.63
2133	383334.58	1399071.28
2134	383345.36	1399074.58
2135	383367.97	1399073.99
783	383376.34	1399075.78
63:17:0000000:7159/чзу1(3)		
2053	383306.83	1399065.44
2136	383308.56	1399070.33
2103	383310.13	1399071.13
2110	383311.75	1399076.24
2109	383314.89	1399080.29
2137	383310.02	1399077.81
2138	383303.55	1399082.05
2139	383302.96	1399091.06
2140	383295.98	1399090.61
2055	383296.87	1399076.96
2054	383305.71	1399073.22
2053	383306.83	1399065.44
63:17:0000000:7159/чзу1(4)		
2141	383309.05	1398930.06
2142	383309.87	1398931.80
2143	383310.75	1398933.70
2046	383278.99	1398944.14
2045	383277.44	1398940.45
2141	383309.05	1398930.06
63:17:0000000:7159/чзу1(5)		
2070	383166.02	1399051.55
2071	383145.14	1399047.01
2144	383145.49	1399049.75
2145	383165.47	1399060.34
2146	383167.40	1399060.99
2070	383166.02	1399051.55
779	383161.91	1399056.25
780	383161.91	1399057.25
781	383160.91	1399057.25
782	383160.91	1399056.25

Номер точки	Координаты	
	X	Y
779	383161.91	1399056.25
63:17:0000000:7159/чзу1(6)		
2147	383152.27	1399100.01
2148	383174.33	1399106.09
2149	383181.44	1399157.99
2150	383183.71	1399157.30
2151	383190.87	1399196.94
2152	383189.68	1399197.30
2153	383200.52	1399259.87
2154	383178.94	1399263.61
2155	383168.85	1399205.33
2156	383162.88	1399170.93
2147	383152.27	1399100.01
63:17:0000000:7147/чзу1		
Площадь: 10591 кв.м		
2157	383229.31	1399119.34
2158	383261.66	1399125.82
2159	383256.80	1399150.26
2160	383263.41	1399170.68
2161	383259.35	1399178.64
2162	383268.19	1399205.85
2163	383270.67	1399239.67
2164	383277.46	1399247.55
2165	383284.75	1399248.00
2166	383286.73	1399218.07
2167	383370.77	1399224.10
2168	383377.73	1399217.60
2169	383377.59	1399178.39
2170	383374.18	1399180.20
2171	383364.87	1399162.50
2172	383400.28	1399143.88
2173	383409.52	1399161.46
2174	383386.75	1399173.54
2175	383391.59	1399178.37
2176	383414.10	1399178.37
2177	383420.47	1399175.47
2178	383422.10	1399168.66
2179	383427.37	1399180.06
2180	383415.62	1399185.37
2181	383391.62	1399185.37
2182	383384.64	1399192.37
2183	383384.76	1399224.81
2184	383382.40	1399262.03
2185	383284.28	1399254.99
2186	383274.09	1399254.36
2187	383263.86	1399242.49
2188	383262.49	1399217.14
2189	383245.30	1399222.50
2190	383237.52	1399197.56
2191	383206.18	1399206.94
2192	383205.35	1399203.70
2193	383202.69	1399193.37
2151	383190.87	1399196.94
2150	383183.71	1399157.30
2194	383224.19	1399145.08
2157	383229.31	1399119.34
63:17:0000000:1546/чзу1		
Площадь: 1252 кв.м		
2129	383236.75	1399082.02
2128	383268.07	1399088.51
2127	383269.07	1399088.66
2158	383261.66	1399125.82
2157	383229.31	1399119.34
2129	383236.75	1399082.02
63:17:0000000:1546/чзу2		
Площадь: 426 кв.м		
63:17:0000000:1546/чзу2(1)		
2195	383168.07	1399094.74
2196	383150.45	1399087.89

Номер точки	Координаты	
	X	Y
2147	383152.27	1399100.01
2148	383174.33	1399106.09
2197	383173.04	1399096.67
2198	383168.22	1399094.80
2199	383168.22	1399095.74
2200	383167.22	1399095.73
2201	383167.22	1399094.73
2195	383168.07	1399094.74
2202	383165.88	1399096.21
2203	383167.86	1399095.90
2204	383168.17	1399097.87
2205	383166.21	1399098.18
2202	383165.88	1399096.21
63:17:0000000:1546/чзу2(2)		
2206	383168.73	1399070.07
2146	383167.40	1399060.99
2145	383165.47	1399060.34
2144	383145.49	1399049.75
2207	383146.90	1399060.86
2206	383168.73	1399070.07
2208	383161.48	1399065.29
2209	383161.48	1399064.29
2210	383162.48	1399064.29
2211	383162.48	1399065.29
2208	383161.48	1399065.29
63:17:0000000:369/чзу1		
Площадь: 6 кв.м		
63:17:0000000:369/чзу1(1)		
2203	383167.86	1399095.90
2204	383168.17	1399097.87
2205	383166.21	1399098.18
2202	383165.88	1399096.21
2203	383167.86	1399095.90
63:17:0000000:369/чзу1(2)		
2201	383167.22	1399094.73
2195	383168.07	1399094.74
2198	383168.22	1399094.80
2199	383168.22	1399095.74
2200	383167.22	1399095.73
2201	383167.22	1399094.73
63:17:0000000:369/чзу1(3)		
2210	383162.48	1399064.29
2211	383162.48	1399065.29
2208	383161.48	1399065.29
2209	383161.48	1399064.29
2210	383162.48	1399064.29
63:17:0000000:369/чзу2		
Площадь: 676 кв.м		
63:17:0000000:369/чзу2(1)		
2212	382251.72	1393192.98
2213	382251.72	1393193.98
2214	382250.72	1393193.98
2215	382250.72	1393192.98
2212	382251.72	1393192.98
63:17:0000000:369/чзу2(2)		
2216	381981.77	1392124.05
2217	381981.77	1392125.05
2218	381980.77	1392125.06
2219	381980.77	1392124.06
2216	381981.77	1392124.05
63:17:0000000:369/чзу2(3)		
2220	381825.90	1391931.74
2221	381825.90	1391932.74
2222	381824.90	1391932.75
2223	381824.90	1391931.75
2220	381825.90	1391931.74

Номер точки	Координаты	
	X	Y
63:17:0000000:369/чзу2(4)		
2224	381726.20	1391294.32
2225	381726.35	1391295.31
2226	381725.37	1391295.47
2227	381725.20	1391294.47
2224	381726.20	1391294.32
63:17:0000000:369/чзу2(5)		
2228	381686.83	1391038.42
2229	381686.83	1391039.42
2230	381685.83	1391039.41
2231	381685.83	1391038.41
2228	381686.83	1391038.42
63:17:0000000:369/чзу2(6)		
2232	381592.80	1390465.13
2233	381592.79	1390466.13
2234	381591.79	1390466.12
2235	381591.80	1390465.12
2232	381592.80	1390465.13
63:17:0000000:369/чзу2(7)		
2236	379830.32	1389585.11
2237	379830.32	1389586.11
2238	379829.32	1389586.11
2239	379829.32	1389585.11
2236	379830.32	1389585.11
63:17:0000000:369/чзу2(8)		
2240	379793.99	1389738.86
2241	379793.98	1389739.86
2242	379792.98	1389739.86
2243	379792.99	1389738.86
2240	379793.99	1389738.86
63:17:0000000:369/чзу2(9)		
2244	379776.20	1389729.49
2245	379776.20	1389730.48
2246	379775.20	1389730.48
2247	379775.20	1389729.48
2244	379776.20	1389729.49
63:17:0000000:369/чзу2(10)		
2248	379719.32	1389721.58
2249	379719.33	1389722.58
2250	379718.33	1389722.58
2251	379718.32	1389721.58
2248	379719.32	1389721.58
63:17:0000000:369/чзу2(11)		
1144	376588.12	1388426.66
1143	376588.12	1388426.75
2252	376588.12	1388427.66
2253	376587.12	1388427.66
1146	376587.12	1388426.72
1145	376587.12	1388426.66
1144	376588.12	1388426.66
63:17:0000000:369/чзу2(12)		
2254	379833.70	1389582.97
2255	379833.25	1389584.92
2256	379831.30	1389584.47
2257	379831.75	1389582.52
2254	379833.70	1389582.97
63:17:0000000:369/чзу2(13)		
2258	375531.43	1388366.10
2259	375529.36	1388371.04
2260	375523.57	1388368.51
2261	375525.69	1388363.79
2258	375531.43	1388366.10
63:17:0000000:369/чзу2(14)		
2262	375510.13	1388354.96
2263	375517.46	1388358.97
2264	375521.44	1388361.18
2265	375517.41	1388368.50
2266	375506.10	1388362.30
2262	375510.13	1388354.96

Номер точки	Координаты	
	X	Y
63:17:0000000:369/чзу2(15)		
2267	375354.45	1388285.59
2268	375354.44	1388286.59
2269	375353.44	1388286.59
2270	375353.44	1388285.59
2267	375354.45	1388285.59
63:17:0000000:369/чзу2(16)		
2271	375198.12	1388048.44
2272	375198.13	1388049.43
2273	375197.13	1388049.43
2274	375197.12	1388048.43
2271	375198.12	1388048.44
63:17:0000000:369/чзу2(17)		
2275	375230.39	1387077.70
2276	375230.38	1387078.70
2277	375230.27	1387078.70
2278	375230.27	1387077.70
2275	375230.39	1387077.70
63:17:0000000:369/чзу2(18)		
2279	375262.53	1384013.59
2280	375262.50	1384015.59
2281	375261.22	1384015.59
2282	375261.23	1384013.59
2279	375262.53	1384013.59
63:17:0000000:369/чзу2(19)		
2283	375077.45	1388197.00
2284	375091.01	1388209.76
2285	375109.84	1388225.84
2286	375138.71	1388245.41
2287	375134.08	1388250.00
2288	375131.81	1388248.62
2289	375123.58	1388242.96
2290	375123.52	1388242.36
2291	375106.19	1388230.62
2292	375087.00	1388214.23
2293	375073.01	1388201.06
2283	375077.45	1388197.00
63:17:0000000:369/чзу2(20)		
2294	375520.00	1388354.34
2295	375526.40	1388357.23
2296	375523.59	1388362.34
2264	375521.44	1388361.18
2263	375517.46	1388358.97
2294	375520.00	1388354.34
63:17:0000000:6807/чзу1		
Площадь: 42 кв.м		
2116	383389.79	1399084.44
2297	383384.80	1399085.00
2130	383380.30	1399083.72
788	383378.29	1399079.68
787	383387.09	1399080.24
786	383387.65	1399080.26
2116	383389.79	1399084.44
63:17:0904004:11/чзу1		
Площадь: 3847 кв.м		
2112	383378.83	1399025.31
2111	383372.45	1399025.31
2298	383371.09	1399021.57
2299	383338.61	1398958.15
2300	383332.24	1398941.03
2301	383327.62	1398928.16
2143	383310.75	1398933.70
2142	383309.87	1398931.80
2141	383309.05	1398930.06
2302	383326.27	1398924.40
2303	383311.98	1398884.54
2304	383295.88	1398845.29
2305	383275.26	1398781.04
2306	383311.40	1398769.19

Номер точки	Координаты	
	X	Y
2307	383332.08	1398833.74
2308	383308.25	1398841.25
2309	383304.23	1398849.83
2310	383317.58	1398882.38
2311	383337.87	1398938.97
2312	383344.11	1398955.73
2313	383376.60	1399019.16
2112	383378.83	1399025.31
63:17:0803005:491/чзу1		
Площадь: 430 кв.м		
804	382314.89	1393518.31
805	382339.88	1393515.51
2314	382341.05	1393533.13
2315	382316.17	1393534.96
804	382314.89	1393518.31
63:17:0803005:737/чзу1		
Площадь: 1575 кв.м		
63:17:0803005:737/чзу1(1)		
808	382341.20	1393488.85
794	382351.32	1393490.36
793	382351.79	1393497.50
807	382341.66	1393495.99
808	382341.20	1393488.85
63:17:0803005:737/чзу1(2)		
811	382321.49	1393472.91
816	382323.68	1393472.91
815	382323.67	1393468.91
814	382321.48	1393468.91
813	382319.67	1393468.91
812	382319.68	1393472.91
811	382321.49	1393472.91
2316	382322.17	1393470.41
2317	382322.17	1393471.41
2318	382321.17	1393471.41
2319	382321.17	1393470.41
2316	382322.17	1393470.41
63:17:0803005:737/чзу1(3)		
2320	382341.30	1393385.43
2321	382348.04	1393404.20
2322	382351.55	1393405.71
2323	382352.67	1393417.10
2324	382360.26	1393438.21
2325	382343.83	1393439.79
2326	382339.49	1393427.70
2327	382336.37	1393389.10
2328	382336.23	1393387.47
2320	382341.30	1393385.43
63:17:0803005:737/чзу1(4)		
2329	382361.66	1393442.09
817	382361.80	1393442.47
824	382349.09	1393443.41
823	382349.29	1393447.60
2330	382346.94	1393448.44
2331	382345.23	1393443.67
2329	382361.66	1393442.09
63:17:0803005:737/чзу1(5)		
2332	382334.61	1393444.69
2333	382334.80	1393447.16
2334	382333.78	1393447.24
2335	382334.27	1393453.22
2336	382335.27	1393453.14
810	382335.72	1393458.76
800	382331.23	1393445.01
2332	382334.61	1393444.69
63:17:0803005:737/чзу1(6)		
795	382384.18	1393495.25
797	382390.61	1393496.21
796	382384.29	1393496.71

Номер точки	Координаты	
	X	Y
795	382384.18	1393495.25
63:17:0803005:737/чзу1(7)		
2337	382332.19	1393411.90
2338	382332.01	1393411.82
2339	382334.29	1393440.70
828	382329.96	1393441.12
827	382325.28	1393426.81
826	382314.19	1393428.56
825	382309.41	1393398.27
2340	382330.40	1393389.82
2337	382332.19	1393411.90
63:17:0803005:746/чзу1		
Площадь: 60 кв.м		
63:17:0803005:746/чзу1(1)		
2317	382322.17	1393471.41
2318	382321.17	1393471.41
2319	382321.17	1393470.41
2316	382322.17	1393470.41
2317	382322.17	1393471.41
63:17:0803005:746/чзу1(2)		
2341	382301.94	1393271.72
2342	382303.34	1393271.03
2343	382307.75	1393281.61
2344	382305.28	1393282.38
2341	382301.94	1393271.72
63:17:0803005:746/чзу1(3)		
2345	382271.89	1393288.86
2346	382272.59	1393288.41
2347	382273.75	1393292.12
2348	382272.97	1393292.36
2345	382271.89	1393288.86
63:17:0803005:746/чзу1(4)		
2349	382258.20	1393247.67
2350	382258.13	1393247.72
2351	382250.58	1393223.29
2352	382252.03	1393222.84
2353	382256.76	1393237.95
2349	382258.20	1393247.67
63:17:0803005:746/чзу2		
Площадь: 30 кв.м		
63:17:0803005:746/чзу2(1)		
2350	382258.13	1393247.72
2349	382258.20	1393247.67
2354	382258.27	1393248.18
2350	382258.13	1393247.72
63:17:0803005:746/чзу2(2)		
918	382300.17	1393258.13
2355	382300.44	1393264.06
2342	382303.34	1393271.03
2341	382301.94	1393271.72
920	382297.89	1393258.79
919	382299.99	1393258.21
918	382300.17	1393258.13
63:17:0803005:746/чзу2(3)		
2356	382267.99	1393273.72
2346	382272.59	1393288.41
2345	382271.89	1393288.86
2357	382267.31	1393274.02
2358	382267.81	1393273.83
2356	382267.99	1393273.72
63:17:0803005:717/чзу1		
Площадь: 346 кв.м		
63:17:0803005:717/чзу1(1)		
798	382394.44	1393496.78
2359	382397.44	1393497.23
2360	382398.94	1393504.53
799	382394.84	1393503.92
798	382394.44	1393496.78

Номер точки	Координаты	
	X	Y
63:17:0803005:717/чзу1(2)		
2361	382232.35	1393109.81
2362	382229.54	1393110.48
2363	382233.65	1393121.85
2364	382236.34	1393121.20
2361	382232.35	1393109.81
2365	382233.01	1393116.17
2366	382233.01	1393117.17
2367	382232.01	1393117.17
2368	382232.01	1393116.17
2365	382233.01	1393116.17
63:17:0803005:717/чзу1(3)		
2369	382393.58	1393070.69
2370	382394.21	1393073.73
2371	382391.29	1393078.40
2372	382394.85	1393093.93
2373	382382.46	1393106.82
2374	382381.43	1393099.24
2375	382388.28	1393092.11
2376	382385.44	1393079.74
2377	382377.05	1393074.49
2369	382393.58	1393070.69
63:17:0803005:717/чзу1(4)		
2378	382361.85	1393126.61
2379	382366.35	1393114.92
2380	382371.23	1393109.85
2381	382371.52	1393112.01
2382	382369.54	1393112.27
2383	382366.15	1393116.78
2384	382367.22	1393122.61
2385	382366.57	1393125.11
2378	382361.85	1393126.61
63:17:0803005:332/чзу1		
Площадь: 839 кв.м		
789	382516.04	1393514.91
792	382517.46	1393522.20
2360	382398.94	1393504.53
2359	382397.44	1393497.23
789	382516.04	1393514.91
63:17:0803005:360/чзу1		
Площадь: 2890 кв.м		
2386	382588.55	1393586.98
2387	382548.55	1393586.98
2388	382548.55	1393526.83
791	382519.56	1393522.51
790	382518.14	1393515.22
2389	382550.09	1393519.98
2390	382588.55	1393519.98
2391	382588.55	1393526.98
2386	382588.55	1393586.98
63:17:0803005:738/чзу1		
Площадь: 1165 кв.м		
63:17:0803005:738/чзу1(1)		
2333	382334.80	1393447.16
2336	382335.27	1393453.14
2335	382334.27	1393453.22
2334	382333.78	1393447.24
2333	382334.80	1393447.16
63:17:0803005:738/чзу1(2)		
2392	382223.62	1393141.66
866	382227.23	1393151.33
865	382221.77	1393138.42
2393	382231.75	1393134.19
2394	382233.17	1393138.09
2392	382223.62	1393141.66
63:17:0803005:738/чзу1(3)		
2395	382239.71	1393130.83
2396	382241.20	1393135.09

Номер точки	Координаты	
	X	Y
2397	382238.77	1393136.00
2398	382237.27	1393131.86
2395	382239.71	1393130.83
63:17:0803005:738/чзу1(4)		
2343	382307.75	1393281.61
2399	382308.15	1393282.57
2400	382319.05	1393317.88
2401	382321.28	1393318.69
2402	382325.39	1393334.69
2403	382316.32	1393338.34
2404	382310.68	1393299.61
2344	382305.28	1393282.38
2343	382307.75	1393281.61
63:17:0803005:738/чзу1(5)		
2326	382339.49	1393427.70
2405	382338.37	1393424.60
2406	382334.12	1393412.77
2337	382332.19	1393411.90
2340	382330.40	1393389.82
2328	382336.23	1393387.47
2327	382336.37	1393389.10
2326	382339.49	1393427.70
63:17:0803005:738/чзу1(6)		
2350	382258.13	1393247.72
854	382254.21	1393250.26
856	382244.12	1393217.60
2407	382235.87	1393183.05
861	382233.30	1393182.59
860	382231.62	1393177.15
859	382232.93	1393166.59
2408	382234.12	1393169.77
2409	382239.03	1393181.37
2352	382252.03	1393222.84
2351	382250.58	1393223.29
2350	382258.13	1393247.72
63:17:0803005:738/чзу1(7)		
837	382266.88	1393291.29
2410	382268.41	1393290.68
2411	382271.84	1393288.89
2345	382271.89	1393288.86
2348	382272.97	1393292.36
2347	382273.75	1393292.12
2412	382278.41	1393306.97
838	382284.35	1393347.83
837	382266.88	1393291.29
63:17:0803005:738/чзу2		
Площадь: 134 кв.м		
63:17:0803005:738/чзу2(1)		
910	382265.42	1393272.42
2413	382265.66	1393273.15
2414	382266.04	1393273.66
2415	382266.26	1393273.89
2416	382266.49	1393274.08
2417	382267.12	1393274.09
2357	382267.31	1393274.02
2345	382271.89	1393288.86
2411	382271.84	1393288.89
2410	382268.41	1393290.68
837	382266.88	1393291.29
911	382261.78	1393274.77
910	382265.42	1393272.42
63:17:0803005:738/чзу2(2)		
854	382254.21	1393250.26
2350	382258.13	1393247.72
2354	382258.27	1393248.18
2418	382259.79	1393258.46
900	382257.38	1393260.52
854	382254.21	1393250.26

Номер точки	Координаты	
	X	Y
63:17:0803005:707/чзу1		
Площадь: 3701 кв.м		
63:17:0803005:707/чзу1(1)		
2339	382334.29	1393440.70
2332	382334.61	1393444.69
800	382331.23	1393445.01
801	382304.15	1393447.61
829	382303.65	1393443.65
828	382329.96	1393441.12
2339	382334.29	1393440.70
63:17:0803005:707/чзу1(2)		
2324	382360.26	1393438.21
2329	382361.66	1393442.09
2331	382345.23	1393443.67
2325	382343.83	1393439.79
2324	382360.26	1393438.21
63:17:0803005:707/чзу1(3)		
2419	382341.29	1393385.43
2328	382336.23	1393387.47
2340	382330.40	1393389.82
825	382309.41	1393398.27
831	382297.31	1393403.14
2420	382296.09	1393396.86
2421	382269.63	1393402.06
834	382272.49	1393413.14
833	382268.31	1393414.82
832	382272.99	1393433.06
2422	382254.38	1393438.31
2423	382245.24	1393406.08
2424	382241.05	1393385.72
2425	382263.41	1393379.80
2426	382270.55	1393382.80
2427	382279.28	1393380.63
840	382275.86	1393354.63
839	382284.81	1393351.03
2428	382289.22	1393381.31
2429	382321.88	1393376.56
2403	382316.32	1393338.34
2402	382325.39	1393334.69
2430	382325.90	1393336.69
2431	382326.99	1393345.62
2432	382329.00	1393351.23
2433	382333.02	1393353.04
2434	382342.98	1393332.89
2435	382345.48	1393326.59
844	382349.54	1393324.96
853	382353.15	1393323.51
2436	382348.46	1393335.34
2437	382333.88	1393364.80
2419	382341.29	1393385.43
63:17:0803005:736/чзу1		
Площадь: 71 кв.м		
63:17:0803005:736/чзу1(1)		
845	382348.57	1393318.80
844	382349.54	1393324.96
2435	382345.48	1393326.59
845	382348.57	1393318.80
63:17:0803005:736/чзу1(2)		
2401	382321.28	1393318.69
2400	382319.05	1393317.88
2399	382308.15	1393282.57
2438	382318.22	1393306.77
2401	382321.28	1393318.69
63:17:0803005:715/чзу1		
Площадь: 393 кв.м		
63:17:0803005:715/чзу1(1)		
850	382371.50	1393219.70
2439	382373.77	1393215.71
2440	382374.55	1393214.12

Номер точки	Координаты	
	X	Y
2441	382379.31	1393237.49
2442	382378.16	1393253.70
851	382377.95	1393254.37
850	382371.50	1393219.70
63:17:0803005:715/чзу1(2)		
2374	382381.43	1393099.24
2373	382382.46	1393106.82
2443	382371.52	1393118.20
2444	382369.03	1393124.34
2385	382366.57	1393125.11
2384	382367.22	1393122.61
2383	382366.15	1393116.78
2382	382369.54	1393112.27
2381	382371.52	1393112.01
2380	382371.23	1393109.85
2374	382381.43	1393099.24
63:17:0803005:715/чзу1(3)		
2445	382366.15	1393131.54
2446	382363.82	1393138.22
2447	382362.47	1393149.81
2448	382361.40	1393150.82
2449	382358.03	1393154.98
2450	382356.58	1393157.36
2451	382355.92	1393154.22
2452	382357.94	1393136.77
2453	382359.10	1393133.76
2445	382366.15	1393131.54
63:17:0803005:715/чзу2		
Площадь: 283 кв.м		
63:17:0803005:715/чзу2(1)		
2454	382367.74	1393181.35
884	382367.95	1393182.36
883	382367.72	1393182.42
882	382367.20	1393183.00
881	382367.49	1393183.45
880	382367.74	1393184.22
885	382368.27	1393183.88
2455	382371.87	1393200.98
2440	382374.55	1393214.12
2439	382373.77	1393215.71
850	382371.50	1393219.70
2456	382369.63	1393209.67
889	382364.44	1393186.77
2454	382367.74	1393181.35
63:17:0803005:715/чзу2(2)		
2457	382361.99	1393153.95
2458	382367.14	1393178.48
895	382363.81	1393183.96
894	382363.38	1393182.03
893	382360.33	1393168.60
892	382357.42	1393161.35
2450	382356.58	1393157.36
2449	382358.03	1393154.98
2448	382361.40	1393150.82
2447	382362.47	1393149.81
2457	382361.99	1393153.95
63:17:0803005:728/чзу1		
Площадь: 73 кв.м		
63:17:0803005:728/чзу1(1)		
2453	382359.10	1393133.76
2378	382361.85	1393126.61
2385	382366.57	1393125.11
2459	382365.72	1393128.41
2445	382366.15	1393131.54
2453	382359.10	1393133.76
63:17:0803005:728/чзу1(2)		
2362	382229.54	1393110.48
2363	382233.65	1393121.85
2460	382230.47	1393122.61

Номер точки	Координаты	
	X	Y
2461	382226.49	1393111.21
2362	382229.54	1393110.48
63:17:0803005:727чзу1		
Площадь: 10 кв.м		
2444	382369.03	1393124.34
2445	382366.15	1393131.54
2459	382365.72	1393128.41
2385	382366.57	1393125.11
2444	382369.03	1393124.34
63:17:0803005:739/чзу1		
Площадь: 5 кв.м		
2462	382396.54	1393070.01
2370	382394.21	1393073.73
2369	382393.58	1393070.69
2462	382396.54	1393070.01
63:17:0803005:473/чзу1		
Площадь: 4612 кв.м		
63:17:0803005:473/чзу1(1)		
2346	382272.59	1393288.41
2463	382282.64	1393281.87
2464	382290.89	1393277.60
2465	382291.51	1393277.27
2466	382297.72	1393273.78
2341	382301.94	1393271.72
2344	382305.28	1393282.38
2404	382310.68	1393299.61
2403	382316.32	1393338.34
2429	382321.88	1393376.56
2428	382289.22	1393381.31
839	382284.81	1393351.03
838	382284.35	1393347.83
2412	382278.41	1393306.97
2347	382273.75	1393292.12
2346	382272.59	1393288.41
63:17:0803005:473/чзу1(2)		
2467	382248.47	1393162.73
2468	382258.45	1393163.29
2469	382283.63	1393223.75
2470	382288.13	1393231.72
2471	382278.71	1393236.32
2472	382277.67	1393236.86
2473	382271.25	1393240.48
2474	382266.20	1393243.09
2475	382266.20	1393242.10
2476	382264.20	1393242.10
2477	382264.20	1393244.10
2478	382264.25	1393244.10
2479	382263.78	1393244.35
2480	382253.97	1393177.86
2467	382248.47	1393162.73
63:17:0803005:473/чзу2		
Площадь: 1315 кв.м		
896	382290.98	1393236.76
899	382294.72	1393248.70
2481	382294.33	1393248.63
2482	382292.86	1393248.68
2483	382296.27	1393257.89
2484	382296.90	1393257.85
921	382297.60	1393257.88
920	382297.89	1393258.79
2341	382301.94	1393271.72
2466	382297.72	1393273.78
2465	382291.51	1393277.27
2464	382290.89	1393277.60
2463	382282.64	1393281.87
2346	382272.59	1393288.41
2356	382267.99	1393273.72
2485	382268.93	1393273.12
2486	382270.83	1393271.42

Номер точки	Координаты	
	X	Y
2487	382268.47	1393264.84
904	382265.76	1393266.61
903	382264.44	1393262.41
2488	382266.22	1393260.90
2479	382263.78	1393244.35
2478	382264.25	1393244.10
2489	382266.20	1393244.10
2474	382266.20	1393243.09
2473	382271.25	1393240.48
2472	382277.67	1393236.86
2471	382278.71	1393236.32
2470	382288.13	1393231.72
896	382290.98	1393236.76
63:17:0803005:419/чзу1		
Площадь: 124 кв.м		
2349	382258.20	1393247.67
2490	382260.66	1393246.07
2491	382262.38	1393245.07
2479	382263.78	1393244.35
2488	382266.22	1393260.90
903	382264.44	1393262.41
902	382259.79	1393266.36
901	382255.93	1393261.77
900	382257.38	1393260.52
2418	382259.79	1393258.46
2354	382258.27	1393248.18
2349	382258.20	1393247.67
63:17:0803005:419/чзу2		
Площадь: 1231 кв.м		
63:17:0803005:419/чзу2(1)		
2460	382230.47	1393122.61
2492	382232.74	1393129.08
2493	382230.25	1393130.04
2393	382231.75	1393134.19
2394	382233.17	1393138.09
2494	382238.75	1393153.50
2495	382237.73	1393153.50
2496	382237.73	1393155.50
2497	382239.47	1393155.50
2498	382239.74	1393156.23
867	382228.83	1393155.61
868	382219.56	1393155.09
857	382221.72	1393161.22
858	382231.12	1393161.75
2499	382241.96	1393162.36
2500	382242.39	1393163.56
2501	382242.07	1393163.56
2502	382242.07	1393165.56
2503	382243.12	1393165.56
2504	382243.99	1393167.96
2505	382248.13	1393179.34
2353	382256.76	1393237.95
2349	382258.20	1393247.67
2490	382260.66	1393246.07
2491	382262.38	1393245.07
2479	382263.78	1393244.35
2480	382253.97	1393177.86
2467	382248.47	1393162.73
2468	382258.45	1393163.29
2506	382255.88	1393157.13
2507	382246.22	1393156.59
2397	382238.77	1393136.00
2398	382237.27	1393131.86
2363	382233.65	1393121.85
2460	382230.47	1393122.61
2508	382246.22	1393166.59
2509	382246.22	1393168.59
2510	382244.22	1393168.59

Номер точки	Координаты	
	X	Y
2511	382244.22	1393166.59
2508	382246.22	1393166.59
2512	382244.05	1393160.54
2513	382244.05	1393162.54
2514	382242.05	1393162.54
2515	382242.05	1393160.54
2512	382244.05	1393160.54
2516	382241.25	1393156.25
2517	382241.25	1393158.25
2518	382239.25	1393158.25
2519	382239.25	1393156.25
2516	382241.25	1393156.25
2213	382251.72	1393193.98
2214	382250.72	1393193.98
2215	382250.72	1393192.98
2212	382251.72	1393192.98
2213	382251.72	1393193.98
63:17:0803005:419/чзу2(2)		
1054	381610.69	1390453.26
2520	381611.11	1390455.20
2521	381603.78	1390456.35
2522	381593.76	1390458.24
1055	381593.39	1390456.54
1054	381610.69	1390453.26
63:17:0803005:419/чзу2(3)		
876	382222.22	1393090.28
875	382225.69	1393099.85
2362	382229.54	1393110.48
2461	382226.49	1393111.21
2523	382221.62	1393097.31
2524	382220.80	1393096.80
2525	382220.80	1393096.42
2526	382220.20	1393096.42
871	382217.45	1393094.70
870	382216.12	1393091.05
876	382222.22	1393090.28
63:17:0803005:419/чзу2(4)		
2527	381588.79	1391451.98
2528	381589.73	1391457.79
2529	381585.69	1391464.46
1004	381583.16	1391468.92
1003	381582.24	1391463.23
2527	381588.79	1391451.98
63:17:0803005:419/чзу2(5)		
2530	381601.93	1391437.67
2531	381598.68	1391443.02
2532	381597.69	1391436.69
2533	381600.91	1391431.16
2530	381601.93	1391437.67
63:17:0803005:419/чзу2(6)		
1024	381612.42	1391411.39
1023	381612.50	1391411.81
2534	381607.81	1391419.30
1024	381612.42	1391411.39
63:17:0803005:419/чзу2(7)		
998	381562.02	1390462.50
2535	381573.99	1390462.61
2536	381566.73	1390466.62
996	381567.41	1390467.58
995	381554.93	1390469.95
2537	381555.61	1390469.13
2538	381547.28	1390469.92
2539	381546.57	1390465.52
999	381547.03	1390465.34
998	381562.02	1390462.50

Номер точки	Координаты	
	X	Y
63:17:0803005:706/чзу1		
Площадь: 1 кв.м		
2478	382264.25	1393244.10
2474	382266.20	1393243.09
2489	382266.20	1393244.10
2478	382264.25	1393244.10
63:17:0803005:706/чзу2		
Площадь: 3 кв.м		
2476	382264.20	1393242.10
2475	382266.20	1393242.10
2474	382266.20	1393243.09
2478	382264.25	1393244.10
2477	382264.20	1393244.10
2476	382264.20	1393242.10
63:17:0803005:448/чзу1		
Площадь: 464 кв.м		
858	382231.12	1393161.75
2499	382241.96	1393162.36
2500	382242.39	1393163.56
2501	382242.07	1393163.56
2502	382242.07	1393165.56
2503	382243.12	1393165.56
2504	382243.99	1393167.96
2505	382248.13	1393179.34
2353	382256.76	1393237.95
2352	382252.03	1393222.84
2409	382239.03	1393181.37
2408	382234.12	1393169.77
859	382232.93	1393166.59
858	382231.12	1393161.75
63:17:0803005:704/чзу1		
Площадь: 89 кв.м		
63:17:0803005:704/чзу1(1)		
2511	382244.22	1393166.59
2508	382246.22	1393166.59
2509	382246.22	1393168.59
2510	382244.22	1393168.59
2511	382244.22	1393166.59
63:17:0803005:704/чзу1(2)		
2526	382220.20	1393096.42
2525	382220.80	1393096.42
2524	382220.80	1393096.80
2526	382220.20	1393096.42
63:17:0803005:704/чзу1(3)		
2540	381677.80	1391939.11
2541	381679.80	1391939.12
2542	381679.80	1391941.12
2543	381677.80	1391941.11
2540	381677.80	1391939.11
63:17:0803005:704/чзу1(4)		
2544	381676.73	1391946.24
2545	381678.73	1391946.24
2546	381678.73	1391948.23
2547	381676.73	1391948.24
2544	381676.73	1391946.24
63:17:0803005:704/чзу1(5)		
2519	382239.25	1393156.25
2516	382241.25	1393156.25
2517	382241.25	1393158.25
2518	382239.25	1393158.25
2519	382239.25	1393156.25
63:17:0803005:704/чзу1(6)		
2531	381598.68	1391443.02
2528	381589.73	1391457.79
2527	381588.79	1391451.98
2532	381597.69	1391436.69
2531	381598.68	1391443.02
63:17:0803005:704/чзу1(7)		
2515	382242.05	1393160.54

Номер точки	Координаты	
	X	Y
2512	382244.05	1393160.54
2513	382244.05	1393162.54
2514	382242.05	1393162.54
2515	382242.05	1393160.54
63:17:0803005:475/чзу1		
Площадь: 170 кв.м		
2394	382233.17	1393138.09
2494	382238.75	1393153.50
2495	382237.73	1393153.50
2496	382237.73	1393155.50
2497	382239.47	1393155.50
2498	382239.74	1393156.23
867	382228.83	1393155.61
866	382227.23	1393151.33
2392	382223.62	1393141.66
2394	382233.17	1393138.09
63:17:0803005:451/чзу1		
Площадь: 60 кв.м		
2396	382241.20	1393135.09
2548	382248.36	1393155.55
2549	382255.78	1393156.89
2506	382255.88	1393157.13
2507	382246.22	1393156.59
2397	382238.77	1393136.00
2396	382241.20	1393135.09
63:17:0803005:747/чзу1		
Площадь: 123 кв.м		
63:17:0803005:747/чзу1(1)		
878	382227.85	1393096.32
877	382229.83	1393089.33
2550	382232.33	1393089.01
878	382227.85	1393096.32
63:17:0803005:747/чзу1(2)		
2364	382236.34	1393121.20
2551	382238.40	1393127.10
2395	382239.71	1393130.83
2398	382237.27	1393131.86
2363	382233.65	1393121.85
2364	382236.34	1393121.20
63:17:0803005:747/чзу1(3)		
2493	382230.25	1393130.04
2393	382231.75	1393134.19
865	382221.77	1393138.42
864	382219.90	1393134.00
2493	382230.25	1393130.04
63:17:0803005:747/чзу1(4)		
873	382227.75	1393096.67
2361	382232.35	1393109.81
2362	382229.54	1393110.48
875	382225.69	1393099.85
874	382227.01	1393099.29
873	382227.75	1393096.67
63:17:0000000:7470/чзу1		
Площадь: 4 кв.м		
63:17:0000000:7470/чзу1(1)		
2365	382233.01	1393116.17
2366	382233.01	1393117.17
2367	382232.01	1393117.17
2368	382232.01	1393116.17
2365	382233.01	1393116.17
63:17:0000000:7470/чзу1(2)		
1118	376586.60	1388613.58
1119	376586.60	1388614.58
1120	376585.60	1388614.58
1121	376585.60	1388613.58
1118	376586.60	1388613.58
63:17:0000000:7470/чзу1(3)		
1038	381555.27	1391297.60
1039	381555.27	1391298.60

Номер точки	Координаты	
	X	Y
1040	381554.27	1391298.60
1041	381554.27	1391297.60
1038	381555.27	1391297.60
63:17:0000000:7470/чзу1(4)		
1122	376584.60	1388613.31
1123	376584.60	1388614.31
1124	376583.60	1388614.31
1125	376583.60	1388613.31
1122	376584.60	1388613.31
63:17:0803005:722/чзу1		
Площадь: 1272 кв.м		
63:17:0803005:722/чзу1(1)		
939	381615.30	1392495.32
2552	381624.14	1392550.37
2553	381612.89	1392556.05
957	381603.41	1392497.05
939	381615.30	1392495.32
63:17:0803005:722/чзу1(2)		
959	381568.00	1392502.11
958	381568.00	1392502.20
2554	381570.32	1392561.65
2555	381563.32	1392562.57
2556	381556.24	1392508.70
963	381556.05	1392503.94
962	381556.05	1392503.84
959	381568.00	1392502.11
63:17:0803005:724/чзу1		
Площадь: 2502 кв.м		
63:17:0803005:724/чзу1(1)		
937	381626.60	1392549.13
2552	381624.14	1392550.37
939	381615.30	1392495.32
938	381618.43	1392494.87
937	381626.60	1392549.13
63:17:0803005:724/чзу1(2)		
957	381603.41	1392497.05
2553	381612.89	1392556.05
2554	381570.32	1392561.65
958	381568.00	1392502.20
957	381603.41	1392497.05
63:17:0803005:724/чзу1(3)		
963	381556.05	1392503.94
2556	381556.24	1392508.70
964	381555.62	1392504.00
963	381556.05	1392503.94
63:17:0803005:418/чзу1		
Площадь: 8528 кв.м		
63:17:0803005:418/чзу1(1)		
940	381608.94	1392455.76
939	381615.30	1392495.32
957	381603.41	1392497.05
956	381597.02	1392457.27
2557	381599.87	1392456.90
940	381608.94	1392455.76
63:17:0803005:418/чзу1(2)		
934	381727.94	1392519.71
928	381729.67	1392532.36
927	381726.50	1392534.02
2558	381691.61	1392538.77
934	381727.94	1392519.71
63:17:0803005:418/чзу1(3)		
2559	381715.57	1392399.55
2560	381709.90	1392399.37
2561	381693.53	1392399.81
930	381689.77	1392377.12
931	381614.43	1392389.23
932	381626.92	1392467.00
933	381723.68	1392488.37
2562	381723.09	1392484.02

Номер точки	Координаты	
	X	Y
2563	381729.88	1392481.43
2564	381737.80	1392485.80
924	381747.20	1392532.60
925	381752.08	1392536.66
2565	381754.17	1392531.74
2566	381741.17	1392467.04
2567	381739.11	1392441.65
2568	381742.32	1392413.60
2569	381750.62	1392381.08
2570	381754.77	1392296.33
2571	381747.78	1392295.90
2572	381743.66	1392380.03
2573	381735.42	1392412.33
2574	381732.07	1392441.53
2575	381733.95	1392464.60
2576	381727.51	1392471.53
2577	381721.21	1392471.49
2578	381715.78	1392428.21
2579	381723.48	1392425.30
2580	381728.77	1392419.86
2581	381726.83	1392399.91
2582	381725.77	1392399.88
2583	381722.22	1392414.32
2584	381723.18	1392419.23
2585	381697.05	1392424.70
2586	381698.81	1392440.18
2587	381639.35	1392449.81
2588	381635.80	1392427.71
2589	381633.77	1392428.04
2590	381633.13	1392424.09
2591	381635.17	1392423.76
2592	381631.17	1392399.51
2593	381690.02	1392389.55
2594	381692.50	1392407.11
2595	381714.57	1392403.67
2559	381715.57	1392399.55
2596	381699.17	1392425.13
2597	381699.17	1392426.13
2598	381698.17	1392426.13
2599	381698.17	1392425.13
2596	381699.17	1392425.13
2600	381671.77	1392447.81
2601	381671.77	1392448.81
2602	381670.77	1392448.81
2603	381670.77	1392447.81
2600	381671.77	1392447.81
2604	381661.92	1392390.65
2605	381661.92	1392391.65
2606	381660.92	1392391.65
2607	381660.92	1392390.65
2604	381661.92	1392390.65
63:17:0803005:418/чзу1(4)		
961	381561.23	1392461.98
960	381567.03	1392477.46
959	381568.00	1392502.11
962	381556.05	1392503.84
966	381555.11	1392479.86
2608	381551.01	1392468.92
2609	381550.29	1392463.42
961	381561.23	1392461.98
63:17:0803005:708/чзу1		
Площадь: 3621 кв.м		
63:17:0803005:708/чзу1(1)		
2559	381715.57	1392399.55
2582	381725.77	1392399.88
2583	381722.22	1392414.32

Номер точки	Координаты	
	X	Y
2584	381723.18	1392419.23
2585	381697.05	1392424.70
2586	381698.81	1392440.18
2587	381639.35	1392449.81
2588	381635.80	1392427.71
2589	381633.77	1392428.04
2590	381633.13	1392424.09
2591	381635.17	1392423.76
2592	381631.17	1392399.51
2593	381690.02	1392389.55
2594	381692.50	1392407.11
2595	381714.57	1392403.67
2559	381715.57	1392399.55
63:17:0803005:708/чзу1(2)		
2604	381661.92	1392390.65
2605	381661.92	1392391.65
2606	381660.92	1392391.65
2607	381660.92	1392390.65
2604	381661.92	1392390.65
63:17:0803005:708/чзу1(3)		
2600	381671.77	1392447.81
2601	381671.77	1392448.81
2602	381670.77	1392448.81
2603	381670.77	1392447.81
2600	381671.77	1392447.81
63:17:0803005:708/чзу1(4)		
2596	381699.17	1392425.13
2597	381699.17	1392426.13
2598	381698.17	1392426.13
2599	381698.17	1392425.13
2596	381699.17	1392425.13
63:17:0803005:404/чзу1		
Площадь: 52840 кв.м		
2530	381601.93	1391437.67
2531	381598.68	1391443.02
2528	381589.73	1391457.79
2529	381585.69	1391464.46
1004	381583.16	1391468.92
1005	381563.39	1391503.83
2610	381605.13	1391759.95
2611	381608.88	1391782.14
2612	381653.87	1392040.09
2613	381674.37	1392157.57
2614	381622.65	1392166.34
2615	381643.71	1392290.56
2616	381723.57	1392277.03
2617	381706.09	1392173.90
2618	381742.51	1392168.18
2619	381753.24	1392238.34
2620	381752.37	1392264.01
2621	381747.79	1392295.66
2571	381747.78	1392295.90
2570	381754.77	1392296.33
2622	381759.29	1392265.01
2623	381760.26	1392237.93
2624	381756.59	1392213.98
2625	381762.45	1392206.00
2626	381792.90	1392201.34
2627	381788.11	1392170.10
2628	381796.59	1392160.58
2629	381798.64	1392160.66
2630	381798.38	1392166.43
2631	381839.94	1392167.90
2632	381840.25	1392162.19
2633	381870.34	1392163.29
969	381871.94	1392163.04
970	381856.97	1392129.78
2634	381827.71	1392128.70
2635	381828.34	1392113.53

Номер точки	Координаты	
	X	Y
2636	381778.28	1392110.24
2637	381777.38	1392126.86
2638	381719.88	1392124.74
2639	381717.81	1392114.11
2640	381721.74	1392113.27
2641	381720.81	1392108.89
2642	381716.97	1392109.67
2643	381694.97	1391995.87
2644	381684.98	1391935.04
2645	381667.32	1391842.05
2646	381662.27	1391811.25
2647	381619.33	1391548.91
2530	381601.93	1391437.67
2542	381679.80	1391941.12
2543	381677.80	1391941.11
2540	381677.80	1391939.11
2541	381679.80	1391939.12
2542	381679.80	1391941.12
2546	381678.73	1391948.23
2547	381676.73	1391948.24
2544	381676.73	1391946.24
2545	381678.73	1391946.24
2546	381678.73	1391948.23
63:17:0000000:7123/чзу1		
Площадь: 19802 кв.м		
63:17:0000000:7123/чзу1(1)		
2648	381738.13	1391304.81
2649	381734.05	1391275.82
2650	381725.11	1391277.22
2651	381687.24	1391017.12
2652	381695.88	1391015.69
2653	381685.39	1390940.74
2654	381667.63	1390943.64
2655	381678.06	1391018.59
2656	381681.21	1391018.12
2657	381719.22	1391278.14
2658	381715.34	1391278.75
2659	381718.82	1391304.72
2660	381676.04	1391314.03
1008	381674.33	1391315.11
1009	381671.93	1391318.50
1010	381666.37	1391327.56
1011	381673.44	1391324.29
1012	381691.16	1391315.74
1013	381706.79	1391308.24
1014	381717.23	1391306.16
2661	381719.56	1391305.69
2662	381734.71	1391304.42
2648	381738.13	1391304.81
2224	381726.20	1391294.32
2225	381726.35	1391295.31
2226	381725.37	1391295.47
2227	381725.20	1391294.47
2224	381726.20	1391294.32
2228	381686.83	1391038.42
2229	381686.83	1391039.42
2230	381685.83	1391039.41
2231	381685.83	1391038.41
2228	381686.83	1391038.42
63:17:0000000:7123/чзу1(2)		
997	381568.26	1390468.78
2663	381568.67	1390468.71
2664	381596.33	1390470.51
2665	381600.10	1390489.25
2666	381617.80	1390485.97

Номер точки	Координаты	
	X	Y
2520	381611.11	1390455.20
2521	381603.78	1390456.35
2522	381593.76	1390458.24
2667	381594.74	1390462.81
2535	381573.99	1390462.61
2536	381566.73	1390466.62
996	381567.41	1390467.58
997	381568.26	1390468.78
2232	381592.80	1390465.13
2233	381592.79	1390466.13
2234	381591.79	1390466.12
2235	381591.80	1390465.12
2232	381592.80	1390465.13
63:17:0000000:7123/чзу1(3)		
2668	379869.00	1389654.15
2669	379874.06	1389598.08
2670	379875.69	1389580.94
2671	379866.26	1389579.01
2672	379821.98	1389570.51
2673	379817.86	1389588.04
2674	379866.02	1389596.63
2675	379864.58	1389614.26
2676	379860.78	1389652.22
2668	379869.00	1389654.15
2236	379830.32	1389585.11
2237	379830.32	1389586.11
2238	379829.32	1389586.11
2239	379829.32	1389585.11
2236	379830.32	1389585.11
2254	379833.70	1389582.97
2255	379833.25	1389584.92
2256	379831.30	1389584.47
2257	379831.75	1389582.52
2254	379833.70	1389582.97
63:17:0000000:7123/чзу1(4)		
2677	379828.28	1389725.40
2678	379830.25	1389725.89
2679	379827.08	1389776.98
2680	379825.11	1389776.52
2677	379828.28	1389725.40
63:17:0000000:7123/чзу1(5)		
2681	381820.22	1391931.64
2682	381834.04	1392014.25
2683	381844.00	1392029.74
2684	381961.99	1392100.05
2685	381874.02	1392113.84
2686	381874.06	1392128.71
2687	381864.21	1392128.80
967	381859.08	1392129.60
968	381873.98	1392162.72
2688	381881.04	1392161.61
2689	381881.94	1392167.33
2690	381923.44	1392160.76
2691	381922.57	1392155.08
2692	381947.22	1392151.21
2693	381948.10	1392156.86
2694	382001.07	1392148.60
2695	382002.87	1392149.36
2696	382010.21	1392191.20
2697	382024.20	1392194.98
2698	382031.78	1392186.30
2699	382021.20	1392139.71
976	382015.13	1392112.97
977	382009.60	1392108.00
2700	382002.86	1392109.06
2701	381994.04	1392100.84

Номер точки	Координаты	
	X	Y
979	381996.86	1392097.97
980	381992.94	1392095.55
2702	381990.76	1392097.79
2703	381990.32	1392097.37
2704	381972.40	1392086.21
2705	381947.46	1392074.78
2706	381911.52	1392050.66
2707	381875.75	1392029.29
2708	381856.14	1392013.43
2709	381851.16	1392009.67
984	381851.12	1392009.40
985	381846.47	1392006.84
2710	381839.51	1392003.00
2711	381843.85	1391995.12
986	381844.90	1391995.70
983	381849.35	1391998.15
987	381840.89	1391944.42
988	381837.32	1391942.21
2681	381820.22	1391931.64
972	381909.32	1392146.69
973	381910.55	1392147.91
974	381909.32	1392149.14
975	381908.10	1392147.91
972	381909.32	1392146.69
2712	381925.58	1392151.49
2713	381925.74	1392152.48
2714	381924.75	1392152.63
2715	381924.60	1392151.64
2712	381925.58	1392151.49
2216	381981.77	1392124.05
2217	381981.77	1392125.05
2218	381980.77	1392125.06
2219	381980.77	1392124.06
2216	381981.77	1392124.05
2716	381965.55	1392101.37
2717	381965.61	1392102.37
2718	381964.61	1392102.42
2719	381964.55	1392101.43
2716	381965.55	1392101.37
2720	381965.00	1392095.08
2721	381965.05	1392096.08
2722	381964.06	1392096.13
2723	381964.00	1392095.13
2720	381965.00	1392095.08
63:17:0000000:7123/чзу1(6)		
990	381839.86	1391937.90
989	381836.40	1391935.76
991	381821.05	1391926.27
993	381819.12	1391925.08
2724	381814.20	1391895.69
2725	381832.89	1391893.59
990	381839.86	1391937.90
63:17:0000000:7123/чзу1(7)		
2726	381739.00	1391310.96
2727	381740.84	1391324.06
2728	381722.22	1391326.04
2729	381719.68	1391311.79
2730	381720.41	1391311.64
2731	381734.62	1391310.46
2726	381739.00	1391310.96
63:17:0000000:7123/чзу1(8)		
1018	381708.01	1391314.31
1017	381708.71	1391313.98
1016	381710.24	1391313.68

Номер точки	Координаты	
	X	Y
1018	381708.01	1391314.31
63:17:0000000:7123/чзу1(9)		
2732	381646.90	1391344.74
2733	381659.14	1391324.72
1029	381662.31	1391322.72
1028	381655.90	1391333.17
1027	381647.49	1391348.34
2732	381646.90	1391344.74
63:17:0000000:7123/чзу1(10)		
2537	381555.61	1390469.13
995	381554.93	1390469.95
994	381553.75	1390471.33
2734	381550.58	1390471.89
2735	381507.19	1390493.46
2736	381505.90	1390485.62
2737	381526.42	1390475.04
2738	381534.41	1390471.15
2538	381547.28	1390469.92
2537	381555.61	1390469.13
63:17:0000000:7114/чзу1		
Площадь: 3 кв.м		
63:17:0000000:7114/чзу1(1)		
2720	381965.00	1392095.08
2721	381965.05	1392096.08
2722	381964.06	1392096.13
2723	381964.00	1392095.13
2720	381965.00	1392095.08
63:17:0000000:7114/чзу1(2)		
2712	381925.58	1392151.49
2713	381925.74	1392152.48
2714	381924.75	1392152.63
2715	381924.60	1392151.64
2712	381925.58	1392151.49
63:17:0000000:7114/чзу1(3)		
2716	381965.55	1392101.37
2717	381965.61	1392102.37
2718	381964.61	1392102.42
2719	381964.55	1392101.43
2716	381965.55	1392101.37
63:17:0803005:478/чзу1		
Площадь: 41 кв.м		
986	381844.90	1391995.70
985	381846.47	1392006.84
2710	381839.51	1392003.00
2711	381843.85	1391995.12
986	381844.90	1391995.70
63:17:0803005:485/чзу1		
Площадь: 96 кв.м		
989	381836.40	1391935.76
991	381821.05	1391926.27
992	381819.48	1391927.27
2681	381820.22	1391931.64
988	381837.32	1391942.21
989	381836.40	1391935.76
2739	381836.19	1391939.63
2740	381836.19	1391940.63
2741	381835.19	1391940.63
2742	381835.19	1391939.63
2739	381836.19	1391939.63
2220	381825.90	1391931.74
2221	381825.90	1391932.74
2222	381824.90	1391932.75
2223	381824.90	1391931.75
2220	381825.90	1391931.74
2743	381824.54	1391932.55
2744	381825.38	1391933.10

Номер точки	Координаты	
	X	Y
2745	381824.83	1391933.94
2746	381823.99	1391933.38
2743	381824.54	1391932.55
63:17:0803005:420/чзу1		
Площадь: 2 кв.м		
63:17:0803005:420/чзу1(1)		
2742	381835.19	1391939.63
2739	381836.19	1391939.63
2740	381836.19	1391940.63
2741	381835.19	1391940.63
2742	381835.19	1391939.63
63:17:0803005:420/чзу1(2)		
2743	381824.54	1391932.55
2744	381825.38	1391933.10
2745	381824.83	1391933.94
2746	381823.99	1391933.38
2743	381824.54	1391932.55
63:17:0803008:1990/чзу1		
Площадь: 2654 кв.м		
63:17:0803008:1990/чзу1(1)		
2747	376611.29	1388355.90
2748	376611.88	1388361.47
2749	376611.27	1388367.75
2750	376610.27	1388355.99
2747	376611.29	1388355.90
63:17:0803008:1990/чзу1(2)		
2751	381490.07	1390850.87
2752	381498.62	1390892.65
1042	381478.68	1390892.18
1045	381470.34	1390850.24
2751	381490.07	1390850.87
63:17:0803008:1990/чзу1(3)		
2753	381500.86	1390851.22
2754	381504.23	1390851.32
2755	381512.75	1390892.98
2756	381509.17	1390892.90
2753	381500.86	1390851.22
63:17:0803008:1990/чзу1(4)		
2757	381560.48	1391277.06
2758	381564.32	1391301.02
2759	381564.79	1391303.91
2760	381562.37	1391304.04
1037	381556.57	1391303.89
1030	381552.28	1391277.31
2757	381560.48	1391277.06
63:17:0803008:1990/чзу1(5)		
2761	381575.69	1391276.59
2762	381579.96	1391303.15
2763	381576.62	1391303.32
2764	381576.06	1391299.75
2765	381572.31	1391276.69
2761	381575.69	1391276.59
63:17:0803008:1990/чзу1(6)		
2766	376591.34	1388593.14
2767	376591.34	1388596.08
2768	376596.55	1388596.08
2769	376596.59	1388598.14
1108	376597.31	1388613.87
1109	376586.94	1388613.56
1110	376586.99	1388608.68
2770	376592.87	1388608.87
2771	376593.11	1388597.59
2772	376577.99	1388597.18
2773	376577.85	1388592.69
2766	376591.34	1388593.14
63:17:0803008:1990/чзу1(7)		
1131	376596.21	1388575.16
2774	376596.37	1388585.08
2775	376593.39	1388585.08

Номер точки	Координаты	
	X	Y
1132	376593.60	1388575.30
1131	376596.21	1388575.16
63:17:0803008:1990/чзу1(8)		
1025	381612.04	1391409.35
1024	381612.42	1391411.39
2534	381607.81	1391419.30
2776	381605.02	1391423.77
2777	381600.83	1391430.65
2533	381600.91	1391431.16
2532	381597.69	1391436.69
2778	381597.23	1391433.85
2779	381605.29	1391420.55
1025	381612.04	1391409.35
63:17:0803008:1990/чзу1(9)		
2780	381588.25	1391448.67
2527	381588.79	1391451.98
1003	381582.24	1391463.23
1002	381581.65	1391459.55
2780	381588.25	1391448.67
63:17:0803008:1990/чзу1(10)		
1046	381381.44	1390432.26
2781	381393.27	1390432.25
2782	381402.16	1390432.48
2783	381408.88	1390446.37
2784	381409.86	1390451.60
2785	381414.16	1390472.24
1050	381406.44	1390472.21
1049	381405.48	1390467.37
1048	381394.31	1390467.58
1047	381391.29	1390452.41
1046	381381.44	1390432.26
63:17:0803008:1990/чзу1(11)		
2786	381417.11	1390432.83
2787	381420.35	1390439.66
2788	381423.77	1390453.60
2789	381427.36	1390472.29
2790	381425.85	1390472.28
2791	381420.99	1390446.11
2792	381414.64	1390432.78
2786	381417.11	1390432.83
63:17:0803008:1990/чзу1(12)		
2793	378634.84	1389111.95
2794	378637.56	1389113.56
2795	378670.30	1389132.81
1096	378665.14	1389148.30
1095	378661.33	1389145.96
1094	378664.28	1389134.86
1093	378637.82	1389118.64
1092	378636.80	1389122.24
1091	378636.14	1389130.51
1090	378632.33	1389128.18
2796	378634.48	1389115.05
2793	378634.84	1389111.95
63:17:0803008:1990/чзу1(13)		
2738	381534.41	1390471.15
2797	381543.13	1390466.90
2539	381546.57	1390465.52
2538	381547.28	1390469.92
2738	381534.41	1390471.15
63:17:0000000:7529/чзу1		
Площадь: 1319 кв.м		
63:17:0000000:7529/чзу1(1)		
2765	381572.31	1391276.69
2764	381576.06	1391299.75
2763	381576.62	1391303.32
2759	381564.79	1391303.91
2758	381564.32	1391301.02
2757	381560.48	1391277.06
2765	381572.31	1391276.69

Номер точки	Координаты	
	X	Y
63:17:0000000:7529/чзу1(2)		
2753	381500.86	1390851.22
2756	381509.17	1390892.90
2752	381498.62	1390892.65
2751	381490.07	1390850.87
2753	381500.86	1390851.22
63:17:0000000:7529/чзу1(3)		
2790	381425.85	1390472.28
2785	381414.16	1390472.24
2784	381409.86	1390451.60
2783	381408.88	1390446.37
2782	381402.16	1390432.48
2792	381414.64	1390432.78
2791	381420.99	1390446.11
2790	381425.85	1390472.28
63:17:0000000:7529/чзу1(4)		
2778	381597.23	1391433.85
2532	381597.69	1391436.69
2527	381588.79	1391451.98
2780	381588.25	1391448.67
2778	381597.23	1391433.85
63:17:0000000:7529/чзу1(5)		
2798	380498.57	1389889.60
2799	380498.57	1389891.60
2800	380496.57	1389891.60
2801	380496.57	1389889.60
2798	380498.57	1389889.60
63:17:0000000:7529/чзу1(6)		
2766	376591.34	1388593.14
2802	376593.21	1388593.20
2775	376593.39	1388585.08
2774	376596.37	1388585.08
2768	376596.55	1388596.08
2767	376591.34	1388596.08
2766	376591.34	1388593.14
63:17:0803008:1942/чзу1		
Площадь: 9681 кв.м		
1036	381510.16	1391302.73
1037	381556.57	1391303.89
2760	381562.37	1391304.04
2759	381564.79	1391303.91
2763	381576.62	1391303.32
2762	381579.96	1391303.15
2803	381591.46	1391374.81
2804	381599.06	1391422.26
2805	381599.74	1391421.86
2732	381646.90	1391344.74
1027	381647.49	1391348.34
1026	381632.30	1391375.74
1025	381612.04	1391409.35
2779	381605.29	1391420.55
2778	381597.23	1391433.85
2780	381588.25	1391448.67
1002	381581.65	1391459.55
1007	381580.51	1391461.43
1006	381561.84	1391494.36
2806	381560.48	1391486.00
2807	381556.13	1391485.31
2808	381525.88	1391543.48
2809	381494.65	1391597.01
2810	381459.90	1391663.95
2811	381458.29	1391654.03
2812	381489.39	1391594.12
2813	381520.62	1391540.59
2814	381554.51	1391475.40
2815	381556.61	1391462.28
2816	381554.97	1391452.20
2817	381544.53	1391451.94
2818	381542.24	1391437.86

Номер точки	Координаты	
	X	Y
2819	381552.05	1391434.29
2820	381532.20	1391312.50
2821	381510.07	1391308.09
1036	381510.16	1391302.73
63:17:0803005:431/чзу1		
Площадь: 125 кв.м		
2648	381738.13	1391304.81
2726	381739.00	1391310.96
2731	381734.62	1391310.46
2730	381720.41	1391311.64
2729	381719.68	1391311.79
2822	381719.54	1391311.02
1015	381718.05	1391311.45
1014	381717.23	1391306.16
2661	381719.56	1391305.69
2662	381734.71	1391304.42
2648	381738.13	1391304.81
63:17:0803008:1943/чзу1		
Площадь: 19468 кв.м		
1043	381461.66	1390891.78
1042	381478.68	1390892.18
2752	381498.62	1390892.65
2756	381509.17	1390892.90
2755	381512.75	1390892.98
2823	381514.73	1390902.66
2824	381540.98	1391065.63
2825	381560.18	1391179.89
2761	381575.69	1391276.59
2765	381572.31	1391276.69
2757	381560.48	1391277.06
1030	381552.28	1391277.31
1031	381525.33	1391278.12
2826	381465.17	1390909.04
1043	381461.66	1390891.78
63:17:0803008:1944/чзу1		
Площадь: 19737 кв.м		
1051	381376.40	1390472.10
1050	381406.44	1390472.21
2785	381414.16	1390472.24
2790	381425.85	1390472.28
2789	381427.36	1390472.29
2827	381435.57	1390514.97
2828	381443.84	1390513.07
2829	381459.74	1390506.47
2830	381486.22	1390495.77
2736	381505.90	1390485.62
2735	381507.19	1390493.46
2831	381506.65	1390493.73
2832	381497.83	1390497.62
2833	381484.54	1390503.05
2834	381459.81	1390512.24
2835	381445.48	1390517.89
2836	381436.69	1390520.78
2837	381437.60	1390525.52
2754	381504.23	1390851.32
2753	381500.86	1390851.22
2751	381490.07	1390850.87
1045	381470.34	1390850.24
1044	381453.11	1390849.67
2838	381391.12	1390544.56
2839	381381.59	1390544.69
2840	381378.74	1390530.72
2841	381387.58	1390527.11
1051	381376.40	1390472.10
63:17:0000000:1945/чзу1		
Площадь: 161544 кв.м		
63:17:0803008:1945/чзу1(1)		
2676	379860.78	1389652.22
2842	379852.86	1389731.43

Номер точки	Координаты	
	X	Y
2678	379830.25	1389725.89
2679	379827.08	1389776.98
2843	379840.31	1389780.05
2844	379839.47	1389798.41
2845	379853.45	1389801.62
2846	379860.68	1389784.79
2847	380505.23	1389934.55
2848	380524.69	1389938.97
2849	380765.59	1389992.45
2850	380814.71	1390003.35
2851	380856.44	1390071.99
2852	380879.75	1390081.21
2853	380868.61	1390119.13
2854	380941.58	1390136.62
2855	380944.67	1390141.68
2856	380943.92	1390145.33
2857	380951.76	1390146.93
2858	380953.35	1390139.09
2859	380949.66	1390138.34
2860	380946.85	1390133.74
2861	380954.22	1390098.76
2862	380969.87	1390102.06
2863	380971.28	1390095.38
2864	381063.87	1390115.74
2865	381075.24	1390064.04
2866	381161.77	1390085.04
2867	381253.91	1390205.18
2868	381351.03	1390408.96
2869	381343.43	1390414.35
2870	381349.84	1390427.22
2871	381358.63	1390424.90
1053	381362.13	1390432.25
1046	381381.44	1390432.26
2781	381393.27	1390432.25
2782	381402.16	1390432.48
2792	381414.64	1390432.78
2786	381417.11	1390432.83
2872	381311.17	1390209.33
2873	381173.51	1390032.39
2874	380861.18	1389963.08
2875	380841.21	1389958.62
2876	380706.41	1389928.55
2877	380525.17	1389887.88
2878	380427.46	1389865.19
2879	380399.15	1389857.94
2880	380365.52	1389850.56
2881	380170.11	1389805.78
2882	379932.44	1389749.86
2883	379861.85	1389733.26
2668	379869.00	1389654.15
2676	379860.78	1389652.22
2799	380498.57	1389891.60
2800	380496.57	1389891.60
2801	380496.57	1389889.60
2798	380498.57	1389889.60
2799	380498.57	1389891.60
63:17:0803008:1945/чзу1(2)		
2795	378670.30	1389132.81
1096	378665.14	1389148.30
1084	378659.66	1389164.76
2884	378679.59	1389176.55
1081	378687.84	1389182.37
1082	378688.84	1389182.37
1083	378688.84	1389183.08
2885	378727.02	1389210.01
2886	378753.36	1389212.09
2887	378757.93	1389217.62
2888	378756.47	1389230.78

Номер точки	Координаты	
	X	Y
2889	378954.74	1389370.65
2890	379207.38	1389548.08
2891	379248.49	1389571.17
2892	379254.50	1389575.26
2893	379263.24	1389580.16
2894	379272.02	1389584.91
2895	379298.18	1389599.63
2896	379403.16	1389657.76
2897	379446.96	1389681.87
2898	379469.93	1389694.37
2899	379504.62	1389702.39
2900	379543.56	1389711.60
2901	379572.83	1389718.27
2902	379631.31	1389731.66
2903	379680.02	1389742.92
2904	379719.04	1389751.76
2905	379796.98	1389769.74
2906	379806.73	1389771.98
2907	379812.43	1389773.45
2908	379811.40	1389777.95
2909	379821.11	1389780.20
2910	379822.06	1389775.81
2680	379825.11	1389776.52
2677	379828.28	1389725.40
2911	379825.17	1389724.64
2912	379616.10	1389676.80
2913	379486.78	1389646.82
2914	379346.91	1389569.71
2915	379265.06	1389523.77
2916	379234.88	1389507.53
2917	379226.45	1389522.07
2918	379224.40	1389520.93
2919	378973.14	1389344.46
1059	378970.66	1389342.70
1060	378969.62	1389342.70
1058	378969.62	1389341.96
1062	378932.63	1389315.70
1063	378932.63	1389316.27
1064	378930.63	1389316.26
1061	378930.63	1389314.28
2920	378697.50	1389148.80
2795	378670.30	1389132.81
1073	378773.73	1389206.86
1074	378771.73	1389206.86
1075	378771.73	1389204.86
1076	378773.73	1389204.86
1073	378773.73	1389206.86
1069	378822.81	1389244.10
1070	378820.81	1389244.10
1071	378820.81	1389242.10
1072	378822.81	1389242.10
1069	378822.81	1389244.10
1065	378872.63	1389275.83
1066	378870.64	1389275.82
1067	378870.63	1389273.82
1068	378872.63	1389273.82
1065	378872.63	1389275.83
1077	378736.01	1389196.46
1078	378734.02	1389196.46
1079	378734.01	1389194.46
1080	378736.01	1389194.46
1077	378736.01	1389196.46
2250	379718.33	1389722.58

Номер точки	Координаты	
	X	Y
2251	379718.32	1389721.58
2248	379719.32	1389721.58
2249	379719.33	1389722.58
2250	379718.33	1389722.58
2242	379792.98	1389739.86
2243	379792.99	1389738.86
2240	379793.99	1389738.86
2241	379793.98	1389739.86
2242	379792.98	1389739.86
2244	379776.20	1389729.49
2245	379776.20	1389730.48
2246	379775.20	1389730.48
2247	379775.20	1389729.48
63:17:0000000:1945/чзу2		
Площадь: 183 кв.м		
2888	378756.47	1389230.78
1151	378751.80	1389227.49
1150	378752.96	1389217.07
1149	378735.03	1389215.66
2885	378727.02	1389210.01
2886	378753.36	1389212.09
2887	378757.93	1389217.62
2888	378756.47	1389230.78
63:17:0803008:1/чзу1		
Площадь: 110 кв.м		
1087	378637.62	1389148.71
1086	378652.79	1389148.92
1085	378652.41	1389160.47
1088	378637.59	1389151.71
1087	378637.62	1389148.71
63:17:0803008:132/чзу1		
Площадь: 15746 кв.м		
2921	378197.31	1388922.63
2922	378195.23	1388956.75
2923	378343.27	1389006.57
2924	378456.80	1389044.78
1101	378598.94	1389128.85
1102	378600.33	1389128.85
1100	378600.33	1389129.67
1097	378625.47	1389144.54
1098	378627.05	1389144.54
1099	378627.05	1389145.48
1089	378629.27	1389146.79
1090	378632.33	1389128.18
2796	378634.48	1389115.05
2793	378634.84	1389111.95
2925	378470.61	1389014.61
2926	378353.80	1388975.30
2921	378197.31	1388922.63
1103	378556.22	1389085.80
1104	378556.22	1389087.81
1105	378554.23	1389087.80
1106	378554.23	1389085.80
1103	378556.22	1389085.80
63:17:0803008:133/чзу1		
Площадь: 21932 кв.м		
2927	377548.79	1388701.52
2928	377872.58	1388810.49
2929	377879.91	1388815.81
2921	378197.31	1388922.63
2922	378195.23	1388956.75
2930	377869.39	1388847.09
2931	377856.93	1388837.93
2932	377547.92	1388733.93
2927	377548.79	1388701.52

Номер точки	Координаты	
	X	Y
63:17:0000000:5859/чзу1		
Площадь: 10770 кв.м		
2933	377213.16	1388624.89
2934	377332.18	1388628.62
2927	377548.79	1388701.52
2932	377547.92	1388733.93
2935	377326.64	1388659.46
2936	377212.91	1388655.90
2933	377213.16	1388624.89
63:17:0803008:134/чзу1		
Площадь: 21477 кв.м		
2933	377213.16	1388624.89
2936	377212.91	1388655.90
2937	376918.80	1388646.69
2938	376891.12	1388651.22
1117	376598.83	1388642.07
1107	376598.09	1388630.75
1108	376597.31	1388613.87
2769	376596.59	1388598.14
2768	376596.55	1388596.08
2774	376596.37	1388585.08
1131	376596.21	1388575.16
1130	376596.16	1388571.77
1129	376596.38	1388543.69
1128	376597.45	1388519.29
1127	376597.49	1388518.74
2939	376598.96	1388500.02
2940	376597.88	1388472.94
1135	376597.80	1388471.64
1134	376596.80	1388453.83
1133	376596.51	1388441.44
2941	376596.66	1388434.32
1139	376596.49	1388434.31
1138	376596.57	1388432.94
1142	376596.93	1388426.94
1141	376597.55	1388416.94
2942	376614.40	1388417.07
2943	376614.97	1388411.18
2749	376611.27	1388367.75
2748	376611.88	1388361.47
2747	376611.29	1388355.90
2944	376616.25	1388355.48
2945	376620.99	1388411.22
2946	376620.43	1388417.12
2947	376621.40	1388417.12
2948	376621.38	1388433.12
2949	376605.08	1388434.14
2950	376600.45	1388609.10
2951	376888.95	1388618.14
2952	376906.38	1388615.28
2933	377213.16	1388624.89
63:17:0000000:125/чзу1		
Площадь: 27143 кв.м		
63:17:0000000:125/чзу1(1)		
2953	375266.37	1383342.30
2954	375266.14	1383349.31
2955	375253.03	1383349.40
2956	375253.24	1383342.40
2953	375266.37	1383342.30
63:17:0000000:125/чзу1(2)		
1269	375247.79	1383293.61
1268	375260.04	1383293.84
2957	375263.48	1383310.80
2958	375263.06	1383318.48
2959	375263.09	1383318.54
2960	375254.08	1383315.61
2961	375254.23	1383310.95
2962	375252.20	1383298.61
1269	375247.79	1383293.61

Номер точки	Координаты	
	X	Y
63:17:0000000:125/чзу1(3)		
1275	370233.48	1383515.39
1274	370274.95	1383516.50
2963	370246.12	1383523.83
1275	370233.48	1383515.39
63:17:0000000:125/чзу1(4)		
2964	374445.27	1384821.56
2965	374449.44	1384819.09
2966	374466.59	1384808.95
2967	374475.92	1384807.60
2968	374483.62	1384839.64
1257	374480.73	1384840.11
1256	374460.97	1384840.46
1255	374450.92	1384845.05
2964	374445.27	1384821.56
63:17:0000000:125/чзу1(5)		
1260	374462.80	1384753.01
2969	374473.10	1384795.88
2970	374463.50	1384797.27
2971	374461.68	1384797.92
2972	374443.33	1384808.76
2973	374442.34	1384809.35
1261	374429.01	1384753.89
1260	374462.80	1384753.01
63:17:0000000:125/чзу1(6)		
2974	374268.63	1384086.52
2975	374302.88	1384087.38
1259	374457.42	1384730.59
1258	374422.40	1384726.39
2974	374268.63	1384086.52
63:17:0000000:125/чзу1(7)		
2976	376572.17	1388608.22
2977	376572.85	1388608.24
1111	376578.33	1388608.41
1112	376579.36	1388641.46
2978	376576.25	1388641.36
2979	376576.01	1388646.89
2980	376571.51	1388646.62
2981	376571.75	1388641.22
2982	376570.73	1388641.19
2976	376572.17	1388608.22
63:17:0000000:125/чзу1(8)		
2773	376577.85	1388592.69
2772	376577.99	1388597.18
2983	376573.91	1388597.07
2984	376574.01	1388592.56
2773	376577.85	1388592.69
63:17:0000000:125/чзу1(9)		
2985	375076.88	1388196.46
2283	375077.45	1388197.00
2293	375073.01	1388201.06
2986	375072.69	1388200.75
2987	375075.50	1388197.77
2988	375076.37	1388196.94
2985	375076.88	1388196.46
63:17:0000000:125/чзу1(10)		
2989	375318.35	1388253.24
2990	375321.85	1388250.05
2991	375333.25	1388239.43
2992	375352.00	1388264.65
2993	375341.21	1388276.88
2994	375340.90	1388282.39
2989	375318.35	1388253.24
63:17:0000000:125/чзу1(11)		
2995	375176.44	1388109.42
2996	375178.07	1388111.22
2997	375172.26	1388116.32
2998	375170.46	1388114.63
2995	375176.44	1388109.42

Номер точки	Координаты	
	X	Y
63:17:0000000:125/чзу1(12)		
2999	374971.56	1388348.92
3000	374977.23	1388355.11
3001	374967.16	1388364.68
3002	374982.44	1388381.08
3003	374955.18	1388406.93
3004	374941.05	1388390.05
3005	374938.26	1388392.54
3006	374931.83	1388385.52
2999	374971.56	1388348.92
63:17:0000000:125/чзу2		
Площадь: 410 кв.м		
3007	374475.71	1384806.71
2967	374475.92	1384807.60
2966	374466.59	1384808.95
2965	374449.44	1384819.09
2964	374445.27	1384821.56
3008	374442.58	1384810.34
2973	374442.34	1384809.35
2972	374443.33	1384808.76
2971	374461.68	1384797.92
2970	374463.50	1384797.27
2969	374473.10	1384795.88
3007	374475.71	1384806.71
63:17:0803008:3549/чзу1		
Площадь: 277 кв.м		
63:17:0803008:3549/чзу1(1)		
1126	376594.83	1388518.76
1136	376595.69	1388478.90
1135	376597.80	1388471.64
2940	376597.88	1388472.94
2939	376598.96	1388500.02
1127	376597.49	1388518.74
1126	376594.83	1388518.76
63:17:0803008:3549/чзу1(2)		
1142	376596.93	1388426.94
1138	376596.57	1388432.94
1137	376572.89	1388432.42
1147	376572.70	1388426.40
1146	376587.12	1388426.72
2253	376587.12	1388427.66
2252	376588.12	1388427.66
1143	376588.12	1388426.75
1142	376596.93	1388426.94
63:17:0704005:180/чзу1		
Площадь: 73256 кв.м		
2976	376572.17	1388608.22
2982	376570.73	1388641.19
3009	376071.03	1388625.54
3010	376035.60	1388624.43
3011	376035.33	1388630.21
3012	376030.84	1388629.94
3013	376031.10	1388624.29
3014	375892.62	1388619.95
3015	375890.61	1388632.40
3016	375862.00	1388682.68
3017	375761.59	1388683.99
3018	375681.08	1388684.99
3019	375624.04	1388707.73
3020	375564.01	1388718.25
3021	375501.46	1388729.01
3022	375458.79	1388728.94
3023	375381.24	1388729.17
3024	375364.55	1388732.17
3025	375365.09	1388687.99
1154	375362.69	1388625.12
1153	375362.62	1388623.32
3026	375363.54	1388623.86
3027	375368.14	1388630.12

Номер точки	Координаты	
	X	Y
3028	375369.75	1388637.04
3029	375369.88	1388642.63
3030	375379.25	1388656.07
3031	375383.18	1388656.05
3032	375507.39	1388655.04
3033	375522.83	1388655.41
3034	375567.24	1388583.76
3035	375701.16	1388580.94
3036	375880.79	1388586.57
3037	375882.32	1388577.13
3038	375898.82	1388576.78
3039	375899.29	1388578.64
3040	375897.92	1388587.10
3041	376028.06	1388591.18
3042	376028.78	1388575.70
3043	376033.27	1388575.86
3044	376032.56	1388591.32
3045	376072.07	1388592.56
2976	376572.17	1388608.22
63:17:0704005:226/чзу1		
Площадь: 557 кв.м		
63:17:0704005:226/чзу1(1)		
3046	375571.51	1388576.88
3035	375701.16	1388580.94
3034	375567.24	1388583.76
3046	375571.51	1388576.88
63:17:0704005:226/чзу1(2)		
3038	375898.82	1388576.78
3037	375882.32	1388577.13
3047	375882.53	1388575.82
3048	375884.66	1388570.65
3049	375891.86	1388568.48
3050	375897.66	1388572.16
3038	375898.82	1388576.78
63:17:0704005:243/чзу1		
Площадь: 306 кв.м		
1154	375362.69	1388625.12
3025	375365.09	1388687.99
3024	375364.55	1388732.17
3051	375361.49	1388732.71
1155	375361.35	1388625.13
1154	375362.69	1388625.12
63:17:0704005:460/чзу1		
Площадь: 5597 кв.м		
63:17:0704005:460/чзу1(1)		
1152	375361.33	1388622.56
1155	375361.35	1388625.13
3051	375361.49	1388732.71
3052	375343.94	1388735.87
3053	375340.64	1388754.30
3054	375337.37	1388754.31
3055	375336.35	1388739.03
3056	375333.55	1388697.19
3057	375332.28	1388656.08
3058	375335.10	1388656.10
3059	375335.99	1388605.88
3060	375337.82	1388605.86
3061	375351.37	1388619.22
3062	375356.35	1388619.64
1152	375361.33	1388622.56
63:17:0704005:460/чзу1(2)		
3063	375125.01	1388537.15
3064	375137.32	1388550.79
3065	375147.54	1388541.19
3066	375149.91	1388543.77
3067	375155.71	1388550.02
3068	375158.08	1388552.57
3069	375147.69	1388562.30
3070	375152.86	1388568.03

Номер точки	Координаты	
	X	Y
3071	375119.64	1388596.51
3072	375083.74	1388572.44
3063	375125.01	1388537.15
63:17:0704005:206/чзу1		
Площадь: 6899 кв.м		
3073	375252.27	1388738.82
3055	375336.35	1388739.03
3054	375337.37	1388754.31
3074	375330.31	1388754.33
3075	375315.80	1388790.01
3076	375331.55	1388796.41
3077	375322.52	1388818.64
3078	375306.76	1388812.24
3079	375302.21	1388823.43
3080	375304.44	1388830.35
3081	375308.20	1388831.87
3082	375305.20	1388839.29
3083	375297.79	1388836.29
3084	375299.05	1388833.17
3085	375296.54	1388825.40
3086	375273.51	1388814.68
3087	375272.31	1388817.35
3088	375261.29	1388812.41
3089	375262.59	1388809.63
3090	375232.21	1388795.50
3091	375221.65	1388798.73
3092	375213.70	1388797.88
3093	375214.55	1388789.92
3094	375217.90	1388790.28
3095	375229.21	1388786.40
3073	375252.27	1388738.82
63:17:0704005:205/чзу1		
Площадь: 12972 кв.м		
3070	375152.86	1388568.03
3096	375180.50	1388598.67
3097	375215.71	1388637.15
3098	375226.25	1388627.22
3099	375229.31	1388630.51
3100	375218.78	1388640.51
3101	375233.62	1388656.72
3102	375272.64	1388656.41
3103	375272.53	1388641.92
3104	375277.03	1388641.84
3105	375277.14	1388656.37
3106	375320.92	1388656.02
3057	375332.28	1388656.08
3056	375333.55	1388697.19
3055	375336.35	1388739.03
3073	375252.27	1388738.82
3107	375262.41	1388717.89
3108	375215.32	1388692.40
3109	375189.36	1388663.98
3110	375188.39	1388664.85
3111	375186.55	1388662.79
3112	375187.49	1388661.95
3113	375141.31	1388611.04
3071	375119.64	1388596.51
3070	375152.86	1388568.03
63:17:0704005:214/чзу1		
Площадь: 13844 кв.м		
63:17:0704005:214/чзу1(1)		
3114	375003.72	1388370.65
3115	375007.58	1388375.26
3116	375001.31	1388381.27
3117	375040.70	1388424.30
3118	375031.04	1388433.27
3119	375039.84	1388442.72
3120	375058.89	1388463.84
3121	375068.55	1388454.75

Номер точки	Координаты	
	X	Y
3122	375103.94	1388493.41
3123	375093.79	1388502.53
3063	375125.01	1388537.15
3072	375083.74	1388572.44
3124	375057.83	1388555.07
3125	374997.89	1388471.27
3126	374999.25	1388468.75
3127	375002.24	1388463.17
3128	374976.68	1388432.62
3129	374975.79	1388433.39
3130	374962.48	1388418.83
3131	374963.99	1388417.46
3003	374955.18	1388406.93
3002	374982.44	1388381.08
3132	374987.34	1388386.35
3114	375003.72	1388370.65
63:17:0704005:214/чзу1(2)		
3133	374909.94	1388352.87
3134	374934.92	1388330.07
3135	374951.99	1388348.39
3136	374962.23	1388338.73
2999	374971.56	1388348.92
3006	374931.83	1388385.52
3137	374923.48	1388376.39
3138	374926.80	1388373.01
3133	374909.94	1388352.87
63:17:0704005:215/чзу1		
Площадь: 1082 кв.м		
2289	375123.58	1388242.96
2288	375131.81	1388248.62
2287	375134.08	1388250.00
3139	375017.89	1388365.37
3115	375007.58	1388375.26
3114	375003.72	1388370.65
3140	375013.70	1388361.08
3141	375124.35	1388251.22
2289	375123.58	1388242.96
63:17:0000000:248/чзу1		
Площадь: 700 кв.м		
1183	374894.30	1388287.34
1176	374908.50	1388302.87
1175	374895.03	1388315.05
1174	374883.82	1388324.78
1185	374869.45	1388309.08
1184	374888.48	1388292.55
1183	374894.30	1388287.34
63:17:0000000:248/чзу2		
Площадь: 898 кв.м		
3142	374915.87	1388310.92
3134	374934.92	1388330.07
3133	374909.94	1388352.87
1181	374891.66	1388333.35
1180	374912.77	1388313.79
3142	374915.87	1388310.92
63:17:0704004:296/чзу1		
Площадь: 250 кв.м		
63:17:0704004:296/чзу1(1)		
1189	375108.87	1388065.47
3143	375108.98	1388065.48
3144	375132.01	1388070.02
3145	375141.46	1388078.34
3146	375145.28	1388081.70
3147	375141.84	1388084.69
3148	375130.05	1388074.23
3149	375108.70	1388069.97
3150	375097.73	1388069.91
1190	375102.83	1388065.44
1189	375108.87	1388065.47

Номер точки	Координаты	
	X	Y
63:17:0704004:296/чзу1(2)		
1177	374910.49	1388305.04
3142	374915.87	1388310.92
1180	374912.77	1388313.79
1179	374910.05	1388310.97
1178	374907.15	1388307.96
1177	374910.49	1388305.04
63:17:0704004:248/чзу1		
Площадь: 13003 кв.м		
3151	374813.57	1388060.10
3152	374813.42	1388128.35
3153	374797.59	1388181.65
3154	374802.03	1388186.50
3155	374812.05	1388176.65
3156	374815.07	1388179.98
3157	374805.06	1388189.83
3158	374854.47	1388243.83
3159	374864.92	1388244.96
3160	374884.99	1388230.82
3161	374925.34	1388194.96
3162	374964.56	1388153.21
3163	374967.16	1388150.99
3164	374971.71	1388154.99
3165	374968.70	1388157.56
3166	374929.53	1388199.26
3167	374888.72	1388235.52
3168	374869.00	1388249.42
1188	374868.21	1388256.72
1187	374841.03	1388280.70
3169	374835.26	1388284.32
3170	374825.59	1388273.74
3171	374830.78	1388266.81
3172	374819.07	1388254.02
3173	374800.61	1388272.64
3174	374806.29	1388277.45
3175	374795.72	1388287.26
3176	374807.30	1388299.73
3177	374789.71	1388316.05
3178	374778.13	1388303.59
3179	374770.92	1388310.29
3180	374771.94	1388319.30
3181	374773.79	1388321.37
3182	374767.84	1388326.71
3183	374762.49	1388320.76
3184	374765.73	1388317.85
3185	374764.80	1388309.60
3186	374734.94	1388276.36
3187	374726.29	1388276.75
3188	374723.24	1388279.48
3189	374717.89	1388273.53
3190	374723.84	1388268.19
3191	374726.16	1388270.75
3192	374735.80	1388270.31
3193	374769.98	1388239.28
3194	374781.44	1388252.56
3195	374801.53	1388235.61
3196	374784.16	1388216.67
3197	374760.27	1388193.64
3198	374744.42	1388178.38
3199	374757.66	1388165.36
3200	374768.03	1388165.26
3201	374775.20	1388141.12
3202	374769.89	1388139.67
3203	374771.12	1388135.33
3204	374776.48	1388136.82
3205	374780.43	1388123.52
3206	374780.51	1388090.57
3151	374813.57	1388060.10

Номер точки	Координаты	
	X	Y
63:17:0704004:238/чзу1		
Площадь: 961 кв.м		
1191	375103.45	1388064.89
1190	375102.83	1388065.44
3150	375097.73	1388069.91
3207	375075.74	1388074.69
3208	374983.83	1388144.63
3164	374971.71	1388154.99
3163	374967.16	1388150.99
3209	374980.06	1388139.96
3210	375066.24	1388074.22
3211	375073.22	1388069.10
3212	375096.37	1388064.13
1191	375103.45	1388064.89
63:17:0000000:1463/чзу1		
Площадь: 6999 кв.м		
1193	374813.97	1387877.81
3151	374813.57	1388060.10
3206	374780.51	1388090.57
1194	374780.97	1387878.92
1193	374813.97	1387877.81
63:17:0704004:204/чзу1		
Площадь: 21195 кв.м		
1200	374831.16	1387227.55
3213	374831.16	1387231.46
3214	374815.38	1387232.22
1192	374813.99	1387868.28
1195	374780.98	1387870.10
1201	374782.39	1387229.49
1200	374831.16	1387227.55
63:17:0704003:99/чзу1		
Площадь: 4654 кв.м		
3215	374815.74	1387067.99
3216	374815.47	1387191.37
3217	374831.02	1387191.37
3218	374831.02	1387195.78
3219	374815.46	1387195.78
1207	374815.44	1387205.91
1206	374782.44	1387207.38
3220	374782.46	1387198.46
3221	374776.95	1387198.46
3222	374776.95	1387194.19
3223	374782.47	1387194.19
3224	374782.75	1387068.78
3215	374815.74	1387067.99
63:17:0704003:100/чзу1		
Площадь: 2810 кв.м		
3225	374782.93	1386983.09
3226	374815.93	1386983.33
3215	374815.74	1387067.99
3224	374782.75	1387068.78
3225	374782.93	1386983.09
63:17:0704003:106/чзу1		
Площадь: 5312 кв.м		
3227	374783.31	1386810.37
3228	374816.26	1386834.10
3226	374815.93	1386983.33
3225	374782.93	1386983.09
3227	374783.31	1386810.37
63:17:0704003:107/чзу1		
Площадь: 9959 кв.м		
1222	374872.08	1386553.06
3229	374965.58	1386550.08
1276	375016.69	1386543.92
1280	375024.45	1386543.47
3230	375024.48	1386551.29
3231	375019.30	1386551.94
3232	375014.49	1386550.24
3233	374966.15	1386556.06

Номер точки	Координаты	
	X	Y
3234	374816.86	1386560.82
3228	374816.26	1386834.10
3227	374783.31	1386810.37
3235	374783.86	1386560.72
3236	374778.30	1386560.72
1224	374778.30	1386558.57
1223	374798.37	1386557.83
1222	374872.08	1386553.06
63:17:0704003:96/чзу1		
Площадь: 6229 кв.м		
1229	374817.05	1386543.82
1228	374794.19	1386545.30
1227	374783.89	1386545.55
3237	374783.90	1386540.69
3238	374825.80	1386360.99
3239	374859.71	1386360.91
1229	374817.05	1386543.82
63:17:0704003:95/чзу1		
Площадь: 6784 кв.м		
3240	374817.62	1386166.38
3241	374849.34	1386270.95
3242	374863.81	1386266.56
3243	374865.10	1386270.82
3244	374850.63	1386275.21
3245	374867.06	1386329.38
3239	374859.71	1386360.91
3238	374825.80	1386360.99
3246	374832.91	1386330.50
3247	374827.33	1386312.10
3248	374821.55	1386313.85
3249	374820.28	1386309.64
3250	374826.06	1386307.89
3251	374783.16	1386166.46
3240	374817.62	1386166.38
63:17:0704003:94/чзу1		
Площадь: 8829 кв.м		
3252	374739.78	1385905.84
3253	374744.35	1385924.85
3240	374817.62	1386166.38
3251	374783.16	1386166.46
1239	374713.72	1385937.55
1238	374713.75	1385911.51
1237	374710.96	1385907.64
1236	374729.72	1385906.46
3252	374739.78	1385905.84
63:17:0704003:114/чзу1		
Площадь: 32 кв.м		
1234	374738.74	1385901.51
3254	374739.78	1385905.83
1236	374729.72	1385906.46
1235	374729.13	1385904.66
1234	374738.74	1385901.51
63:17:0704003:121/чзу1		
Площадь: 15017 кв.м		
63:17:0704003:121/чзу1(1)		
3255	374619.81	1385406.48
1247	374686.46	1385683.91
1246	374677.73	1385687.30
1245	374653.16	1385686.62
3256	374591.07	1385428.24
3255	374619.81	1385406.48
63:17:0704003:121/чзу1(2)		
1242	374693.72	1385714.11
1233	374734.76	1385884.92
1241	374701.28	1385886.87
1244	374659.09	1385711.28
1243	374692.28	1385714.30
1242	374693.72	1385714.11

Номер точки	Координаты	
	X	Y
63:17:0704003:120/чзу1		
Площадь: 18170 кв.м		
63:17:0704003:120/чзу1(1)		
2968	374483.62	1384839.64
1248	374577.38	1385229.90
1252	374548.90	1385252.78
1254	374450.96	1384845.24
1253	374452.25	1384844.79
1257	374480.73	1384840.11
2968	374483.62	1384839.64
63:17:0704003:120/чзу1(2)		
3255	374619.81	1385406.48
3256	374591.07	1385428.24
1251	374558.84	1385294.15
1250	374562.15	1385290.10
1249	374587.11	1385270.41
3255	374619.81	1385406.48
63:17:0000000:282/чзу1		
Площадь: 130541 кв.м		
63:17:0000000:282/чзу1(1)		
3257	374103.45	1383297.15
3258	374107.02	1383304.63
3259	374111.26	1383309.26
3260	374132.72	1383311.60
1334	374132.97	1383315.16
1333	374086.61	1383314.57
3261	374092.24	1383313.12
1339	374081.95	1383291.57
1338	374103.39	1383291.33
3257	374103.45	1383297.15
63:17:0000000:282/чзу1(2)		
1400	371484.21	1383419.18
1399	371480.90	1383432.76
1398	371472.81	1383458.13
1397	371463.30	1383478.37
3262	371459.46	1383478.06
3263	371460.68	1383463.12
1403	371434.22	1383460.97
1402	371434.06	1383427.84
3264	371434.91	1383427.91
3265	371435.60	1383419.41
3266	371443.19	1383419.37
1400	371484.21	1383419.18
63:17:0000000:282/чзу1(3)		
1360	371533.12	1383309.69
3267	371533.12	1383310.67
3268	371591.03	1383310.43
3269	371590.85	1383325.40
3270	371533.04	1383325.71
1373	371533.04	1383326.19
1372	371516.59	1383328.06
1371	371509.03	1383329.59
1370	371511.25	1383309.69
1369	371521.17	1383309.69
3271	371521.17	1383310.73
3272	371527.12	1383310.70
1361	371527.13	1383309.69
1360	371533.12	1383309.69
63:17:0000000:282/чзу1(4)		
3273	373337.07	1383314.54
3274	373331.28	1383314.55
3275	373327.14	1383314.27
3276	373324.65	1383314.40
1349	373324.08	1383302.46
1348	373336.01	1383302.93
3273	373337.07	1383314.54
63:17:0000000:282/чзу1(5)		
1380	371505.05	1383311.13
1379	371503.37	1383326.18
3277	371473.67	1383326.88
3278	371441.67	1383326.82
1452	371433.64	1383326.71
1451	371433.68	1383311.71
3279	371448.48	1383311.92
3280	371479.59	1383311.69
1380	371505.05	1383311.13
63:17:0000000:282/чзу1(6)		
3281	371505.96	1383298.90
1383	371506.41	1383298.89
1382	371505.89	1383303.60
3281	371505.96	1383298.90
63:17:0000000:282/чзу1(7)		
3282	374533.26	1383268.45
3283	374536.31	1383283.89
3284	374476.87	1383283.65
3285	374476.81	1383272.70
3286	374455.71	1383272.85
1308	374442.50	1383271.23
1307	374441.65	1383266.76
3287	374456.16	1383268.45
3288	374476.79	1383268.84
3282	374533.26	1383268.45
63:17:0000000:282/чзу1(8)		
1374	371532.99	1383332.24
3289	371532.85	1383352.04
3290	371523.78	1383352.02
3291	371523.31	1383425.20
3292	371514.23	1383425.25
3293	371514.23	1383427.36
3294	371521.20	1383434.93
3295	371560.29	1383438.10
3296	371560.78	1383432.09
3297	371565.15	1383432.44
3298	371564.66	1383438.46
3299	371578.71	1383439.60
3300	371762.33	1383399.38
3301	371784.56	1383399.28
1358	372873.84	1383394.28
1357	372867.11	1383396.96
1356	372863.95	1383400.76
1355	372862.80	1383427.34
3302	371784.71	1383432.28
3303	371765.98	1383432.37
3304	371580.96	1383472.89
3305	371566.37	1383471.71
3306	371565.15	1383486.67
3307	371560.86	1383486.32
3308	371562.07	1383471.36
3309	371476.81	1383464.43
3310	371475.59	1383479.37
1396	371469.67	1383478.89
1395	371478.40	1383460.34
1394	371486.67	1383434.37
1393	371490.72	1383417.75
3311	371499.18	1383413.68
3312	371504.24	1383407.42
1377	371505.21	1383346.40
1376	371507.72	1383335.97
1375	371517.51	1383333.98
1374	371532.99	1383332.24
63:17:0000000:282/чзу1(9)		
3313	373362.63	1383412.79
3314	373359.66	1383445.80
3315	373346.75	1383445.87
3316	373278.63	1383425.43
1354	372889.07	1383427.20
1353	372889.85	1383413.37
1352	372889.85	1383398.23
1351	372879.43	1383394.26
3317	373283.40	1383392.41
3318	373351.51	1383412.85
3313	373362.63	1383412.79
63:17:0000000:282/чзу1(10)		
2975	374302.88	1384087.38
2974	374268.63	1384086.52
3319	374181.64	1383724.53
3320	374110.99	1383430.34
3321	373972.93	1383431.06
3322	373972.79	1383421.75
3323	373526.53	1383424.07
3324	373458.41	1383445.29
3325	373440.55	1383445.38
3326	373443.28	1383412.37
3327	373453.30	1383412.32
3328	373521.43	1383391.10
3329	374098.38	1383388.12
3330	374097.77	1383328.97
3331	374085.75	1383327.66
1331	374085.24	1383320.55
1330	374133.40	1383321.16
3332	374133.62	1383324.24
3333	374125.96	1383326.21
3334	374176.36	1383397.32
3335	374175.81	1383514.12
3336	374202.86	1383627.37
3337	374235.19	1383621.20
3338	374233.50	1383611.58
3339	374234.67	1383606.84
3340	374238.97	1383603.89
3341	374248.66	1383602.53
3342	374246.30	1383585.71
3343	374270.06	1383582.37
3344	374272.43	1383599.18
3345	374277.34	1383598.49
3346	374282.44	1383591.82
3347	374281.97	1383588.20
3348	374289.90	1383587.18
3349	374290.93	1383595.11
3350	374287.09	1383595.61
3351	374282.16	1383602.06
3352	374284.90	1383623.25
3353	374287.89	1383622.88
3354	374289.37	1383634.76
3355	374286.44	1383635.14
3356	374289.97	1383662.40
3357	374294.53	1383667.61
3358	374297.72	1383667.19
3359	374298.75	1383675.13
3360	374290.82	1383676.15
3361	374290.26	1383671.84
3362	374285.36	1383666.24
3363	374248.07	1383670.37
3364	374242.62	1383669.11
3365	374239.89	1383664.49
3366	374238.82	1383649.45
3367	374198.45	1383652.73
2975	374302.88	1384087.38
63:17:0000000:282/чзу1(11)		
3281	371505.96	1383298.90
3368	371504.85	1383289.77
1385	371507.16	1383289.73
1384	371506.47	1383298.39
1383	371506.41	1383298.89
3281	371505.96	1383298.90
63:17:0000000:282/чзу1(12)		
1324	374258.30	1383294.31
1323	374258.63	1383301.21

Номер точки	Координаты	
	X	Y
1322	374258.63	1383308.13
3369	374210.63	1383311.16
1327	374210.06	1383311.50
1326	374201.39	1383312.10
1325	374199.10	1383312.21
3370	374210.63	1383305.35
3371	374210.63	1383296.12
1324	374258.30	1383294.31
63:17:0000000:5865/чзу1		
Площадь: 220 кв.м		
63:17:0000000:5865/чзу1(1)		
1386	371507.61	1383283.82
1385	371507.16	1383289.73
3368	371504.85	1383289.77
3372	371504.27	1383284.98
1386	371507.61	1383283.82
63:17:0000000:5865/чзу1(2)		
1367	371523.71	1383291.75
1366	371512.99	1383292.04
1365	371513.80	1383281.66
3373	371520.68	1383279.27
3374	371523.77	1383291.49
1367	371523.71	1383291.75
63:17:0000000:5865/чзу1(3)		
3375	371535.16	1383274.52
1364	371533.91	1383291.47
1363	371527.89	1383291.63
3376	371529.13	1383274.68
3377	371532.89	1383274.58
3375	371535.16	1383274.52
63:17:0606003:170/чзу1		
Площадь: 3109 кв.м		
1344	373415.69	1383324.54
3378	373418.73	1383338.71
3379	373418.56	1383362.83
3380	373412.26	1383412.53
3326	373443.28	1383412.37
3325	373440.55	1383445.38
3314	373359.66	1383445.80
3313	373362.63	1383412.79
3381	373407.24	1383412.56
3382	373413.61	1383362.31
3383	373413.49	1383338.46
1345	373410.69	1383324.85
1344	373415.69	1383324.54
63:17:0000000:5908/чзу1		
Площадь: 1841 кв.м		
3384	373462.91	1383299.12
3385	373463.11	1383314.15
3386	373413.52	1383314.45
1343	373414.42	1383318.62
1342	373409.47	1383318.93
3387	373408.55	1383314.48
3273	373337.07	1383314.54
1348	373336.01	1383302.93
1347	373341.74	1383303.07
1346	373383.15	1383299.36
3384	373462.91	1383299.12
63:17:0000000:5070/чзу1		
Площадь: 1642 кв.м		
3388	374091.09	1383265.60
3389	374097.12	1383265.84
3390	374173.01	1383266.13
3391	374174.78	1383257.23
3392	374196.49	1383257.03
3393	374198.62	1383255.36
3394	374203.83	1383255.48
3395	374206.17	1383256.92
3396	374245.74	1383256.50

Номер точки	Координаты	
	X	Y
3397	374247.12	1383254.59
1387	374249.16	1383254.61
1392	374251.97	1383262.49
3398	374182.19	1383263.21
3399	374180.40	1383272.17
3400	374103.19	1383271.86
1337	374103.24	1383276.51
1341	374076.79	1383276.68
3401	374068.78	1383251.61
3402	374070.45	1383248.76
3403	374074.52	1383241.73
3404	374082.63	1383245.35
3405	374084.95	1383246.37
3388	374091.09	1383265.60
63:17:0000000:199/чзу1		
Площадь: 3464 кв.м		
63:17:0000000:199/чзу1(1)		
1311	374409.62	1383263.47
1310	374410.70	1383267.98
3406	374399.32	1383267.14
3407	374379.23	1383272.54
3408	374379.43	1383284.01
3409	374356.06	1383284.15
3410	374352.61	1383268.90
3411	374356.18	1383267.62
3412	374378.67	1383267.46
3413	374398.57	1383262.46
1311	374409.62	1383263.47
63:17:0000000:199/чзу1(2)		
3414	374272.61	1383306.31
1319	374269.68	1383293.88
3415	374270.98	1383293.83
3416	374278.50	1383290.21
3417	374298.53	1383272.61
3418	374302.44	1383270.56
3419	374313.82	1383268.38
3420	374325.96	1383268.10
3421	374326.10	1383283.18
3422	374314.05	1383283.38
3423	374298.94	1383290.33
3424	374278.52	1383305.21
3414	374272.61	1383306.31
63:17:0000000:199/чзу1(3)		
3425	375139.28	1386472.08
1214	375111.07	1386433.52
3426	375101.71	1386411.32
3427	375099.89	1386398.59
3428	375100.45	1386391.88
3429	375106.55	1386377.83
3430	375132.41	1386353.30
3431	375141.54	1386364.49
3432	375120.26	1386385.23
3433	375113.42	1386400.49
3434	375116.31	1386411.27
3435	375122.88	1386429.93
3436	375129.01	1386447.28
3425	375139.28	1386472.08
63:17:0000000:199/чзу1(4)		
3437	375167.34	1386323.06
3438	375177.11	1386335.01
3439	375164.23	1386346.08
3440	375154.40	1386334.31
3437	375167.34	1386323.06
63:17:0000000:199/чзу1(5)		
1391	374262.27	1383262.38
1390	374260.86	1383256.37
3441	374307.46	1383255.91
3442	374307.93	1383260.23
3443	374308.99	1383261.90
1391	374262.27	1383262.38

Номер точки	Координаты	
	X	Y
63:17:0603008:535/чзу1		
Площадь: 4920 кв.м		
1298	375187.17	1383271.36
1297	375183.48	1383275.16
1296	375179.27	1383276.09
1295	375177.35	1383276.52
1294	375174.40	1383277.18
1293	375173.16	1383277.29
1292	375148.95	1383279.58
3444	375148.84	1383275.39
3445	375138.20	1383275.56
1304	375138.15	1383280.04
1303	375127.75	1383280.10
3446	375127.79	1383277.28
3447	374614.56	1383271.54
3448	374614.04	1383284.21
3283	374536.31	1383283.89
3282	374533.26	1383268.45
3449	374606.41	1383267.95
3450	374608.60	1383265.73
3451	374614.54	1383265.79
3452	375128.46	1383270.41
3453	375138.26	1383270.55
3454	375148.72	1383270.39
1298	375187.17	1383271.36
63:17:0000000:4102/чзу1		
Площадь: 15185 кв.м		
63:17:0000000:4102/чзу1(1)		
2954	375266.14	1383349.31
3462	375265.98	1383354.72
3463	375260.95	1383374.57
3464	375261.19	1383409.13
3465	375261.85	1383446.77
3466	375261.81	1383451.67
3467	375260.87	1383575.62
3468	375261.71	1383585.32
3469	375261.71	1383633.76
3470	375261.78	1383641.16
3471	375263.88	1383851.87
3472	375263.96	1383858.34
3473	375263.96	1383917.48
3474	375263.90	1383921.51
2279	375262.53	1384013.59
2282	375261.23	1384013.59
2281	375261.22	1384015.59
2280	375262.50	1384015.59
1265	375248.30	1384972.06
1264	375247.12	1384972.06
1263	375247.12	1384976.55
1262	375248.28	1384976.55
3475	375248.16	1385061.07
3476	375247.09	1385060.54
3477	375246.42	1385060.26
3478	375232.11	1385055.60
3479	375232.18	1384972.71
3480	375243.26	1384972.76
3481	375258.53	1383921.52
3482	375247.90	1383921.44
3483	375248.00	1383851.42
3484	375258.99	1383851.78
3485	375256.97	1383641.25
3486	375245.74	1383641.07
3487	375245.70	1383575.63
3488	375254.76	1383575.63
3489	375255.15	1383451.78
3490	375249.81	1383451.76
2955	375253.03	1383349.40
2954	375266.14	1383349.31

Номер точки	Координаты	
	X	Y
63:17:0000000:4102/чзу1(2)		
2960	375254.08	1383315.61
2959	375263.09	1383318.54
3496	375266.90	1383325.19
2953	375266.37	1383342.30
2956	375253.24	1383342.40
2960	375254.08	1383315.61
63:17:0000000:4102/чзу1(3)		
3497	375248.05	1385133.23
3498	375247.03	1385171.97
3499	375241.52	1385537.63
3500	375236.17	1385537.63
3501	375242.11	1385133.32
3502	375232.06	1385133.19
3455	375232.06	1385131.35
3461	375235.27	1385130.70
3460	375236.64	1385130.20
3459	375248.06	1385124.08
3497	375248.05	1385133.23
63:17:0000000:4102/чзу1(4)		
3506	375232.11	1385068.22
3507	375242.22	1385071.51
3508	375248.14	1385074.46
3491	375248.09	1385110.46
3495	375232.07	1385119.04
3506	375232.11	1385068.22
63:17:0000000:4102/чзу2		
Площадь: 350 кв.м		
63:17:0000000:4102/чзу2(1)		
3455	375232.06	1385131.35
3456	375232.07	1385126.25
3457	375234.28	1385125.80
3458	375248.07	1385118.41
3459	375248.06	1385124.08
3460	375236.64	1385130.20
3461	375235.27	1385130.70
3455	375232.06	1385131.35
63:17:0000000:4102/чзу2(2)		
3491	375248.09	1385110.46
3492	375248.08	1385116.13
3493	375233.60	1385123.90
3494	375232.07	1385124.20
3495	375232.07	1385119.04
3491	375248.09	1385110.46
63:17:0000000:4102/чзу2(3)		
3526	375232.11	1385062.97
3527	375244.11	1385066.87
3528	375248.15	1385068.89
3508	375248.14	1385074.46
3507	375242.22	1385071.51
3506	375232.11	1385068.22
3526	375232.11	1385062.97
63:17:0000000:4102/чзу2(4)		
3478	375232.11	1385055.60
3477	375246.42	1385060.26
3476	375247.09	1385060.54
3475	375248.16	1385061.07
3503	375248.15	1385066.64
3504	375244.87	1385065.01
3505	375232.11	1385060.85
3478	375232.11	1385055.60
63:17:0704001:221/чзу1		
Площадь: 5594 кв.м		
3500	375236.17	1385537.63
3499	375241.52	1385537.63
3509	375233.09	1386097.60
3510	375231.86	1386137.57
3511	375230.33	1386137.53
3512	375227.79	1386207.81

Номер точки	Координаты	
	X	Y
3513	375212.36	1386243.38
3514	375221.12	1386246.74
3515	375196.91	1386314.04
3516	375184.96	1386328.27
3517	375177.20	1386334.94
3518	375177.42	1386312.61
3519	375182.33	1386307.25
3520	375206.17	1386241.01
3521	375221.27	1386206.87
3522	375225.88	1386137.41
3523	375216.87	1386137.16
3524	375218.09	1386097.16
3525	375227.95	1386097.45
3500	375236.17	1385537.63
63:17:0704001:245/чзу1		
Площадь: 110 кв.м		
3518	375177.42	1386312.61
3517	375177.20	1386334.94
3438	375177.11	1386335.01
3437	375167.34	1386323.06
3529	375169.88	1386320.85
3518	375177.42	1386312.61
63:17:0704003:93/чзу1		
Площадь: 1837 кв.м		
63:17:0704003:93/чзу1(1)		
1219	375119.63	1386454.30
1218	375135.14	1386474.87
1217	375148.44	1386492.99
3530	375157.55	1386513.16
3531	375193.23	1386552.33
3532	375192.72	1386576.84
3533	375189.04	1386570.35
3534	375147.66	1386523.75
3535	375130.03	1386479.67
1219	375119.63	1386454.30
63:17:0704003:93/чзу1(2)		
3230	375024.48	1386551.29
1280	375024.45	1386543.47
1279	375039.21	1386542.63
1278	375090.99	1386539.60
3536	375095.11	1386539.37
3537	375107.97	1386538.62
1288	375119.92	1386536.76
1287	375137.24	1386534.09
1286	375137.64	1386534.03
1285	375139.26	1386530.78
3538	375140.24	1386530.38
3539	375139.48	1386535.17
3540	375050.99	1386545.83
3541	375047.10	1386548.45
3230	375024.48	1386551.29
63:17:0704003:90/чзу1		
Площадь: 1819 кв.м		
3531	375193.23	1386552.33
3542	375196.76	1386556.21
3543	375209.68	1386577.23
3544	375218.68	1386594.46
3545	375223.53	1386606.34
3546	375225.26	1386615.01
3547	375226.98	1386627.83
3548	375228.07	1386637.88
3549	375219.55	1386638.93
3550	375220.12	1386856.33
3551	375216.50	1386856.36
3552	375216.76	1386642.10
3553	375216.09	1386639.20
3554	375211.89	1386615.16
3555	375202.44	1386594.02
3532	375192.72	1386576.84
3531	375193.23	1386552.33

Номер точки	Координаты	
	X	Y
63:17:0704003:91/чзу1		
Площадь: 3893 кв.м		
3550	375220.12	1386856.33
3556	375220.41	1386968.00
3557	375231.23	1386968.18
2275	375230.39	1387077.70
2278	375230.27	1387077.70
2277	375230.27	1387078.70
2276	375230.38	1387078.70
3558	375229.68	1387169.94
3559	375218.83	1387169.43
1210	375218.80	1387173.10
1209	375216.76	1387172.34
1208	375213.68	1387169.26
3560	375212.21	1387167.26
3561	375214.43	1386967.90
3562	375216.37	1386967.94
3551	375216.50	1386856.36
3550	375220.12	1386856.33
63:17:0704004:236/чзу1		
Площадь: 5970 кв.м		
3563	375203.78	1388050.22
3564	375199.99	1388034.46
3565	375199.55	1388022.64
3566	375208.83	1387980.25
3567	375195.45	1387977.85
3568	375209.71	1387887.32
3569	375211.71	1387776.31
3570	375223.84	1387776.46
3571	375224.32	1387736.46
3572	375213.60	1387736.31
1211	375218.59	1387195.18
1212	375215.96	1387195.79
1213	375213.43	1387196.49
3573	375208.40	1387736.24
3574	375206.32	1387736.21
3575	375205.84	1387776.23
3576	375204.76	1387886.46
3577	375190.95	1387976.93
3578	375181.85	1388018.23
3579	375182.51	1388037.81
3580	375190.32	1388062.67
3563	375203.78	1388050.22
2273	375197.13	1388049.43
2274	375197.12	1388048.43
2271	375198.12	1388048.44
2272	375198.13	1388049.43
2273	375197.13	1388049.43
63:17:0704005:197/чзу1		
Площадь: 2886 кв.м		
3581	375321.24	1388223.28
3582	375305.82	1388202.53
3583	375263.74	1388154.71
3584	375252.86	1388144.36
3585	375253.97	1388143.01
3586	375211.17	1388096.80
3587	375205.49	1388079.55
3588	375191.73	1388091.31
3589	375196.73	1388103.98
3590	375181.98	1388115.43
3591	375176.55	1388109.32
2995	375176.44	1388109.42
2996	375178.07	1388111.22
2997	375172.26	1388116.32
2998	375170.46	1388114.63
3592	375168.60	1388116.25
3593	375177.77	1388125.36
3594	375201.00	1388108.75

Номер точки	Координаты	
	X	Y
3595	375228.57	1388139.45
3596	375252.13	1388166.39
3597	375251.99	1388167.47
1169	375277.82	1388200.86
1160	375285.66	1388193.91
3598	375291.14	1388189.05
3599	375309.51	1388213.54
3600	375310.64	1388212.72
3601	375314.48	1388218.66
1165	375313.08	1388219.88
1166	375303.80	1388227.93
1167	375299.93	1388223.32
1168	375297.29	1388226.02
3602	375306.06	1388237.36
3603	375308.27	1388235.35
3581	375321.24	1388223.28
1170	375242.60	1388136.22
1171	375242.59	1388139.21
1172	375239.59	1388139.21
1173	375239.60	1388136.21
1170	375242.60	1388136.22
63:17:0704005:461/чзу1		
Площадь: 222 кв.м		
63:17:0704005:461/чзу1(1)		
3604	375368.90	1388304.59
3605	375370.04	1388304.59
3606	375370.04	1388305.32
3604	375368.90	1388304.59
63:17:0704005:461/чзу1(2)		
3607	375364.48	1388298.08
3608	375364.49	1388301.78
1157	375362.32	1388300.40
1156	375363.00	1388298.08
3607	375364.48	1388298.08
63:17:0704005:461/чзу1(3)		
3598	375291.14	1388189.05
3599	375309.51	1388213.54
3600	375310.64	1388212.72
3601	375314.48	1388218.66
1165	375313.08	1388219.88
1164	375303.60	1388210.90
1163	375301.90	1388212.69
1162	375286.40	1388197.87
1161	375288.03	1388196.15
1160	375285.66	1388193.91
3598	375291.14	1388189.05
63:17:0000000:264/чзу1		
Площадь: 410 кв.м		
2989	375318.35	1388253.24
3602	375306.06	1388237.36
3603	375308.27	1388235.35
3581	375321.24	1388223.28
2991	375333.25	1388239.43
2990	375321.85	1388250.05
2989	375318.35	1388253.24
63:17:0704005:228/чзу1		
Площадь: 4549 кв.м		
2992	375352.00	1388264.65
2993	375341.21	1388276.88
2994	375340.90	1388282.39
3609	375347.55	1388290.99
1158	375360.01	1388298.93
1159	375360.01	1388298.09
1156	375363.00	1388298.08
3607	375364.48	1388298.08
3608	375364.49	1388301.78
3604	375368.90	1388304.59
3605	375370.04	1388304.59

Номер точки	Координаты	
	X	Y
3606	375370.04	1388305.32
3610	375381.58	1388312.67
3611	375568.06	1388395.80
3612	375575.34	1388379.34
2295	375526.40	1388357.23
2296	375523.59	1388362.34
2264	375521.44	1388361.18
2265	375517.41	1388368.50
2266	375506.10	1388362.30
2262	375510.13	1388354.96
2263	375517.46	1388358.97
2294	375520.00	1388354.34
3613	375390.40	1388295.79
3614	375363.58	1388280.22
2992	375352.00	1388264.65
2258	375531.43	1388366.10
2259	375529.36	1388371.04
2260	375523.57	1388368.51
2261	375525.69	1388363.79
2258	375531.43	1388366.10
2267	375354.45	1388285.59
2268	375354.44	1388286.59
2269	375353.44	1388286.59
2270	375353.44	1388285.59
2267	375354.45	1388285.59
63:17:1303001:238/чзу1		
Площадь: 15942 кв.м		
63:17:1303001:238/чзу1(1)		
3615	369742.48	1383131.67
3616	369742.29	1383114.06
3617	369758.27	1383119.80
3618	369759.06	1383122.08
3619	369760.94	1383127.26
3620	369755.68	1383133.15
3621	369753.99	1383135.05
3615	369742.48	1383131.67
63:17:1303001:238/чзу1(2)		
1466	370010.53	1383331.02
1465	370010.54	1383332.45
1464	370012.54	1383332.42
1463	370012.53	1383331.04
3622	370016.96	1383331.10
1418	370084.94	1383376.50
1417	370067.28	1383386.30
1416	370052.48	1383394.51
3623	370017.37	1383371.06
3624	370006.06	1383372.03
3625	369949.13	1383400.50
3626	369841.22	1383458.07
3627	369760.78	1383496.59
3628	369758.19	1383491.18
3629	369838.51	1383452.71
3630	369946.38	1383395.17
3631	370000.43	1383368.14
3632	370000.43	1383361.93
3633	369973.15	1383361.54
3634	369920.29	1383370.86
3635	369684.23	1383367.82
3636	369683.83	1383334.82
1472	369690.50	1383334.90
1475	369690.36	1383335.39
1474	369692.27	1383335.96
1473	369692.57	1383334.93
3637	369920.72	1383337.86
1471	369960.53	1383330.85
1470	369960.54	1383332.78
1469	369962.54	1383332.76

Номер точки	Координаты	
	X	Y
1468	369962.52	1383330.76
1467	369960.92	1383330.78
3638	369963.00	1383330.41
1466	370010.53	1383331.02
63:17:1303001:238/чзу1(3)		
1486	369733.30	1383272.96
1485	369736.97	1383272.11
1484	369757.02	1383268.86
1483	369757.47	1383268.73
3639	369776.20	1383275.70
3640	369809.67	1383287.14
3641	369805.57	1383301.21
3642	369801.88	1383299.93
3643	369776.20	1383290.70
3644	369755.87	1383283.13
3645	369739.92	1383276.21
1486	369733.30	1383272.96
63:17:1303001:998/чзу1		
Площадь: 33153 кв.м		
3616	369742.29	1383114.06
3615	369742.48	1383131.67
3646	369724.60	1383126.41
3647	369651.56	1383101.66
3648	369591.16	1383073.50
3649	369551.93	1383063.38
3650	369537.52	1383069.70
3651	369509.06	1383122.78
3652	369581.85	1383166.06
3653	369590.22	1383173.67
3654	369614.44	1383190.09
3655	369635.49	1383202.28
3656	369660.48	1383216.78
1476	369676.05	1383226.29
1489	369670.36	1383237.98
3657	369635.49	1383217.28
3658	369588.80	1383189.59
3659	369573.86	1383180.78
3660	369579.43	1383170.41
3661	369506.71	1383127.18
3662	369459.34	1383215.52
3663	369463.23	1383229.42
3664	369640.59	1383334.26
3636	369683.83	1383334.82
3635	369684.23	1383367.82
3665	369631.37	1383367.14
1494	369203.34	1383114.14
1493	369200.86	1383099.24
1492	369202.45	1383089.67
1491	369208.21	1383081.44
1490	369209.86	1383079.66
3666	369439.98	1383215.68
3667	369453.31	1383211.95
3668	369529.67	1383069.52
3669	369524.62	1383062.81
3670	369483.52	1383071.65
3671	369395.31	1383032.48
3672	369363.60	1383009.24
3673	369364.04	1383006.93
3674	369365.40	1382999.09
3675	369370.33	1382997.35
3676	369372.80	1382996.44
3677	369404.39	1383015.72
3678	369485.58	1383051.77
3679	369506.97	1383047.17
3680	369507.19	1383040.73
3681	369505.77	1382997.99
3682	369499.82	1382992.14
3683	369495.92	1382992.14
3684	369495.92	1382984.14

Номер точки	Координаты	
	X	Y
3685	369503.92	1382984.14
3686	369503.92	1382987.76
3687	369509.94	1382993.67
3688	369535.85	1382993.01
3689	369571.25	1382993.32
3690	369577.55	1382987.68
3691	369577.55	1382984.07
3692	369585.55	1382984.07
3693	369585.55	1382992.07
3694	369581.65	1382992.07
3695	369574.89	1382998.12
3696	369574.58	1383004.93
3697	369591.56	1383005.72
3698	369590.48	1383029.69
3699	369573.49	1383028.91
3700	369572.95	1383040.78
3701	369572.93	1383049.18
3702	369597.60	1383055.53
3703	369658.76	1383084.05
3616	369742.29	1383114.06
63:17:1303001:1001/чзу1		
Площадь: 23722 кв.м		
1506	369125.19	1382941.85
1505	369131.44	1382945.51
3704	369135.78	1383012.19
3705	369133.08	1383024.23
3706	369133.96	1383034.79
3707	369164.69	1383052.96
3708	369166.81	1383057.84
3709	369173.72	1383054.85
3710	369175.75	1383059.56
3711	369168.85	1383062.55
3712	369170.43	1383066.21
3713	369180.17	1383073.44
1501	369184.68	1383073.96
1500	369187.57	1383079.52
1499	369192.77	1383093.74
1498	369194.77	1383099.24
1497	369197.17	1383113.64
3714	369194.94	1383112.32
3715	369196.32	1383109.99
3716	369193.24	1383108.16
3717	369184.24	1383107.13
3718	369183.67	1383112.06
3719	369179.36	1383111.56
3720	369179.93	1383106.63
3721	369150.50	1383103.23
3722	369138.67	1383075.91
3723	368677.76	1382803.47
3724	368648.39	1382791.85
3725	368586.99	1382792.92
3726	368586.32	1382759.93
3727	368654.40	1382758.74
3728	368692.32	1382773.74
3729	369117.01	1383024.78
3730	369127.45	1383021.88
3731	369129.74	1383011.71
1506	369125.19	1382941.85
63:17:1303001:999/чзу1		
Площадь: 4376 кв.м		
1508	369139.66	1382909.01
1507	369139.37	1382923.80
3732	369136.96	1382922.37
3733	369134.20	1382918.82
1504	369130.97	1382938.28
1503	369124.72	1382934.62
3734	369123.70	1382918.92
3735	369119.30	1382911.39
3736	369067.49	1382882.70

Номер точки	Координаты	
	X	Y
3737	368951.79	1382814.65
3738	368826.27	1382736.62
3739	368806.07	1382709.22
3740	368719.25	1382657.58
3741	368604.93	1382590.12
3742	368599.98	1382586.16
3743	368595.52	1382594.61
3744	368581.36	1382580.88
3745	368581.27	1382578.12
3746	368581.19	1382578.14
3747	368580.88	1382560.36
3748	368588.15	1382569.02
3749	368603.19	1382581.14
3750	368607.76	1382584.82
3751	368722.31	1382652.42
3752	368810.18	1382704.68
3753	368830.42	1382732.14
3754	368954.90	1382809.52
3755	369070.47	1382877.49
3756	369123.65	1382906.94
3757	369126.27	1382911.42
3758	369126.50	1382908.15
3759	369134.56	1382913.22
3760	369137.37	1382907.66
1508	369139.66	1382909.01
63:17:0000000:1544/чзу1		
Площадь: 1219 кв.м		
3726	368586.32	1382759.93
3725	368586.99	1382792.92
3761	368564.62	1382793.31
3762	368550.06	1382793.56
3763	368549.37	1382760.58
3764	368563.62	1382760.33
3726	368586.32	1382759.93
63:17:0000000:1544/чзу2		
Площадь: 550 кв.м		
63:17:0000000:1544/чзу2(1)		
3765	368594.68	1382596.20
3766	368588.06	1382592.80
3767	368581.62	1382589.27
3744	368581.36	1382580.88
3743	368595.52	1382594.61
3765	368594.68	1382596.20
63:17:0000000:1544/чзу2(2)		
3747	368580.88	1382560.36
3746	368581.19	1382578.14
3768	368577.69	1382578.99
3769	368577.07	1382555.81
3747	368580.88	1382560.36
63:17:0000000:1544/чзу2(3)		
3770	368559.53	1382578.77
3771	368552.50	1382575.26
3772	368544.37	1382570.60
3773	368543.44	1382550.31
3774	368553.55	1382554.22
3775	368562.25	1382549.04
3776	368563.11	1382569.68
3777	368559.45	1382566.20
3770	368559.53	1382578.77
63:17:0000000:2400/чзу1		
Площадь: 346 кв.м		
3763	368549.37	1382760.58
3762	368550.06	1382793.56
3778	368539.58	1382793.74
3779	368538.89	1382760.76
3763	368549.37	1382760.58
63:17:0000000:2400/чзу2		
Площадь: 175 кв.м		
3780	368536.33	1382550.72

Номер точки	Координаты	
	X	Y
3781	368542.29	1382549.86
3773	368543.44	1382550.31
3772	368544.37	1382570.60
3782	368536.16	1382565.89
3783	368534.02	1382564.66
3784	368533.52	1382549.15
3780	368536.33	1382550.72
63:17:0000000:6799/чзу1		
Площадь: 49 кв.м		
3779	368538.89	1382760.76
3778	368539.58	1382793.74
1523	368538.07	1382793.77
1522	368537.43	1382760.78
3779	368538.89	1382760.76
63:17:0000000:6799/чзу2		
Площадь: 27 кв.м		
1513	368532.31	1382563.68
1512	368532.23	1382561.18
1511	368531.68	1382548.12
3784	368533.52	1382549.15
3783	368534.02	1382564.66
1513	368532.31	1382563.68
63:17:0000000:6828/чзу1		
Площадь: 131044 кв.м		
63:17:0000000:6828/чзу1(1)		
3785	367169.72	1382072.66
3786	367182.90	1382075.39
3787	367199.47	1382062.33
3788	367200.94	1382059.07
3789	367248.97	1382121.00
3790	367398.32	1382194.49
3791	367514.10	1382328.64
3792	367495.89	1382395.66
3793	367501.68	1382397.23
3794	367497.78	1382411.67
3795	367758.69	1382617.00
3796	367793.44	1382626.55
3797	368412.64	1382760.44
3798	368432.18	1382762.62
3799	368492.71	1382761.56
3800	368497.85	1382755.82
3801	368495.20	1382603.56
1521	368504.75	1382586.01
1520	368504.98	1382598.18
3802	368501.22	1382605.03
3803	368503.85	1382755.82
3804	368507.72	1382760.04
3805	368508.26	1382794.29
3806	368428.94	1382795.68
3807	368407.31	1382793.05
3808	367785.57	1382658.61
3809	367744.27	1382647.64
3810	367541.51	1382488.07
3811	367521.83	1382513.08
3812	367472.75	1382474.62
3813	367461.35	1382403.20
3814	367468.01	1382372.41
3815	367453.55	1382368.50
3816	367460.15	1382344.09
3817	367474.64	1382348.01
3818	367477.66	1382336.91
3819	367377.72	1382221.13
3820	367227.57	1382147.24
3785	367169.72	1382072.66
63:17:0000000:6828/чзу1(2)		
1533	368502.82	1382531.99
1532	368502.27	1382533.12
1531	368503.70	1382533.80
1700	368503.78	1382533.84

Номер точки	Координаты	
	X	Y
1699	368504.04	1382547.62
3821	368496.86	1382543.55
3822	368483.04	1382535.84
3823	368488.94	1382524.23
1533	368502.82	1382531.99
63:17:0000000:6828/чзу1(3)		
3824	367177.89	1381830.99
3825	367183.90	1381819.29
3826	367202.74	1381829.57
3827	367230.26	1381844.56
3828	367254.24	1381856.96
3829	367271.83	1381866.14
3830	367299.39	1381881.23
3831	367324.90	1381895.04
3832	367350.98	1381909.02
3833	367380.40	1381925.21
3834	367414.71	1381943.60
3835	367442.47	1381958.26
3836	367447.03	1381960.66
3837	367443.56	1381966.34
3838	367440.12	1381971.98
3839	367403.18	1381952.56
3840	367380.40	1381940.21
3841	367350.98	1381924.02
3842	367328.76	1381912.13
3843	367271.83	1381881.14
3844	367230.26	1381859.56
3845	367179.98	1381832.12
3824	367177.89	1381830.99
63:17:0000000:6828/чзу1(4)		
3846	366807.58	1381680.44
3847	366838.65	1381697.44
3848	366861.60	1381710.89
3849	366883.87	1381722.84
3850	366910.13	1381747.86
1538	366914.01	1381751.61
1541	366913.51	1381752.50
1540	366915.25	1381753.48
1539	366915.49	1381753.05
3851	366946.71	1381783.25
3852	366968.10	1381805.52
3853	366988.79	1381810.49
3854	367004.84	1381806.25
3855	367025.10	1381832.37
3856	367038.15	1381821.13
3857	367055.11	1381789.92
3858	367060.48	1381768.25
3859	367073.30	1381768.30
3860	367076.28	1381760.76
3861	367100.51	1381773.57
3862	367126.85	1381788.31
3863	367148.06	1381800.08
3864	367171.60	1381812.61
3865	367165.58	1381824.31
3866	367126.85	1381803.31
3867	367080.11	1381777.94
3868	367071.35	1381773.25
3869	367064.40	1381773.25
3870	367059.81	1381791.75
3871	367042.11	1381824.33
3872	367028.17	1381836.33
3873	367142.30	1381983.47
3874	367141.77	1381984.11
3875	367135.22	1381992.04
3876	367130.36	1382005.66
3877	367128.00	1382017.41
3878	367128.06	1382018.95
3879	367019.60	1381879.11
3880	367019.65	1381879.05

Номер точки	Координаты	
	X	Y
3881	367019.19	1381878.59
3882	366992.15	1381843.73
1537	366938.58	1381857.88
1536	366938.58	1381857.29
1535	366936.58	1381857.29
1534	366936.58	1381858.41
3883	366928.68	1381860.50
3884	366932.52	1381875.00
3885	366911.44	1381880.59
3886	366907.60	1381866.07
3887	366804.32	1381893.36
3888	366663.49	1381798.13
3889	366683.23	1381782.21
3890	366690.30	1381776.43
3891	366810.38	1381857.62
3892	366872.63	1381841.18
3893	366871.09	1381835.39
3894	366894.19	1381829.28
3895	366895.73	1381835.08
3896	366960.72	1381817.90
3897	366963.45	1381809.35
3898	366942.46	1381787.49
3899	366905.98	1381752.18
3900	366880.32	1381727.74
3901	366858.66	1381716.12
3902	366835.69	1381702.66
3903	366803.03	1381684.79
3904	366805.16	1381682.66
3846	366807.58	1381680.44
63:17:0000000:6828/чзу1(5)		
3905	366599.78	1381669.00
3906	366594.48	1381671.98
3907	366565.57	1381688.23
3908	366559.99	1381691.36
3909	366556.04	1381693.58
3910	366552.38	1381695.64
3911	366549.26	1381697.40
3912	366430.97	1381771.03
3913	366434.14	1381776.13
3914	366555.74	1381700.40
3915	366598.81	1381762.15
3916	366557.07	1381791.31
3917	366581.69	1381826.56
3918	366636.86	1381788.02
3919	366648.40	1381787.93
3920	366651.36	1381789.93
3921	366674.41	1381771.34
3922	366678.20	1381768.25
3923	366646.97	1381747.13
3924	366635.80	1381731.14
3925	366640.72	1381727.71
3905	366599.78	1381669.00
3926	366602.21	1381759.77
3927	366559.49	1381698.53
3928	366569.02	1381693.17
3929	366607.16	1381747.77
3930	366605.43	1381757.52
3926	366602.21	1381759.77
63:17:0000000:6828/чзу1(6)		
1549	366701.86	1381554.98
3931	366704.43	1381556.40
3932	366726.26	1381567.92
3933	366747.04	1381579.28
3934	366773.88	1381593.83
3935	366791.32	1381603.50
3936	366787.35	1381609.88
3937	366784.81	1381614.19
3938	366767.87	1381604.79

Номер точки	Координаты	
	X	Y
3939	366741.06	1381590.26
3940	366720.34	1381578.93
3941	366698.50	1381567.40
3942	366695.62	1381565.82
3943	366695.46	1381573.64
3944	366697.56	1381583.24
3945	366701.29	1381592.55
3946	366706.13	1381600.61
3947	366714.22	1381609.22
3948	366749.57	1381625.10
3949	366778.12	1381647.22
3950	366795.87	1381672.22
3951	366793.15	1381674.73
3952	366791.42	1381676.31
3953	366773.74	1381651.41
3954	366746.46	1381630.28
3955	366710.67	1381614.20
3956	366701.32	1381604.25
3957	366695.89	1381595.23
3958	366691.80	1381585.00
3959	366689.45	1381574.22
1550	366689.66	1381563.86
1549	366701.86	1381554.98
63:17:0000000:6828/чзу1(7)		
3960	366600.39	1381499.20
3961	366578.79	1381485.79
3962	366587.22	1381475.31
3963	366559.13	1381458.13
3964	366530.78	1381440.34
3965	366515.56	1381463.85
3966	366528.03	1381471.57
3967	366468.51	1381545.08
3968	366319.70	1381452.79
3969	366262.90	1381544.95
3970	366259.47	1381615.19
3971	366340.95	1381666.19
3972	366271.55	1381711.73
3973	366277.34	1381715.12
3974	366346.55	1381669.69
3975	366474.61	1381584.59
3976	366475.45	1381585.85
3977	366479.12	1381583.34
3978	366478.31	1381582.13
3979	366487.29	1381576.16
3980	366488.04	1381577.23
3981	366523.25	1381553.11
3982	366543.17	1381539.19
3983	366574.39	1381500.62
3984	366576.01	1381498.59
3985	366589.46	1381506.84
3960	366600.39	1381499.20
1542	366524.17	1381528.14
1543	366526.17	1381528.14
1544	366526.17	1381530.14
1545	366524.17	1381530.14
1542	366524.17	1381528.14
3986	366475.58	1381549.47
3987	366472.79	1381547.74
3988	366532.31	1381474.23
3989	366541.15	1381479.70
3990	366485.95	1381547.72
3986	366475.58	1381549.47
63:17:0000000:134/чзу1		
Площадь: 211 кв.м		
63:17:0000000:134/чзу1(1)		
3804	368507.72	1382760.04
1526	368508.01	1382760.36

Номер точки	Координаты	
	X	Y
1528	368508.38	1382780.73
1695	368508.63	1382794.29
3805	368508.26	1382794.29
3804	368507.72	1382760.04
63:17:0000000:134/чзу1(2)		
3960	366600.39	1381499.20
1557	366604.29	1381501.62
1566	366593.10	1381509.17
3991	366590.57	1381507.52
3985	366589.46	1381506.84
3960	366600.39	1381499.20
63:17:0000000:134/чзу1(3)		
3977	366479.12	1381583.34
3992	366479.85	1381584.45
3993	366476.13	1381586.88
3976	366475.45	1381585.85
3977	366479.12	1381583.34
63:17:0000000:134/чзу1(4)		
3982	366543.17	1381539.19
1571	366536.75	1381547.12
1570	366527.58	1381553.30
3994	366521.56	1381557.23
3995	366521.06	1381556.82
3996	366519.79	1381558.38
3997	366488.94	1381578.52
3980	366488.04	1381577.23
3981	366523.25	1381553.11
3982	366543.17	1381539.19
63:17:0000000:134/чзу2		
Площадь: 3416 кв.м		
63:17:0000000:134/чзу2(1)		
3873	367142.30	1381983.47
3788	367200.94	1382059.07
3787	367199.47	1382062.33
3786	367182.90	1382075.39
3785	367169.72	1382072.66
3878	367128.06	1382018.95
3877	367128.00	1382017.41
3876	367130.36	1382005.66
3875	367135.22	1381992.04
3874	367141.77	1381984.11
3873	367142.30	1381983.47
63:17:0000000:134/чзу2(2)		
3922	366678.20	1381768.25
3890	366690.30	1381776.43
3889	366683.23	1381782.21
3888	366663.49	1381798.13
3920	366651.36	1381789.93
3921	366674.41	1381771.34
3922	366678.20	1381768.25
63:17:0000000:134/чзу2(3)		
3881	367019.19	1381878.59
3880	367019.65	1381879.05
3879	367019.60	1381879.11
3881	367019.19	1381878.59
63:17:0000000:134/чзу3		
Площадь: 233 кв.м		
63:17:0000000:134/чзу3(1)		
3846	366807.58	1381680.44
3904	366805.16	1381682.66
3903	366803.03	1381684.79
3998	366797.39	1381681.70
3999	366799.44	1381679.80
4000	366802.04	1381677.41
3846	366807.58	1381680.44
63:17:0000000:134/чзу3(2)		
4001	367170.86	1381827.17
3865	367165.58	1381824.31
3864	367171.60	1381812.61

Номер точки	Координаты	
	X	Y
4002	367173.77	1381813.76
4003	367176.88	1381815.45
4001	367170.86	1381827.17
63:17:0000000:134/чзу3(3)		
3825	367183.90	1381819.29
3824	367177.89	1381830.99
4004	367172.62	1381828.13
4005	367178.64	1381816.42
3825	367183.90	1381819.29
63:17:0000000:134/чзу3(4)		
3950	366795.87	1381672.22
4006	366797.97	1381675.18
4007	366800.19	1381676.39
4008	366797.21	1381679.14
4009	366795.53	1381680.68
4010	366793.88	1381679.78
3952	366791.42	1381676.31
3951	366793.15	1381674.73
3950	366795.87	1381672.22
63:17:0000000:443/чзу1		
Площадь: 2571 кв.м		
63:17:0000000:443/чзу1(1)		
1587	366574.73	1381643.71
3906	366594.48	1381671.98
3907	366565.57	1381688.23
1588	366546.92	1381661.53
1587	366574.73	1381643.71
63:17:0000000:443/чзу1(2)		
4011	366541.82	1381596.60
4012	366554.11	1381614.19
4013	366527.15	1381633.23
4014	366525.01	1381630.16
4015	366514.79	1381615.53
4011	366541.82	1381596.60
63:17:0000000:443/чзу1(3)		
4016	366477.30	1381588.63
3993	366476.13	1381586.88
3992	366479.85	1381584.45
4017	366481.00	1381586.17
4016	366477.30	1381588.63
63:17:0000000:443/чзу1(4)		
3996	366519.79	1381558.38
4018	366517.28	1381561.48
1583	366529.35	1381578.76
1582	366501.89	1381597.06
3997	366488.94	1381578.52
3996	366519.79	1381558.38
63:17:0000000:443/чзу1(5)		
4019	366525.01	1381558.38
4020	366524.94	1381557.38
4021	366525.94	1381557.31
4022	366526.01	1381558.31
4019	366525.01	1381558.38
63:17:0000000:443/чзу1(6)		
1569	366527.88	1381553.76
1568	366528.43	1381554.60
4023	366527.94	1381554.63
1569	366527.88	1381553.76
63:17:0000000:443/чзу1(7)		
4024	366589.02	1381658.39
4025	366588.95	1381657.39
4026	366589.95	1381657.32
4027	366590.02	1381658.32
4024	366589.02	1381658.39
63:17:0000000:443/чзу1(8)		
4028	366592.57	1381663.46
4029	366592.50	1381662.46
4030	366593.49	1381662.39
4031	366593.56	1381663.39
4028	366592.57	1381663.46

Номер точки	Координаты	
	X	Y
63:17:0000000:443/чзу2		
Площадь: 500 кв.м		
63:17:0000000:443/чзу2(1)		
1586	366579.85	1381640.43
1587	366574.73	1381643.71
3906	366594.48	1381671.98
3905	366599.78	1381669.00
4032	366590.29	1381655.40
1586	366579.85	1381640.43
4028	366592.57	1381663.46
4029	366592.50	1381662.46
4030	366593.49	1381662.39
4031	366593.56	1381663.39
4028	366592.57	1381663.46
4024	366589.02	1381658.39
4025	366588.95	1381657.39
4026	366589.95	1381657.32
4027	366590.02	1381658.32
4024	366589.02	1381658.39
63:17:0000000:443/чзу2(2)		
1592	366537.77	1381667.39
3909	366556.04	1381693.58
3910	366552.38	1381695.64
1593	366534.27	1381669.63
1592	366537.77	1381667.39
63:17:0000000:443/чзу2(3)		
4033	366674.69	1381531.70
4034	366674.91	1381531.95
4035	366664.82	1381538.66
4036	366657.97	1381538.80
4037	366668.38	1381531.64
4038	366674.74	1381526.86
4033	366674.69	1381531.70
63:17:0000000:443/чзу2(4)		
1558	366608.91	1381504.49
4039	366609.44	1381504.82
1560	366623.68	1381513.79
1559	366616.61	1381518.75
1558	366608.91	1381504.49
63:17:0000000:443/чзу2(5)		
1570	366527.58	1381553.30
3994	366521.56	1381557.23
4040	366525.80	1381560.65
1567	366529.44	1381556.15
1568	366528.43	1381554.60
4023	366527.94	1381554.63
1569	366527.88	1381553.76
1570	366527.58	1381553.30
4019	366525.01	1381558.38
4020	366524.94	1381557.38
4021	366525.94	1381557.31
4022	366526.01	1381558.31
4019	366525.01	1381558.38
63:17:0000000:6928/чзу1		
Площадь: 200 кв.м		
63:17:0000000:6928/чзу1(1)		
1576	366540.49	1381594.69
4011	366541.82	1381596.60
4015	366514.79	1381615.53
4041	366514.38	1381614.95
1577	366513.39	1381613.54
1576	366540.49	1381594.69
63:17:0000000:6928/чзу1(2)		
4012	366554.11	1381614.19
4042	366554.65	1381614.96
1597	366556.28	1381617.31

Номер точки	Координаты	
	X	Y
1596	366529.19	1381636.16
4013	366527.15	1381633.23
4012	366554.11	1381614.19
63:17:0000000:6928/чзу2		
Площадь: 82 кв.м		
63:17:0000000:6928/чзу2(1)		
1562	366641.30	1381524.79
4043	366644.71	1381526.75
4044	366633.45	1381534.56
1563	366630.15	1381532.44
1562	366641.30	1381524.79
63:17:0000000:6928/чзу2(2)		
4034	366674.91	1381531.95
1556	366677.06	1381534.34
1555	366669.65	1381539.30
4045	366666.64	1381538.63
4035	366664.82	1381538.66
4034	366674.91	1381531.95
63:17:0704003:115/чзу1		
Площадь: 152 кв.м		
4046	375089.27	1386535.17
1281	375117.96	1386531.71
1288	375119.92	1386536.76
3537	375107.97	1386538.62
3536	375095.11	1386539.37
1278	375090.99	1386539.60
4046	375089.27	1386535.17