ОПИСАНИЕ МЕСТОПОЛОЖЕНИЯ ГРАНИЦ

Публичный сервитут для использования земель и земельных участков в целях эксплуатации линейного объекта системы газоснабжения федерального значения «Газопровод отвод к газораспределительной станции 17, газораспределительная станция 17, Литера А и газораспределительная станция-17А»,

(наименование объекта, местоположение границ которого описано (далее - объект)

Раздел 1

Сведения об объекте		
№ п/п	**Характеристики объекта**	**Описание характеристик**
1	**2**	**3**
1	Местоположение объекта	Самарская область, Новокуйбышевск г.о.. Самарская область, Волжский м.р-н, Воскресенка с.п., Зелененький п. Самарская область, Волжский м.р-н, Лопатино с.п., Новоберезовский п. Самарская область, Волжский м.р-н, Лопатино с.п., Самарский п
2	Площадь объекта ± величина погрешности определения площади (Р ± ΔР)	1 366 345 м² ± 10 228 м²
3	Иные характеристики объекта	Публичный сервитут для использования земель и земельных участков в целях эксплуатации линейного объекта системы газоснабжения федерального значения «Газопровод отвод к газораспределительной станции 17, газораспределительная станция 17, Литера А и газораспределительная станция-17А», в соответствии с пунктом 3 статьи 3.6 Федерального закона от 25.10.2001 № 137-ФЗ «О введении в действие Земельного кодекса Российской Федерации». Срок публичного сервитута: 49 лет. Обладатель публичного сервитута: Публичное акционерное общество "Газпром", ИНН - 7736050003, ОГРН - 1027700070518, почтовый адрес: БОКС 1255, Санкт-Петербург, 200961, адрес электронной почты: gazprom@gazprom.ru, тел.: 8 (812) 413-74-44

Раздел 2

Сведения о местоположении границ объекта					
1. Система координат МСК-63, зона 1					
2. Сведения о характерных точках границ объекта					
Обозначение характерных точек границ	**Координаты, м**		**Метод определения координат характерной точки**	**Средняя квадратическая погрешность положения характерной точки (Mt), м**	**Описание обозначения точки на местности (при наличии)**
	X	**Y**			
1	**2**	**3**	**4**	**5**	**6**
1	373 457,38	1 362 360,91	Аналитический метод	0,10	-
2	373 437,56	1 362 364,49		0,10	
3	373 388,55	1 362 372,60		0,10	
4	373 368,29	1 362 364,49		0,10	
5	373 330,21	1 362 351,17		0,10	
6	373 285,66	1 362 355,53		0,10	
7	373 285,45	1 362 355,57		0,10	
8	373 285,36	1 362 355,60		0,10	
9	373 285,14	1 362 355,54		0,10	
10	373 284,66	1 362 355,60		0,10	
11	373 284,26	1 362 355,88		0,10	
12	373 284,05	1 362 356,28		0,10	
13	373 284,06	1 362 356,83		0,10	
14	373 280,17	1 362 357,81		0,10	
15	373 269,94	1 362 358,24		0,10	
16	373 269,93	1 362 358,05		0,10	
17	373 269,85	1 362 357,72		0,10	
18	373 269,62	1 362 357,40		0,10	
19	373 269,28	1 362 357,19		0,10	
20	373 268,95	1 362 357,13		0,10	
21	373 262,33	1 362 357,09		0,10	
22	373 261,96	1 362 357,24		0,10	
23	373 261,68	1 362 357,52		0,10	
24	373 261,53	1 362 357,89		0,10	
25	373 261,54	1 362 358,29		0,10	
26	373 261,70	1 362 358,65		0,10	
27	373 262,00	1 362 358,92		0,10	
28	373 262,46	1 362 359,10		0,10	
29	373 267,55	1 362 360,34		0,10	
30	373 280,47	1 362 359,80		0,10	
31	373 284,40	1 362 358,79		0,10	
32	373 284,51	1 362 358,91		0,10	
33	373 284,74	1 362 359,11		0,10	
34	373 284,99	1 362 359,27		0,10	
35	373 285,56	1 362 359,47		0,10	
36	373 286,32	1 362 359,48		0,10	
37	373 329,72	1 362 355,24		0,10	
38	373 366,88	1 362 368,24		0,10	
39	373 387,60	1 362 376,53		0,10	
40	373 425,83	1 362 392,11		0,10	
41	373 447,11	1 362 402,67		0,10	
42	373 431,91	1 362 413,60		0,10	
43	373 428,93	1 362 416,47		0,10	
44	373 426,47	1 362 419,78		0,10	
45	373 424,58	1 362 423,46		0,10	
46	373 423,33	1 362 427,39		0,10	
47	373 420,50	1 362 440,01		0,10	

Раздел 2

Сведения о местоположении границ объекта					
1	**2**	**3**	**4**	**5**	**6**
48	373 420,44	1 362 440,01		0,10	
49	373 420,20	1 362 440,02		0,10	
50	373 418,36	1 362 449,09		0,10	
51	373 420,93	1 362 456,05		0,10	
52	373 420,94	1 362 456,08		0,10	
53	373 421,91	1 362 458,70		0,10	
54	373 426,34	1 362 470,69		0,10	
55	373 429,99	1 362 480,56		0,10	
56	373 432,84	1 362 487,34		0,10	
57	373 467,35	1 362 569,30		0,10	
58	373 471,26	1 362 578,58		0,10	
59	373 489,53	1 362 625,08		0,10	
60	373 502,15	1 362 657,18		0,10	
61	373 503,18	1 362 660,28		0,10	
62	373 507,31	1 362 672,66		0,10	
63	373 524,65	1 362 735,40		0,10	
64	373 525,78	1 362 739,48		0,10	
65	373 526,86	1 362 743,67		0,10	
66	373 526,86	1 362 743,67		0,10	
67	373 526,86	1 362 743,67		0,10	
68	373 536,24	1 362 780,10		0,10	
69	373 535,19	1 362 784,75		0,10	
70	373 534,93	1 362 788,87		0,10	
71	373 535,36	1 362 792,98		0,10	
72	373 540,72	1 362 812,63		0,10	
73	373 549,64	1 362 846,69		0,10	
74	373 549,66	1 362 846,72		0,10	
75	373 568,01	1 362 916,74	Аналитический метод	0,10	-
76	373 619,40	1 363 060,79		0,10	
77	373 630,82	1 363 091,23		0,10	
78	373 285,03	1 363 237,08		0,10	
79	373 217,07	1 363 254,79		0,10	
80	373 150,02	1 363 241,83		0,10	
81	373 154,41	1 363 240,33		0,10	
82	373 154,76	1 363 240,14		0,10	
83	373 155,00	1 363 239,83		0,10	
84	373 155,11	1 363 239,45		0,10	
85	373 155,06	1 363 239,05		0,10	
86	373 154,85	1 363 238,71		0,10	
87	373 154,53	1 363 238,47		0,10	
88	373 154,14	1 363 238,38		0,10	
89	373 146,15	1 363 241,08		0,10	
90	373 140,58	1 363 240,00		0,10	
91	373 135,60	1 363 239,04		0,10	
92	373 135,78	1 363 238,80		0,10	
93	373 135,89	1 363 238,41		0,10	
94	373 135,84	1 363 238,01		0,10	
95	373 135,64	1 363 237,67		0,10	
96	373 135,32	1 363 237,43		0,10	
97	373 134,93	1 363 237,33		0,10	
98	373 134,54	1 363 237,40		0,10	
99	373 134,20	1 363 237,61		0,10	
100	373 133,97	1 363 237,93		0,10	
101	373 133,89	1 363 238,32		0,10	
102	373 133,97	1 363 238,72		0,10	

Раздел 2

Сведения о местоположении границ объекта					
1	**2**	**3**	**4**	**5**	**6**
103	373 088,03	1 363 229,84		0,10	
104	373 089,55	1 363 229,38		0,10	
105	373 090,08	1 363 229,20		0,10	
106	373 090,39	1 363 228,95		0,10	
107	373 090,57	1 363 228,59		0,10	
108	373 090,60	1 363 228,19		0,10	
109	373 090,47	1 363 227,82		0,10	
110	373 090,20	1 363 227,52		0,10	
111	373 089,84	1 363 227,35		0,10	
112	373 089,44	1 363 227,34		0,10	
113	373 088,72	1 363 227,54		0,10	
114	373 087,18	1 363 228,00		0,10	
115	373 083,93	1 363 229,02		0,10	
116	373 013,10	1 363 215,35		0,10	
117	373 013,22	1 363 214,53		0,10	
118	373 013,30	1 363 214,35		0,10	
119	373 013,34	1 363 213,96		0,10	
120	373 013,22	1 363 213,58		0,10	
121	373 012,97	1 363 213,27		0,10	
122	373 012,61	1 363 213,09		0,10	
123	373 012,21	1 363 213,00		0,10	
124	373 011,37	1 363 212,89		0,10	
125	373 011,13	1 363 209,88		0,10	
126	373 010,95	1 363 209,52		0,10	
127	373 010,64	1 363 209,27		0,10	
128	373 010,27	1 363 209,15		0,10	
129	373 009,87	1 363 209,19		0,10	
130	373 009,52	1 363 209,39	Аналитический метод	0,10	-
131	373 009,28	1 363 209,70		0,10	
132	373 009,17	1 363 210,06		0,10	
133	373 009,46	1 363 213,54		0,10	
134	373 009,44	1 363 213,73		0,10	
135	373 009,45	1 363 213,93		0,10	
136	373 009,48	1 363 214,08		0,10	
137	373 009,52	1 363 214,17		0,10	
138	373 009,56	1 363 214,66		0,10	
139	373 006,63	1 363 214,10		0,10	
140	373 005,35	1 363 213,85		0,10	
141	373 004,75	1 363 213,82		0,10	
142	373 003,99	1 363 214,06		0,10	
143	373 003,39	1 363 214,58		0,10	
144	373 003,10	1 363 215,10		0,10	
145	373 002,97	1 363 215,69		0,10	
146	373 003,08	1 363 216,48		0,10	
147	373 003,49	1 363 217,16		0,10	
148	373 004,13	1 363 217,63		0,10	
149	373 004,46	1 363 217,74		0,10	
150	373 045,80	1 363 225,74		0,10	
151	373 046,08	1 363 225,80		0,10	
152	373 056,90	1 363 242,81		0,10	
153	373 057,17	1 363 243,21		0,10	
154	373 057,32	1 363 243,35		0,10	
155	373 057,68	1 363 243,52		0,10	
156	373 058,08	1 363 243,53		0,10	
157	373 058,45	1 363 243,39		0,10	

Раздел 2

Сведения о местоположении границ объекта					
1	**2**	**3**	**4**	**5**	**6**
158	373 058,74	1 363 243,11		0,10	
159	373 058,90	1 363 242,74		0,10	
160	373 058,90	1 363 242,34		0,10	
161	373 058,83	1 363 242,15		0,10	
162	373 057,45	1 363 239,96		0,10	
163	373 055,65	1 363 237,11		0,10	
164	373 048,78	1 363 226,32		0,10	
165	373 217,21	1 363 258,89		0,10	
166	373 286,31	1 363 240,88		0,10	
167	373 330,52	1 363 222,23		0,10	
168	373 632,23	1 363 094,97		0,10	
169	373 632,58	1 363 095,91		0,10	
170	373 628,56	1 363 101,24		0,10	
171	373 621,02	1 363 104,65		0,10	
172	373 613,65	1 363 115,47		0,10	
173	373 629,63	1 363 125,92		0,10	
174	373 638,89	1 363 112,30		0,10	
175	373 641,35	1 363 118,64		0,10	
176	373 645,02	1 363 132,26		0,10	
177	373 657,76	1 363 193,92		0,10	
178	373 662,37	1 363 264,94		0,10	
179	373 666,67	1 363 330,92		0,10	
180	373 665,64	1 363 392,92		0,10	
181	373 663,99	1 363 395,53		0,10	
182	373 653,76	1 363 403,94		0,10	
183	373 644,45	1 363 411,26		0,10	
184	373 630,51	1 363 421,88		0,10	
185	373 616,83	1 363 431,81	Аналитический метод	0,10	-
186	373 604,90	1 363 440,22		0,10	
187	373 594,05	1 363 447,35		0,10	
188	373 586,15	1 363 448,88		0,10	
189	373 577,68	1 363 448,78		0,10	
190	373 484,28	1 363 447,28		0,10	
191	373 220,40	1 363 457,24		0,10	
192	373 168,01	1 363 459,21		0,10	
193	372 935,59	1 363 510,71		0,10	
194	372 878,97	1 363 519,20		0,10	
195	372 804,81	1 363 523,24		0,10	
196	372 700,94	1 363 520,56		0,10	
197	372 687,14	1 363 520,71		0,10	
198	372 626,52	1 363 521,85		0,10	
199	372 565,29	1 363 520,29		0,10	
200	371 939,40	1 363 513,76		0,10	
201	371 622,81	1 363 523,40		0,10	
202	371 471,36	1 363 529,46		0,10	
203	371 306,31	1 363 541,38		0,10	
204	371 302,32	1 363 542,44		0,10	
205	371 298,56	1 363 544,14		0,10	
206	371 292,45	1 363 547,54		0,10	
207	371 289,04	1 363 549,87		0,10	
208	371 286,06	1 363 552,73		0,10	
209	371 279,65	1 363 559,98		0,10	
210	371 277,43	1 363 562,90		0,10	
211	371 275,47	1 363 566,54		0,10	
212	371 274,14	1 363 570,44		0,10	

Раздел 2

Сведения о местоположении границ объекта					
1	**2**	**3**	**4**	**5**	**6**
213	371 271,65	1 363 580,85		0,10	
214	371 250,80	1 363 802,13		0,10	
215	371 200,41	1 363 946,69		0,10	
216	371 150,46	1 364 208,45		0,10	
217	371 087,65	1 364 545,84		0,10	
218	371 070,96	1 364 620,95		0,10	
219	371 059,38	1 364 642,34		0,10	
220	371 054,06	1 364 649,83		0,10	
221	371 046,80	1 364 659,48		0,10	
222	370 977,87	1 364 741,45		0,10	
223	370 947,58	1 364 777,45		0,10	
224	370 942,15	1 364 783,11		0,10	
225	370 813,75	1 364 781,17		0,10	
226	370 636,32	1 364 769,44		0,10	
227	370 511,82	1 364 760,93		0,10	
228	370 358,34	1 364 754,59		0,10	
229	370 270,60	1 364 752,11		0,10	
230	370 266,86	1 364 752,28		0,10	
231	370 262,82	1 364 753,12		0,10	
232	370 258,96	1 364 754,61		0,10	
233	370 255,41	1 364 756,72		0,10	
234	370 252,26	1 364 759,38		0,10	
235	370 249,58	1 364 762,52		0,10	
236	370 244,26	1 364 769,93		0,10	
237	370 242,30	1 364 773,16		0,10	
238	370 230,62	1 364 800,95		0,10	
239	370 226,60	1 364 807,33		0,10	
240	370 184,56	1 364 825,08	Аналитический метод	0,10	-
241	370 146,05	1 364 837,06		0,10	
242	370 142,32	1 364 838,84		0,10	
243	370 138,94	1 364 841,22		0,10	
244	370 120,22	1 364 857,19		0,10	
245	370 106,09	1 364 879,18		0,10	
246	370 071,78	1 364 969,49		0,10	
247	370 050,06	1 365 031,02		0,10	
248	370 025,46	1 365 103,41		0,10	
249	370 012,71	1 365 139,00		0,10	
250	370 002,13	1 365 170,72		0,10	
251	369 995,94	1 365 190,21		0,10	
252	369 995,34	1 365 194,23		0,10	
253	369 994,14	1 365 212,10		0,10	
254	369 994,26	1 365 216,23		0,10	
255	369 995,07	1 365 220,28		0,10	
256	369 996,53	1 365 224,14		0,10	
257	370 007,26	1 365 242,70		0,10	
258	370 051,55	1 365 299,86		0,10	
259	370 100,83	1 365 364,01		0,10	
260	370 103,75	1 365 367,26		0,10	
261	370 107,96	1 365 531,19		0,10	
262	370 102,35	1 365 973,21		0,10	
263	370 101,56	1 366 219,96		0,10	
264	370 102,02	1 366 451,57		0,10	
265	370 103,86	1 366 716,57		0,10	
266	370 103,99	1 366 897,18		0,10	
267	370 103,84	1 366 968,25		0,10	

Раздел 2

Сведения о местоположении границ объекта					
1	**2**	**3**	**4**	**5**	**6**
268	370 105,87	1 367 464,26		0,10	
269	370 101,51	1 367 901,87		0,10	
270	370 097,37	1 368 252,46		0,10	
271	370 097,25	1 368 263,33		0,10	
272	370 095,76	1 368 363,70		0,10	
273	370 095,59	1 368 411,86		0,10	
274	370 091,06	1 368 563,78		0,10	
275	370 087,52	1 368 640,89		0,10	
276	370 083,11	1 368 659,98		0,10	
277	370 021,05	1 368 812,09		0,10	
278	369 971,12	1 368 937,04		0,10	
279	369 959,11	1 368 965,69		0,10	
280	369 949,33	1 368 986,69		0,10	
281	369 867,34	1 369 187,40		0,10	
282	369 848,01	1 369 241,10		0,10	
283	369 835,15	1 369 287,32		0,10	
284	369 832,98	1 369 324,82		0,10	
285	369 838,50	1 369 492,52		0,10	
286	369 842,88	1 369 546,86		0,10	
287	369 848,60	1 369 625,16		0,10	
288	369 853,88	1 369 720,14		0,10	
289	369 856,95	1 369 774,20		0,10	
290	369 858,96	1 369 830,68		0,10	
291	369 862,80	1 369 878,04		0,10	
292	369 868,04	1 369 913,13		0,10	
293	369 865,68	1 369 923,56		0,10	
294	369 865,13	1 369 927,18		0,10	
295	369 865,16	1 369 931,31	Аналитический метод	0,10	-
296	369 865,84	1 369 935,74		0,10	
297	369 866,38	1 369 945,48		0,10	
298	369 863,31	1 369 948,53		0,10	
299	369 861,16	1 369 950,24		0,10	
300	369 860,90	1 369 944,47		0,10	
301	369 582,14	1 369 960,99		0,10	
302	369 474,20	1 369 997,44		0,10	
303	369 203,64	1 369 757,05		0,10	
304	368 681,66	1 369 810,75		0,10	
305	368 088,80	1 370 005,59		0,10	
306	367 965,88	1 370 324,72		0,10	
307	367 638,96	1 370 523,06		0,10	
308	367 635,47	1 370 521,25		0,10	
309	367 612,92	1 370 509,60		0,10	
310	367 607,40	1 370 506,91		0,10	
311	367 605,07	1 370 505,77		0,10	
312	367 604,15	1 370 505,37		0,10	
313	367 602,21	1 370 504,87		0,10	
314	367 600,22	1 370 504,77		0,10	
315	367 598,24	1 370 505,06		0,10	
316	367 596,36	1 370 505,74		0,10	
317	367 594,66	1 370 506,78		0,10	
318	367 593,19	1 370 508,13		0,10	
319	367 592,03	1 370 509,75		0,10	
320	367 591,57	1 370 510,64		0,10	
321	367 590,93	1 370 512,54		0,10	
322	367 590,69	1 370 514,52		0,10	

Раздел 2

Сведения о местоположении границ объекта					
1	**2**	**3**	**4**	**5**	**6**
323	367 590,84	1 370 516,51		0,10	
324	367 591,38	1 370 518,43		0,10	
325	367 592,30	1 370 520,21		0,10	
326	367 593,55	1 370 521,76		0,10	
327	367 595,09	1 370 523,04		0,10	
328	367 596,30	1 370 523,74		0,10	
329	367 605,18	1 370 528,07		0,10	
330	367 634,75	1 370 543,40		0,10	
331	367 635,65	1 370 543,82		0,10	
332	367 637,58	1 370 544,37		0,10	
333	367 639,57	1 370 544,52		0,10	
334	367 641,55	1 370 544,28		0,10	
335	367 643,44	1 370 543,65		0,10	
336	367 644,54	1 370 543,07		0,10	
337	367 982,09	1 370 338,28		0,10	
338	368 104,06	1 370 021,63		0,10	
339	368 685,85	1 369 830,43		0,10	
340	369 196,98	1 369 777,89		0,10	
341	369 469,60	1 370 020,11		0,10	
342	369 585,99	1 369 980,81		0,10	
343	369 814,35	1 369 967,29		0,10	
344	369 813,03	1 369 967,56		0,10	
345	369 812,89	1 369 967,60		0,10	
346	369 803,41	1 369 972,04		0,10	
347	369 802,97	1 369 972,44		0,10	
348	369 802,84	1 369 973,02		0,10	
349	369 803,05	1 369 973,57		0,10	
350	369 803,55	1 369 973,90	Аналитический метод	0,10	-
351	369 803,84	1 369 973,95		0,10	
352	369 804,26	1 369 973,85		0,10	
353	369 813,59	1 369 969,48		0,10	
354	369 828,63	1 369 966,43		0,10	
355	369 861,79	1 369 964,47		0,10	
356	369 861,45	1 369 956,77		0,10	
357	369 863,76	1 369 955,68		0,10	
358	369 862,30	1 369 951,88		0,10	
359	369 864,64	1 369 950,02		0,10	
360	369 866,52	1 369 948,15		0,10	
361	369 873,50	1 370 074,21		0,10	
362	369 873,69	1 370 078,72		0,10	
363	369 873,21	1 370 088,14		0,10	
364	369 879,83	1 370 249,20		0,10	
365	369 876,49	1 370 440,11		0,10	
366	369 880,56	1 370 806,67		0,10	
367	369 888,75	1 371 203,02		0,10	
368	369 895,40	1 371 875,65		0,10	
369	369 897,42	1 371 978,57		0,10	
370	369 899,14	1 372 451,57		0,10	
371	369 909,43	1 373 225,73		0,10	
372	369 910,11	1 373 307,18		0,10	
373	369 910,44	1 373 311,00		0,10	
374	369 911,44	1 373 315,01		0,10	
375	369 913,08	1 373 318,80		0,10	
376	369 917,39	1 373 326,83		0,10	
377	369 919,29	1 373 329,83		0,10	

Раздел 2

Сведения о местоположении границ объекта					
1	**2**	**3**	**4**	**5**	**6**
378	369 922,01	1 373 332,94		0,10	
379	369 931,88	1 373 342,52		0,10	
380	369 981,97	1 373 391,20		0,10	
381	370 091,17	1 373 485,25		0,10	
382	370 295,58	1 373 671,52		0,10	
383	370 369,57	1 373 734,08		0,10	
384	370 437,08	1 373 794,85		0,10	
385	370 466,61	1 373 822,49		0,10	
386	370 557,79	1 373 907,96		0,10	
387	370 616,15	1 373 956,81		0,10	
388	370 807,29	1 374 132,60		0,10	
389	370 973,82	1 374 282,95		0,10	
390	371 047,39	1 374 347,94		0,10	
391	371 111,42	1 374 405,81		0,10	
392	371 274,89	1 374 551,47		0,10	
393	371 363,13	1 374 635,98		0,10	
394	371 370,56	1 374 645,26		0,10	
395	371 375,48	1 374 654,45		0,10	
396	371 378,76	1 374 667,92		0,10	
397	371 381,36	1 374 761,14		0,10	
398	371 381,73	1 374 908,72		0,10	
399	371 387,97	1 375 237,89		0,10	
400	371 388,17	1 375 508,74		0,10	
401	371 391,00	1 375 627,54		0,10	
402	371 392,58	1 375 735,59		0,10	
403	371 393,92	1 375 829,14		0,10	
404	371 418,81	1 376 252,58		0,10	
405	371 402,59	1 376 430,92	Аналитический метод	0,10	-
406	371 381,63	1 376 431,46		0,10	
407	371 377,52	1 376 431,90		0,10	
408	371 373,55	1 376 433,02		0,10	
409	371 369,81	1 376 434,77		0,10	
410	371 366,41	1 376 437,12		0,10	
411	371 363,44	1 376 439,99		0,10	
412	371 360,99	1 376 443,31		0,10	
413	371 359,12	1 376 446,99		0,10	
414	371 357,88	1 376 450,93		0,10	
415	371 357,30	1 376 455,02		0,10	
416	371 357,41	1 376 459,14		0,10	
417	371 358,19	1 376 463,20		0,10	
418	371 359,62	1 376 467,07		0,10	
419	371 361,68	1 376 470,65		0,10	
420	371 364,30	1 376 473,84		0,10	
421	371 367,41	1 376 476,56		0,10	
422	371 370,92	1 376 478,73		0,10	
423	371 374,74	1 376 480,29		0,10	
424	371 378,77	1 376 481,20		0,10	
425	371 382,89	1 376 481,44		0,10	
426	371 401,76	1 376 480,94		0,10	
427	371 401,83	1 376 488,30		0,10	
428	371 404,08	1 376 820,08		0,10	
429	371 398,22	1 377 307,53		0,10	
430	371 392,89	1 377 554,88		0,10	
431	371 391,87	1 377 587,13		0,10	
432	371 390,90	1 377 619,35		0,10	

Раздел 2

Сведения о местоположении границ объекта					
1	**2**	**3**	**4**	**5**	**6**
433	371 389,72	1 377 647,07		0,10	
434	371 388,86	1 377 760,61		0,10	
435	371 385,54	1 377 984,29		0,10	
436	371 385,57	1 377 985,28		0,10	
437	371 383,66	1 377 987,07		0,10	
438	371 380,41	1 377 987,28		0,10	
439	371 358,45	1 377 986,71		0,10	
440	371 306,30	1 377 987,26		0,10	
441	371 289,46	1 377 985,55		0,10	
442	371 278,98	1 377 985,84		0,10	
443	371 267,92	1 377 985,15		0,10	
444	371 247,99	1 377 985,15		0,10	
445	371 246,55	1 377 985,93		0,10	
446	371 243,47	1 377 985,67		0,10	
447	371 243,18	1 377 985,69		0,10	
448	371 242,87	1 377 985,81		0,10	
449	371 240,59	1 377 987,21		0,10	
450	371 240,39	1 377 987,38		0,10	
451	371 240,14	1 377 987,92		0,10	
452	371 240,25	1 377 988,50		0,10	
453	371 240,67	1 377 988,92		0,10	
454	371 241,25	1 377 989,03		0,10	
455	371 241,60	1 377 988,91		0,10	
456	371 243,64	1 377 987,69		0,10	
457	371 246,68	1 377 987,94		0,10	
458	371 246,98	1 377 987,92		0,10	
459	371 247,23	1 377 987,83		0,10	
460	371 247,63	1 377 987,62	Аналитический метод	0,10	-
461	371 248,28	1 377 989,84		0,10	
462	371 248,68	1 377 991,65		0,10	
463	371 249,23	1 377 993,25		0,10	
464	371 249,59	1 377 996,04		0,10	
465	371 249,66	1 377 996,31		0,10	
466	371 249,78	1 377 996,50		0,10	
467	371 257,79	1 378 006,68		0,10	
468	371 257,92	1 378 006,80		0,10	
469	371 258,48	1 378 006,98		0,10	
470	371 259,05	1 378 006,80		0,10	
471	371 259,42	1 378 006,34		0,10	
472	371 259,46	1 378 005,74		0,10	
473	371 259,27	1 378 005,36		0,10	
474	371 251,54	1 377 995,50		0,10	
475	371 251,19	1 377 992,79		0,10	
476	371 250,61	1 377 991,11		0,10	
477	371 250,22	1 377 989,34		0,10	
478	371 249,57	1 377 987,15		0,10	
479	371 267,85	1 377 987,15		0,10	
480	371 278,95	1 377 987,84		0,10	
481	371 289,38	1 377 987,55		0,10	
482	371 306,20	1 377 989,26		0,10	
483	371 358,44	1 377 988,71		0,10	
484	371 380,45	1 377 989,28		0,10	
485	371 381,36	1 377 989,22		0,10	
486	371 375,49	1 377 994,72		0,10	
487	371 385,63	1 378 005,58		0,10	

Раздел 2

Сведения о местоположении границ объекта					
1	**2**	**3**	**4**	**5**	**6**
488	371 385,36	1 378 032,60		0,10	
489	371 384,95	1 378 098,48		0,10	
490	371 383,79	1 378 194,01		0,10	
491	371 384,06	1 378 218,55		0,10	
492	371 384,33	1 378 261,45		0,10	
493	371 384,19	1 378 282,32		0,10	
494	371 384,59	1 378 435,46		0,10	
495	371 385,87	1 378 675,68		0,10	
496	371 386,70	1 378 770,61		0,10	
497	371 387,96	1 378 943,63		0,10	
498	371 389,65	1 379 278,47		0,10	
499	371 393,54	1 379 510,96		0,10	
500	371 400,36	1 379 752,06		0,10	
501	371 403,13	1 379 827,29		0,10	
502	371 411,54	1 380 002,82		0,10	
503	371 414,30	1 380 054,27		0,10	
504	371 430,61	1 380 510,02		0,10	
505	371 431,41	1 380 529,44		0,10	
506	371 433,01	1 380 831,47		0,10	
507	371 423,96	1 381 107,58		0,10	
508	371 418,58	1 381 329,64		0,10	
509	371 416,57	1 381 519,78		0,10	
510	371 418,24	1 381 820,58		0,10	
511	371 418,35	1 381 954,44		0,10	
512	371 419,90	1 382 314,74		0,10	
513	371 419,54	1 382 434,63		0,10	
514	371 422,52	1 382 491,04		0,10	
515	371 426,44	1 382 821,77	Аналитический метод	0,10	-
516	371 430,41	1 383 067,69		0,10	
517	371 429,69	1 383 087,27		0,10	
518	371 431,30	1 383 172,83		0,10	
519	371 431,14	1 383 214,23		0,10	
520	371 430,35	1 383 261,40		0,10	
521	371 430,14	1 383 273,89		0,10	
522	371 429,52	1 383 299,02		0,10	
523	371 429,37	1 383 304,96		0,10	
524	371 429,34	1 383 309,49		0,10	
525	371 429,92	1 383 313,58		0,10	
526	371 431,16	1 383 317,52		0,10	
527	371 433,03	1 383 321,19		0,10	
528	371 435,49	1 383 324,52		0,10	
529	371 438,45	1 383 327,39		0,10	
530	371 441,85	1 383 329,73		0,10	
531	371 445,59	1 383 331,48		0,10	
532	371 449,56	1 383 332,60		0,10	
533	371 453,67	1 383 333,04		0,10	
534	371 457,79	1 383 332,80		0,10	
535	371 461,82	1 383 331,89		0,10	
536	371 465,64	1 383 330,33		0,10	
537	371 469,16	1 383 328,16		0,10	
538	371 472,26	1 383 325,44		0,10	
539	371 474,88	1 383 322,24		0,10	
540	371 476,93	1 383 318,66		0,10	
541	371 478,37	1 383 314,80		0,10	
542	371 479,16	1 383 310,74		0,10	

Раздел 2

Сведения о местоположении границ объекта					
1	**2**	**3**	**4**	**5**	**6**
543	371 479,35	1 383 306,20		0,10	
544	371 479,50	1 383 300,26		0,10	
545	371 480,07	1 383 277,11		0,10	
546	371 482,15	1 383 273,98		0,10	
547	371 483,86	1 383 270,22		0,10	
548	371 484,93	1 383 266,24		0,10	
549	371 486,05	1 383 255,40		0,10	
550	371 486,47	1 383 251,02		0,10	
551	371 486,52	1 383 246,89		0,10	
552	371 485,89	1 383 242,81		0,10	
553	371 484,60	1 383 238,89		0,10	
554	371 482,68	1 383 235,23		0,10	
555	371 480,84	1 383 232,72		0,10	
556	371 481,14	1 383 214,80		0,10	
557	371 481,30	1 383 172,35		0,10	
558	371 479,70	1 383 087,95		0,10	
559	371 480,42	1 383 068,43		0,10	
560	371 476,44	1 382 821,05		0,10	
561	371 472,51	1 382 489,94		0,10	
562	371 469,54	1 382 433,62		0,10	
563	371 469,90	1 382 314,68		0,10	
564	371 468,35	1 381 954,32		0,10	
565	371 468,24	1 381 820,40		0,10	
566	371 466,57	1 381 519,97		0,10	
567	371 468,57	1 381 330,46		0,10	
568	371 473,94	1 381 108,96		0,10	
569	371 483,01	1 380 832,31		0,10	
570	371 481,40	1 380 528,43	Аналитический метод	0,10	-
571	371 480,58	1 380 508,14		0,10	
572	371 465,21	1 380 069,81		0,10	
573	371 461,48	1 380 000,30		0,10	
574	371 453,09	1 379 825,22		0,10	
575	371 450,34	1 379 750,54		0,10	
576	371 443,54	1 379 509,88		0,10	
577	371 439,65	1 379 277,88		0,10	
578	371 437,96	1 378 943,32		0,10	
579	371 436,70	1 378 770,21		0,10	
580	371 435,87	1 378 675,35		0,10	
581	371 434,59	1 378 435,25		0,10	
582	371 434,19	1 378 282,46		0,10	
583	371 434,33	1 378 261,52		0,10	
584	371 434,06	1 378 218,09		0,10	
585	371 433,79	1 378 194,13		0,10	
586	371 434,95	1 378 098,96		0,10	
587	371 435,36	1 378 033,01		0,10	
588	371 435,77	1 377 990,82		0,10	
589	371 435,54	1 377 984,01		0,10	
590	371 438,86	1 377 761,20		0,10	
591	371 439,71	1 377 648,18		0,10	
592	371 440,86	1 377 621,12		0,10	
593	371 441,85	1 377 588,68		0,10	
594	371 442,87	1 377 556,24		0,10	
595	371 448,22	1 377 308,33		0,10	
596	371 454,08	1 376 820,29		0,10	
597	371 451,83	1 376 487,97		0,10	

Раздел 2

Сведения о местоположении границ объекта					
1	**2**	**3**	**4**	**5**	**6**
598	371 451,55	1 376 458,07		0,10	
599	371 451,50	1 376 452,34		0,10	
600	371 451,43	1 376 445,83		0,10	
601	371 468,86	1 376 254,00		0,10	
602	371 443,90	1 375 827,50		0,10	
603	371 442,58	1 375 734,87		0,10	
604	371 441,00	1 375 626,54		0,10	
605	371 438,17	1 375 508,22		0,10	
606	371 437,97	1 375 237,33		0,10	
607	371 431,73	1 374 908,12		0,10	
608	371 431,36	1 374 760,49		0,10	
609	371 428,55	1 374 662,13		0,10	
610	371 422,70	1 374 637,44		0,10	
611	371 411,95	1 374 617,03		0,10	
612	371 400,43	1 374 602,61		0,10	
613	371 308,72	1 374 514,64		0,10	
614	371 144,84	1 374 368,61		0,10	
615	371 080,67	1 374 310,62		0,10	
616	371 007,16	1 374 245,69		0,10	
617	370 840,94	1 374 095,61		0,10	
618	370 648,98	1 373 919,09		0,10	
619	370 591,12	1 373 870,68		0,10	
620	370 500,78	1 373 785,99		0,10	
621	370 470,70	1 373 757,84		0,10	
622	370 402,35	1 373 696,32		0,10	
623	370 328,68	1 373 634,05		0,10	
624	370 124,24	1 373 447,75		0,10	
625	370 015,91	1 373 354,48	Аналитический метод	0,10	-
626	369 966,72	1 373 306,66		0,10	
627	369 960,06	1 373 300,19		0,10	
628	369 959,42	1 373 226,68		0,10	
629	369 949,12	1 372 446,50		0,10	
630	369 947,42	1 371 977,92		0,10	
631	369 945,40	1 371 874,95		0,10	
632	369 938,75	1 371 202,30		0,10	
633	369 930,56	1 370 805,91		0,10	
634	369 926,49	1 370 440,39		0,10	
635	369 929,84	1 370 248,37		0,10	
636	369 923,24	1 370 088,12		0,10	
637	369 923,71	1 370 079,48		0,10	
638	369 923,44	1 370 071,82		0,10	
639	369 915,55	1 369 929,74		0,10	
640	369 917,84	1 369 919,61		0,10	
641	369 918,26	1 369 916,17		0,10	
642	369 945,34	1 369 913,68		0,10	
643	369 973,93	1 369 909,73		0,10	
644	369 980,07	1 369 909,30		0,10	
645	369 980,06	1 369 910,14		0,10	
646	369 980,23	1 369 910,70		0,10	
647	369 980,69	1 369 911,07		0,10	
648	369 981,17	1 369 911,14		0,10	
649	370 011,18	1 369 907,92		0,10	
650	370 015,34	1 369 909,50		0,10	
651	370 015,67	1 369 909,56		0,10	
652	370 017,02	1 369 909,60		0,10	

Раздел 2

Сведения о местоположении границ объекта					
1	**2**	**3**	**4**	**5**	**6**
653	370 019,12	1 369 909,64		0,10	
654	370 019,62	1 369 909,48		0,10	
655	370 020,00	1 369 909,03		0,10	
656	370 020,05	1 369 908,43		0,10	
657	370 019,76	1 369 907,92		0,10	
658	370 019,51	1 369 907,75		0,10	
659	370 019,10	1 369 907,65		0,10	
660	370 015,89	1 369 907,57		0,10	
661	370 011,97	1 369 906,08		0,10	
662	370 011,96	1 369 906,06		0,10	
663	370 011,93	1 369 906,05		0,10	
664	370 011,88	1 369 905,94		0,10	
665	370 011,28	1 369 905,04		0,10	
666	370 010,81	1 369 904,66		0,10	
667	370 010,23	1 369 904,62		0,10	
668	370 009,71	1 369 904,91		0,10	
669	370 009,46	1 369 905,45		0,10	
670	370 009,46	1 369 905,75		0,10	
671	370 009,59	1 369 906,07		0,10	
672	369 982,08	1 369 909,03		0,10	
673	369 982,08	1 369 908,76		0,10	
674	369 981,91	1 369 908,19		0,10	
675	369 981,75	1 369 908,00		0,10	
676	369 981,20	1 369 907,52		0,10	
677	369 980,68	1 369 907,28		0,10	
678	369 980,48	1 369 907,28		0,10	
679	369 973,73	1 369 907,73		0,10	
680	369 945,11	1 369 911,70	Аналитический метод	0,10	-
681	369 918,43	1 369 914,15		0,10	
682	369 918,19	1 369 910,38		0,10	
683	369 912,45	1 369 872,05		0,10	
684	369 908,87	1 369 827,60		0,10	
685	369 906,90	1 369 771,99		0,10	
686	369 903,80	1 369 717,34		0,10	
687	369 898,49	1 369 621,89		0,10	
688	369 892,74	1 369 543,05		0,10	
689	369 888,43	1 369 489,88		0,10	
690	369 883,00	1 369 325,61		0,10	
691	369 884,49	1 369 296,28		0,10	
692	369 895,56	1 369 256,60		0,10	
693	369 913,96	1 369 205,49		0,10	
694	369 995,20	1 369 006,60		0,10	
695	370 004,90	1 368 985,79		0,10	
696	370 017,42	1 368 955,91		0,10	
697	370 067,40	1 368 830,84		0,10	
698	370 130,64	1 368 675,76		0,10	
699	370 137,25	1 368 646,96		0,10	
700	370 141,03	1 368 565,61		0,10	
701	370 145,58	1 368 412,80		0,10	
702	370 145,76	1 368 364,21		0,10	
703	370 147,25	1 368 263,99		0,10	
704	370 147,37	1 368 253,03		0,10	
705	370 151,51	1 367 902,42		0,10	
706	370 155,87	1 367 464,47		0,10	
707	370 153,84	1 366 968,18		0,10	

Раздел 2

Сведения о местоположении границ объекта					
1	**2**	**3**	**4**	**5**	**6**
708	370 153,99	1 366 897,20		0,10	
709	370 153,86	1 366 716,36		0,10	
710	370 152,02	1 366 451,33		0,10	
711	370 151,56	1 366 220,01		0,10	
712	370 152,35	1 365 973,64		0,10	
713	370 157,96	1 365 530,71		0,10	
714	370 153,34	1 365 354,16		0,10	
715	370 152,56	1 365 350,10		0,10	
716	370 151,12	1 365 346,23		0,10	
717	370 149,06	1 365 342,65		0,10	
718	370 146,44	1 365 339,46		0,10	
719	370 139,61	1 365 332,41		0,10	
720	370 091,10	1 365 269,26		0,10	
721	370 049,06	1 365 215,16		0,10	
722	370 044,56	1 365 207,43		0,10	
723	370 045,02	1 365 200,66		0,10	
724	370 049,63	1 365 186,34		0,10	
725	370 060,00	1 365 155,26		0,10	
726	370 072,69	1 365 119,82		0,10	
727	370 097,29	1 365 047,42		0,10	
728	370 118,78	1 364 986,55		0,10	
729	370 150,61	1 364 902,20		0,10	
730	370 157,98	1 364 890,44		0,10	
731	370 167,12	1 364 882,82		0,10	
732	370 202,10	1 364 871,93		0,10	
733	370 253,56	1 364 850,03		0,10	
734	370 256,96	1 364 847,70		0,10	
735	370 264,42	1 364 840,50	Аналитический метод	0,10	-
736	370 266,84	1 364 837,28		0,10	
737	370 275,39	1 364 823,39		0,10	
738	370 284,15	1 364 802,51		0,10	
739	370 356,66	1 364 804,56		0,10	
740	370 509,20	1 364 810,86		0,10	
741	370 632,95	1 364 819,33		0,10	
742	370 811,94	1 364 831,15		0,10	
743	370 947,77	1 364 833,17		0,10	
744	370 951,86	1 364 832,61		0,10	
745	370 955,81	1 364 831,38		0,10	
746	370 968,21	1 364 826,26		0,10	
747	370 971,71	1 364 824,07		0,10	
748	370 974,80	1 364 821,33		0,10	
749	370 984,98	1 364 810,65		0,10	
750	371 016,14	1 364 773,63		0,10	
751	371 086,07	1 364 690,44		0,10	
752	371 094,49	1 364 679,26		0,10	
753	371 102,12	1 364 668,36		0,10	
754	371 117,79	1 364 639,15		0,10	
755	371 119,01	1 364 635,20		0,10	
756	371 136,68	1 364 555,70		0,10	
757	371 199,60	1 364 217,68		0,10	
758	371 248,60	1 363 960,24		0,10	
759	371 300,02	1 363 811,84		0,10	
760	371 320,95	1 363 590,32		0,10	
761	371 474,27	1 363 579,38		0,10	
762	371 624,61	1 363 573,37		0,10	

Раздел 2

Сведения о местоположении границ объекта					
1	**2**	**3**	**4**	**5**	**6**
763	371 940,07	1 363 563,76		0,10	
764	372 564,33	1 363 570,28		0,10	
765	372 626,16	1 363 571,86		0,10	
766	372 687,70	1 363 570,71		0,10	
767	372 701,03	1 363 570,56		0,10	
768	372 805,86	1 363 573,25		0,10	
769	372 883,66	1 363 569,01		0,10	
770	372 944,44	1 363 559,93		0,10	
771	373 173,64	1 363 508,99		0,10	
772	373 222,26	1 363 507,20		0,10	
773	373 485,04	1 363 497,28		0,10	
774	373 577,02	1 363 498,78		0,10	
775	373 591,48	1 363 498,71		0,10	
776	373 609,84	1 363 495,18		0,10	
777	373 613,74	1 363 493,83		0,10	
778	373 617,37	1 363 491,86		0,10	
779	373 633,15	1 363 481,48		0,10	
780	373 645,98	1 363 472,44		0,10	
781	373 660,43	1 363 461,94		0,10	
782	373 675,10	1 363 450,76		0,10	
783	373 685,23	1 363 442,80		0,10	
784	373 690,80	1 363 438,19		0,10	
785	373 690,80	1 363 438,19		0,10	
786	373 699,44	1 363 431,04		0,10	
787	373 702,38	1 363 428,14		0,10	
788	373 704,80	1 363 424,78		0,10	
789	373 710,37	1 363 415,58		0,10	
790	373 712,02	1 363 412,32	Аналитический метод	0,10	-
791	373 715,44	1 363 400,37		0,10	
792	373 716,67	1 363 329,34		0,10	
793	373 712,28	1 363 261,67		0,10	
794	373 707,29	1 363 186,62		0,10	
795	373 693,62	1 363 120,40		0,10	
796	373 688,74	1 363 102,60		0,10	
797	373 680,98	1 363 082,54		0,10	
798	373 666,33	1 363 043,51		0,10	
799	373 615,92	1 362 902,29		0,10	
800	373 588,98	1 362 799,54		0,10	
801	373 586,38	1 362 790,14		0,10	
802	373 587,28	1 362 786,16		0,10	
803	373 587,60	1 362 782,04		0,10	
804	373 587,25	1 362 777,94		0,10	
805	373 574,08	1 362 726,49		0,10	
806	373 572,88	1 362 722,17		0,10	
807	373 570,61	1 362 714,01		0,10	
808	373 570,61	1 362 714,01		0,10	
809	373 566,71	1 362 699,89		0,10	
810	373 555,15	1 362 658,08		0,10	
811	373 550,41	1 362 643,85		0,10	
812	373 550,72	1 362 639,44		0,10	
813	373 549,58	1 362 632,41		0,10	
814	373 544,67	1 362 615,80		0,10	
815	373 540,04	1 362 609,00		0,10	
816	373 535,39	1 362 605,04		0,10	
817	373 517,58	1 362 559,73		0,10	

Раздел 2

Сведения о местоположении границ объекта					
1	**2**	**3**	**4**	**5**	**6**
818	373 515,52	1 362 554,86		0,10	
819	373 497,51	1 362 512,06		0,10	
820	373 501,18	1 362 515,91		0,10	
821	373 507,37	1 362 521,39		0,10	
822	373 513,98	1 362 526,34		0,10	
823	373 520,99	1 362 530,73		0,10	
824	373 528,33	1 362 534,52		0,10	
825	373 535,96	1 362 537,70		0,10	
826	373 543,82	1 362 540,24		0,10	
827	373 551,87	1 362 542,11		0,10	
828	373 556,36	1 362 542,77		0,10	
829	373 608,16	1 362 663,97		0,10	
830	373 629,38	1 362 718,25		0,10	
831	373 630,68	1 362 717,67		0,10	
832	373 631,82	1 362 719,29		0,10	
833	373 634,65	1 362 719,97		0,10	
834	373 637,45	1 362 719,43		0,10	
835	373 641,81	1 362 715,30		0,10	
836	373 646,92	1 362 707,35		0,10	
837	373 653,90	1 362 701,52		0,10	
838	373 659,37	1 362 698,04		0,10	
839	373 660,54	1 362 698,36		0,10	
840	373 664,26	1 362 704,80		0,10	
841	373 670,74	1 362 714,14		0,10	
842	373 682,87	1 362 735,35		0,10	
843	373 690,86	1 362 748,01		0,10	
844	373 701,33	1 362 761,44		0,10	
845	373 708,18	1 362 767,62	Аналитический метод	0,10	-
846	373 717,86	1 362 772,42		0,10	
847	373 724,02	1 362 774,43		0,10	
848	373 727,17	1 362 776,29		0,10	
849	373 748,62	1 362 797,31		0,10	
850	373 771,28	1 362 814,91		0,10	
851	373 774,69	1 362 817,87		0,10	
852	373 774,94	1 362 818,08		0,10	
853	373 775,19	1 362 818,24		0,10	
854	373 775,78	1 362 818,30		0,10	
855	373 776,30	1 362 818,02		0,10	
856	373 776,57	1 362 817,49		0,10	
857	373 776,50	1 362 816,90		0,10	
858	373 776,26	1 362 816,59		0,10	
859	373 772,54	1 362 813,37		0,10	
860	373 749,94	1 362 795,80		0,10	
861	373 728,40	1 362 774,70		0,10	
862	373 724,86	1 362 772,60		0,10	
863	373 718,62	1 362 770,57		0,10	
864	373 709,31	1 362 765,95		0,10	
865	373 702,81	1 362 760,07		0,10	
866	373 692,50	1 362 746,85		0,10	
867	373 684,58	1 362 734,33		0,10	
868	373 672,43	1 362 713,06		0,10	
869	373 665,96	1 362 703,73		0,10	
870	373 661,86	1 362 696,64		0,10	
871	373 659,04	1 362 695,89		0,10	
872	373 652,72	1 362 699,90		0,10	

Раздел 2

Сведения о местоположении границ объекта					
1	**2**	**3**	**4**	**5**	**6**
873	373 645,40	1 362 706,02		0,10	
874	373 640,26	1 362 714,01		0,10	
875	373 636,50	1 362 717,57		0,10	
876	373 634,70	1 362 717,92		0,10	
877	373 633,03	1 362 717,52		0,10	
878	373 632,55	1 362 716,83		0,10	
879	373 633,05	1 362 716,61		0,10	
880	373 611,83	1 362 662,36		0,10	
881	373 560,97	1 362 543,38		0,10	
882	373 568,30	1 362 543,84		0,10	
883	373 576,56	1 362 543,69		0,10	
884	373 584,79	1 362 542,85		0,10	
885	373 592,91	1 362 541,34		0,10	
886	373 600,88	1 362 539,16		0,10	
887	373 613,81	1 362 535,04		0,10	
888	373 614,45	1 362 536,66		0,10	
889	373 615,88	1 362 540,27		0,10	
890	373 642,36	1 362 607,49		0,10	
891	373 642,55	1 362 607,94		0,10	
892	373 646,59	1 362 616,89		0,10	
893	373 646,81	1 362 617,34		0,10	
894	373 647,31	1 362 618,21		0,10	
895	373 647,90	1 362 619,02		0,10	
896	373 648,56	1 362 619,77		0,10	
897	373 649,29	1 362 620,45		0,10	
898	373 650,09	1 362 621,05		0,10	
899	373 650,94	1 362 621,57		0,10	
900	373 651,85	1 362 622,00	Аналитический метод	0,10	-
901	373 652,79	1 362 622,34		0,10	
902	373 653,76	1 362 622,58		0,10	
903	373 654,74	1 362 622,73		0,10	
904	373 655,74	1 362 622,78		0,10	
905	373 656,74	1 362 622,72		0,10	
906	373 657,73	1 362 622,57		0,10	
907	373 658,70	1 362 622,32		0,10	
908	373 659,64	1 362 621,97		0,10	
909	373 660,53	1 362 621,54		0,10	
910	373 661,38	1 362 621,01		0,10	
911	373 662,18	1 362 620,40		0,10	
912	373 662,91	1 362 619,72		0,10	
913	373 663,56	1 362 618,97		0,10	
914	373 664,14	1 362 618,15		0,10	
915	373 664,64	1 362 617,28		0,10	
916	373 665,04	1 362 616,37		0,10	
917	373 665,35	1 362 615,42		0,10	
918	373 665,57	1 362 614,44		0,10	
919	373 665,69	1 362 613,45		0,10	
920	373 665,70	1 362 612,45		0,10	
921	373 665,63	1 362 611,49		0,10	
922	373 662,27	1 362 603,00		0,10	
923	373 660,88	1 362 599,93		0,10	
924	373 632,91	1 362 528,95		0,10	
925	373 634,69	1 362 528,39		0,10	
926	373 642,44	1 362 525,51		0,10	
927	373 649,92	1 362 522,00		0,10	

Раздел 2

Сведения о местоположении границ объекта					
1	**2**	**3**	**4**	**5**	**6**
928	373 657,09	1 362 517,89		0,10	
929	373 663,90	1 362 513,20		0,10	
930	373 670,29	1 362 507,96		0,10	
931	373 676,23	1 362 502,22		0,10	
932	373 681,68	1 362 496,00		0,10	
933	373 686,59	1 362 489,36		0,10	
934	373 690,94	1 362 482,33		0,10	
935	373 693,87	1 362 476,56		0,10	
936	373 694,35	1 362 476,15		0,10	
937	373 700,12	1 362 470,24		0,10	
938	373 705,39	1 362 463,87		0,10	
939	373 710,11	1 362 457,09		0,10	
940	373 714,26	1 362 449,94		0,10	
941	373 717,80	1 362 442,47		0,10	
942	373 720,71	1 362 434,74		0,10	
943	373 722,98	1 362 426,79		0,10	
944	373 724,57	1 362 418,68		0,10	
945	373 725,50	1 362 410,46		0,10	
946	373 725,74	1 362 402,20		0,10	
947	373 725,30	1 362 393,95		0,10	
948	373 724,18	1 362 385,76		0,10	
949	373 722,39	1 362 377,70		0,10	
950	373 707,67	1 362 322,34		0,10	
951	373 706,23	1 362 317,43		0,10	
952	373 703,38	1 362 309,67		0,10	
953	373 699,90	1 362 302,18		0,10	
954	373 695,81	1 362 295,00		0,10	
955	373 691,14	1 362 288,18	Аналитический метод	0,10	-
956	373 685,92	1 362 281,76		0,10	
957	373 680,19	1 362 275,80		0,10	
958	373 673,99	1 362 270,34		0,10	
959	373 667,36	1 362 265,41		0,10	
960	373 660,34	1 362 261,04		0,10	
961	373 652,99	1 362 257,26		0,10	
962	373 645,35	1 362 254,11		0,10	
963	373 637,48	1 362 251,59		0,10	
964	373 629,43	1 362 249,74		0,10	
965	373 621,25	1 362 248,55		0,10	
966	373 613,00	1 362 248,05		0,10	
967	373 604,73	1 362 248,23		0,10	
968	373 596,51	1 362 249,09		0,10	
969	373 588,40	1 362 250,63		0,10	
970	373 580,43	1 362 252,83		0,10	
971	373 566,10	1 362 257,43		0,10	
972	373 557,17	1 362 260,31		0,10	
973	373 549,24	1 362 262,84		0,10	
974	373 541,72	1 362 265,58		0,10	
975	373 534,22	1 362 269,03		0,10	
976	373 527,01	1 362 273,10		0,10	
977	373 520,18	1 362 277,74		0,10	
978	373 513,75	1 362 282,93		0,10	
979	373 507,76	1 362 288,63		0,10	
980	373 502,27	1 362 294,81		0,10	
981	373 497,31	1 362 301,42		0,10	
982	373 492,91	1 362 308,41		0,10	

Раздел 2

Сведения о местоположении границ объекта					
1	**2**	**3**	**4**	**5**	**6**
983	373 491,58	1 362 310,98	Аналитический метод	0,10	-
984	373 486,63	1 362 315,03		0,10	
985	373 480,68	1 362 320,77		0,10	
986	373 475,23	1 362 326,98		0,10	
987	373 470,31	1 362 333,62		0,10	
988	373 465,95	1 362 340,64		0,10	
989	373 462,19	1 362 348,00		0,10	
990	373 459,05	1 362 355,64		0,10	
1	373 457,38	1 362 360,91		0,10	
Вырез 1 из 2					
991	373 636,62	1 363 106,48	Аналитический метод	0,10	-
992	373 631,92	1 363 103,42		0,10	
993	373 634,24	1 363 100,34		0,10	
994	373 634,28	1 363 100,44		0,10	
991	373 636,62	1 363 106,48		0,10	
Вырез 2 из 2					
995	373 450,79	1 362 400,03	Аналитический метод	0,10	-
996	373 427,48	1 362 388,46		0,10	
997	373 395,60	1 362 375,48		0,10	
998	373 438,23	1 362 368,43		0,10	
999	373 456,17	1 362 365,19		0,10	
1000	373 454,71	1 362 371,58		0,10	
1001	373 453,55	1 362 379,76		0,10	
1002	373 453,06	1 362 388,02		0,10	
1003	373 453,25	1 362 396,28		0,10	
1004	373 453,45	1 362 398,11		0,10	
995	373 450,79	1 362 400,03		0,10	
3. Сведения о характерных точках части (частей) границы объекта					
1	**2**	**3**	**4**	**5**	**6**
—	—	—	—	—	—

Раздел 3

Сведения о местоположении измененных (уточненных) границ объекта							
1. Система координат МСК-63, зона 1							
2. Сведения о характерных точках границ объекта							
Обозначение характерных точек границы	**Существующие координаты, м**		**Измененные (уточненные) координаты, м**		**Метод определения координат характерной точки**	**Средняя квадратическая погрешность положения характерной точки (Mt), м**	**Описание обозначения точки на местности (при наличии)**
	X	**Y**	**X**	**Y**			
1	**2**	**3**	**4**	**5**	**6**	**7**	**8**
—	—	—	—	—	—	—	—
3. Сведения о характерных точках части (частей) границы объекта							
1	**2**	**3**	**4**	**5**	**6**	**7**	**8**
—	—	—	—	—	—	—	—


ТЕКСТОВОЕ ОПИСАНИЕ

местоположения границ населенных пунктов, территориальных зон

Прохождение границы		Описание прохождения границы
от точки	до точки	
1	2	3
—	—	—

Прохождение границы		Описание прохождения границы
от точки	до точки	
1	2	3
—	—	—

Схема расположения границ публичного сервитута
Основной лист

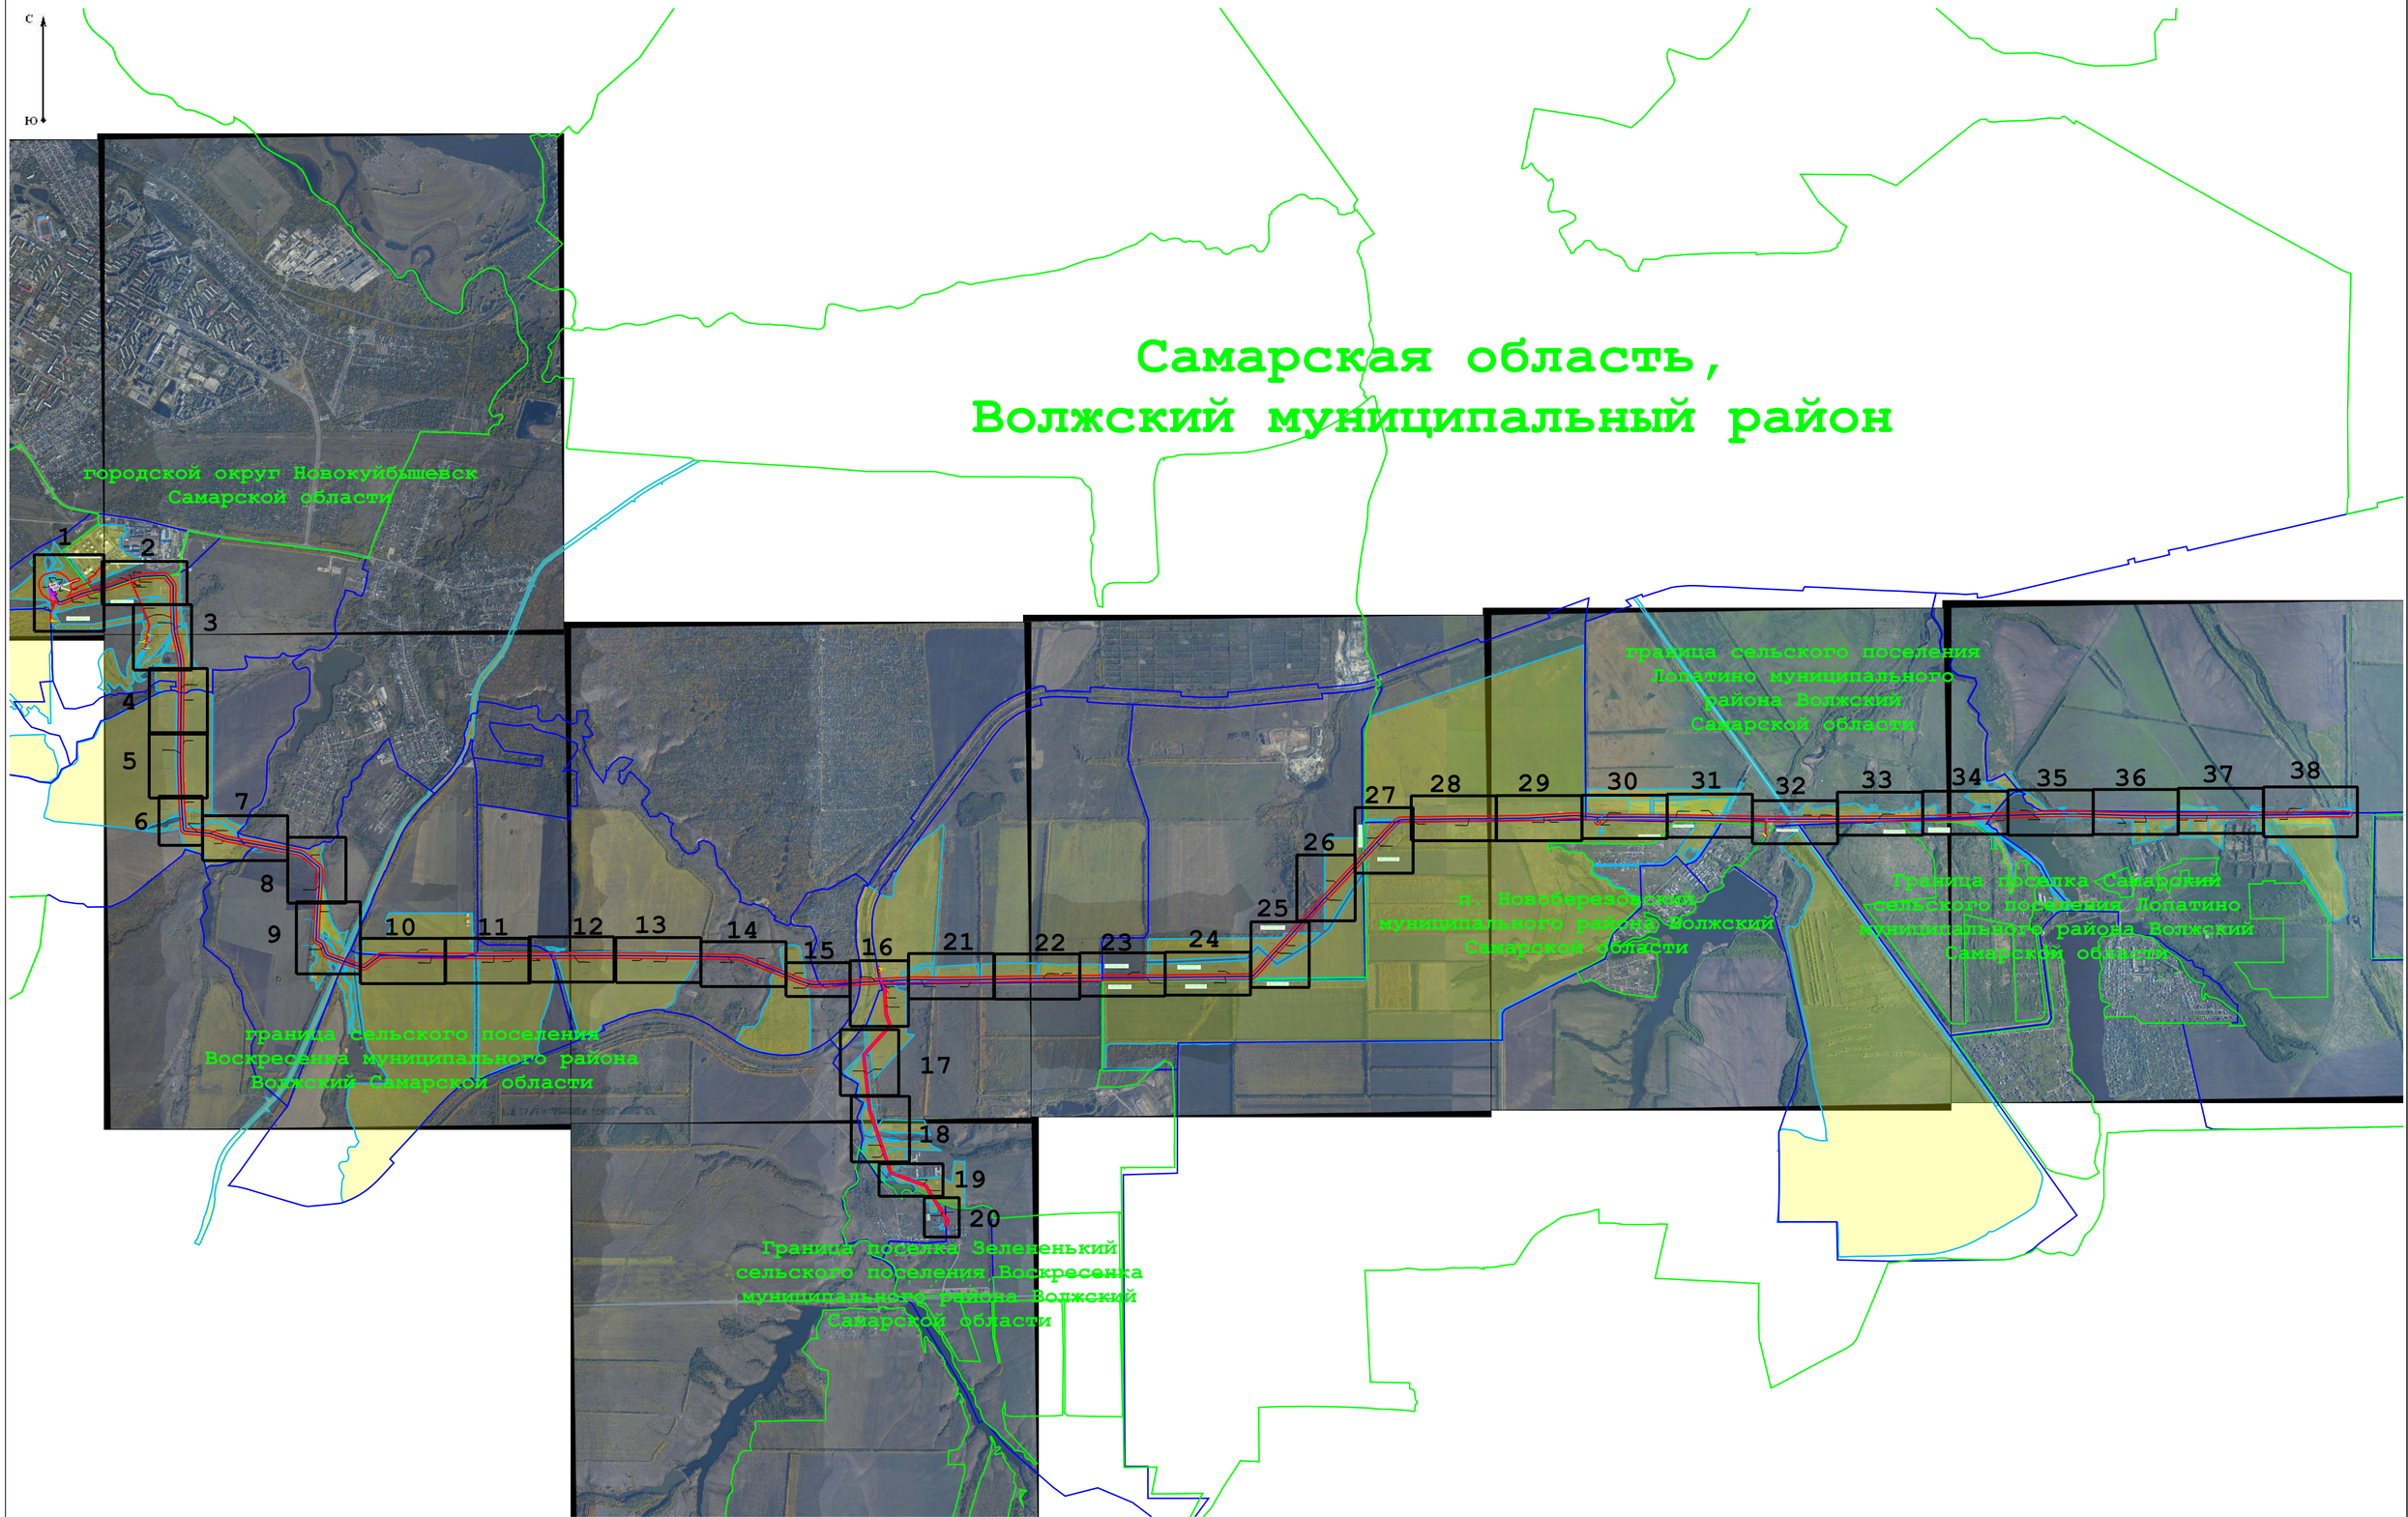


Масштаб 1:27 000

Условные обозначения:

- СКЗ
- электроды
- проектная граница публичного сервитута
- ограждение СКЗ-664
- граница кадастровых кварталов по данным Единого государственного реестра недвижимости
- границы муниципальных образований по данным Единого государственного реестра недвижимости
- воздушная линия на СКЗ
- ЛЭП
- ГРС-17А
- ГРС-17
- кабельная линия
- газопровод-отвод к газораспределительной станции 17
- граница земельных участков по данным Единого государственного реестра недвижимости
- 63:17:0510003:236 - учетный номер кадастрового квартала по данным Единого государственного реестра недвижимости
- 63:17:0510003 - учетный номер кадастрового квартала по данным Единого государственного реестра недвижимости
- область выносного листа

Схема расположения границ публичного сервитута
Лист 1

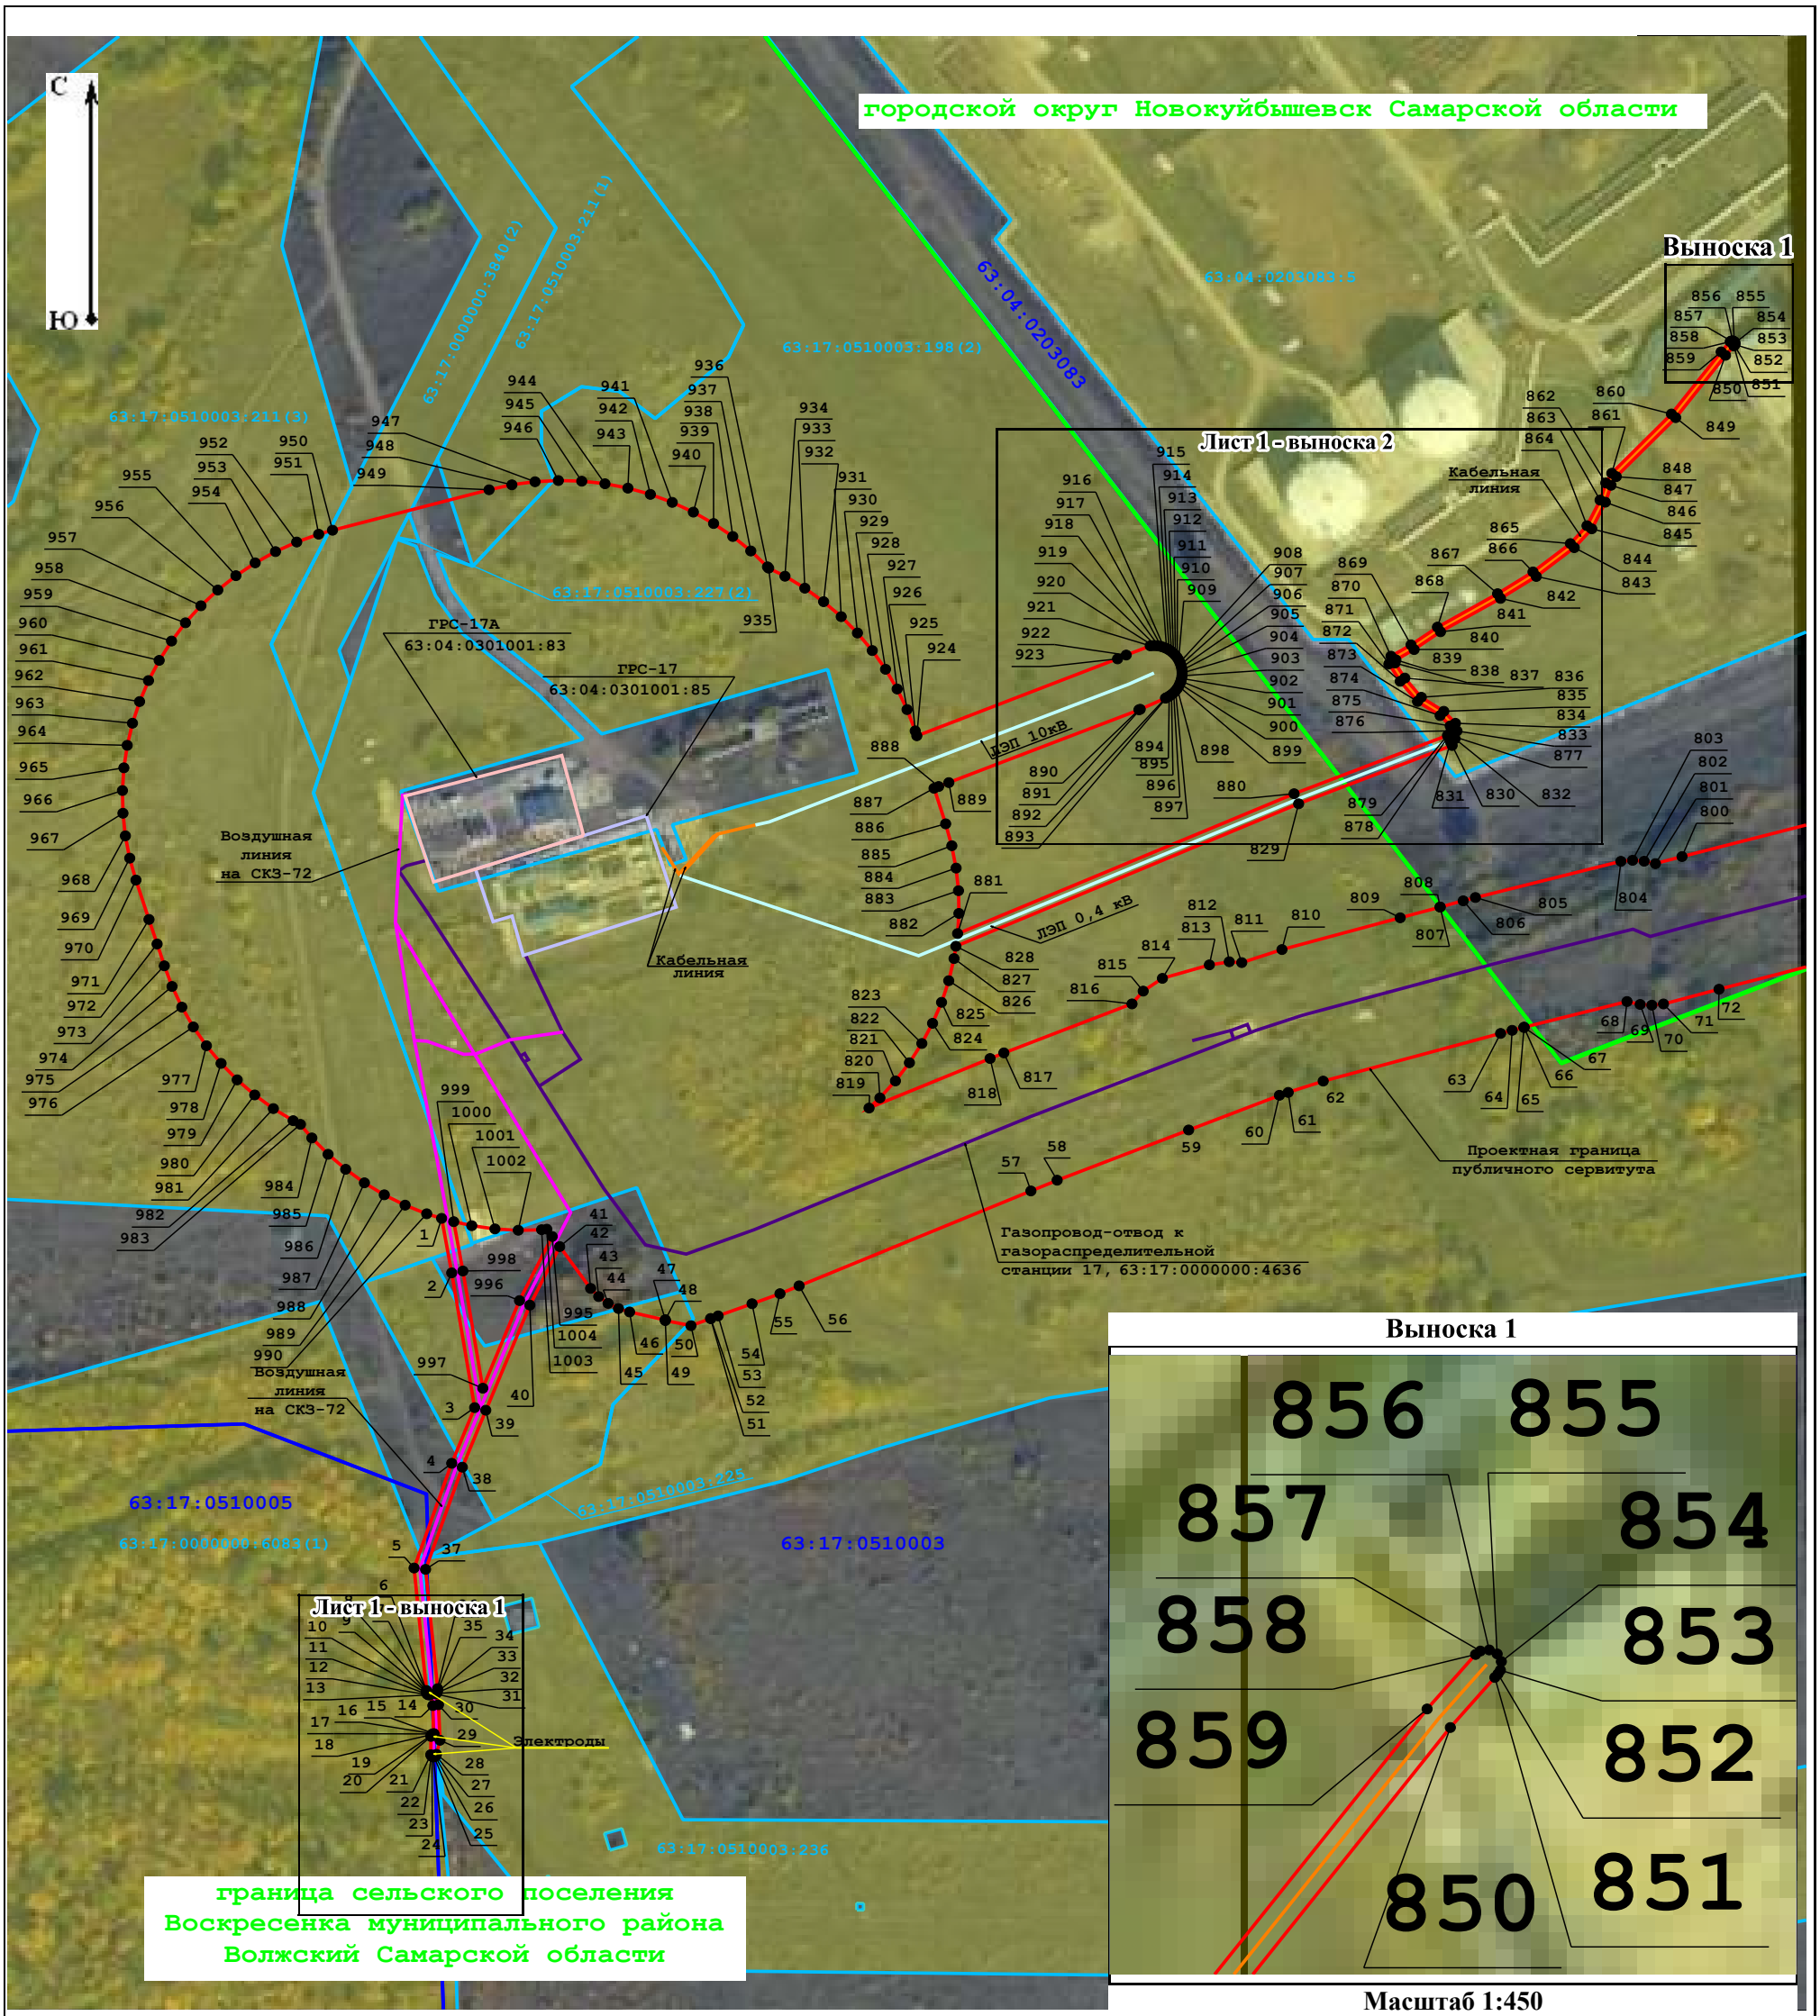

Выноска 1


Масштаб 1:450

Масштаб 1:2 400

Условные обозначения:


- 7 - характерная точка проектных границ публичного сервитута
- СКЗ
- электроды
- проектная граница публичного сервитута
- ограждение СКЗ-664
- граница кадастровых кварталов по данным Единого государственного реестра недвижимости
- границы муниципальных образований по данным Единого государственного реестра недвижимости
- воздушная линия на СКЗ
- ЛЭП
- ГРС-17А
- ГРС-17
- кабельная линия
- газопровод-отвод к газораспределительной станции 17
- граница земельных участков по данным Единого государственного реестра недвижимости
- 63:17:0510003:236 - учетный номер кадастрового квартала по данным Единого государственного реестра недвижимости
- 63:17:0510003 - учетный номер кадастрового квартала по данным Единого государственного реестра недвижимости
- область выносного листа, выноски

Схема расположения границ публичного сервитута
Лист 1 - выноска 1

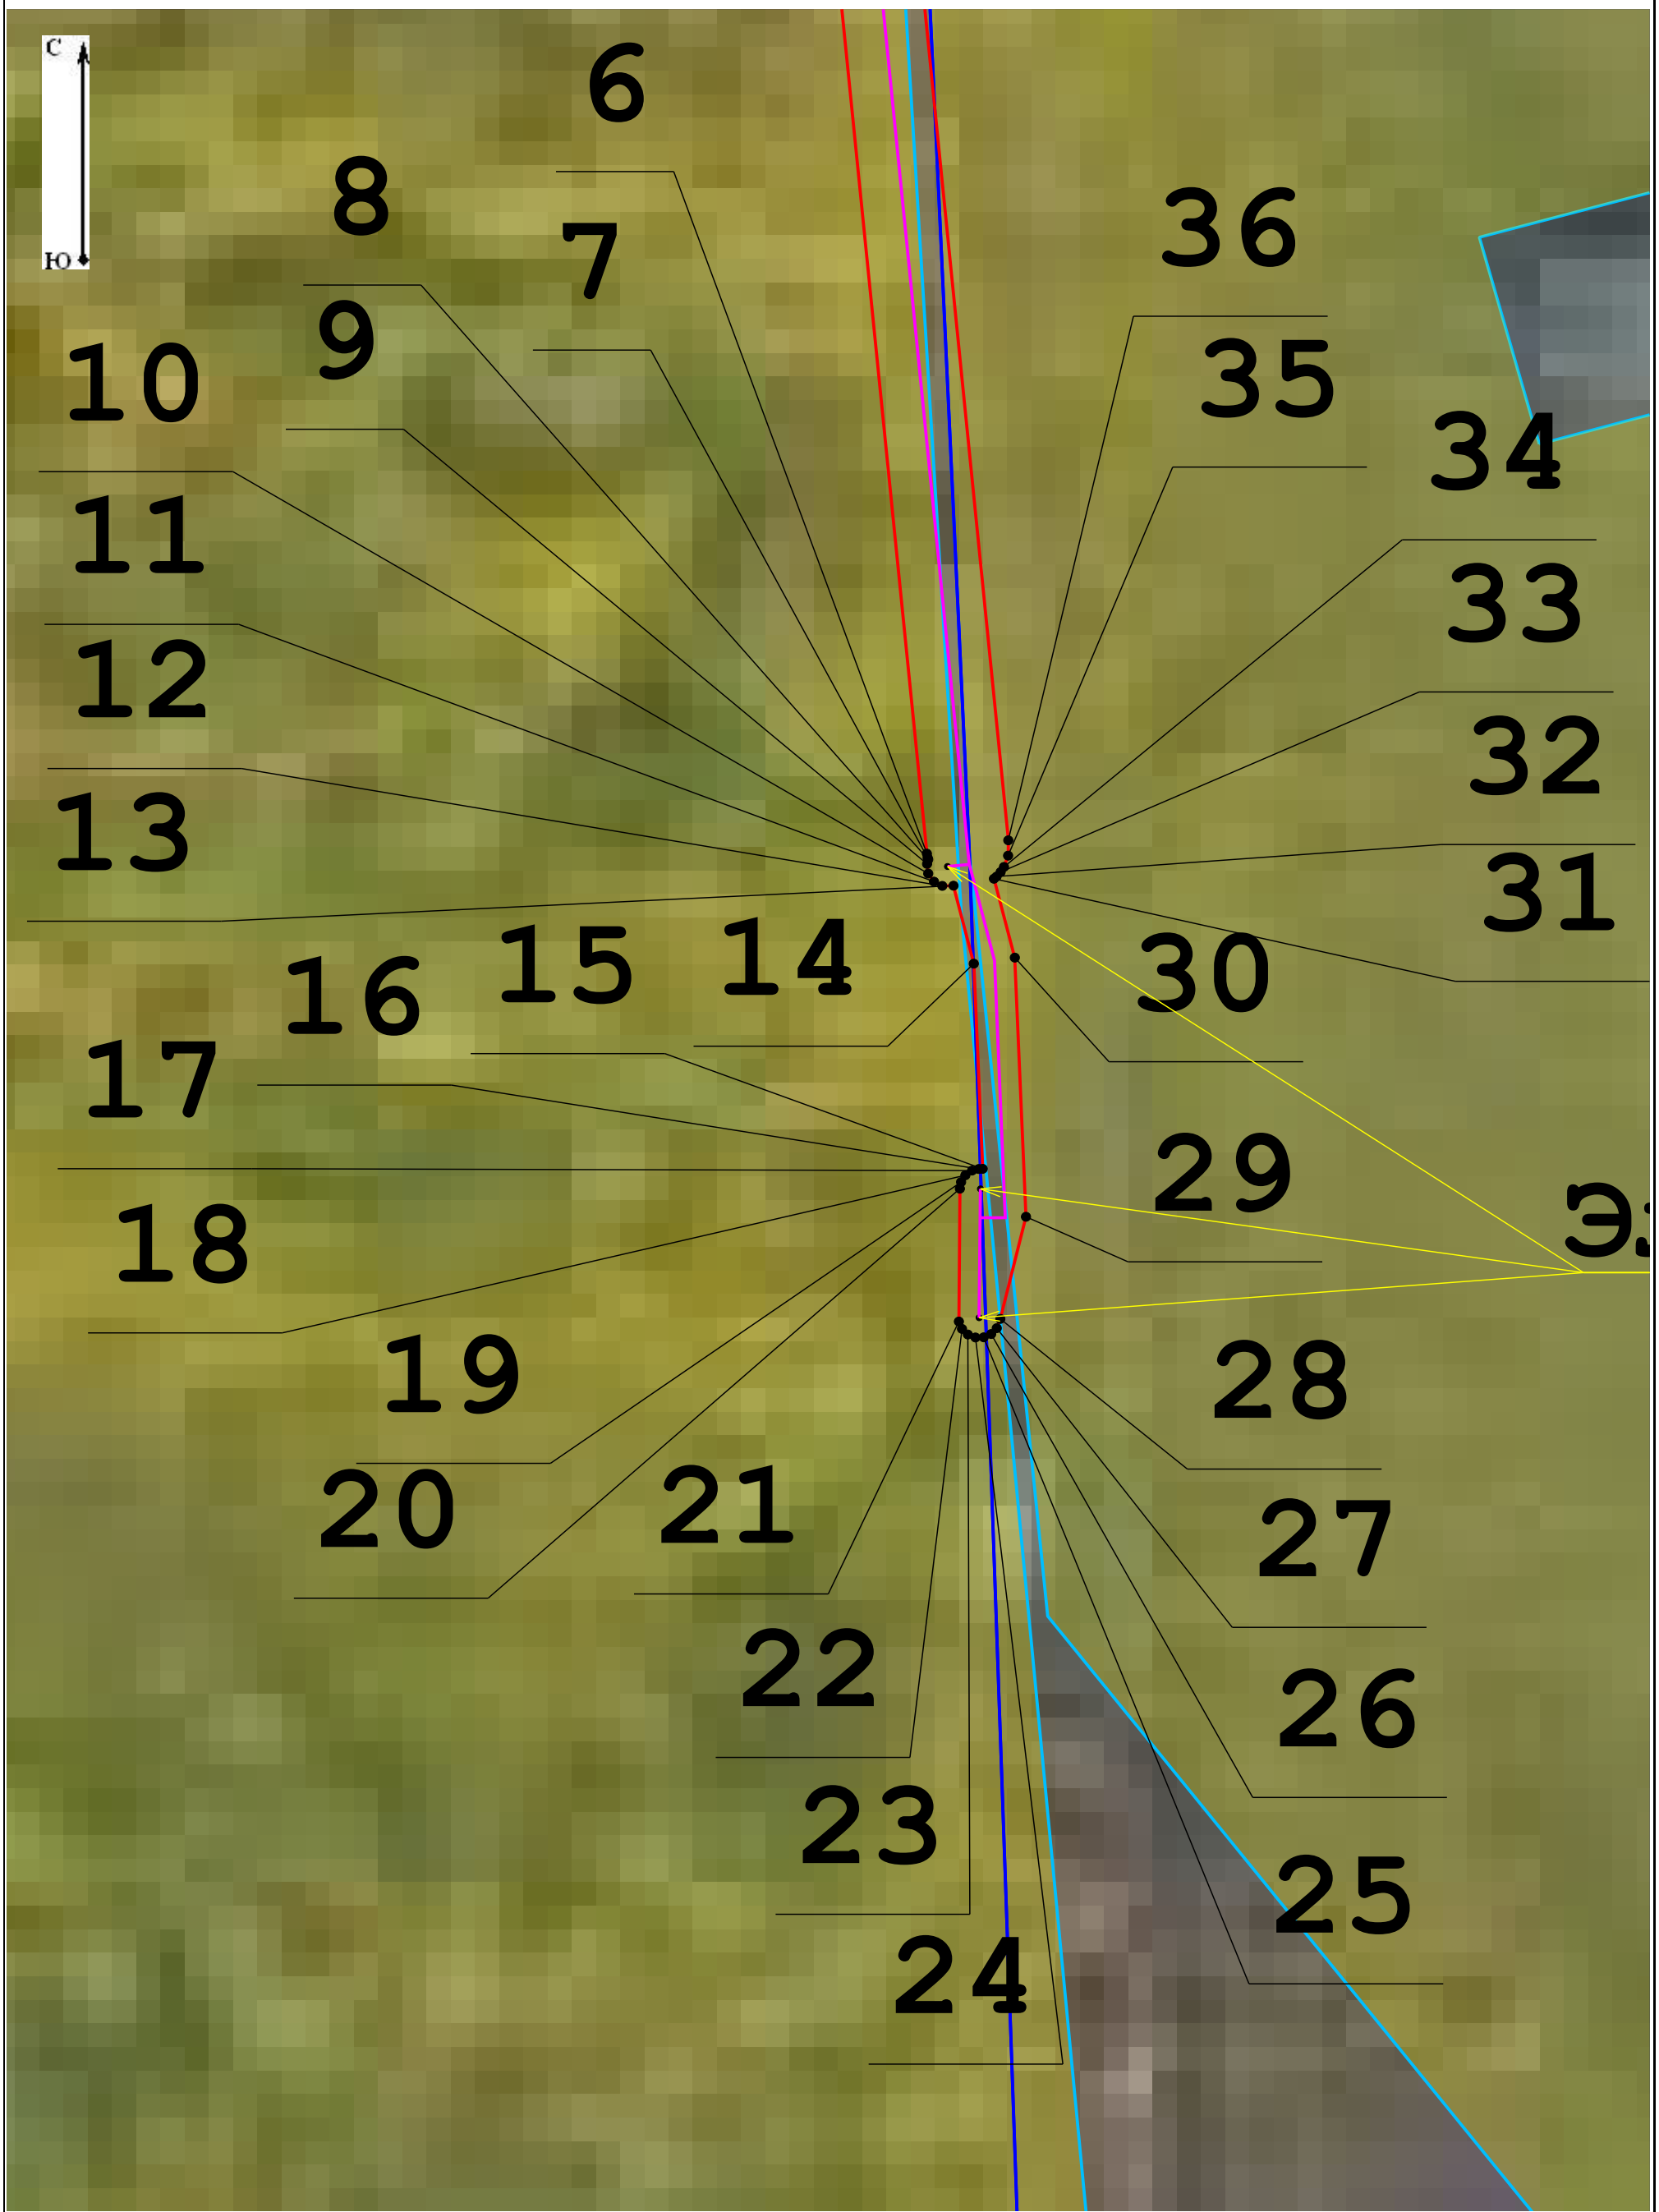


Масштаб 1:300

Схема расположения границ публичного сервитута
Лист 1 - выноска 2

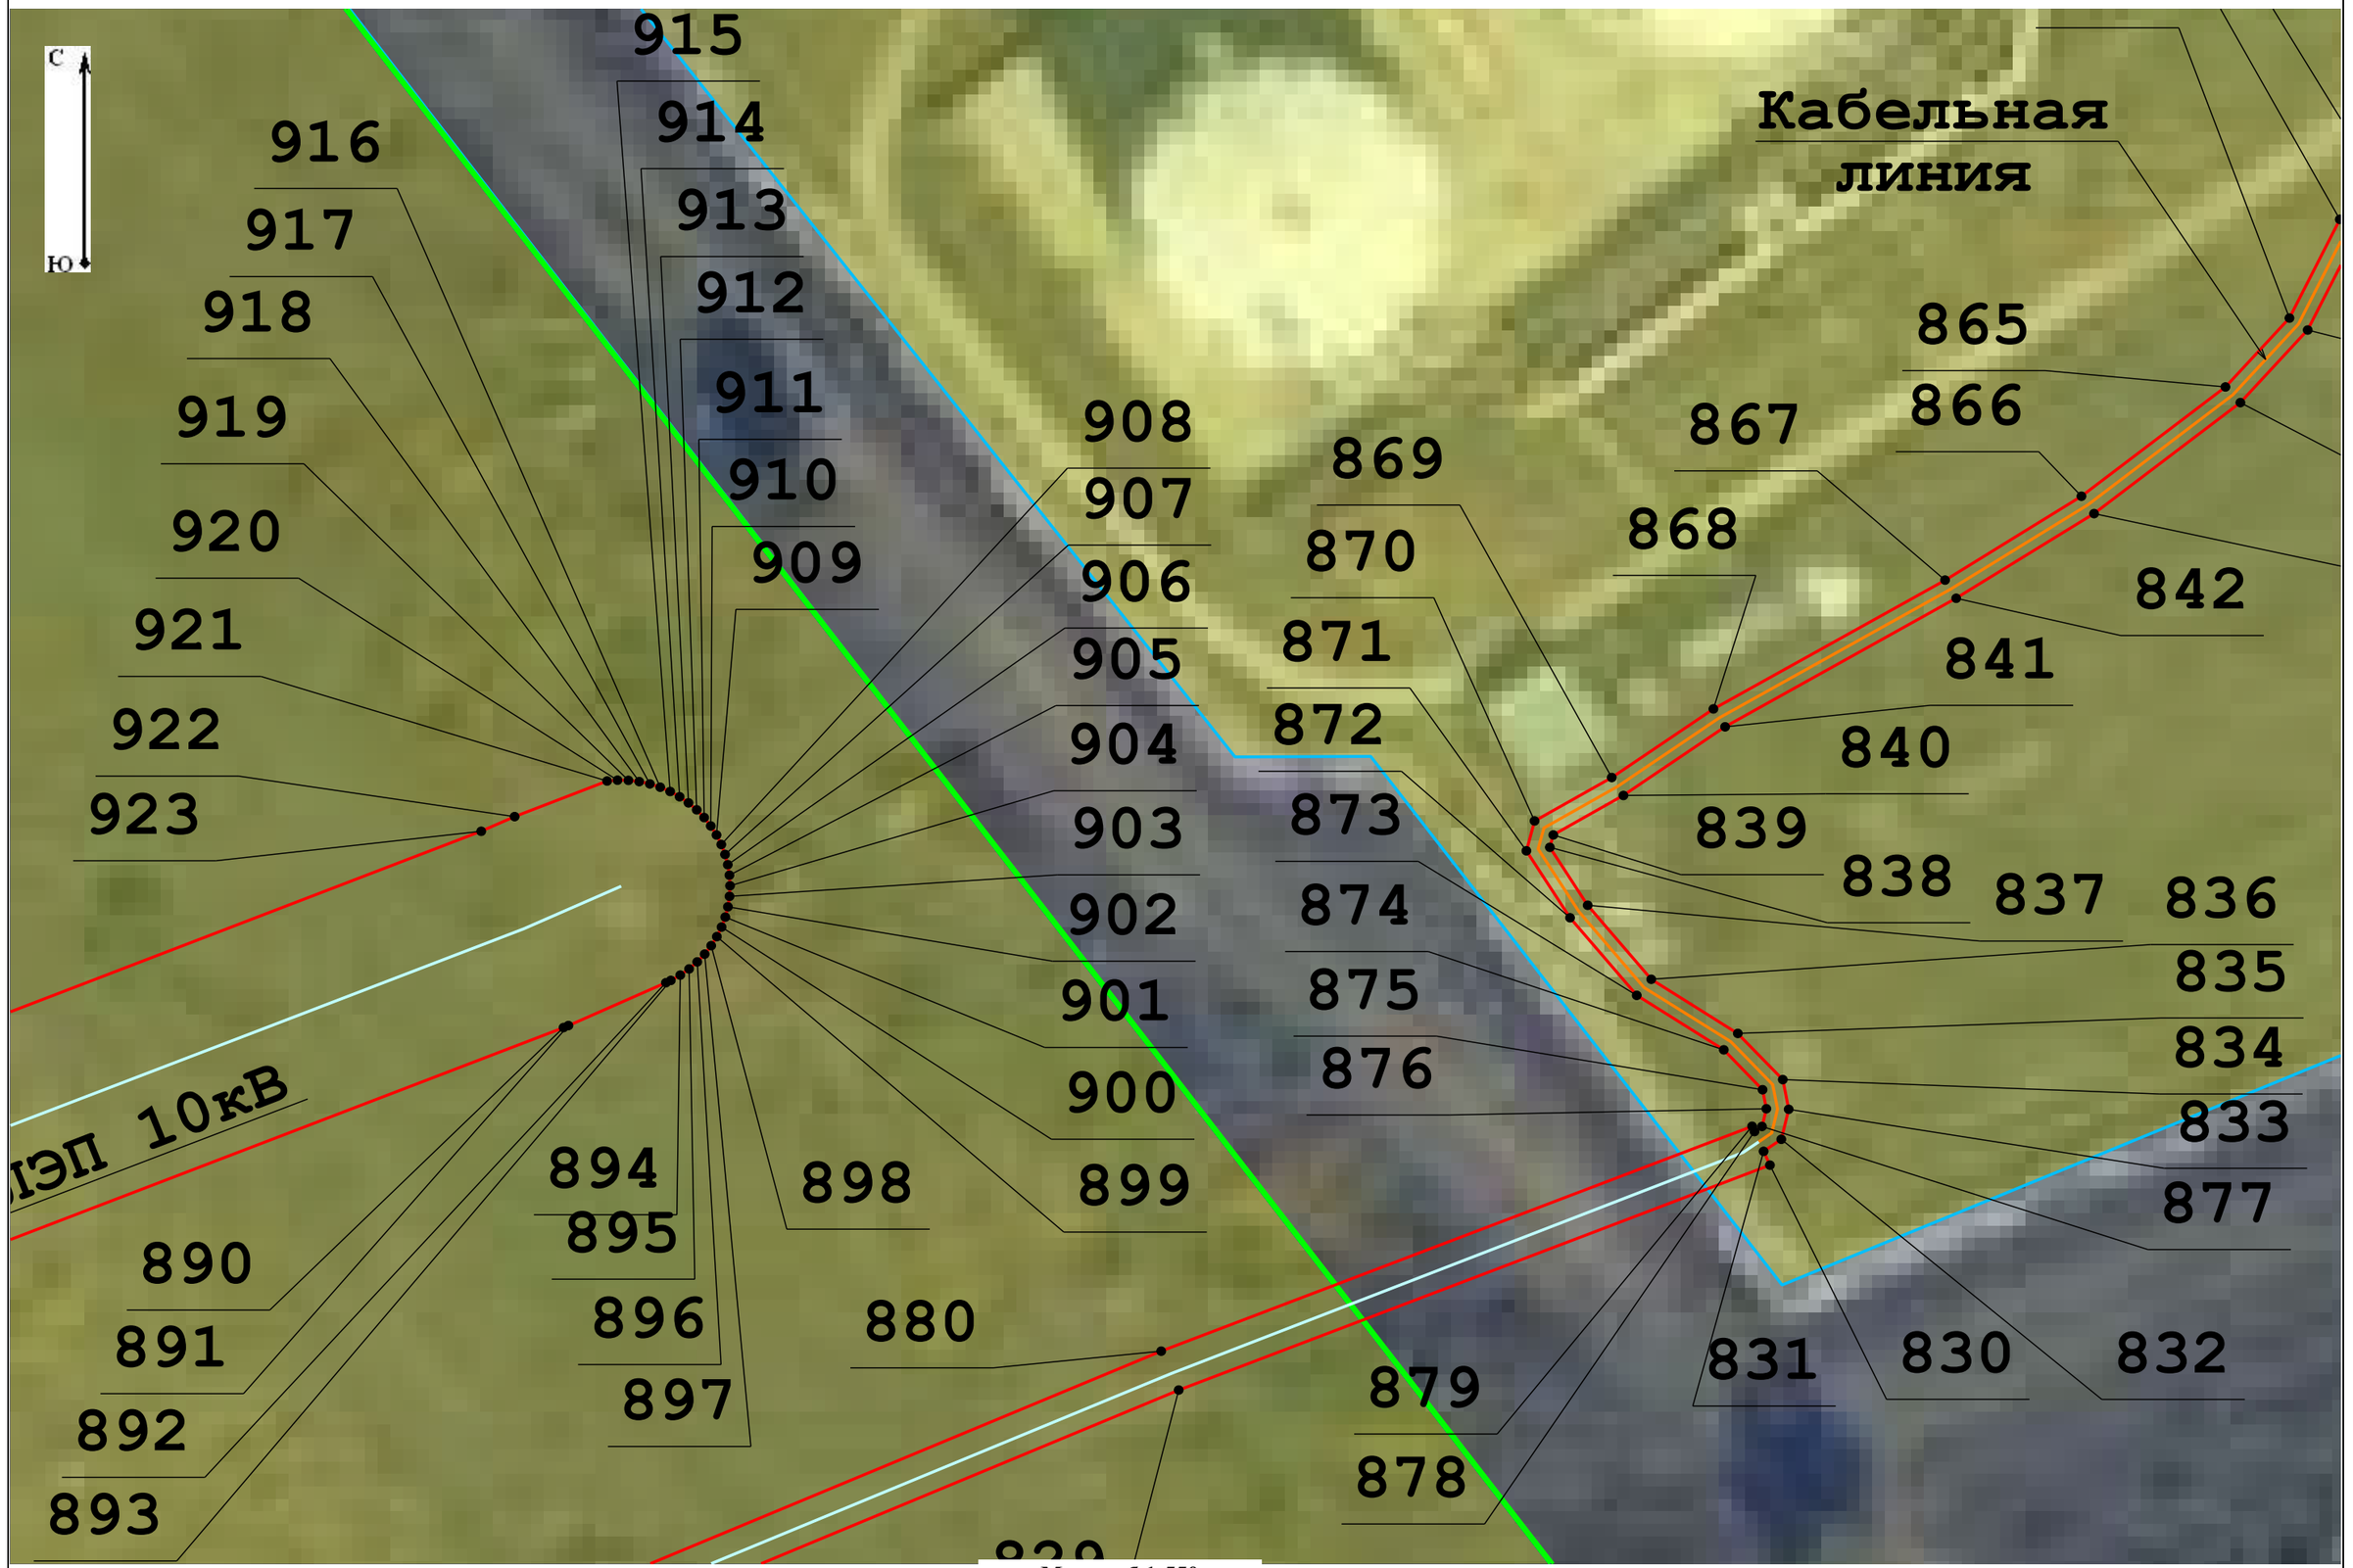

Масштаб 1:550

Схема расположения границ публичного сервитута
Лист 2

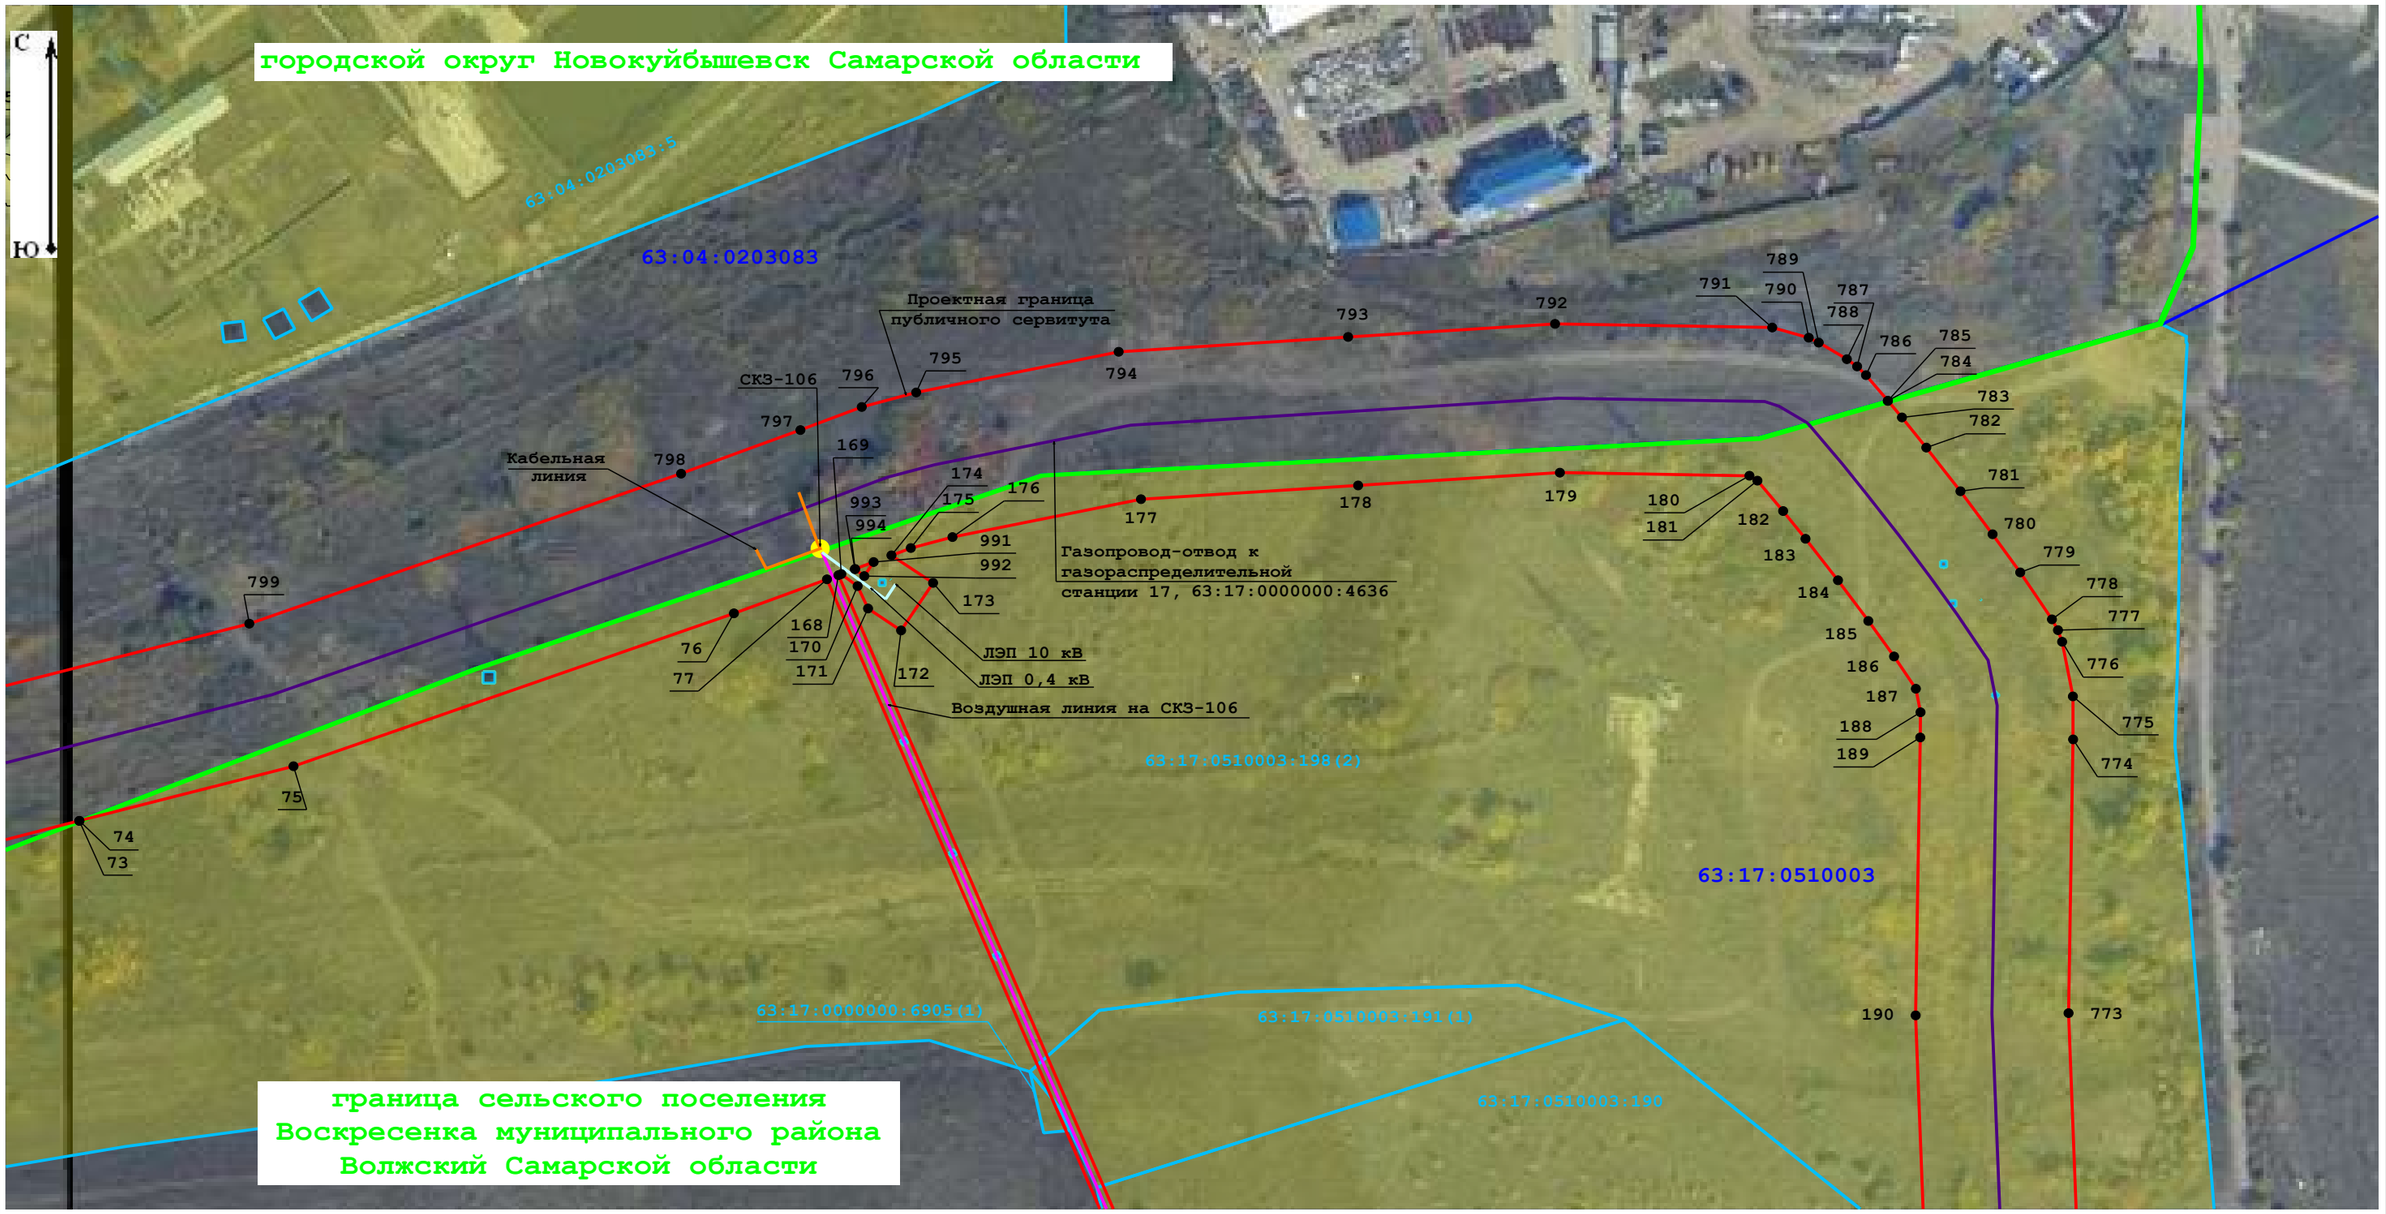


Масштаб 1:2 000

Условные обозначения:

- 7 - характерная точка проектных границ публичного сервитута
- СКЗ
- электроды
- проектная граница публичного сервитута
- ограждение СКЗ-664
- граница кадастровых кварталов по данным Единого государственного реестра недвижимости
- границы муниципальных образований по данным Единого государственного реестра недвижимости
- воздушная линия на СКЗ
- ЛЭП
- ГРС-17А
- ГРС-17
- кабельная линия
- газопровод-отвод к газораспределительной станции 17
- граница земельных участков по данным Единого государственного реестра недвижимости
- 63:17:0510003:236 - учетный номер кадастрового квартала по данным Единого государственного реестра недвижимости
- 63:17:0510003 - учетный номер кадастрового квартала по данным Единого государственного реестра недвижимости

Схема расположения границ публичного сервитута
Лист 3

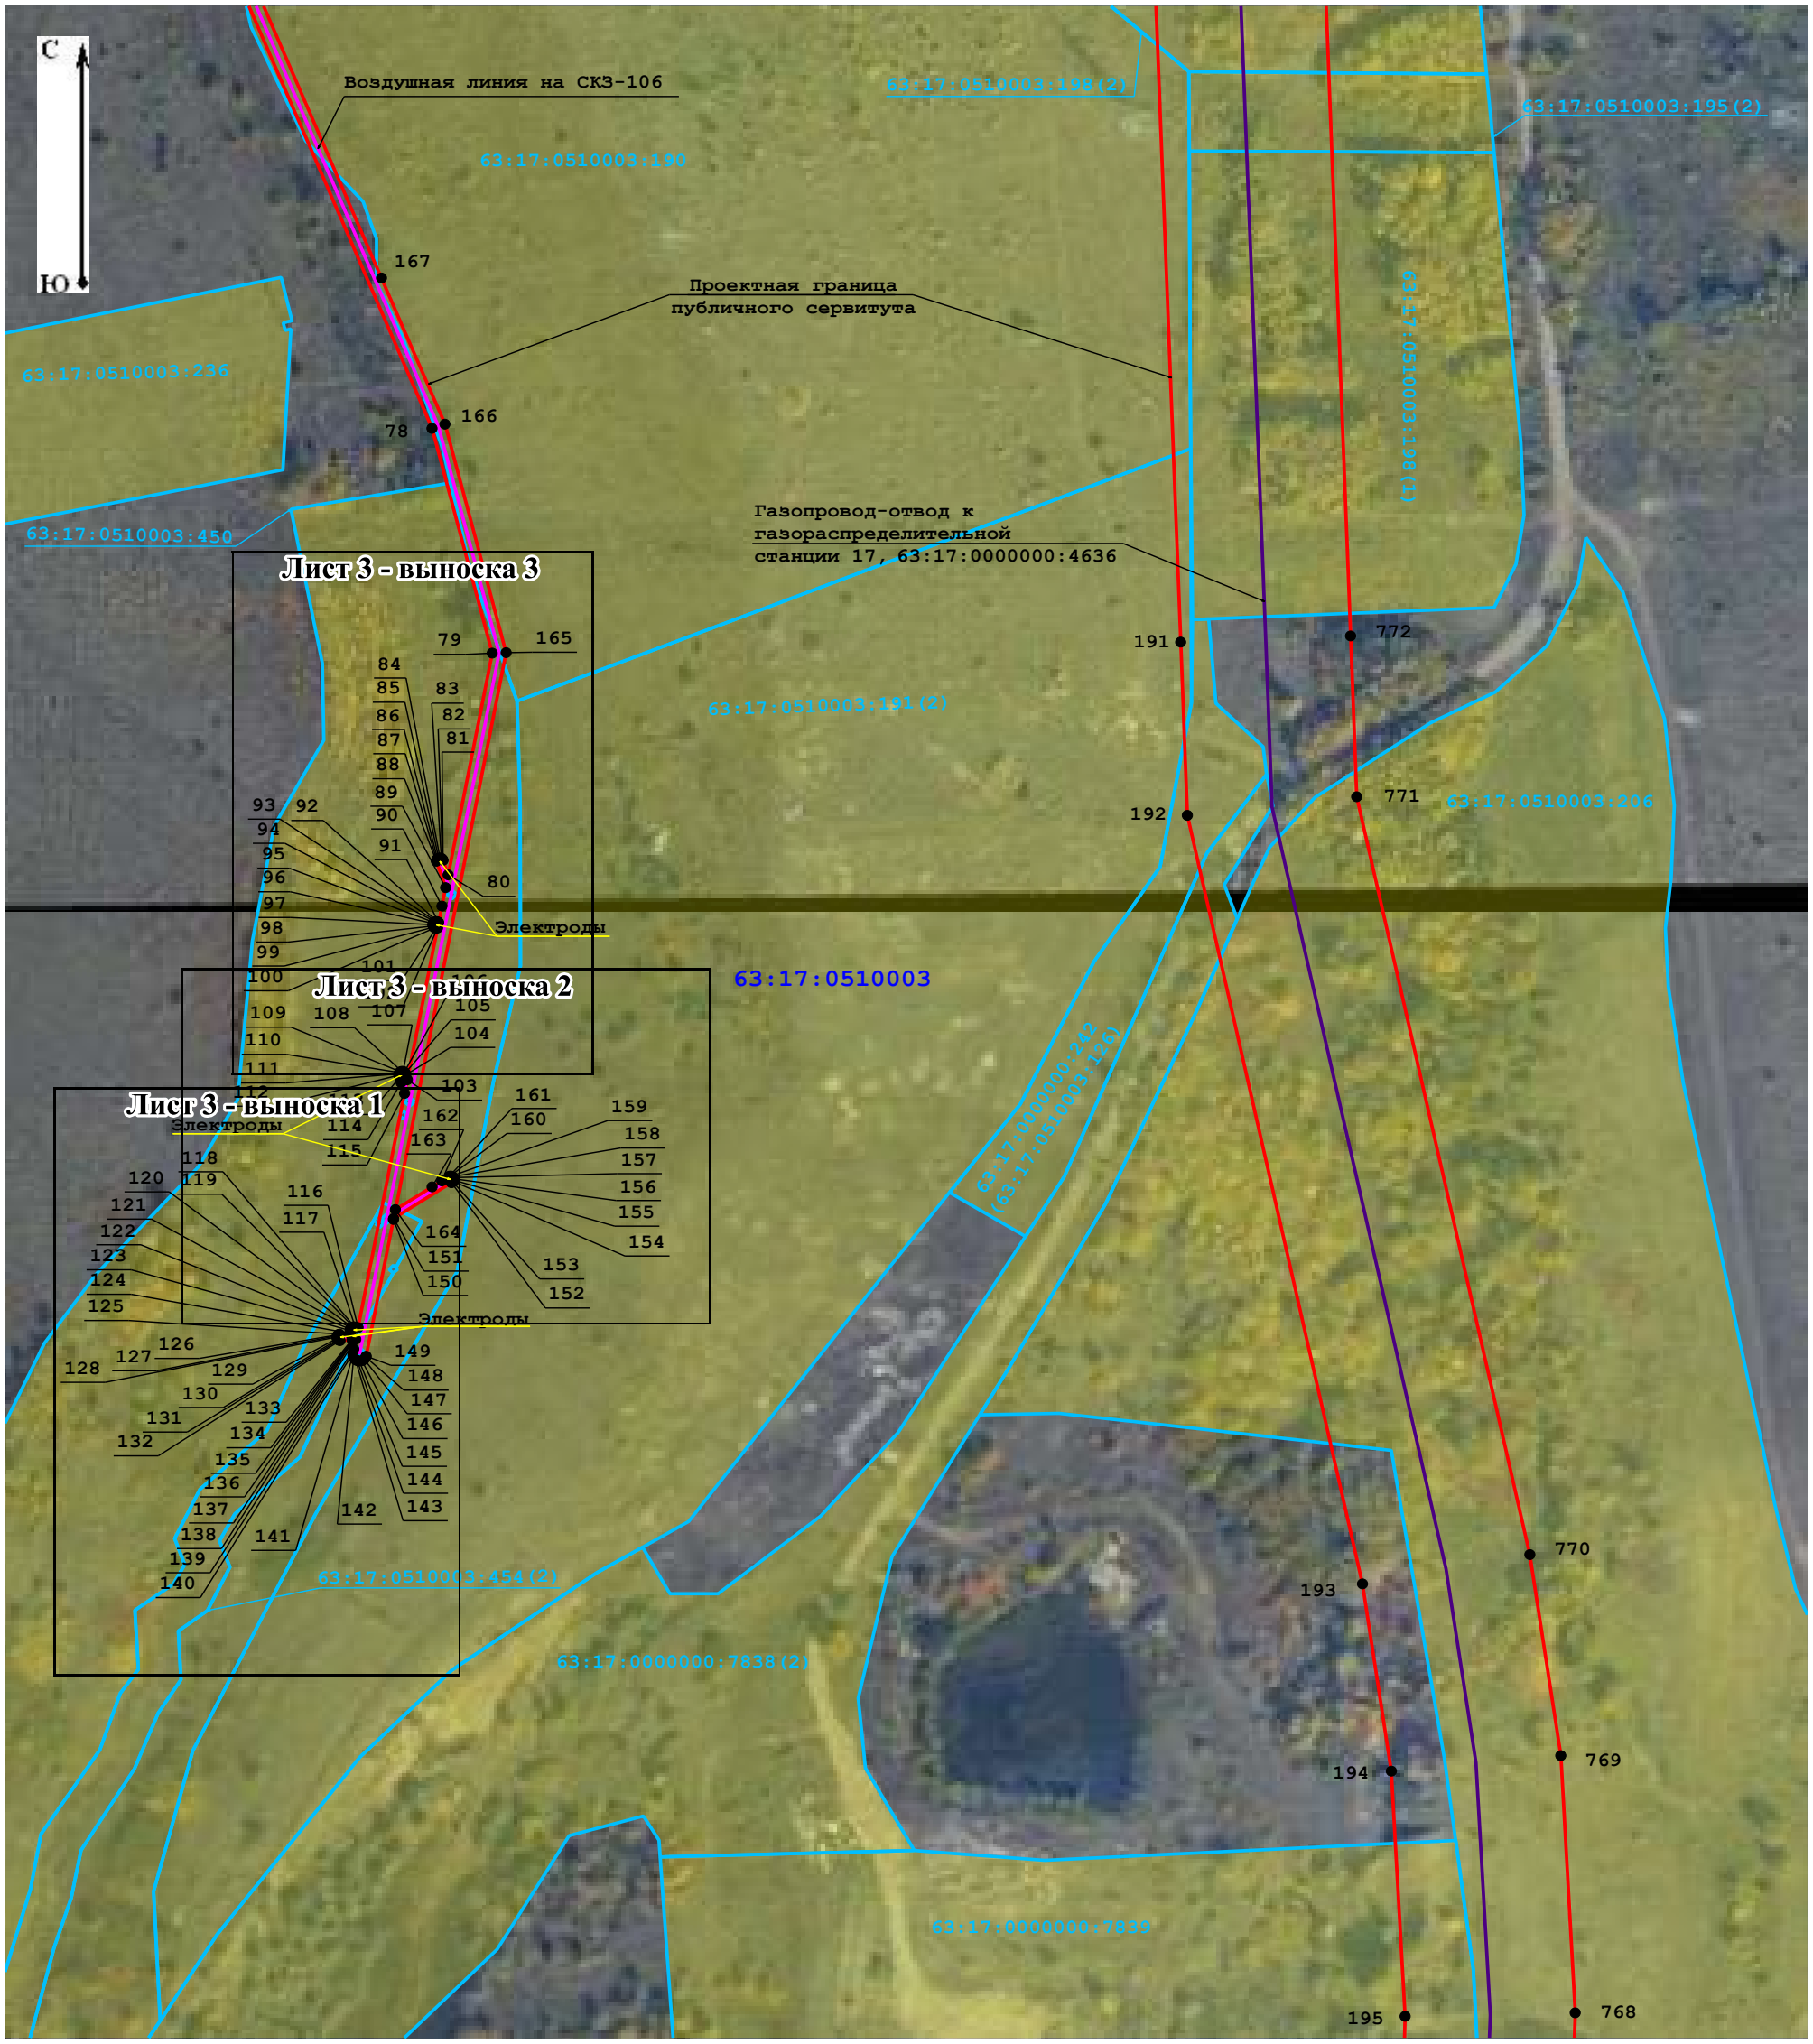


Масштаб 1:2 000

Условные обозначения:


- 7 - характерная точка проектных границ публичного сервитута
- - электроды
- - ограждение СКЗ-664
- - воздушная линия на СКЗ
- - ГРС-17А
- - кабельная линия
- - граница земельных участков по данным Единого государственного реестра недвижимости
- 63:17:0510003 - учетный номер кадастрового квартала по данным Единого государственного реестра недвижимости
- - СКЗ
- - проектная граница публичного сервитута
- - граница кадастровых кварталов по данным Единого государственного реестра недвижимости
- - ЛЭП
- - ГРС-17
- - газопровод-отвод к газораспределительной станции 17
- 63:17:0510003:236 - учетный номер кадастрового квартала по данным Единого государственного реестра недвижимости
- - область выносного листа, выноски

Схема расположения границ публичного сервитута
Лист 3 - выноска 1

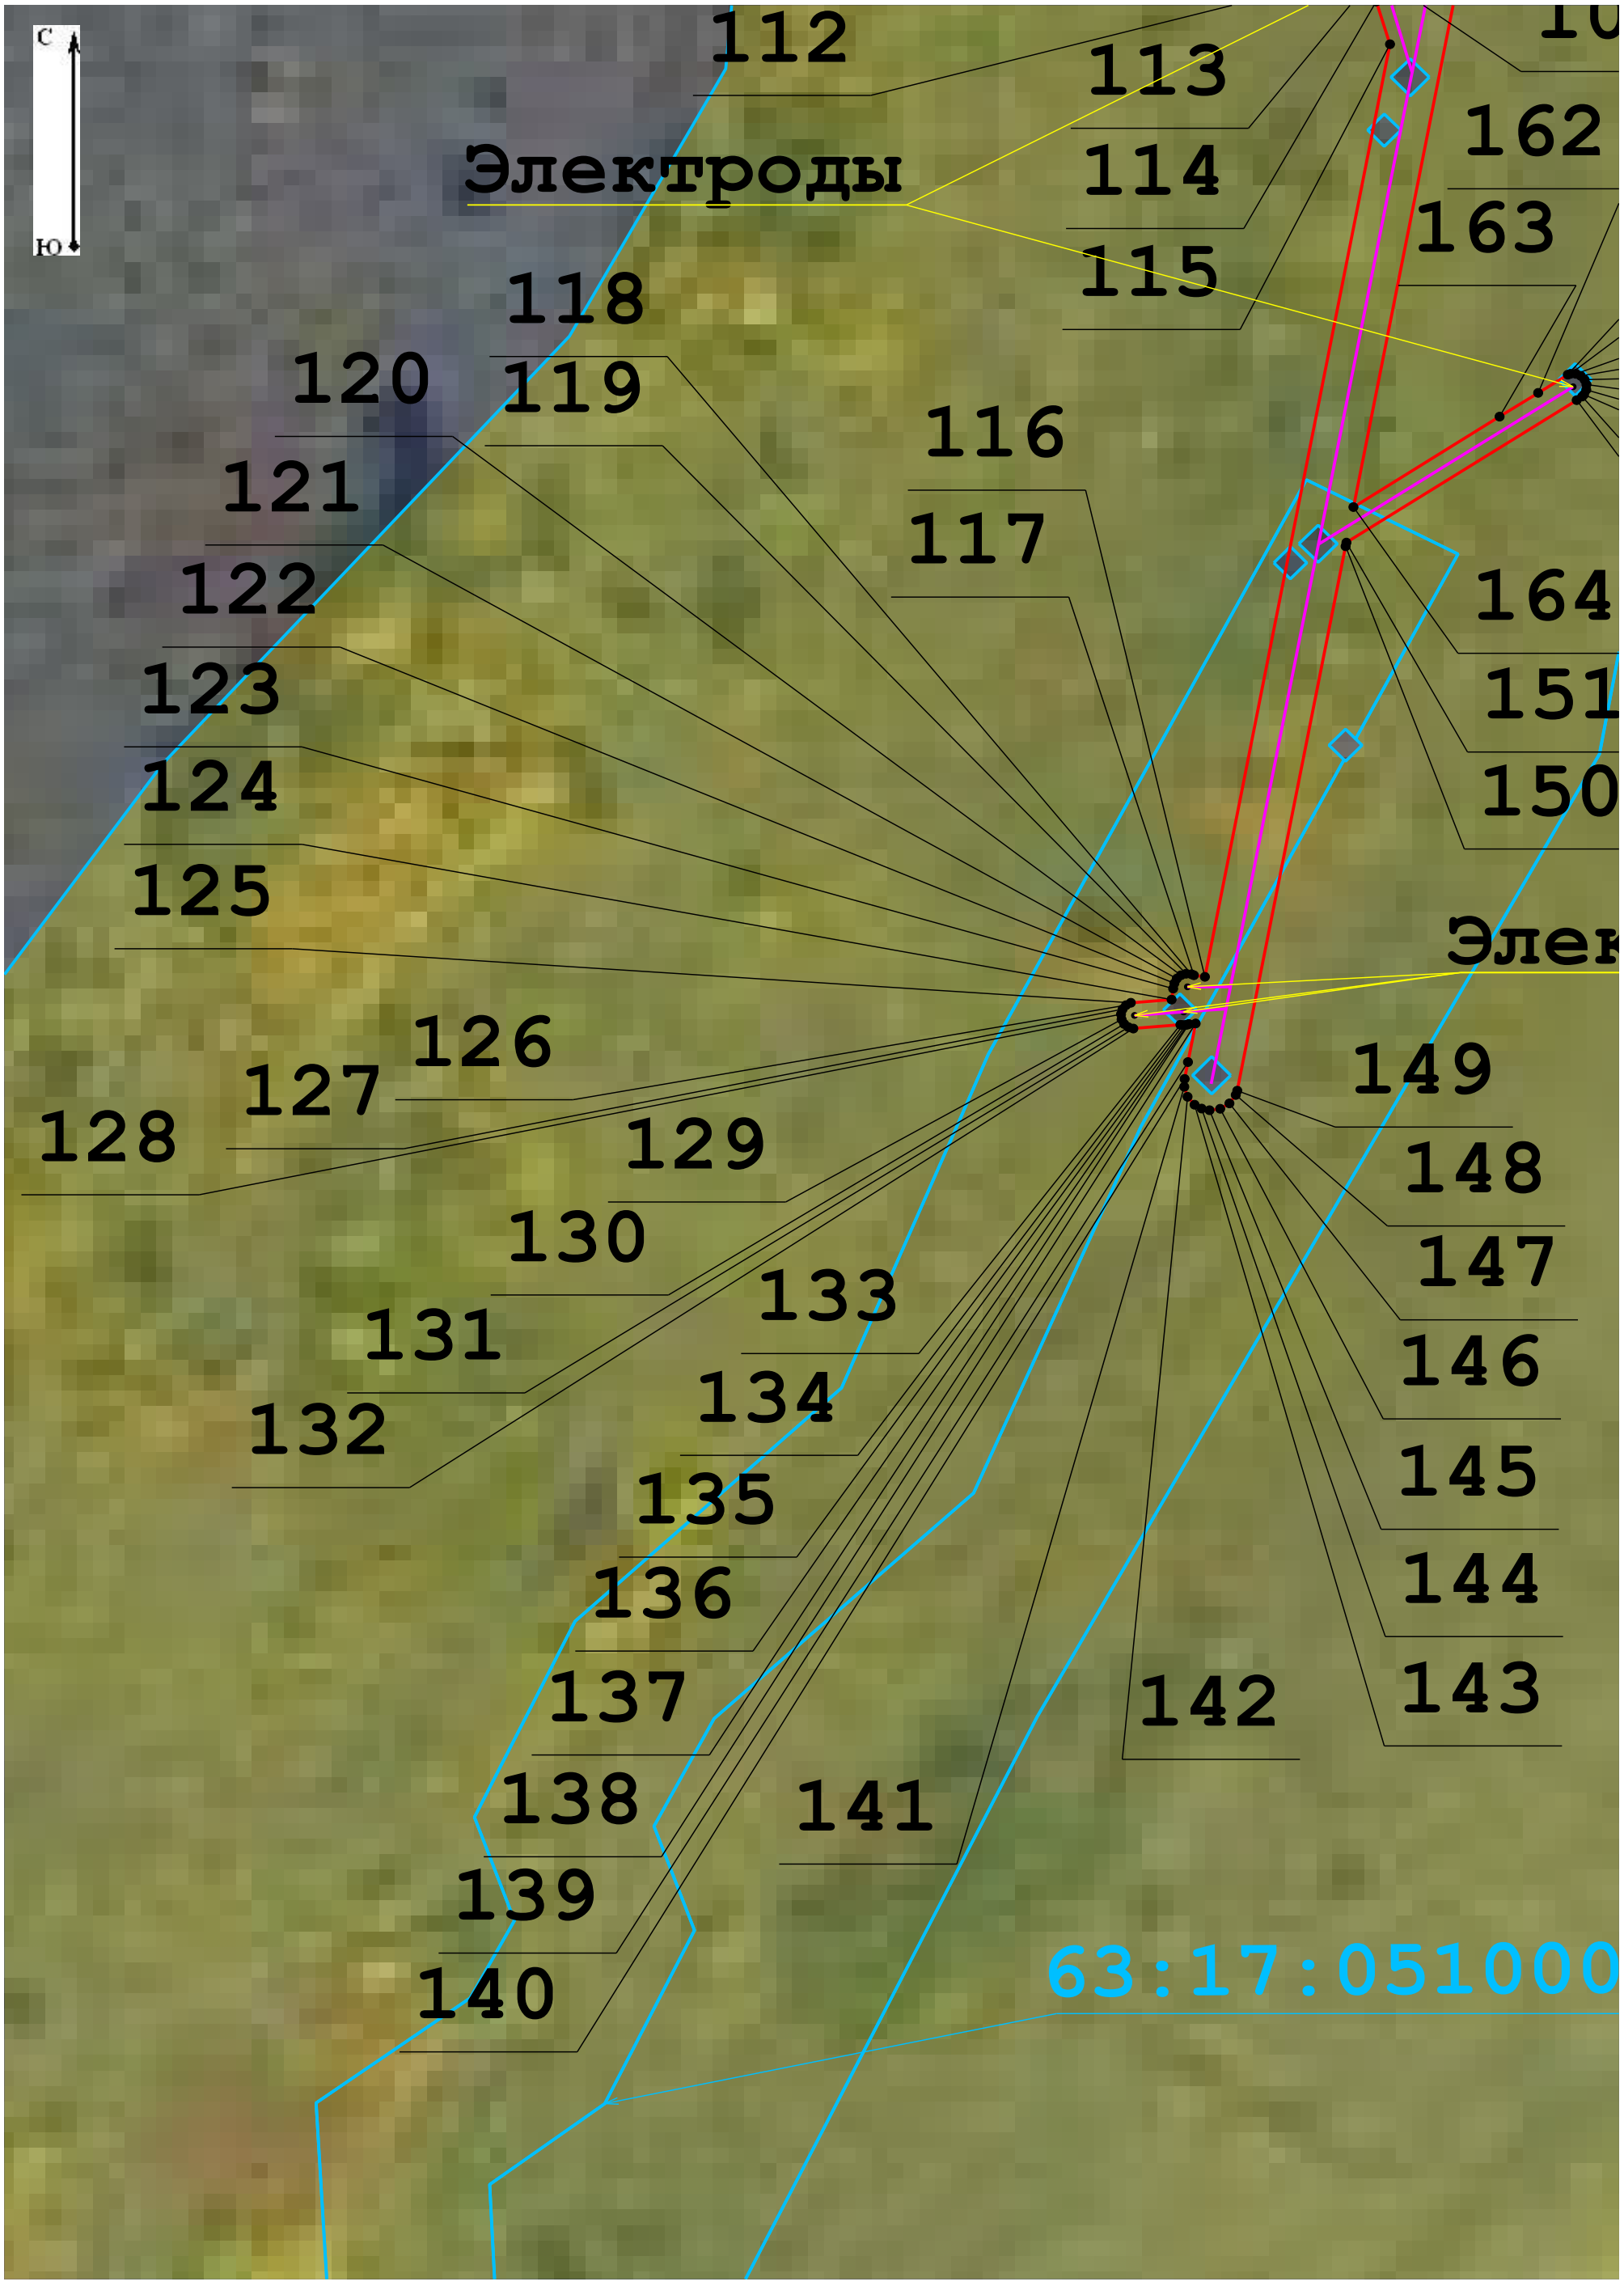


Масштаб 1:450

Схема расположения границ публичного сервитута
Лист 3 - выноска 2

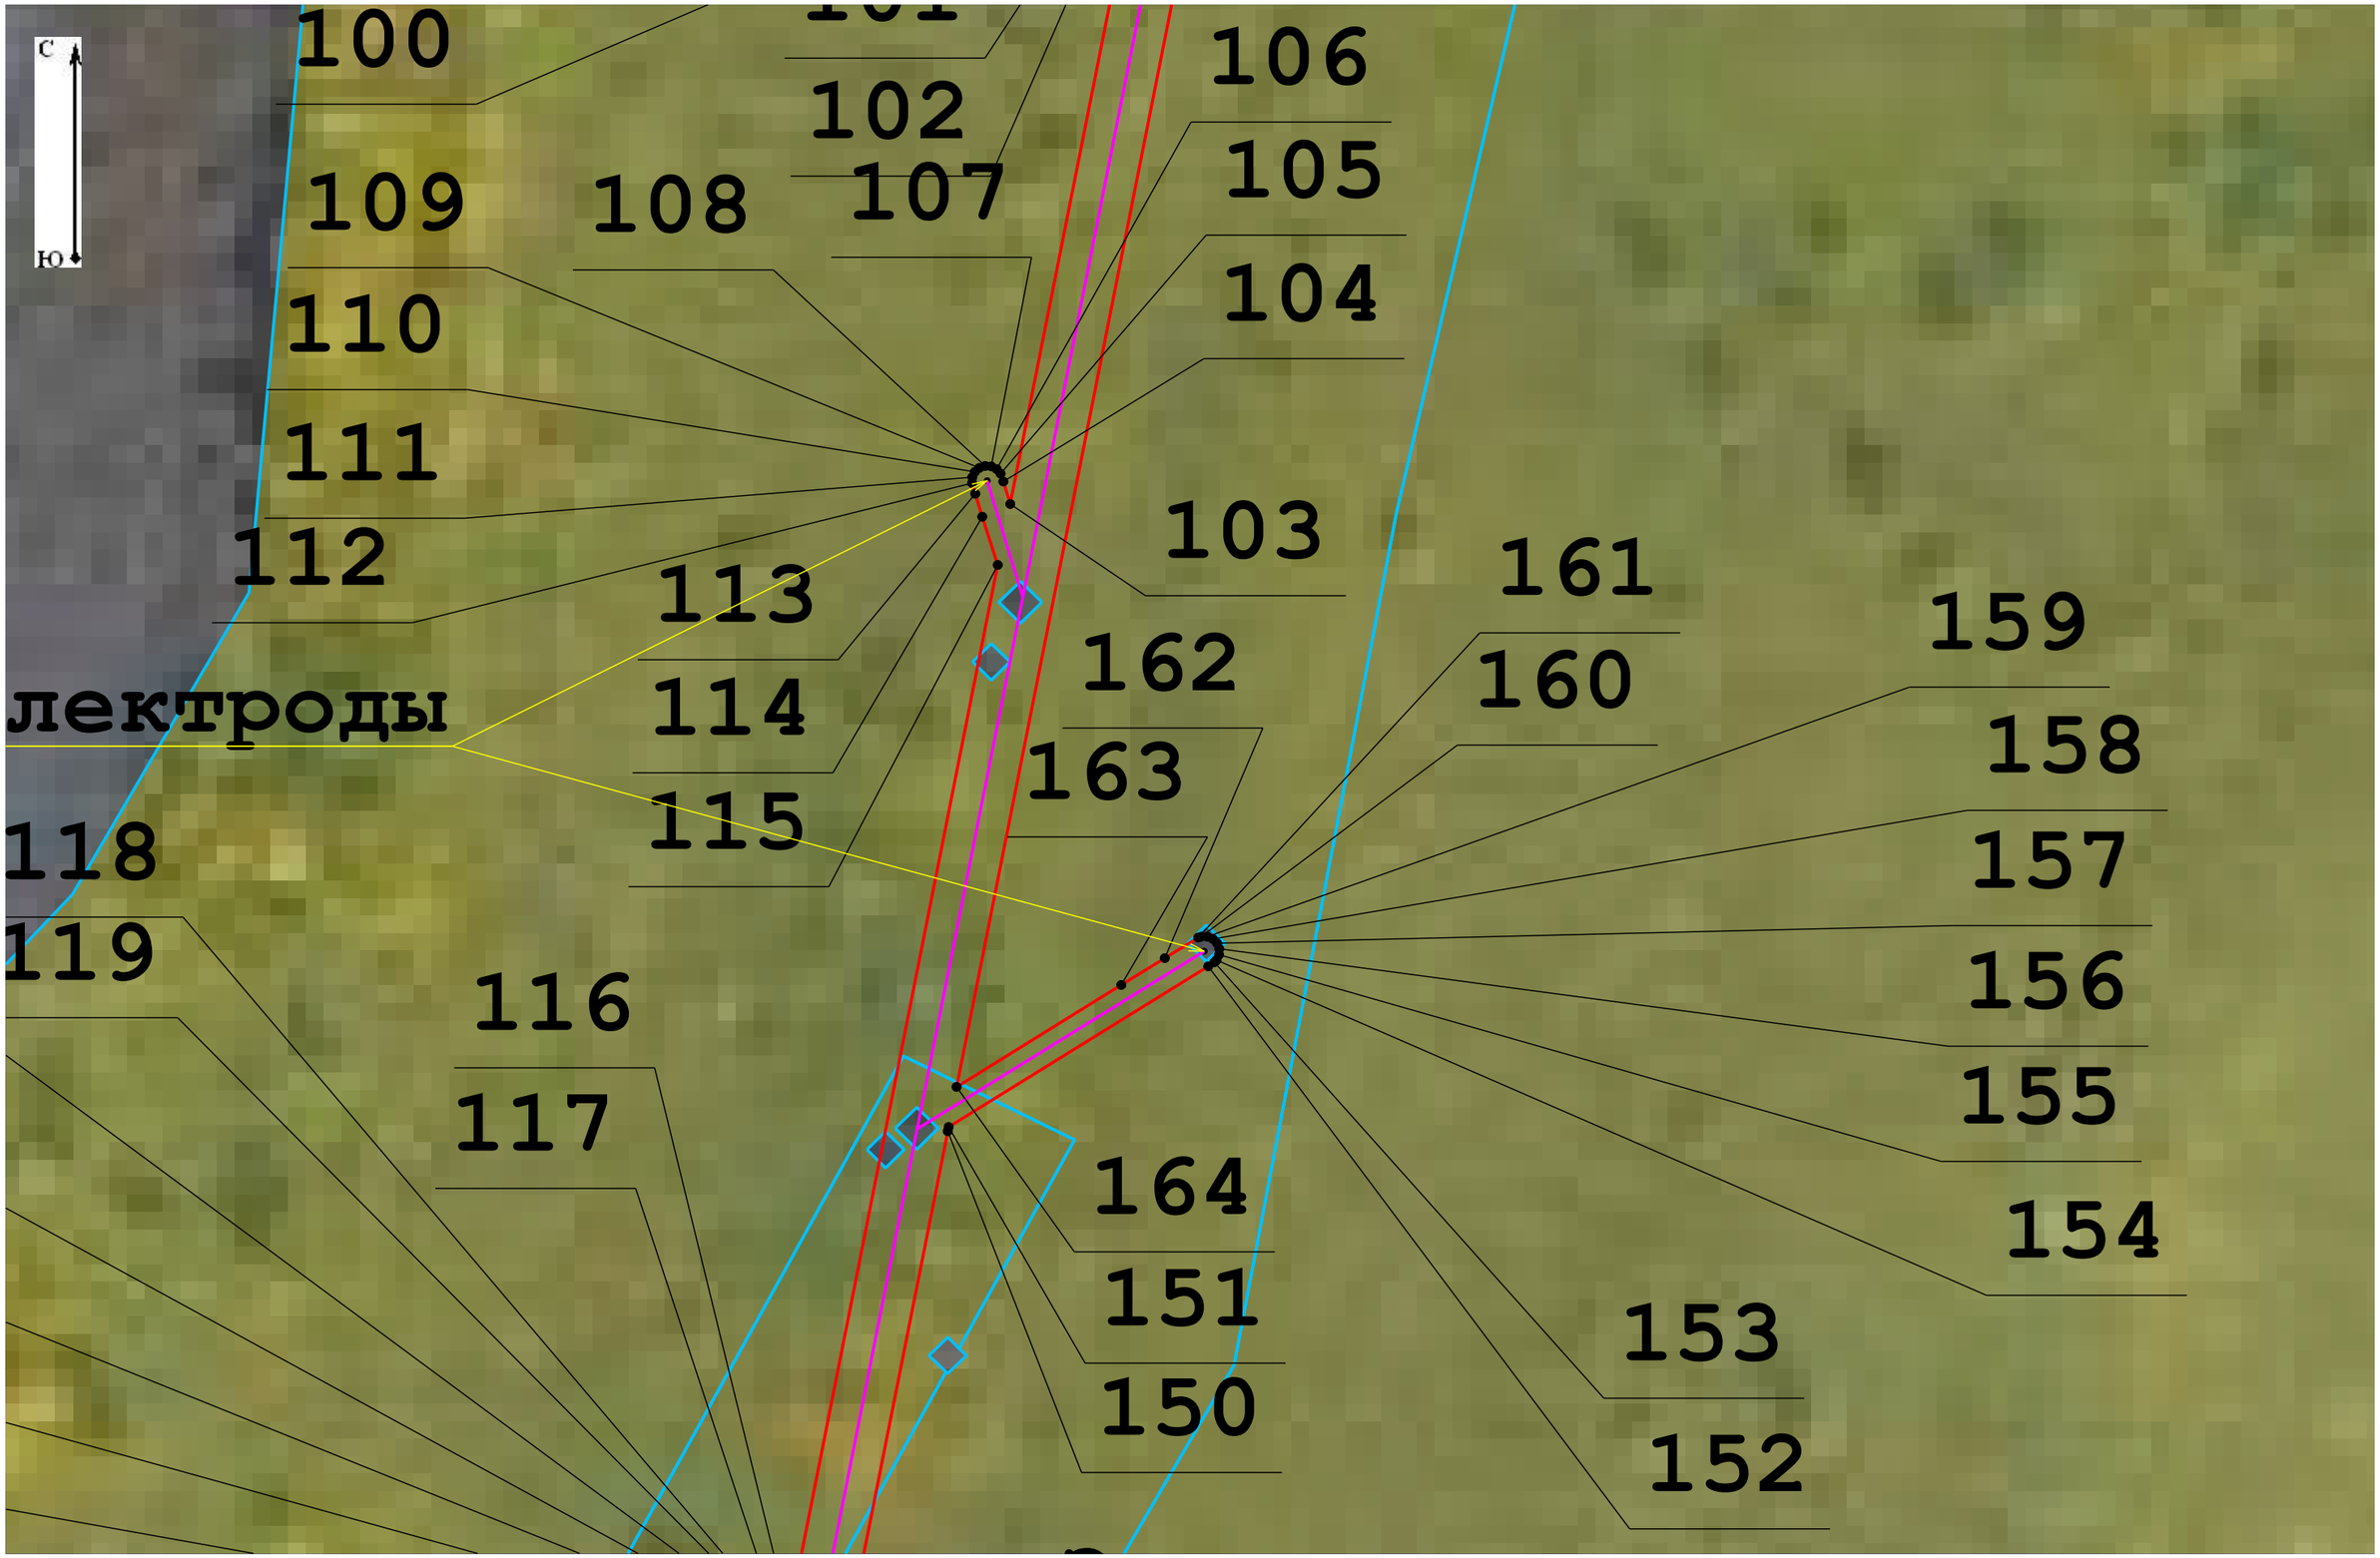


Масштаб 1:400

Схема расположения границ публичного сервитута
Лист 3 - выноска 3

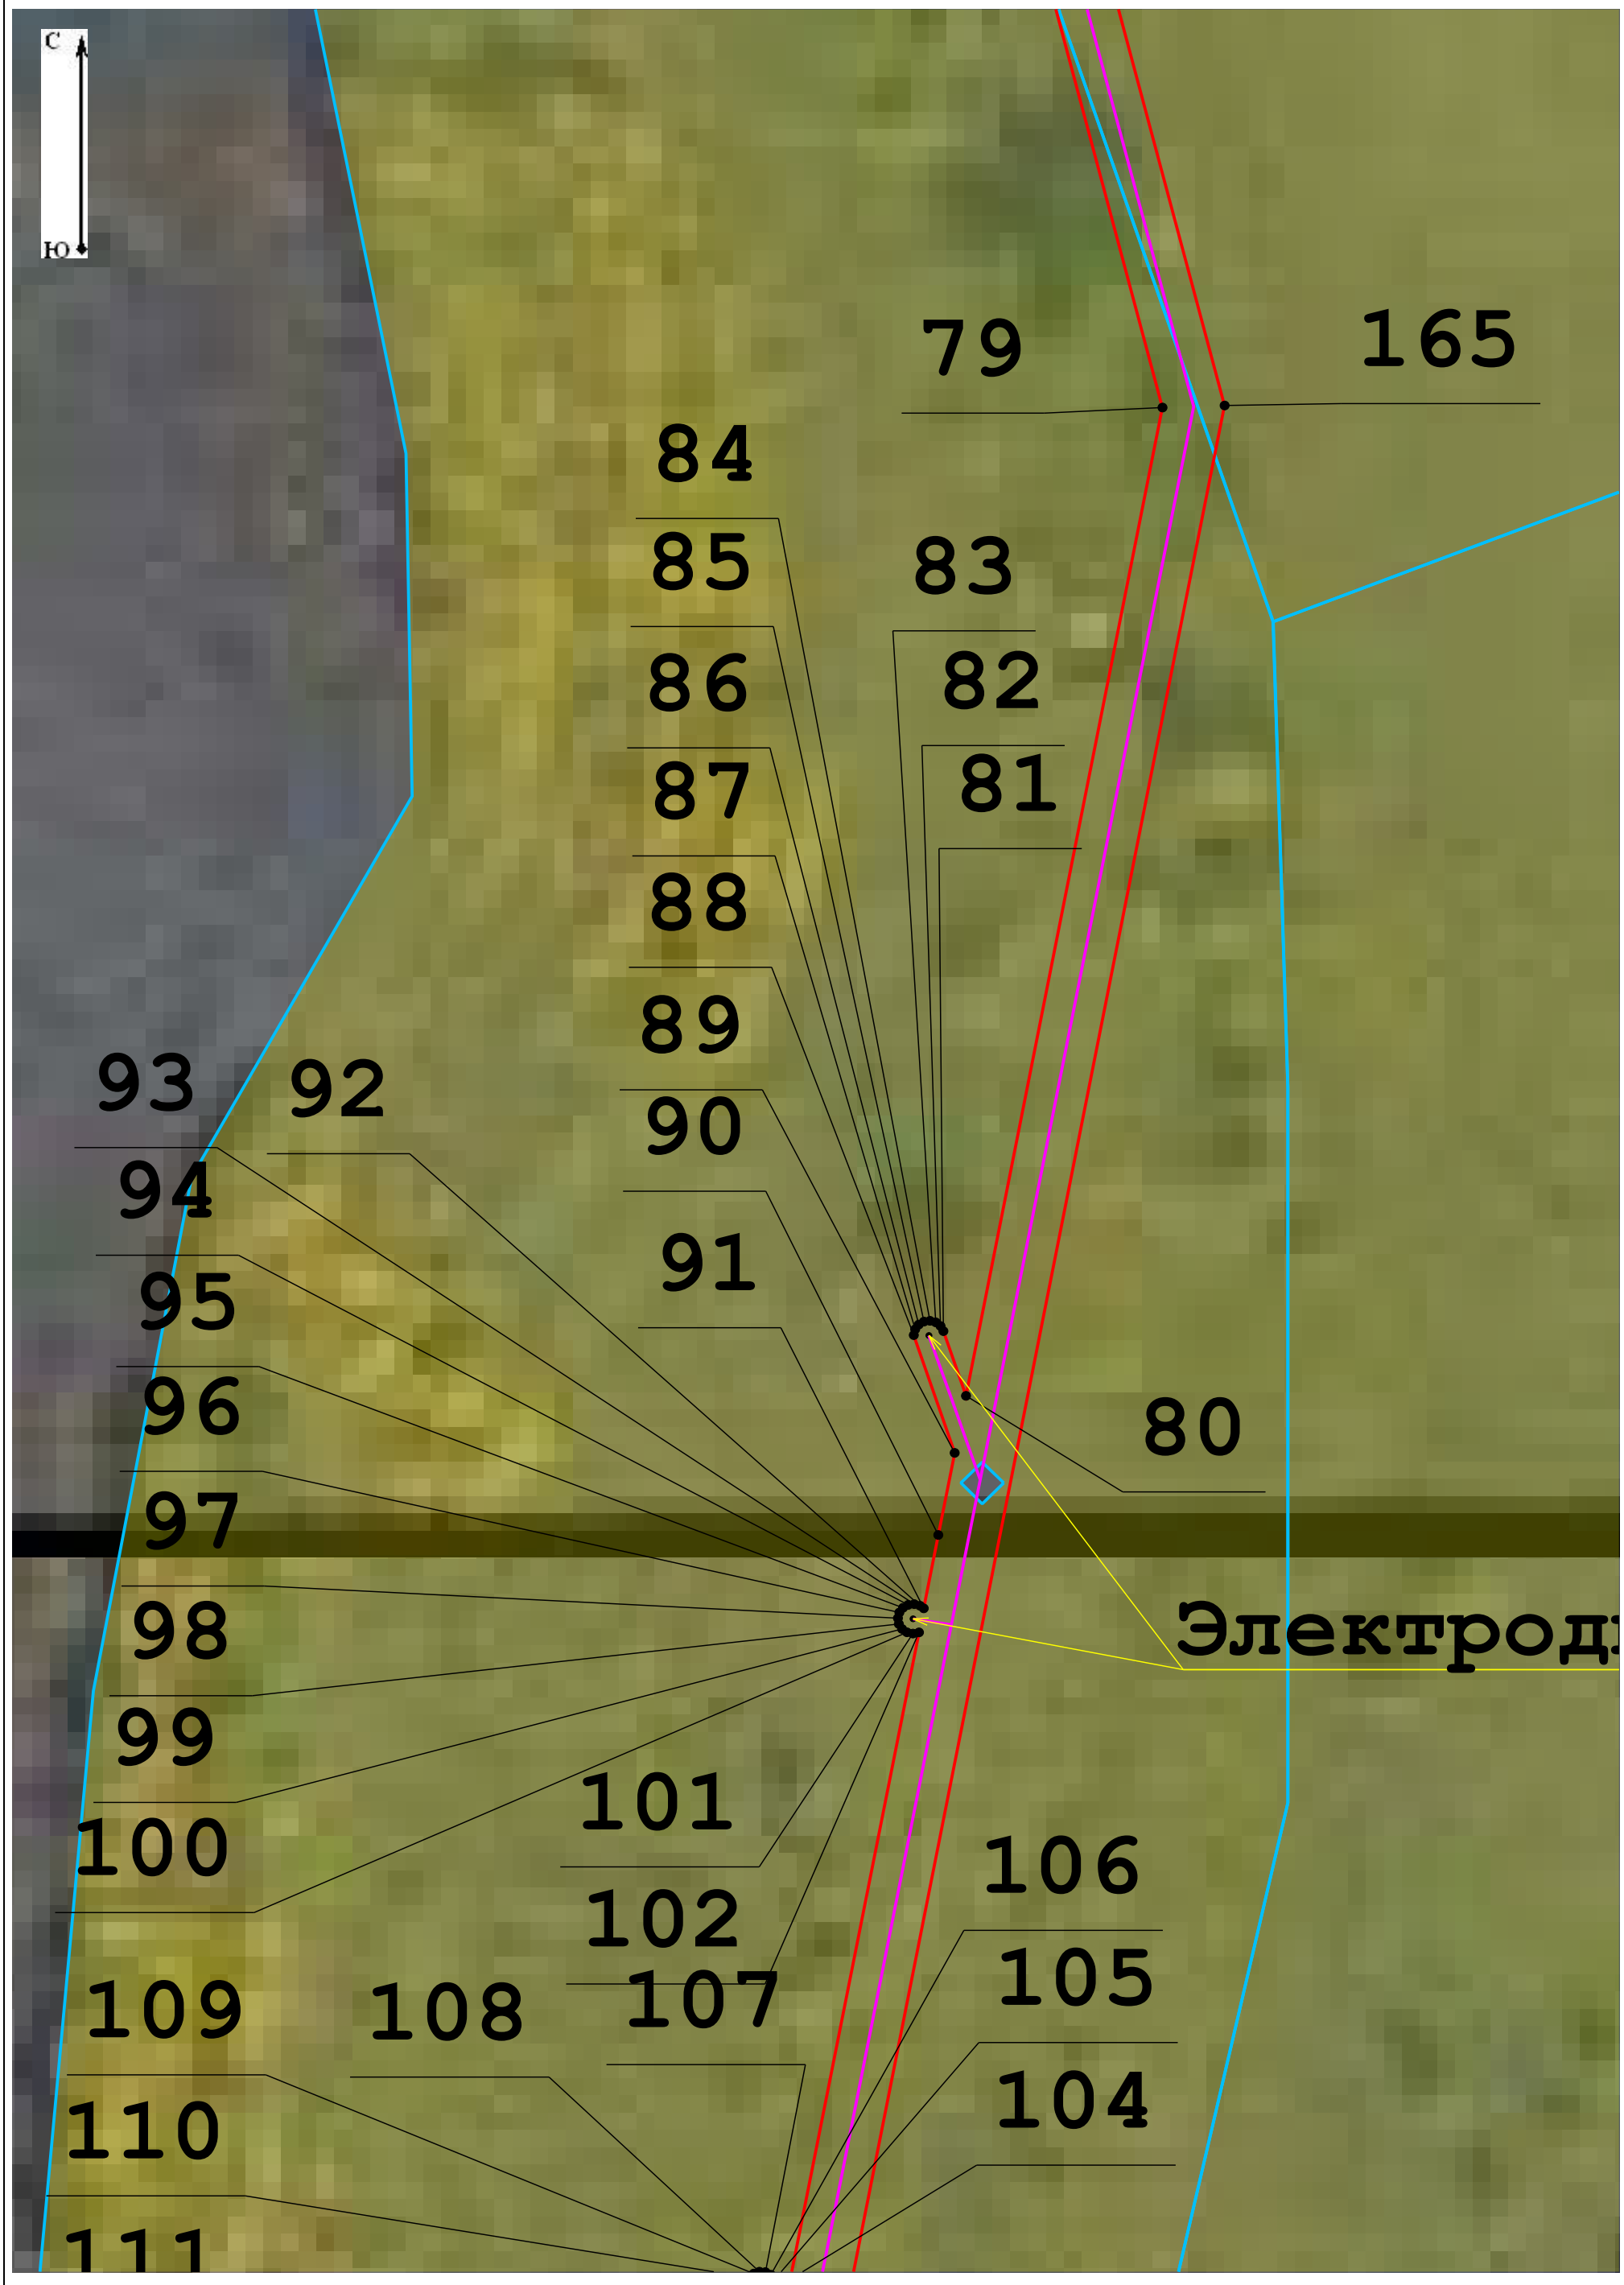

Масштаб 1:400

Схема расположения границ публичного сервитута
Лист 4

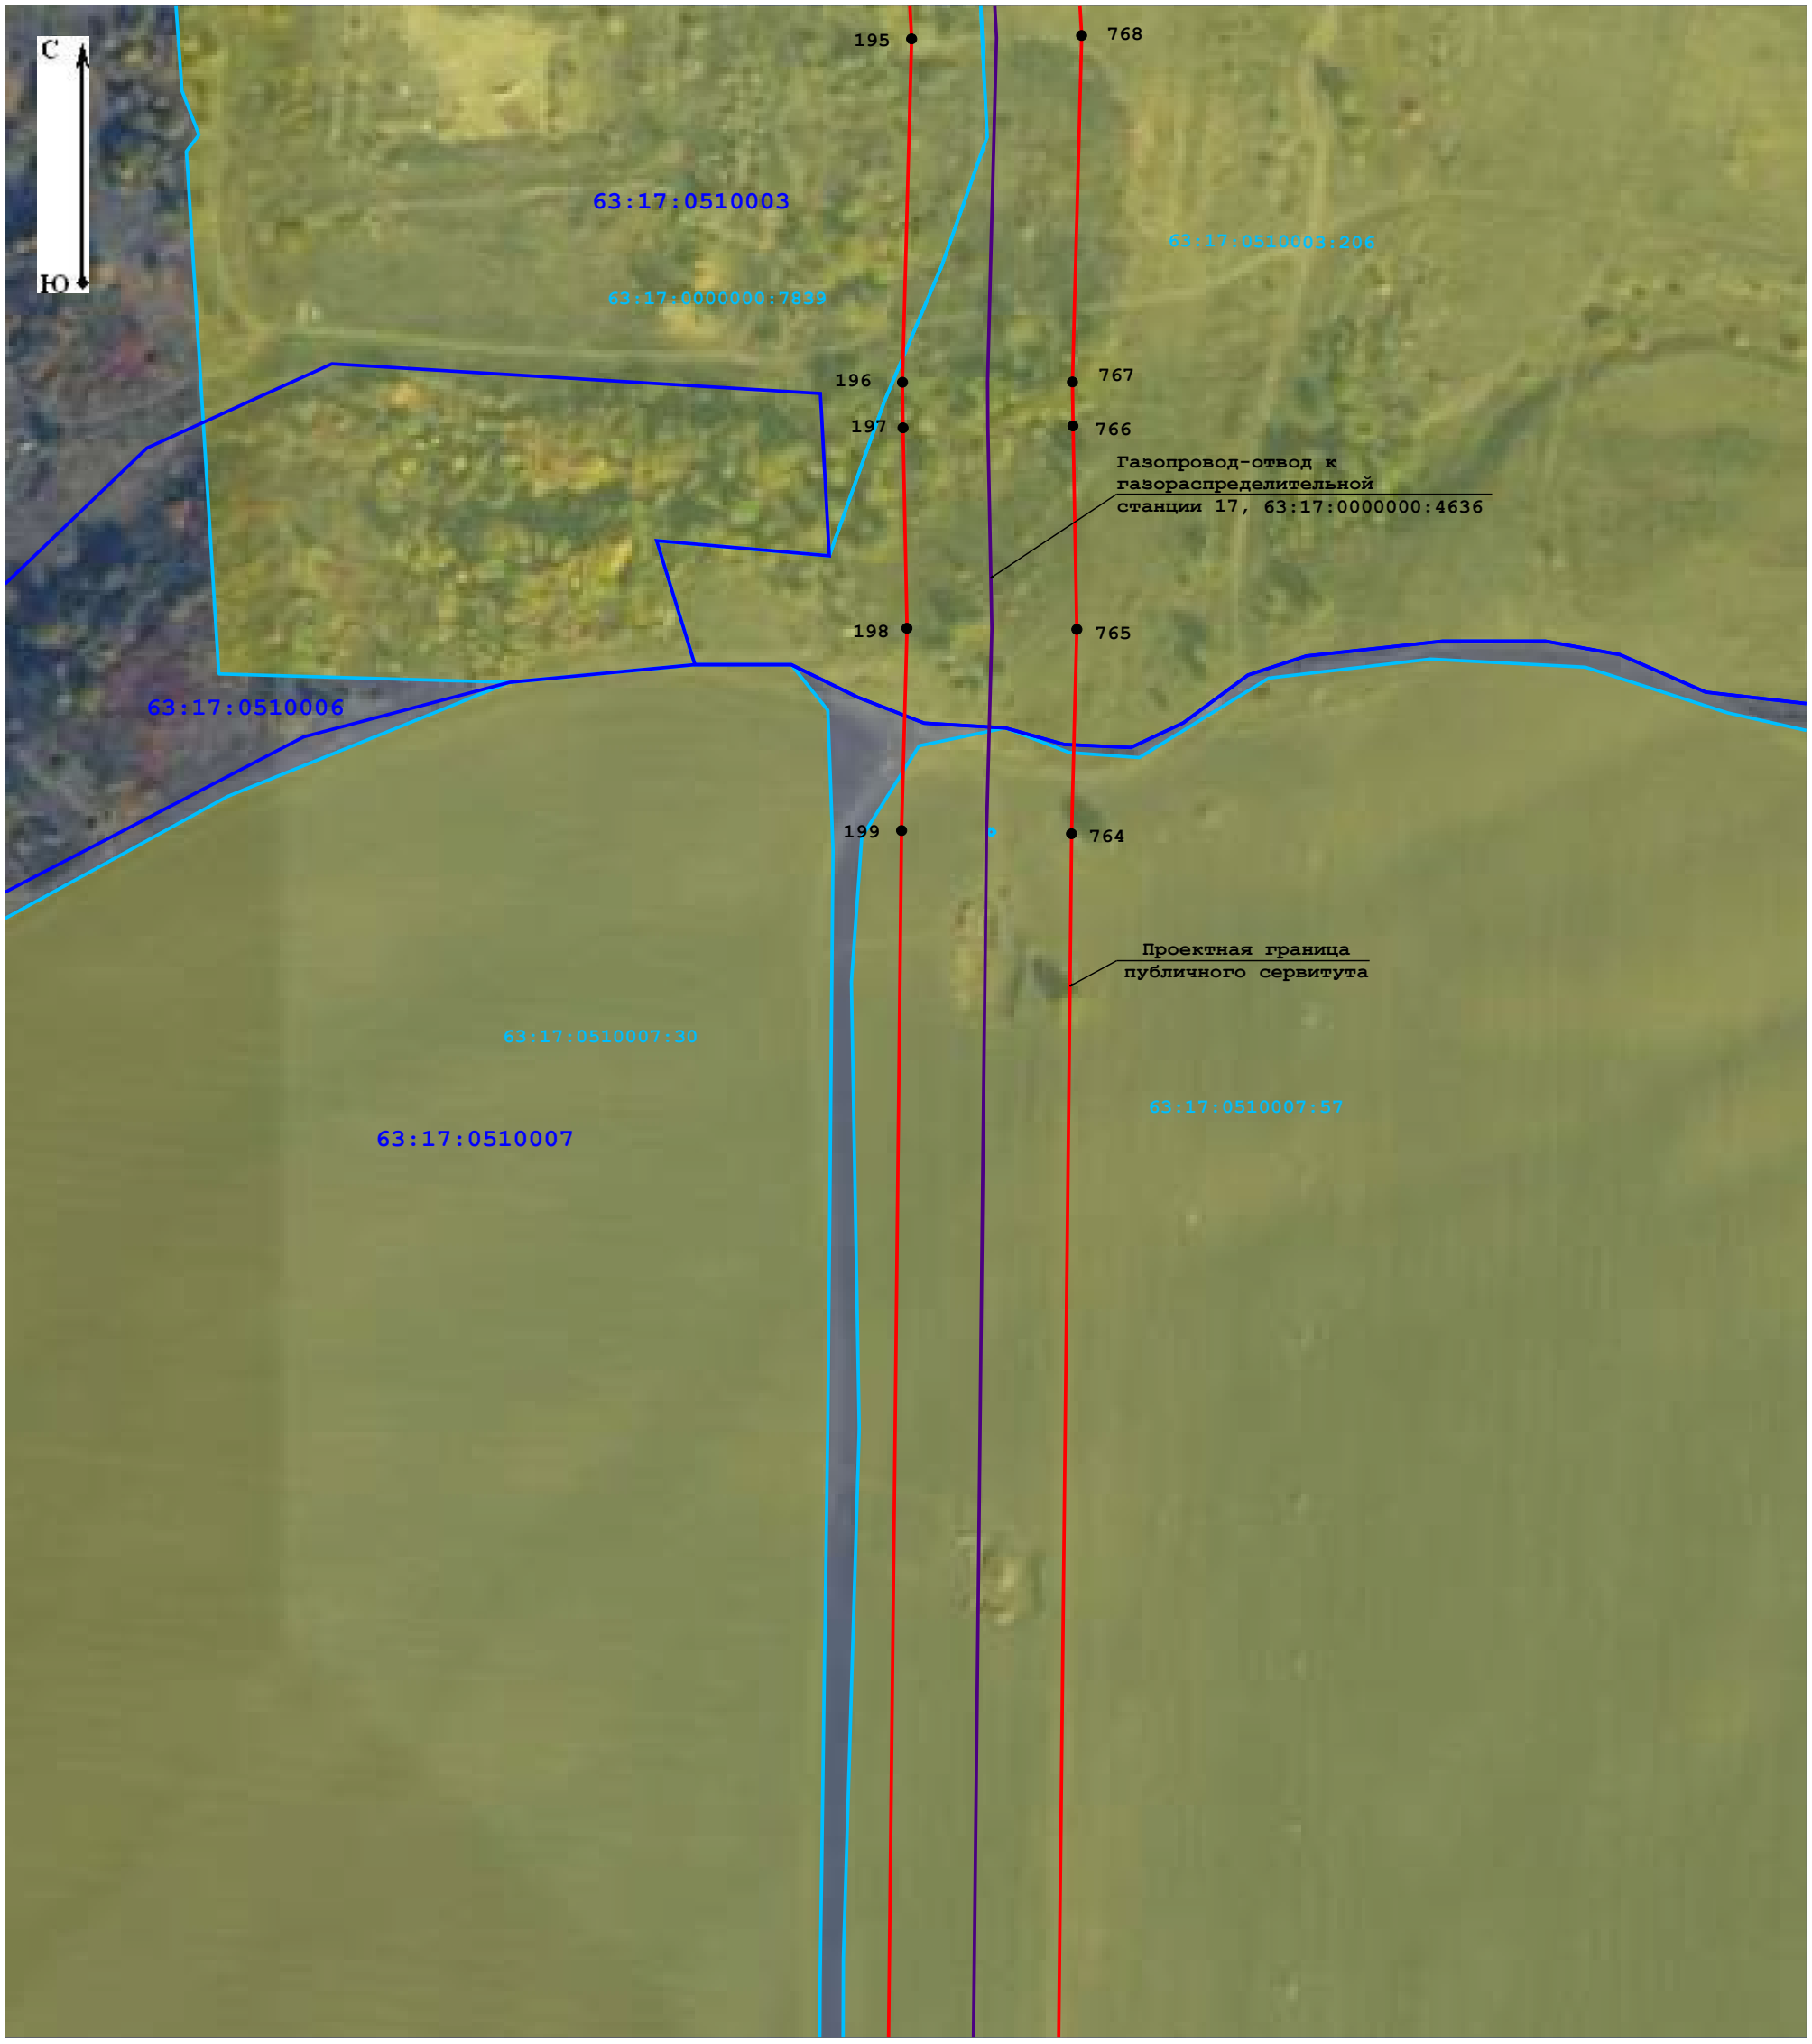


Масштаб 1:2 000

Условные обозначения:

- 7 - характерная точка проектных границ публичного сервитута
- - электроды
- - ограждение СКЗ-664
- - воздушная линия на СКЗ
- - ГРС-17А
- - кабельная линия
- - граница земельных участков по данным Единого государственного реестра недвижимости
- 63:17:0510003 - учетный номер кадастрового квартала по данным Единого государственного реестра недвижимости
- - СКЗ
- - проектная граница публичного сервитута
- - граница кадастровых кварталов по данным Единого государственного реестра недвижимости
- - ЛЭП
- - ГРС-17
- - газопровод-отвод к газораспределительной станции 17
- 63:17:0510003:236 - учетный номер кадастрового квартала по данным Единого государственного реестра недвижимости

Схема расположения границ публичного сервитута
Лист 5

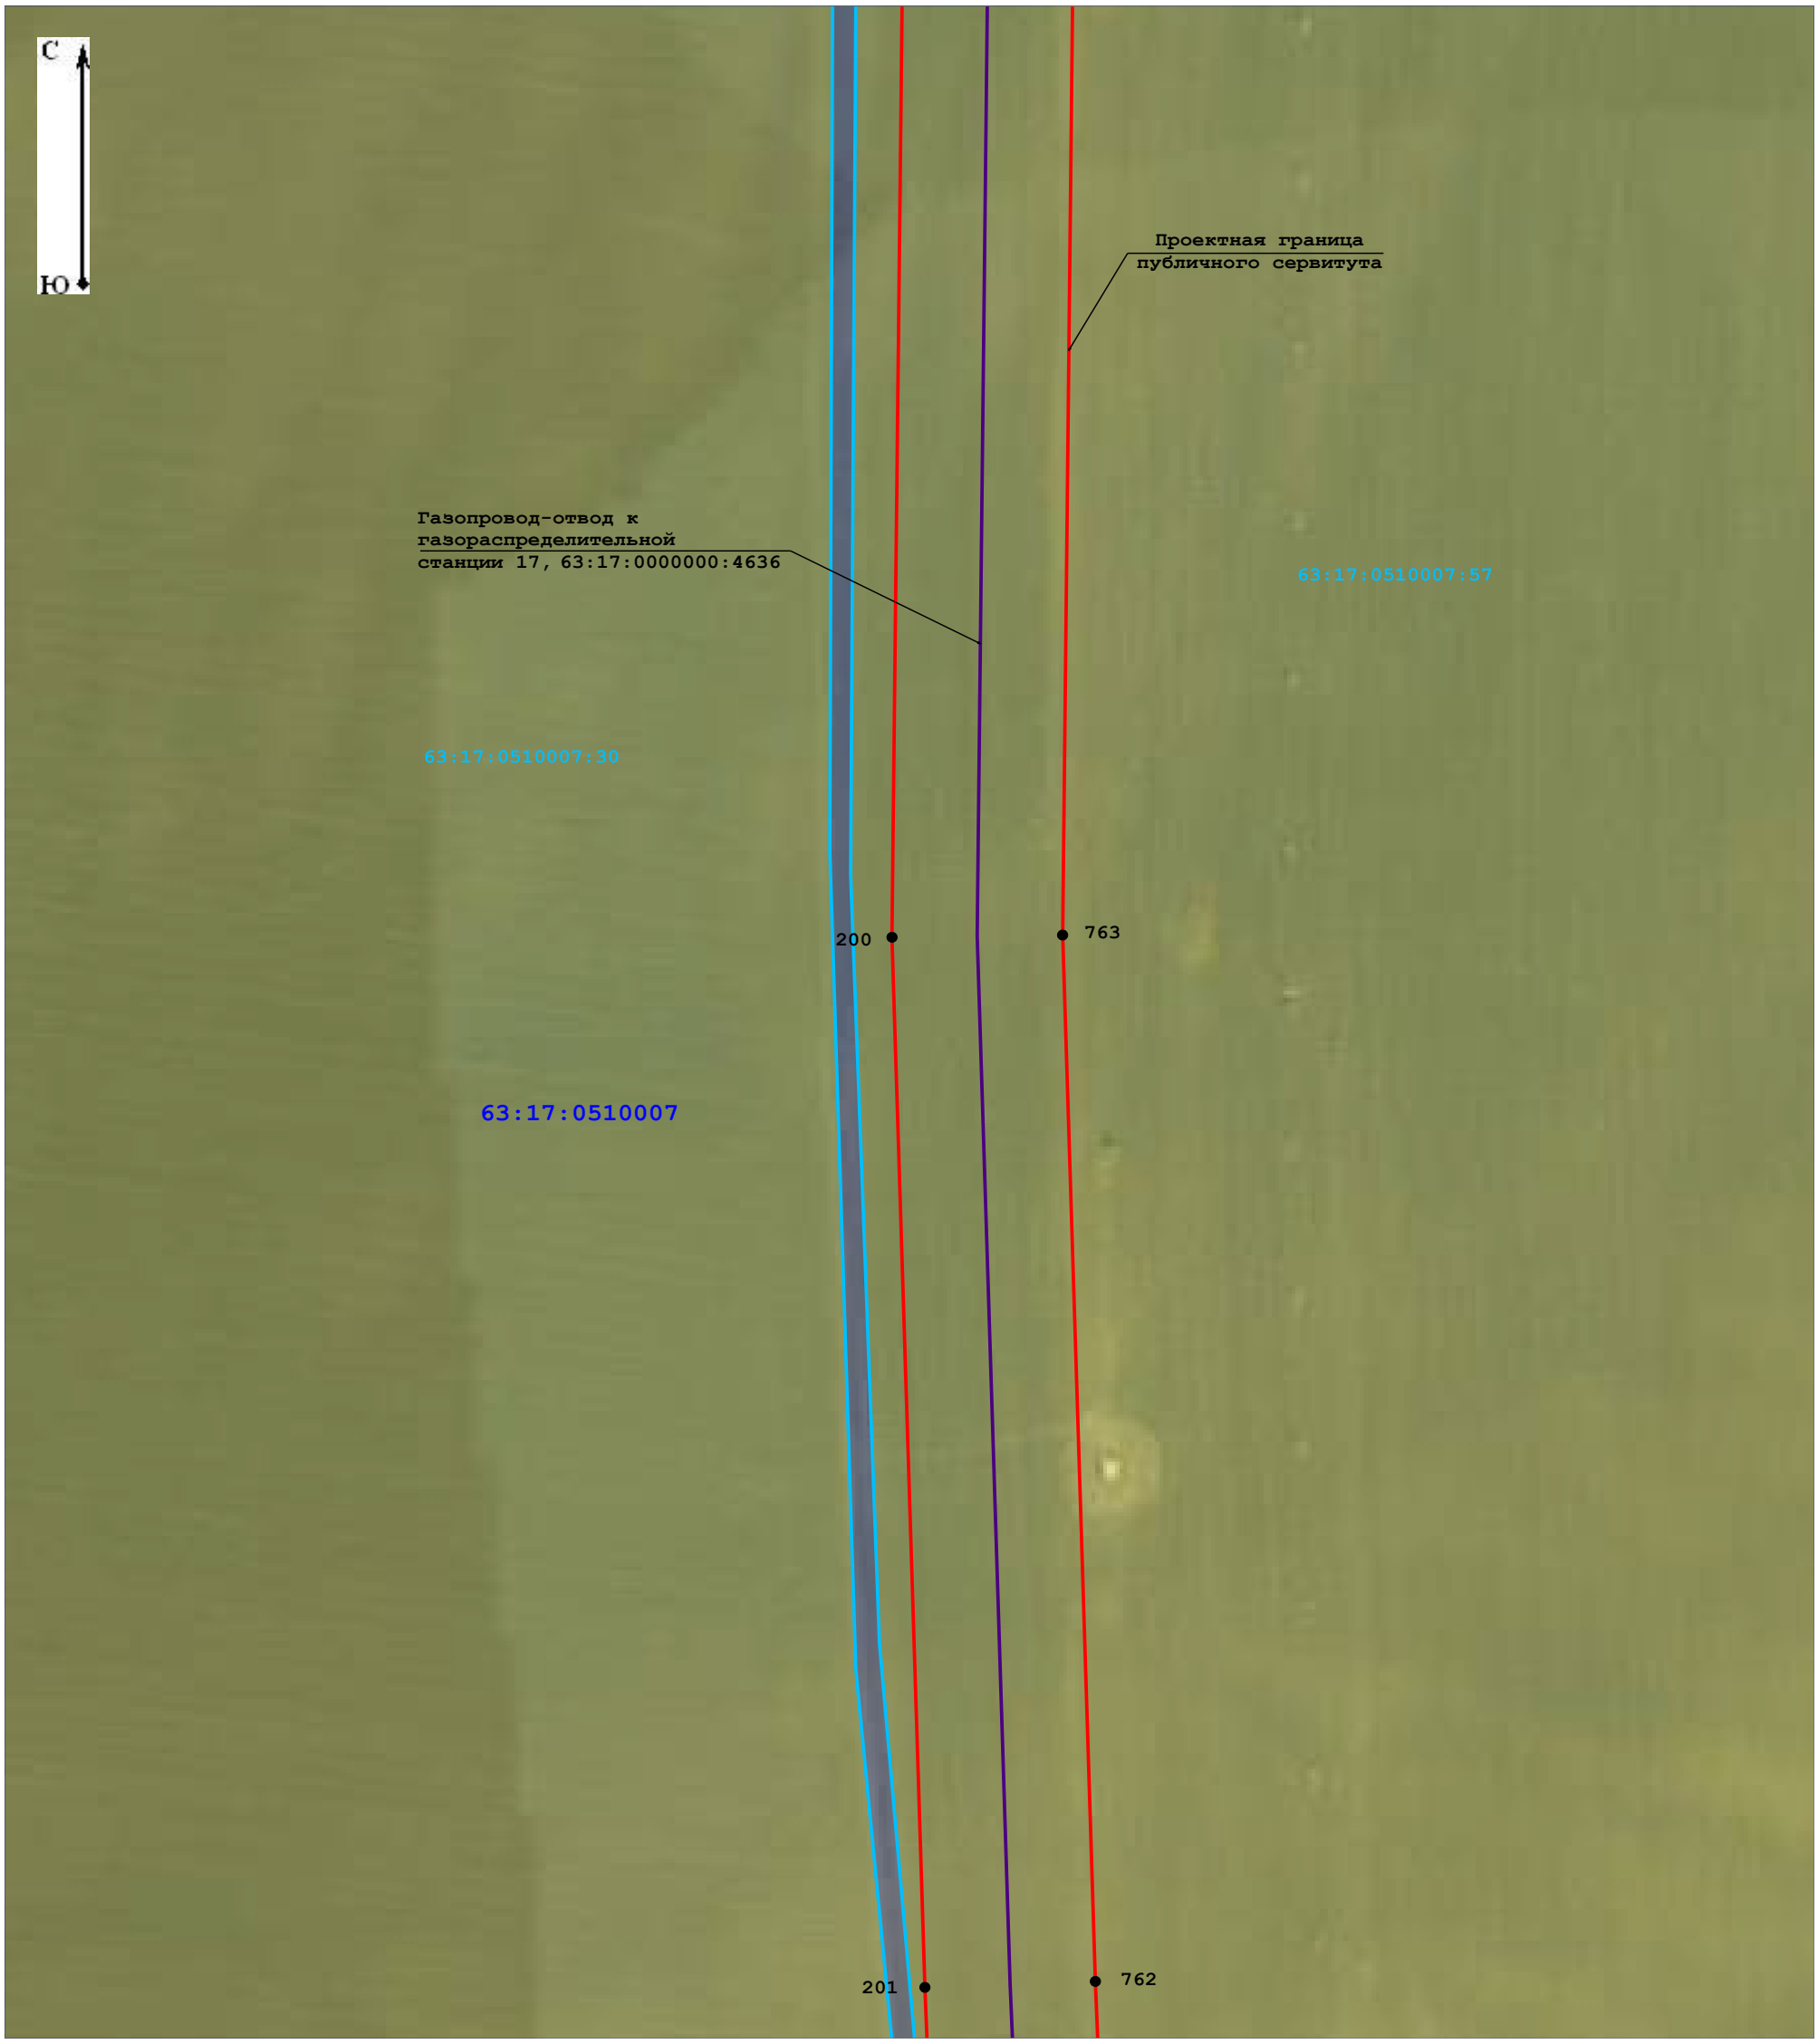


Масштаб 1:2 000

Условные обозначения:

- 7 - характерная точка проектных границ публичного сервитута
- - электроды
- - ограждение СКЗ-664
- - воздушная линия на СКЗ
- - ГРС-17А
- - кабельная линия
- - граница земельных участков по данным Единого государственного реестра недвижимости
- 63:17:0510003 - учетный номер кадастрового квартала по данным Единого государственного реестра недвижимости
- - СКЗ
- - проектная граница публичного сервитута
- - граница кадастровых кварталов по данным Единого государственного реестра недвижимости
- - ЛЭП
- - ГРС-17
- - газопровод-отвод к газораспределительной станции 17
- 63:17:0510003:236 - учетный номер кадастрового квартала по данным Единого государственного реестра недвижимости

Схема расположения границ публичного сервитута
Лист 6

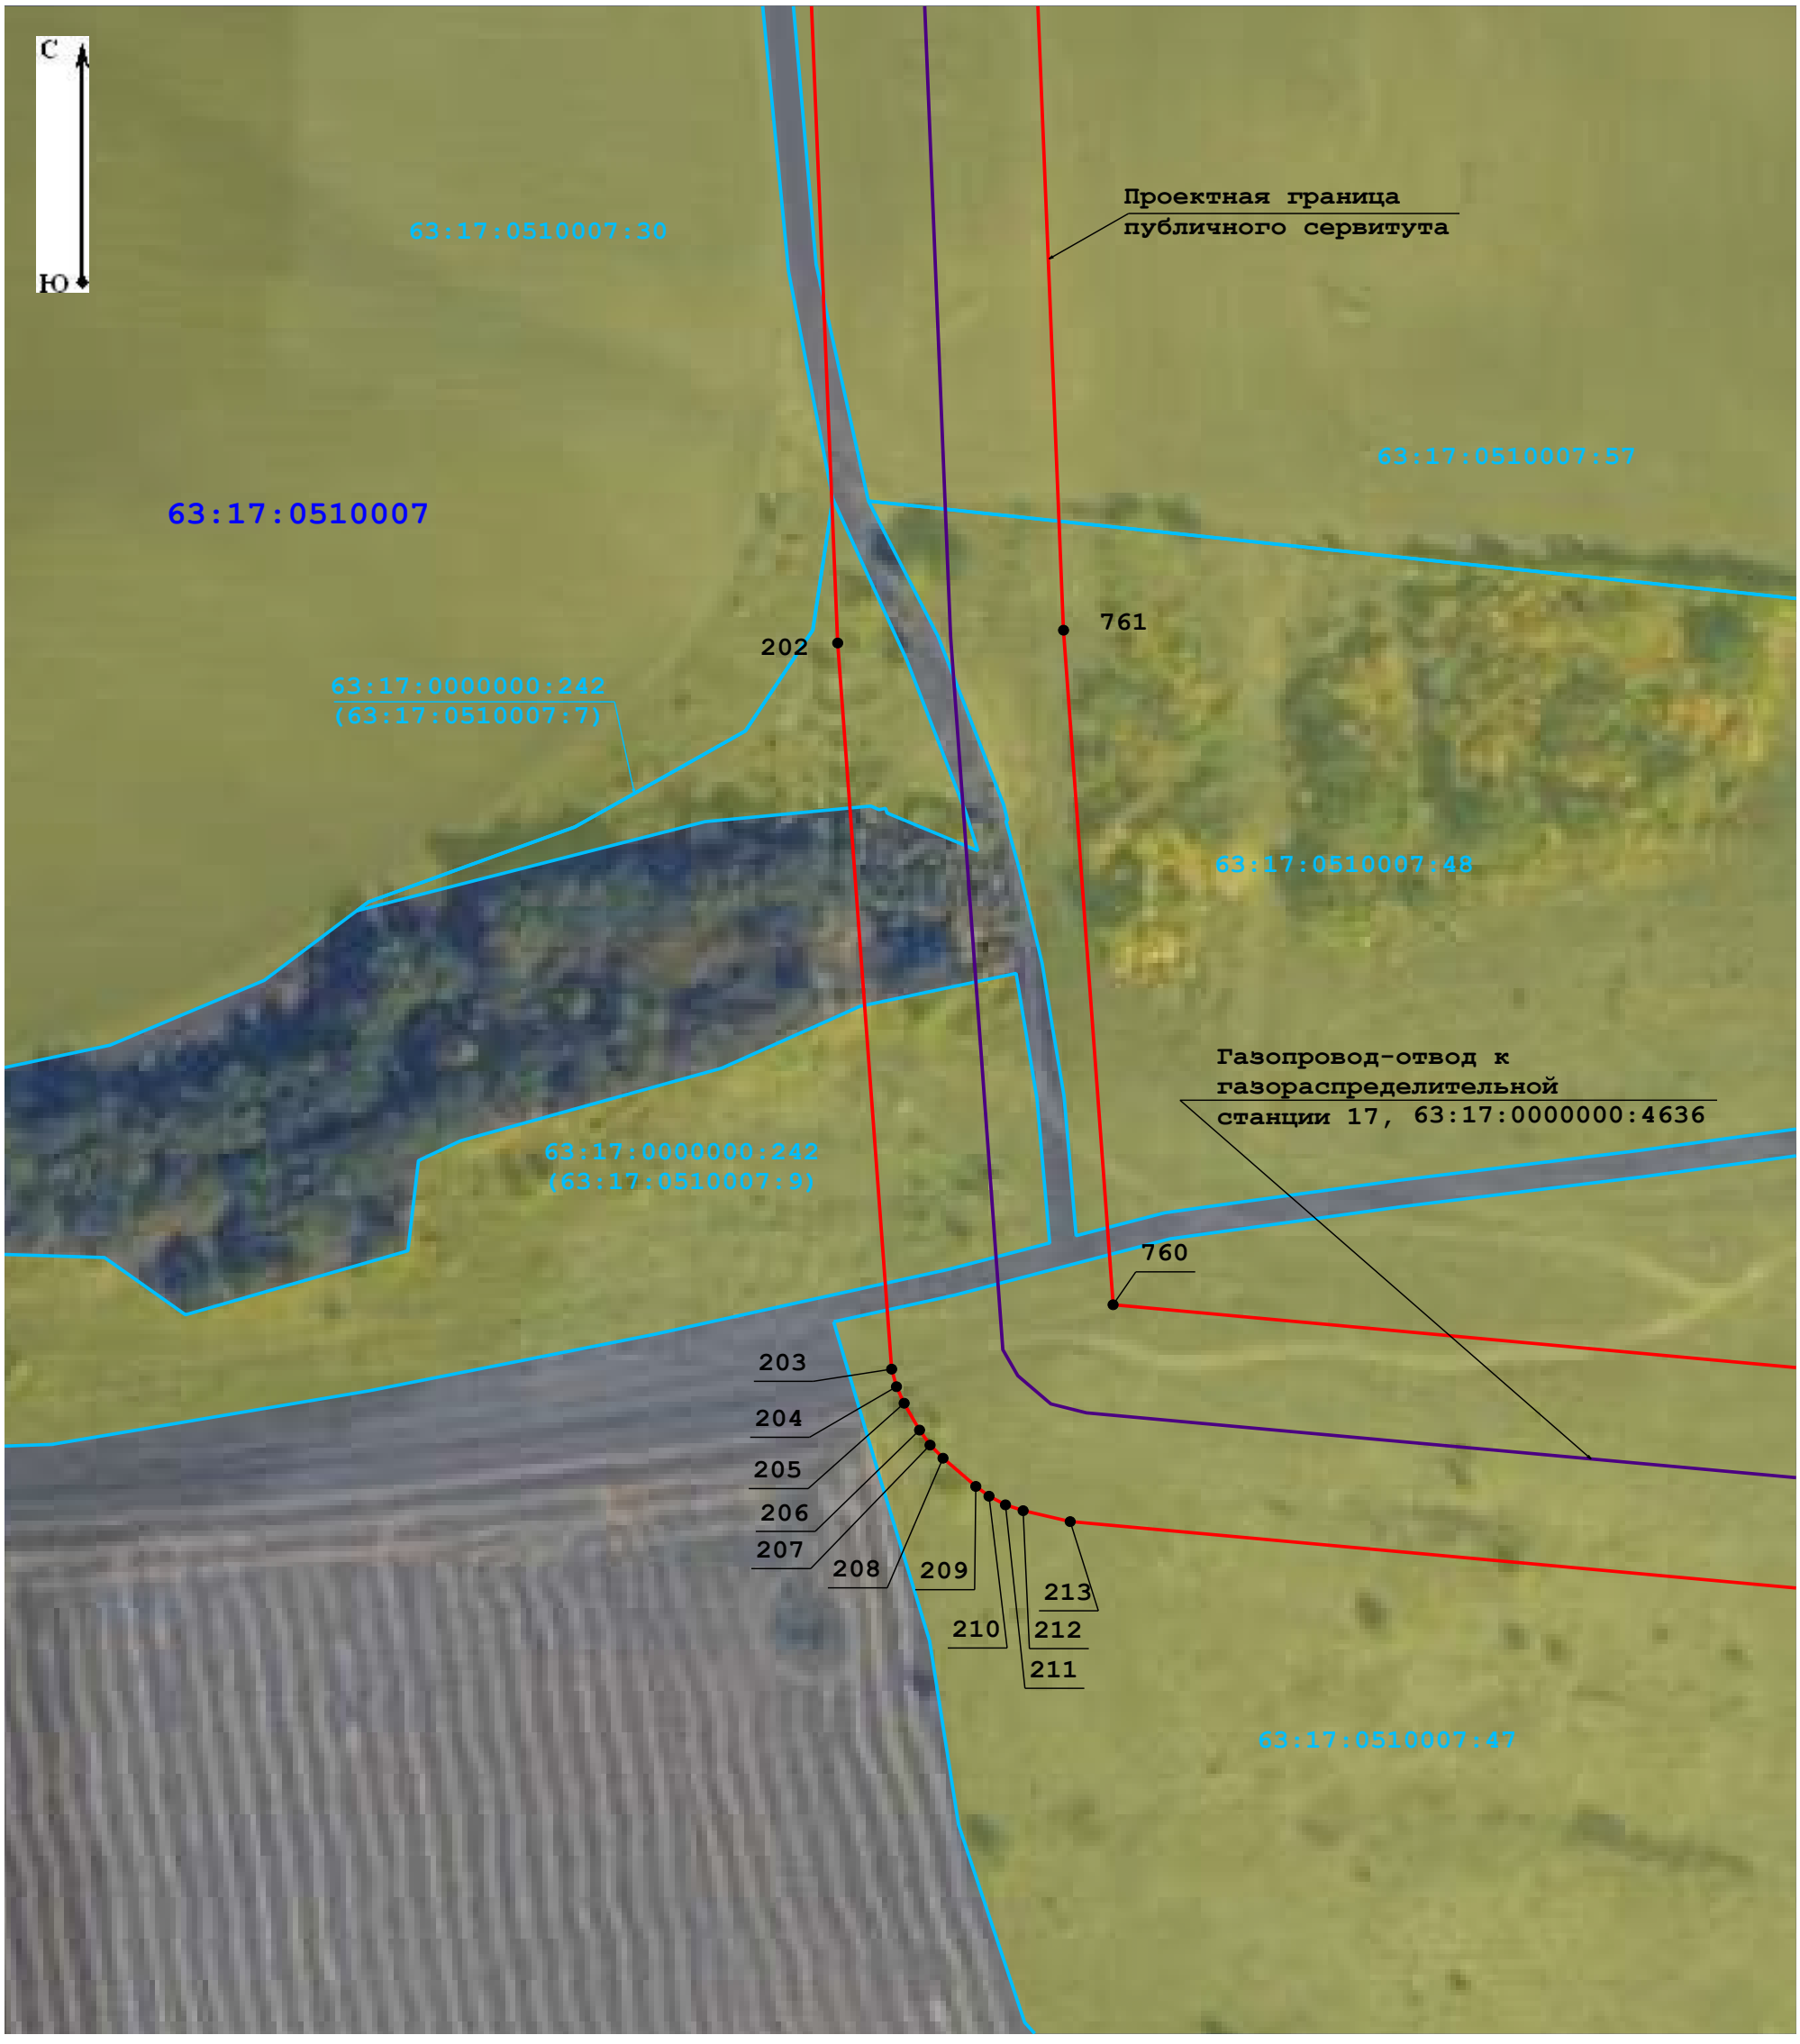


Масштаб 1:1 500

Условные обозначения:

- 7 - характерная точка проектных границ публичного сервитута
- - электроды
- - ограждение СКЗ-664
- - воздушная линия на СКЗ
- - ГРС-17А
- - кабельная линия
- - граница земельных участков по данным Единого государственного реестра недвижимости
- 63:17:0510003 - учетный номер кадастрового квартала по данным Единого государственного реестра недвижимости
- - СКЗ
- - проектная граница публичного сервитута
- - граница кадастровых кварталов по данным Единого государственного реестра недвижимости
- - ЛЭП
- - ГРС-17
- - газопровод-отвод к газораспределительной станции 17
- 63:17:0510003:236 - учетный номер кадастрового квартала по данным Единого государственного реестра недвижимости

Схема расположения границ публичного сервитута
Лист 7

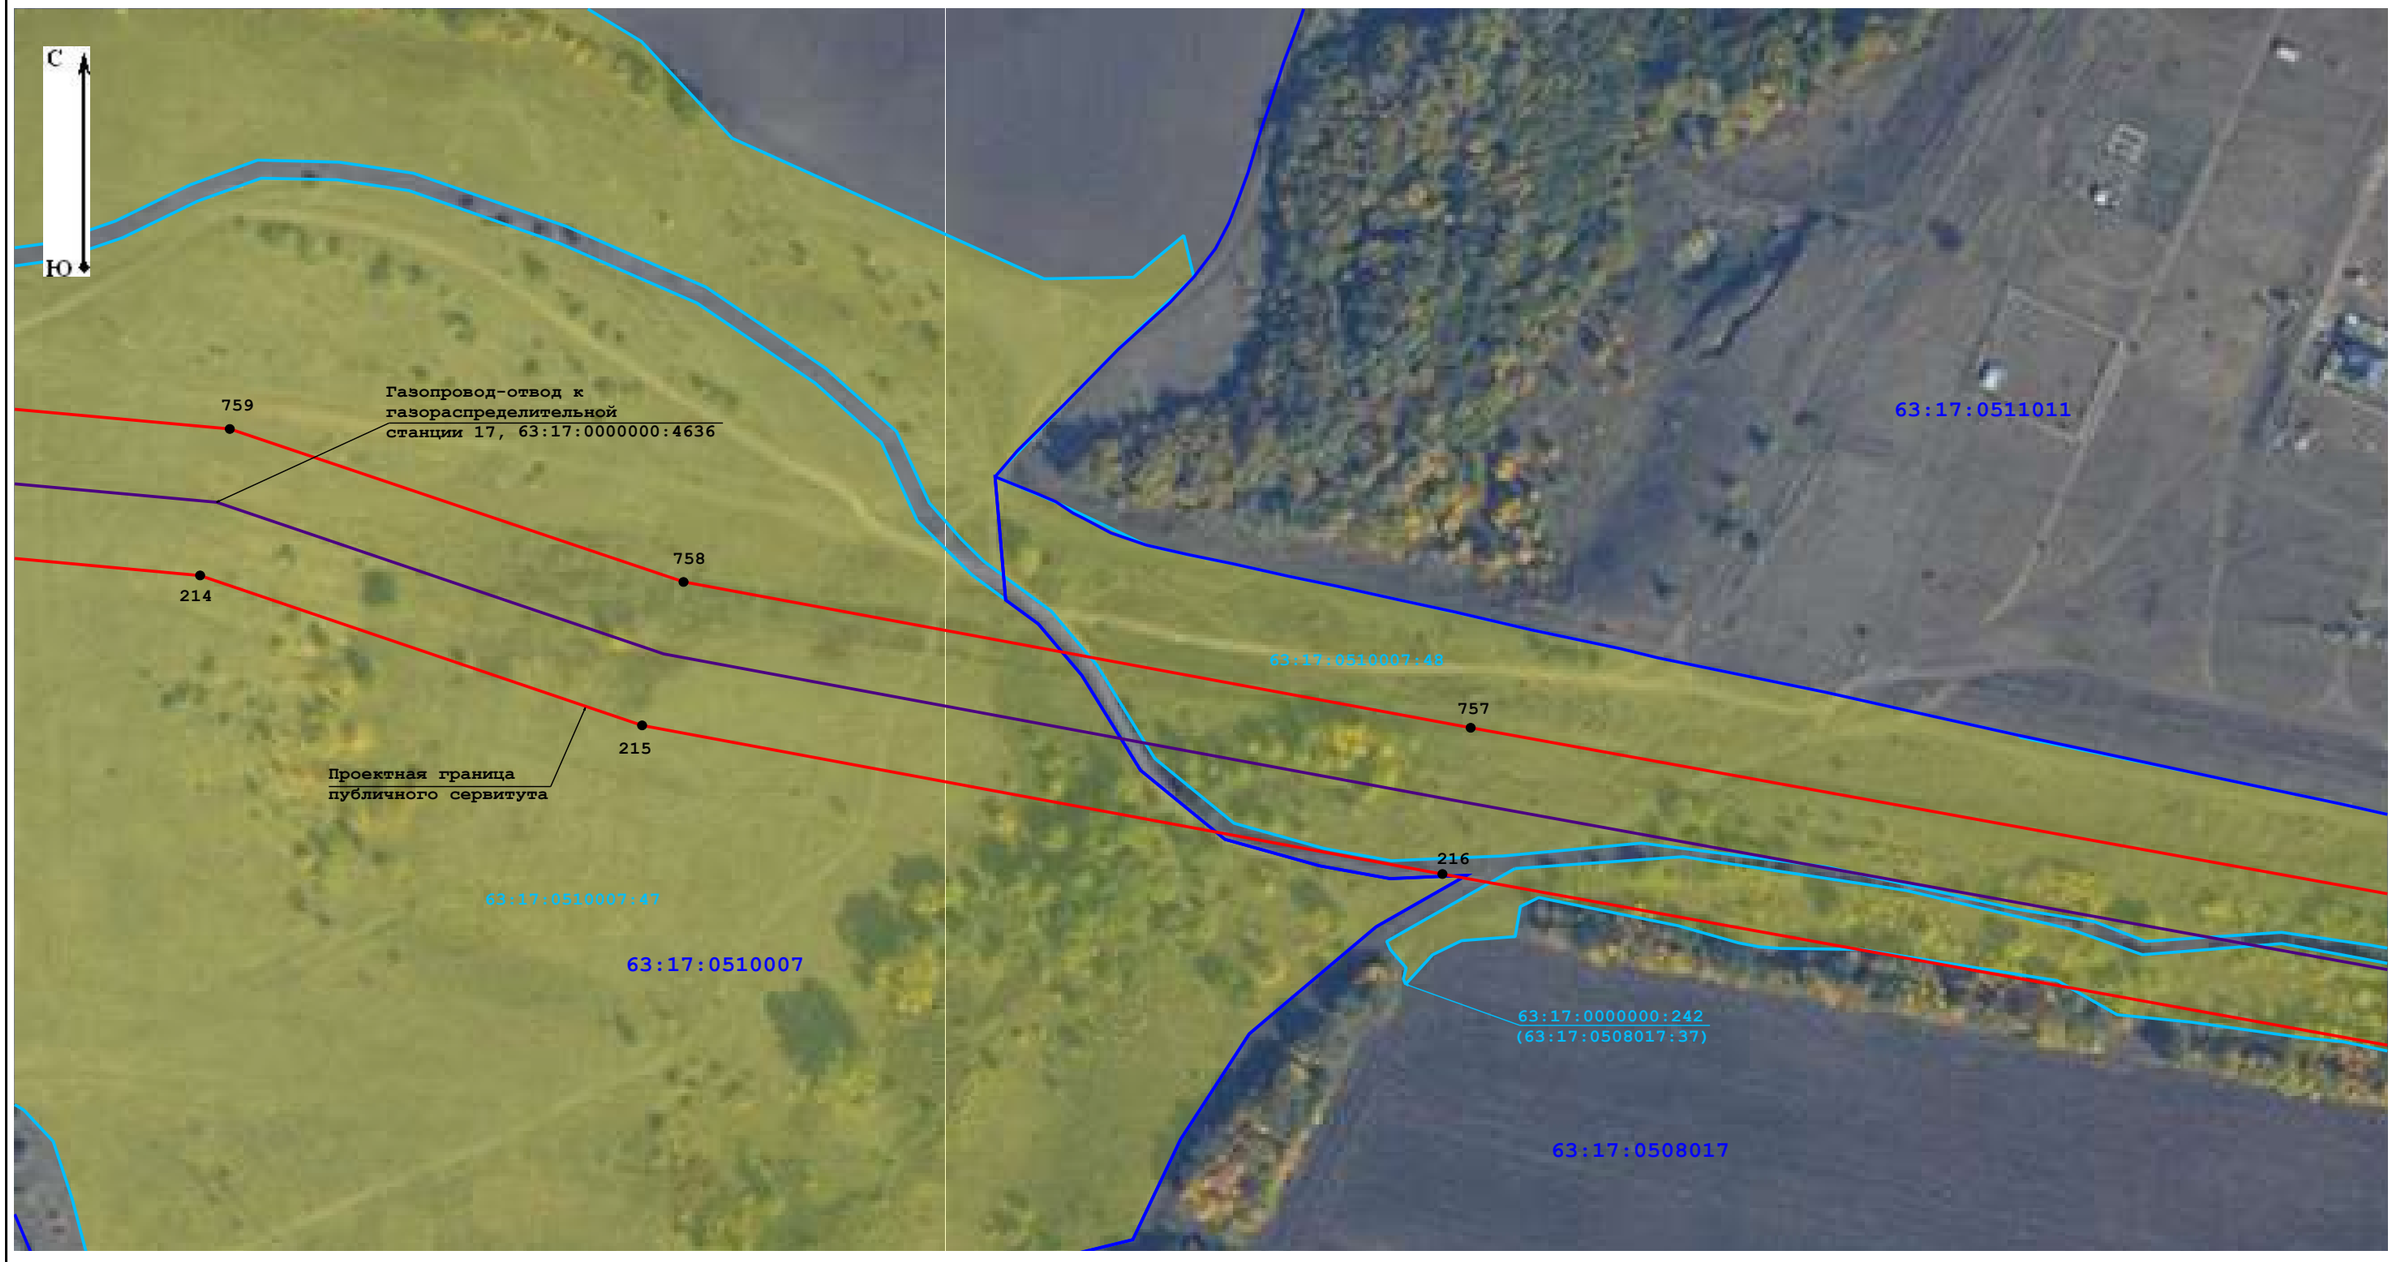


Масштаб 1:2 000

Условные обозначения:

- 7 - характерная точка проектных границ публичного сервитута
- - проектная граница публичного сервитута
- - воздушная линия на СКЗ
- - ГРС-17
- - граница земельных участков по данным Единого государственного реестра недвижимости
- - СКЗ
- - ограждение СКЗ-664
- - ЛЭП
- - кабельная линия
- 63:17:0510003:236 - учетный номер кадастрового квартала по данным Единого государственного реестра недвижимости
- - электроды
- - граница кадастровых кварталов по данным Единого государственного реестра недвижимости
- - ГРС-17А
- - газопровод-отвод к газораспределительной станции 17
- 63:17:0510003 - учетный номер кадастрового квартала по данным Единого государственного реестра недвижимости

Схема расположения границ публичного сервитута
Лист 8

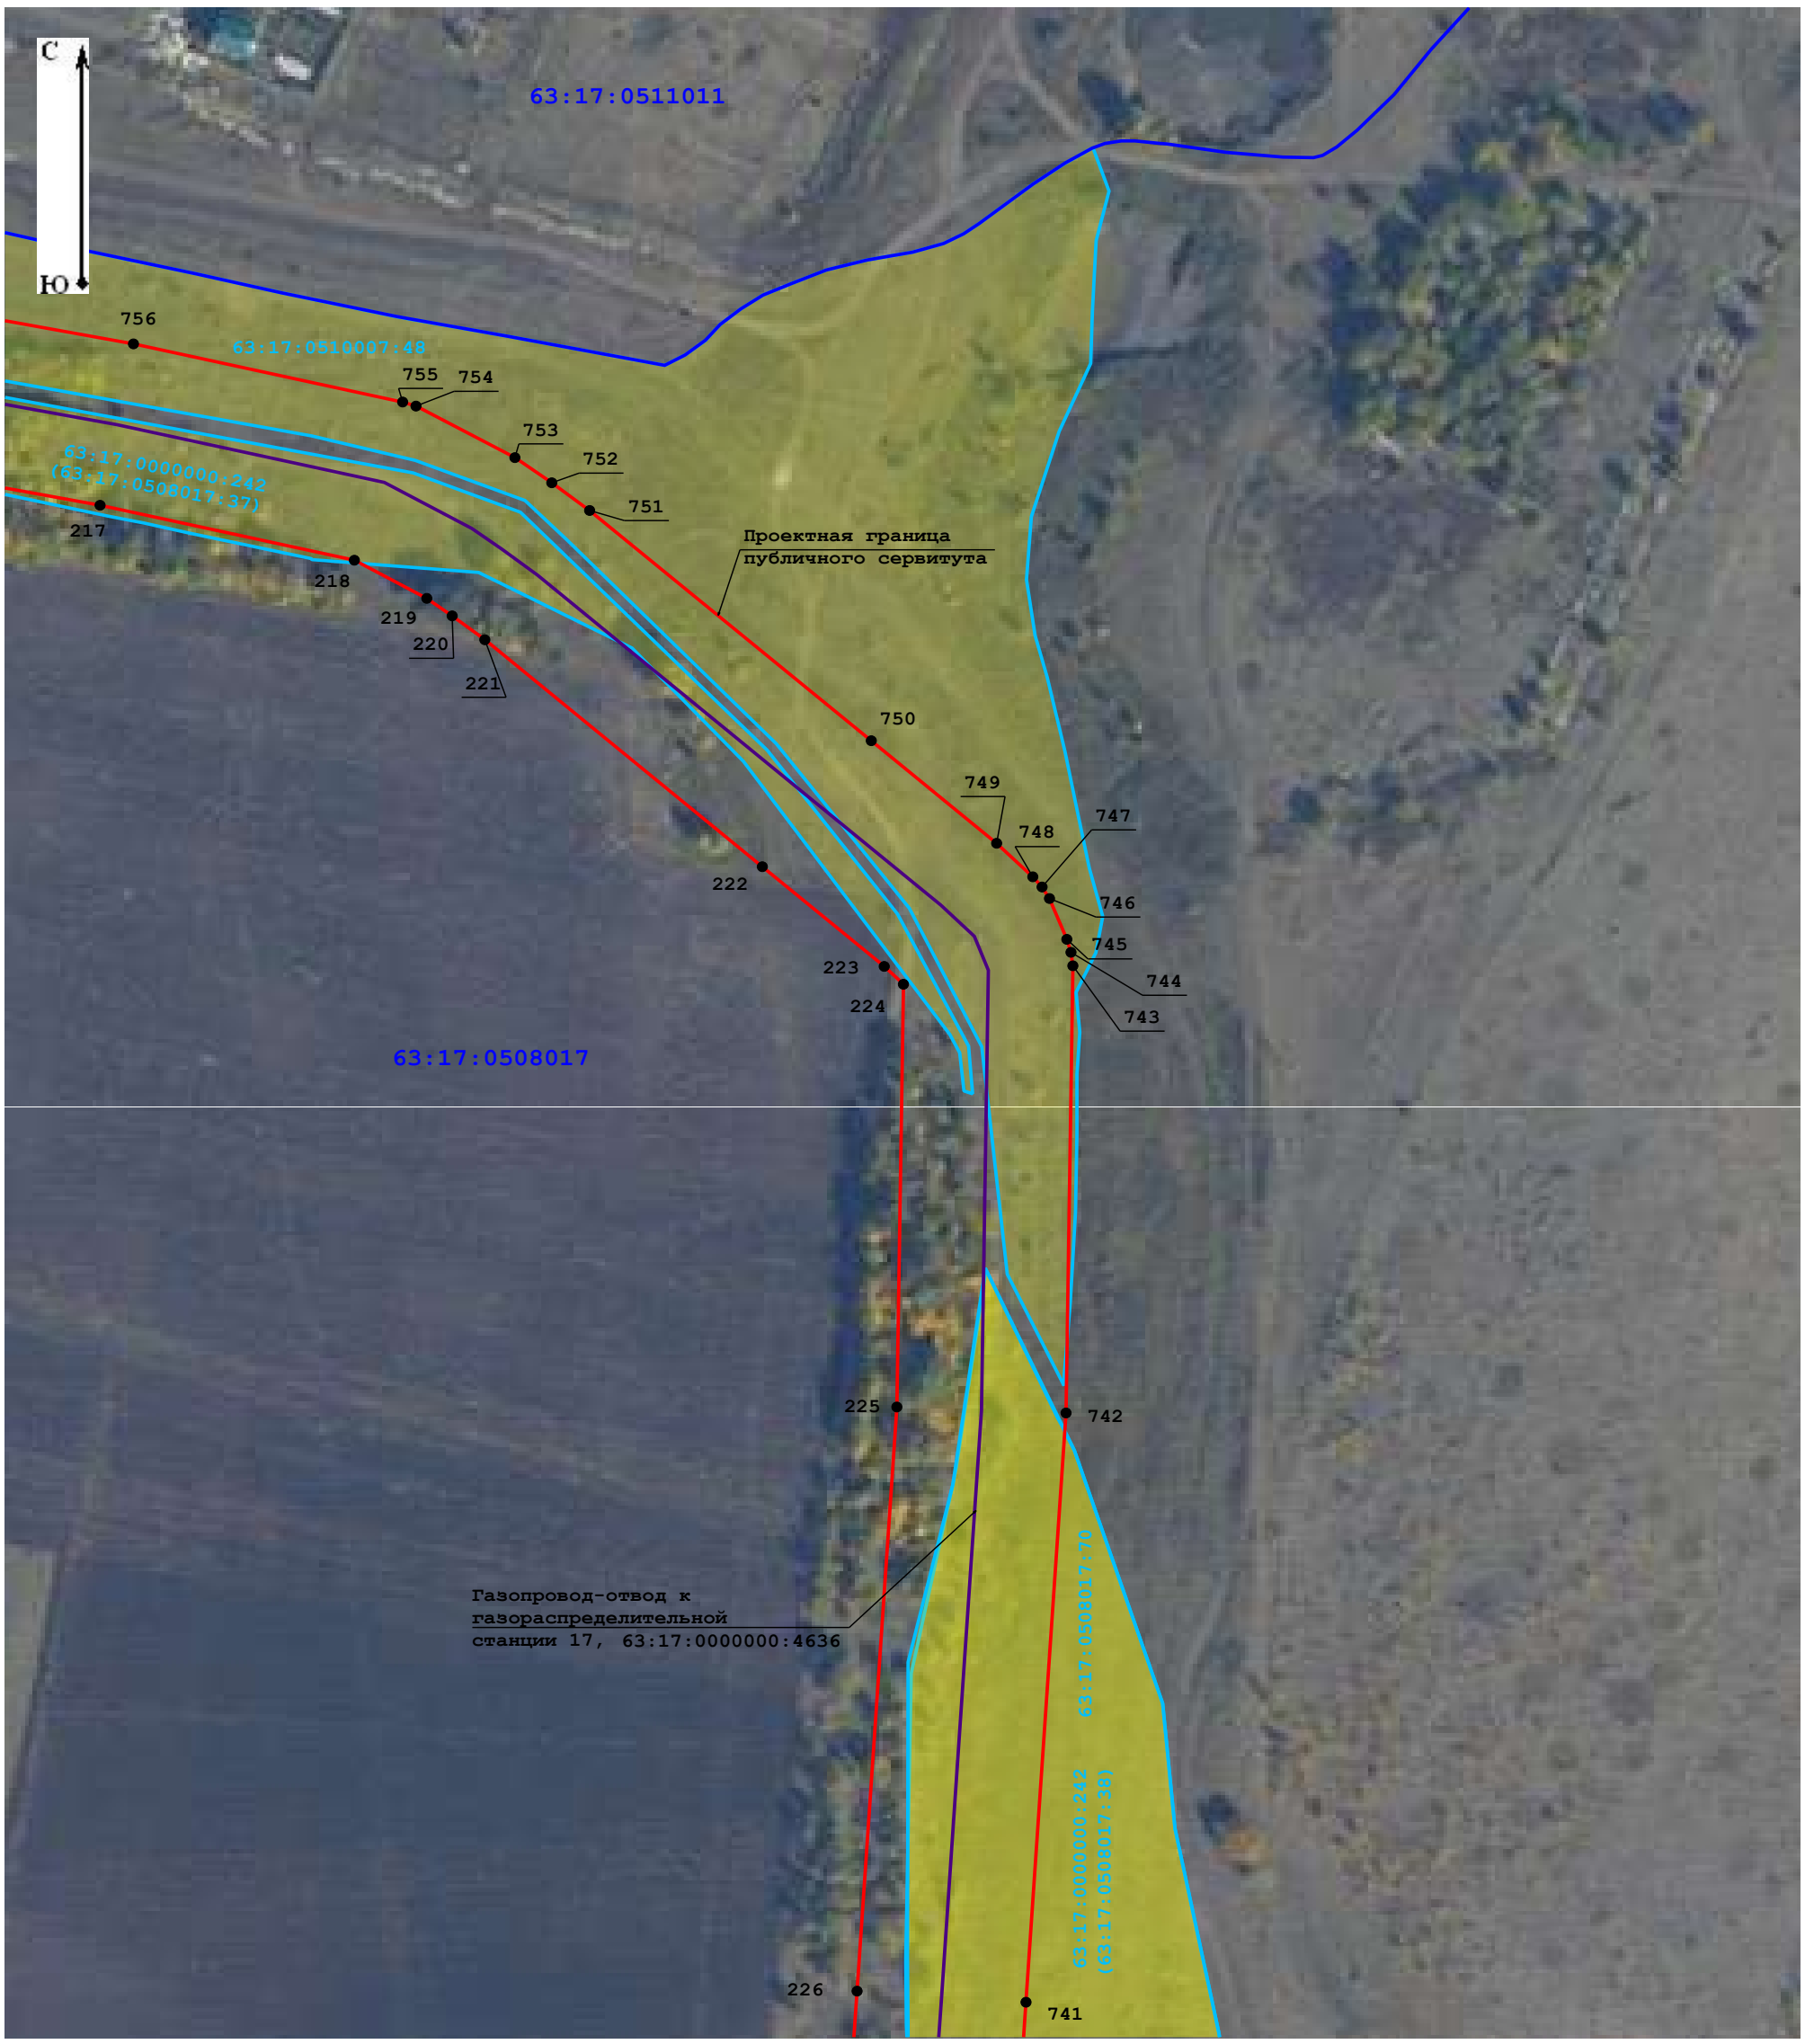


Масштаб 1:2 000

Условные обозначения:

- 7 - характерная точка проектных границ публичного сервитута
- СКЗ
- электроды
- проектная граница публичного сервитута
- ограждение СКЗ-664
- граница кадастровых кварталов по данным Единого государственного реестра недвижимости
- воздушная линия на СКЗ
- ЛЭП
- ГРС-17А
- ГРС-17
- кабельная линия
- газопровод-отвод к газораспределительной станции 17
- граница земельных участков по данным Единого государственного реестра недвижимости
- 63:17:0510003:236 - учетный номер кадастрового квартала по данным Единого государственного реестра недвижимости
- 63:17:0510003 - учетный номер кадастрового квартала по данным Единого государственного реестра недвижимости

Схема расположения границ публичного сервитута
Лист 9

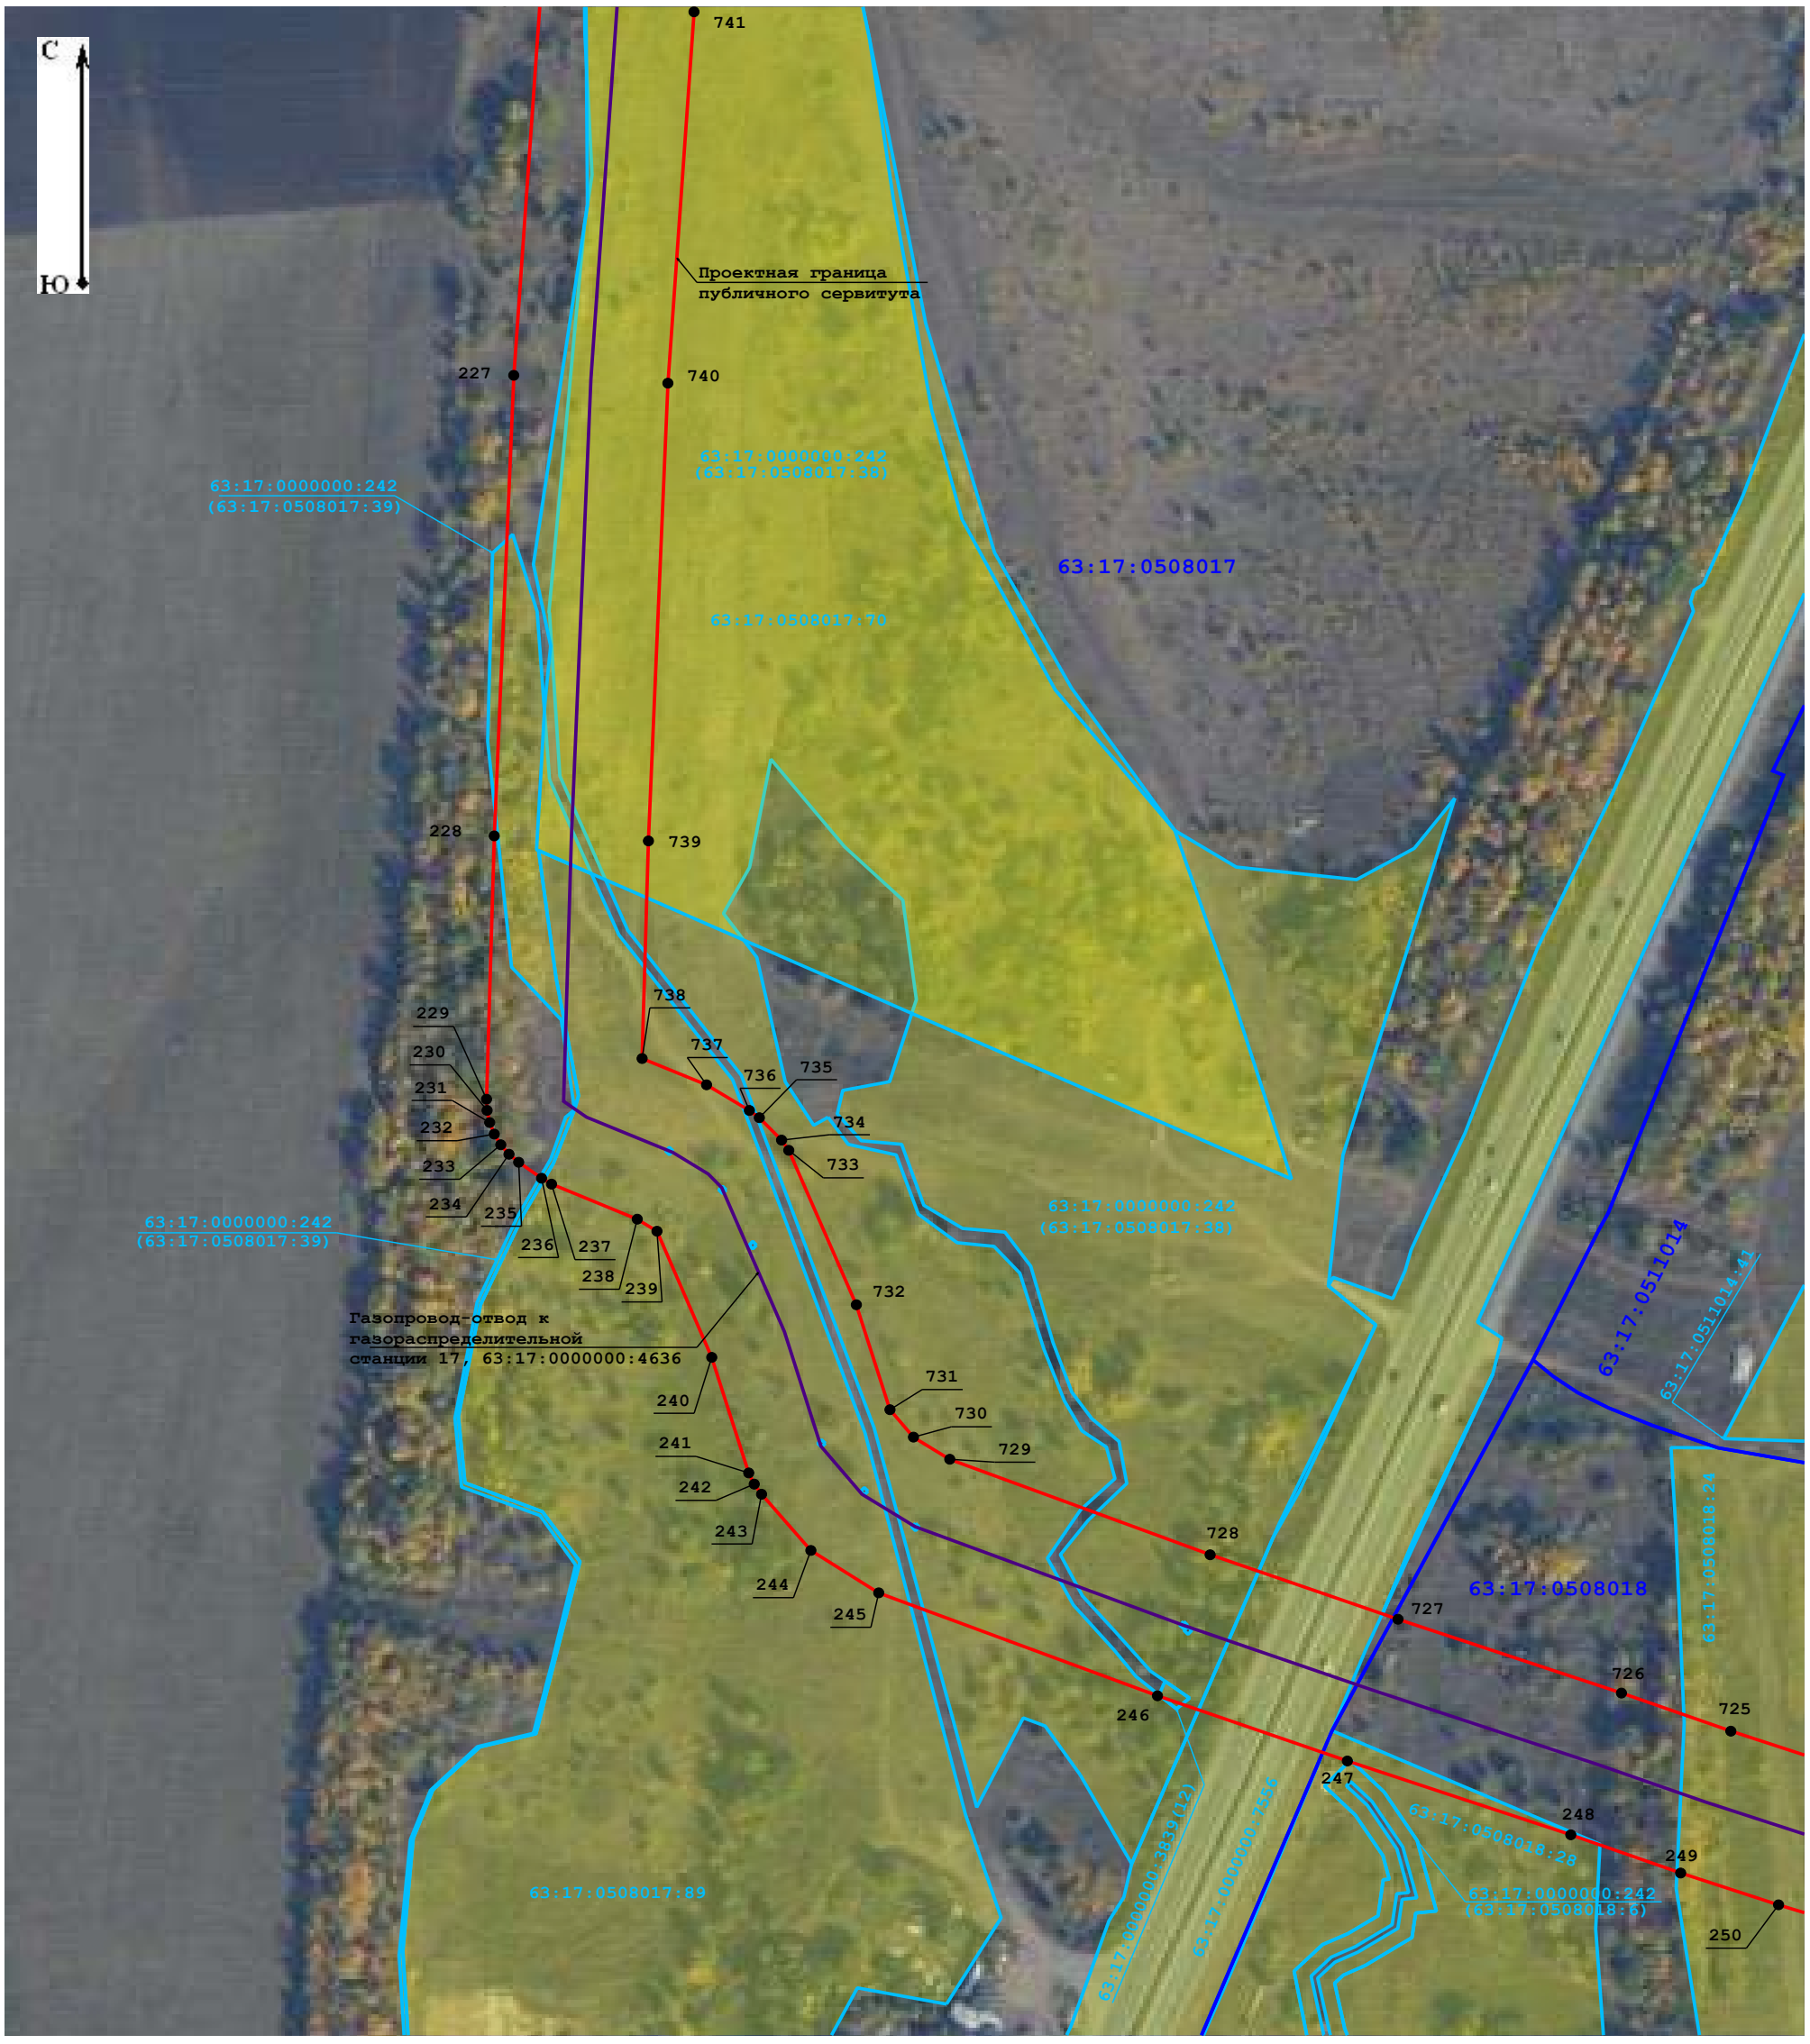


Масштаб 1:2 200

Условные обозначения:

- 7 - характерная точка проектных границ публичного сервитута
- СКЗ
- электроды
- проектная граница публичного сервитута
- ограждение СКЗ-664
- граница кадастровых кварталов по данным Единого государственного реестра недвижимости
- воздушная линия на СКЗ
- ЛЭП
- ГРС-17А
- ГРС-17
- кабельная линия
- газопровод-отвод к газораспределительной станции 17
- граница земельных участков по данным Единого государственного реестра недвижимости
- 63:17:0510003:236 - учетный номер кадастрового квартала по данным Единого государственного реестра недвижимости
- 63:17:0510003 - учетный номер кадастрового квартала по данным Единого государственного реестра недвижимости

Схема расположения границ публичного сервитута
Лист 10

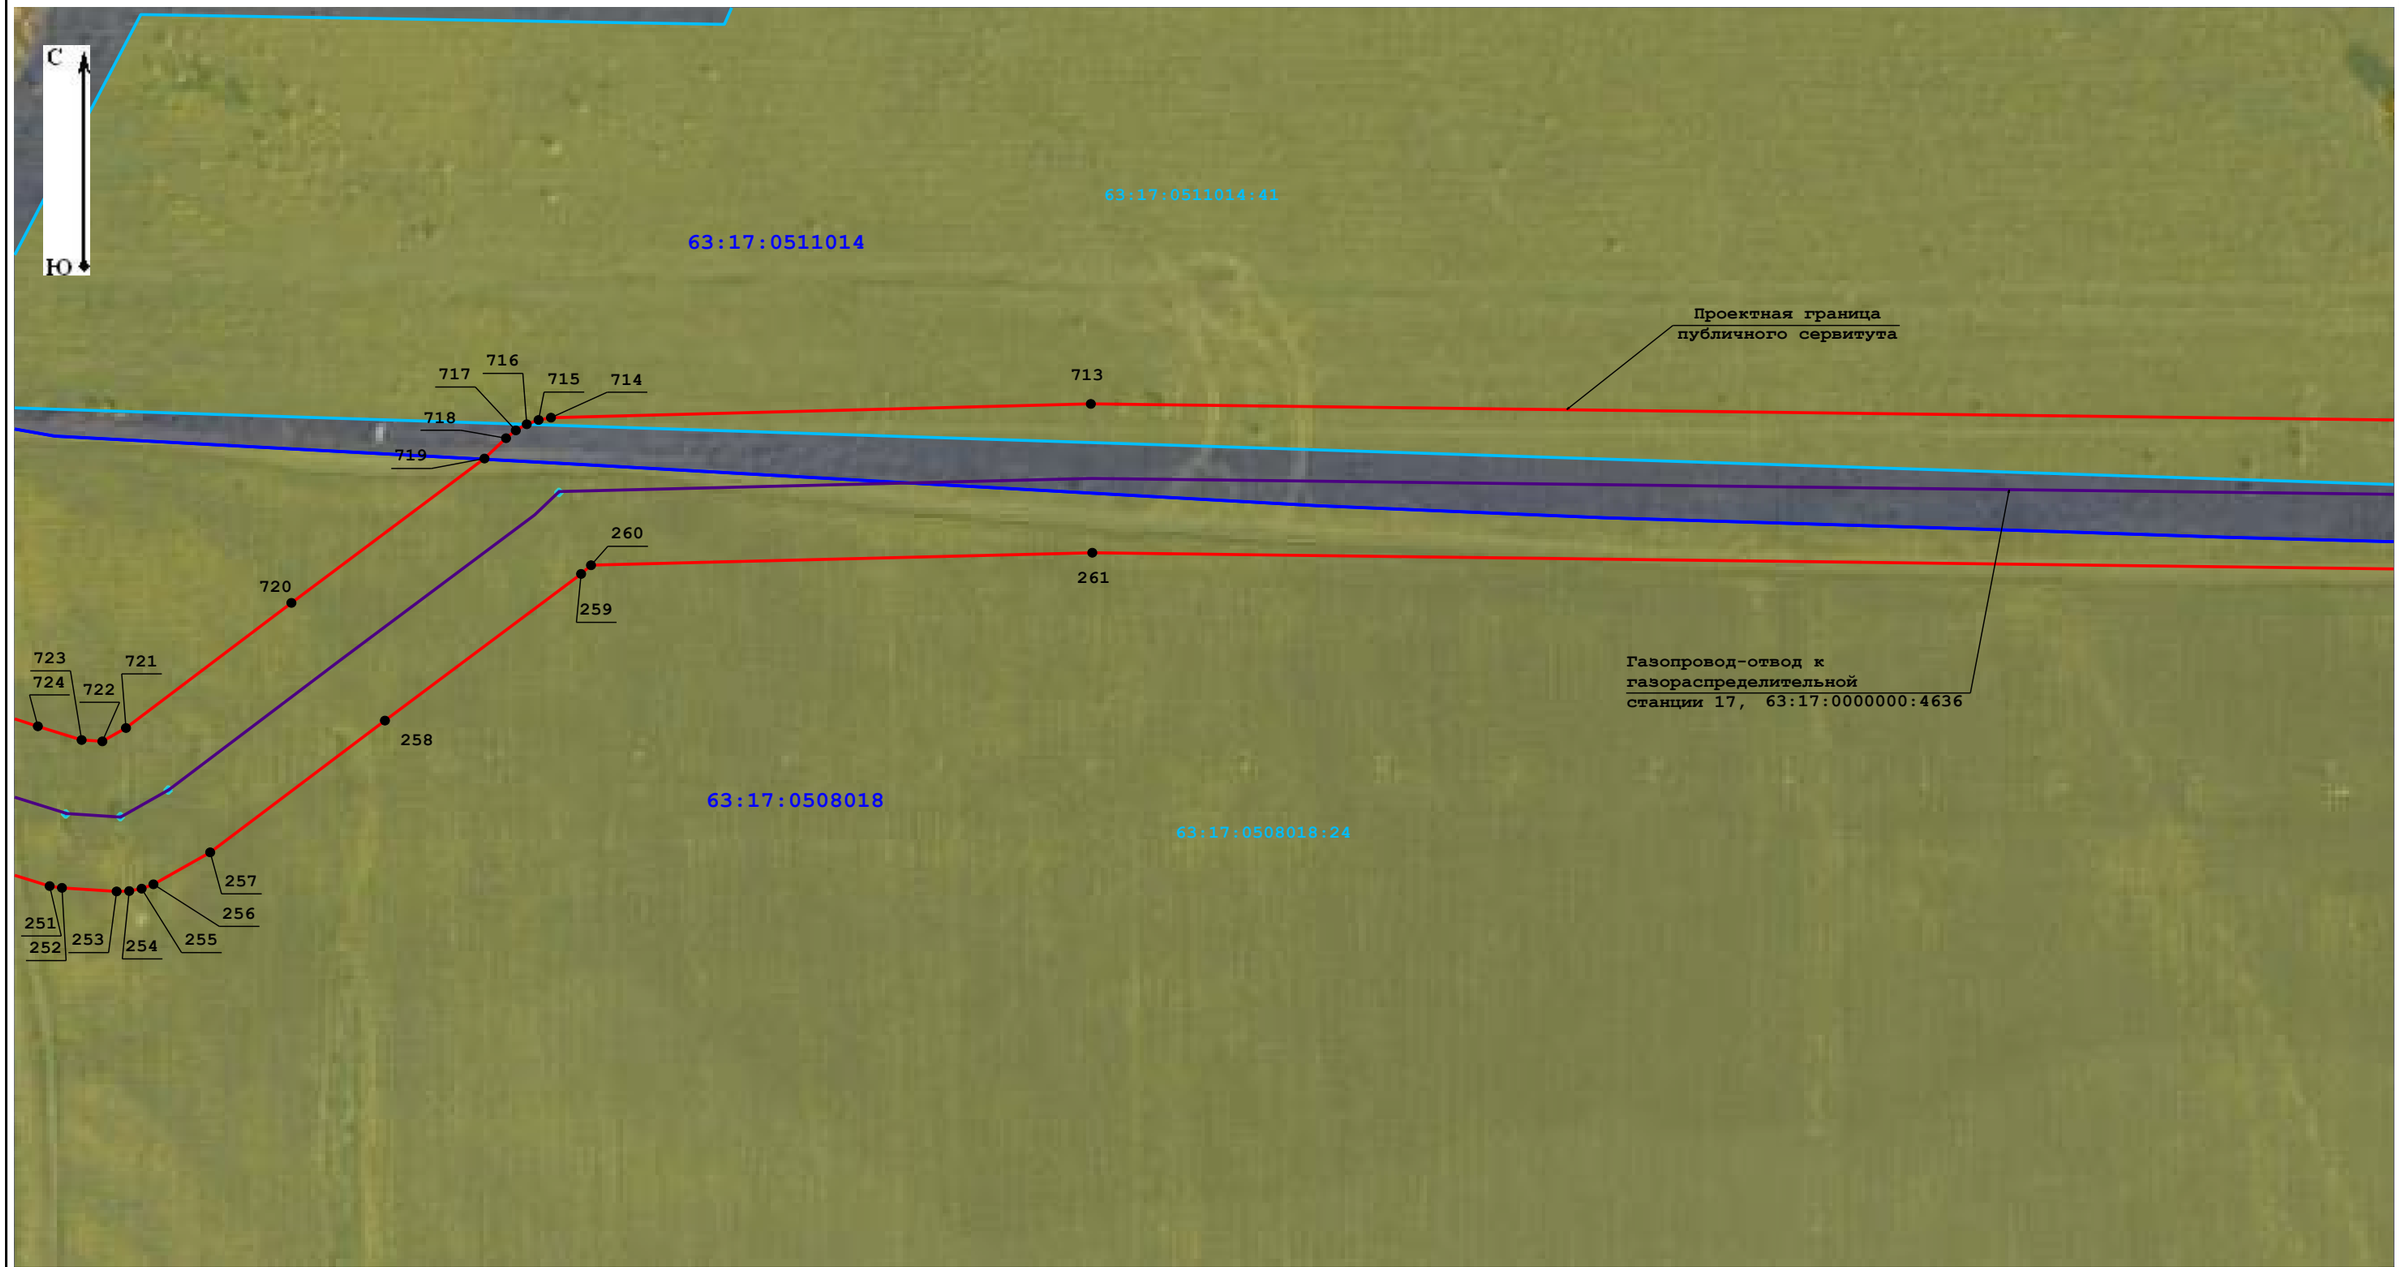


Масштаб 1:2 000

Условные обозначения:

- 7 - характерная точка проектных границ публичного сервитута
- - проектная граница публичного сервитута
- - воздушная линия на СКЗ
- - ГРС-17
- - граница земельных участков по данным Единого государственного реестра недвижимости
- - СКЗ
- - ограждение СКЗ-664
- - ЛЭП
- - кабельная линия
- 63:17:0510003:236 - учетный номер кадастрового квартала по данным Единого государственного реестра недвижимости
- - электроды
- - граница кадастровых кварталов по данным Единого государственного реестра недвижимости
- - ГРС-17А
- - газопровод-отвод к газораспределительной станции 17
- 63:17:0510003 - учетный номер кадастрового квартала по данным Единого государственного реестра недвижимости

Схема расположения границ публичного сервитута
Лист 11

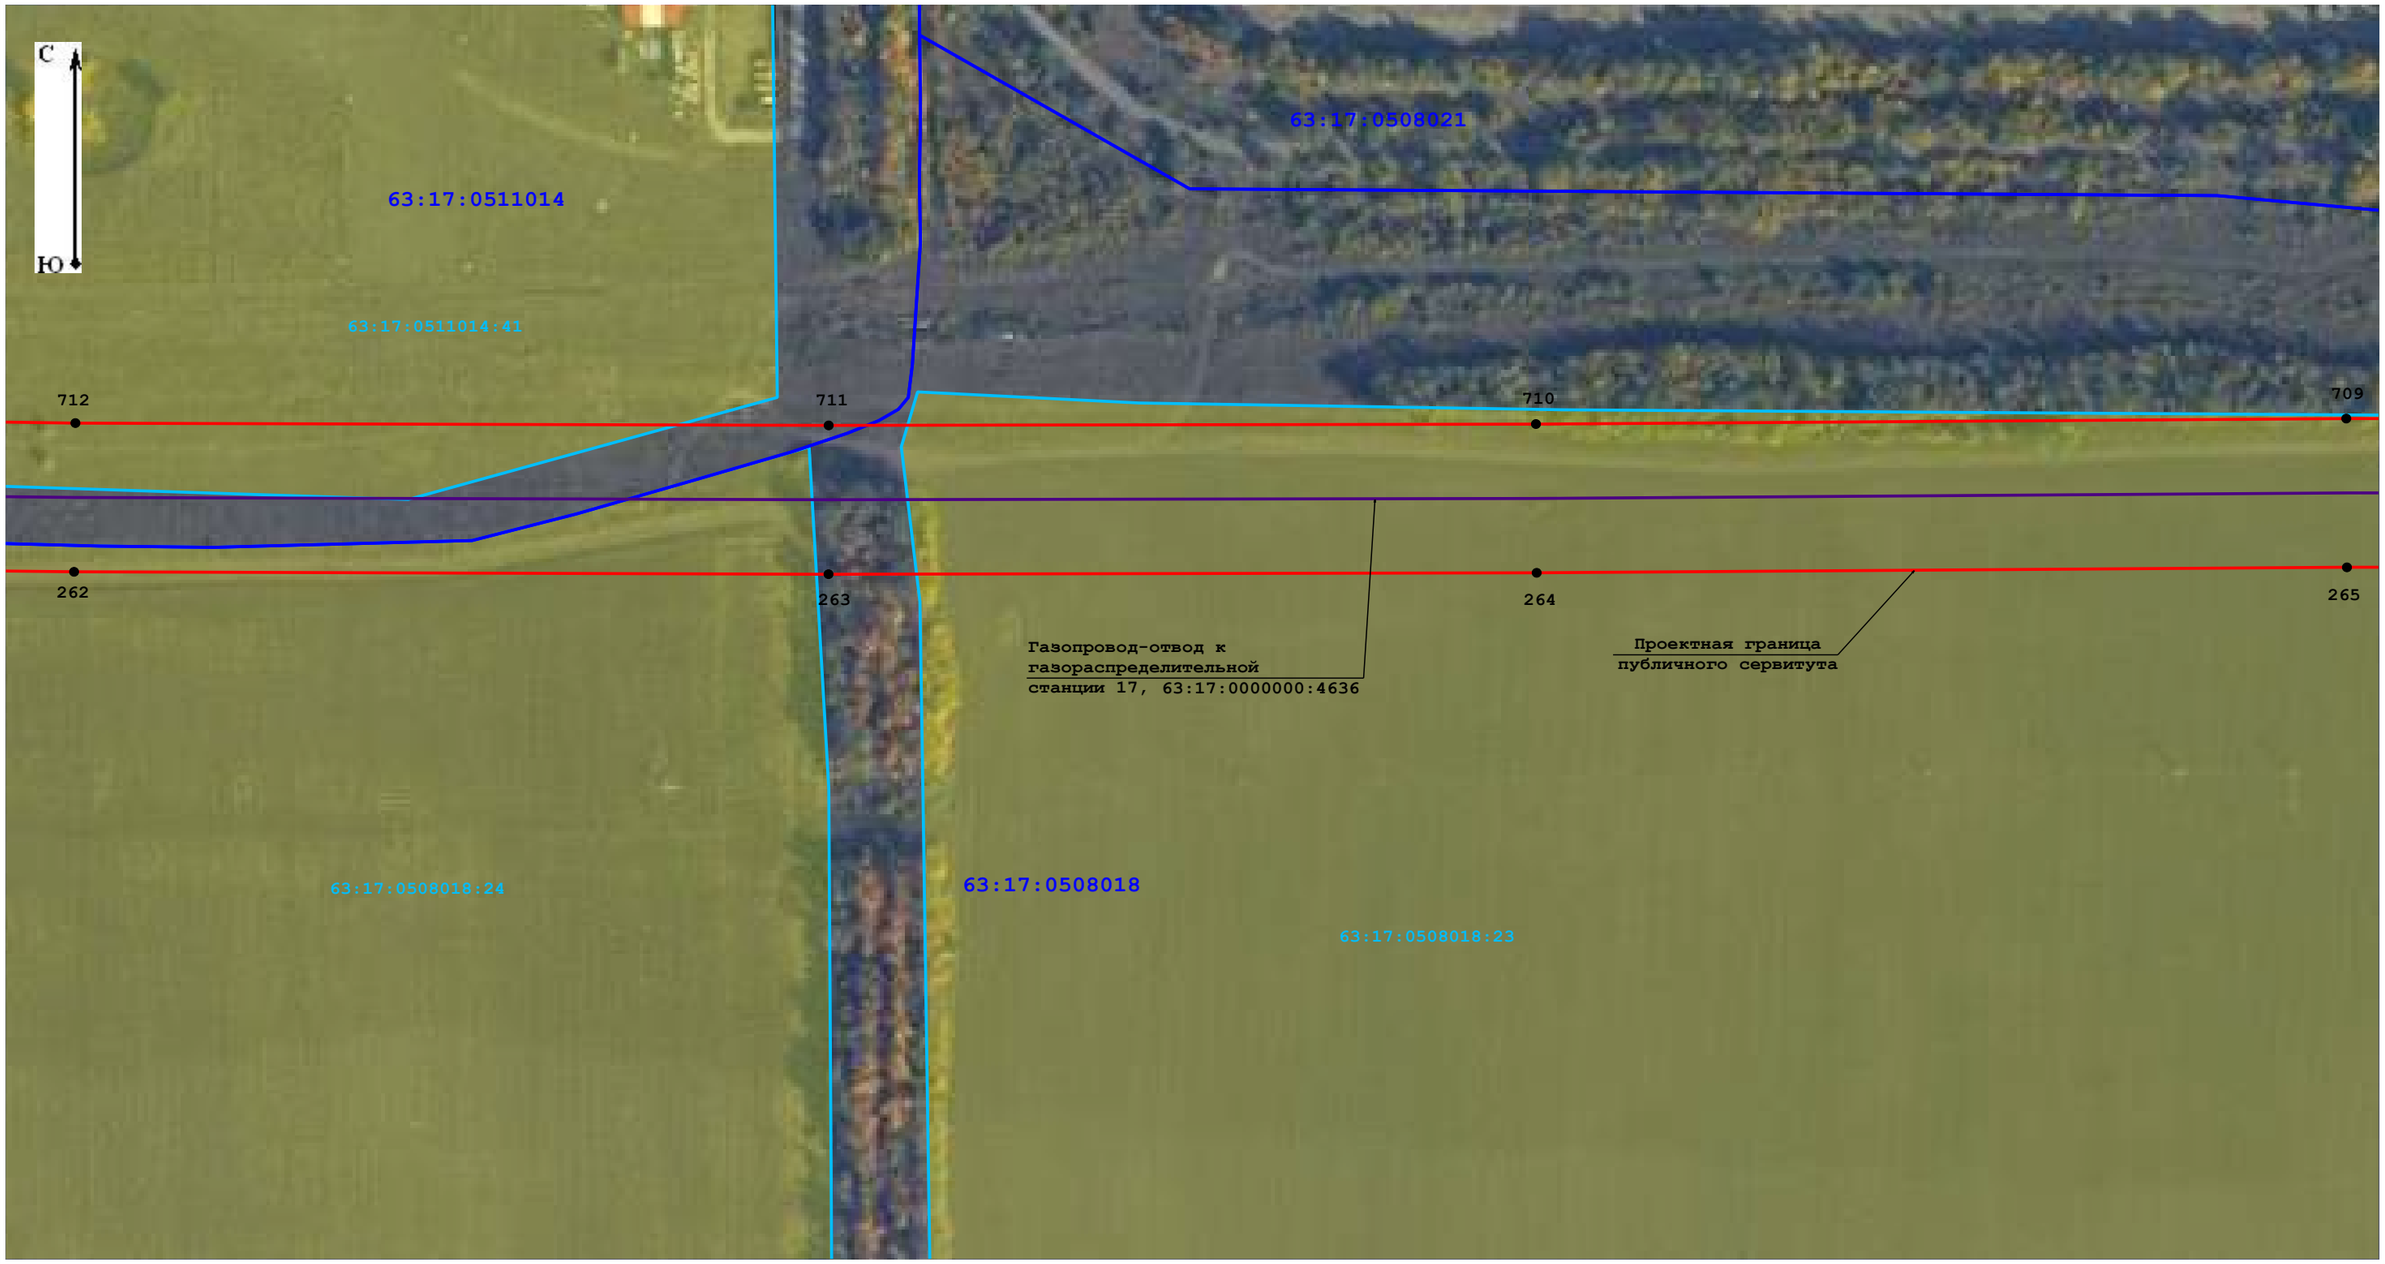

Масштаб 1:2 000

Условные обозначения:

- 7 - характерная точка проектных границ публичного сервитута
- СКЗ
- электроды
- проектная граница публичного сервитута
- ограждение СКЗ-664
- граница кадастровых кварталов по данным Единого государственного реестра недвижимости
- воздушная линия на СКЗ
- ЛЭП
- ГРС-17А
- ГРС-17
- кабельная линия
- газопровод-отвод к газораспределительной станции 17
- граница земельных участков по данным Единого государственного реестра недвижимости
- 63:17:0510003:236 - учетный номер кадастрового квартала по данным Единого государственного реестра недвижимости
- 63:17:0510003 - учетный номер кадастрового квартала по данным Единого государственного реестра недвижимости

Схема расположения границ публичного сервитута
Лист 12




Масштаб 1:2 000

Условные обозначения:

- 7 - характерная точка проектных границ публичного сервитута
- - проектная граница публичного сервитута
- - воздушная линия на СКЗ
- - ГРС-17
- - граница земельных участков по данным Единого государственного реестра недвижимости
- - СКЗ
- - ограждение СКЗ-664
- - ЛЭП
- - кабельная линия
- 63:17:0510003:236 - учетный номер кадастрового квартала по данным Единого государственного реестра недвижимости
- - электроды
- - граница кадастровых кварталов по данным Единого государственного реестра недвижимости
- - ГРС-17А
- - газопровод-отвод к газораспределительной станции 17
- 63:17:0510003 - учетный номер кадастрового квартала по данным Единого государственного реестра недвижимости

Схема расположения границ публичного сервитута
Лист 13

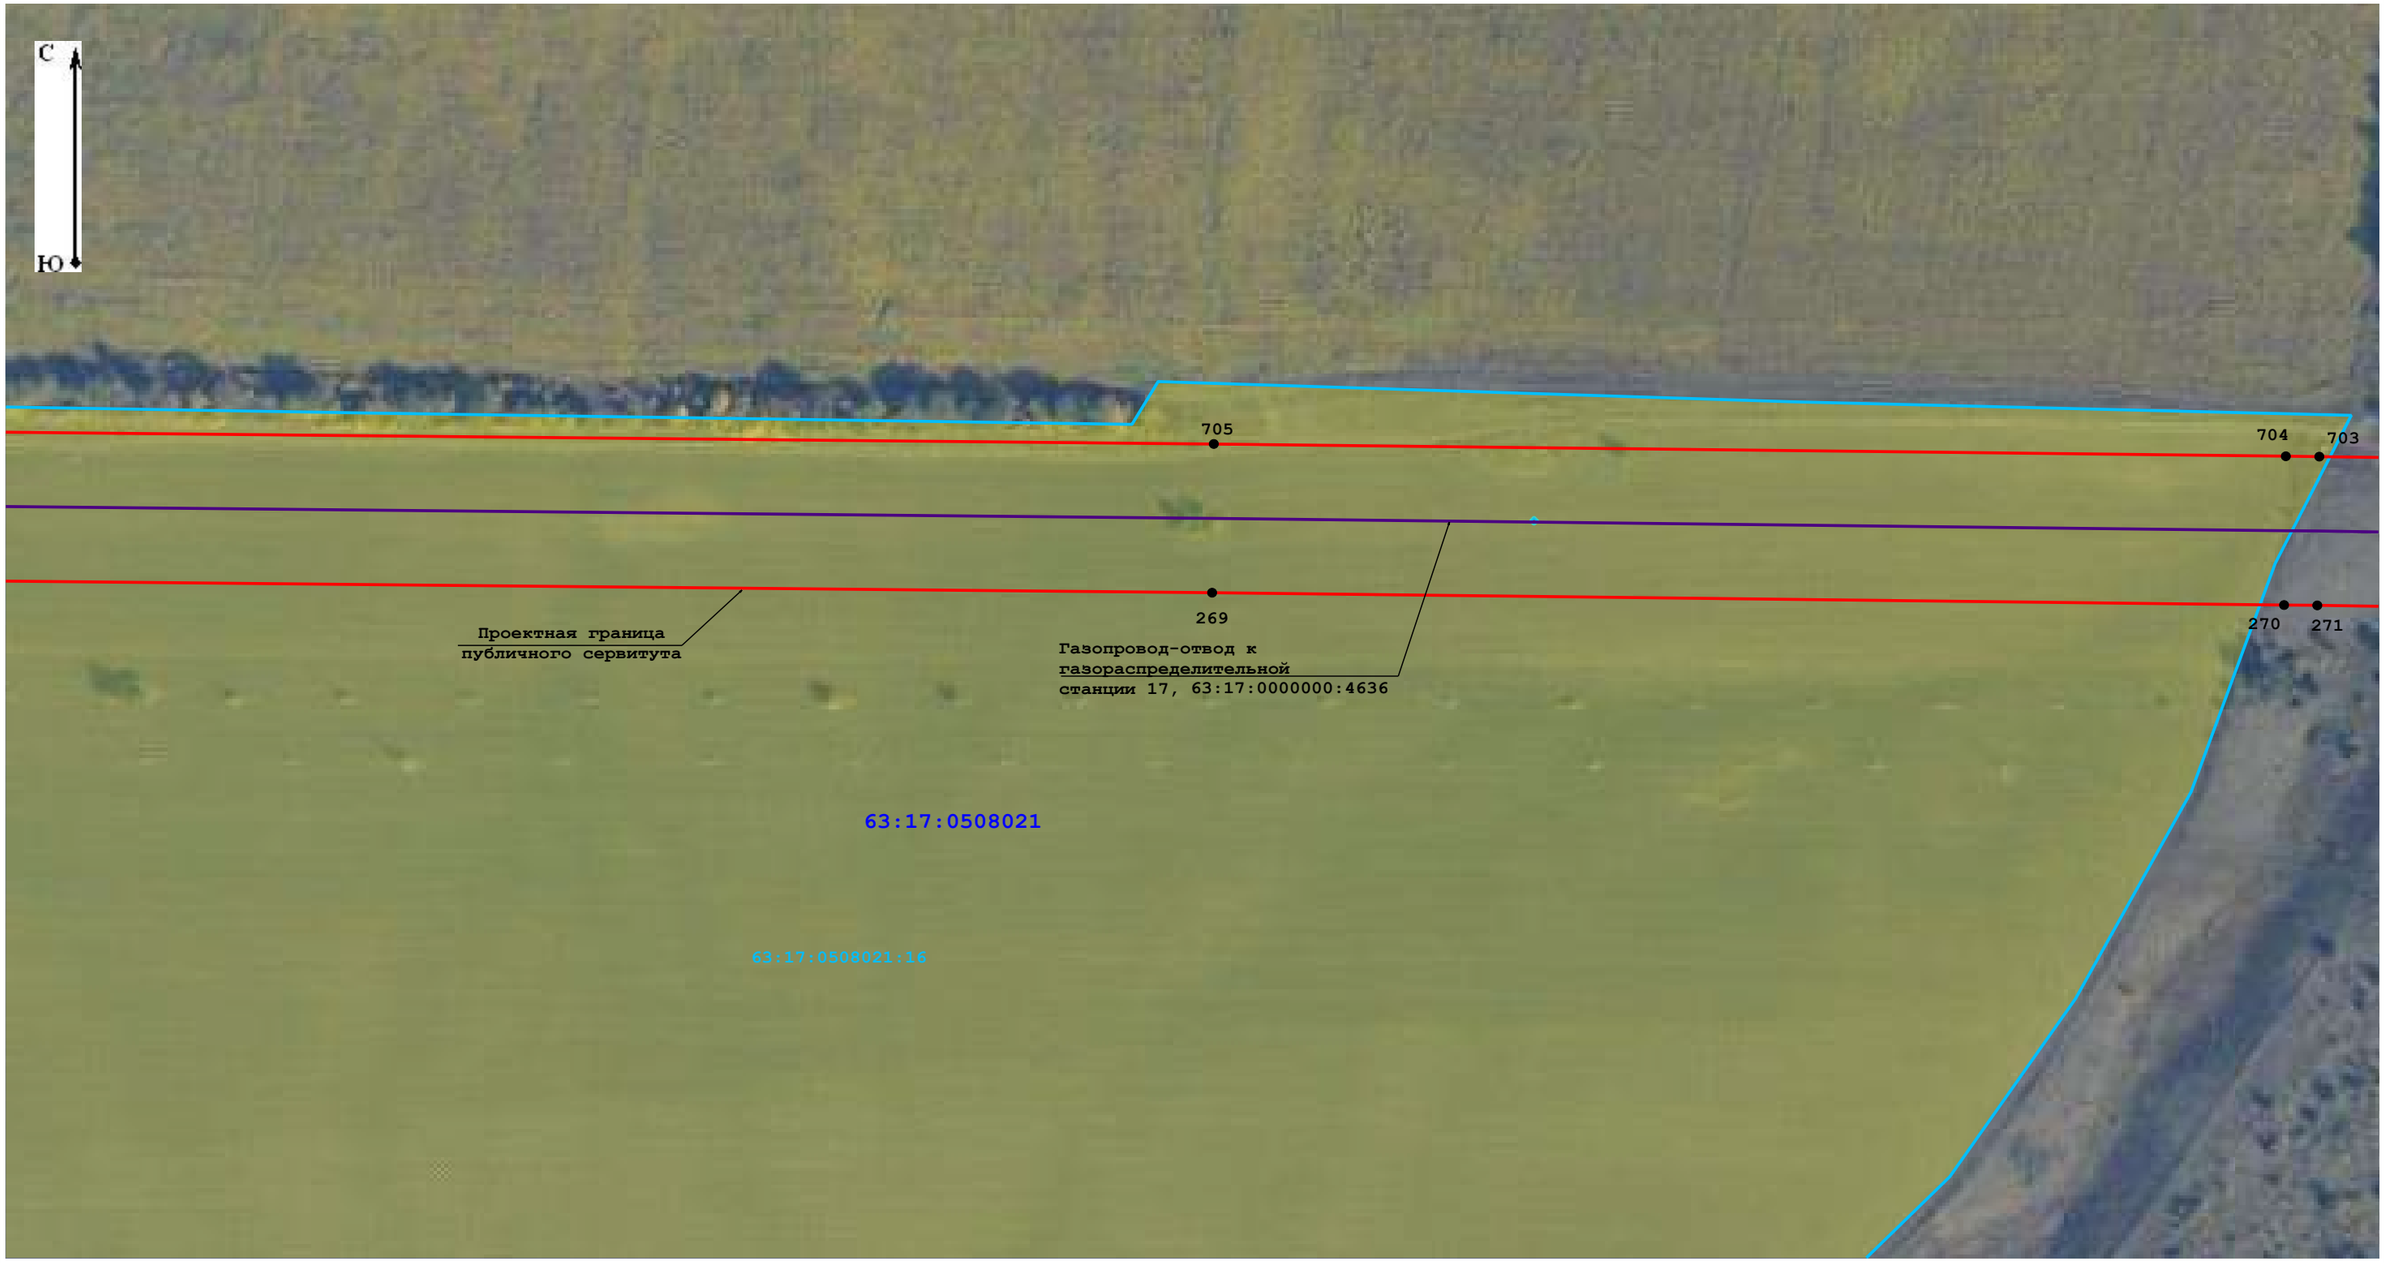


Масштаб 1:2 000

Условные обозначения:

- 7 - характерная точка проектных границ публичного сервитута
- - СКЗ
- - электроды
- - проектная граница публичного сервитута
- - ограждение СКЗ-664
- - граница кадастровых кварталов по данным Единого государственного реестра недвижимости
- - воздушная линия на СКЗ
- - ЛЭП
- - ГРС-17А
- - ГРС-17
- - кабельная линия
- - газопровод-отвод к газораспределительной станции 17
- - граница земельных участков по данным Единого государственного реестра недвижимости
- 63:17:0510003:236 - учетный номер кадастрового квартала по данным Единого государственного реестра недвижимости
- 63:17:0510003 - учетный номер кадастрового квартала по данным Единого государственного реестра недвижимости

Схема расположения границ публичного сервитута
Лист 14

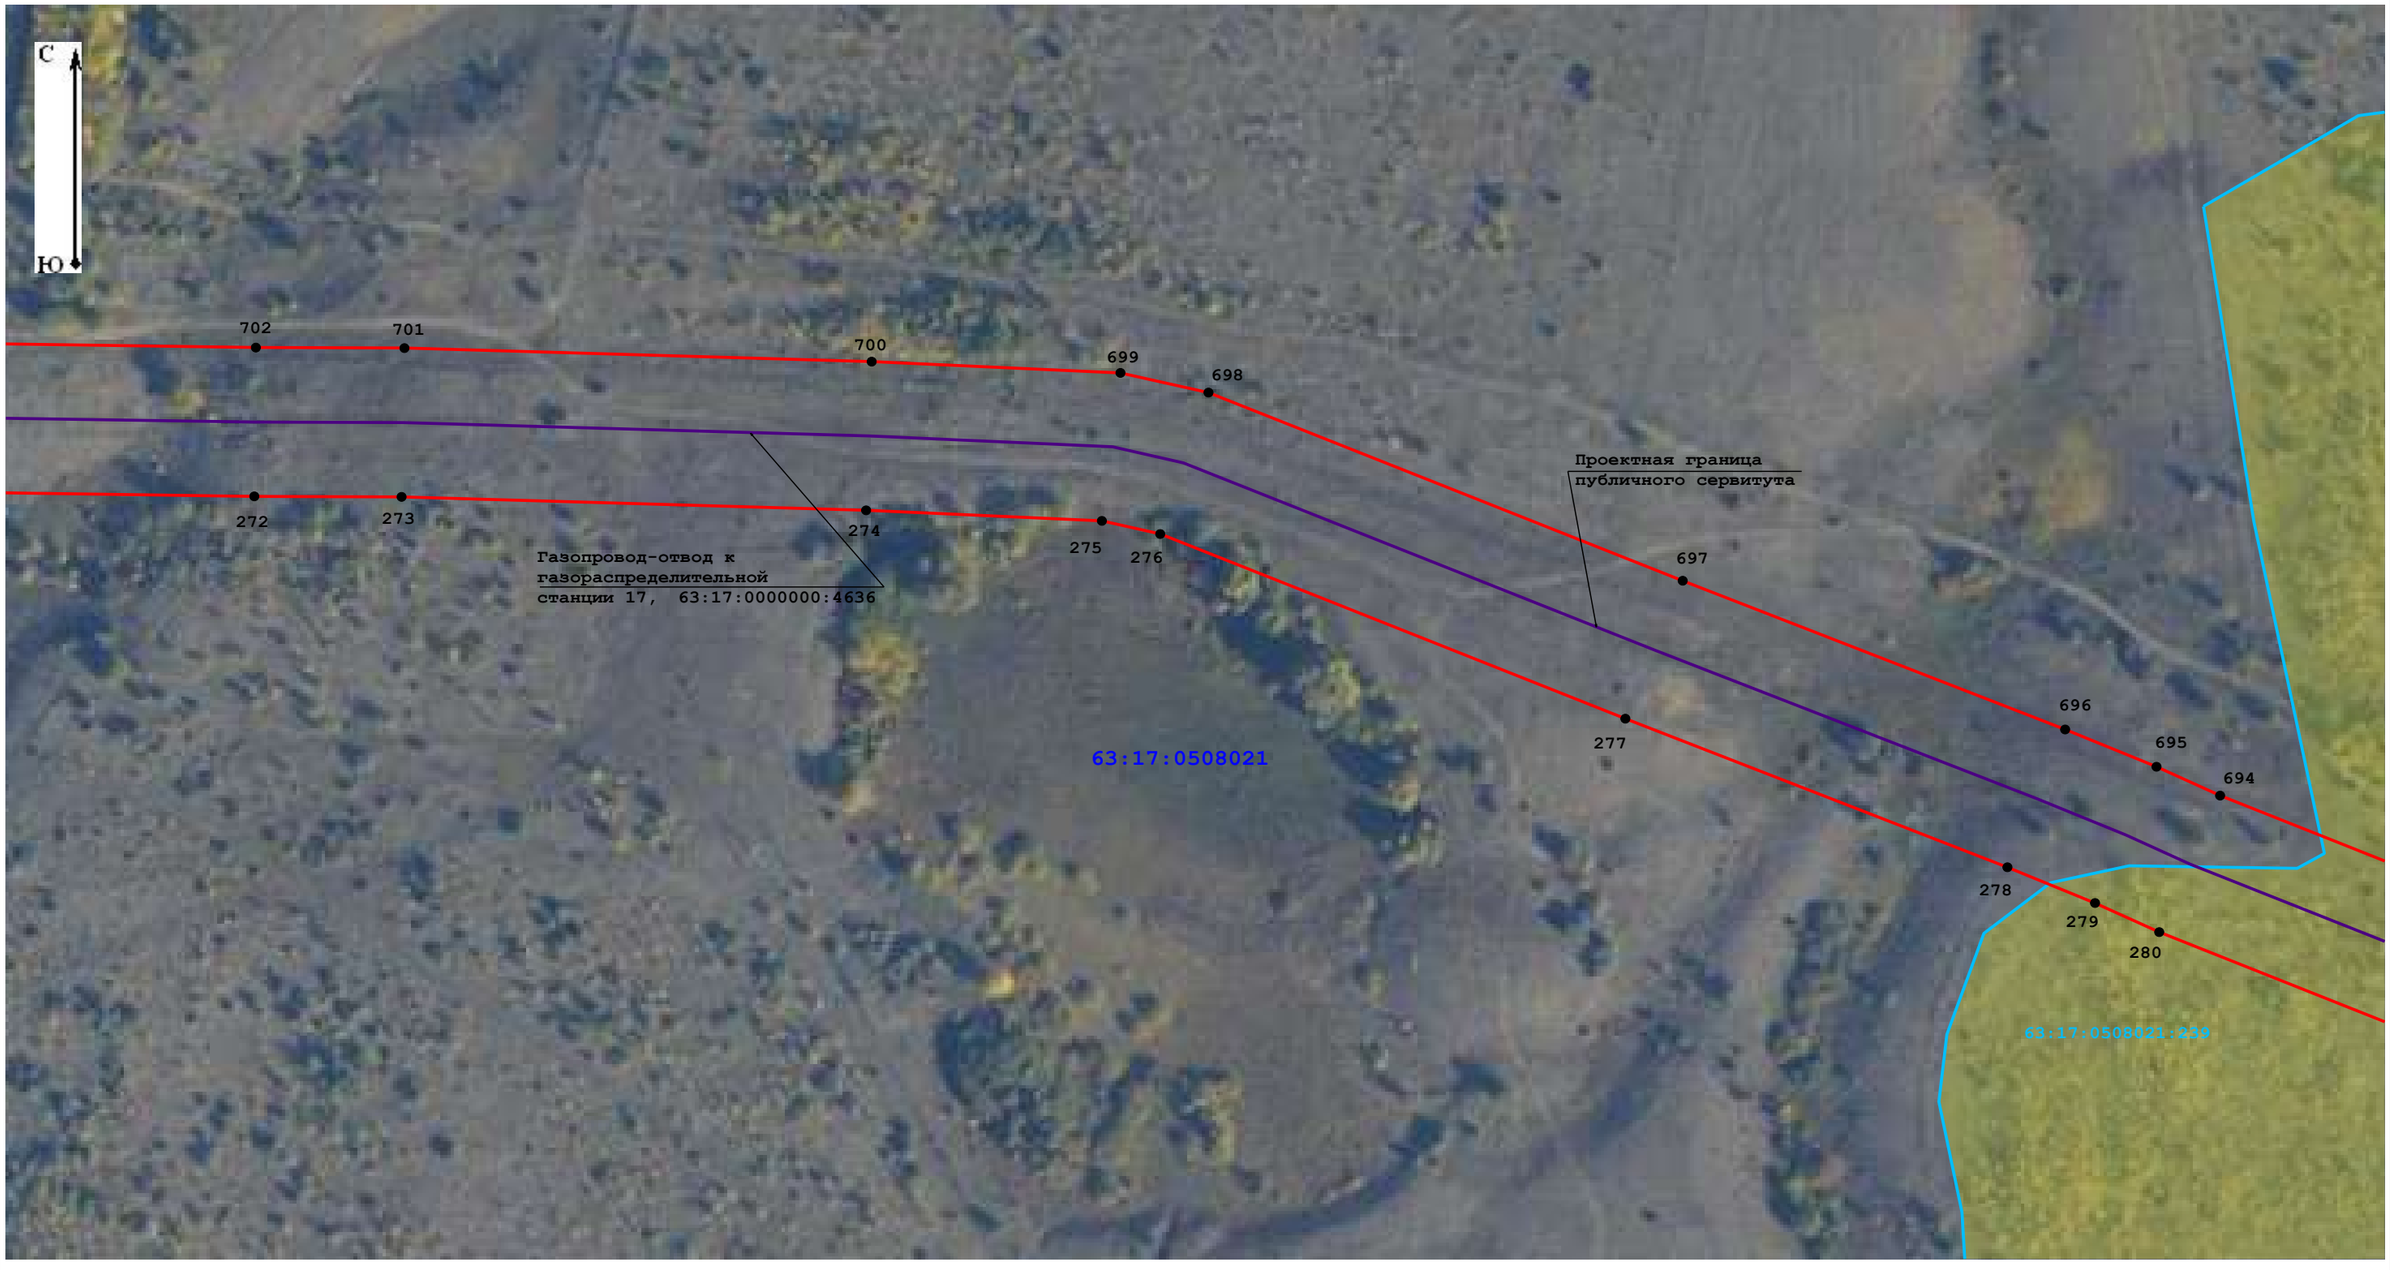


Масштаб 1:2 000

Условные обозначения:

- 7 - характерная точка проектных границ публичного сервитута
- - проектная граница публичного сервитута
- - воздушная линия на СКЗ
- - ГРС-17
- - граница земельных участков по данным Единого государственного реестра недвижимости
- - СКЗ
- - ограждение СКЗ-664
- - ЛЭП
- - кабельная линия
- 63:17:0510003:236 - учетный номер кадастрового квартала по данным Единого государственного реестра недвижимости
- - электроды
- - граница кадастровых кварталов по данным Единого государственного реестра недвижимости
- - ГРС-17А
- - газопровод-отвод к газораспределительной станции 17
- 63:17:0510003 - учетный номер кадастрового квартала по данным Единого государственного реестра недвижимости

Схема расположения границ публичного сервитута
Лист 15

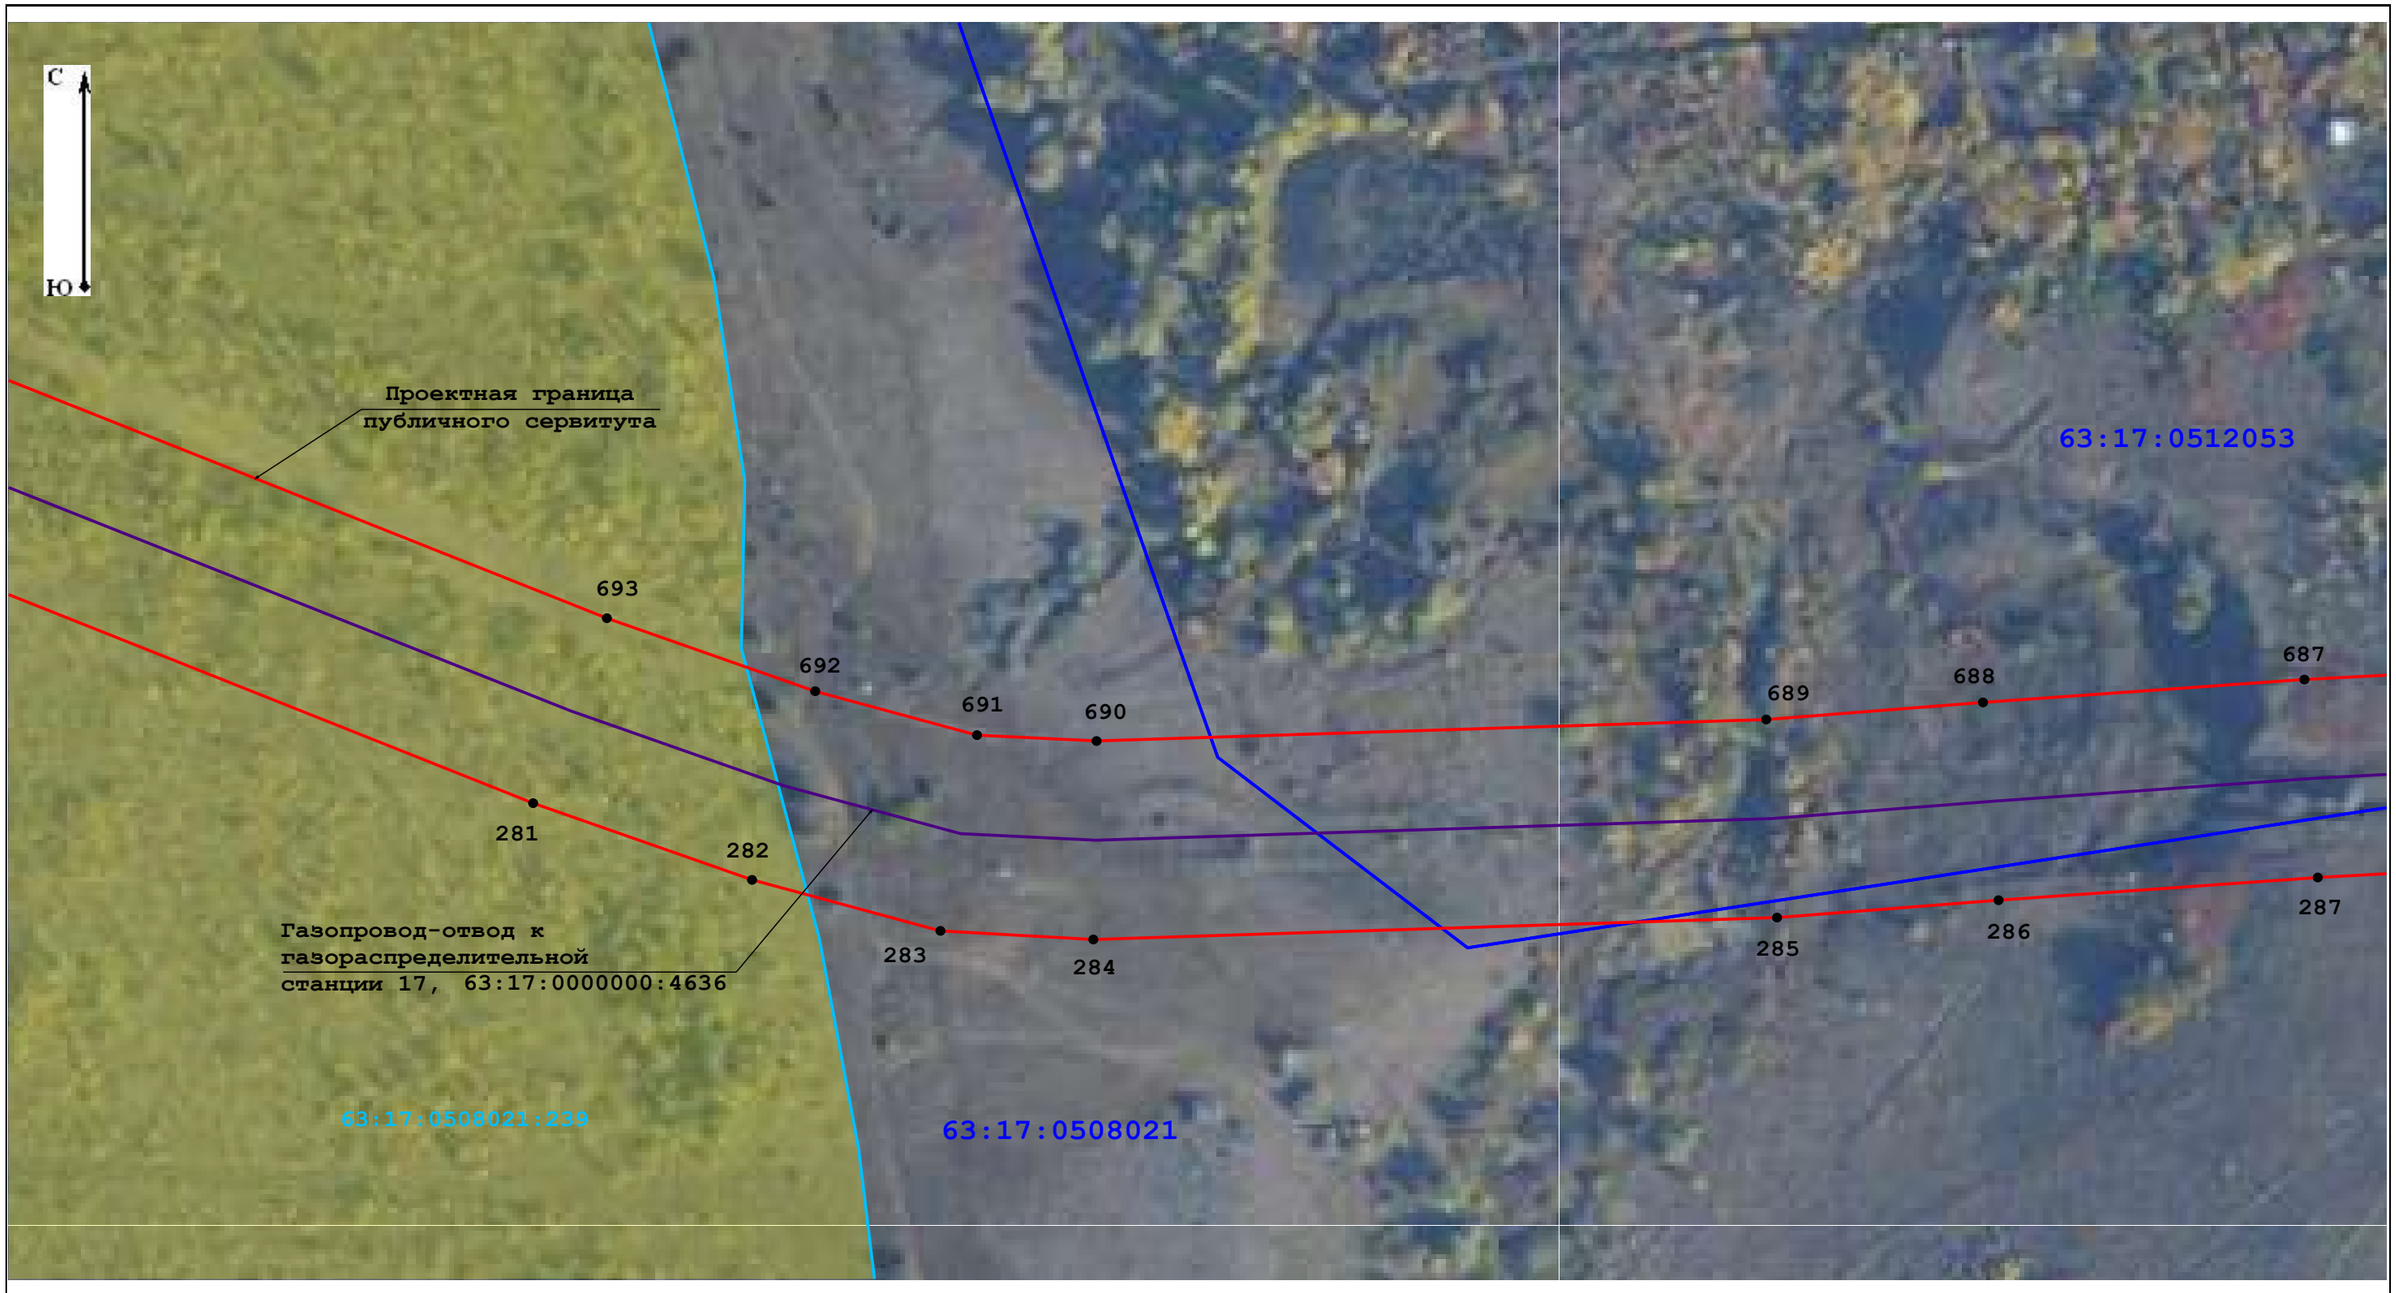


Масштаб 1:1 500

Условные обозначения:

- 7 - характерная точка проектных границ публичного сервитута
- - проектная граница публичного сервитута
- - воздушная линия на СКЗ
- - ГРС-17
- - граница земельных участков по данным Единого государственного реестра недвижимости
- - СКЗ
- - ограждение СКЗ-664
- - ЛЭП
- - кабельная линия
- 63:17:0510003:236 - учетный номер кадастрового квартала по данным Единого государственного реестра недвижимости
- - электроды
- - граница кадастровых кварталов по данным Единого государственного реестра недвижимости
- - ГРС-17А
- - газопровод-отвод к газораспределительной станции 17
- 63:17:0510003 - учетный номер кадастрового квартала по данным Единого государственного реестра недвижимости

Схема расположения границ публичного сервитута
Лист 16

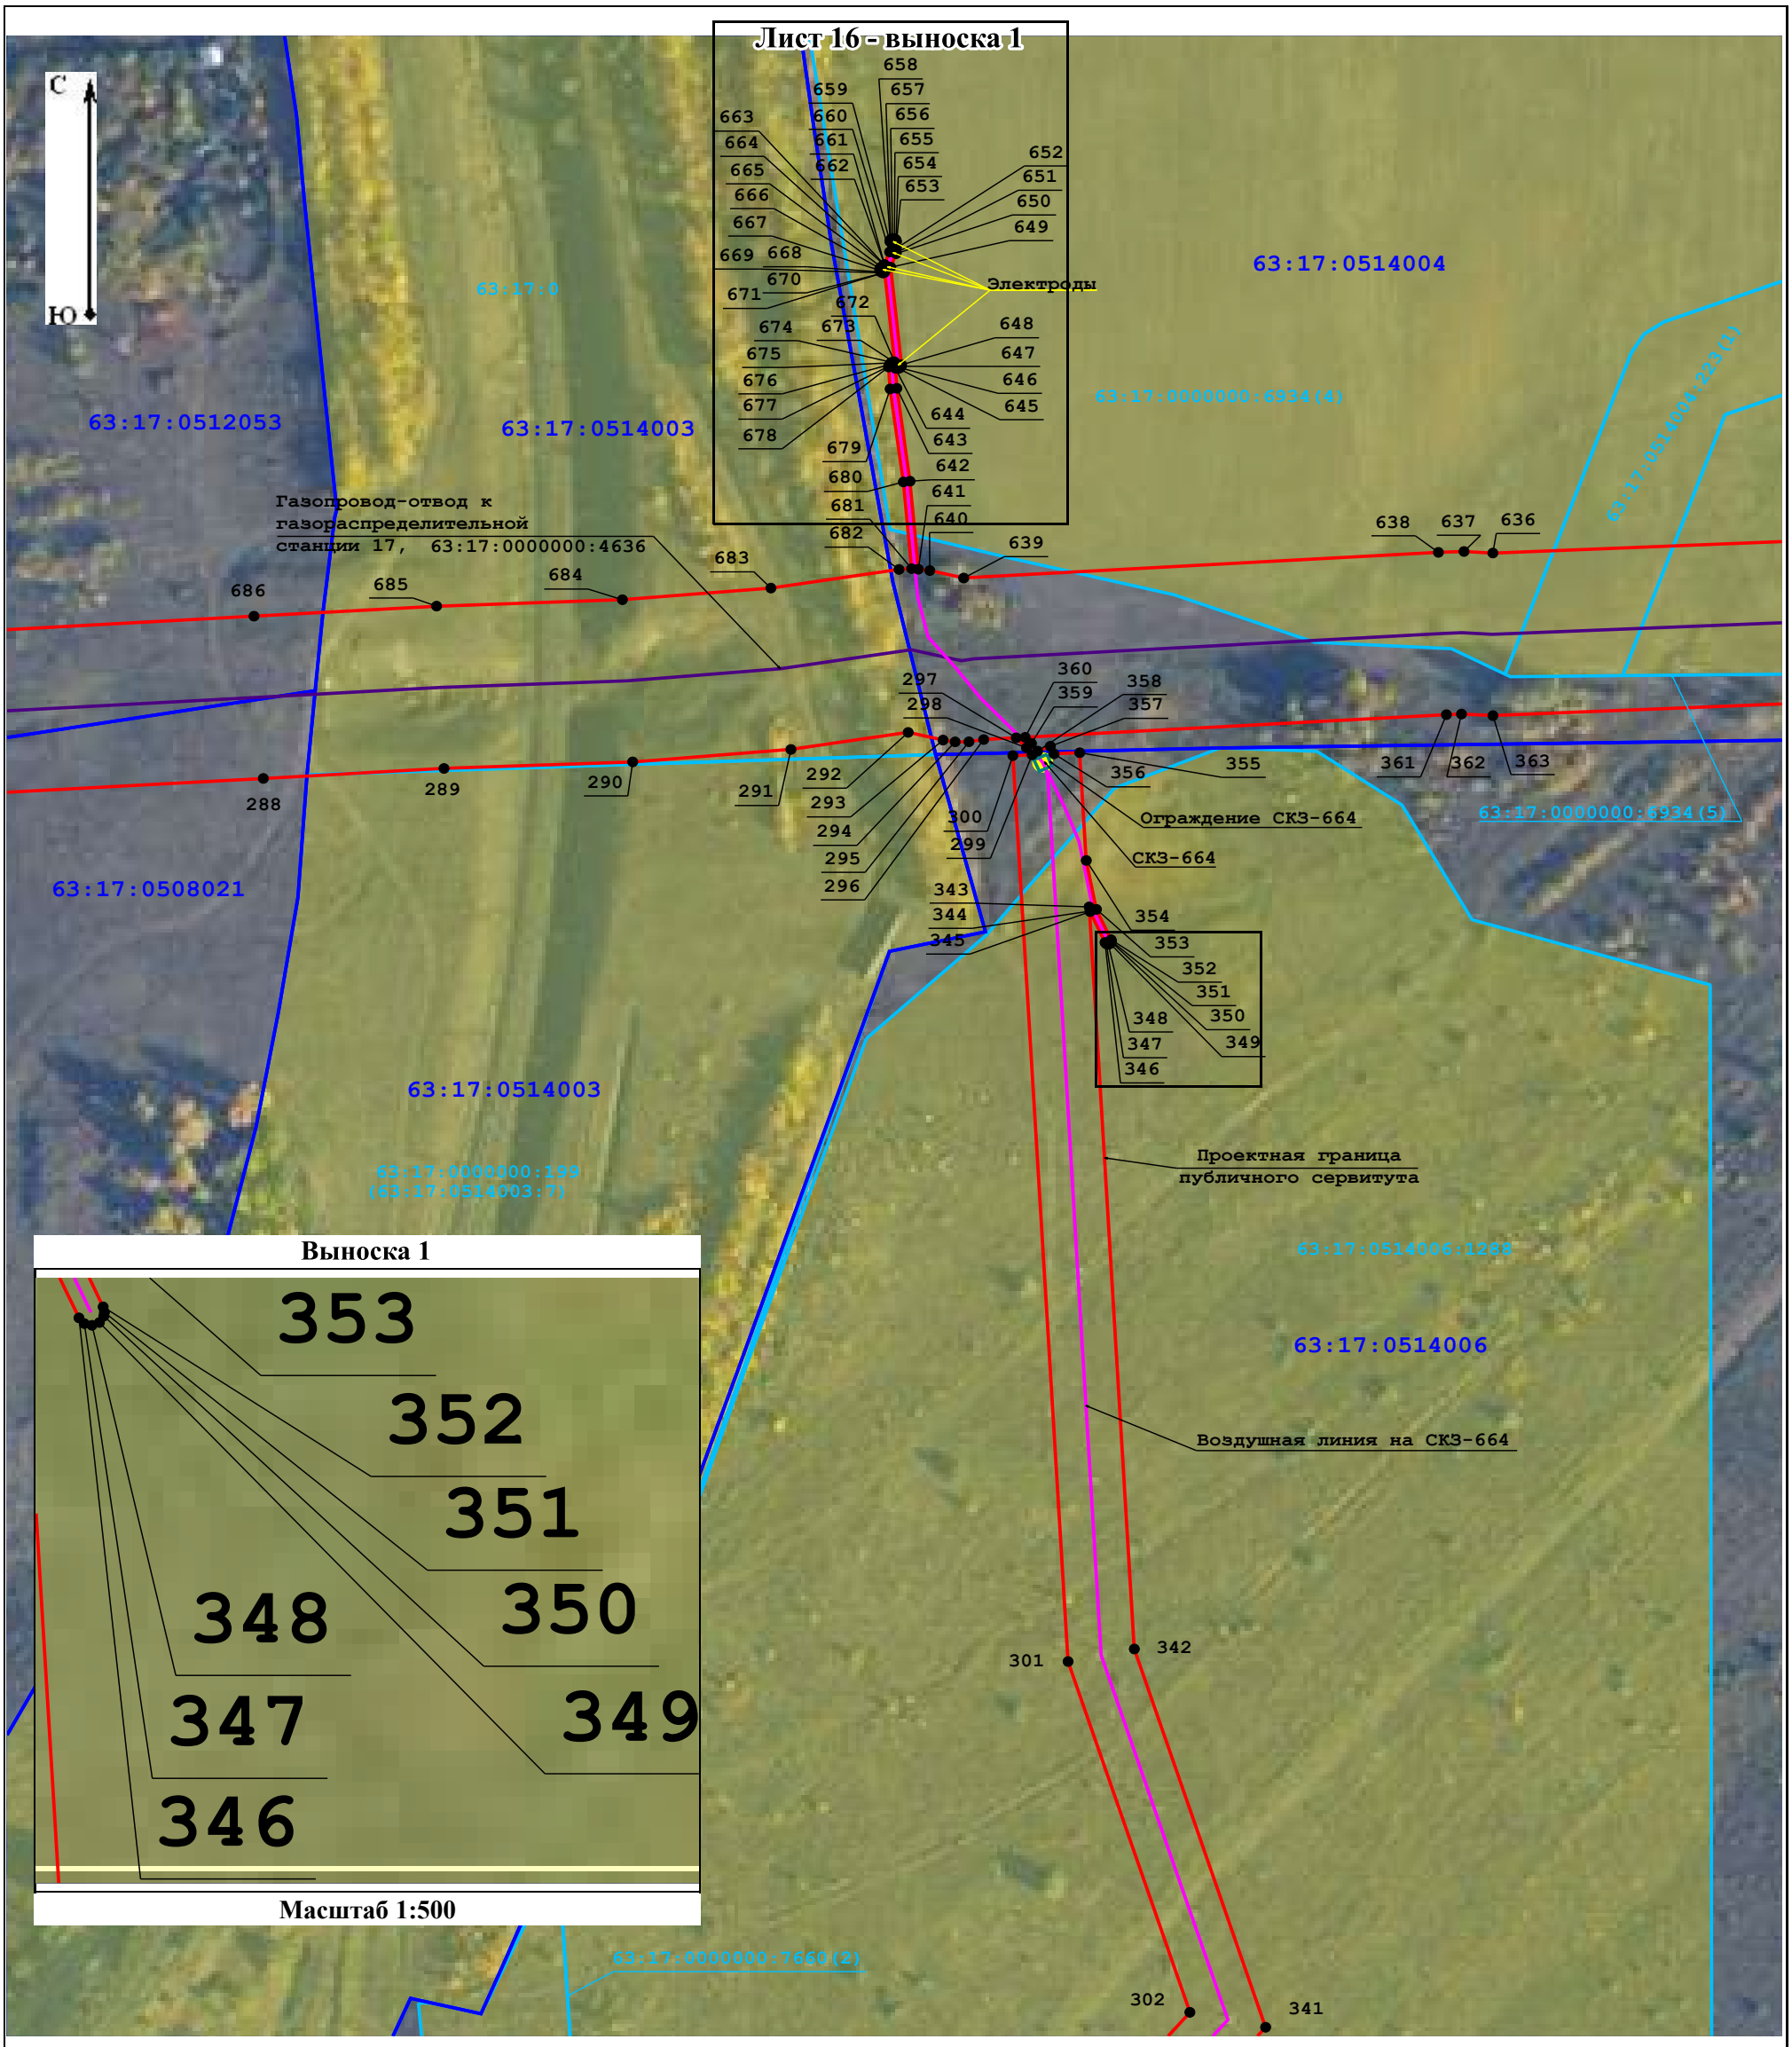


Масштаб 1:2 000

Условные обозначения:


- 7 - характерная точка проектных границ публичного сервитута
- - электроды
- - ограждение СКЗ-664
- - воздушная линия на СКЗ
- - ГРС-17А
- - кабельная линия
- - граница земельных участков по данным Единого государственного реестра недвижимости
- 63:17:0510003 - учетный номер кадастрового квартала по данным Единого государственного реестра недвижимости
- - СКЗ
- - проектная граница публичного сервитута
- - граница кадастровых кварталов по данным Единого государственного реестра недвижимости
- - ЛЭП
- - ГРС-17
- - газопровод-отвод к газораспределительной станции 17
- 63:17:0510003:236 - учетный номер кадастрового квартала по данным Единого государственного реестра недвижимости
- - область выносного листа, выноска

Схема расположения границ публичного сервитута
Лист 16 - выноска 1

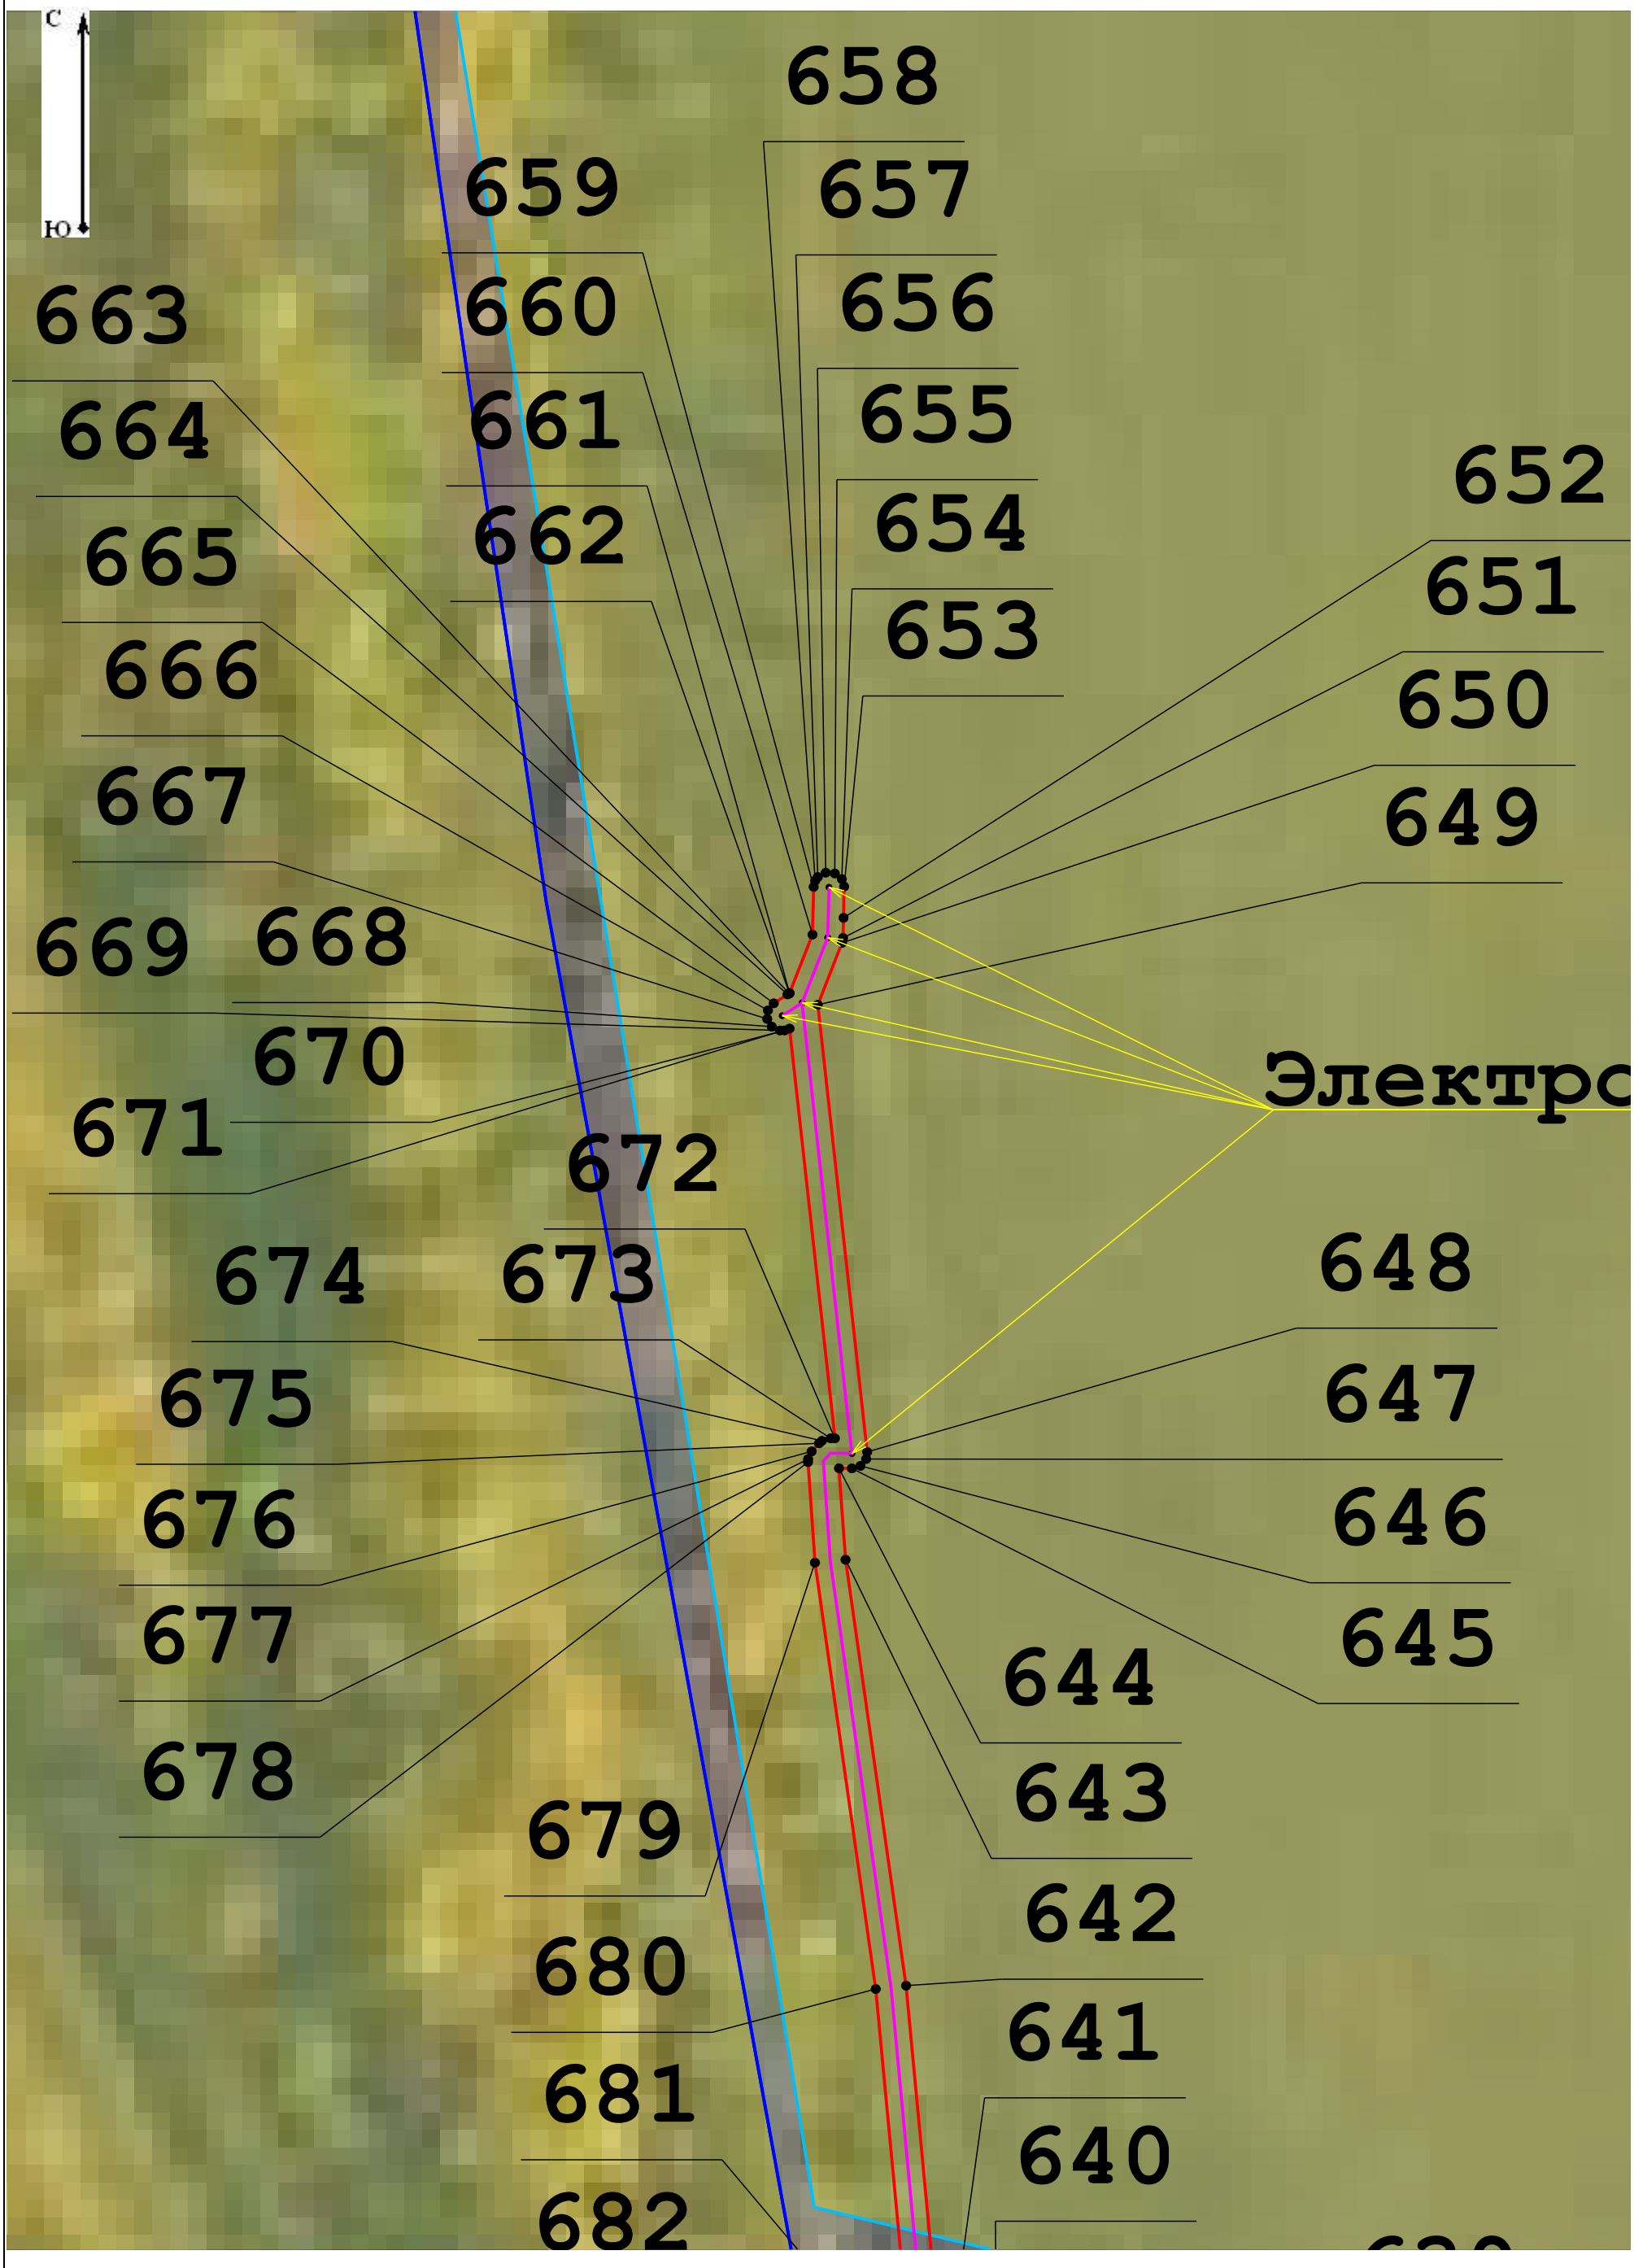

Масштаб 1:400

Схема расположения границ публичного сервитута
Лист 17

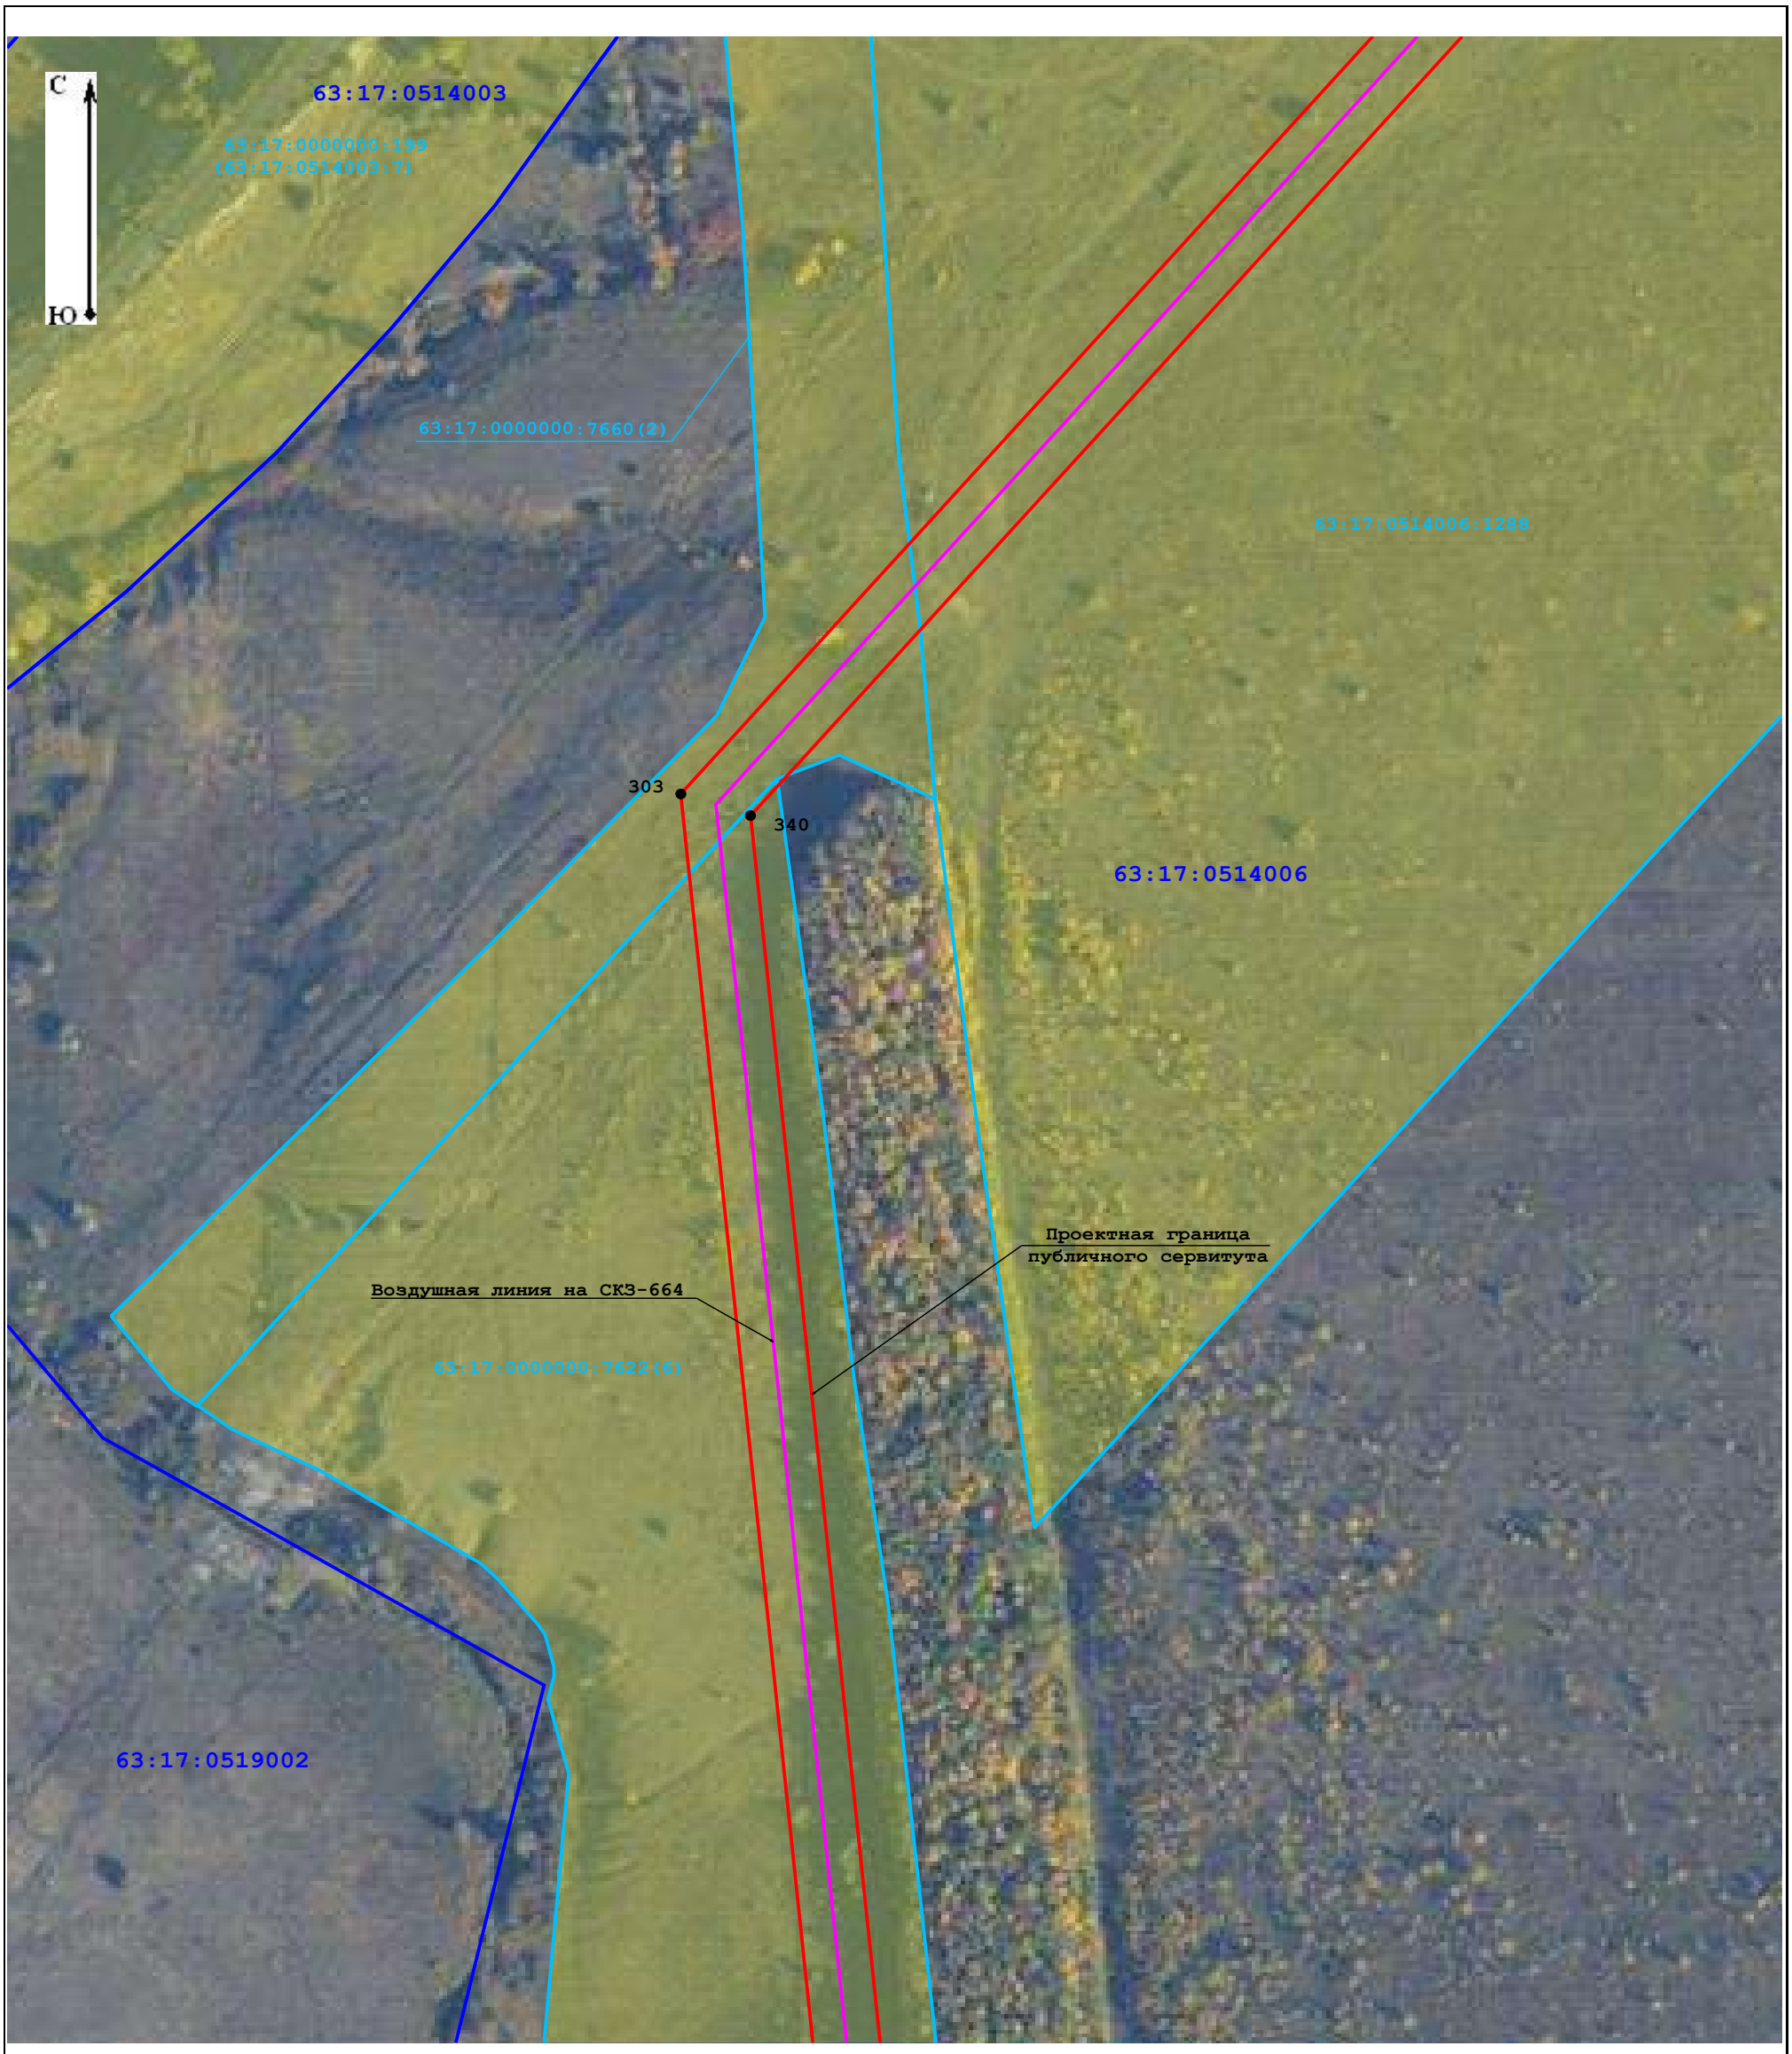


Масштаб 1:2 000

Условные обозначения:

- 7 - характерная точка проектных границ публичного сервитута
- СКЗ
- электроды
- проектная граница публичного сервитута
- ограждение СКЗ-664
- граница кадастровых кварталов по данным Единого государственного реестра недвижимости
- воздушная линия на СКЗ
- ЛЭП
- ГРС-17А
- ГРС-17
- кабельная линия
- газопровод-отвод к газораспределительной станции 17
- граница земельных участков по данным Единого государственного реестра недвижимости
- 63:17:0510003:236 - учетный номер кадастрового квартала по данным Единого государственного реестра недвижимости
- 63:17:0510003 - учетный номер кадастрового квартала по данным Единого государственного реестра недвижимости

Схема расположения границ публичного сервитута
Лист 18

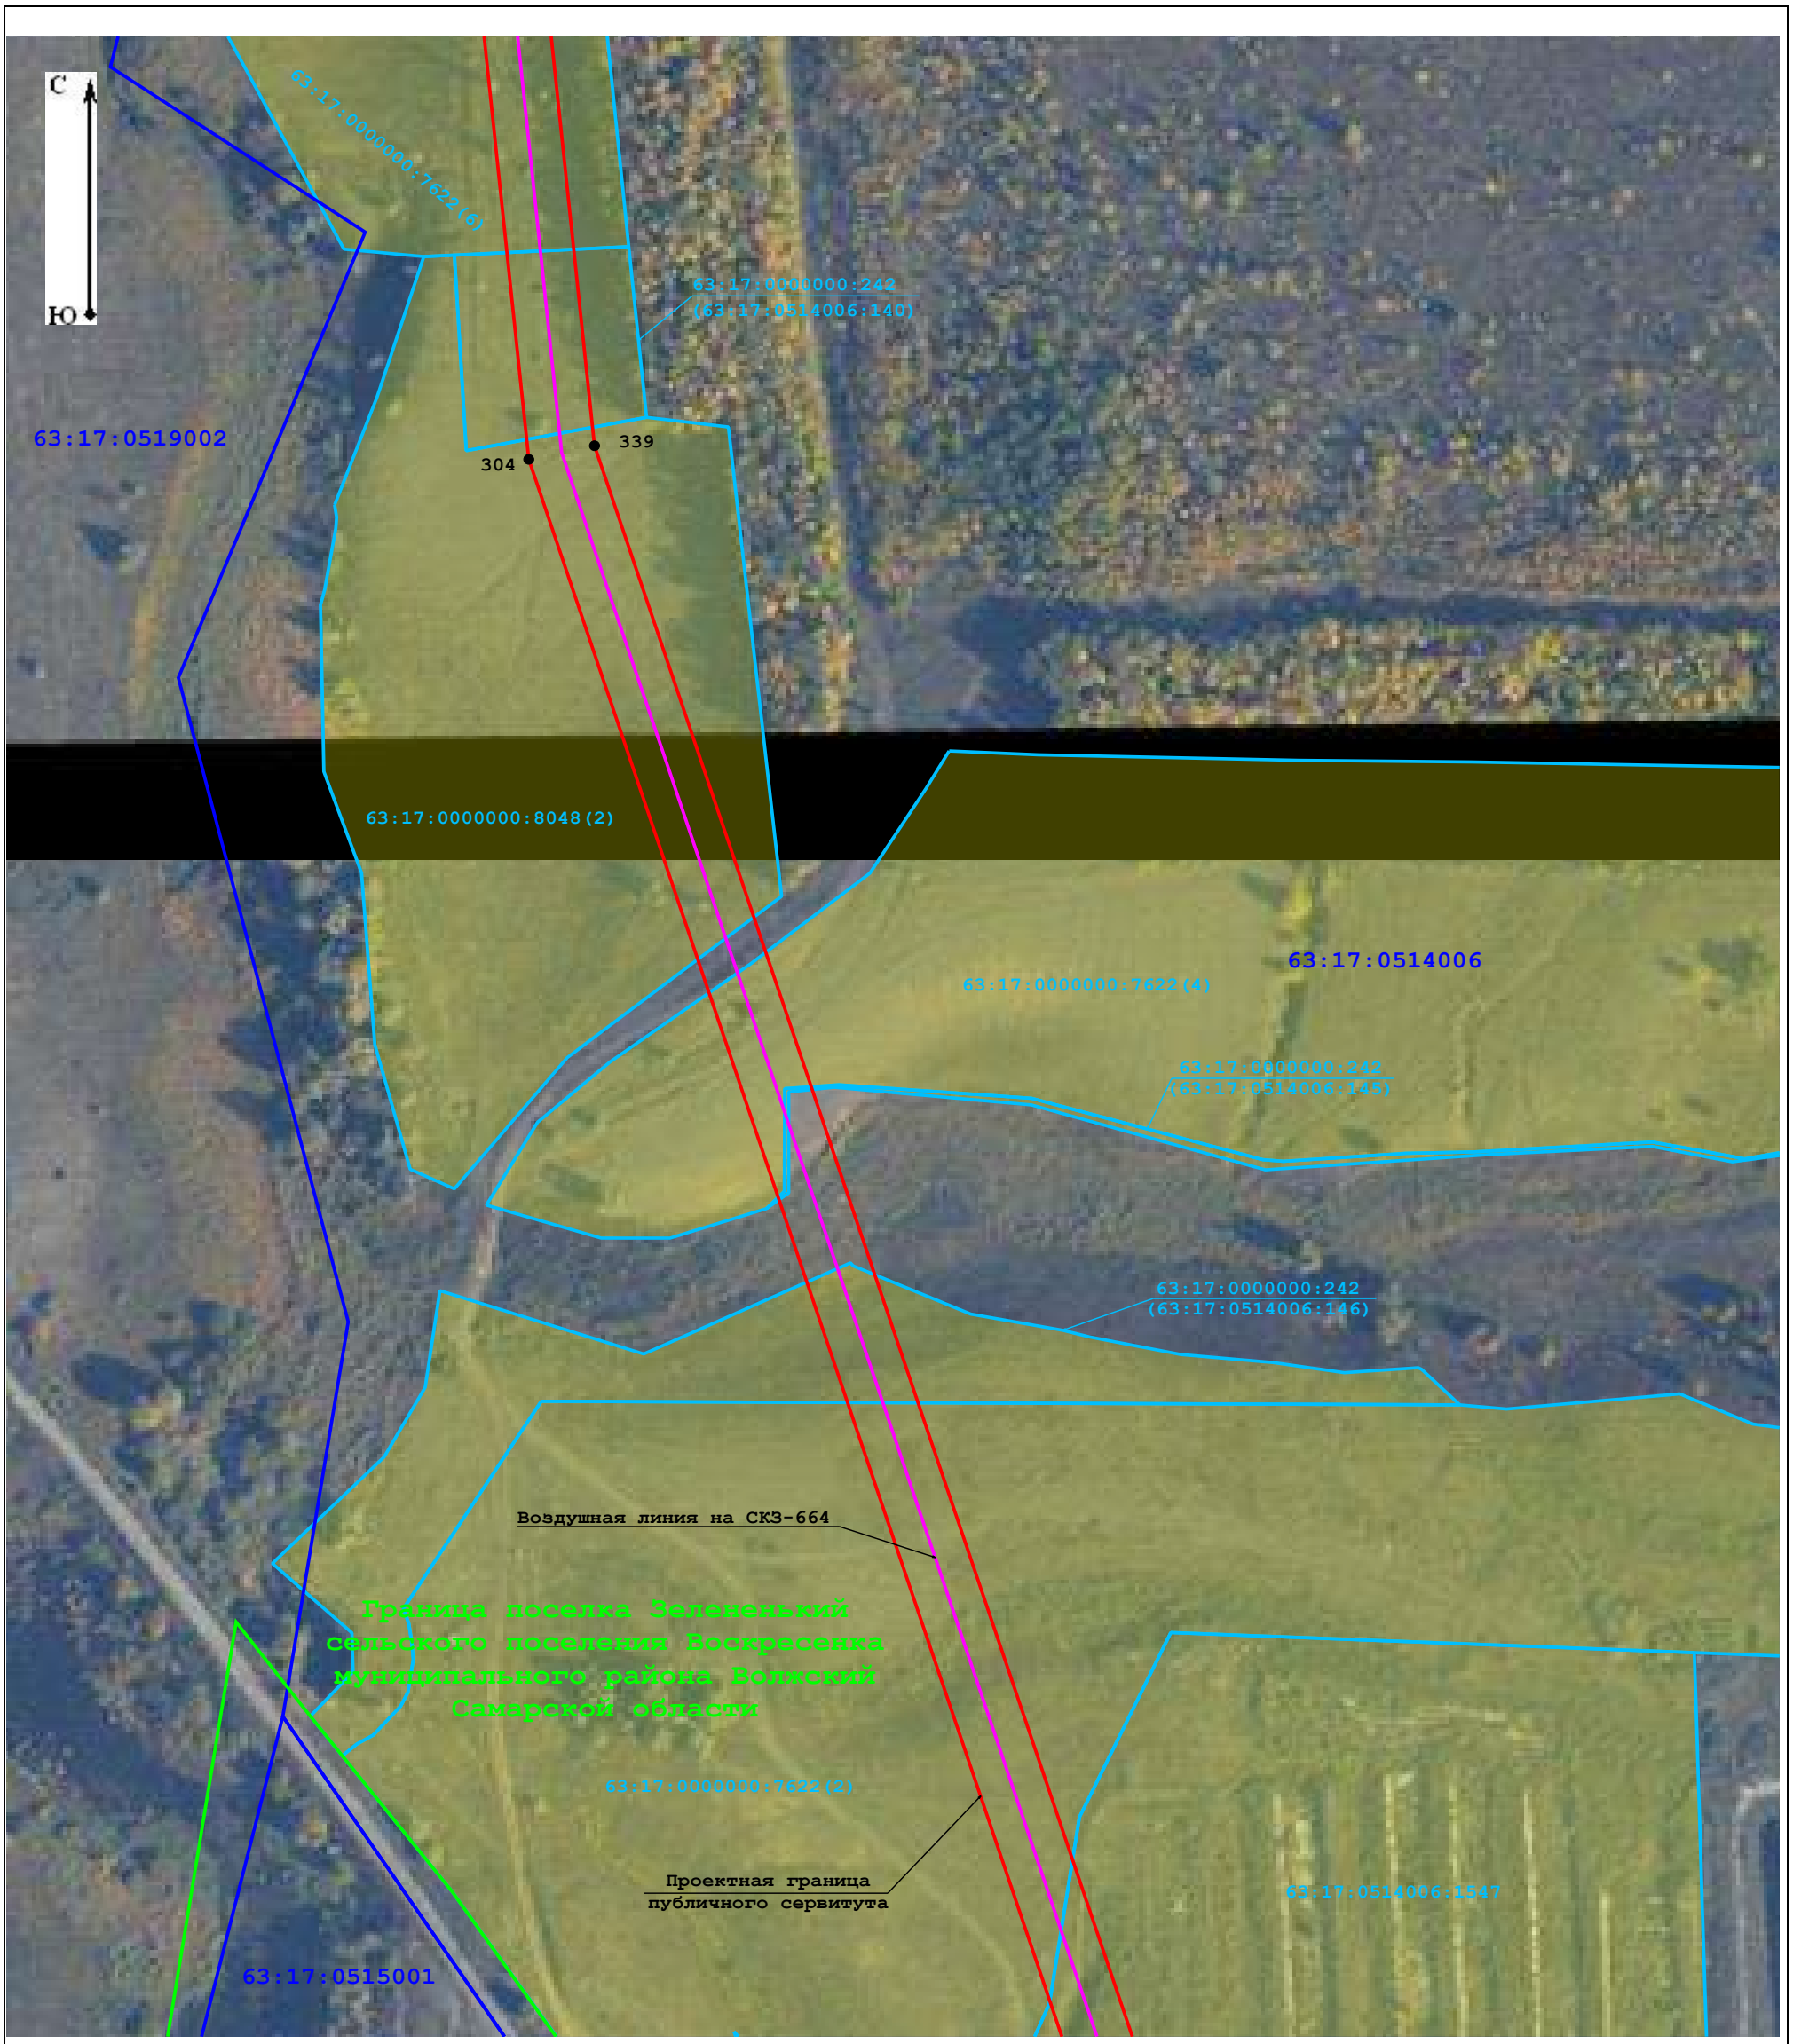

Масштаб 1:2 000

Условные обозначения:

- 7 - характерная точка проектных границ публичного сервитута
- - электроды
- - ограждение СКЗ-664
- - границы муниципальных образований по данным Единого государственного реестра недвижимости
- - ЛЭП
- - ГРС-17
- - газопровод-отвод к газораспределительной станции 17
- 63:17:0510003:236 - учетный номер кадастрового квартала по данным Единого государственного реестра недвижимости
- - СКЗ
- - проектная граница публичного сервитута
- - граница кадастровых кварталов по данным Единого государственного реестра недвижимости
- - воздушная линия на СКЗ
- - ГРС-17А
- - кабельная линия
- - граница земельных участков по данным Единого государственного реестра недвижимости
- 63:17:0510003 - учетный номер кадастрового квартала по данным Единого государственного реестра недвижимости

Схема расположения границ публичного сервитута
Лист 19



Масштаб 1:1 500

Условные обозначения:

- 7 - характерная точка проектных границ публичного сервитута
- - проектная граница публичного сервитута
- - границы муниципальных образований по данным Единого государственного реестра недвижимости
- - ГРС-17А
- - газопровод-отвод к газораспределительной станции 17
- 63:17:0510003 - учетный номер кадастрового квартала по данным Единого государственного реестра недвижимости
- - СКЗ
- - ограждение СКЗ-664
- - воздушная линия на СКЗ
- - ГРС-17
- - граница земельных участков по данным Единого государственного реестра недвижимости
- - электроды
- - граница кадастровых кварталов по данным Единого государственного реестра недвижимости
- - ЛЭП
- - кабельная линия
- 63:17:0510003:236 - учетный номер кадастрового квартала по данным Единого государственного реестра недвижимости

Схема расположения границ публичного сервитута
Лист 20




Масштаб 1:1 200

Условные обозначения:

- 7 - характерная точка проектных границ публичного сервитута
- - электроды
- - ограждение СКЗ-664
- - границы муниципальных образований по данным Единого государственного реестра недвижимости
- - ЛЭП
- - ГРС-17
- - газопровод-отвод к газораспределительной станции 17
- 63:17:0510003:236 - учетный номер кадастрового квартала по данным Единого государственного реестра недвижимости
- - СКЗ
- - проектная граница публичного сервитута
- - граница кадастровых кварталов по данным Единого государственного реестра недвижимости
- - воздушная линия на СКЗ
- - ГРС-17А
- - кабельная линия
- - граница земельных участков по данным Единого государственного реестра недвижимости
- 63:17:0510003 - учетный номер кадастрового квартала по данным Единого государственного реестра недвижимости

Схема расположения границ публичного сервитута
Лист 21

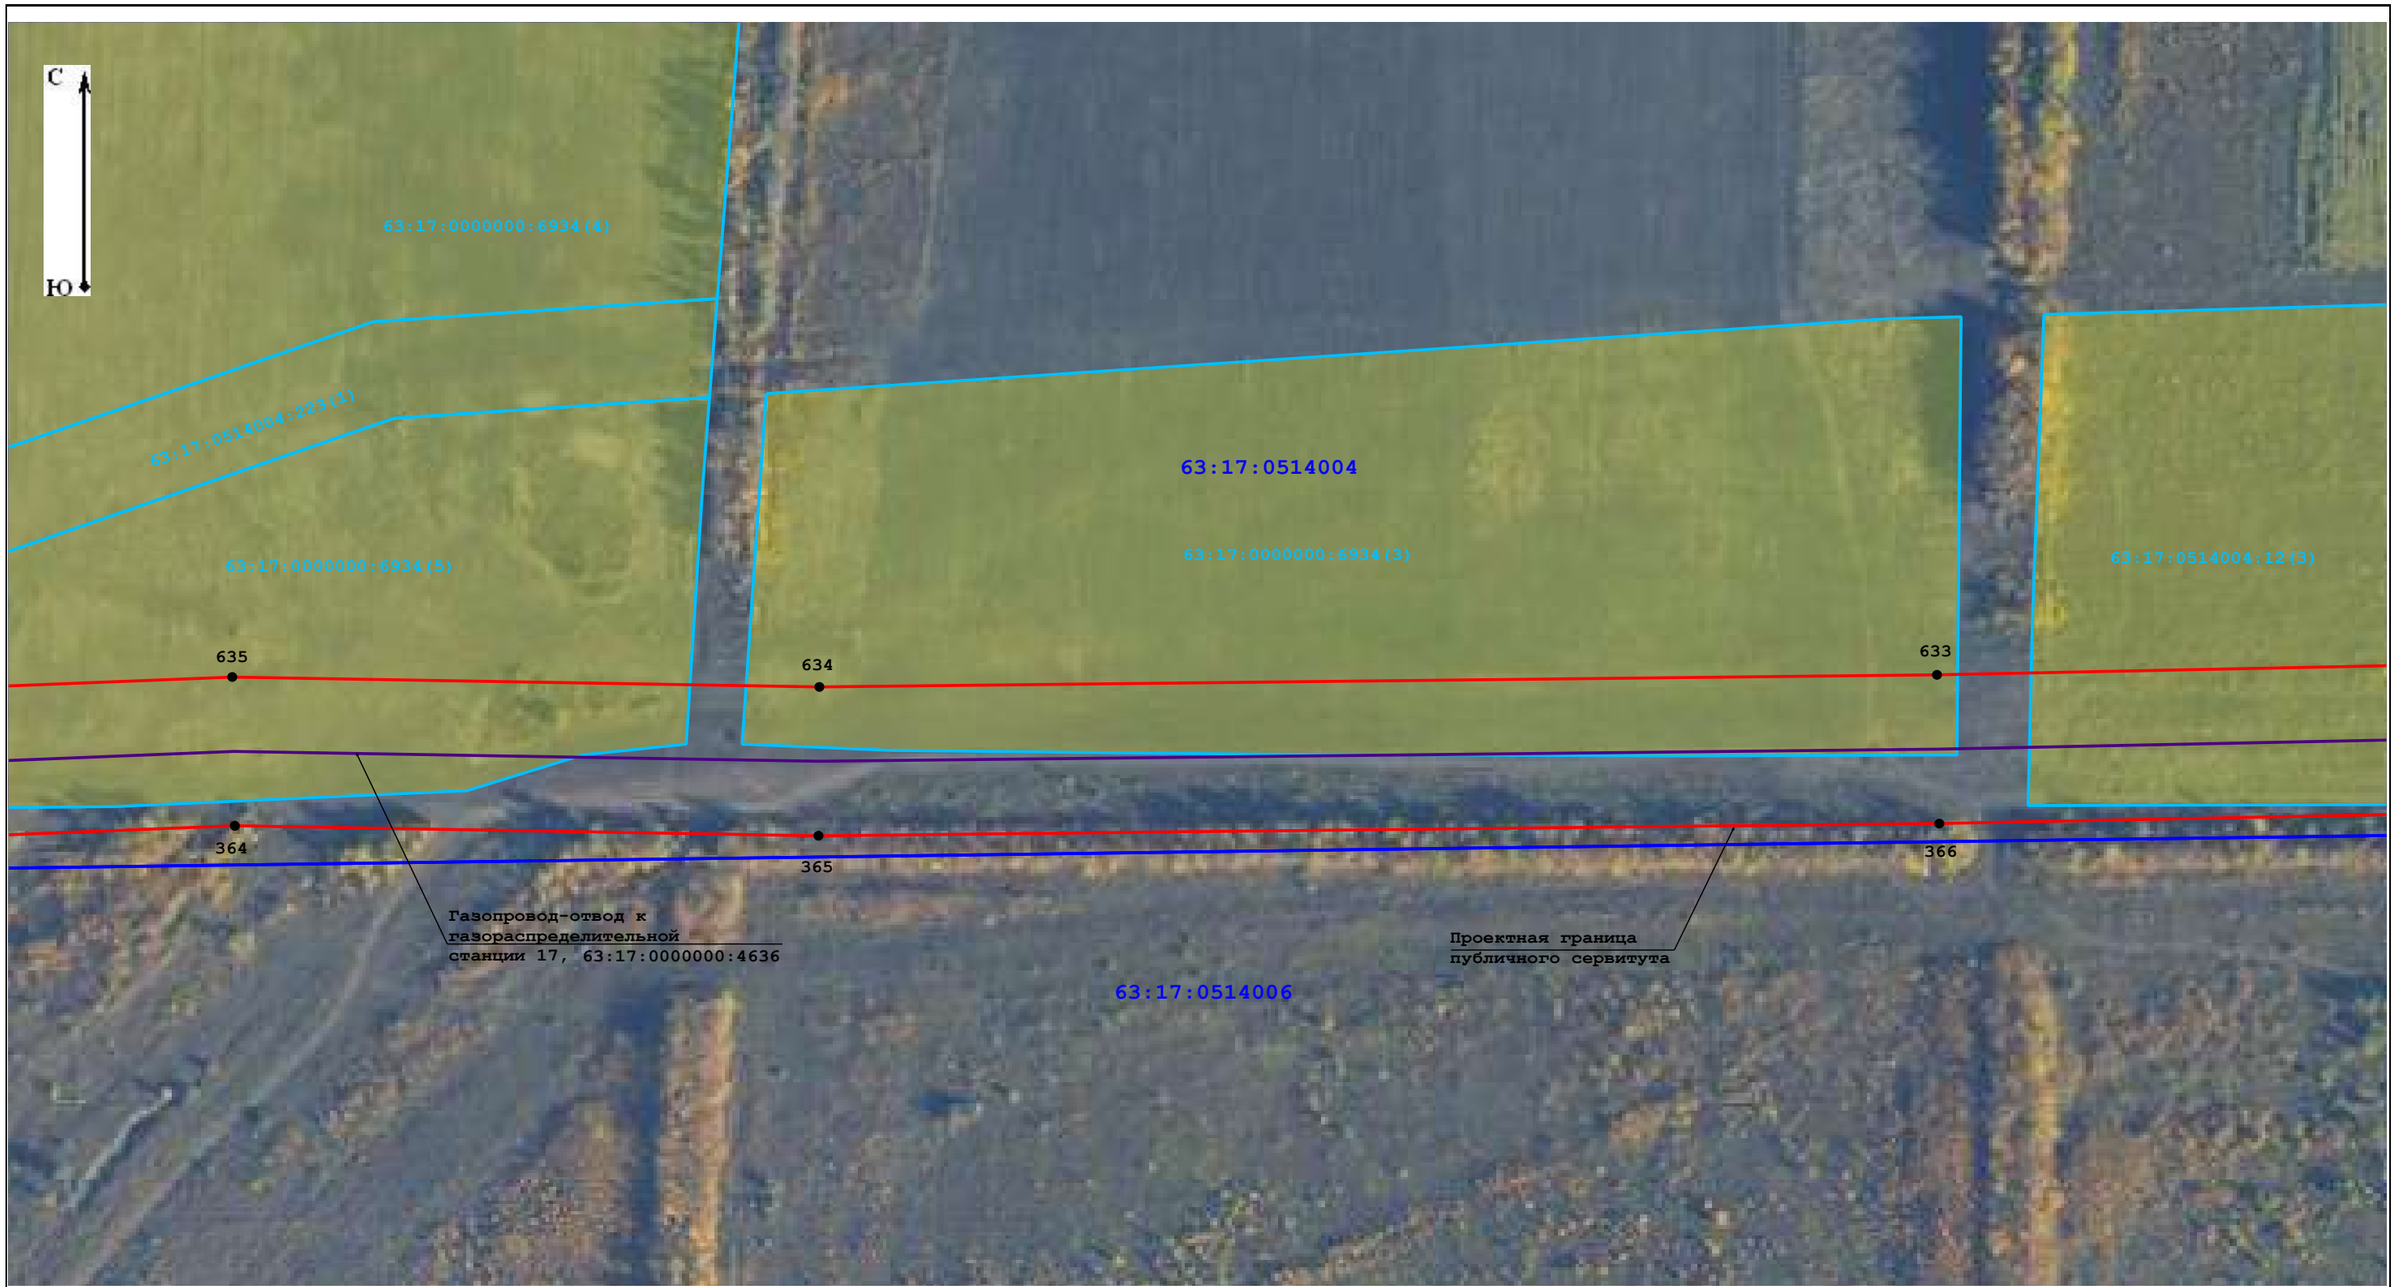


Масштаб 1:2 000

Условные обозначения:

- 7 - характерная точка проектных границ публичного сервитута
- - проектная граница публичного сервитута
- - воздушная линия на СКЗ
- - ГРС-17
- - граница земельных участков по данным Единого государственного реестра недвижимости
- - СКЗ
- - ограждение СКЗ-664
- - ЛЭП
- - кабельная линия
- 63:17:0510003:236 - учетный номер кадастрового квартала по данным Единого государственного реестра недвижимости
- - электроды
- - граница кадастровых кварталов по данным Единого государственного реестра недвижимости
- - ГРС-17А
- - газопровод-отвод к газораспределительной станции 17
- 63:17:0510003 - учетный номер кадастрового квартала по данным Единого государственного реестра недвижимости

Схема расположения границ публичного сервитута
Лист 22

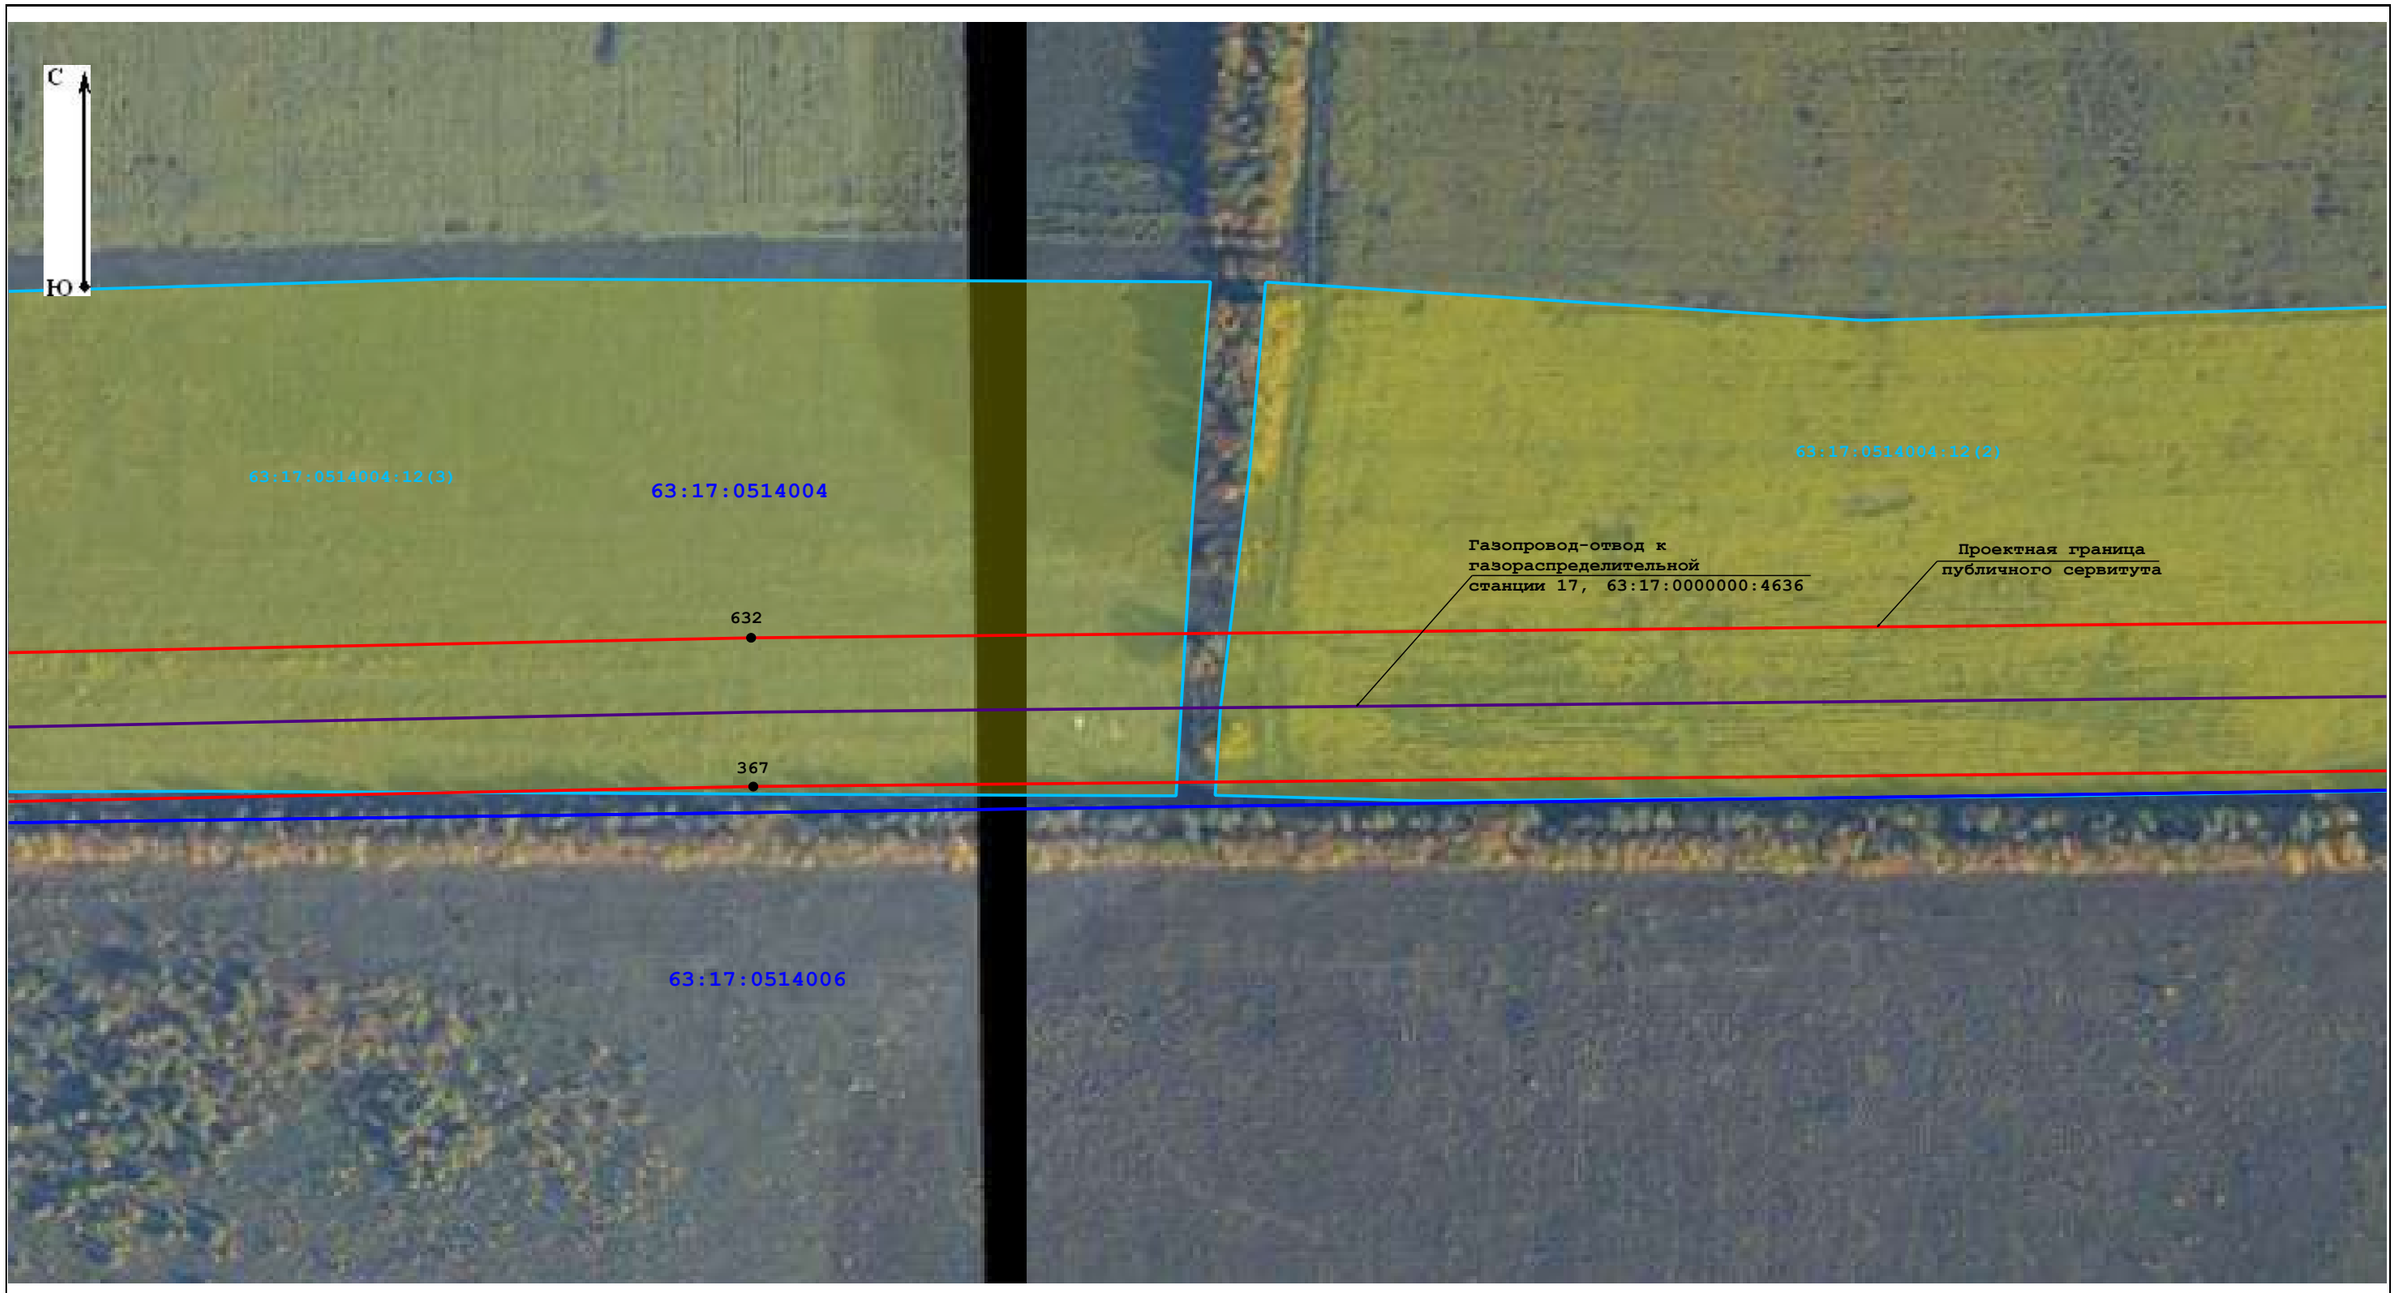


Масштаб 1:2 000

Условные обозначения:

- 7 - характерная точка проектных границ публичного сервитута
- - проектная граница публичного сервитута
- - воздушная линия на СКЗ
- - ГРС-17
- - граница земельных участков по данным Единого государственного реестра недвижимости
- - СКЗ
- - ограждение СКЗ-664
- - ЛЭП
- - кабельная линия
- 63:17:0510003:236 - учетный номер кадастрового квартала по данным Единого государственного реестра недвижимости
- - электроды
- - граница кадастровых кварталов по данным Единого государственного реестра недвижимости
- - ГРС-17А
- - газопровод-отвод к газораспределительной станции 17
- 63:17:0510003 - учетный номер кадастрового квартала по данным Единого государственного реестра недвижимости

Схема расположения границ публичного сервитута
Лист 23

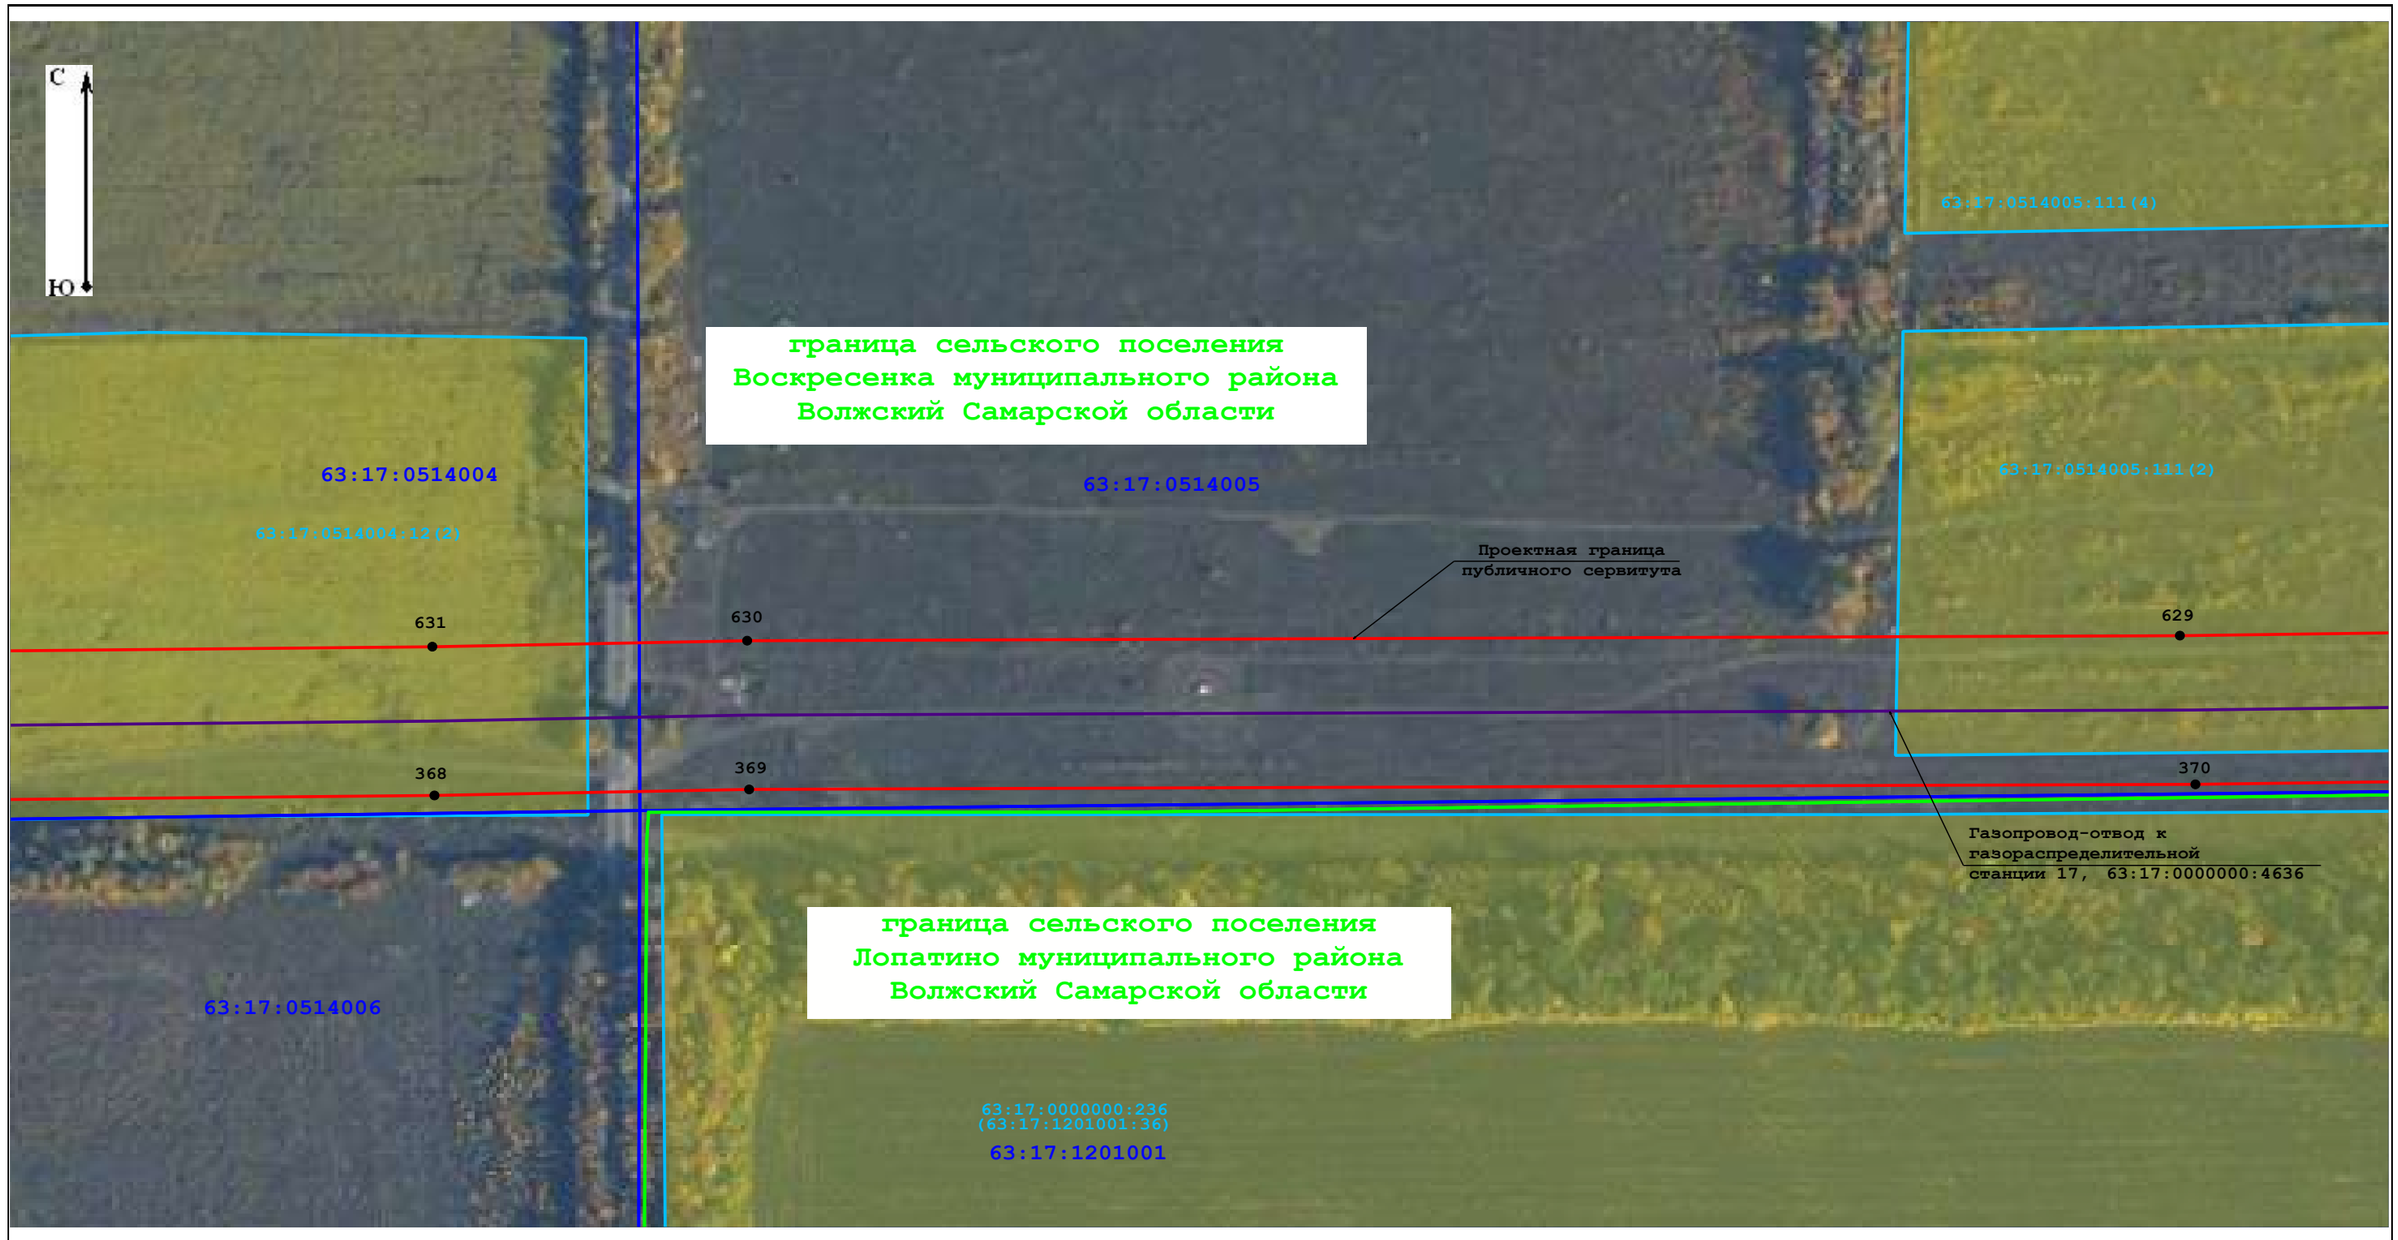


Масштаб 1:2 000

Условные обозначения:

- 7 - характерная точка проектных границ публичного сервитута
- СКЗ
- электроды
- проектная граница публичного сервитута
- ограждение СКЗ-664
- граница кадастровых кварталов по данным Единого государственного реестра недвижимости
- границы муниципальных образований по данным Единого государственного реестра недвижимости
- воздушная линия на СКЗ
- ЛЭП
- ГРС-17А
- ГРС-17
- кабельная линия
- газопровод-отвод к газораспределительной станции 17
- граница земельных участков по данным Единого государственного реестра недвижимости
- 63:17:0510003:236 - учетный номер кадастрового квартала по данным Единого государственного реестра недвижимости
- 63:17:0510003 - учетный номер кадастрового квартала по данным Единого государственного реестра недвижимости

Схема расположения границ публичного сервитута
Лист 24

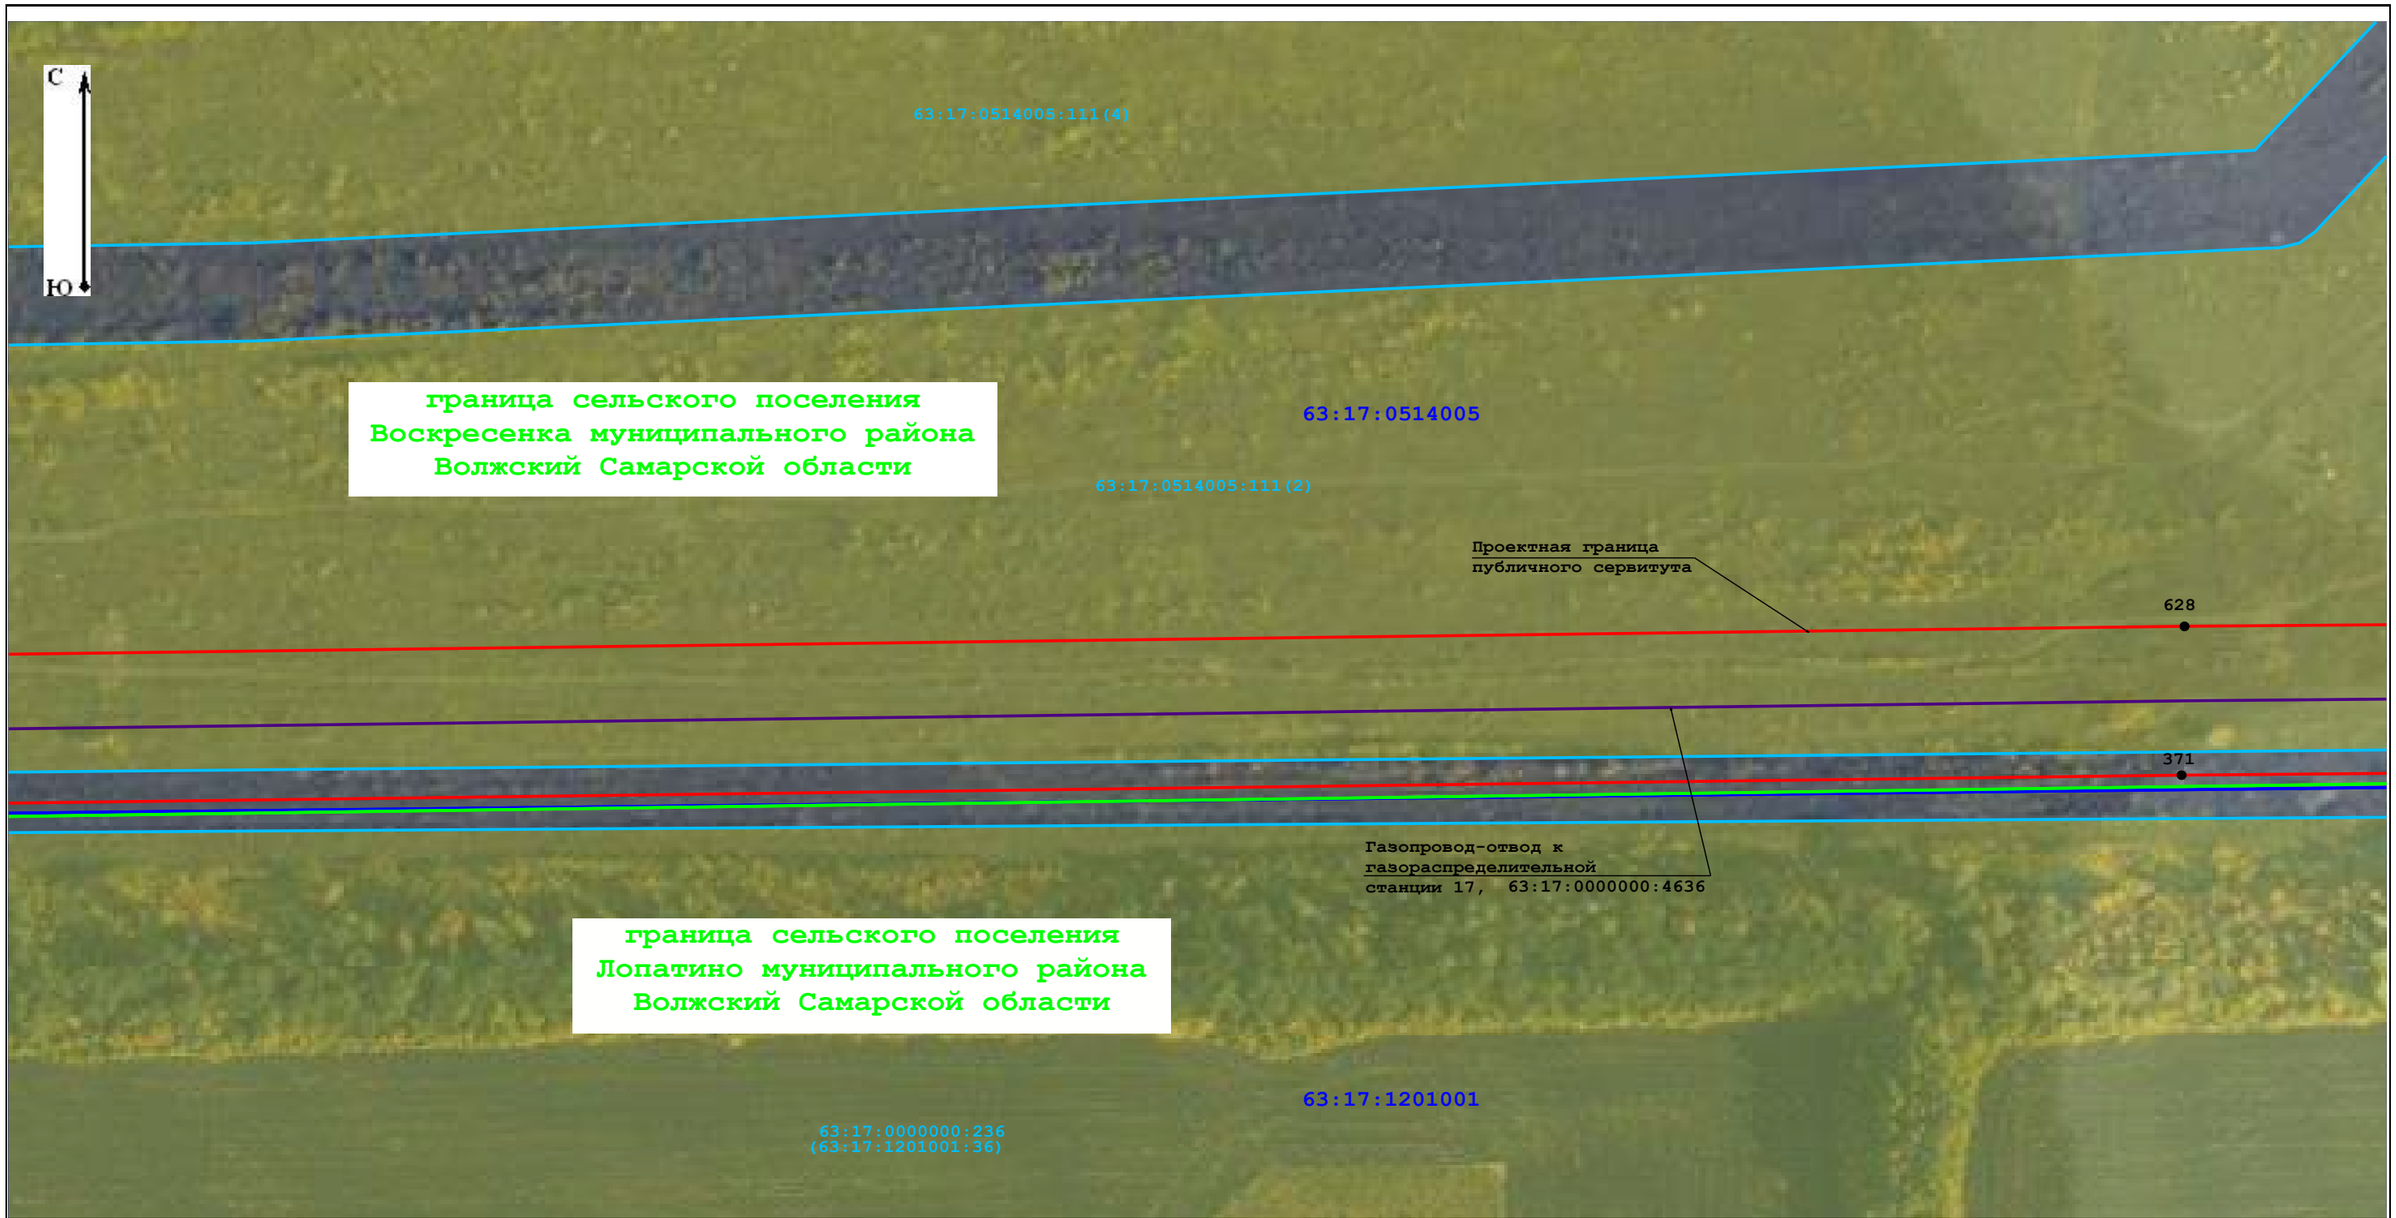


Масштаб 1:2 000

Условные обозначения:

- 7 - характерная точка проектных границ публичного сервитута
- - проектная граница публичного сервитута
- - границы муниципальных образований по данным Единого государственного реестра недвижимости
- - ГРС-17А
- - газопровод-отвод к газораспределительной станции 17
- 63:17:0510003 - учетный номер кадастрового квартала по данным Единого государственного реестра недвижимости
- - СКЗ
- - ограждение СКЗ-664
- - воздушная линия на СКЗ
- - ГРС-17
- - граница земельных участков по данным Единого государственного реестра недвижимости
- - электроды
- - граница кадастровых кварталов по данным Единого государственного реестра недвижимости
- - ЛЭП
- - кабельная линия
- 63:17:0510003:236 - учетный номер кадастрового квартала по данным Единого государственного реестра недвижимости

Схема расположения границ публичного сервитута
Лист 25

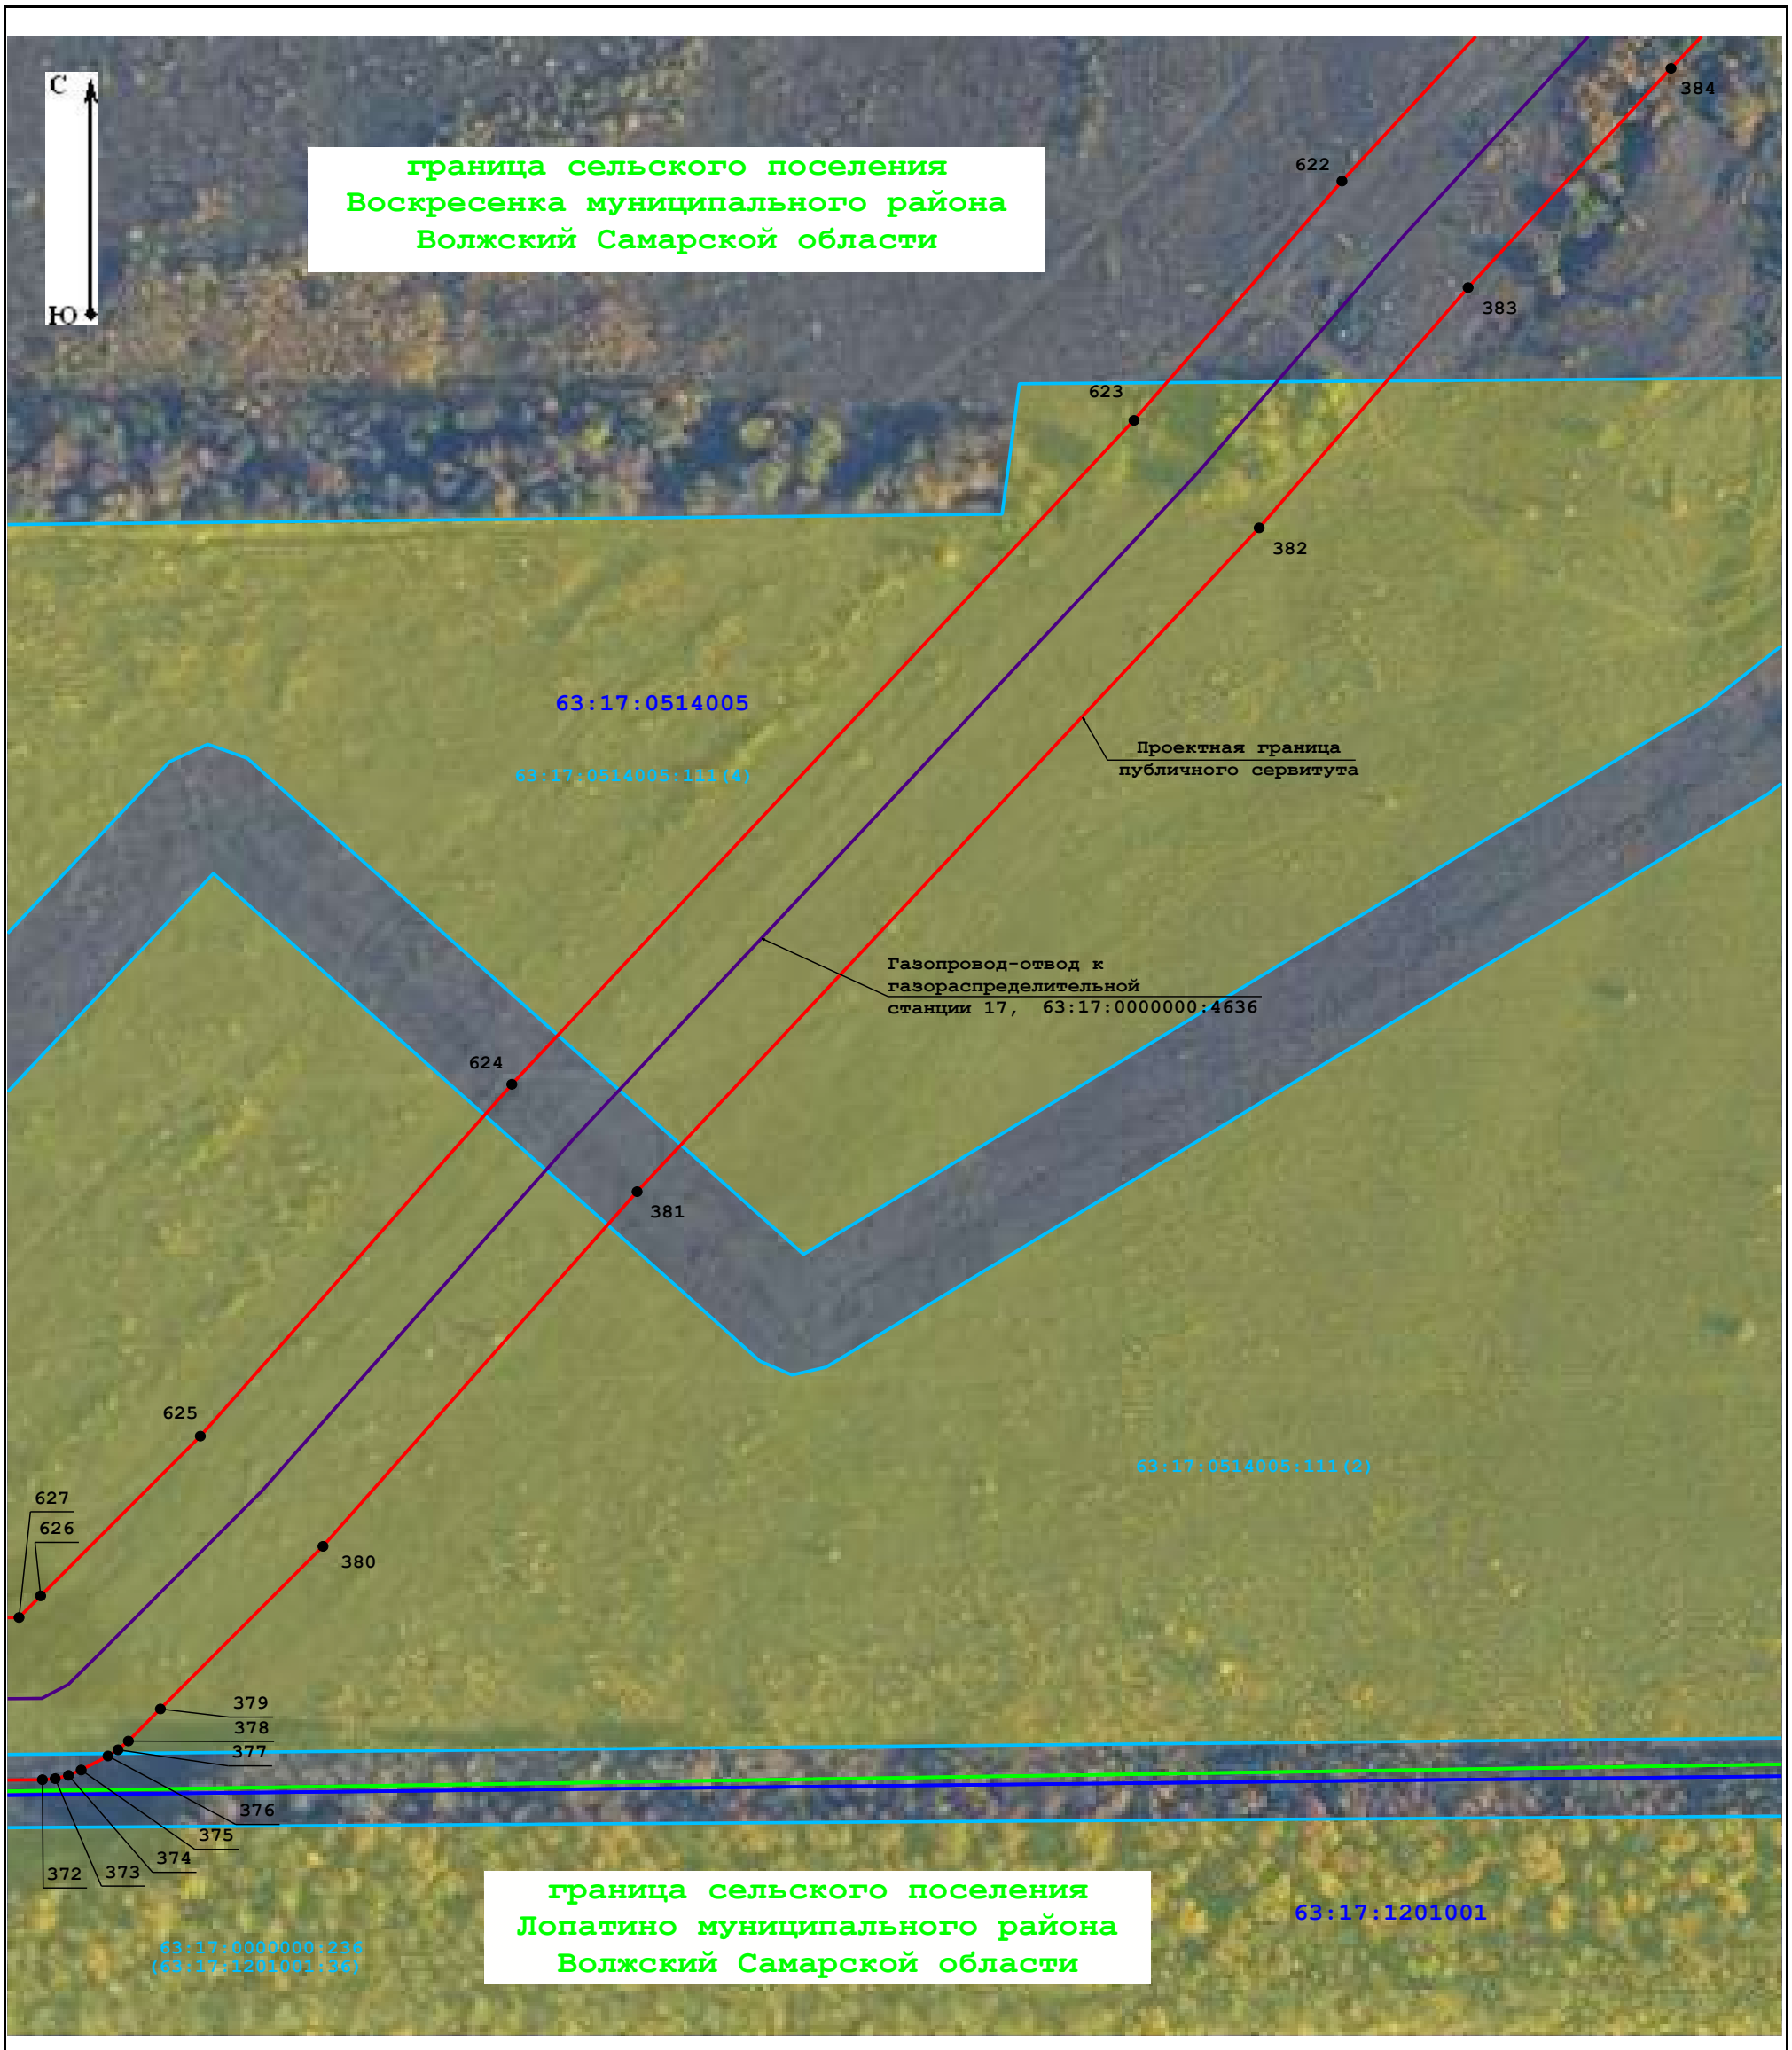


Масштаб 1:2 000

Условные обозначения:

- 7 - характерная точка проектных границ публичного сервитута
- СКЗ
- электроды
- проектная граница публичного сервитута
- ограждение СКЗ-664
- граница кадастровых кварталов по данным Единого государственного реестра недвижимости
- границы муниципальных образований по данным Единого государственного реестра недвижимости
- воздушная линия на СКЗ
- ЛЭП
- ГРС-17А
- ГРС-17
- кабельная линия
- газопровод-отвод к газораспределительной станции 17
- граница земельных участков по данным Единого государственного реестра недвижимости
- 63:17:0510003:236 - учетный номер кадастрового квартала по данным Единого государственного реестра недвижимости
- 63:17:0510003 - учетный номер кадастрового квартала по данным Единого государственного реестра недвижимости

Схема расположения границ публичного сервитута
Лист 26

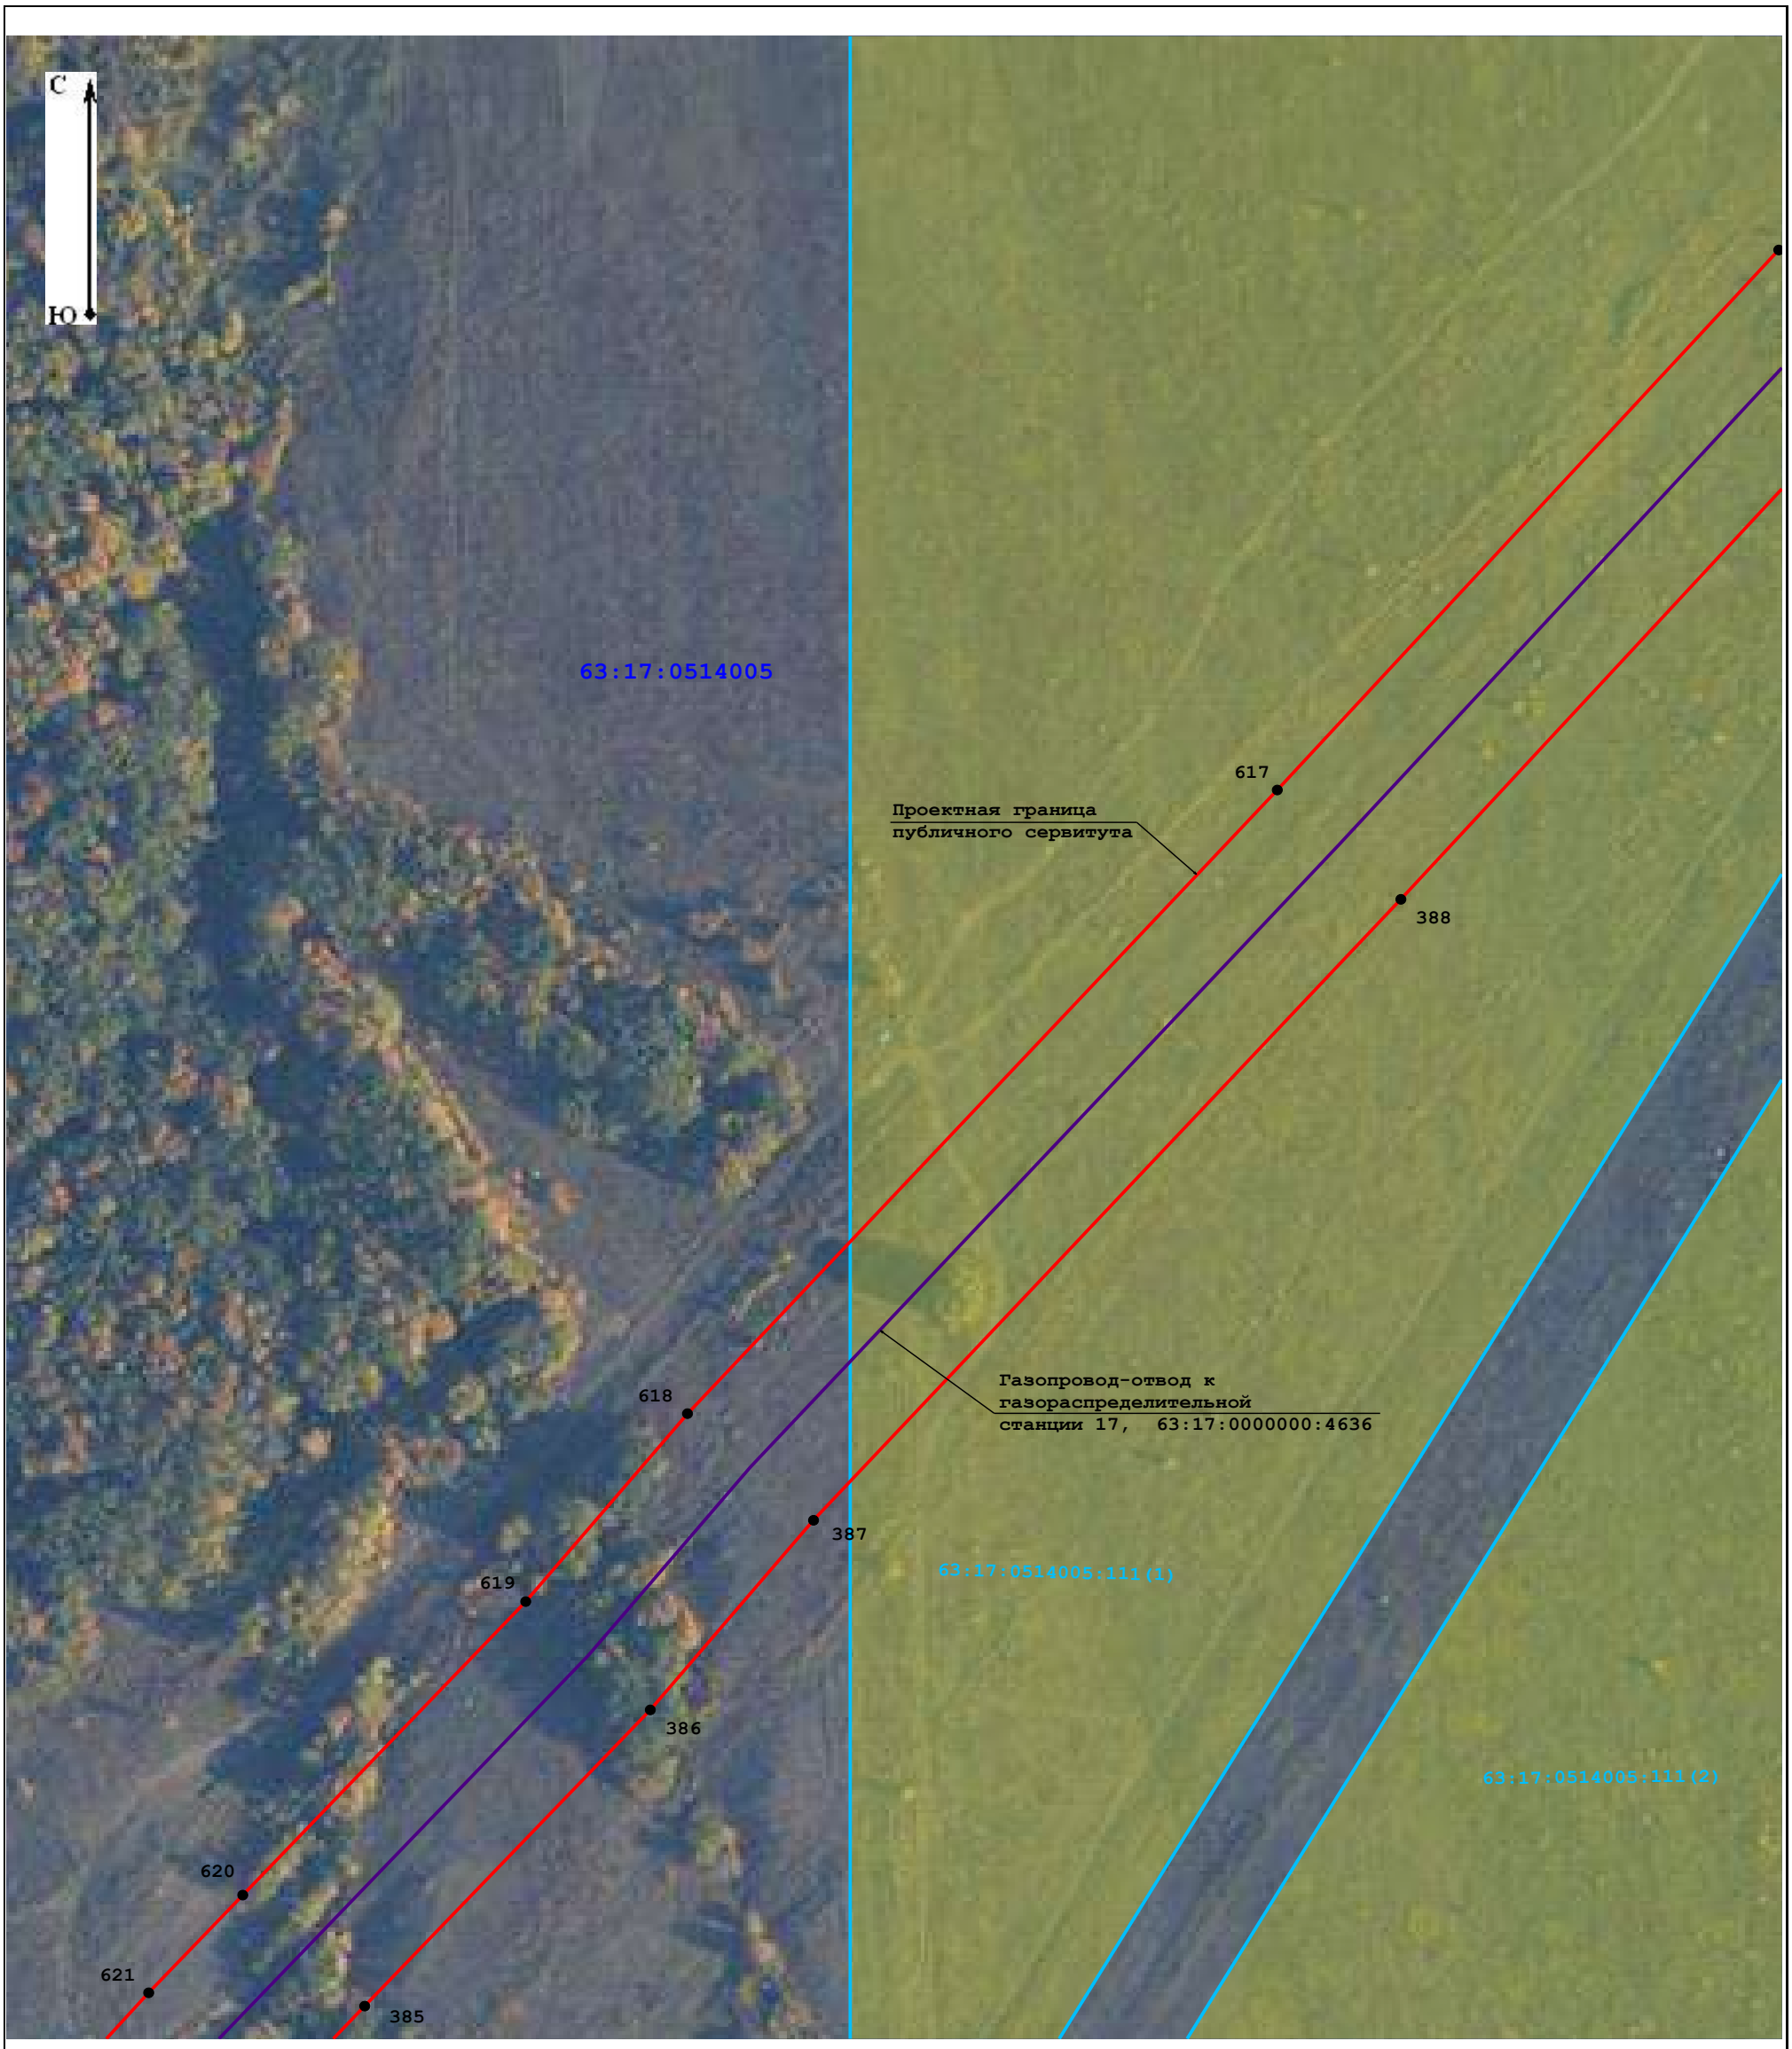


Масштаб 1:2 000

Условные обозначения:

- 7 - характерная точка проектных границ публичного сервитута
- - электроды
- - ограждение СКЗ-664
- - воздушная линия на СКЗ
- - ГРС-17А
- - кабельная линия
- - граница земельных участков по данным Единого государственного реестра недвижимости
- 63:17:0510003 - учетный номер кадастрового квартала по данным Единого государственного реестра недвижимости
- - СКЗ
- - проектная граница публичного сервитута
- - граница кадастровых кварталов по данным Единого государственного реестра недвижимости
- - ЛЭП
- - ГРС-17
- - газопровод-отвод к газораспределительной станции 17
- 63:17:0510003:236 - учетный номер кадастрового квартала по данным Единого государственного реестра недвижимости

Схема расположения границ публичного сервитута
Лист 27

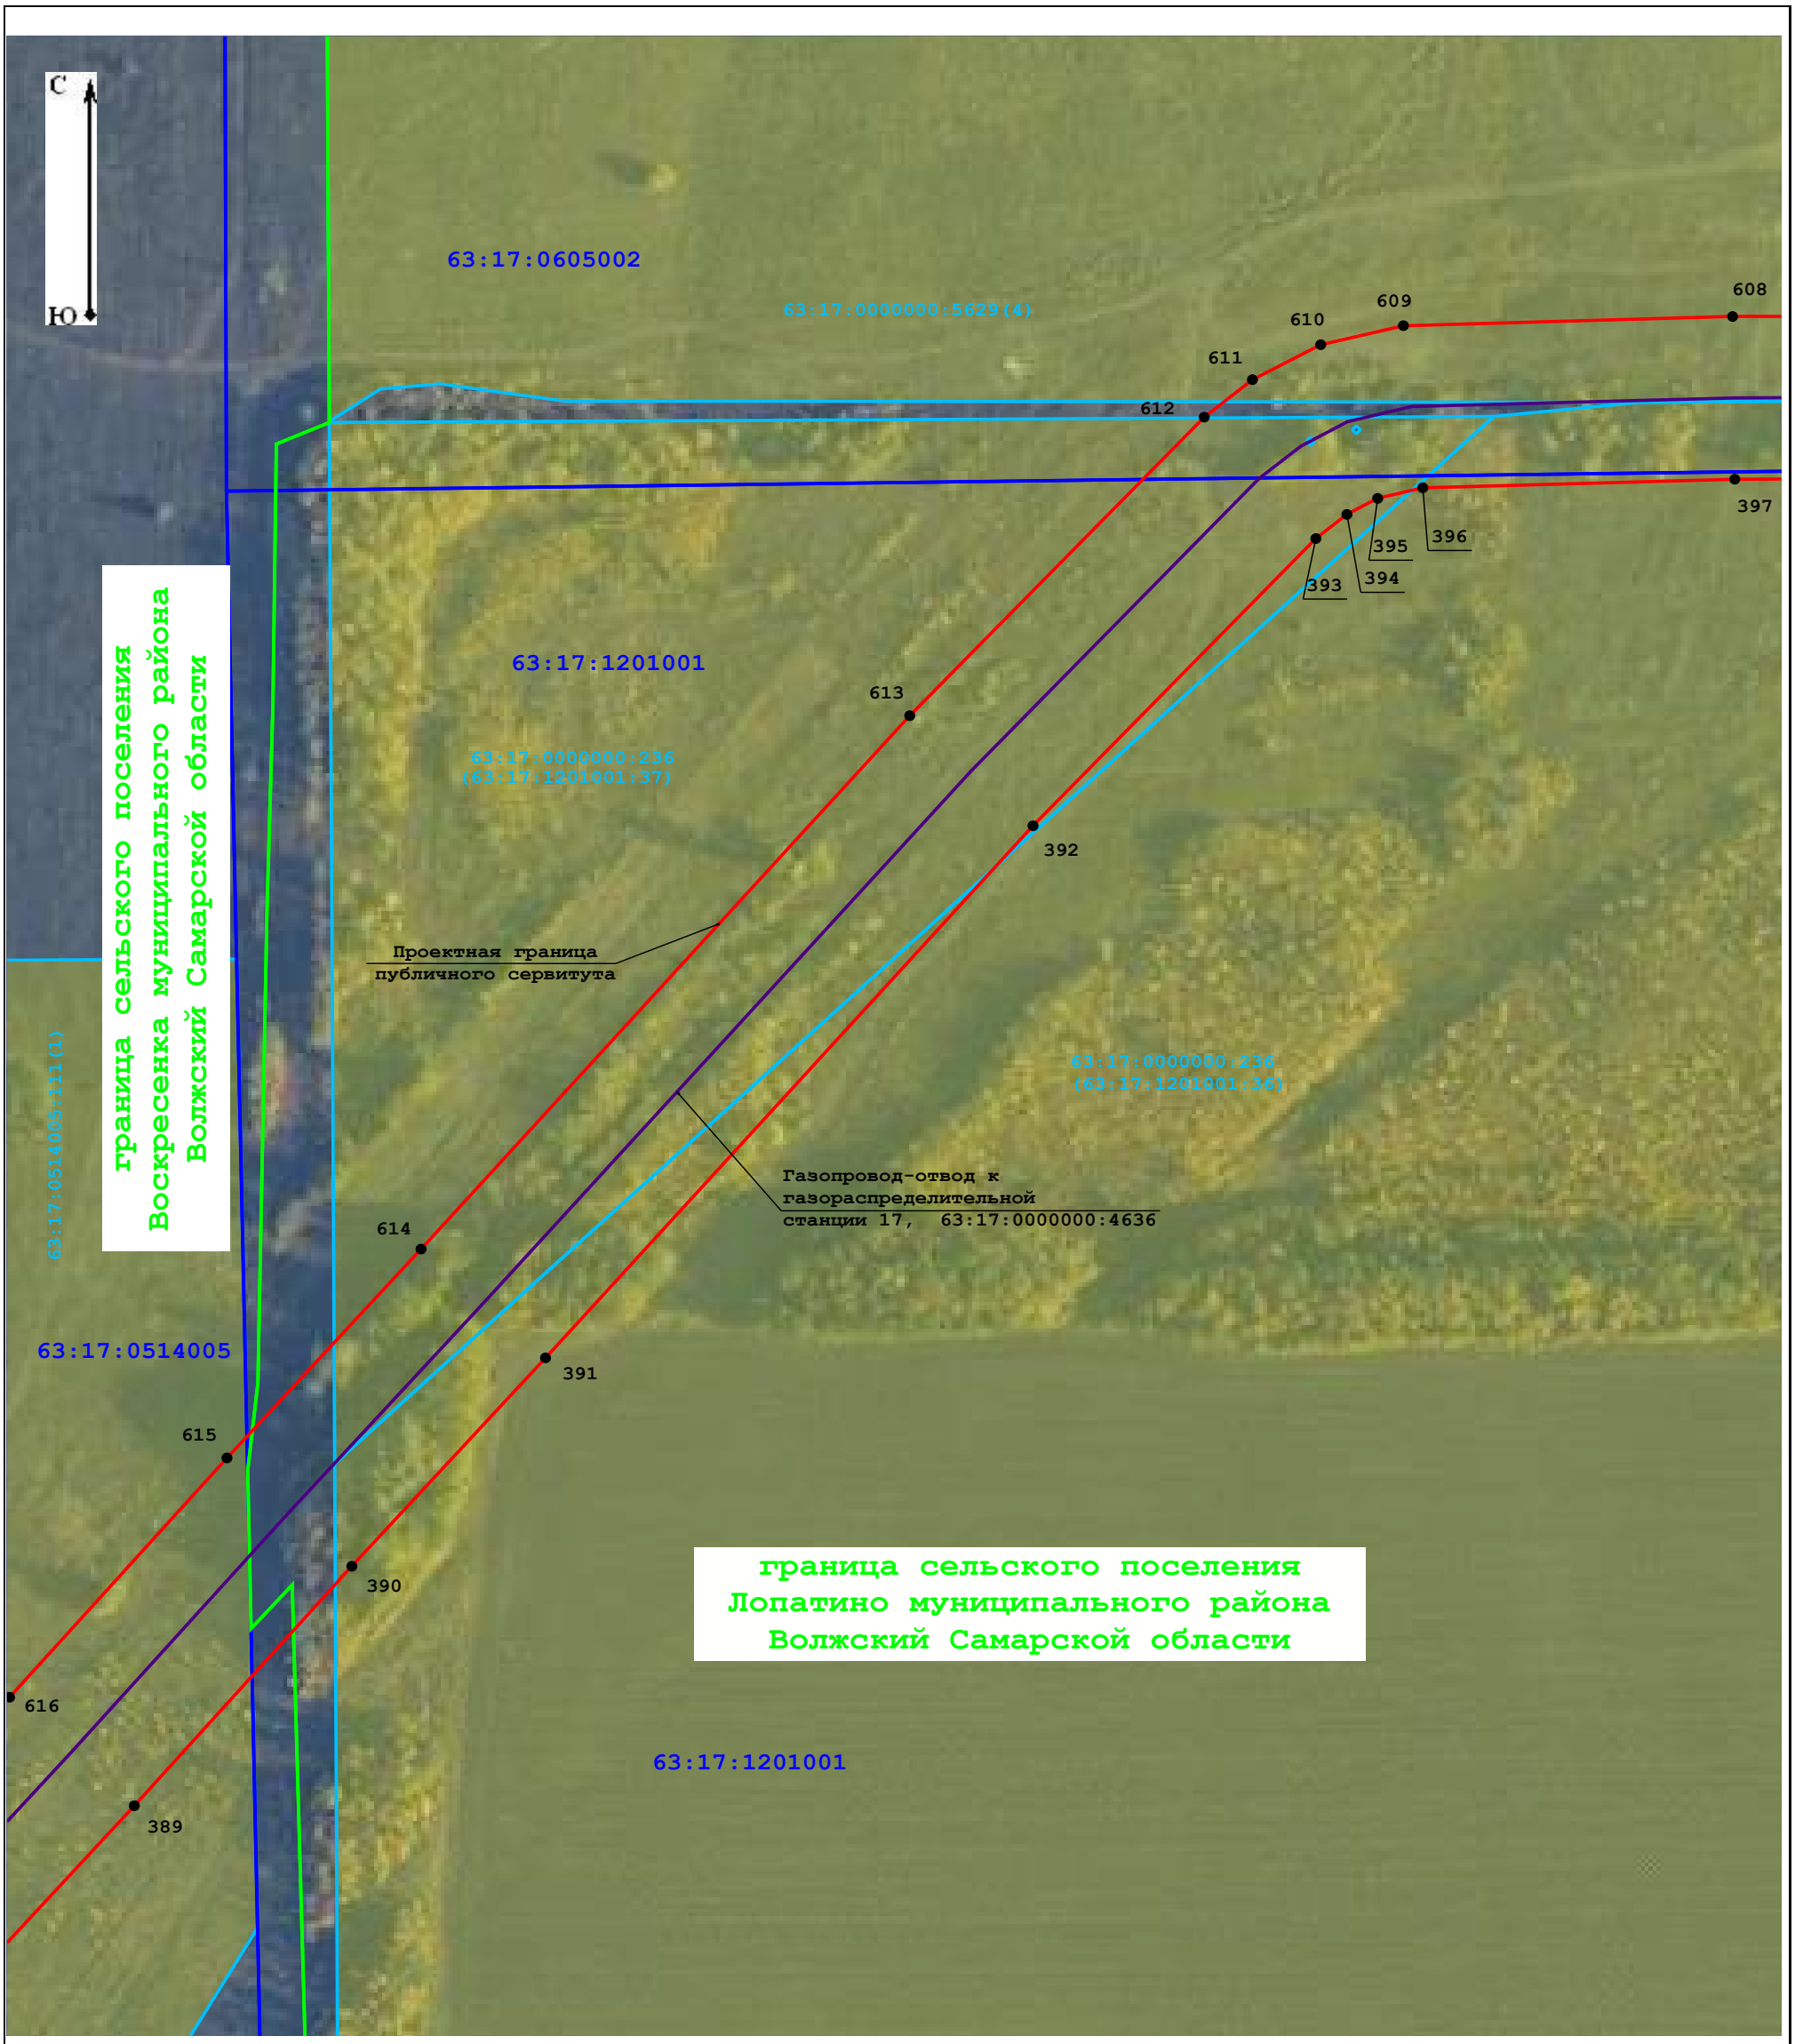


Масштаб 1:2 000

Условные обозначения:

- 7 - характерная точка проектных границ публичного сервитута
- - электроды
- - ограждение СКЗ-664
- - границы муниципальных образований по данным Единого государственного реестра недвижимости
- - ЛЭП
- - ГРС-17
- - газопровод-отвод к газораспределительной станции 17
- 63:17:0510003:236 - учетный номер кадастрового квартала по данным Единого государственного реестра недвижимости
- - СКЗ
- - проектная граница публичного сервитута
- - граница кадастровых кварталов по данным Единого государственного реестра недвижимости
- - воздушная линия на СКЗ
- - ГРС-17А
- - кабельная линия
- - граница земельных участков по данным Единого государственного реестра недвижимости
- 63:17:0510003 - учетный номер кадастрового квартала по данным Единого государственного реестра недвижимости

Схема расположения границ публичного сервитута
Лист 28

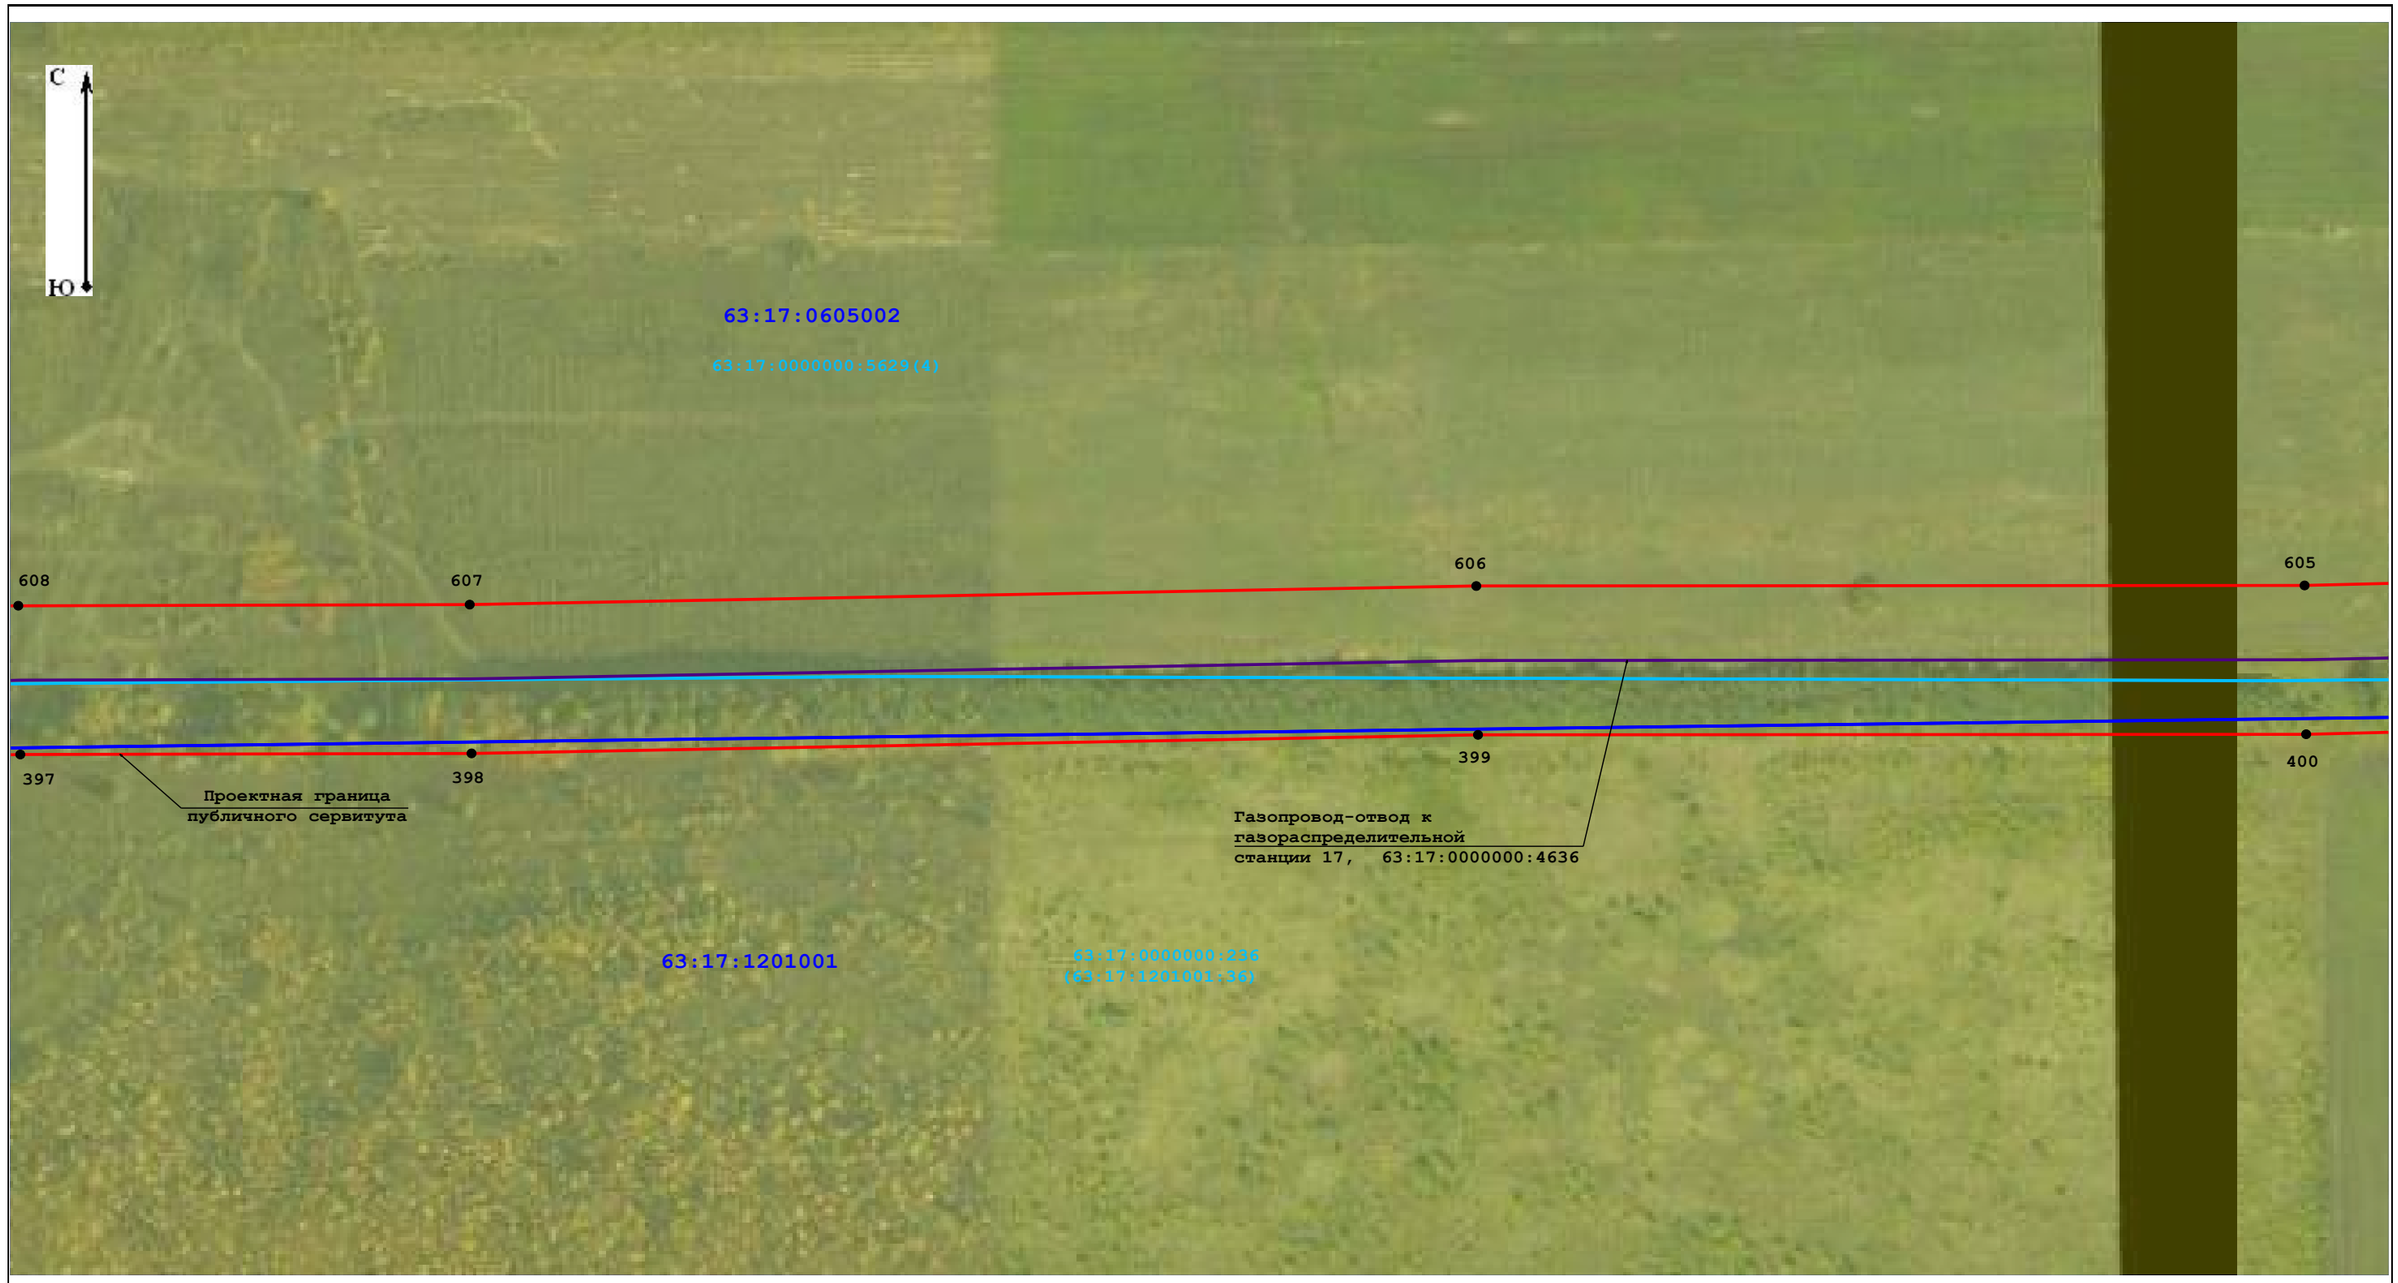


Масштаб 1:2 000

Условные обозначения:

- 7 - характерная точка проектных границ публичного сервитута
- СКЗ
- электроды
- проектная граница публичного сервитута
- ограждение СКЗ-664
- граница кадастровых кварталов по данным Единого государственного реестра недвижимости
- воздушная линия на СКЗ
- ЛЭП
- ГРС-17А
- ГРС-17
- кабельная линия
- газопровод-отвод к газораспределительной станции 17
- граница земельных участков по данным Единого государственного реестра недвижимости
- 63:17:0510003:236 - учетный номер кадастрового квартала по данным Единого государственного реестра недвижимости
- 63:17:0510003 - учетный номер кадастрового квартала по данным Единого государственного реестра недвижимости

Схема расположения границ публичного сервитута
Лист 29

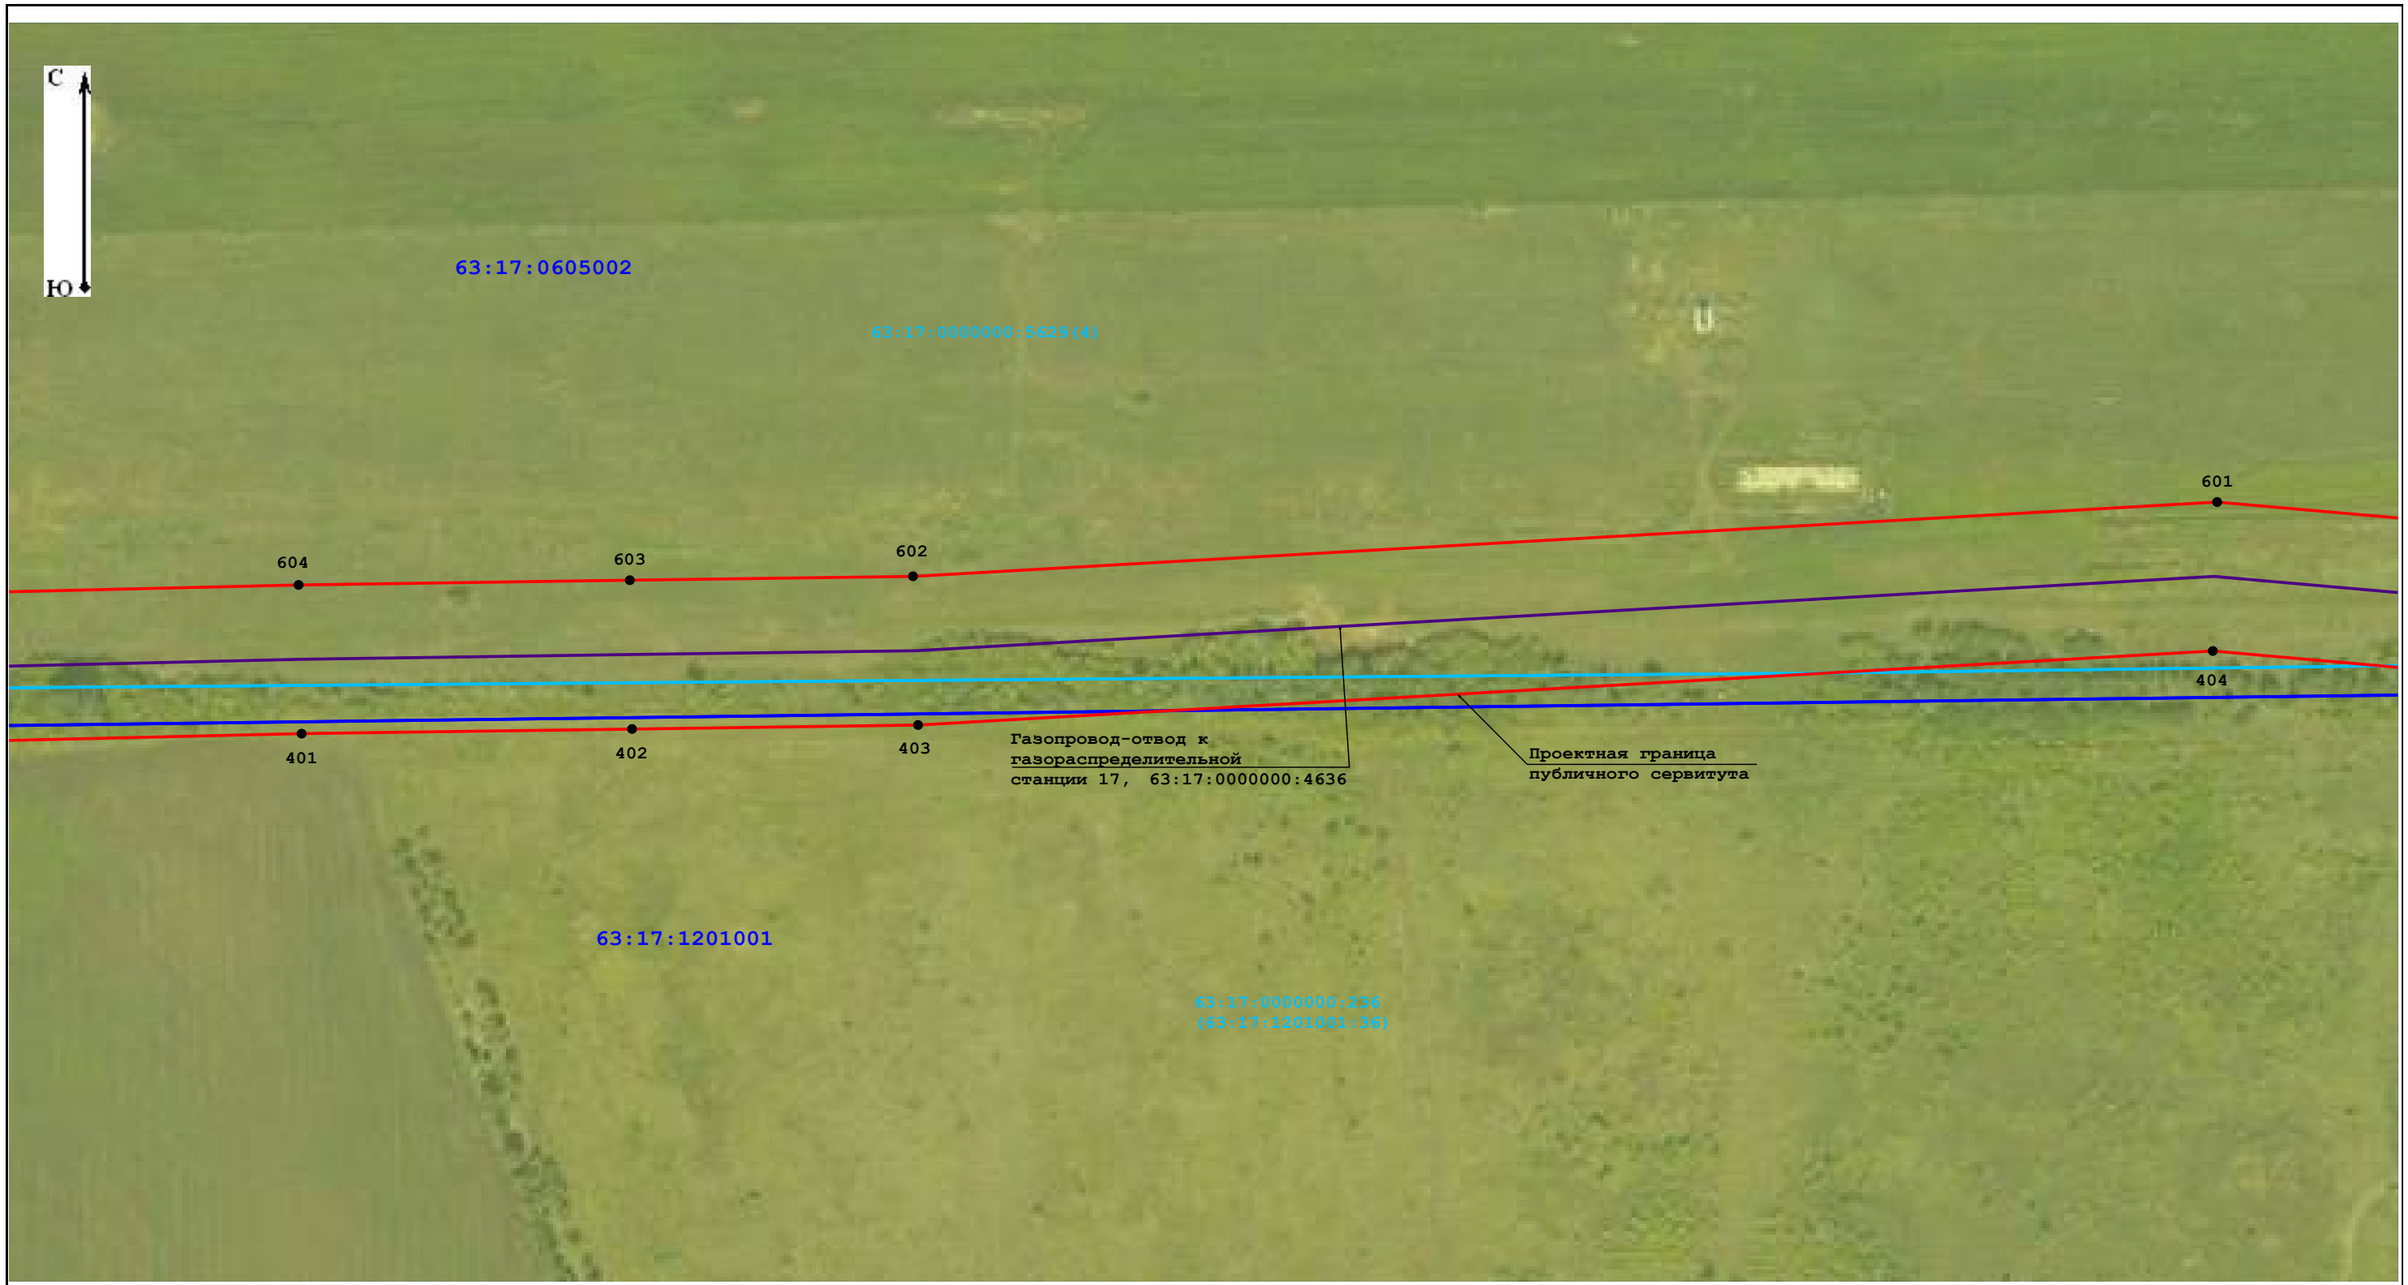


Масштаб 1:2 000

Условные обозначения:

- 7 - характерная точка проектных границ публичного сервитута
- - проектная граница публичного сервитута
- - воздушная линия на СКЗ
- - ГРС-17
- - граница земельных участков по данным Единого государственного реестра недвижимости
- - СКЗ
- - ограждение СКЗ-664
- - ЛЭП
- - кабельная линия
- 63:17:0510003:236 - учетный номер кадастрового квартала по данным Единого государственного реестра недвижимости
- - электроды
- - граница кадастровых кварталов по данным Единого государственного реестра недвижимости
- - ГРС-17А
- - газопровод-отвод к газораспределительной станции 17
- 63:17:0510003 - учетный номер кадастрового квартала по данным Единого государственного реестра недвижимости

Схема расположения границ публичного сервитута
Лист 30

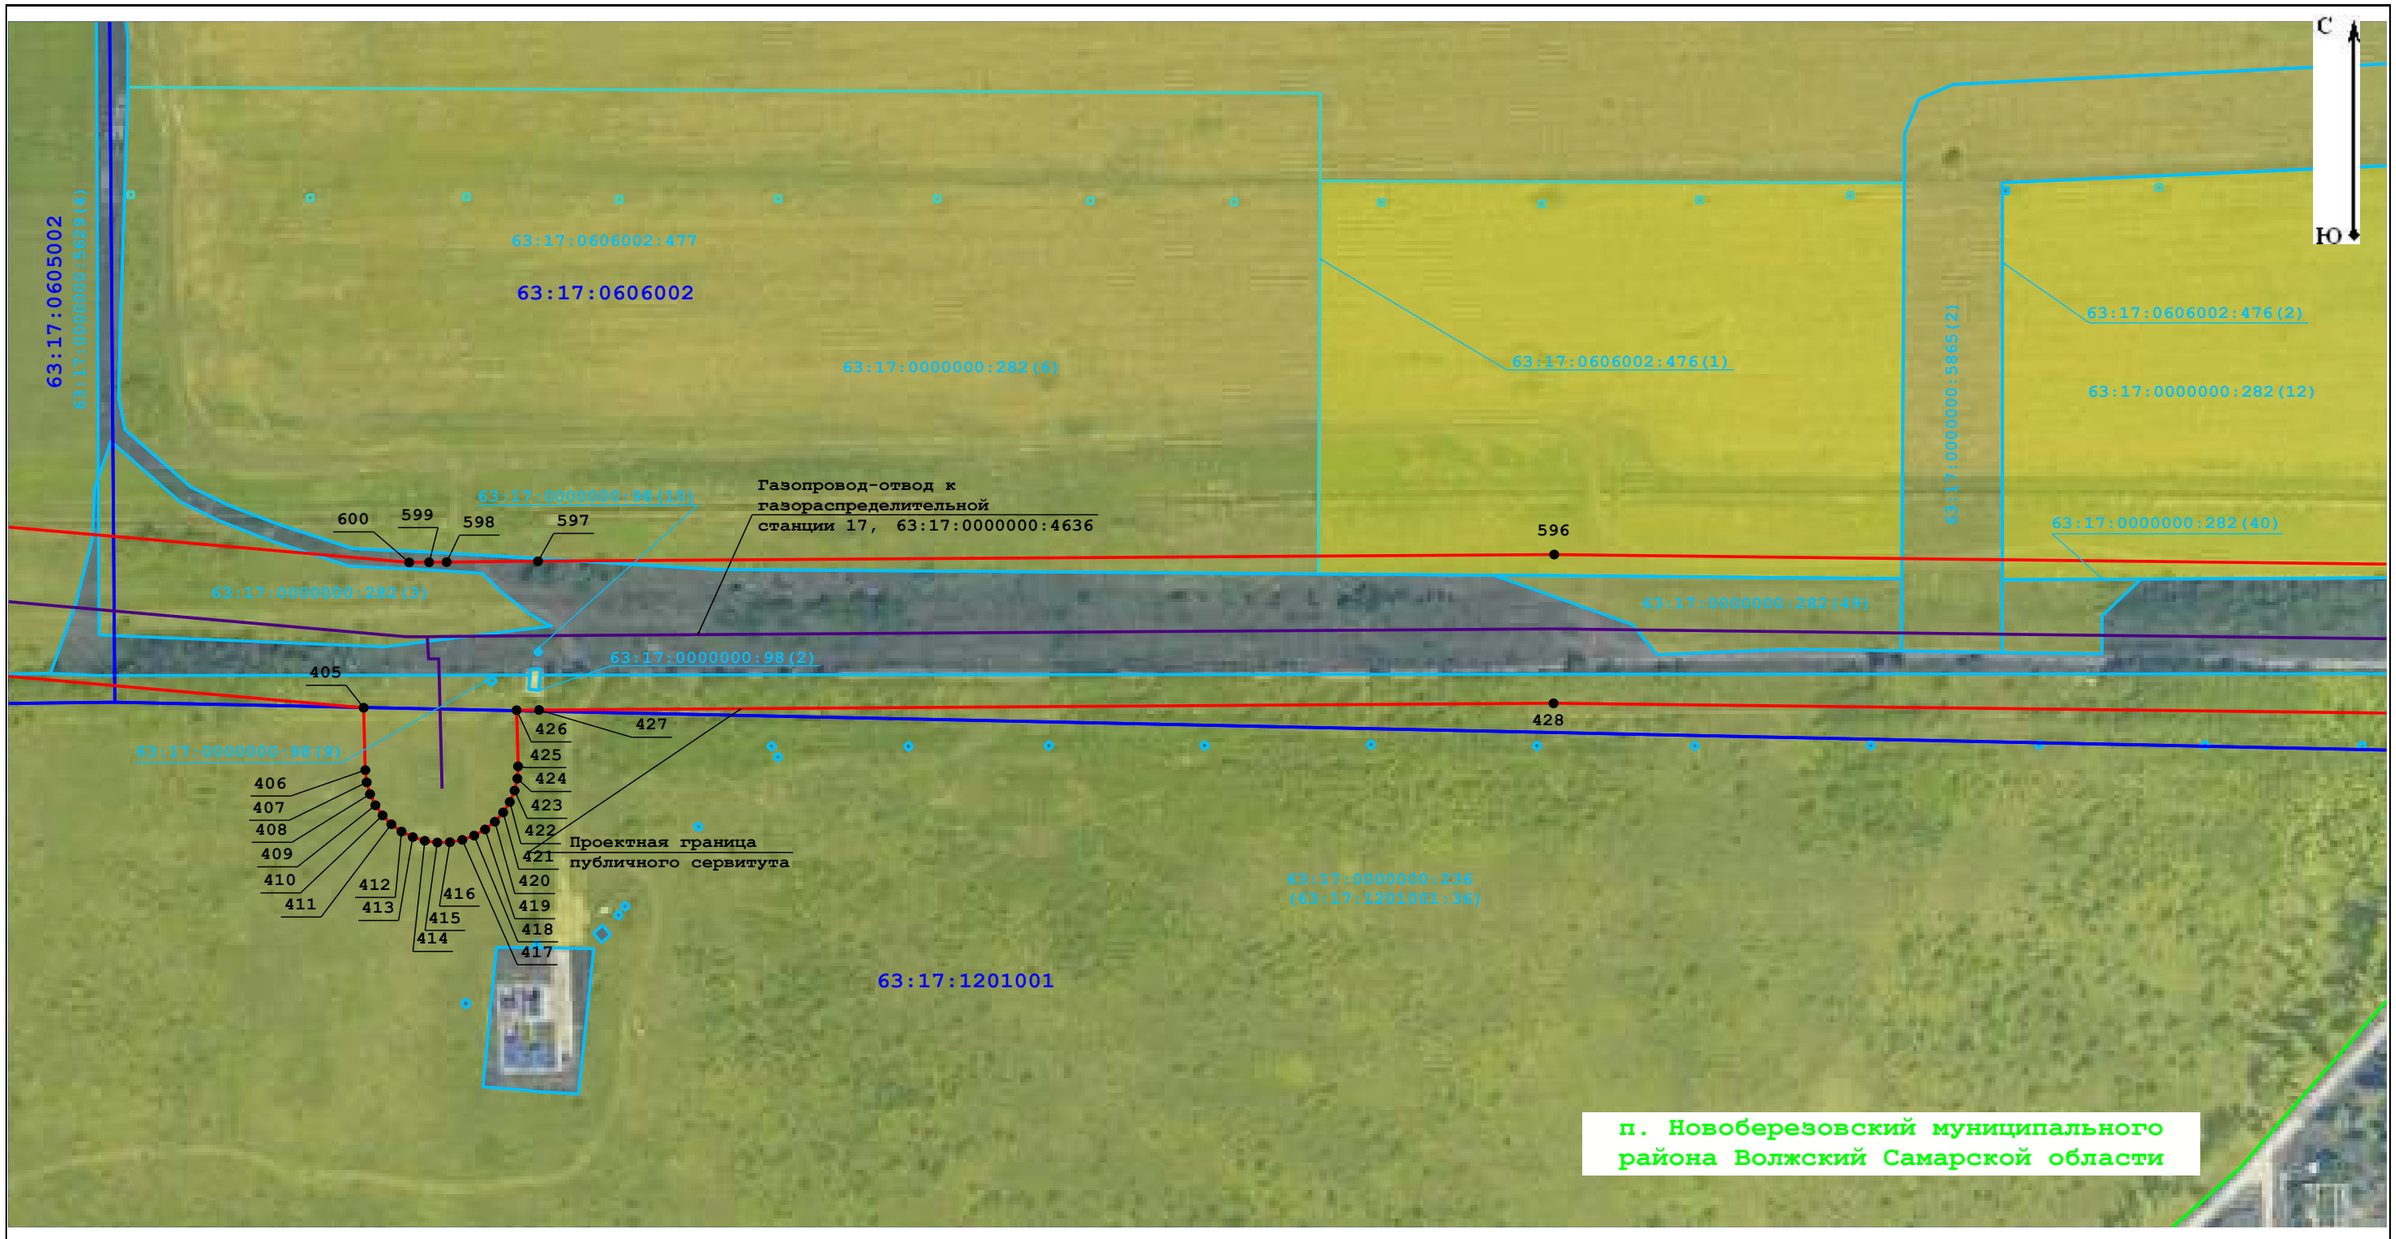


Масштаб 1:2 000

Условные обозначения:

- 7 - характерная точка проектных границ публичного сервитута
- - проектная граница публичного сервитута
- - границы муниципальных образований по данным Единого государственного реестра недвижимости
- - ГРС-17А
- - газопровод-отвод к газораспределительной станции 17
- 63:17:0510003 - учетный номер кадастрового квартала по данным Единого государственного реестра недвижимости
- - СКЗ
- - ограждение СКЗ-664
- - воздушная линия на СКЗ
- - ГРС-17
- - граница земельных участков по данным Единого государственного реестра недвижимости
- - электроды
- - граница кадастровых кварталов по данным Единого государственного реестра недвижимости
- - ЛЭП
- - кабельная линия
- 63:17:0510003:236 - учетный номер кадастрового квартала по данным Единого государственного реестра недвижимости

Схема расположения границ публичного сервитута
Лист 31

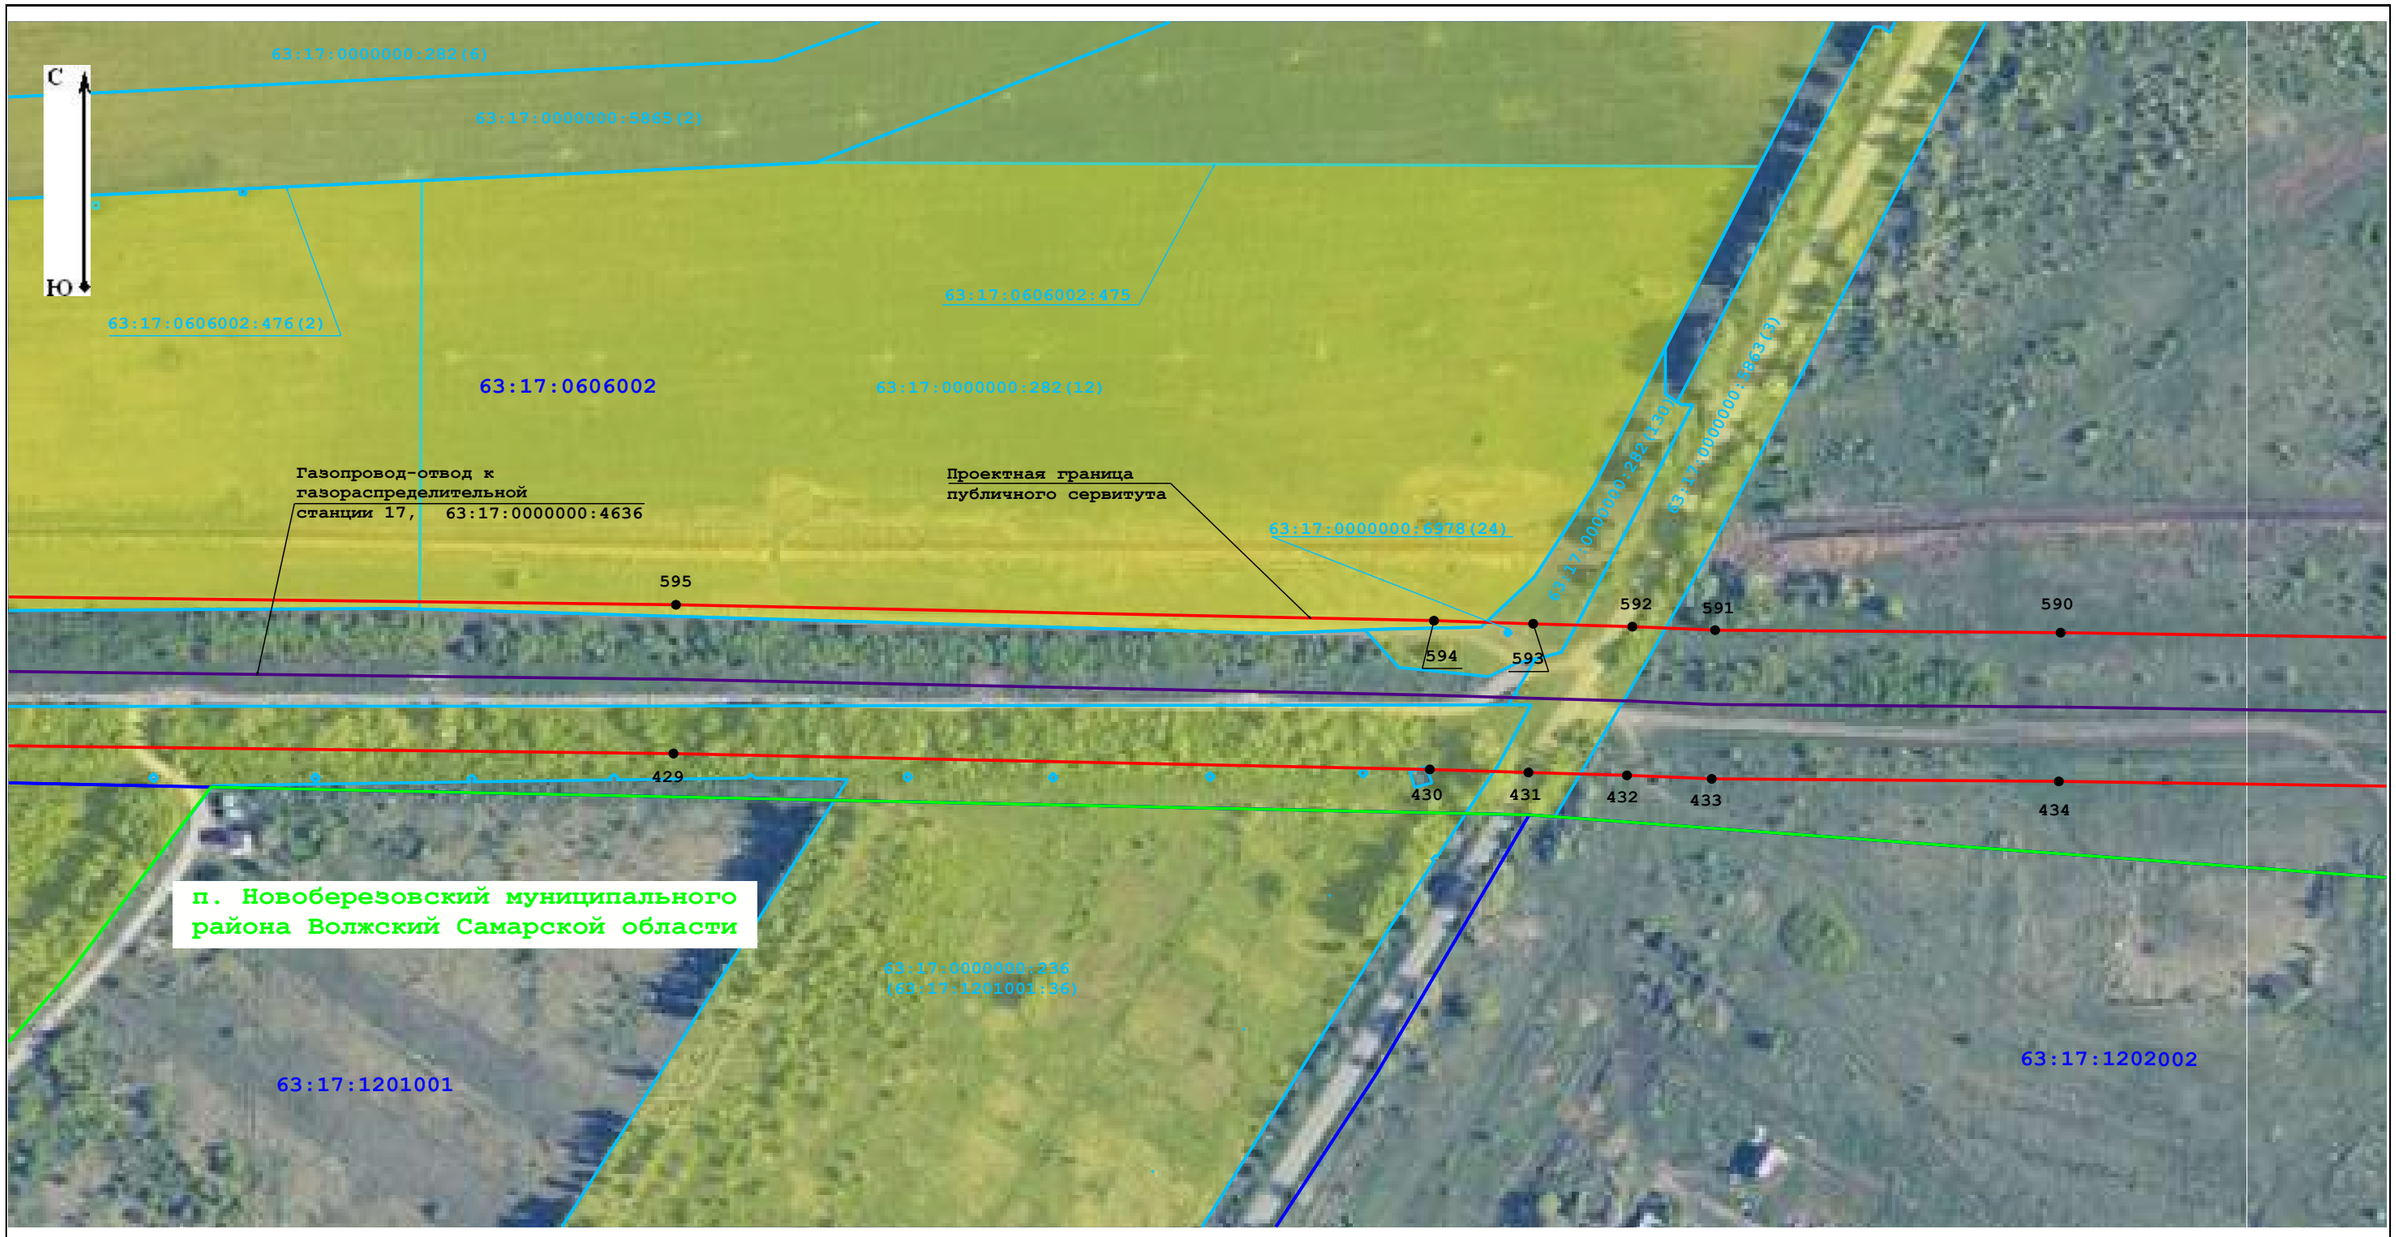


Масштаб 1:2 000

Условные обозначения:

- 7 - характерная точка проектных границ публичного сервитута
- проектная граница публичного сервитута
- границы муниципальных образований по данным Единого государственного реестра недвижимости
- ГРС-17А
- газопровод-отвод к газораспределительной станции 17
- 63:17:0510003 - учетный номер кадастрового квартала по данным Единого государственного реестра недвижимости
- СКЗ
- ограждение СКЗ-664
- воздушная линия на СКЗ
- ГРС-17
- граница земельных участков по данным Единого государственного реестра недвижимости
- электроды
- граница кадастровых кварталов по данным Единого государственного реестра недвижимости
- ЛЭП
- кабельная линия
- 63:17:0510003:236 - учетный номер кадастрового квартала по данным Единого государственного реестра недвижимости

Схема расположения границ публичного сервитута
Лист 32

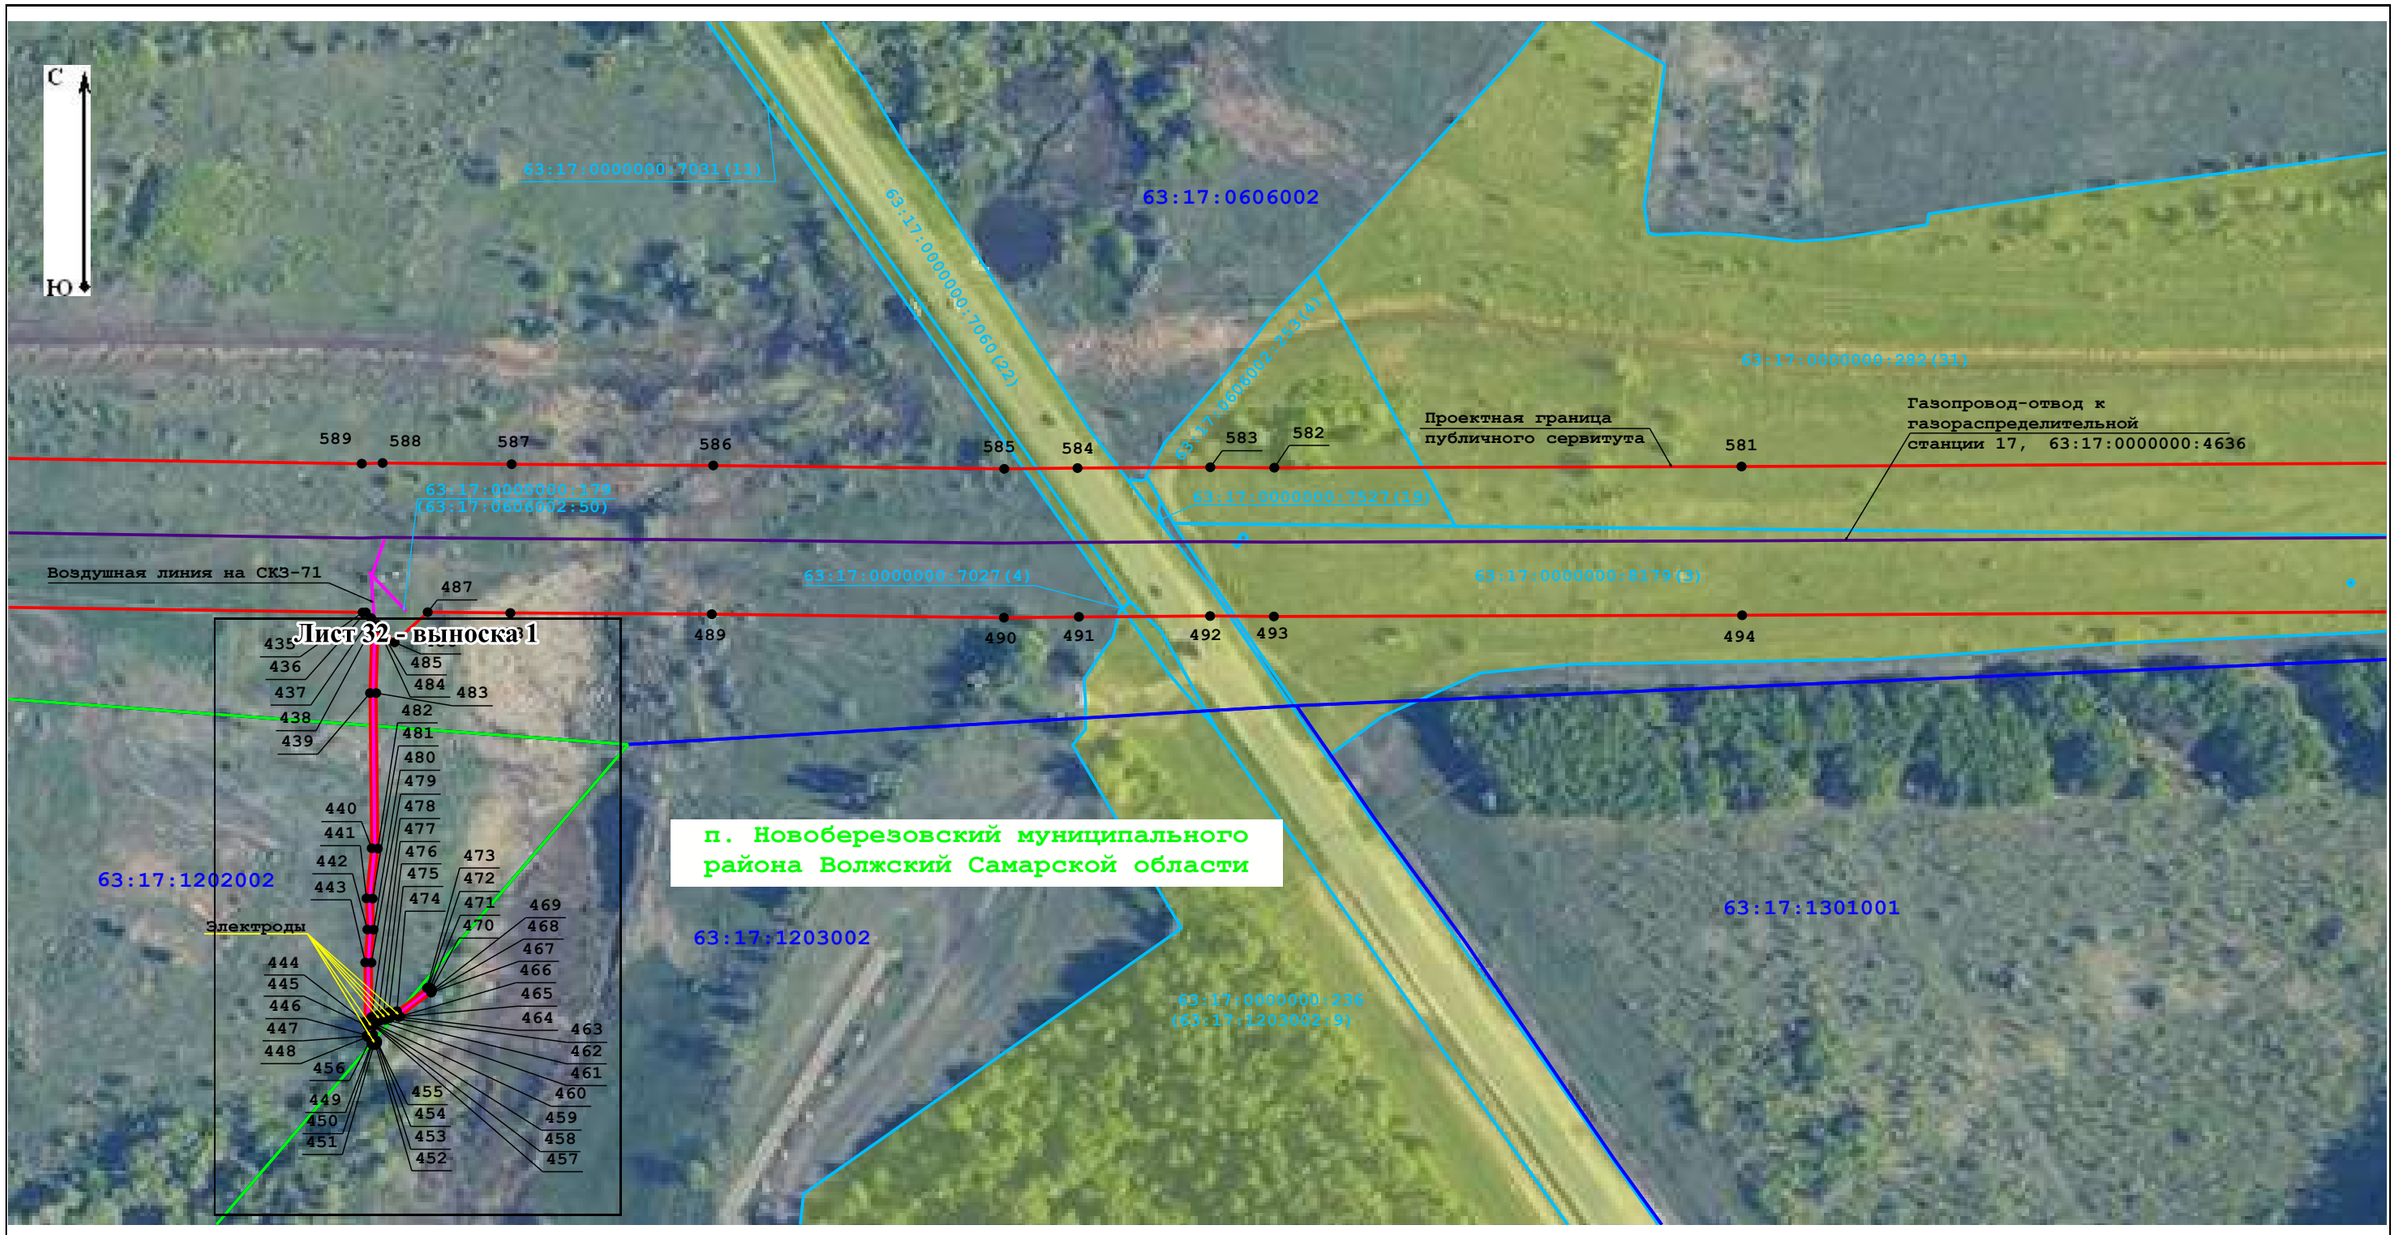


Масштаб 1:2 000

Условные обозначения:


- 7 - характерная точка проектных границ публичного сервитута
- - проектная граница публичного сервитута
- - границы муниципальных образований по данным Единого государственного реестра недвижимости
- - ГРС-17А
- - газопровод-отвод к газораспределительной станции 17
- 63:17:0510003 - учетный номер кадастрового квартала по данным Единого государственного реестра недвижимости
- - СКЗ
- - ограждение СКЗ-664
- - воздушная линия на СКЗ
- - ГРС-17
- - граница земельных участков по данным Единого государственного реестра недвижимости
- - электроды
- - граница кадастровых кварталов по данным Единого государственного реестра недвижимости
- - ЛЭП
- - кабельная линия
- 63:17:0510003:236 - учетный номер кадастрового квартала по данным Единого государственного реестра недвижимости

Схема расположения границ публичного сервитута
Лист 32 - выноска 1

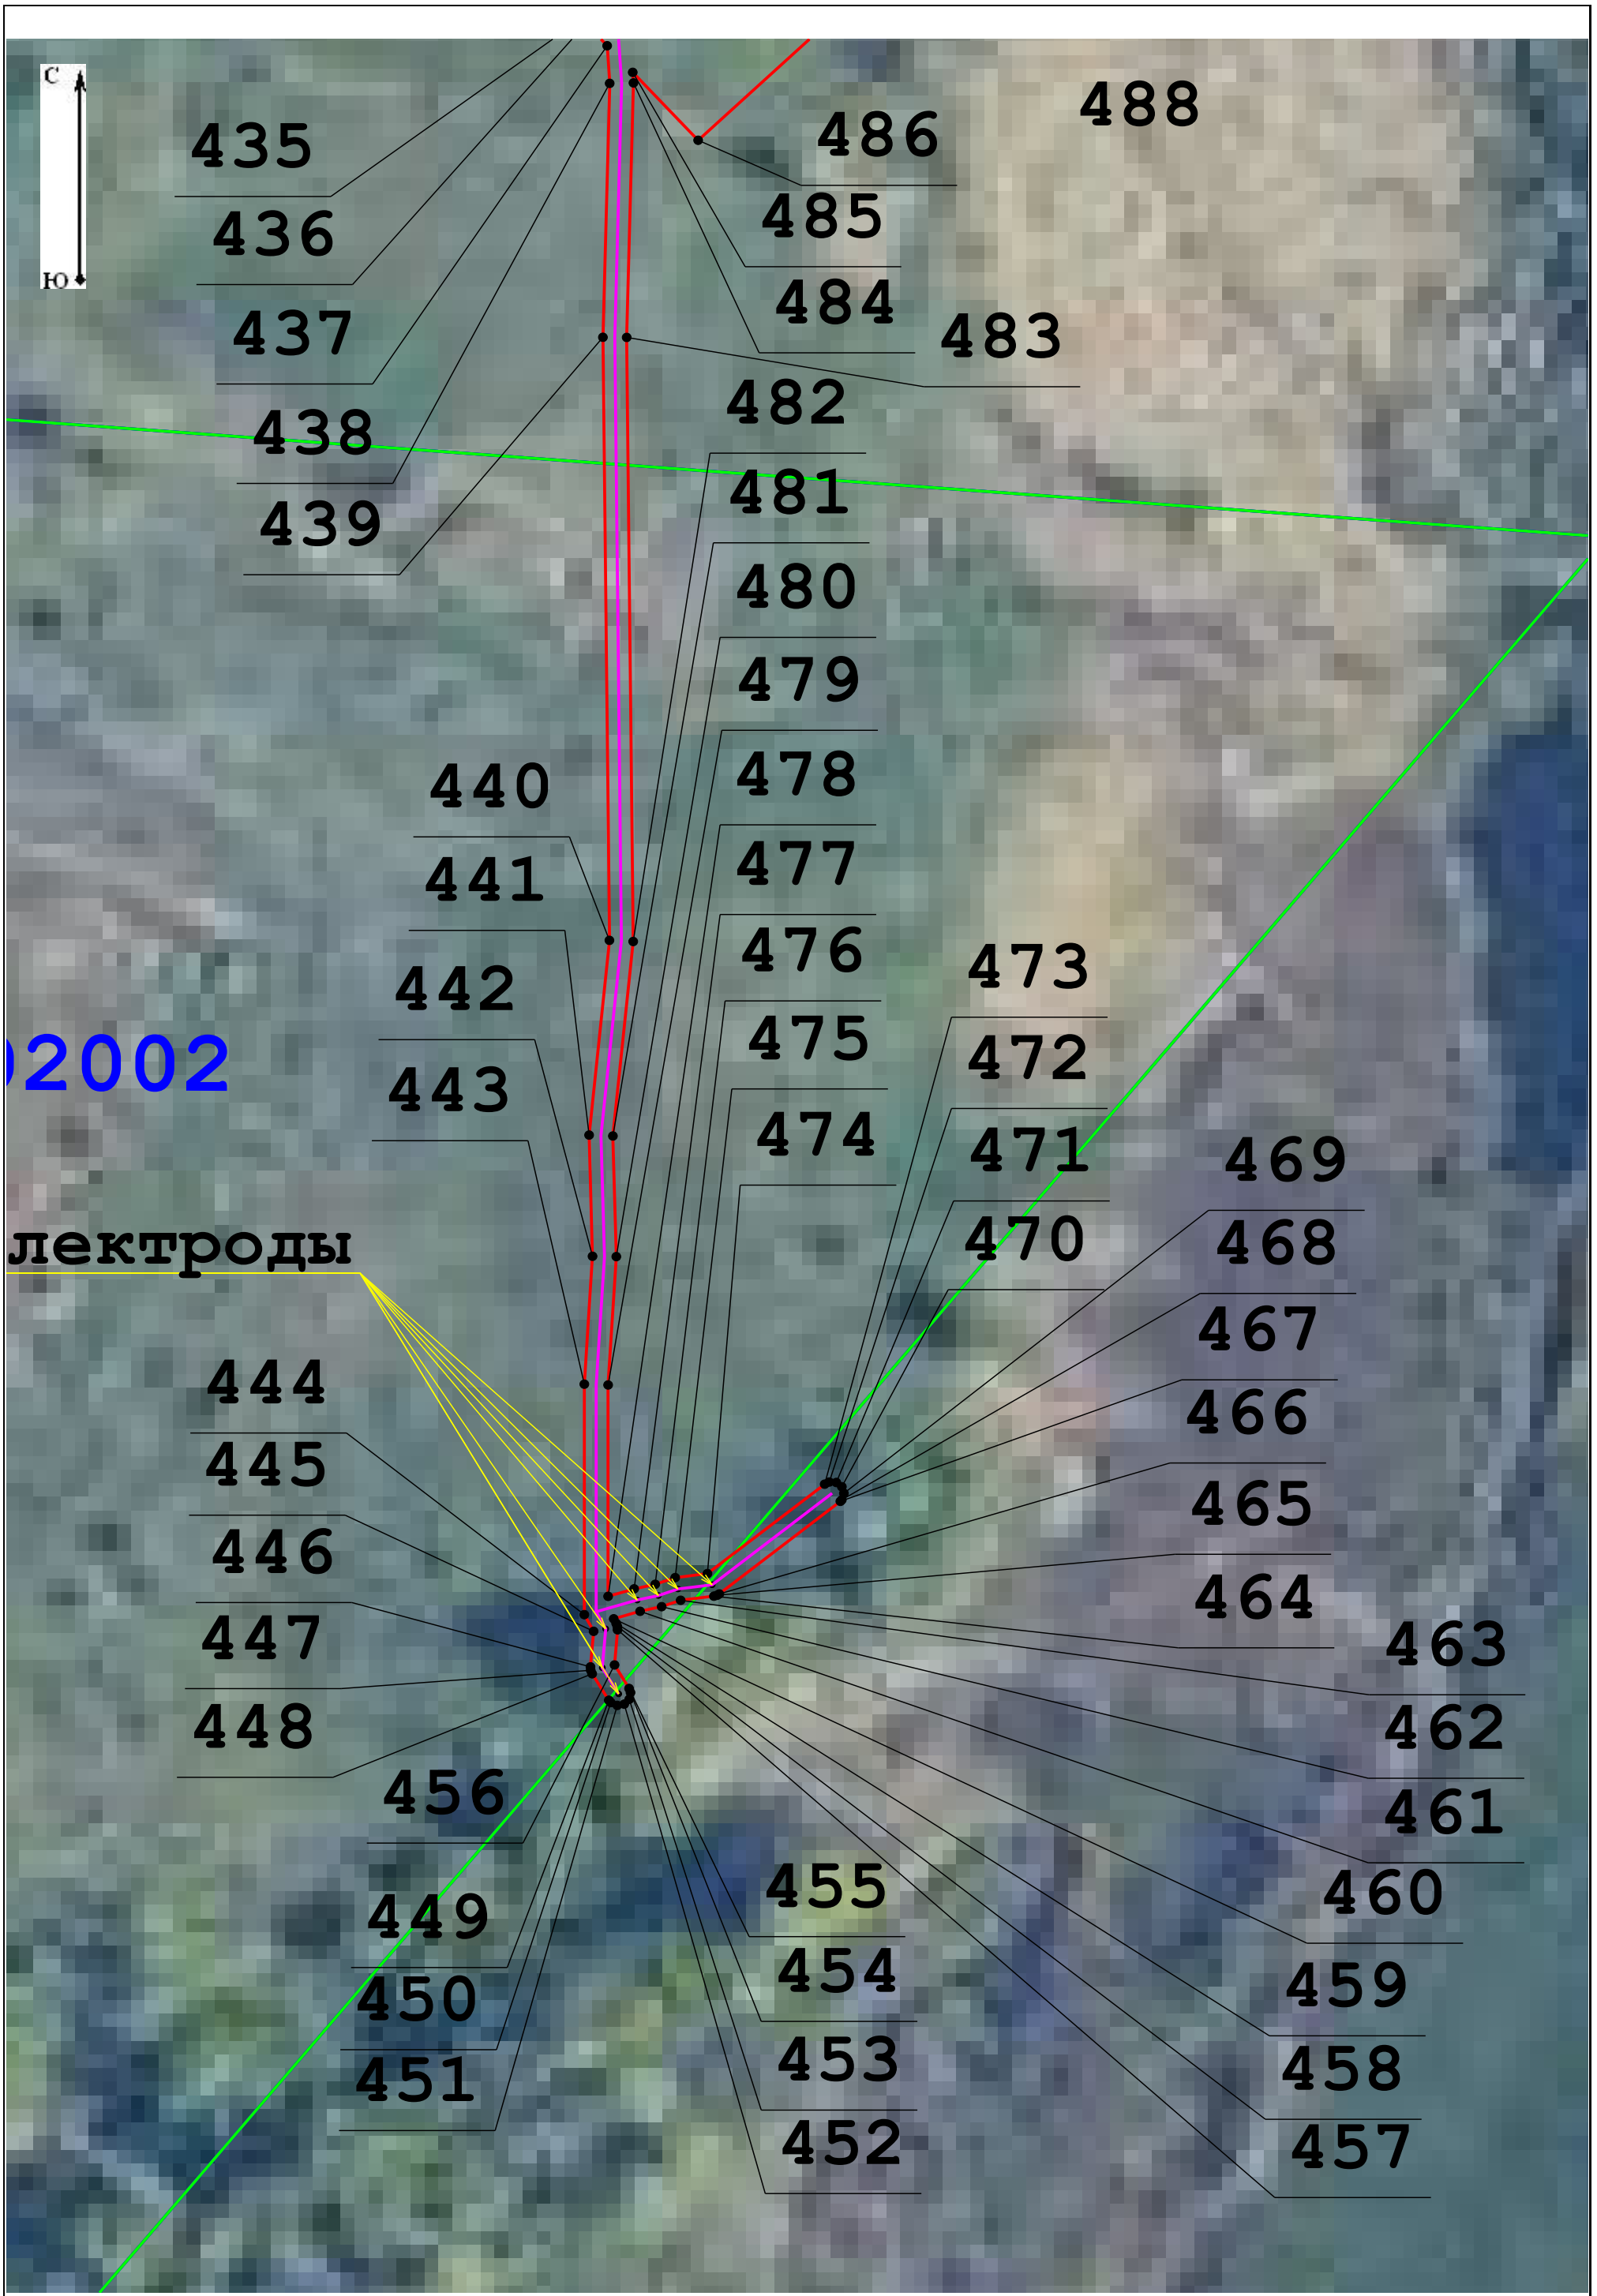

Масштаб 1:500

Схема расположения границ публичного сервитута
Лист 33

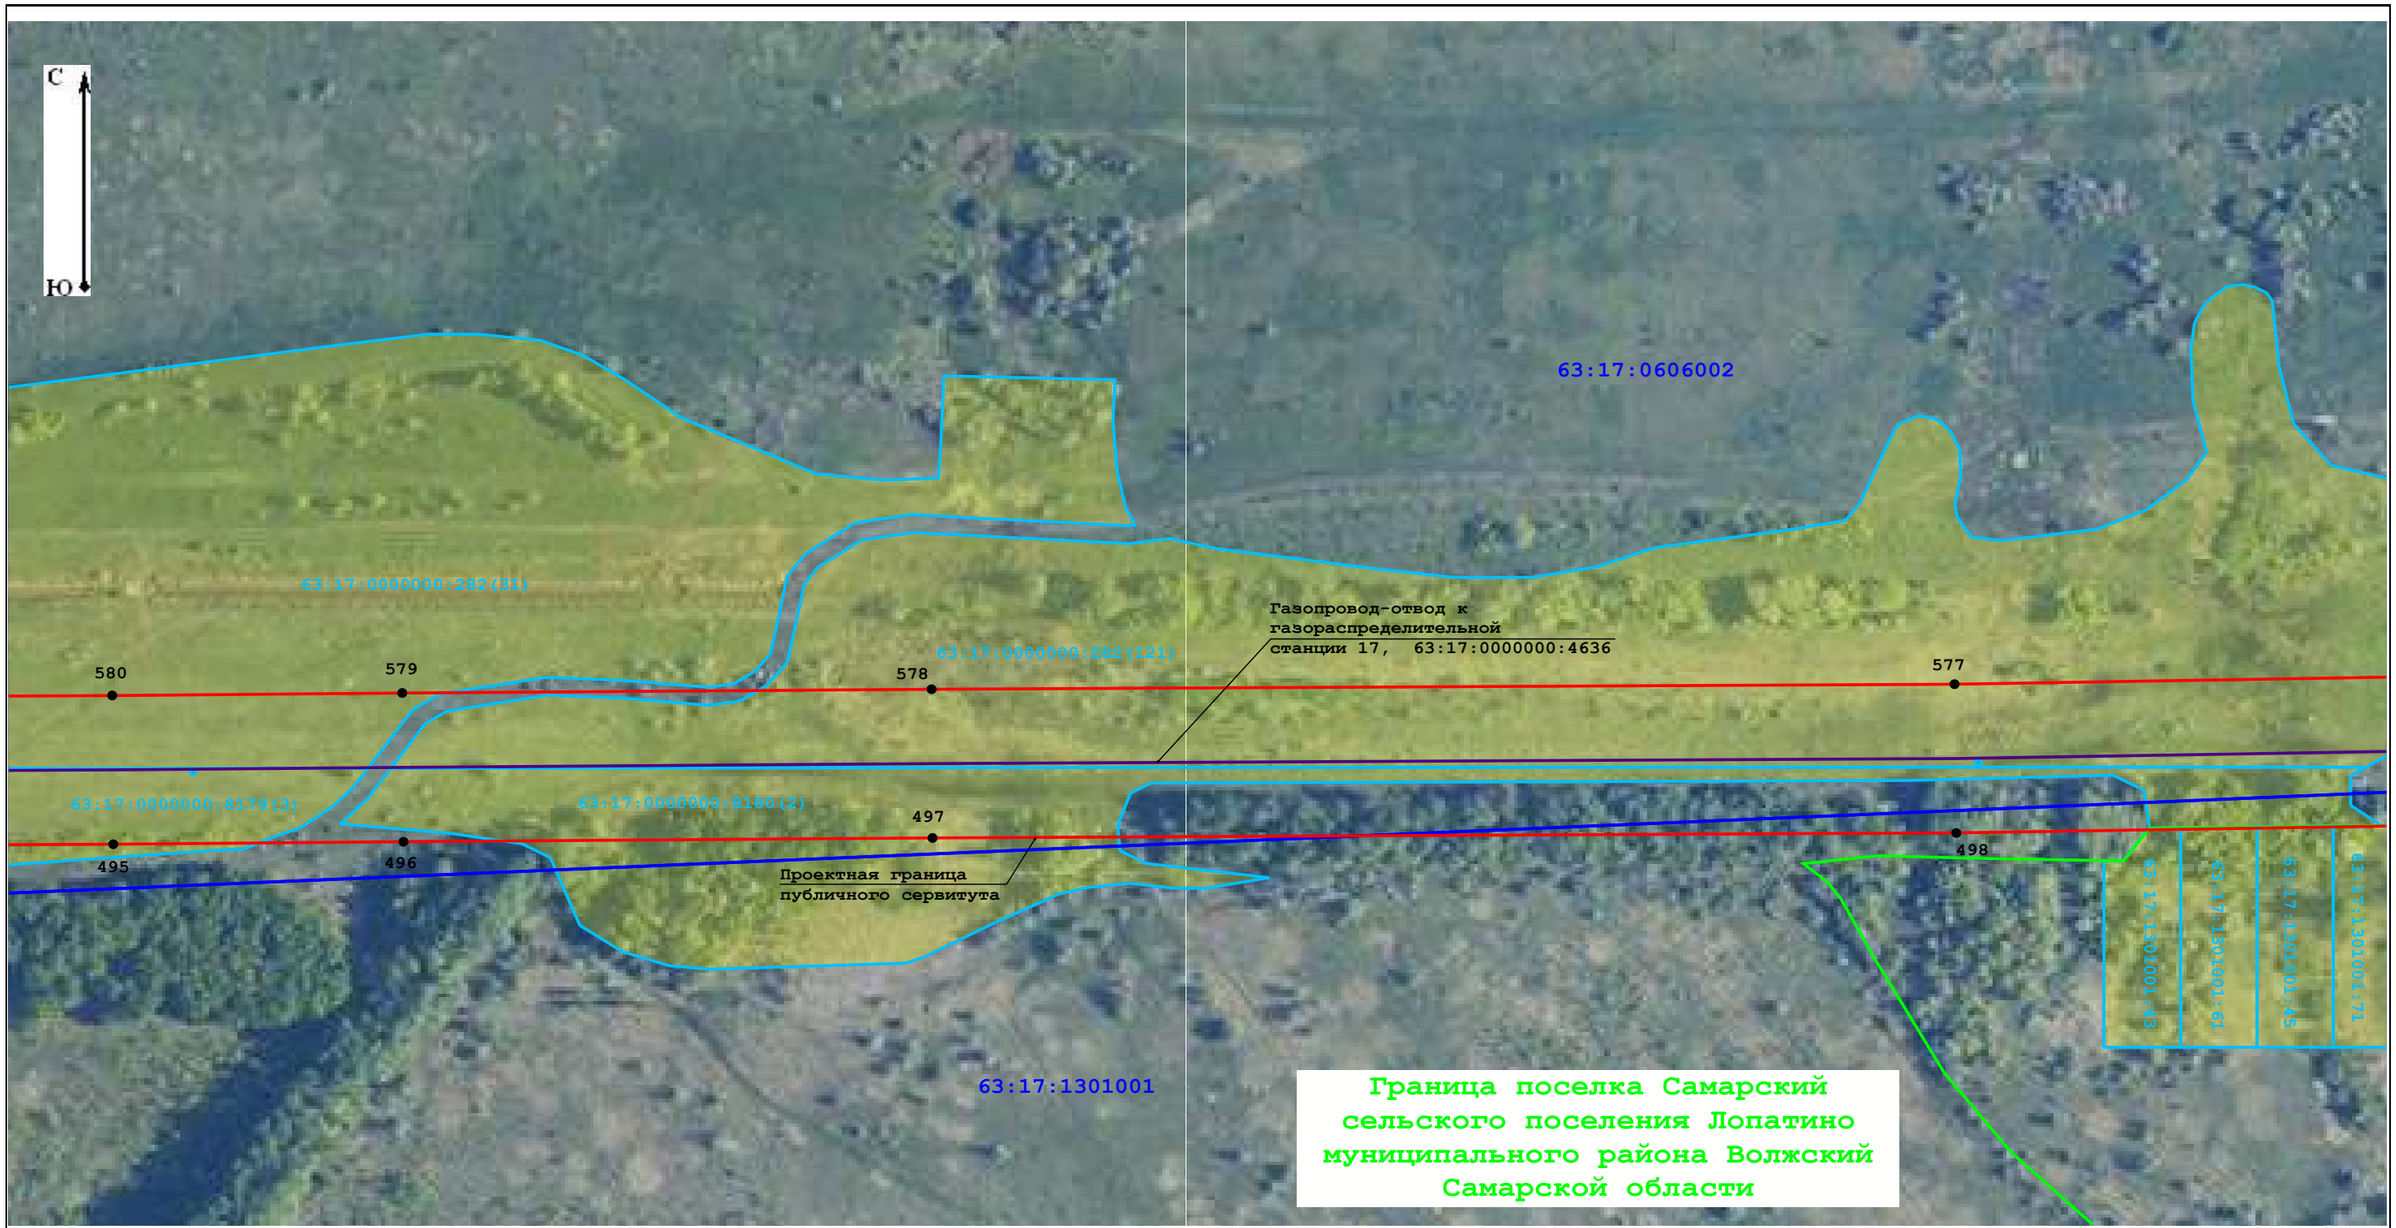


Масштаб 1:2 000

Условные обозначения:

- 7 - характерная точка проектных границ публичного сервитута
- - проектная граница публичного сервитута
- - границы муниципальных образований по данным Единого государственного реестра недвижимости
- - ГРС-17А
- - газопровод-отвод к газораспределительной станции 17
- 63:17:0510003 - учетный номер кадастрового квартала по данным Единого государственного реестра недвижимости
- - СКЗ
- - ограждение СКЗ-664
- - воздушная линия на СКЗ
- - ГРС-17
- - граница земельных участков по данным Единого государственного реестра недвижимости
- - электроды
- - граница кадастровых кварталов по данным Единого государственного реестра недвижимости
- - ЛЭП
- - кабельная линия
- 63:17:0510003:236 - учетный номер кадастрового квартала по данным Единого государственного реестра недвижимости

Схема расположения границ публичного сервитута
Лист 34

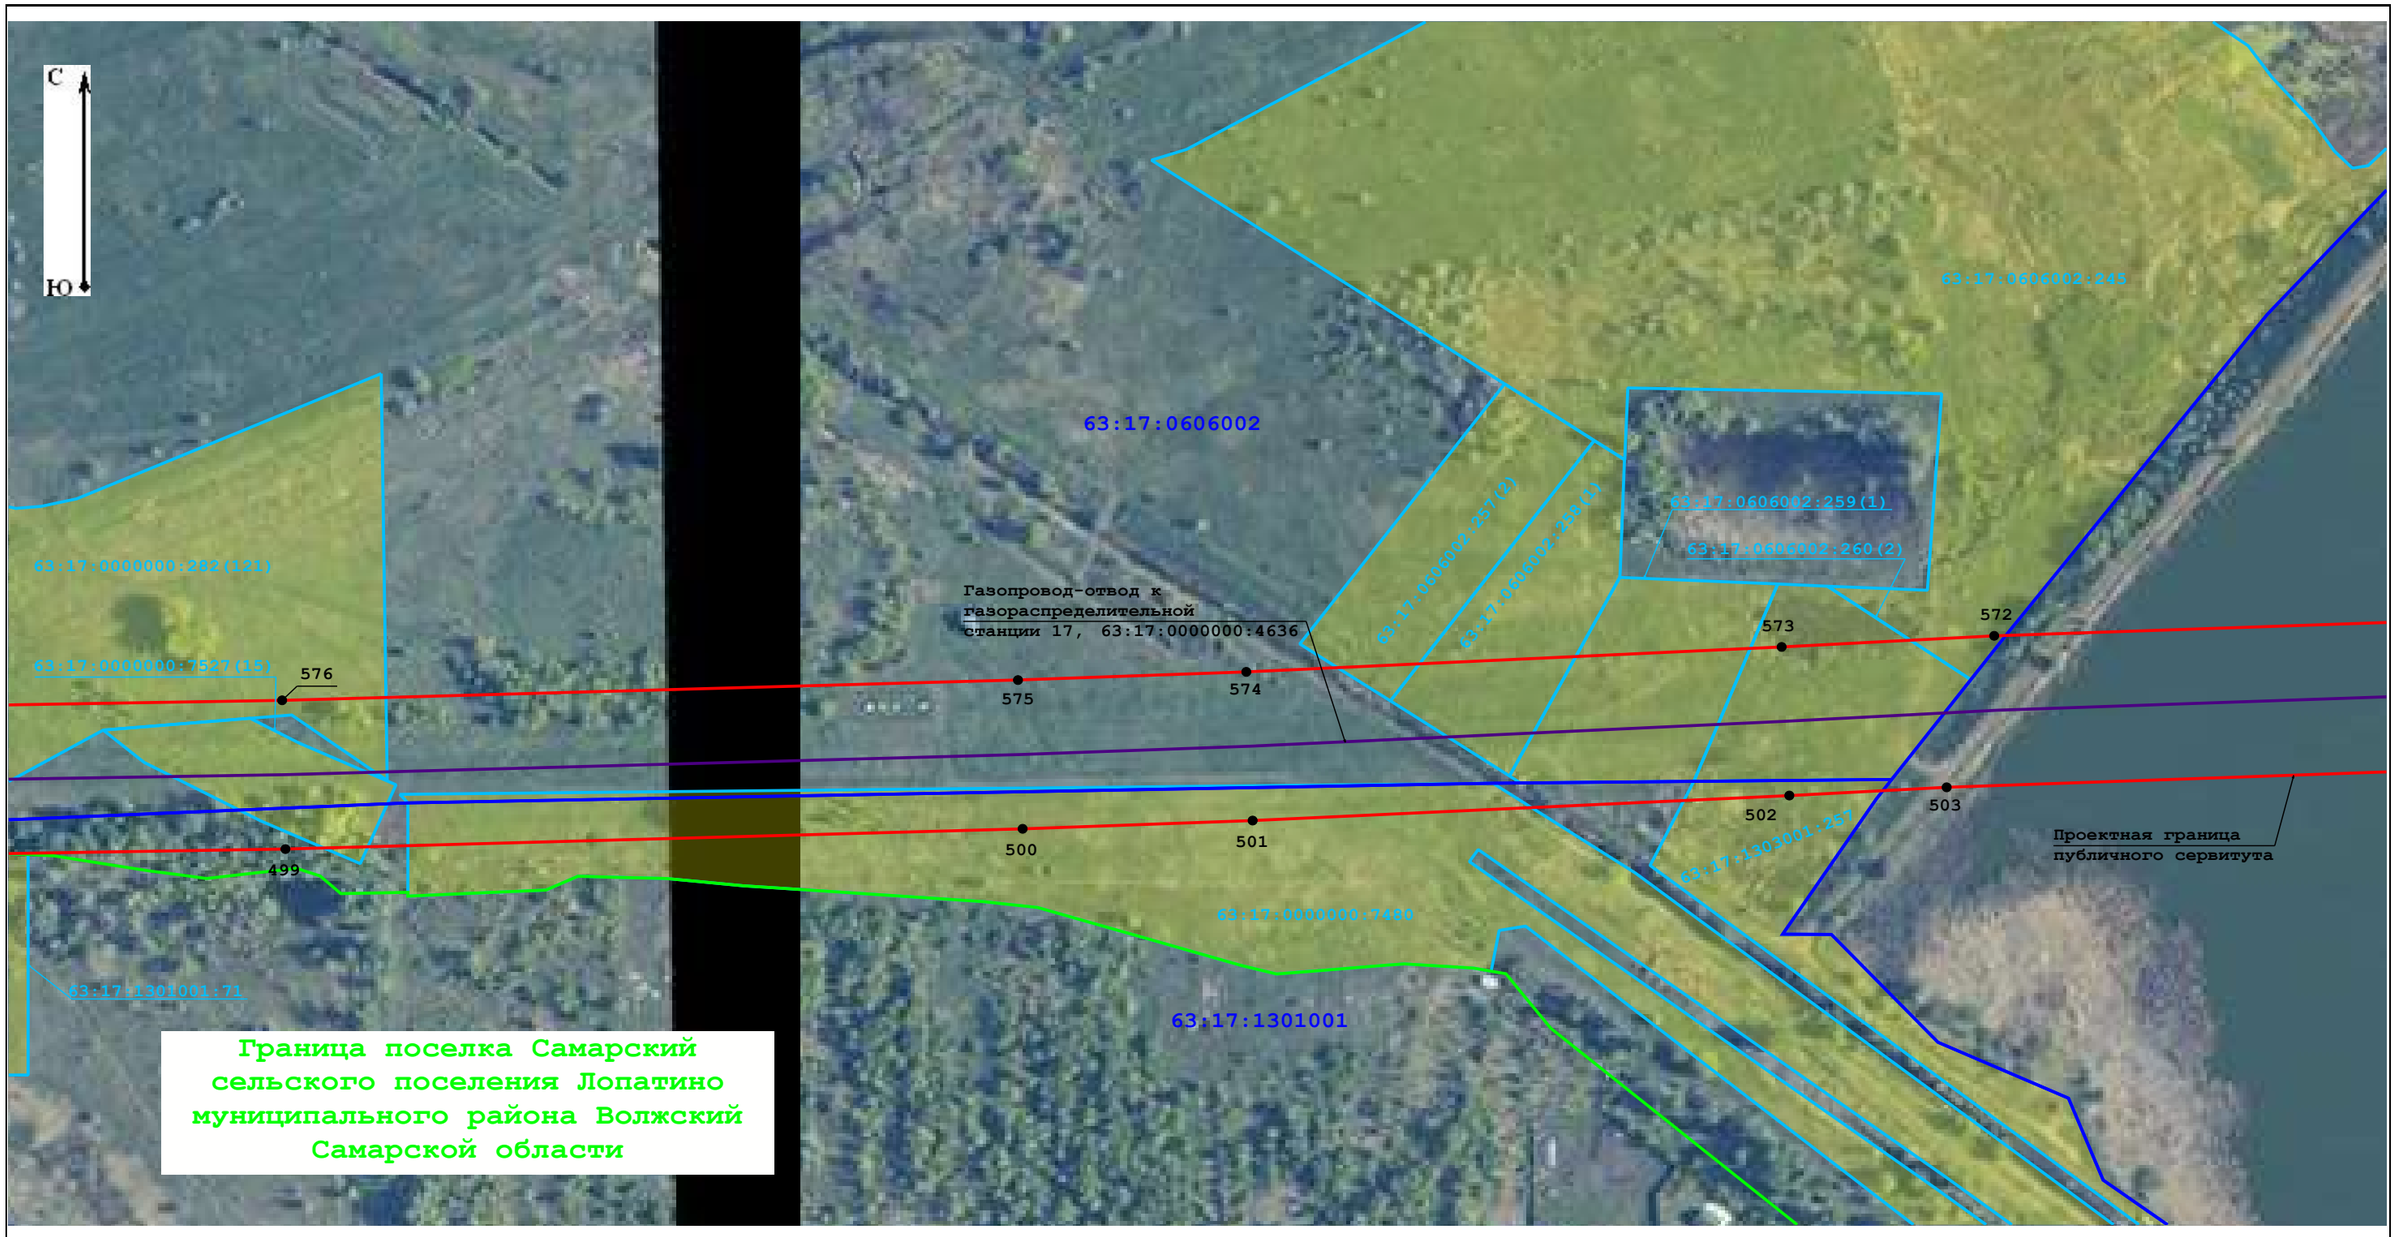


Масштаб 1:2 000

Условные обозначения:

- 7 - характерная точка проектных границ публичного сервитута
- - проектная граница публичного сервитута
- - границы муниципальных образований по данным Единого государственного реестра недвижимости
- - ГРС-17А
- - газопровод-отвод к газораспределительной станции 17
- 63:17:0510003 - учетный номер кадастрового квартала по данным Единого государственного реестра недвижимости
- - СКЗ
- - ограждение СКЗ-664
- - воздушная линия на СКЗ
- - ГРС-17
- - граница земельных участков по данным Единого государственного реестра недвижимости
- - электроды
- - граница кадастровых кварталов по данным Единого государственного реестра недвижимости
- - ЛЭП
- - кабельная линия
- 63:17:0510003:236 - учетный номер кадастрового квартала по данным Единого государственного реестра недвижимости

Схема расположения границ публичного сервитута
Лист 35

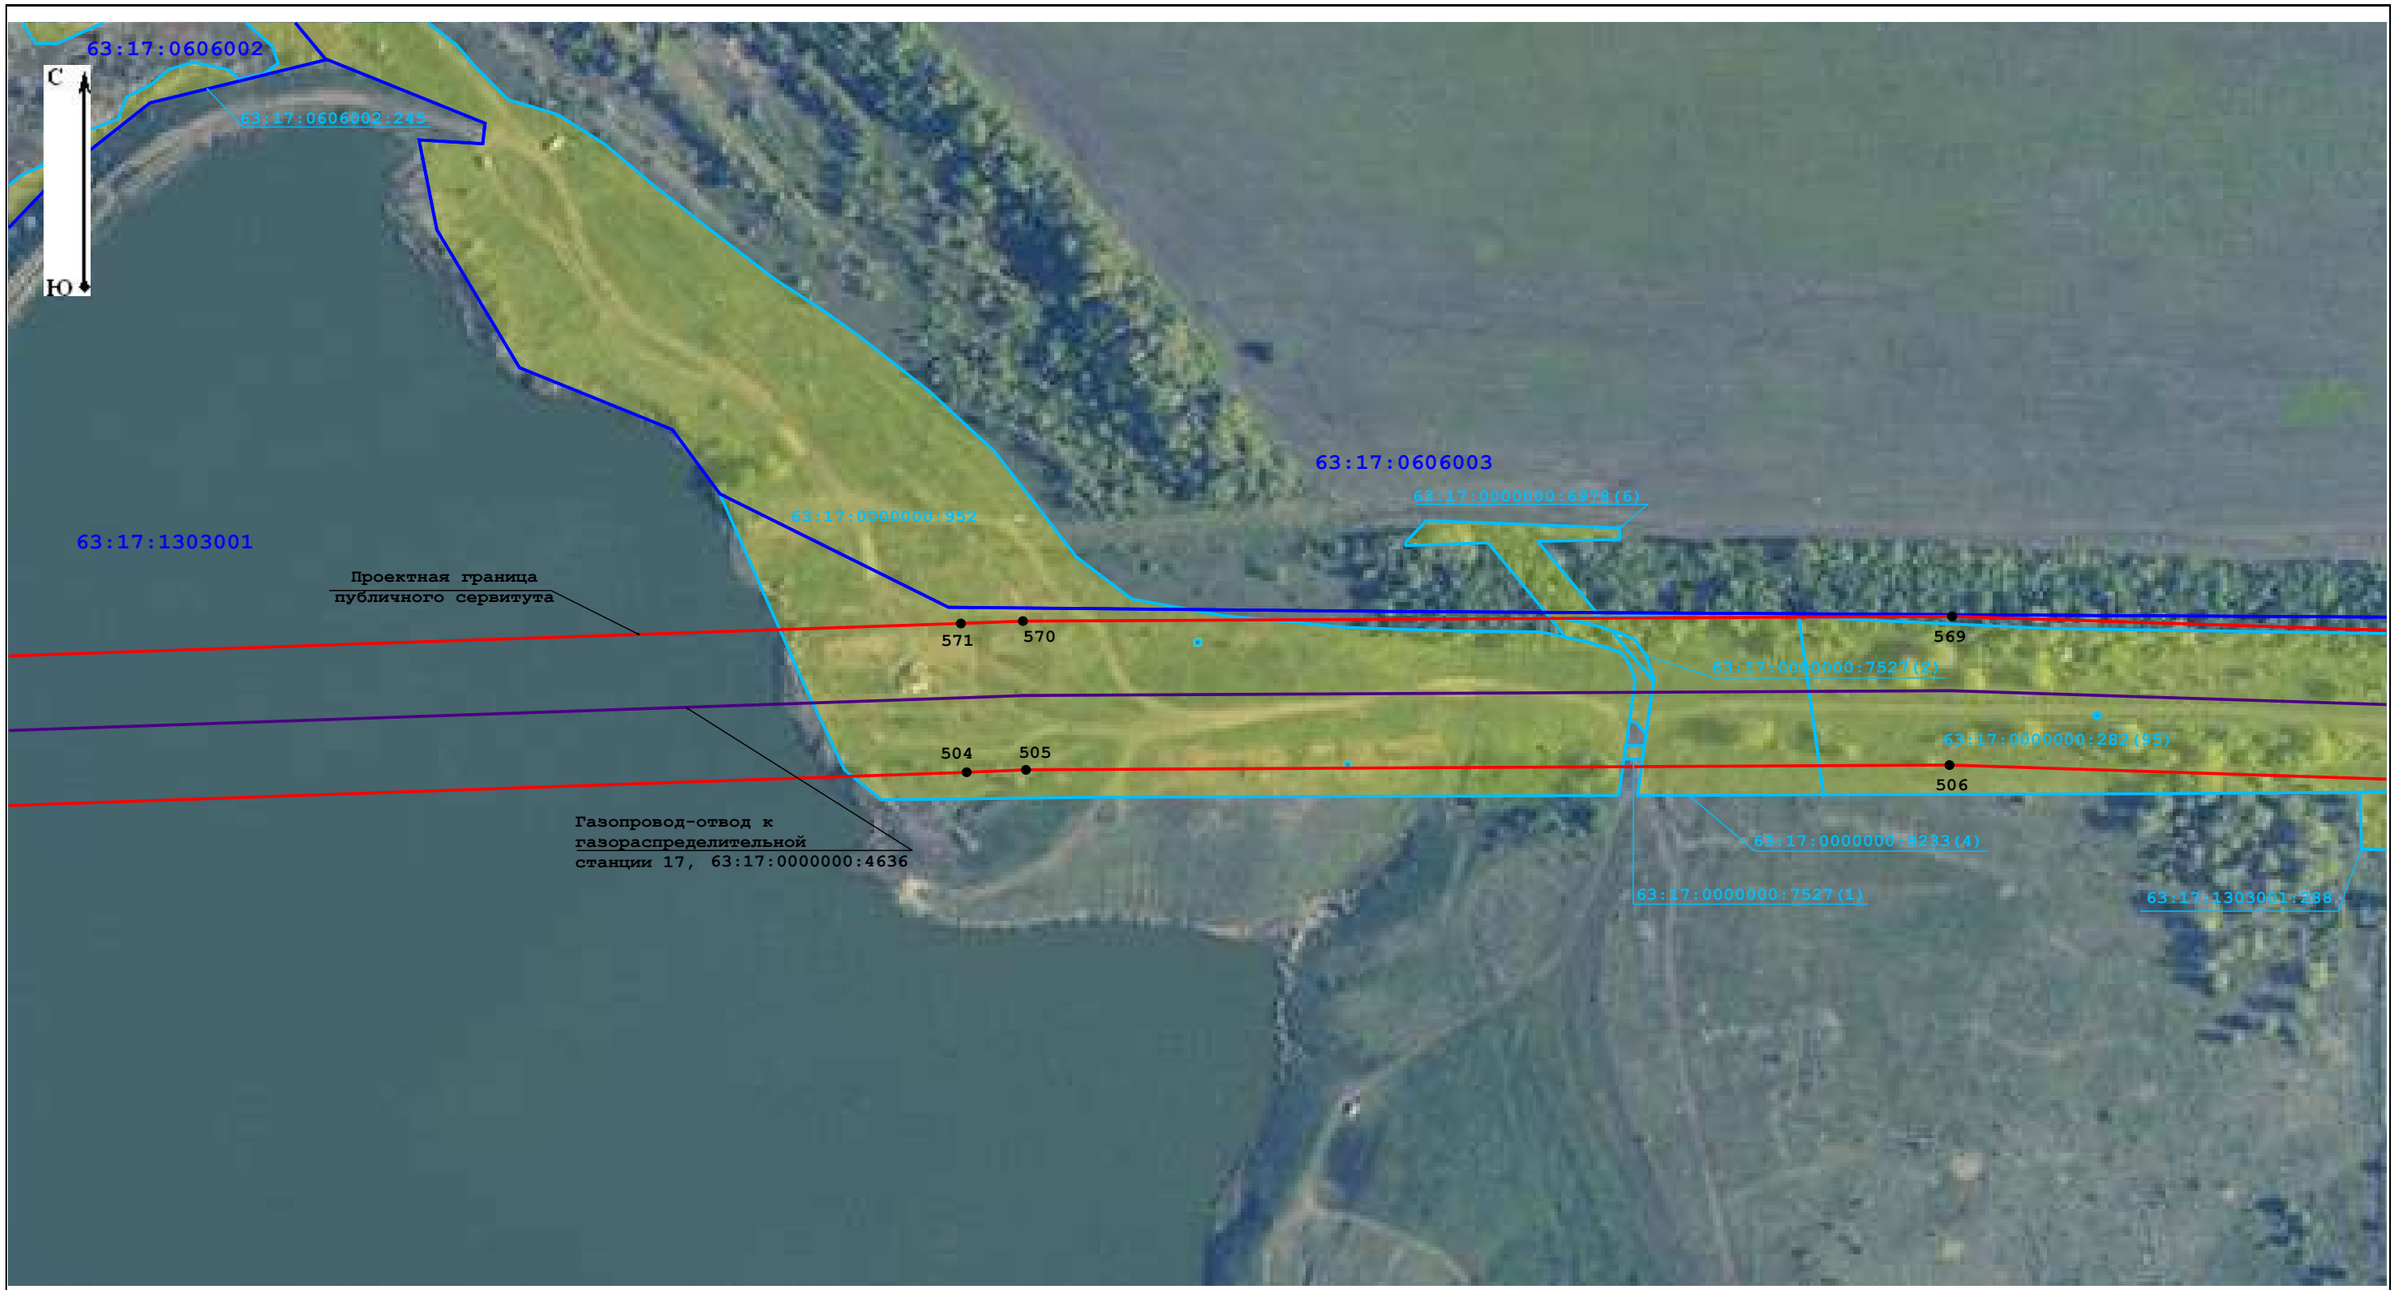


Масштаб 1:2 000

Условные обозначения:

- 7 - характерная точка проектных границ публичного сервитута
- СКЗ
- электроды
- проектная граница публичного сервитута
- ограждение СКЗ-664
- граница кадастровых кварталов по данным Единого государственного реестра недвижимости
- воздушная линия на СКЗ
- ЛЭП
- ГРС-17А
- ГРС-17
- кабельная линия
- газопровод-отвод к газораспределительной станции 17
- граница земельных участков по данным Единого государственного реестра недвижимости
- 63:17:0510003:236 - учетный номер кадастрового квартала по данным Единого государственного реестра недвижимости
- 63:17:0510003 - учетный номер кадастрового квартала по данным Единого государственного реестра недвижимости

Схема расположения границ публичного сервитута
Лист 36

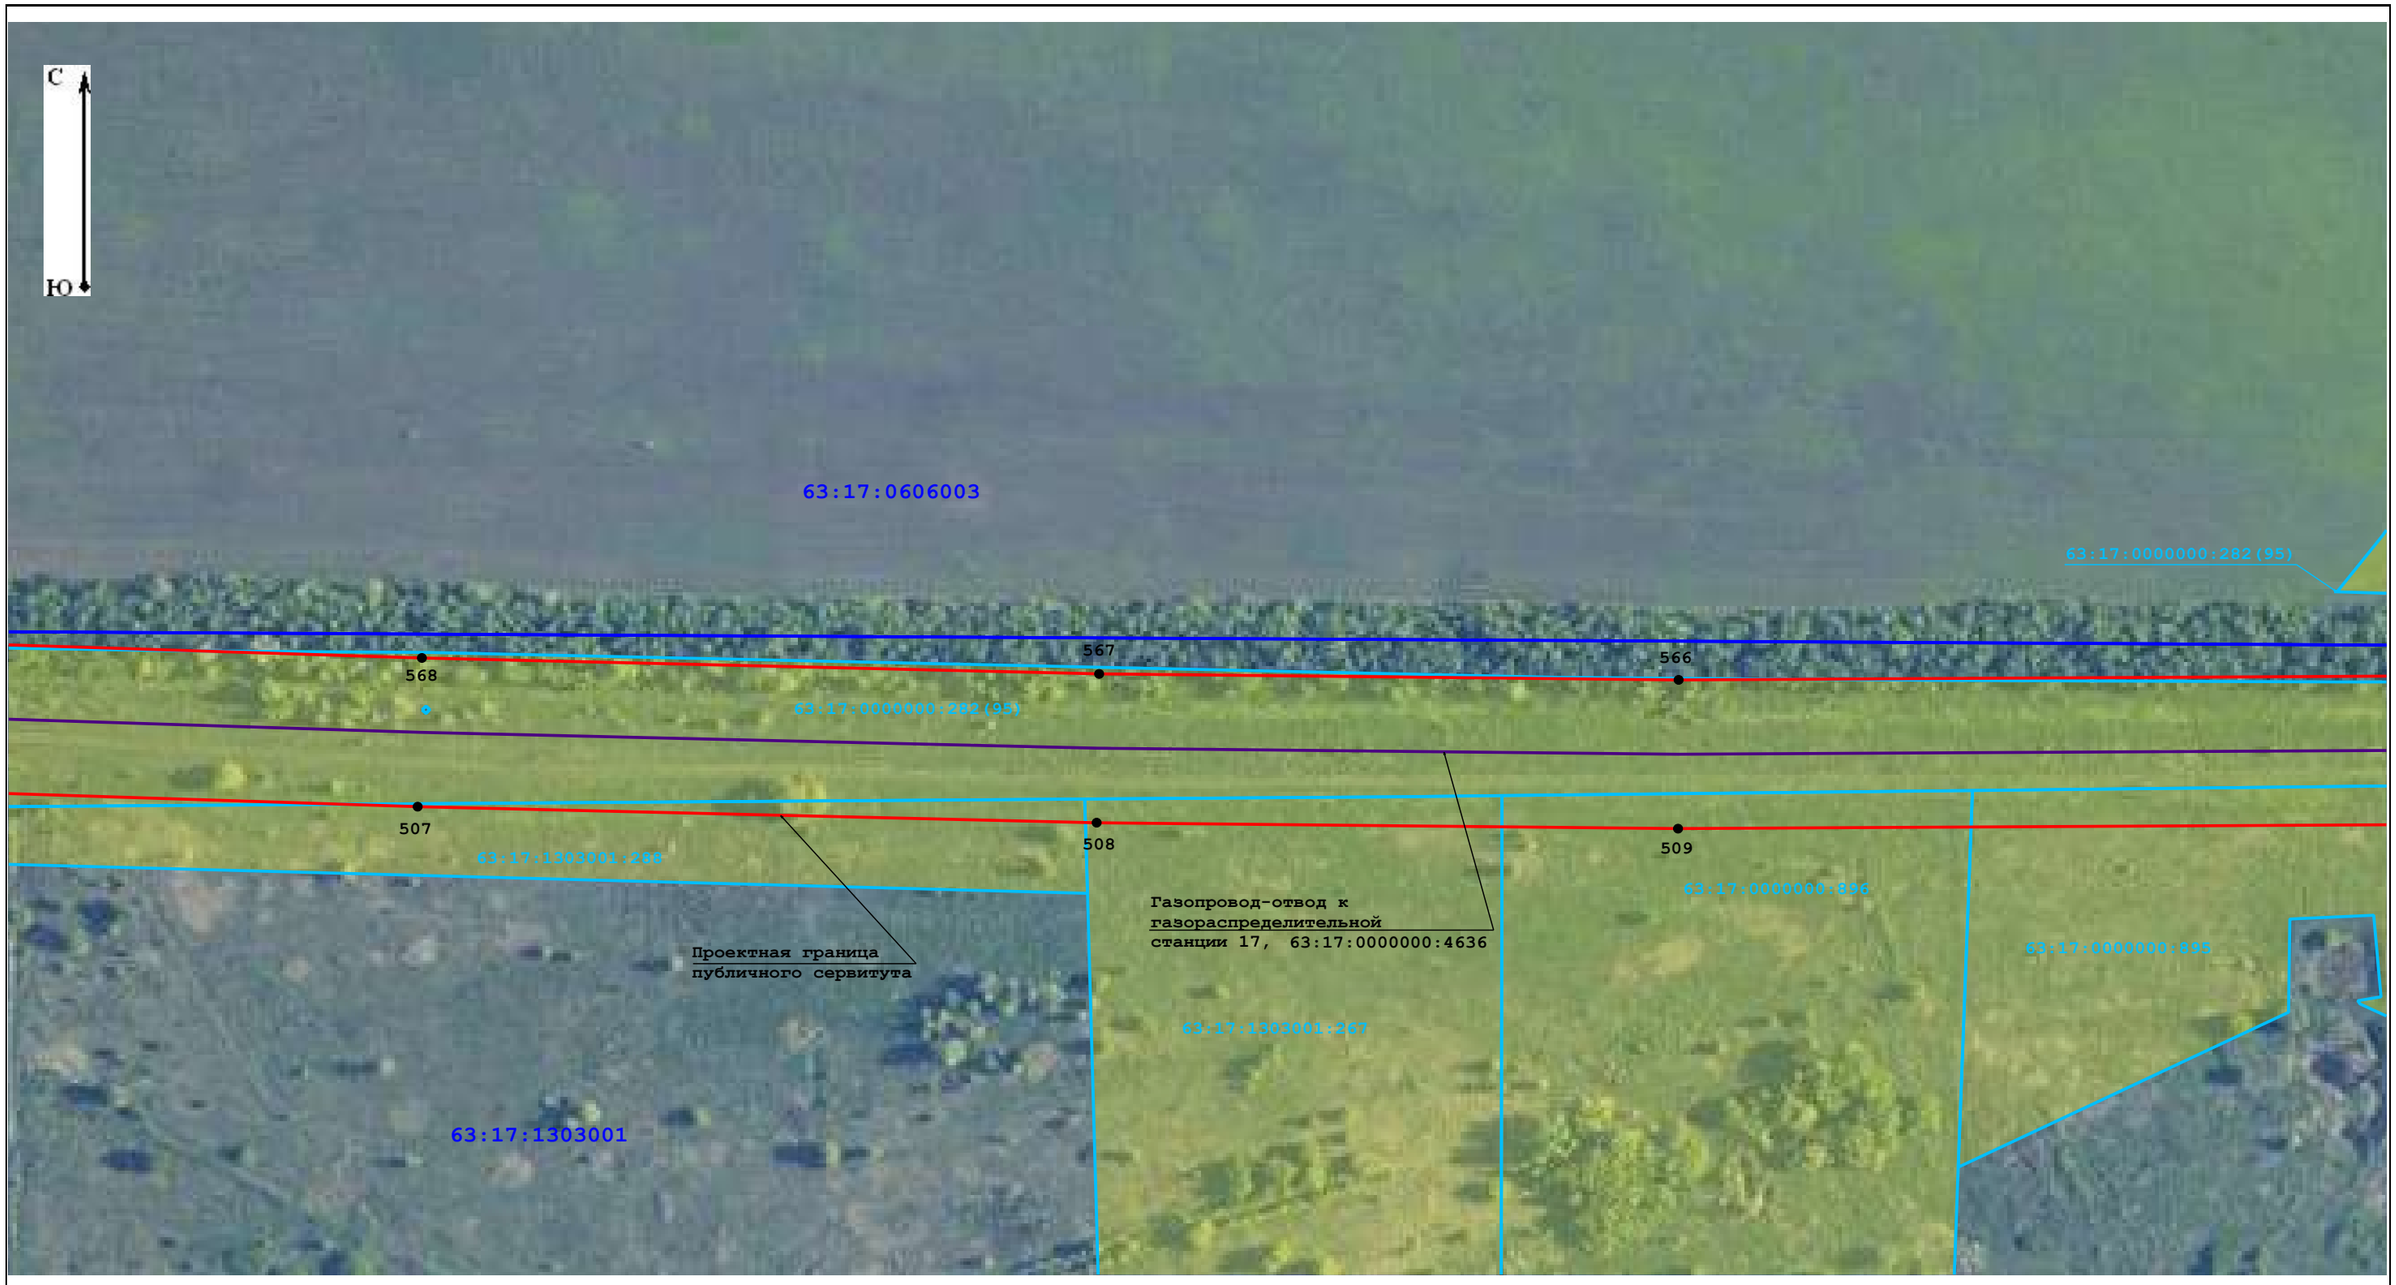


Масштаб 1:2 000

Условные обозначения:

- 7 - характерная точка проектных границ публичного сервитута
- СКЗ
- электроды
- проектная граница публичного сервитута
- ограждение СКЗ-664
- граница кадастровых кварталов по данным Единого государственного реестра недвижимости
- воздушная линия на СКЗ
- ЛЭП
- ГРС-17А
- ГРС-17
- кабельная линия
- газопровод-отвод к газораспределительной станции 17
- граница земельных участков по данным Единого государственного реестра недвижимости
- 63:17:0510003:236 - учетный номер кадастрового квартала по данным Единого государственного реестра недвижимости
- 63:17:0510003 - учетный номер кадастрового квартала по данным Единого государственного реестра недвижимости

Схема расположения границ публичного сервитута
Лист 37

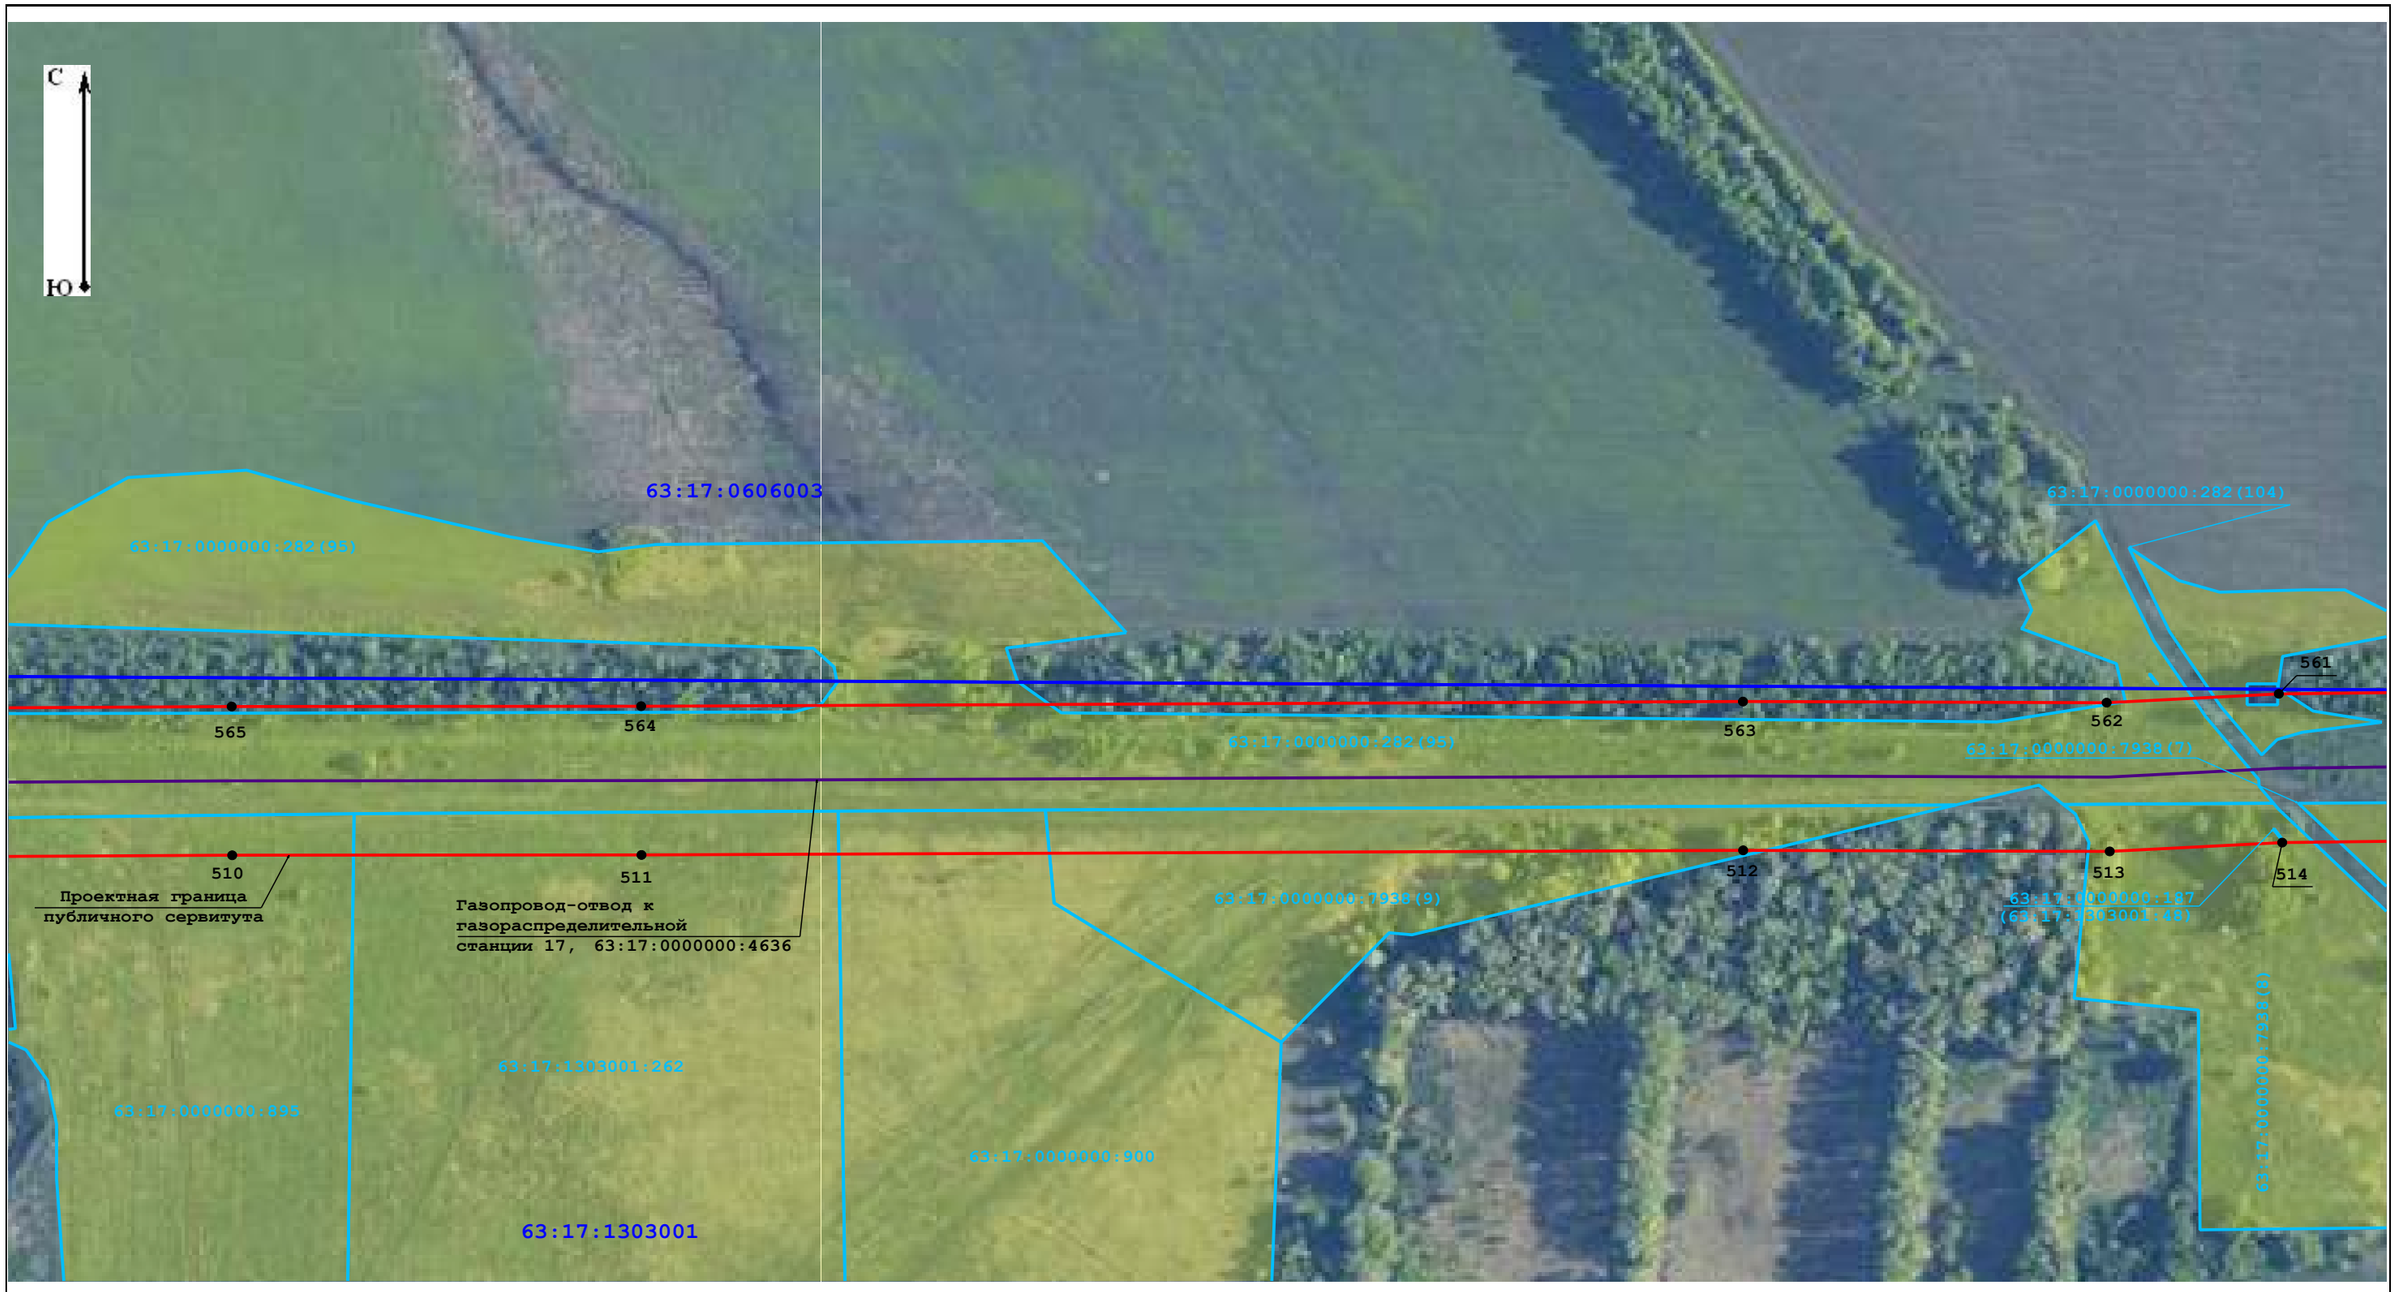


Масштаб 1:2 000

Условные обозначения:

- 7 - характерная точка проектных границ публичного сервитута
- - проектная граница публичного сервитута
- - воздушная линия на СКЗ
- - ГРС-17
- - граница земельных участков по данным Единого государственного реестра недвижимости
- - СКЗ
- - ограждение СКЗ-664
- - ЛЭП
- - кабельная линия
- 63:17:0510003:236 - учетный номер кадастрового квартала по данным Единого государственного реестра недвижимости
- - электроды
- - граница кадастровых кварталов по данным Единого государственного реестра недвижимости
- - ГРС-17А
- - газопровод-отвод к газораспределительной станции 17
- 63:17:0510003 - учетный номер кадастрового квартала по данным Единого государственного реестра недвижимости

Схема расположения границ публичного сервитута
Лист 38

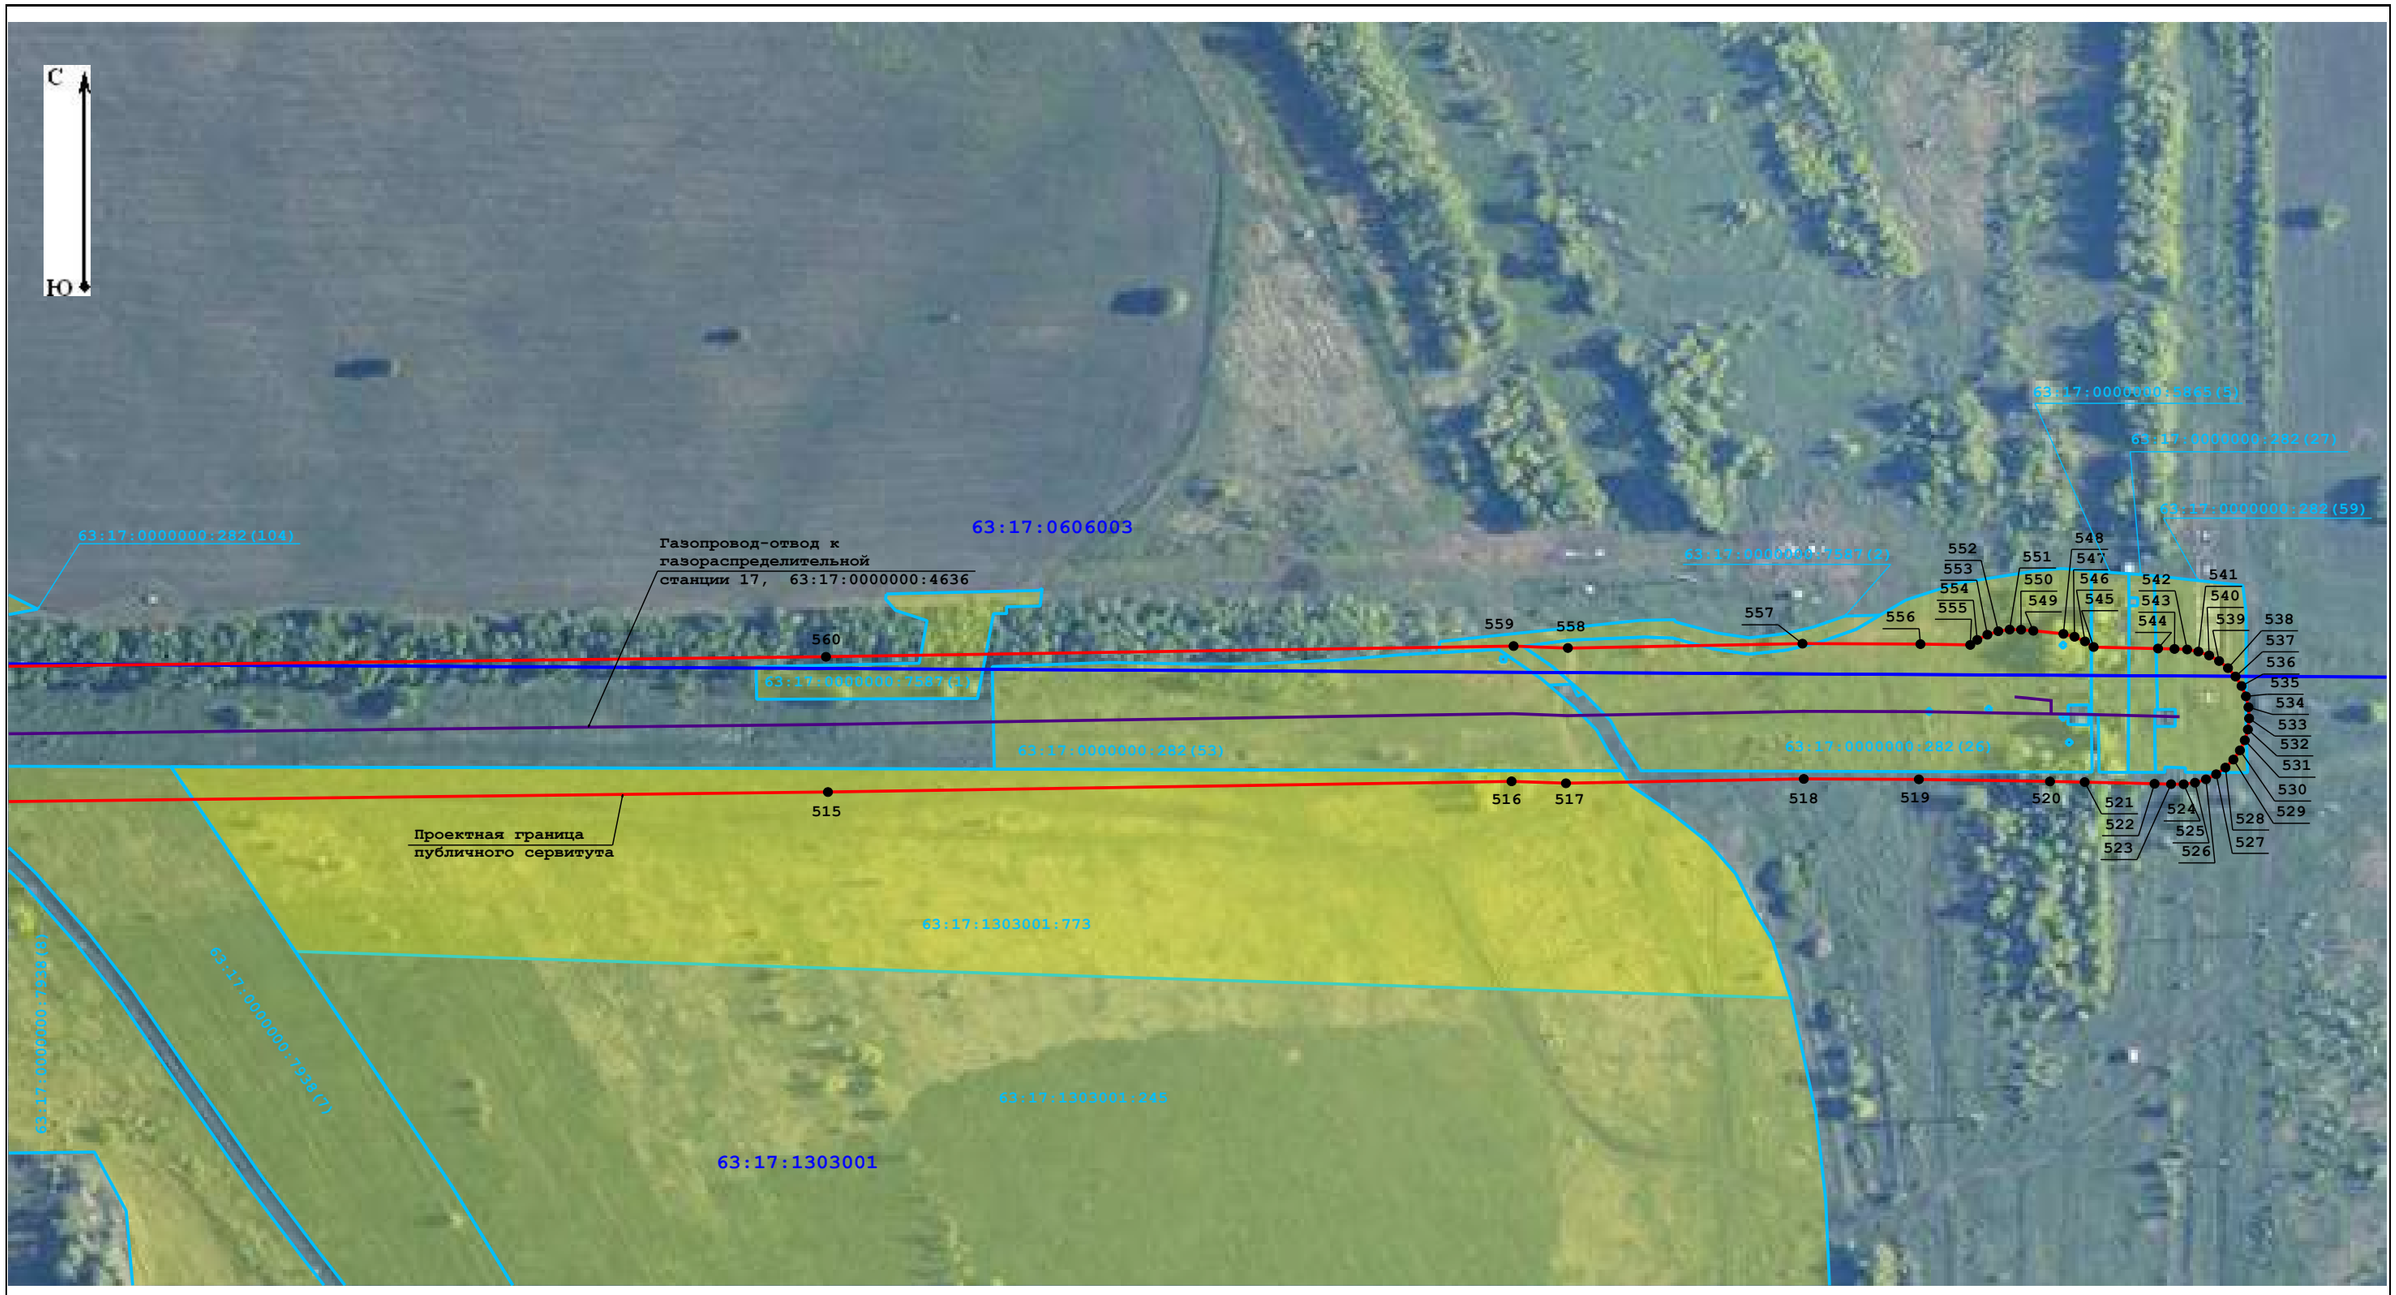

Масштаб 1:2 200

Условные обозначения:

- 7 - характерная точка проектных границ публичного сервитута
- - проектная граница публичного сервитута
- - воздушная линия на СКЗ
- - ГРС-17
- - граница земельных участков по данным Единого государственного реестра недвижимости
- - СКЗ
- - ограждение СКЗ-664
- - ЛЭП
- - кабельная линия
- 63:17:0510003:236 - учетный номер кадастрового квартала по данным Единого государственного реестра недвижимости
- - электроды
- - граница кадастровых кварталов по данным Единого государственного реестра недвижимости
- - ГРС-17А
- - газопровод-отвод к газораспределительной станции 17
- 63:17:0510003 - учетный номер кадастрового квартала по данным Единого государственного реестра недвижимости

Прохождение границы		Описание прохождения границы
от точки	до точки	
1	2	3
—	—	—