
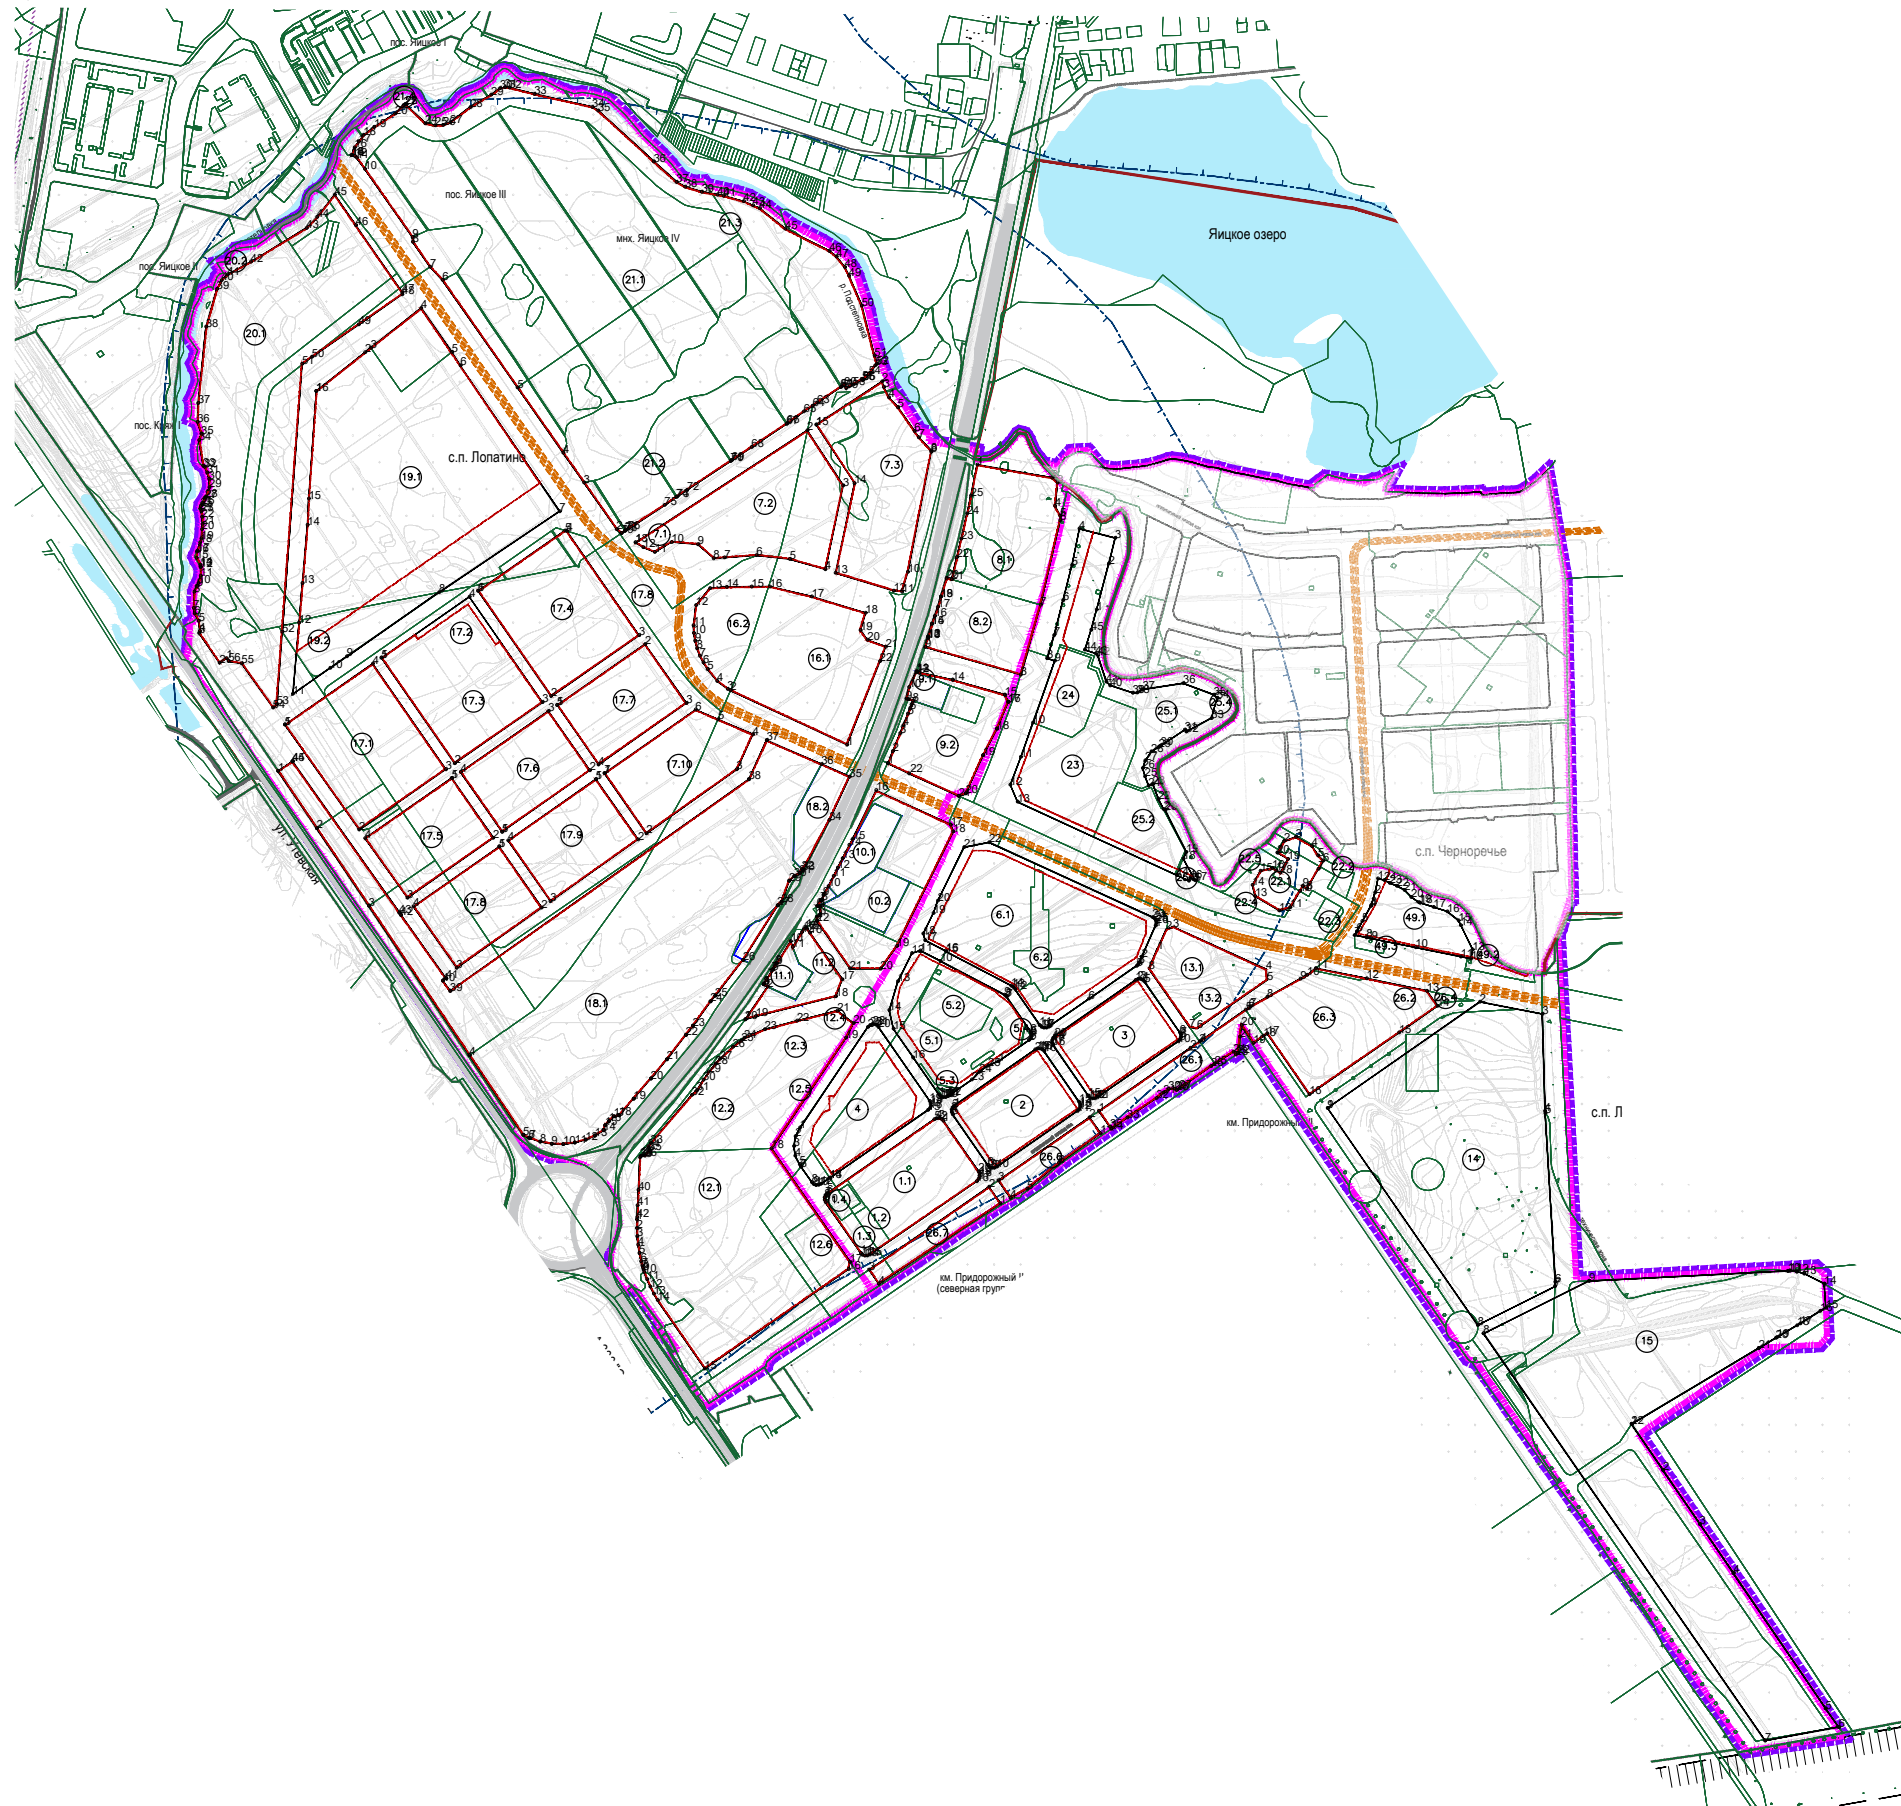


ЧЕРТЕЖ КРАСНЫХ ЛИНИЙ

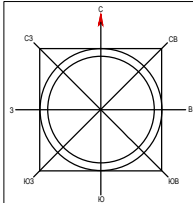

УСЛОВНЫЕ ОБОЗНАЧЕНИЯ:

- граница подготовки проекта планировки
- граница очередей застройки жилого района "Южный город"
- граница сельских поселений
- населенных пунктов
- границы земельных участков, стоящих на учете в ЕГРН
- границы участков сторонних землепользователей
- трамвайные линии
- планируемые красные линии
- номер поворотной точки красной линии
- номер элемента планировочной структуры

Примечание:

1. Красные линии, ранее утвержденные Проектом планировки территории на объект: «Территория 4-ой, 5-ой очередей застройки жилого района «Южный город», расположенная по адресу: Самарская обл. Волжский район, «МСПП совхоз им. 50-летия СССР» считать отменяемыми. Проектом внесения изменений в Проект планировки территории вновь устанавливаются красные линии (условное обозначение - "планируемые красные линии").
2. Линии отступа от красных линий с целью размещения объектов капитального строительства зафиксированы в соответствии с требованиями строительства зоны О2 «Многофункциональная зона Южный город» Правил землепользования и застройки сельского поселения Лопатино муниципального района Волжский Самарской области. Для объекта регионального значения - сафари-парка (квартал 19.1) установлен отступ от красных линий по границе с жилыми кварталами 17.1, 17.3, 17.4 в размере 65 м.
3. Чертеж красных линий разработан на государственной топографической основе вместе с линиями градостроительного регулирования, полученными в составе исходных данных.
4. Перечень координат характерных точек устанавливаемых красных линий является неотъемлемым приложением к чертежу красных линий и приведен в Таблице №1 Положения.

Сопоставлено:	ГИП	ГАП
Имя, № подл.	Подпись и дата	

Проект планировки территории на объект: «Территория 4-ой, 5-ой очередей застройки жилого района «Южный город», расположенная по адресу: Самарская обл. Волжский район, «МСПП совхоз им. 50-летия СССР»			
Имя	Подпись	Лист	Листов
Имя	Подпись	1	5
Чертеж красных линий		ООО "ЮКТОГОН"	