


СХЕМА РАСПОЛОЖЕНИЯ ГРАНИЦ ПУБЛИЧНОГО СЕРВИТУТА

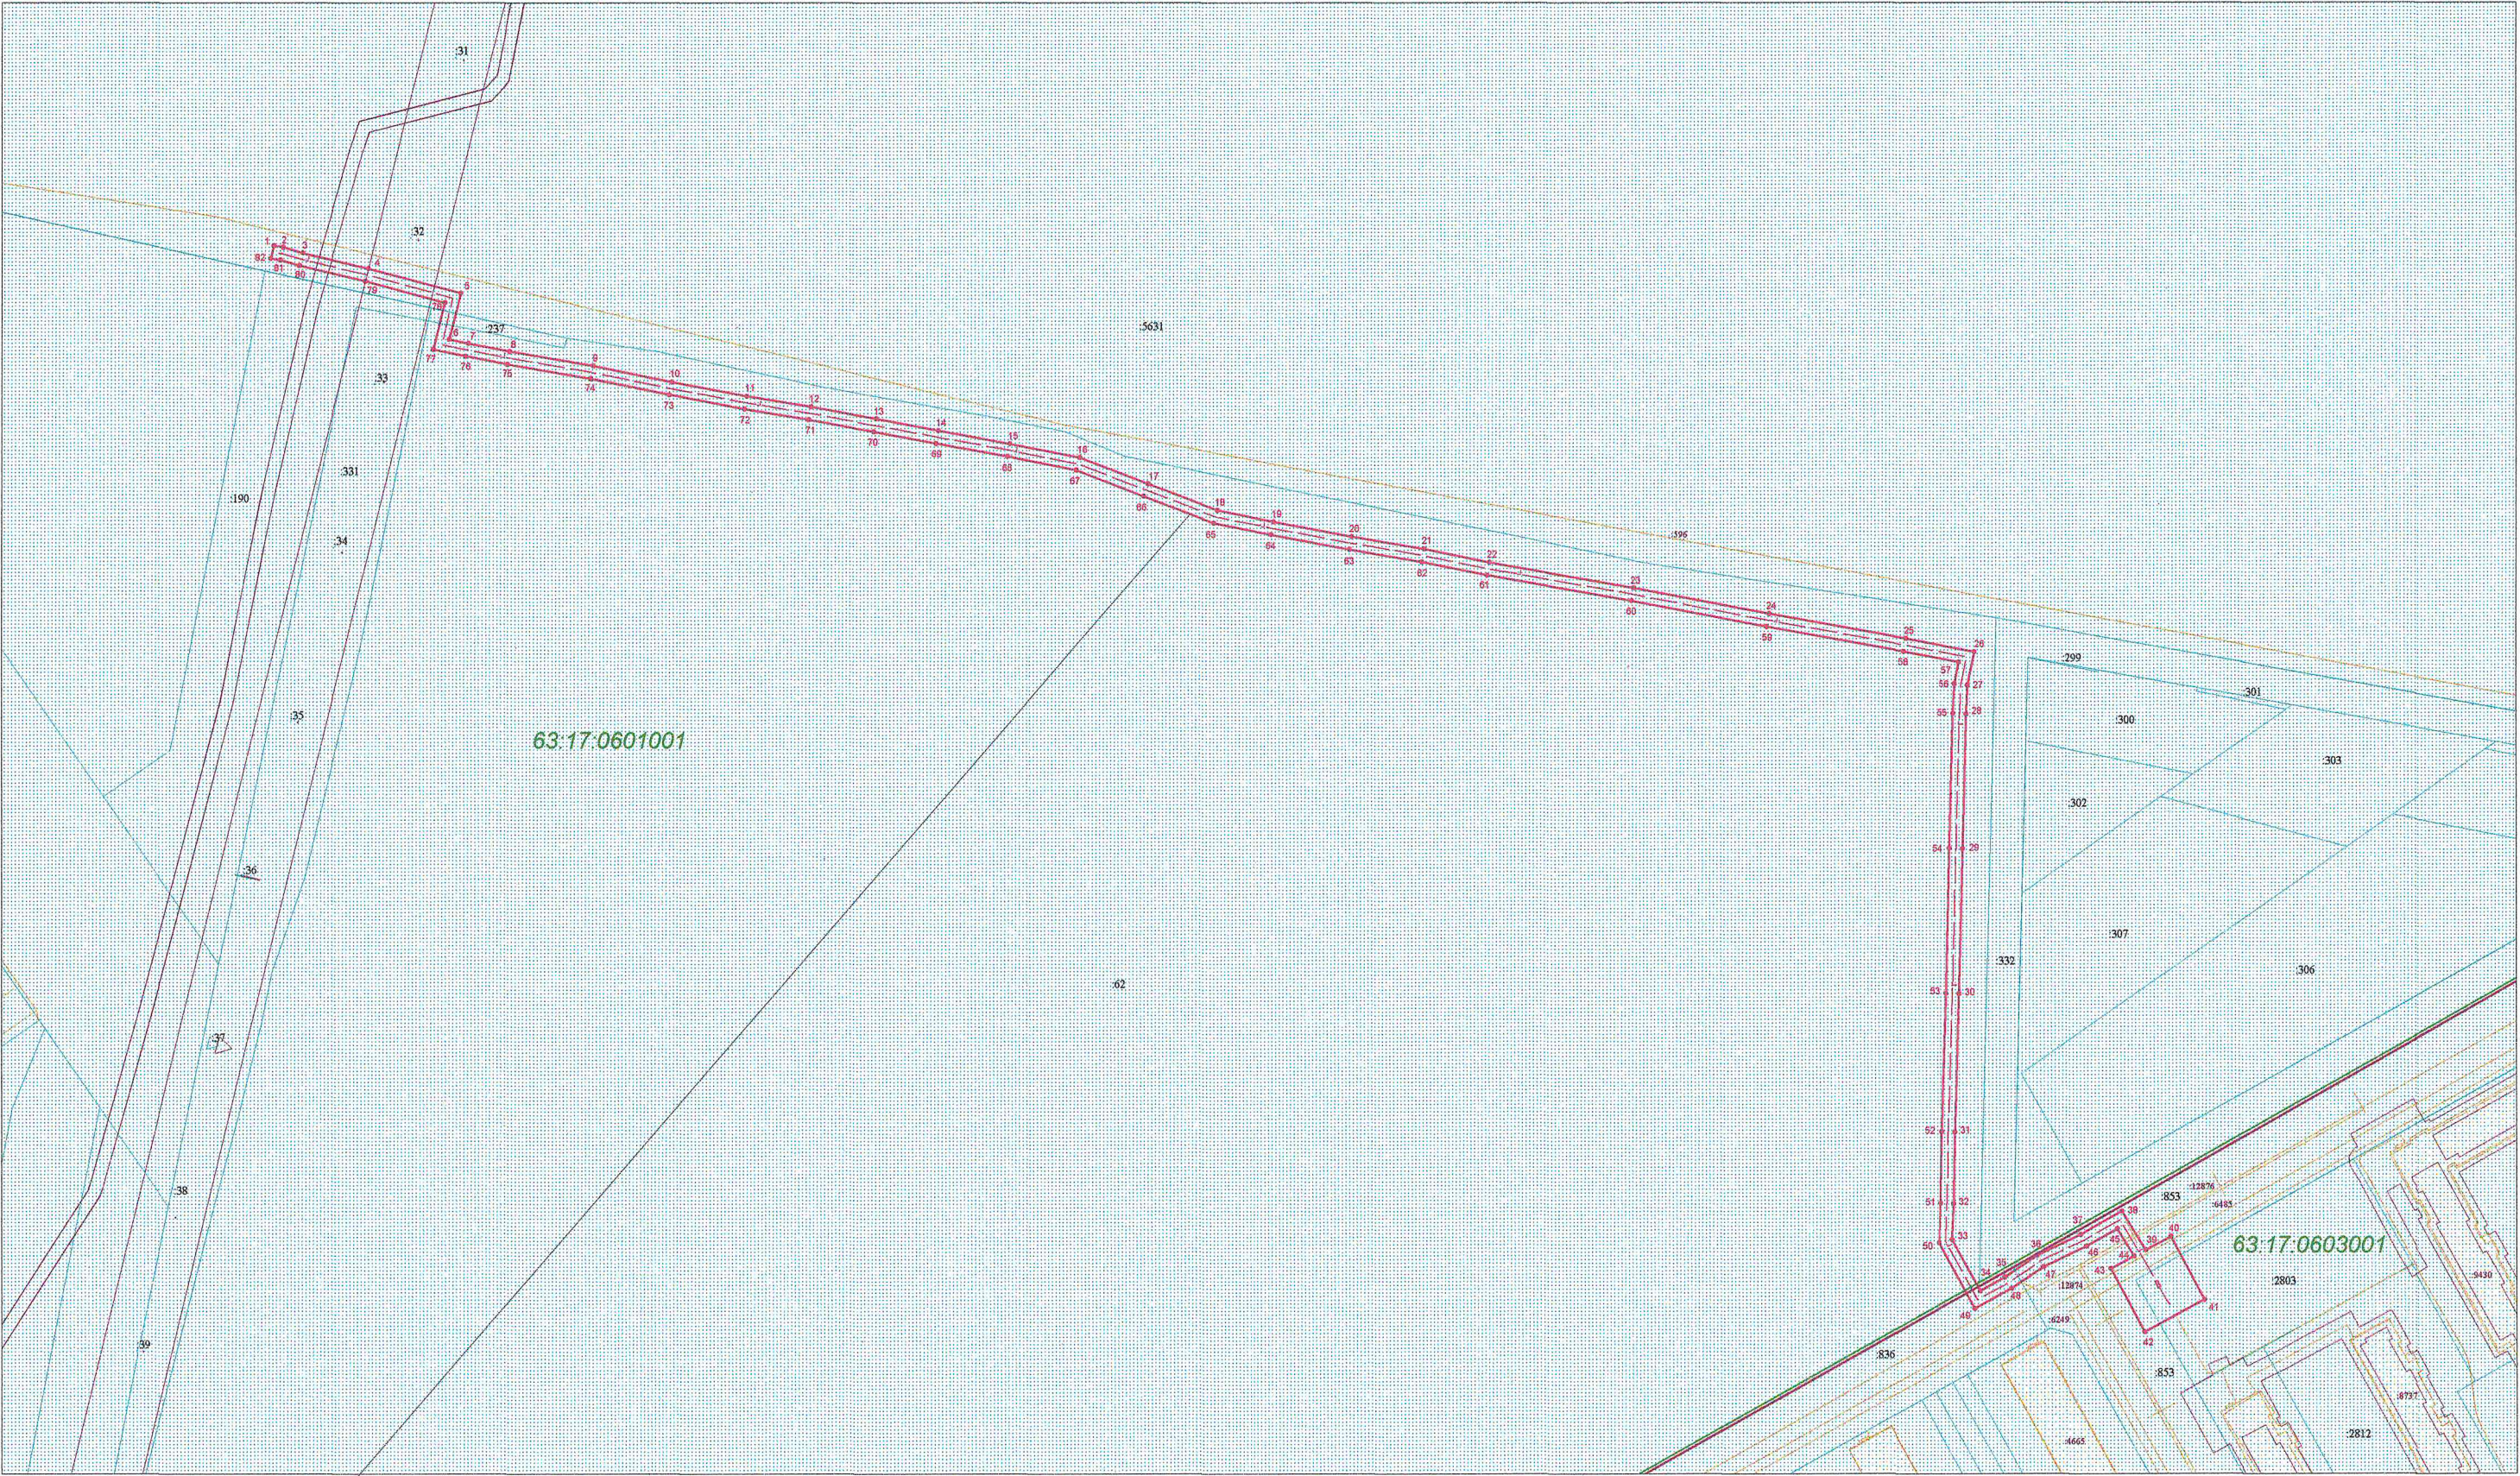

Граница публичного сервитута

Условные обозначения

- Границы кадастрового квартала
- Граница земельных участков включенных в ЕГРН
- :7604 Надпись кадастрового номера земельного участка
- :7592 Надпись кадастрового номера ОКС

- 63:17:0601001 Номера кадастрового квартала
- Границы охранных зон
- Граница публичного сервитута
- Граница проектного инженерного сооружения

Масштаб 1:2000

- Граница ОКС включенных в ЕГРН
- Характерная точка границы
- 1 Обозначение новой характерной точки

ГРАФИЧЕСКОЕ ОПИСАНИЕ МЕСТОПОЛОЖЕНИЯ ГРАНИЦ ПУБЛИЧНОГО СЕРВИТУТА

1. Местоположения границ публичного сервитута		Самарская область, Волжский район	
2. Система координат		МСК-63	
3. Метод определения координат		геодезический метод	
4. Площадь публичного сервитута		3704 кв.м.	
Обозначение характерных точек границы	Координаты, м		Средняя квадратическая погрешность положения характерной точки (M_t), м
	X	Y	
1	2	3	4
1	379033.21	1374163.94	0.1
2	379032.74	1374166.72	0.1
3	379031.03	1374172.72	0.1
4	379026.22	1374192.88	0.1
5	379018.62	1374221.28	0.1
6	379004.56	1374217.76	0.1
7	379003.35	1374223.59	0.1
8	379000.87	1374236.47	0.1
9	378996.55	1374261.98	0.1
10	378991.64	1374286.16	0.1
11	378987.16	1374309.18	0.1
12	378983.95	1374328.85	0.1
13	378980.29	1374349.00	0.1
14	378976.73	1374368.00	0.1
15	378972.76	1374389.90	0.1
16	378968.49	1374411.57	0.1
17	378960.38	1374432.47	0.1
18	378952.33	1374453.70	0.1
19	378948.87	1374471.21	0.1
20	378944.37	1374495.08	0.1
21	378940.51	1374517.37	0.1
22	378936.48	1374537.39	0.1
23	378928.68	1374581.77	0.1
24	378920.70	1374623.31	0.1
25	378913.13	1374665.36	0.1
26	378909.09	1374686.39	0.1
27	378898.84	1374684.32	0.1
28	378890.07	1374683.88	0.1
29	378848.91	1374682.74	0.1
30	378804.58	1374681.66	0.1
31	378762.28	1374680.32	0.1
32	378740.42	1374679.90	0.1
33	378729.36	1374679.44	0.1
34	378713.79	1374687.94	0.1
35	378717.95	1374695.49	0.1
36	378724.60	1374705.39	0.1
37	378730.95	1374718.95	0.1
38	378738.09	1374731.62	0.1

39	378726.23	1374738.86	0.1
40	378730.29	1374746.51	0.1
41	378711.00	1374756.78	0.1
42	378701.19	1374738.50	0.1
43	378720.56	1374728.18	0.1
44	378724.35	1374735.32	0.1
45	378732.71	1374730.22	0.1
46	378727.39	1374720.79	0.1
47	378721.10	1374707.37	0.1
48	378714.53	1374697.57	0.1
49	378708.35	1374686.36	0.1
50	378728.42	1374675.40	0.1
51	378740.54	1374675.90	0.1
52	378762.38	1374676.32	0.1
53	378804.70	1374677.66	0.1
54	378849.01	1374678.74	0.1
55	378890.23	1374679.88	0.1
56	378899.34	1374680.34	0.1
57	378905.93	1374681.67	0.1
58	378909.19	1374664.62	0.1
59	378916.77	1374622.58	0.1
60	378924.75	1374581.05	0.1
61	378932.54	1374536.65	0.1
62	378936.57	1374516.63	0.1
63	378940.43	1374494.36	0.1
64	378944.95	1374470.45	0.1
65	378948.47	1374452.60	0.1
66	378956.64	1374431.03	0.1
67	378964.63	1374410.45	0.1
68	378968.82	1374389.16	0.1
69	378972.79	1374367.28	0.1
70	378976.35	1374348.28	0.1
71	378980.01	1374328.17	0.1
72	378983.22	1374308.48	0.1
73	378987.72	1374285.38	0.1
74	378992.61	1374261.24	0.1
75	378996.93	1374235.75	0.1
76	378999.43	1374222.81	0.1
77	379001.49	1374212.87	0.1
78	379015.78	1374216.44	0.1
79	379022.34	1374191.90	0.1
80	379027.15	1374171.70	0.1
81	379028.84	1374165.84	0.1
82	379029.34	1374162.86	0.1
1	379033.21	1374163.94	0.1