

ОБЩЕСТВО С ОГРАНИЧЕННОЙ ОТВЕТСТВЕННОСТЬЮ

«Терра»

Заказчик: Министерство транспорта и автомобильных
дорог Самарской области.

Гос. контракт № 72-1/34
от 16.08.2013г.
Экз. №

ПРОЕКТ ПЛАНИРОВКИ ТЕРРИТОРИИ
в целях определения границ полосы отвода
автомобильной дороги общего пользования
межмуниципального значения в Самарской области
Обход г.Самары – Преображенка, расположенной
в муниципальном районе Волжский Самарской области,
и размещения объектов дорожного сервиса

Книга 3. Проект межевания территории.

Директор ООО «Терра»

Главный инженер



Г.С. Радионов

А.С. Доронин

г.Самара
2013г.

№	Наименование	Стр.
1	2	3
	Состав проекта	3
1	Перечень земельных участков, занимаемых автомобильной дорогой	4
2	Перечень земельных участков на правах третьих лиц	5
3	Каталог координат земельных участков, образованных из земель, находящихся в государственной или муниципальной собственности, под размещение автомобильной дороги	5
4	Каталог координат части земельного участка третьих лиц, поставленных на государственный кадастровый учет	9
5	Каталог координат охранных зон земельного участка	13
Графическая часть		
Чертеж планировки территории		
	Чертеж межевания территории М 1:2000	

Инв. №	Подп. и дата	Взам. инв.

Изм.	Кол.уч	Лист	№ док.	Подп.	Дата

**Проект межевания
Содержание**

Состав проекта

Проект планировки территории в целях определения границ полосы отвода автомобильной дороги общего пользования межмуниципального значения в Самарской области Обход г.Самары – Преображенка, расположенной в муниципальном районе Волжский Самарской области, (далее – автомобильная дорога), и размещения объектов дорожного сервиса.

Обозначение	Наименование	Примечание
Книга 1	Проект планировки территории Основная часть	
Книга 2	Проект планировки территории Материалы по обоснованию	
Книга 3	Проект межевания территории	

Инва. № подл.	Подп. и дата	Взам. инв. №

						Проект межевания территории	Лист
							3
Изм.	Кол.уч	Лист	№ док.	Подп.	Дата		

1. Перечень земельных участков, занимаемых автомобильной дорогой

Собщ. земельных участков – 57128 кв.м.

из них:

- в границах сельского поселения Лопатино: 55534 кв.м

1. Земельные участки образованные из земель, находящихся в государственной или муниципальной собственности, под размещение автомобильной дороги:

Земли промышленности, энергетики, транспорта, связи, радиовещания, телевидения, информатики, земли для обеспечения космической деятельности, земли обороны, безопасности и земли иного специального назначения – 36469 кв.м

S1 (земельный участок) - 36469 кв.м

Особый режим использования земли:

S1/1 (охранная зона кабеля связи) - 552 кв.м

S1/2(охранная зона ЛЭП 10 кВ) - 641 кв.м

S1/3 (охранная зона нефтепровода) - 891 кв.м

S1/4 (охранная зона продуктопровода) - 1739 кв.м

S1/5 (охранная зона водопровода) 170 кв.м

S1/6 (водоохранная зона водохранилища) - 13592 кв.м

S1/7 (прибрежная защитная полоса) - 13592 кв.м

- в границах сельского поселения Воскресенка: 1594 кв.м

1. Земельные участки образованные из земель, находящихся в государственной или муниципальной собственности, под размещение автомобильной дороги:

Земли промышленности, энергетики, транспорта, связи, радиовещания, телевидения, информатики, земли для обеспечения космической деятельности, земли обороны, безопасности и земли иного специального назначения – 1594 кв.м

S2 (земельный участок) - 1594 кв.м

Особый режим использования земли:

S2/1 (водоохранная зона водохранилища) - 1557 кв.м

Изн. № подл.	Подп. и дата	Взам. инв. №
--------------	--------------	--------------

						Проект межевания территории	Лист
							4
Изм.	Кол.уч	Лист	№ док.	Подп.	Дата		

84	5 873 423.90	374 264.68	0.56	346°14'17"
85	5 873 450.82	374 260.47	27.25	351°7'23"
86	5 873 457.50	374 259.43	6.77	351°7'23"
87	5 873 476.68	374 258.28	19.21	356°34'40"
88	5 873 491.74	374 258.66	15.06	1°25'27"
89	5 873 496.14	374 258.99	4.41	4°17'53"
90	5 873 529.03	374 261.65	33	4°37'32"
91	5 873 586.52	374 266.56	57.7	4°52'49"
92	5 873 607.40	374 268.99	21.03	6°37'39"
93	5 873 620.22	374 270.47	12.9	6°37'39"
94	5 873 634.99	374 272.19	14.87	6°37'39"
95	5 873 691.18	374 278.73	56.57	6°38'13"
96	5 873 706.72	374 279.93	15.59	4°24'9"
97	5 873 751.71	374 284.95	45.27	6°22'30"
98	5 873 777.68	374 289.11	26.3	9°5'33"
99	5 873 815.40	374 293.25	37.94	6°15'48"
100	5 873 904.55	374 305.11	89.94	7°34'44"
101	5 873 989.84	374 321.54	86.86	10°54'9"
102	5 874 015.43	374 324.15	25.72	5°49'25"
103	5 874 038.08	374 327.71	22.93	8°56'20"
104	5 874 065.58	374 335.84	28.67	16°27'59"
105	5 874 087.55	374 341.54	22.7	14°33'9"
106	5 874 087.72	374 341.58	0.17	14°36'49"
107	5 874 089.05	374 341.74	1.35	6°48'52"
108	5 874 124.40	374 346.02	35.6	6°53'46"
109	5 874 165.74	374 351.36	41.68	7°21'37"
110	5 874 205.16	374 355.90	39.68	6°34'35"
111	5 874 206.83	374 356.10	1.68	6°40'40"
112	5 874 208.76	374 356.33	1.95	6°52'4"
113	5 874 245.62	374 360.82	37.13	6°56'37"
114	5 874 266.29	374 361.31	20.68	1°20'33"
115	5 874 270.36	374 361.41	4.07	1°28'18"
116	5 874 272.24	374 361.45	1.88	1°15'35"
117	5 874 281.28	374 361.65	9.03	1°15'35"
118	5 874 305.44	374 362.19	24.17	1°17'32"
119	5 874 312.40	374 362.36	6.97	1°23'21"
120	5 874 312.39	374 362.48	0.12	97°7'20"
121	5 874 336.23	374 362.95	23.85	1°7'13"
122	5 874 350.79	374 365.05	14.71	8°13'44"
123	5 874 371.47	374 368.05	20.9	8°13'44"
124	5 874 384.95	374 370.94	13.78	12°8'18"
125	5 874 421.32	374 383.09	38.34	18°27'44"
126	5 874 438.72	374 389.17	18.44	19°15'5"
127	5 874 457.45	374 395.71	19.84	19°15'46"
128	5 874 466.03	374 398.58	9.05	18°29'47"
129	5 874 517.48	374 415.81	54.25	18°31'8"
130	5 874 531.78	374 420.95	15.2	19°44'27"
131	5 874 566.08	374 433.25	36.44	19°44'27"
132	5 874 575.96	374 437.47	10.74	23°6'6"
133	5 874 601.75	374 448.47	28.04	23°6'6"
134	5 874 610.00	374 452.20	9.06	24°18'23"
135	5 874 619.94	374 456.69	10.9	24°18'23"
136	5 874 620.90	374 457.12	1.06	24°18'23"

Инва. № подл.	Подп. и дата	Взам. инв. №

Изм.	Кол.уч	Лист	№ док.	Подп.	Дата

Проект межевания территории

4. Каталог координат части земельного участка третьих лиц, поставленных на государственный кадастровый учет

S2= 1594 кв.м.

Назв. точки	Координаты		Расстояние	Дирекционный угол
	X	Y		
180	5 873 276.27	374 330.66		
76	5 873 276.22	374 331.20	0.54	94°56'5"
75	5 873 274.69	374 332.23	1.85	145°55'22"
74	5 873 270.39	374 335.05	5.15	146°46'23"
73	5 873 268.92	374 335.11	1.46	177°58'29"
181	5 873 267.98	374 329.52	5.66	260°27'35"
182	5 873 269.54	374 329.41	1.56	355°49'23"
180	5 873 276.27	374 330.66	6.84	10°33'33"
183	5 873 282.04	374 324.82		
184	5 873 278.93	374 329.14	5.32	125°43'16"
185	5 873 277.82	374 329.38	1.14	167°54'7"
186	5 873 277.75	374 327.47	1.92	267°52'1"
187	5 873 279.03	374 325.69	2.19	305°43'38"
183	5 873 282.04	374 324.82	3.13	343°59'10"
188	5 874 312.78	374 359.34		
119	5 874 312.40	374 362.36	3.05	97°7'20"
118	5 874 305.44	374 362.19	6.97	181°23'21"
117	5 874 281.28	374 361.65	24.17	181°17'32"
116	5 874 272.24	374 361.45	9.03	181°15'35"
189	5 874 240.23	374 359.67	32.06	183°11'13"
190	5 874 225.82	374 356.98	14.67	190°33'58"
191	5 874 206.17	374 353.69	19.92	189°30'1"
192	5 874 196.03	374 353.12	10.15	183°13'11"
193	5 874 182.22	374 351.35	13.92	187°18'17"
194	5 874 141.40	374 347.54	41	185°20'1"
195	5 874 126.96	374 344.85	14.69	190°33'9"
196	5 874 119.29	374 344.58	7.67	182°1'60"
197	5 874 111.34	374 343.65	8.01	186°40'34"
198	5 874 107.94	374 343.40	3.41	184°10'27"
199	5 874 097.20	374 341.30	10.95	191°3'53"
200	5 874 065.26	374 334.40	32.67	192°11'18"
201	5 874 053.58	374 328.02	13.31	208°39'49"
202	5 874 051.59	374 326.34	2.59	220°6'32"
203	5 874 076.31	374 330.34	25.03	9°11'1"
204	5 874 121.30	374 337.84	45.61	9°28'15"
205	5 874 163.41	374 344.09	42.58	8°26'24"
206	5 874 192.07	374 347.65	28.87	7°3'59"
207	5 874 297.81	374 357.21	106.17	5°10'13"
188	5 874 312.78	374 359.34	15.12	8°5'23"

S3= 19065 кв.м.

Назв. точки	Координаты		Расстояние	Дирекционный угол
	X	Y		
1	5 875 410.01	374 436.04		
2	5 875 421.63	374 447.64	16.42	44°56'2"
3	5 875 411.88	374 447.24	9.76	182°20'43"

Изн. № подл.	Подп. и дата	Взам. инв. №

Изм.	Кол.уч	Лист	№ док.	Подп.	Дата	Проект межевания территории	Лист
							9

4	5 875 394.09	374 449.23	17.9	173°37'23"
5	5 875 392.34	374 450.62	2.23	141°20'25"
6	5 875 390.45	374 451.16	1.96	164°7'27"
7	5 875 387.13	374 451.58	3.35	172°42'11"
8	5 875 385.95	374 450.40	1.67	225°60'60"
9	5 875 324.86	374 463.32	62.43	168°3'38"
10	5 875 250.59	374 478.81	75.87	168°13'6"
11	5 875 188.16	374 492.89	64	167°17'8"
12	5 875 008.47	374 532.76	184.06	167°29'23"
13	5 874 949.82	374 545.43	60.01	167°48'39"
14	5 874 907.57	374 553.82	43.08	168°46'39"
15	5 874 865.79	374 557.17	41.92	175°24'38"
16	5 874 834.21	374 554.14	31.72	185°28'37"
17	5 874 809.00	374 548.59	25.81	192°24'53"
18	5 874 790.58	374 544.10	18.96	193°41'38"
19	5 874 762.58	374 533.85	29.81	200°7'23"
20	5 874 713.71	374 516.03	52.02	200°1'43"
21	5 874 661.09	374 496.88	56	199°59'45"
22	5 874 623.41	374 483.56	39.96	199°28'11"
23	5 874 608.27	374 478.27	16.04	199°16'10"
24	5 874 568.11	374 462.86	43.01	200°59'23"
25	5 874 548.29	374 456.60	20.79	197°32'5"
26	5 874 521.52	374 448.08	28.09	197°39'47"
27	5 874 491.00	374 438.18	32.08	197°58'9"
28	5 874 460.91	374 427.10	32.06	200°12'29"
29	5 874 438.54	374 418.83	23.86	200°18'2"
30	5 874 404.49	374 407.60	35.85	198°14'35"
31	5 874 383.02	374 401.16	22.41	196°42'35"
32	5 874 381.08	374 403.03	2.69	136°0'55"
33	5 874 376.36	374 401.87	4.87	193°48'54"
34	5 874 374.80	374 399.01	3.25	241°27'36"
35	5 874 344.50	374 391.44	31.23	194°2'10"
36	5 874 333.56	374 390.42	11	185°19'17"
37	5 874 332.54	374 393.17	2.93	110°15'1"
38	5 874 320.19	374 391.37	12.49	188°17'37"
39	5 874 311.77	374 390.03	8.52	189°2'50"
40	5 874 310.75	374 388.65	1.72	233°28'21"
41	5 874 269.01	374 384.90	41.91	185°7'46"
42	5 874 225.32	374 379.78	43.99	186°41'8"
43	5 874 150.31	374 373.07	75.31	185°6'32"
44	5 874 118.24	374 369.07	32.32	187°6'52"
45	5 874 115.85	374 371.73	3.58	131°59'14"
46	5 874 111.35	374 370.65	4.63	193°30'28"
47	5 874 109.15	374 368.00	3.44	230°25'26"
48	5 874 086.33	374 363.57	23.25	190°58'43"
49	5 874 058.83	374 358.45	27.97	190°33'14"
50	5 874 027.31	374 353.16	31.97	189°32'3"
51	5 873 999.67	374 348.67	28	189°12'42"
52	5 873 975.95	374 344.87	24.02	189°6'22"
53	5 873 952.29	374 340.71	24.03	189°58'41"
54	5 873 905.06	374 332.28	47.97	190°7'10"
55	5 873 869.60	374 326.46	35.93	189°19'14"
56	5 873 845.96	374 322.80	23.93	188°47'46"

Инварь. № подл.	Подп. и дата	Взам. инв. №

Изм.	Кол.уч	Лист	№ док.	Подп.	Дата

Проект межевания территории

57	5 873 818.34	374 319.61	27.8	186°34'50"
58	5 873 779.44	374 315.17	39.16	186°30'46"
59	5 873 729.35	374 304.65	51.18	191°51'56"
60	5 873 684.77	374 299.95	44.82	186°0'49"
61	5 873 637.24	374 294.76	47.82	186°13'59"
62	5 873 590.27	374 289.35	47.27	186°34'18"
63	5 873 541.46	374 283.97	49.11	186°17'20"
64	5 873 477.08	374 280.68	64.47	182°55'23"
65	5 873 448.70	374 282.26	28.42	176°49'52"
66	5 873 432.57	374 285.12	16.37	169°56'12"
67	5 873 408.89	374 293.28	25.05	160°59'19"
68	5 873 389.33	374 301.65	21.28	156°50'24"
69	5 873 353.97	374 319.15	39.45	153°39'43"
70	5 873 312.88	374 338.68	45.49	154°34'11"
71	5 873 295.55	374 345.79	18.74	157°41'51"
72	5 873 284.91	374 348.68	11.03	164°49'44"
73	5 873 303.52	374 341.71	19.87	339°27'47"
74	5 873 306.26	374 340.68	2.93	339°25'49"
75	5 873 320.41	374 333.12	16.04	331°53'1"
76	5 873 362.35	374 312.67	46.66	334°0'22"
77	5 873 408.94	374 289.56	52	333°37'7"
78	5 873 427.50	374 282.61	19.82	339°28'16"
79	5 873 456.78	374 276.96	29.82	349°4'41"
80	5 873 482.91	374 276.63	26.13	359°16'20"
81	5 873 520.92	374 277.98	38.03	2°2'3"
82	5 873 560.34	374 281.72	39.6	5°25'21"
83	5 873 654.24	374 292.98	94.57	6°50'17"
84	5 873 739.97	374 301.51	86.15	5°40'56"
85	5 873 792.50	374 307.30	52.85	6°17'19"
86	5 873 851.19	374 314.81	59.17	7°17'39"
87	5 873 877.06	374 318.21	26.09	7°28'56"
88	5 873 928.19	374 326.72	51.83	9°27'7"
89	5 873 987.61	374 336.96	60.3	9°46'32"
90	5 874 101.77	374 356.09	115.75	9°30'44"
91	5 874 197.22	374 368.05	96.19	7°8'36"
92	5 874 255.41	374 373.18	58.42	5°2'10"
93	5 874 318.07	374 377.27	62.79	3°44'8"
94	5 874 360.01	374 384.03	42.48	9°9'24"
95	5 874 377.19	374 388.40	17.73	14°16'3"
96	5 874 402.95	374 395.51	26.73	15°25'44"
97	5 874 429.48	374 404.76	28.09	19°13'23"
98	5 874 435.43	374 406.84	6.3	19°16'18"
99	5 874 468.33	374 418.31	34.84	19°13'22"
100	5 874 516.13	374 436.39	51.11	20°42'59"
101	5 874 604.95	374 467.80	94.21	19°28'37"
102	5 874 659.62	374 487.60	58.14	19°54'26"
103	5 874 734.42	374 512.86	78.95	18°39'41"
104	5 874 800.96	374 536.17	70.5	19°18'19"
105	5 874 838.72	374 543.44	38.46	10°53'50"
106	5 874 868.24	374 546.21	29.65	5°21'47"
107	5 874 909.40	374 544.98	41.18	358°17'18"
108	5 875 116.85	374 500.09	212.25	347°47'22"
109	5 875 279.42	374 463.04	166.74	347°9'44"

Инва. № подл.	Подп. и дата	Взам. инв. №

Изм.	Кол.уч	Лист	№ док.	Подп.	Дата

Проект межевания территории

110	5 875 356.59	374 447.13	78.8	348°21'1"
111	5 875 386.24	374 438.10	30.99	343°3'40"
112	5 875 401.17	374 436.56	15.01	354°6'42"
113	5 875 406.27	374 436.04	5.13	354°9'17"
1	5 875 410.01	374 436.04	3.74	0°0'0"
114	5 873 289.21	374 322.77		
115	5 873 276.27	374 331.20	15.44	146°54'3"
116	5 873 276.51	374 326.41	4.79	272°48'44"
117	5 873 278.98	374 325.70	2.58	343°59'10"
118	5 873 277.72	374 327.46	2.17	125°43'38"
119	5 873 277.79	374 329.42	1.96	87°52'1"
120	5 873 278.95	374 329.17	1.18	347°54'7"
121	5 873 282.08	374 324.81	5.37	305°43'16"
114	5 873 289.21	374 322.77	7.41	343°59'10"
122	5 874 270.37	374 361.37		
123	5 874 253.01	374 360.96	17.37	181°20'33"
124	5 874 245.65	374 360.77	7.36	181°28'18"
125	5 874 231.28	374 359.04	14.47	186°52'4"
126	5 874 206.77	374 356.06	24.69	186°56'37"
127	5 874 188.35	374 353.94	18.54	186°34'35"
128	5 874 165.79	374 351.29	22.72	186°40'40"
129	5 874 124.41	374 345.97	41.72	187°19'58"
130	5 874 109.93	374 344.24	14.59	186°48'52"
131	5 874 087.71	374 341.55	22.38	186°53'46"
132	5 874 065.59	374 335.81	22.85	194°33'9"
133	5 874 054.42	374 332.51	11.65	196°27'59"
134	5 874 038.08	374 327.67	17.04	196°29'44"
135	5 874 018.24	374 324.56	20.09	188°54'35"
136	5 874 015.44	374 324.12	2.83	188°56'20"
137	5 874 010.77	374 323.64	4.7	185°49'25"
138	5 873 989.92	374 321.51	20.96	185°50'22"
139	5 873 904.62	374 305.06	86.87	190°54'58"
140	5 873 851.35	374 298.00	53.73	187°32'53"
141	5 873 815.40	374 293.22	36.27	187°34'44"
142	5 873 801.69	374 291.71	13.79	186°15'48"
143	5 873 777.69	374 289.04	24.16	186°20'34"
144	5 873 751.72	374 284.92	26.29	189°1'13"
145	5 873 754.19	374 284.86	2.47	358°30'56"
146	5 873 780.59	374 288.14	26.6	7°4'54"
147	5 873 836.17	374 294.87	56	6°54'16"
148	5 873 886.74	374 301.22	50.96	7°9'32"
149	5 873 900.00	374 303.34	13.43	9°5'32"
150	5 873 949.80	374 311.54	50.47	9°20'52"
151	5 874 014.90	374 321.23	65.82	8°27'53"
152	5 874 051.54	374 326.34	36.99	7°56'4"
153	5 874 053.56	374 328.04	2.64	40°6'4"
154	5 874 054.64	374 328.63	1.23	28°39'49"
155	5 874 065.25	374 334.43	12.1	28°39'49"
156	5 874 097.19	374 341.33	32.68	12°11'18"
157	5 874 107.94	374 343.43	10.95	11°3'53"
158	5 874 111.34	374 343.68	3.41	4°10'27"
159	5 874 119.29	374 344.61	8.01	6°40'34"
160	5 874 126.96	374 344.88	7.67	2°1'60"

Инва. № подл.	Подп. и дата	Взам. инв. №

Изм.	Кол.уч	Лист	№ док.	Подп.	Дата

Проект межевания территории

161	5 874 141.40	374 347.57	14.69	10°33'9"
162	5 874 182.22	374 351.38	41	5°20'1"
163	5 874 196.03	374 353.15	13.92	7°18'17"
164	5 874 206.16	374 353.72	10.15	3°13'11"
165	5 874 225.81	374 357.01	19.92	9°30'1"
166	5 874 240.23	374 359.70	14.67	10°33'58"
122	5 874 270.37	374 361.37	30.18	3°10'31"

5. Каталог координат охранных зон земельного участка

S1/1 = 552 кв.м.

Назв. точки	Координаты		Расстояние	Дирекционный угол
	X	Y		
1	5 874 623.93	374 458.49		
2	5 874 623.82	374 474.60	16.12	90°23'20"
3	5 874 620.47	374 473.39	3.56	199°54'26"
4	5 874 619.83	374 473.16	0.68	199°54'26"
5	5 874 619.94	374 456.69	16.47	270°23'20"
6	5 874 620.90	374 457.12	1.06	24°18'23"
1	5 874 623.93	374 458.49	3.32	24°18'23"
7	5 874 629.54	374 461.02		
8	5 874 629.98	374 476.83	15.82	88°24'58"
9	5 874 625.93	374 475.37	4.3	199°54'26"
10	5 874 625.49	374 459.19	16.18	268°24'58"
7	5 874 629.54	374 461.02	4.45	24°18'23"
11	5 874 641.43	374 465.66		
12	5 874 641.52	374 481.01	15.35	89°39'57"
13	5 874 633.78	374 478.21	8.23	199°54'26"
14	5 874 633.73	374 462.78	15.43	269°49'41"
11	5 874 641.43	374 465.66	8.22	20°31'43"
15	5 874 655.73	374 471.02		
16	5 874 655.06	374 485.91	14.91	92°36'20"
17	5 874 651.12	374 484.49	4.19	199°54'26"
18	5 874 651.80	374 469.55	14.96	272°36'20"
15	5 874 655.73	374 471.02	4.2	20°31'43"
19	5 874 663.10	374 473.68		
20	5 874 660.34	374 487.81	14.4	101°3'36"
21	5 874 659.63	374 487.57	0.75	198°39'41"
22	5 874 656.53	374 486.45	3.3	199°54'26"
23	5 874 659.28	374 472.35	14.37	281°3'36"
24	5 874 660.97	374 472.98	1.8	20°31'43"
19	5 874 663.10	374 473.68	2.24	18°6'50"
25	5 874 698.30	374 485.19		
26	5 874 693.75	374 499.09	14.63	108°5'48"
27	5 874 689.96	374 497.81	4	198°39'41"
28	5 874 694.49	374 483.95	14.59	288°5'48"
25	5 874 698.30	374 485.19	4	18°6'50"
29	5 875 352.22	374 431.36		
30	5 875 355.88	374 447.25	16.3	77°0'2"
31	5 875 351.96	374 448.05	4	168°21'1"
32	5 875 348.28	374 432.08	16.39	257°0'2"

Индв. № подл.	Подп. и дата	Взам. инв. №

Изм.	Кол.уч	Лист	№ док.	Подп.	Дата

Проект межевания территории

29	5 875 352.22	374 431.36	4	349°38'60"
33	5 875 358.05	374 430.29		
34	5 875 362.44	374 445.32	15.65	73°42'44"
35	5 875 358.61	374 446.48	4	163°3'40"
36	5 875 354.09	374 431.02	16.11	253°42'44"
33	5 875 358.05	374 430.29	4.02	349°38'60"

S1/2 = 641 кв.м.

Назв. точки	Координаты		Расстояние	Дирекционный угол
	X	Y		
37	5 873 287.85	374 323.68		
38	5 873 286.10	374 348.20	24.59	94°5'39"
39	5 873 284.90	374 348.65	1.28	159°27'47"
40	5 873 271.26	374 349.02	13.65	178°26'48"
41	5 873 268.92	374 335.11	14.11	260°27'35"
42	5 873 270.39	374 335.05	1.46	357°58'29"
43	5 873 274.69	374 332.23	5.15	326°46'23"
44	5 873 276.22	374 331.20	1.85	325°55'22"
45	5 873 276.25	374 331.31	0.11	73°18'50"
37	5 873 287.85	374 323.68	13.89	326°39'24"
46	5 874 665.11	374 474.33		
47	5 874 686.19	374 481.23	22.18	18°6'50"
48	5 874 686.36	374 496.60	15.37	89°20'52"
49	5 874 665.28	374 489.48	22.25	198°39'41"
46	5 874 665.11	374 474.33	15.15	269°20'52"

S1/3 = 891 кв.м.

Назв. точки	Координаты		Расстояние	Дирекционный угол
	X	Y		
5	5 874 619.94	374 456.69		
6	5 874 620.90	374 457.12	1.06	24°18'23"
50	5 874 624.83	374 458.89	4.31	24°18'23"
2	5 874 623.82	374 474.60	15.74	93°40'33"
3	5 874 620.47	374 473.39	3.56	199°54'26"
4	5 874 619.83	374 473.16	0.68	199°54'26"
51	5 874 609.73	374 469.50	10.74	199°54'26"
52	5 874 604.96	374 467.77	5.07	199°54'26"
53	5 874 574.84	374 457.12	31.94	199°28'37"
54	5 874 575.96	374 437.47	19.68	273°14'55"
55	5 874 601.75	374 448.47	28.04	23°6'6"
56	5 874 610.00	374 452.20	9.06	24°18'23"
5	5 874 619.94	374 456.69	10.9	24°18'23"

S1/4 = 1739 кв.м.

Назв. точки	Координаты		Расстояние	Дирекционный угол
	X	Y		
56	5 874 610.00	374 452.20		
5	5 874 619.94	374 456.69	10.9	24°18'23"
6	5 874 620.90	374 457.12	1.06	24°18'23"
3	5 874 620.47	374 473.39	16.27	91°31'59"
4	5 874 619.83	374 473.16	0.68	199°54'26"
51	5 874 609.73	374 469.50	10.74	199°54'26"
52	5 874 604.96	374 467.77	5.07	199°54'26"

Взам. инв. №	
Подп. и дата	
Инв. № подл.	

Изм.	Кол.уч	Лист	№ док.	Подп.	Дата

Проект межевания территории

92	5 873 634.99	374 272.19	14.87	6°37'39"
93	5 873 691.18	374 278.73	56.57	6°38'13"
94	5 873 706.72	374 279.93	15.59	4°24'9"
95	5 873 751.71	374 284.95	45.27	6°22'30"
96	5 873 777.68	374 289.11	26.3	9°5'33"
97	5 873 815.40	374 293.25	37.94	6°15'48"
98	5 873 904.55	374 305.11	89.94	7°34'44"
99	5 873 989.84	374 321.54	86.86	10°54'9"
100	5 874 015.43	374 324.15	25.72	5°49'25"
101	5 874 038.08	374 327.71	22.93	8°56'20"
102	5 874 065.58	374 335.84	28.67	16°27'59"
103	5 874 087.55	374 341.54	22.7	14°33'9"
104	5 874 087.72	374 341.58	0.17	14°36'49"
105	5 874 089.05	374 341.74	1.35	6°48'52"
106	5 874 124.40	374 346.02	35.6	6°53'46"
107	5 874 165.74	374 351.36	41.68	7°21'37"
108	5 874 205.16	374 355.90	39.68	6°34'35"
109	5 874 206.83	374 356.10	1.68	6°40'40"
110	5 874 208.76	374 356.33	1.95	6°52'4"
111	5 874 245.62	374 360.82	37.13	6°56'37"
112	5 874 266.29	374 361.31	20.68	1°20'33"
113	5 874 270.36	374 361.41	4.07	1°28'18"
114	5 874 272.24	374 361.45	1.88	1°15'35"
115	5 874 281.28	374 361.65	9.03	1°15'35"
116	5 874 305.44	374 362.19	24.17	1°17'32"
117	5 874 312.40	374 362.36	6.97	1°23'21"
118	5 874 312.39	374 362.48	0.12	97°7'20"
75	5 874 336.23	374 362.95	23.85	1°7'13"

S1/7 = 13592 кв.м.

Назв. точки	Координаты		Расстояние	Дирекционный угол
	X	Y		
61	5 873 607.40	374 268.99		
62	5 873 606.96	374 274.08	5.12	94°58'11"
63	5 873 560.35	374 281.69	47.23	170°43'48"
64	5 873 520.92	374 277.95	39.6	185°25'21"
65	5 873 482.91	374 276.60	38.04	182°2'3"
66	5 873 468.77	374 276.78	14.14	179°16'20"
67	5 873 464.00	374 275.10	5.06	199°26'24"
68	5 873 450.82	374 260.47	19.69	227°57'16"
69	5 873 457.50	374 259.43	6.77	351°7'23"
70	5 873 476.68	374 258.28	19.21	356°34'40"
71	5 873 491.74	374 258.66	15.06	1°25'27"
72	5 873 496.14	374 258.99	4.41	4°17'53"
73	5 873 529.03	374 261.65	33	4°37'32"
74	5 873 586.52	374 266.56	57.7	4°52'49"
61	5 873 607.40	374 268.99	21.03	6°37'39"
75	5 874 336.23	374 362.95		
76	5 874 350.79	374 365.05	14.71	8°13'44"
77	5 874 347.82	374 382.03	17.24	99°55'34"
78	5 874 318.07	374 377.24	30.13	189°9'24"
79	5 874 255.41	374 373.15	62.79	183°44'8"
80	5 874 197.22	374 368.02	58.42	185°2'10"

Инва. № подл.	Подп. и дата	Взам. инв. №						

Изм.	Кол.уч	Лист	№ док.	Подп.	Дата

Проект межевания территории

81	5 874 101.78	374 356.06	96.19	187°8'36"
82	5 873 987.62	374 336.93	115.75	189°30'44"
83	5 873 928.19	374 326.69	60.3	189°46'32"
84	5 873 877.06	374 318.18	51.83	189°27'7"
85	5 873 851.19	374 314.78	26.09	187°28'56"
86	5 873 792.50	374 307.27	59.17	187°17'39"
87	5 873 739.97	374 301.48	52.85	186°17'19"
88	5 873 654.25	374 292.95	86.15	185°40'56"
89	5 873 644.84	374 291.82	9.47	186°50'17"
90	5 873 629.20	374 284.25	17.37	205°50'40"
91	5 873 620.22	374 270.47	16.45	236°53'19"
92	5 873 634.99	374 272.19	14.87	6°37'39"
93	5 873 691.18	374 278.73	56.57	6°38'13"
94	5 873 706.72	374 279.93	15.59	4°24'9"
95	5 873 751.71	374 284.95	45.27	6°22'30"
96	5 873 777.68	374 289.11	26.3	9°5'33"
97	5 873 815.40	374 293.25	37.94	6°15'48"
98	5 873 904.55	374 305.11	89.94	7°34'44"
99	5 873 989.84	374 321.54	86.86	10°54'9"
100	5 874 015.43	374 324.15	25.72	5°49'25"
101	5 874 038.08	374 327.71	22.93	8°56'20"
102	5 874 065.58	374 335.84	28.67	16°27'59"
103	5 874 087.55	374 341.54	22.7	14°33'9"
104	5 874 087.72	374 341.58	0.17	14°36'49"
105	5 874 089.05	374 341.74	1.35	6°48'52"
106	5 874 124.40	374 346.02	35.6	6°53'46"
107	5 874 165.74	374 351.36	41.68	7°21'37"
108	5 874 205.16	374 355.90	39.68	6°34'35"
109	5 874 206.83	374 356.10	1.68	6°40'40"
110	5 874 208.76	374 356.33	1.95	6°52'4"
111	5 874 245.62	374 360.82	37.13	6°56'37"
112	5 874 266.29	374 361.31	20.68	1°20'33"
113	5 874 270.36	374 361.41	4.07	1°28'18"
114	5 874 272.24	374 361.45	1.88	1°15'35"
115	5 874 281.28	374 361.65	9.03	1°15'35"
116	5 874 305.44	374 362.19	24.17	1°17'32"
117	5 874 312.40	374 362.36	6.97	1°23'21"
118	5 874 312.39	374 362.48	0.12	97°7'20"
75	5 874 336.23	374 362.95	23.85	1°7'13"

S2/1 = 1557 кв.м.

Назв. точки	Координаты		Расстояние	Дирекционный угол
	X	Y		
119	5 874 312.78	374 359.34		
117	5 874 312.40	374 362.36	3.05	97°7'20"
116	5 874 305.44	374 362.19	6.97	181°23'21"
115	5 874 281.28	374 361.65	24.17	181°17'32"
114	5 874 272.24	374 361.45	9.03	181°15'35"
120	5 874 240.23	374 359.67	32.06	183°11'13"
121	5 874 225.82	374 356.98	14.67	190°33'58"
122	5 874 206.17	374 353.69	19.92	189°30'1"
123	5 874 196.03	374 353.12	10.15	183°13'11"
124	5 874 182.22	374 351.35	13.92	187°18'17"

Взам. инв. №	
Подп. и дата	
Инв. № подл.	

Изм.	Кол.уч	Лист	№ док.	Подп.	Дата

Проект межевания территории

125	5 874 141.40	374 347.54	41	185°20'1"
126	5 874 126.96	374 344.85	14.69	190°33'9"
127	5 874 119.29	374 344.58	7.67	182°1'60"
128	5 874 111.34	374 343.65	8.01	186°40'34"
129	5 874 107.94	374 343.40	3.41	184°10'27"
130	5 874 097.20	374 341.30	10.95	191°3'53"
131	5 874 065.26	374 334.40	32.67	192°11'18"
132	5 874 053.58	374 328.02	13.31	208°39'49"
133	5 874 051.59	374 326.34	2.59	220°6'32"
134	5 874 076.31	374 330.34	25.03	9°11'1"
135	5 874 121.30	374 337.84	45.61	9°28'15"
136	5 874 163.41	374 344.09	42.58	8°26'24"
137	5 874 192.07	374 347.65	28.87	7°3'59"
138	5 874 297.81	374 357.21	106.17	5°10'13"
119	5 874 312.78	374 359.34	15.12	8°5'23"

S2/2 = 1557 кв.м.

Назв. точки	Координаты		Расстояние	Дирекционный угол
	X	Y		
119	5 874 312.78	374 359.34		
117	5 874 312.40	374 362.36	3.05	97°7'20"
116	5 874 305.44	374 362.19	6.97	181°23'21"
115	5 874 281.28	374 361.65	24.17	181°17'32"
114	5 874 272.24	374 361.45	9.03	181°15'35"
120	5 874 240.23	374 359.67	32.06	183°11'13"
121	5 874 225.82	374 356.98	14.67	190°33'58"
122	5 874 206.17	374 353.69	19.92	189°30'1"
123	5 874 196.03	374 353.12	10.15	183°13'11"
124	5 874 182.22	374 351.35	13.92	187°18'17"
125	5 874 141.40	374 347.54	41	185°20'1"
126	5 874 126.96	374 344.85	14.69	190°33'9"
127	5 874 119.29	374 344.58	7.67	182°1'60"
128	5 874 111.34	374 343.65	8.01	186°40'34"
129	5 874 107.94	374 343.40	3.41	184°10'27"
130	5 874 097.20	374 341.30	10.95	191°3'53"
131	5 874 065.26	374 334.40	32.67	192°11'18"
132	5 874 053.58	374 328.02	13.31	208°39'49"
133	5 874 051.59	374 326.34	2.59	220°6'32"
134	5 874 076.31	374 330.34	25.03	9°11'1"
135	5 874 121.30	374 337.84	45.61	9°28'15"
136	5 874 163.41	374 344.09	42.58	8°26'24"
137	5 874 192.07	374 347.65	28.87	7°3'59"
138	5 874 297.81	374 357.21	106.17	5°10'13"
119	5 874 312.78	374 359.34	15.12	8°5'23"

S2/3 = 37 кв.м.

Назв. точки	Координаты		Расстояние	Дирекционный угол
	X	Y		
139	5 873 276.27	374 330.66		
44	5 873 276.22	374 331.20	0.54	94°56'5"
43	5 873 274.69	374 332.23	1.85	145°55'22"
42	5 873 270.39	374 335.05	5.15	146°46'23"
41	5 873 268.92	374 335.11	1.46	177°58'29"

Изн. № подл.	Подп. и дата	Взам. инв. №					
			Изм.	Кол.уч	Лист	№ док.	Подп.

Проект межевания территории

Лист


18

140	5 873 267.98	374 329.52	5.66	260°27'35"
141	5 873 269.54	374 329.41	1.56	355°49'23"
139	5 873 276.27	374 330.66	6.84	10°33'33"
142	5 873 282.04	374 324.82		
143	5 873 278.93	374 329.14	5.32	125°43'16"
144	5 873 277.82	374 329.38	1.14	167°54'7"
145	5 873 277.75	374 327.47	1.92	267°52'1"
146	5 873 279.03	374 325.69	2.19	305°43'38"
142	5 873 282.04	374 324.82	3.13	343°59'10"

Инва. № подл.	Подп. и дата	Взам. инв. №

Изм.	Кол.уч	Лист	№ док.	Подп.	Дата


Проект межевания территории

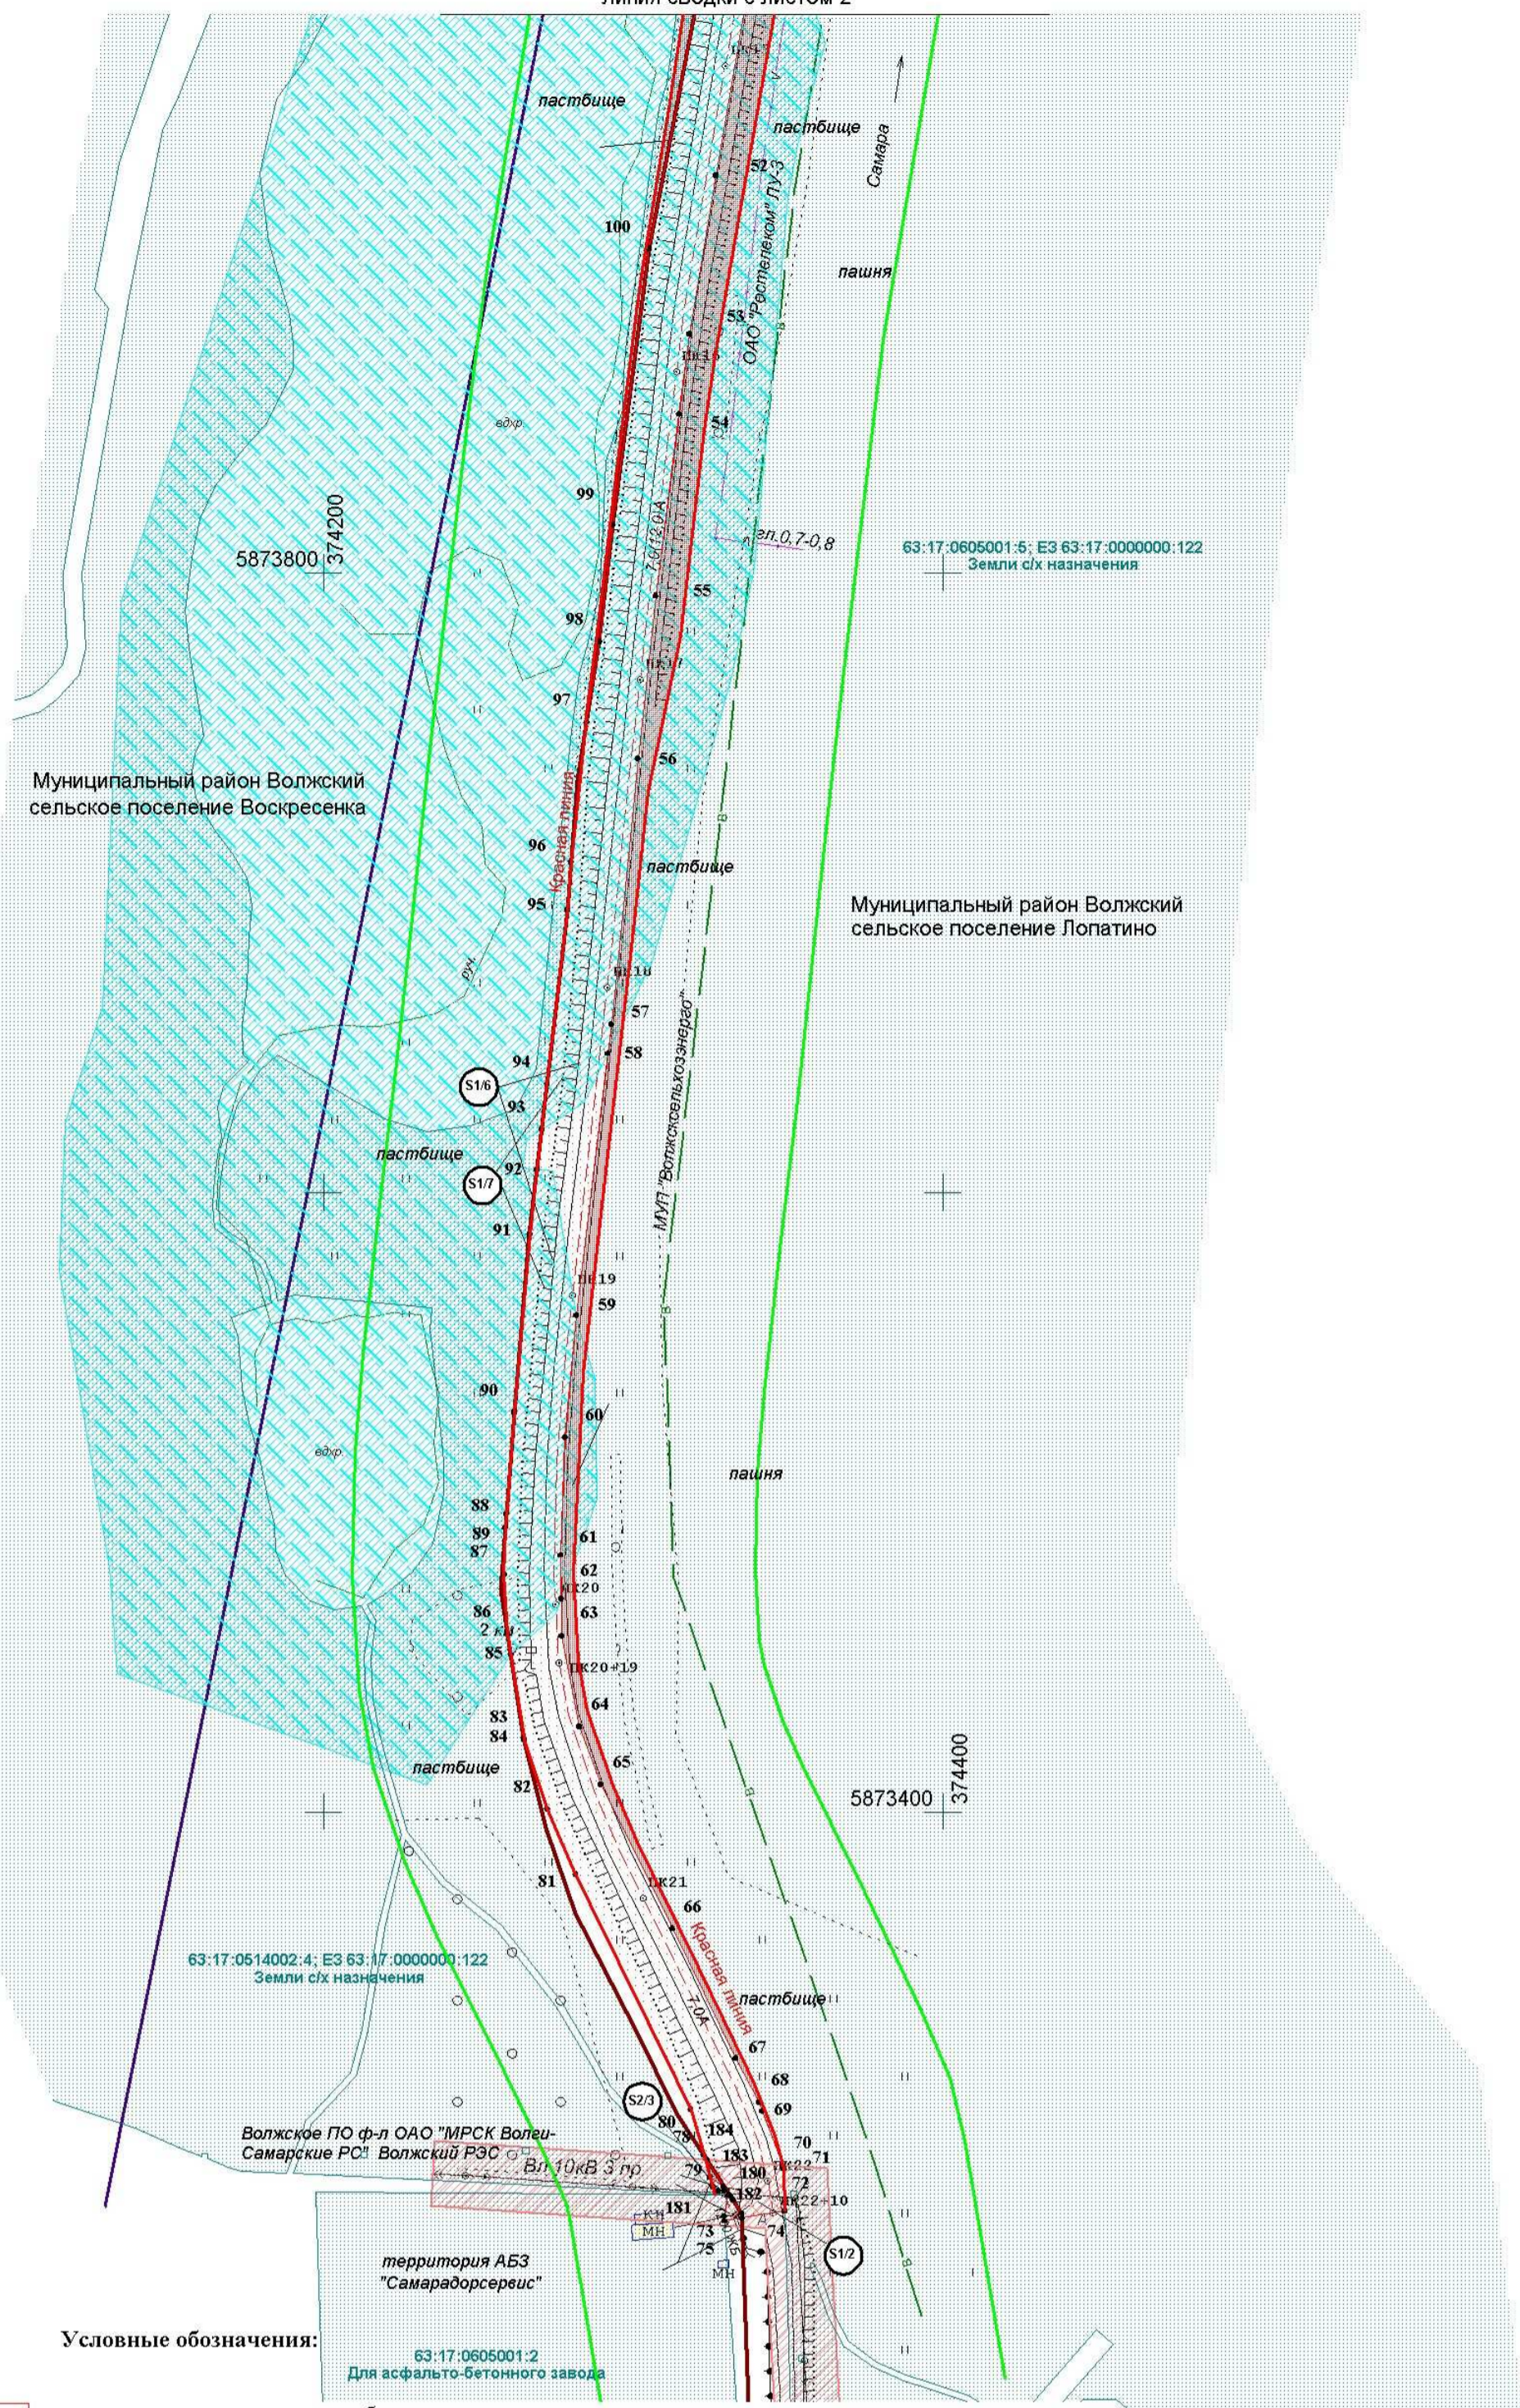

Условные обозначения:

- граница земельного участка образованного из земель, находящихся в государственной или муниципальной собственности, под размещение автомобильной дороги
- граница части земельного участка третьих лиц, поставленных на государственный кадастровый учет
- граница земельного участка третьих лиц, поставленных на государственный кадастровый учет
- охранный зона ЛЭП
- водоохранная зона
- прибрежная защитная полоса
- охранный зона кабеля связи
- охранный зона нефтепровода
- охранный зона продуктопровода
- охранный зона водопровода
- 63:17:0605001:5 - кадастровый номер участка
- 63:17:0605001 - кадастровый номер квартала
- граница кадастровых кварталов
- граница населенных пунктов
- граница поселений
- граница районов
- обозначение красных линий
- граница придорожной полосы
- поворотная точка земельного участка, образованного из земель, находящихся в государственной или муниципальной собственности, под размещение автомобильной дороги
- 1 - номер поворотной точки земельного участка, образованного из земель, находящихся в государственной или муниципальной собственности, под размещение автомобильной дороги

Схема расположения листов

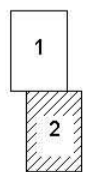

Технико - экономические показатели дороги.
 Категория дороги IV
 Протяженность дороги 2,210 км
 Число полос движения 2 шт.
 Ширина проезжей части 6 м
 Высота насыпи 2 м
 Покрытие дороги асфальтобетонное

Государственный контракт от 16.08.2013г. №72-1/34					
Автомобильная дорога общего пользования межмуниципального значения в Самарской области Обход г.Самары - Преображенка, расположенная в муниципальном районе Волжский Самарской области					
Изм.	Кол.уч	Лист	№ док.	Подпись	Дата
Проект межевания территории				Стадия	Лист
Чертеж межевания территории М 1:2 000				п	2
000«Терра»					