
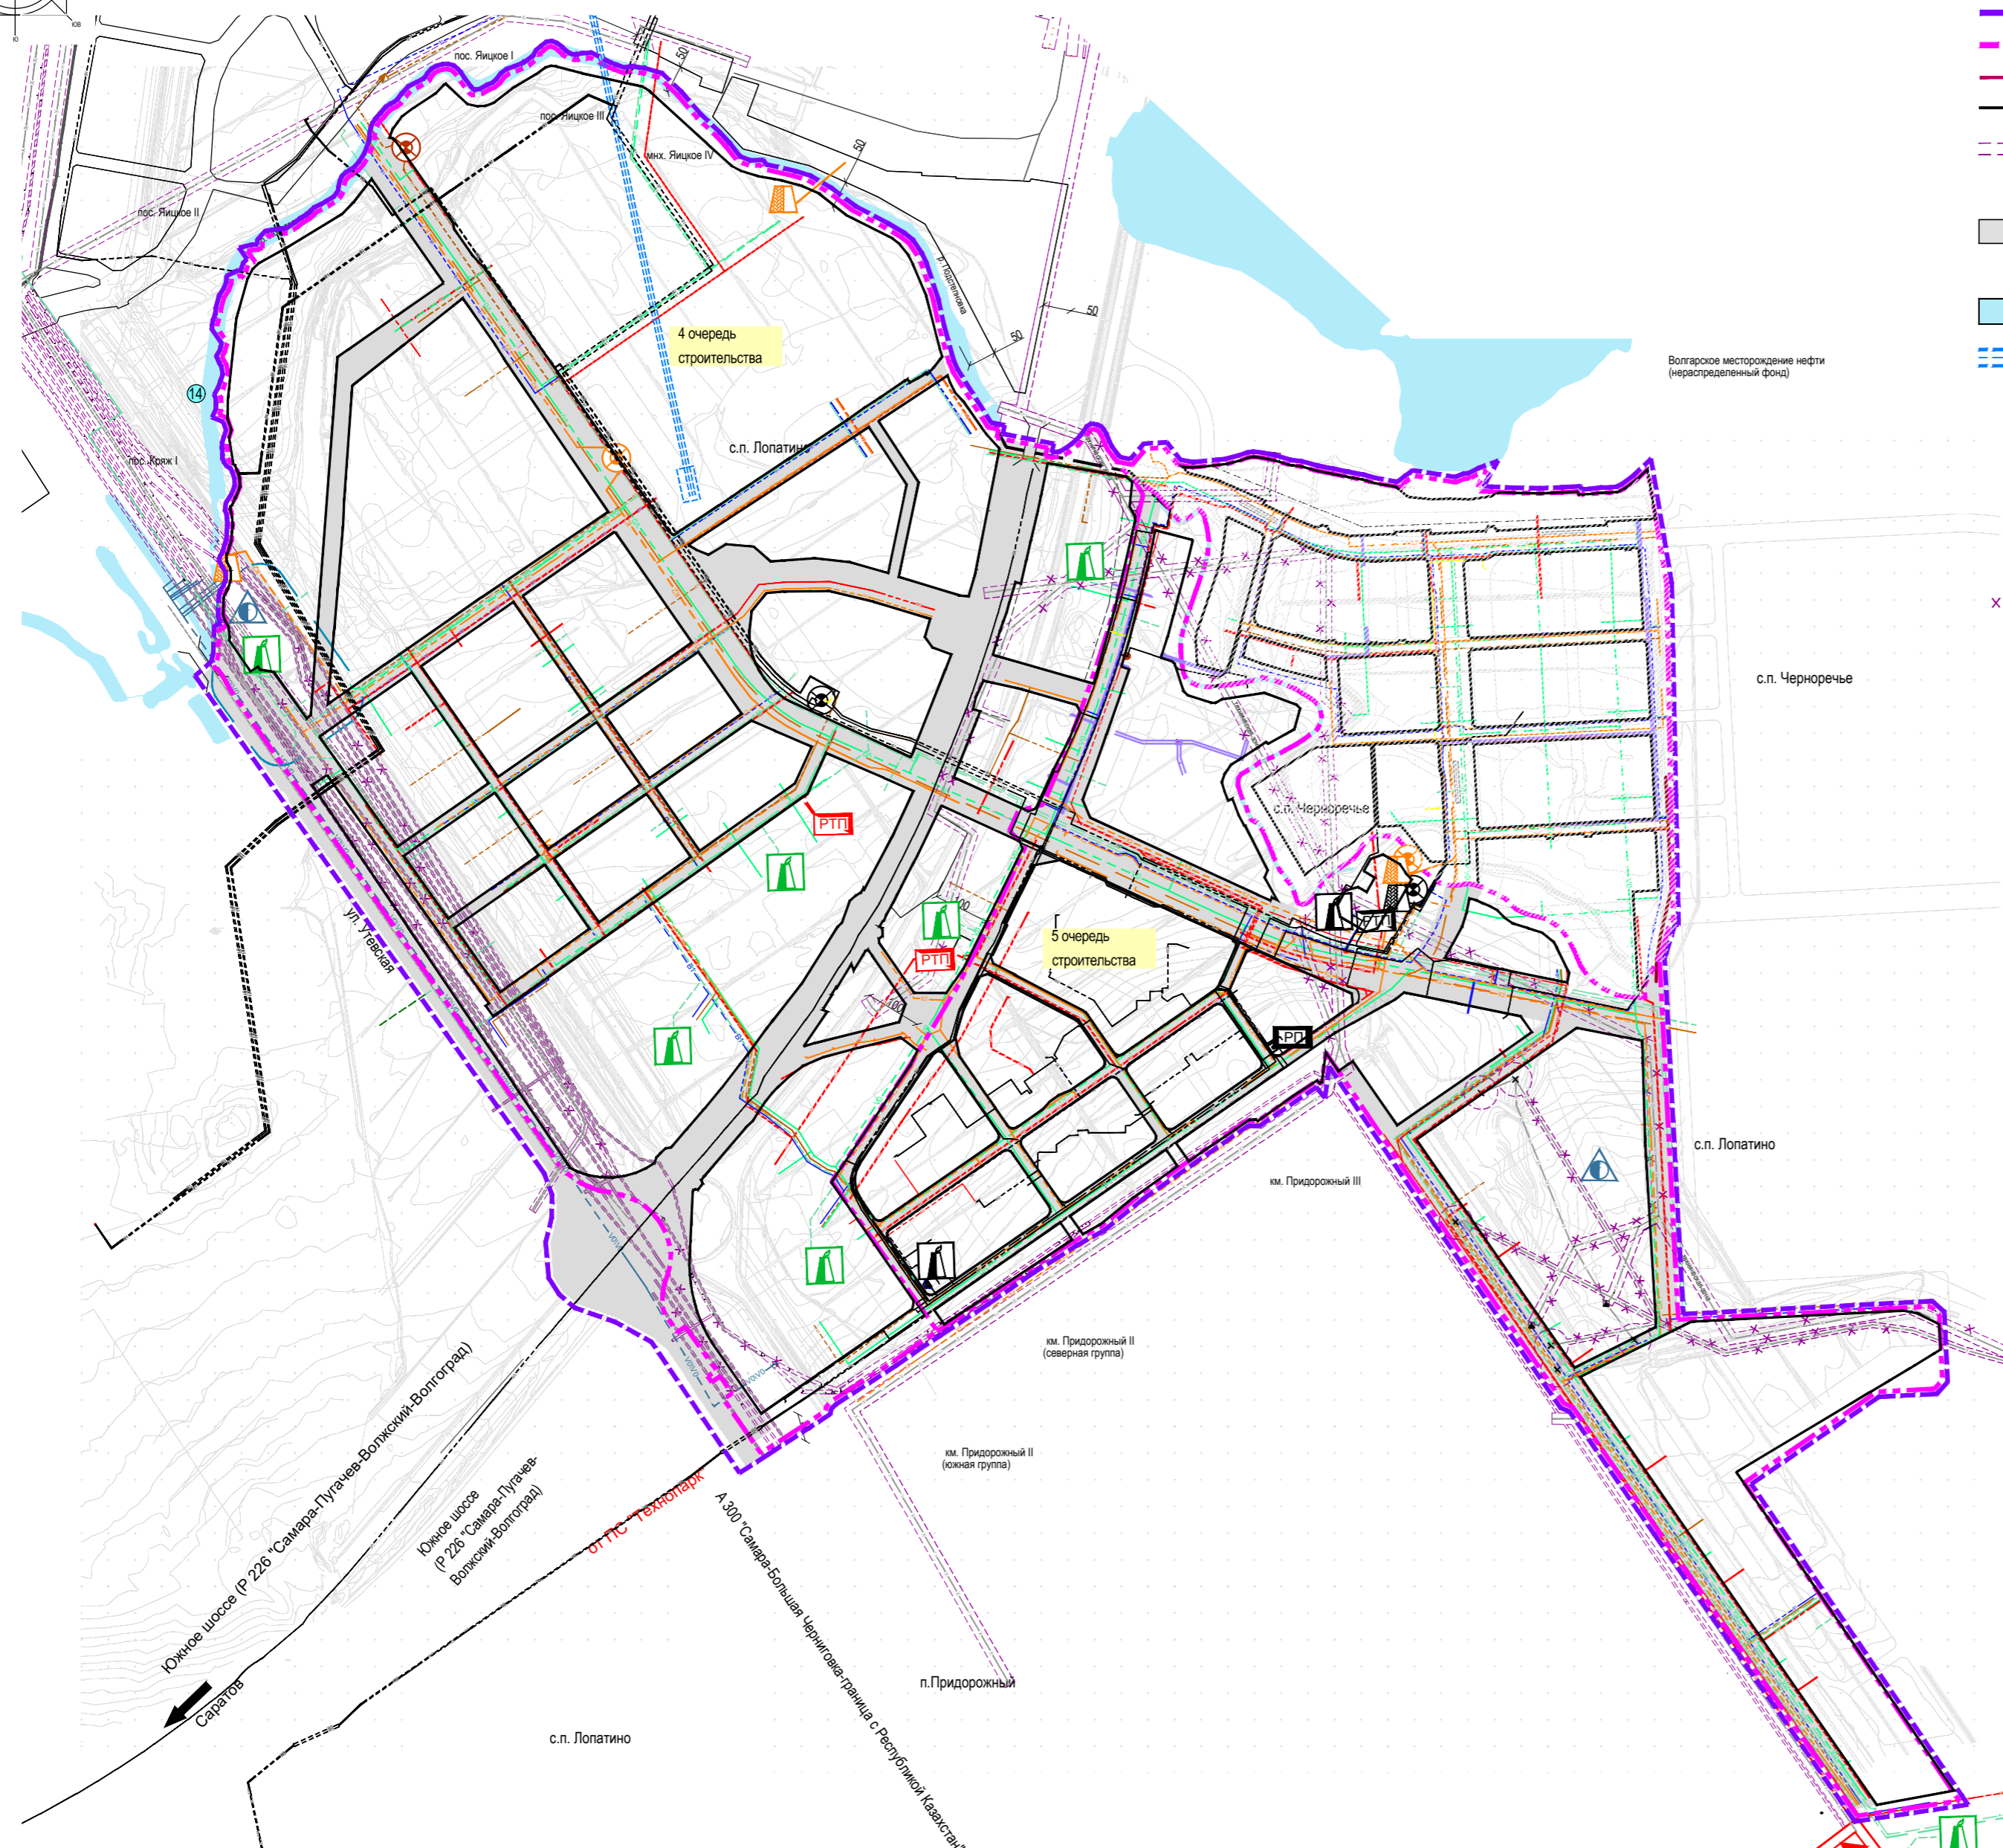


Чертеж линий объектов инженерной инфраструктуры

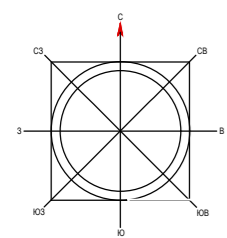

УСЛОВНЫЕ ОБОЗНАЧЕНИЯ:

- граница подготовки проекта планировки
- - - граница очереди застройки жилого района "Южный город"
- граница сельских поселений
- красные линии
- - - x отменяемые и корректируемые границы технических зон инженерных коммуникаций (корректировка трасс разрабатывается в проектной документации)
- зона размещения объектов инженерной инфраструктуры (трассировка уточняется на стадии разработки проектной документации)
- водные объекты
- - - - - линия воздушного метро

Линии инженерной инфраструктуры	Существующее положение	Проектное предложение
Водопровод хозяйственно-питьевой		
Водопровод ликвидируемый		
Тампонаж скважины		*
Кабельная линия 10кВ		
Кабельная линия 110 кВ		
Электростанция 110/6 кВ		
Ликвидируемая линия 6-10кВ		
Линия контактной сети трамвая 0,6кВ		
Распределительная трансформаторная подстанция		
Хозяйственно-бытовая канализация		
Дождевая канализация		
Насосная станция дождевой канализации		
Насосная станция хоз-бытовой канализации		
Очистные сооружения дождевой канализации		
Газопровод среднего давления		
Газопровод ликвидируемый		
Газовая котельная		
Линия связи		
Линия связи перекладываемая		
Телекоммуникационный узел		
Теплоснабжение		

Примечание:

- Чертеж разработан на государственной топографической основе.
- Теплоснабжение перспективной жилой застройки предусмотрено от поквартных двухконтурных водонагревателей, теплоснабжение нежилых объектов - от котельных на газовом топливе. Перевод жилой застройки на теплоснабжение от газовых водонагревателей уточняется в составе проектной документации на линейные объекты, при технической возможности по мере освоения проектируемой территории. Расчетный тепловой поток учтен в потреблении газа.
- Трассировка и способы заложения инженерных сетей должны уточняться в проектной документации на линейные объекты.

Согласовано:	ГИП	ГАП
Инв.№ подл.	Подпись и дата	

Проект планировки территории на объект: «Территория 4-ой, 5-ой очереди застройки жилого района «Южный город», расположенная по адресу: Самарская обл. Волжский район, «МСПП совхоз им. 50-летия СССР»					
Изм.	Кол.уч.	Лист	№ док.	Подпись	Дата
Директор		Нимченко О.А.			
Архитектор		Черноталова М.Г.			
Проект планировки территории			Стадия	Лист	Листов
Утверждаемая часть				3	5
Чертеж линий объектов инженерной инфраструктуры			ООО "ОКТОГОН"		

разработано в М 1:2000
выполнено в М 1:10000