Чертеж межевания территории

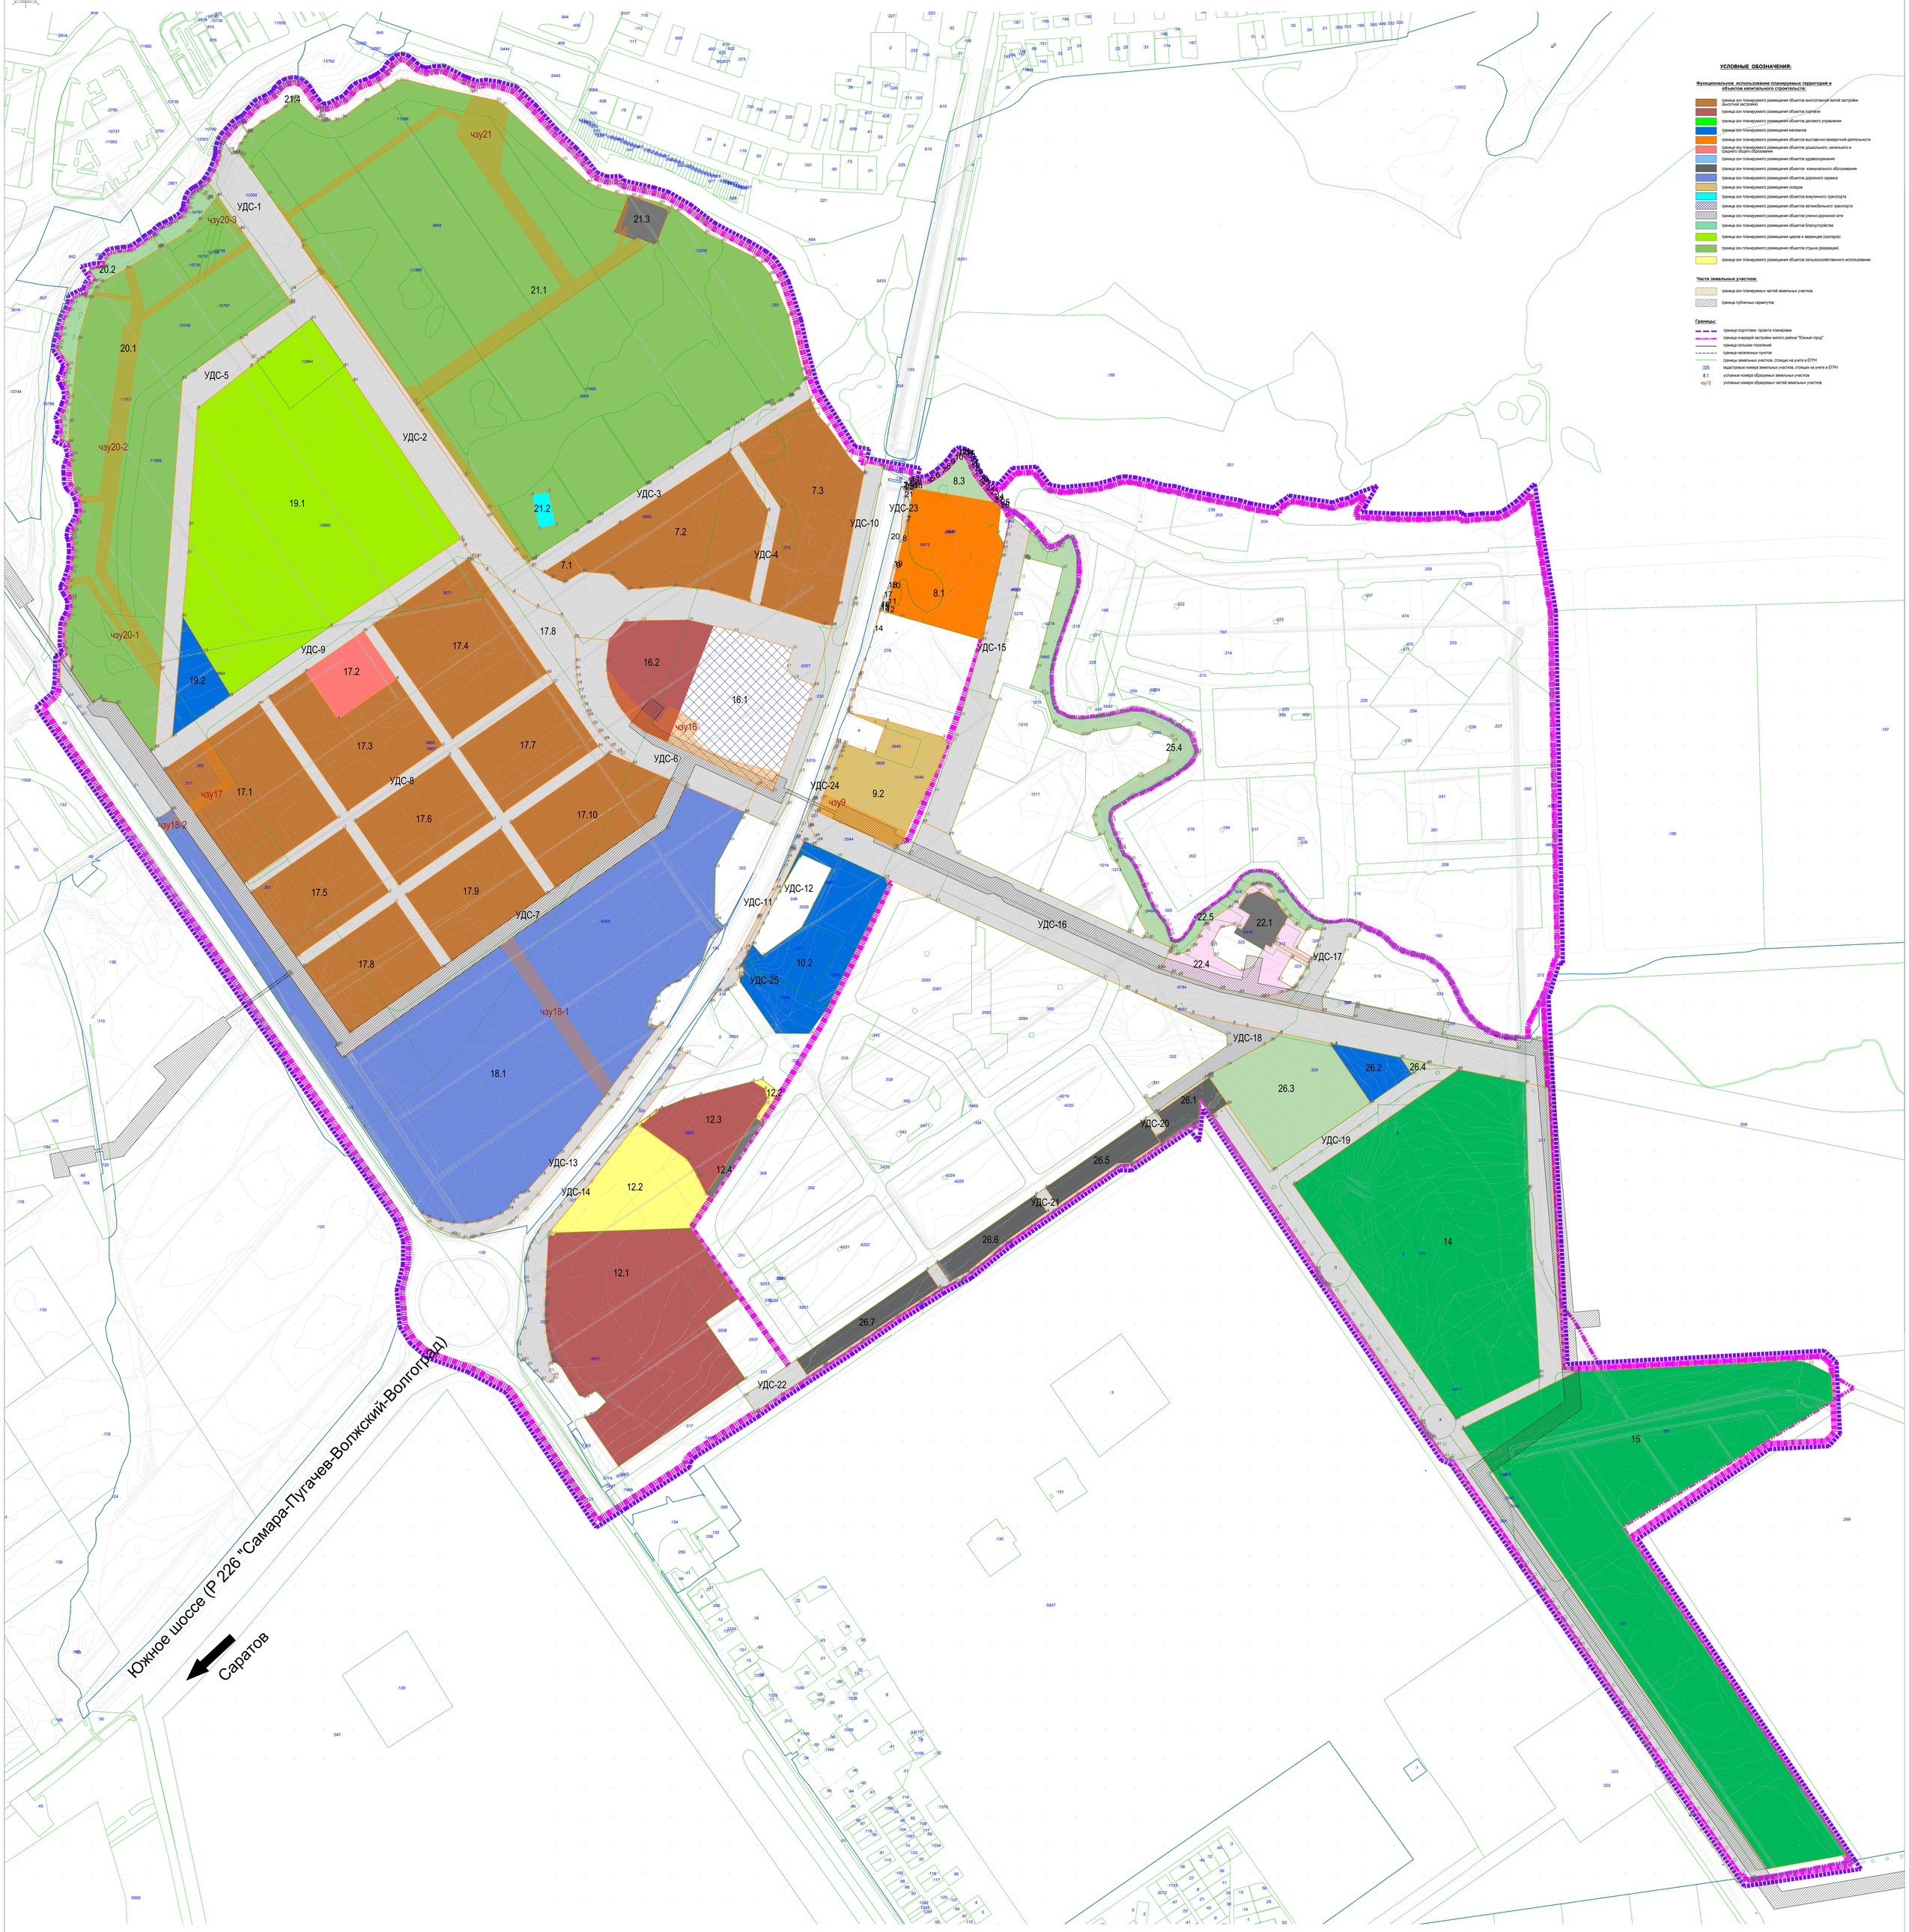

УСЛОВНЫЕ ОБОЗНАЧЕНИЯ:

Функциональное использование планируемых территорий и объектов капитального строительств:

- граница зон планируемого размещения объектов многоэтажной жилой застройки (высотной застройки)
- граница зон планируемого размещения объектов торговли
- граница зон планируемого размещения объектов делового управления
- граница зон планируемого размещения магазина
- граница зон планируемого размещения объектов выставочно-ярмарочной деятельности
- граница зон планируемого размещения объектов дошкольного, начального и среднего общего образования
- граница зон планируемого размещения объектов здравоохранения
- граница зон планируемого размещения объектов коммунального обслуживания
- граница зон планируемого размещения объектов дорожного сервиса
- граница зон планируемого размещения складов
- граница зон планируемого размещения объектов внеуличного транспорта
- граница зон планируемого размещения объектов автомобильного транспорта
- граница зон планируемого размещения объектов улично-дорожной сети
- граница зон планируемого размещения объектов благоустройства
- граница зон планируемого размещения цирков и зверинцев (зоопарка)
- граница зон планируемого размещения объектов отдыха (рекреации)
- граница зон планируемого размещения объектов сельскохозяйственного использования

Части земельных участков:

- граница зон планируемых частей земельных участков
- граница публичных сервитутов

Границы:

- граница подготовки проекта планировки
- граница очередей застройки жилого района "Южный город"
- граница сельских поселений
- граница населенных пунктов
- границы земельных участков, стоящих на учете в ЕГРН
- :325 кадастровые номера земельных участков, стоящих на учете в ЕГРН
- 8.1 условные номера образуемых земельных участков
- чзу12 условные номера образуемых частей земельных участков

* В границы проектирования особо охраняемые природные территории отсутствуют

							Проект межевания территории на объект: «Территория 6-ая, 5-ая очередя застройки жилого района «Южный город», расположенная по адресу: Самарская обл. Волжский район, ИКЛПП совхоза им. 70-летия СССР»	
Изм.	Кол.уч.	Лист	N док.	Подпись	Дата			
Директор		Нарежная С.А.					Проект межевания территории	Стадия: / Лист: 1 / Листов: 2
Архитектор		Черноусова М.Г.						
							Чертеж межевания территории	ООО "ЭКТОГОР"
							0428-ПМ-ЧЕ.ПЗ	