


ПРОЕКТ МЕЖЕВАНИЯ ТЕРРИТОРИИ. ОСНОВНАЯ ЧАСТЬ
 7630П «Техническое перевооружение. Замена участков трубопроводов с обустройством протекторной защитой от электрохимической коррозии эстакады АО «Отраденский ПТЗ» - АО «ННК» отделения 0401 цеха №4» (2 этап) КС06014767» (88-91 км заменяемого участка) в границах сельского поселения Лопатино муниципального района Волжский Самарской области

Номер	Кадастровый_квартал	Кадастровый_номер_ЗУ	Образующий_ЗУ	Наименование_сооружения	Категория_земель	Вид_разрешенного_использования	Правообладатель_ЗУ	Местоположение_ЗУ	Площадь_кв_м
01	63:17:0604003	63:17:0000000:6106	:6106/чзу1	Контрольно-измерительный пункт, Свеча вытяжная	Земли с/х назначения	для строительства объекта "Наружные (магистральные) инженерные сети электроснабжения (6кВ) 5-й очереди жилой застройки "Южный город"	Администрация м.р. Волжский, (аренда) ООО "Юг-2"	Самарская область, Волжский р-н, на территории сельского поселения Лопатино	7
02	63:17:0604003	63:17:0000000:6106	:6106/чзу2	Трасса заменяемого участка эстакады, 88-91 км	Земли с/х назначения	для строительства объекта "Наружные (магистральные) инженерные сети электроснабжения (6кВ) 5-й очереди жилой застройки "Южный город"	Администрация м.р. Волжский, (аренда) ООО "Юг-2"	Самарская область, Волжский р-н, на территории сельского поселения Лопатино	1353
03	63:17:0604001	63:17:0000000:5453	:5453/чзу1 (устанавливаемый публичный сервитут)	Трасса заменяемого участка эстакады, 88-91 км	Земли населённых пунктов	Для размещения автомобильных дорог и их конструктивных элементов	Самарская область, (ПБП) Министерство транспорта и автомобильных дорог Самарской области	Самарская область, Волжский район, село Лопатино	1027
04	63:17:0603008, 63:17:0604001, 63:17:0604003	-	:ЗУ1	Контрольно-измерительный пункт, Опознавательный знак, Свеча вытяжная	Земли с/х назначения	Трубопроводный транспорт	Администрация м.р. Волжский	Самарская область, Волжский район, сельское поселение Лопатино	38
05	63:17:0603008, 63:17:0604001, 63:17:0604003	-	:ЗУ2	Трасса заменяемого участка эстакады, 88-91 км	Земли с/х назначения	Трубопроводный транспорт	Администрация м.р. Волжский	Самарская область, Волжский район, сельское поселение Лопатино	55700
Итого:									58125

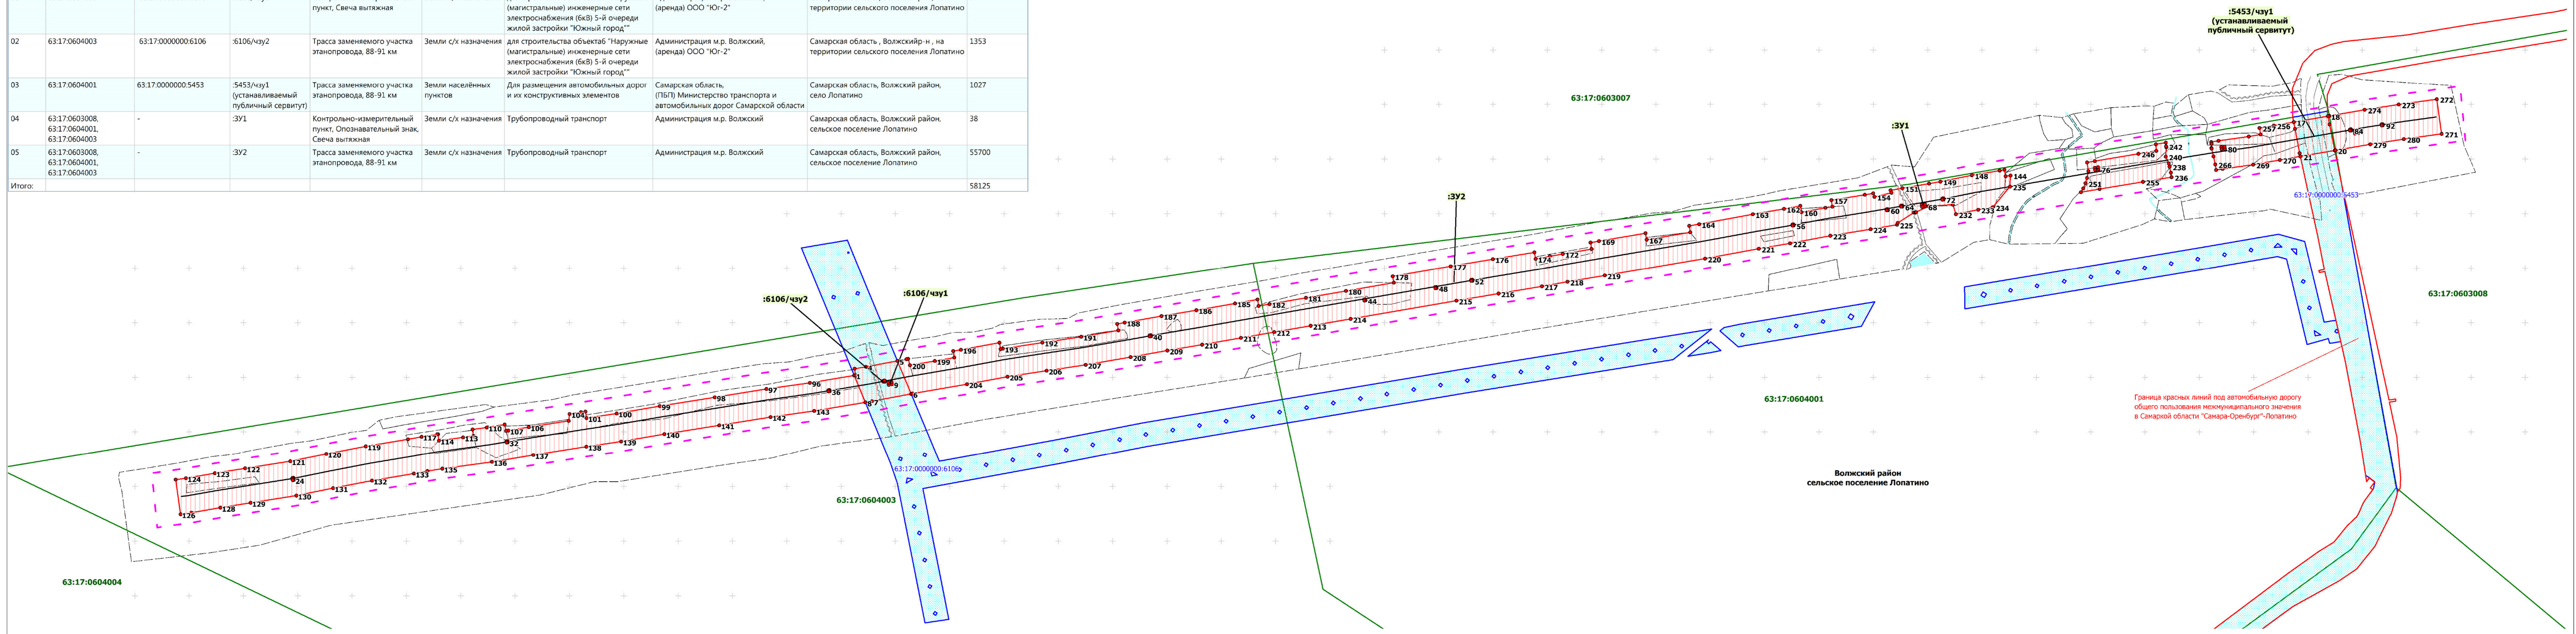

- Условные обозначения
- Трасса проектируемого эстакады
 - Граница территории, в отношении которой осуществляется подготовка проекта планировки
 - Границы образуемых земельных участков и их частей (устанавливаемая красная линия)
 - Граница кадастровых кварталов
 - Границы ранее запроектированных объектов строительства (красная линия)
 - Границы земельных участков по сведениям из ЕГРН
 - Номер характерной точки границы образуемого земельного участка

Примечания:

- Объектов культурного наследия, включенных в Единый государственный реестр объектов культурного наследия Российской Федерации, выявленных объектов культурного наследия, а также объектов, обладающих признаками ОКН, на обследованном участке не имеется.
- ООПТ местного значения, регионального значения, федерального значения отсутствуют.
- В границах разработки документации по планировке территории линии отступа от красных линий в целях определения мест допустимого размещения зданий, строений, сооружений не устанавливаются.
- Границы планируемых элементов планировочной структуры совпадают с границами устанавливаемых "красных линий".
- Границы существующих элементов планировочной структуры совпадают с границами существующих (ранее запроектированных) "красных линий";
- Перечень координат характерных точек границ образуемых земельных участков и их частей приведен в приложении 1 к чертежу межевания территории.

Заказчик: АО "ННК"		7630П «Техническое перевооружение. Замена участков трубопроводов с обустройством протекторной защитой от электрохимической коррозии эстакады АО «Отраденский ПТЗ» - АО «ННК» отделения 0401 цеха №4» (2 этап) КС06014767» (88-91 км заменяемого участка) в границах сельского поселения Лопатино муниципального района Волжский Самарской области		
Изм.	Лист	№ документа	Подпись	Дата
Разработал	Кузнецов В. В.			
Проверил	Чурилов М. А.			
Проект межевания территории. Основная часть		Стадия	Лист	Листов
		П	1	1
Чертеж межевания территории Масштаб 1:2000		ООО "СамарНИПИнефть"		