ПРОЕКТ ПЛАНИРОВКИ ТЕРРИТОРИИ. ОСНОВНАЯ ЧАСТЬ

7630П «Техническое перевооружение. Замена участков трубопроводов с обустройством протекторной защитой от электрохимической коррозии этанопровода АО «Отрадненский ГПЗ» - АО «ННК» отделения 0401 цеха №4» (2 этап) КС06014787» (88-91 км заменяемого участка) в границах сельского поселения Лопатино муниципального района Волжский Самарской области

-Перечень координат характерных точек границ зон планируемого размещения линейных объектов
-Перечень координат характерных точек "красных линий"

NUM	Xcoord	Ycoord
1	1 380 076,15	375 335,02
2	1 380 075,56	375 324,78
3	1 380 059,91	375 305,93
4	1 380 046,43	375 303,69
5	1 380 025,89	375 299,56
6	1 380 023,1	375 308,33
7	1 380 000,72	375 306,84
8	1 379 989,08	375 301,4
9	1 379 988,73	375 301,08
10	1 379 987,28	375 301,1
11	1 379 972,38	375 293,53
12	1 379 971,67	375 289,95
13	1 379 947,33	375 285,74
14	1 379 910,3	375 279,85
15	1 379 873,34	375 272,91
16	1 379 844,59	375 268,01
17	1 379 795,15	375 258,9
18	1 379 702,78	375 243,34
19	1 379 668,53	375 237,56
20	1 379 644,95	375 233,33
21	1 379 605,07	375 226,74
22	1 379 566,21	375 220,22
23	1 379 468,91	375 203,46
24	1 379 432,1	375 197,24
25	1 379 398,75	375 191,46
26	1 379 368,06	375 186,16
27	1 379 332,38	375 179,95
28	1 379 300,32	375 174,6
29	1 379 266,5	375 168,59
30	1 379 225,12	375 161,5
31	1 379 189,13	375 156,13
32	1 379 153,13	375 150,63
33	1 379 115,87	375 143,74
34	1 379 065,87	375 135,21
35	1 379 064,49	375 134,96
36	1 379 028,41	375 128,15
37	1 379 022,31	375 127,14
38	1 378 975,26	375 119,36
39	1 378 935,09	375 113,69
40	1 378 887,83	375 106,1
41	1 378 837,3	375 098,11
42	1 378 797,57	375 091,33
43	1 378 765,48	375 086,54
44	1 378 716,78	375 078,84
45	1 378 678,64	375 072,51
46	1 378 633,04	375 066,31
47	1 378 613,32	375 064,13
48	1 378 606,85	375 061,8
49	1 378 568,25	375 055,42
50	1 378 532,42	375 048,51
51	1 378 498,73	375 041,66
52	1 378 456,53	375 035,03
53	1 378 428,8	375 030,61
54	1 378 402,07	375 025,98
55	1 378 392,04	375 024,55
56	1 378 387,53	375 056,23
57	1 378 397,08	375 057,59
58	1 378 423,54	375 062,18
59	1 378 451,53	375 066,65
60	1 378 493,06	375 073,16
61	1 378 526,2	375 079,9
62	1 378 562,61	375 086,91
63	1 378 601,31	375 093,31
64	1 378 613,87	375 095,66
65	1 378 628,37	375 097,97
66	1 378 628,95	375 098,04
67	1 378 629,89	375 092,12
68	1 378 652	375 095,13
69	1 378 661,67	375 096,44
70	1 378 660,81	375 102,38
71	1 378 673,86	375 104,16
72	1 378 690,28	375 106,88
73	1 378 691,71	375 101,04
74	1 378 693,69	375 101,37
75	1 378 712,62	375 104,51
76	1 378 749,26	375 110,31
77	1 378 750,12	375 116,52
78	1 378 760,63	375 118,18
79	1 378 764,74	375 118,79
80	1 378 765,67	375 112,86
81	1 378 793,47	375 116,99
82	1 378 833,08	375 123,77
83	1 378 883,74	375 131,78
84	1 378 931,21	375 139,41
85	1 378 971,32	375 145,06
86	1 379 012,07	375 151,81
87	1 379 013,35	375 152,02
88	1 379 012,37	375 157,94
89	1 379 027,83	375 159,67
90	1 379 051,84	375 165,14
91	1 379 060,16	375 166,72
92	1 379 061,75	375 166,98
93	1 379 063,38	375 161,17
94	1 379 086,27	375 165,07
95	1 379 104,26	375 168,14
96	1 379 103,25	375 174,06
97	1 379 110,27	375 175,25
98	1 379 145,72	375 181,8
99	1 379 146,81	375 175,9
100	1 379 148,8	375 176,27
101	1 379 185,24	375 181,84
102	1 379 221,01	375 187,17
103	1 379 255,18	375 193,03
104	1 379 254,17	375 198,94
105	1 379 261	375 200,11
106	1 379 294,89	375 206,14
107	1 379 327,01	375 211,49
108	1 379 362,59	375 217,69
109	1 379 383,26	375 221,26
110	1 379 384,28	375 215,34
111	1 379 394,32	375 217,08
112	1 379 427,72	375 222,85
113	1 379 464,54	375 229,09
114	1 379 508,61	375 236,68
115	1 379 507,59	375 242,59
116	1 379 560,84	375 251,77
117	1 379 599,81	375 258,3
118	1 379 638,01	375 264,62
119	1 379 639,04	375 258,69
120	1 379 652,3	375 261,07
121	1 379 664,06	375 263,17
122	1 379 690,7	375 267,68
123	1 379 689,7	375 273,59
124	1 379 697,44	375 274,9
125	1 379 740,31	375 282,12
126	1 379 741,31	375 276,2
127	1 379 781,46	375 282,96
128	1 379 780,47	375 288,87
129	1 379 789,59	375 290,4
130	1 379 839	375 299,53
131	1 379 867,71	375 304,41
132	1 379 882,72	375 307,23
133	1 379 883,83	375 301,33
134	1 379 905,86	375 305,47
135	1 379 912,25	375 306,49
136	1 379 911,3	375 312,41
137	1 379 942,09	375 317,31
138	1 379 949,79	375 318,64
139	1 379 950,93	375 315,43
140	1 379 966,54	375 319,17
141	1 379 965,77	375 321,41
142	1 379 976,65	375 323,29
143	1 380 001,17	375 327,52
144	1 380 011,62	375 329,33
145	1 380 040,64	375 335,17
146	1 380 066,19	375 339,41
147	1 380 070,67	375 340,18
148	1 380 071,67	375 334,26
149	1 380 224,4	375 333,42
150	1 380 198,09	375 329,19
151	1 380 158,07	375 322,52
152	1 380 140,97	375 319,63
153	1 380 143,11	375 323,13
154	1 380 145,18	375 327,85
155	1 380 146,64	375 332,68
156	1 380 147,84	375 338,93
157	1 380 146,65	375 346,95
158	1 380 153,77	375 348,16
159	1 380 193,89	375 354,86
160	1 380 210,29	375 357,48
161	1 380 210	375 363,53
162	1 380 219,15	375 364,99
163	1 380 219,3	375 361,6
164	1 380 219,48	375 360,75
165	1 380 219,04	375 352,25
166	1 380 221,86	375 345,97
167	1 380 222,58	375 343,05
168	1 380 223,78	375 337,58
169	1 380 472,89	375 373,09
170	1 380 438,04	375 368,22
171	1 380 407,25	375 363,51
172	1 380 374,62	375 357,89
173	1 380 342,91	375 352,43
174	1 380 324,07	375 349,18
175	1 380 299,47	375 344,87
176	1 380 271,33	375 340,97
177	1 380 265,38	375 340,01
178	1 380 264,63	375 345,1
179	1 380 262,99	375 352,48
180	1 380 261,25	375 359,53
181	1 380 261	375 360,1
182	1 380 261,2	375 363,95
183	1 380 260,85	375 365,62
184	1 380 267,48	375 366,67
185	1 380 295,44	375 370,56
186	1 380 306,29	375 372,46
187	1 380 305,25	375 378,37
188	1 380 318,59	375 380,71
189	1 380 336,78	375 383,84
190	1 380 368,3	375 389,27
191	1 380 402,11	375 395,09
192	1 380 433,4	375 399,88
193	1 380 468,46	375 404,78

Общая площадь: 58 125 кв.м.

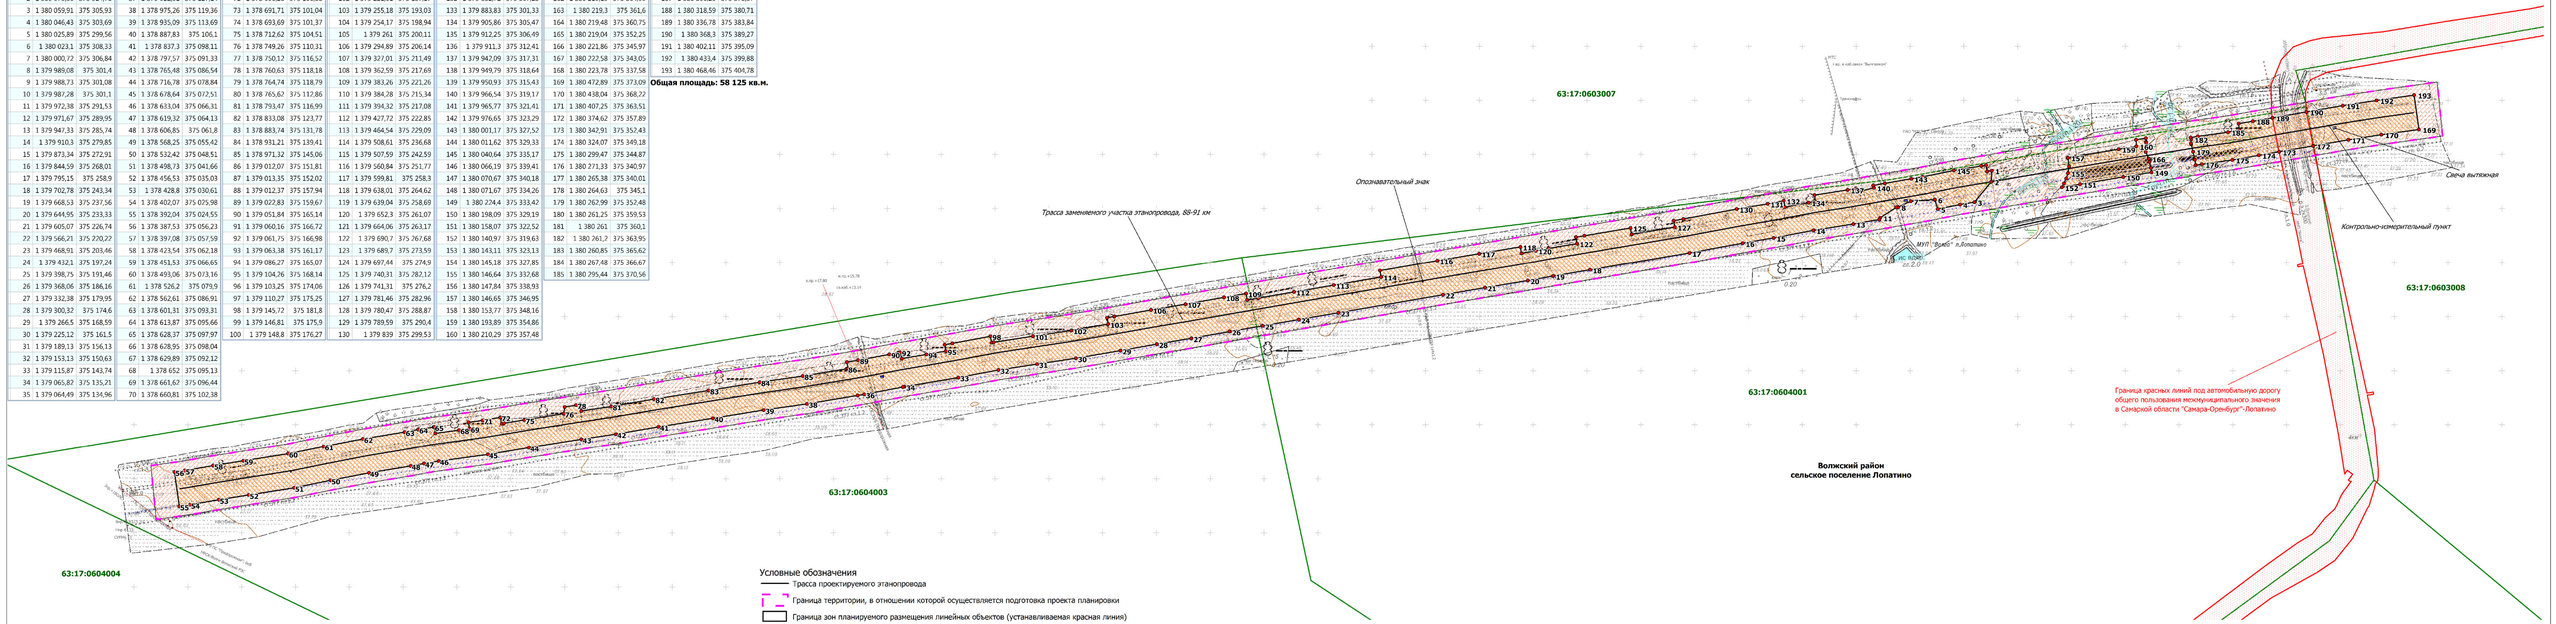

Условные обозначения

- Трасса проектируемого этанопровода
- Граница территории, в отношении которой осуществляется подготовка проекта планировки
- Граница зон планируемого размещения линейных объектов (устанавливаемая красная линия)
- Границы ранее запроектированных объектов строительства (красные линии)
- Граница кадастровых кварталов
- Нефтепроводы подземные
- Этиленопроводы подземные
- Канализация и стоки подземные промышленные
- Подземные кабели связи
- ЛЭП воздушные высокого напряжения на незастроенной территории
- Контрольно-измерительный пункт
- Опознавательный знак
- Свеча вытяжная
- Трасса заменяемого участка этанопровода, 88-91 км
- Номер характерной точки устанавливаемой "красной линии"

Зоны с особыми условиями использования территории

- Границы образуемой охранной зоны проектируемого этанопровода (ширина 25м)

Примечания:
1. Объектов культурного наследия, включенных в Единый государственный реестр объектов культурного наследия Российской Федерации, выявленных объектов культурного наследия, а также объектов, обладающих признаками ОКН, на обследованном участке не имеется.
2. ООПТ местного значения, регионального значения, федерального значения отсутствуют.
3. В границах разработки документации по планировке территории зоны планируемого размещения линейных объектов, подлежащих переносу (переустройству) из зон планируемого размещения линейных объектов отсутствует.
4. В границах разработки документации по планировке территории линии отступа от красных линий в целях определения мест допустимого размещения зданий, строений, сооружений не устанавливаются.
5. Существующие сохраняемые объекты капитального строительства, а также подлежащие сносу и (или) демонтажу и не подлежащие переносу (переустройству) линейные объекты – отсутствуют;
6. В границах проектирования изъятие и резервирование земель под государственные и муниципальные нужды не планируется.

Заказчик: АО "ННК"					7630П «Техническое перевооружение. Замена участков трубопроводов с обустройством протекторной защитой от электрохимической коррозии этанопровода АО «Отрадненский ГПЗ» - АО «ННК» отделения 0401 цеха №4» (2 этап) КС06014787» (88-91 км заменяемого участка) в границах сельского поселения Лопатино муниципального района Волжский Самарской области		
Изм.	Лист	N документа	Подпись	Дата			
Разработал	Кузнецова				Проект планировки территории. Основная часть	Стадия	Лист	Листов
Проверил	Чуйкина					П	1	1
					Чертеж красных линий. Чертеж границ зон планируемого размещения объекта Масштаб 1:2000	ООО "СамараНИПИнефть"		

Формат А3х4