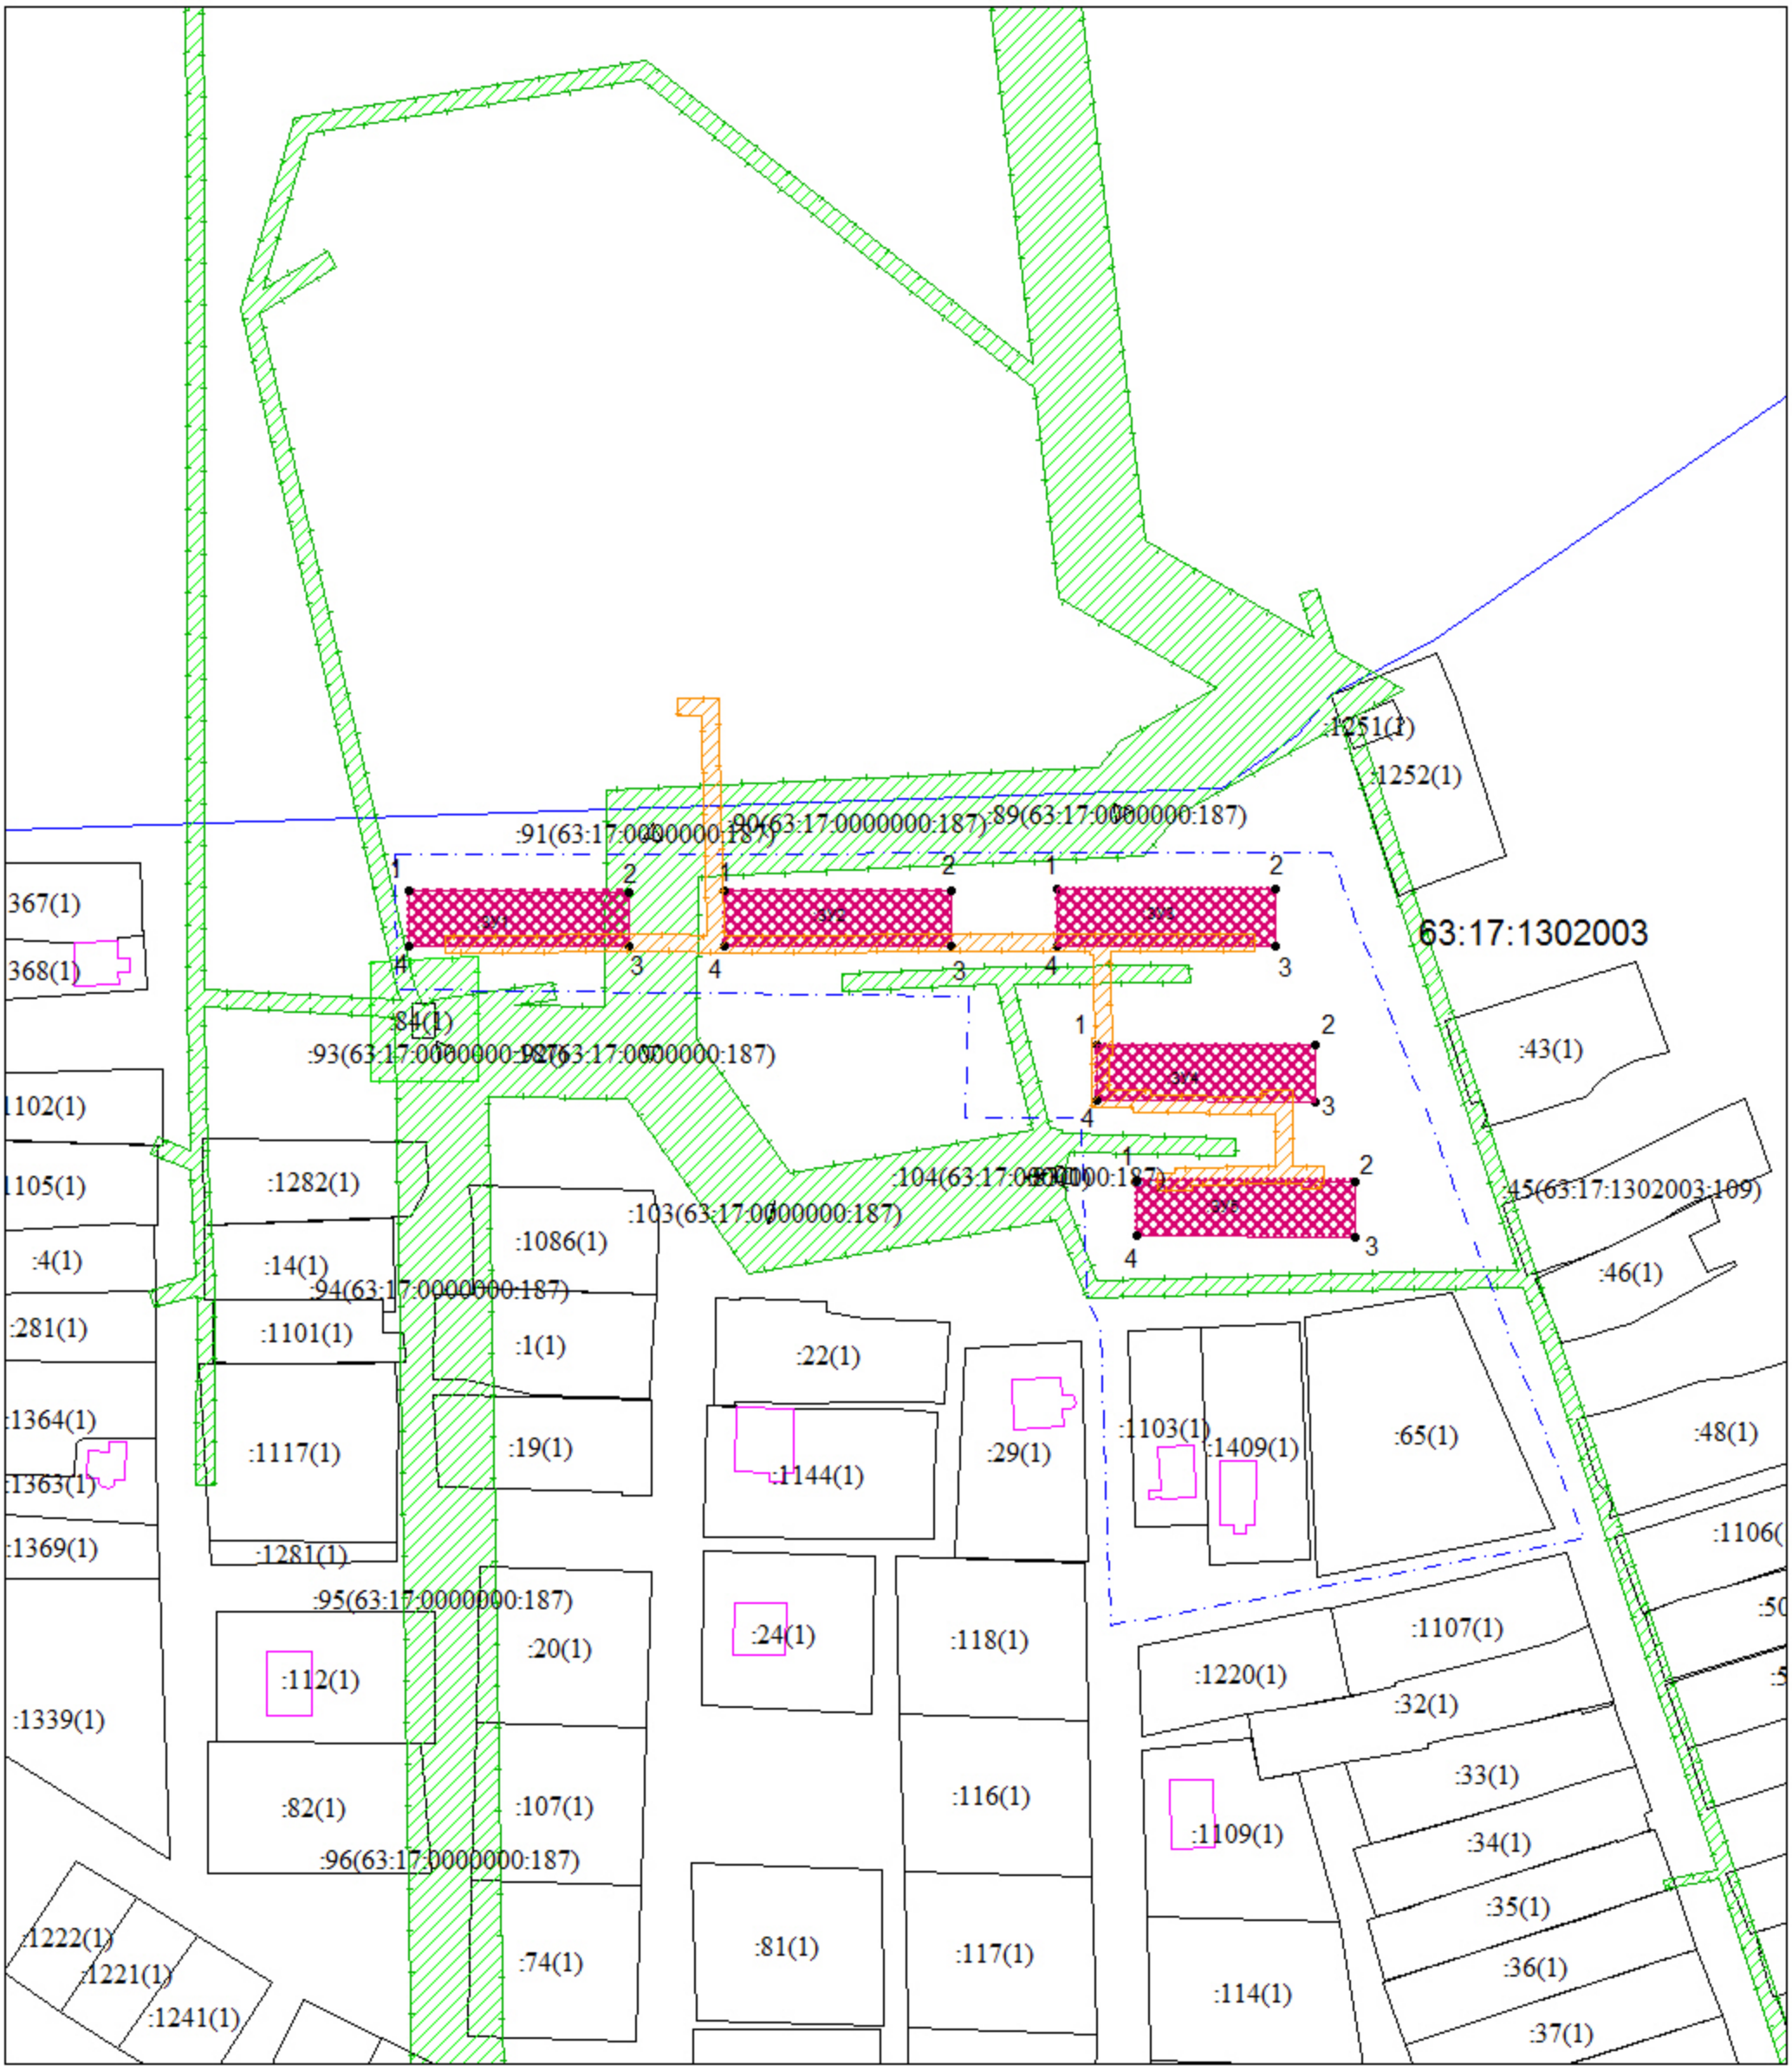

Условные обозначения :

- Граница территории в отношении которой осуществляется подготовка проекта межевания территории
- Граница кадастрового квартала
- Граница формируемого земельного участка с видом разрешенного использования "Малоэтажная многоквартирная жилая застройка", код ВРИ по классификатору 2.1.1
- Граница земельного участка стоящего на ГКУ
- Граница объекта недвижимости стоящего на ГКУ
- Охранная зона существующей газораспределительной сети (Газопровод надземный низкого давления)
- Охранная зона сооружения - электросетевой комплекс ВЛ 0,4 - 10 кВ

Изм	Кол.уч	Лист	№ док.	Подпись	Дата
Исполнитель		Иноземцева А.А.			
Директор		Радаев Д.В.			

Проект межевания территории жилого квартала 63:17:1302003 в границах улицы Степная пос. Самарский

Проект межевания территории Материалы по обоснованию	Стадия	Лист	Листов
	ПП	1	1

Чертеж материалов по обоснованию проекта межевания территории М 1:1500

Общество с ограниченной ответственностью "Федерация"