Чертеж межевания территории

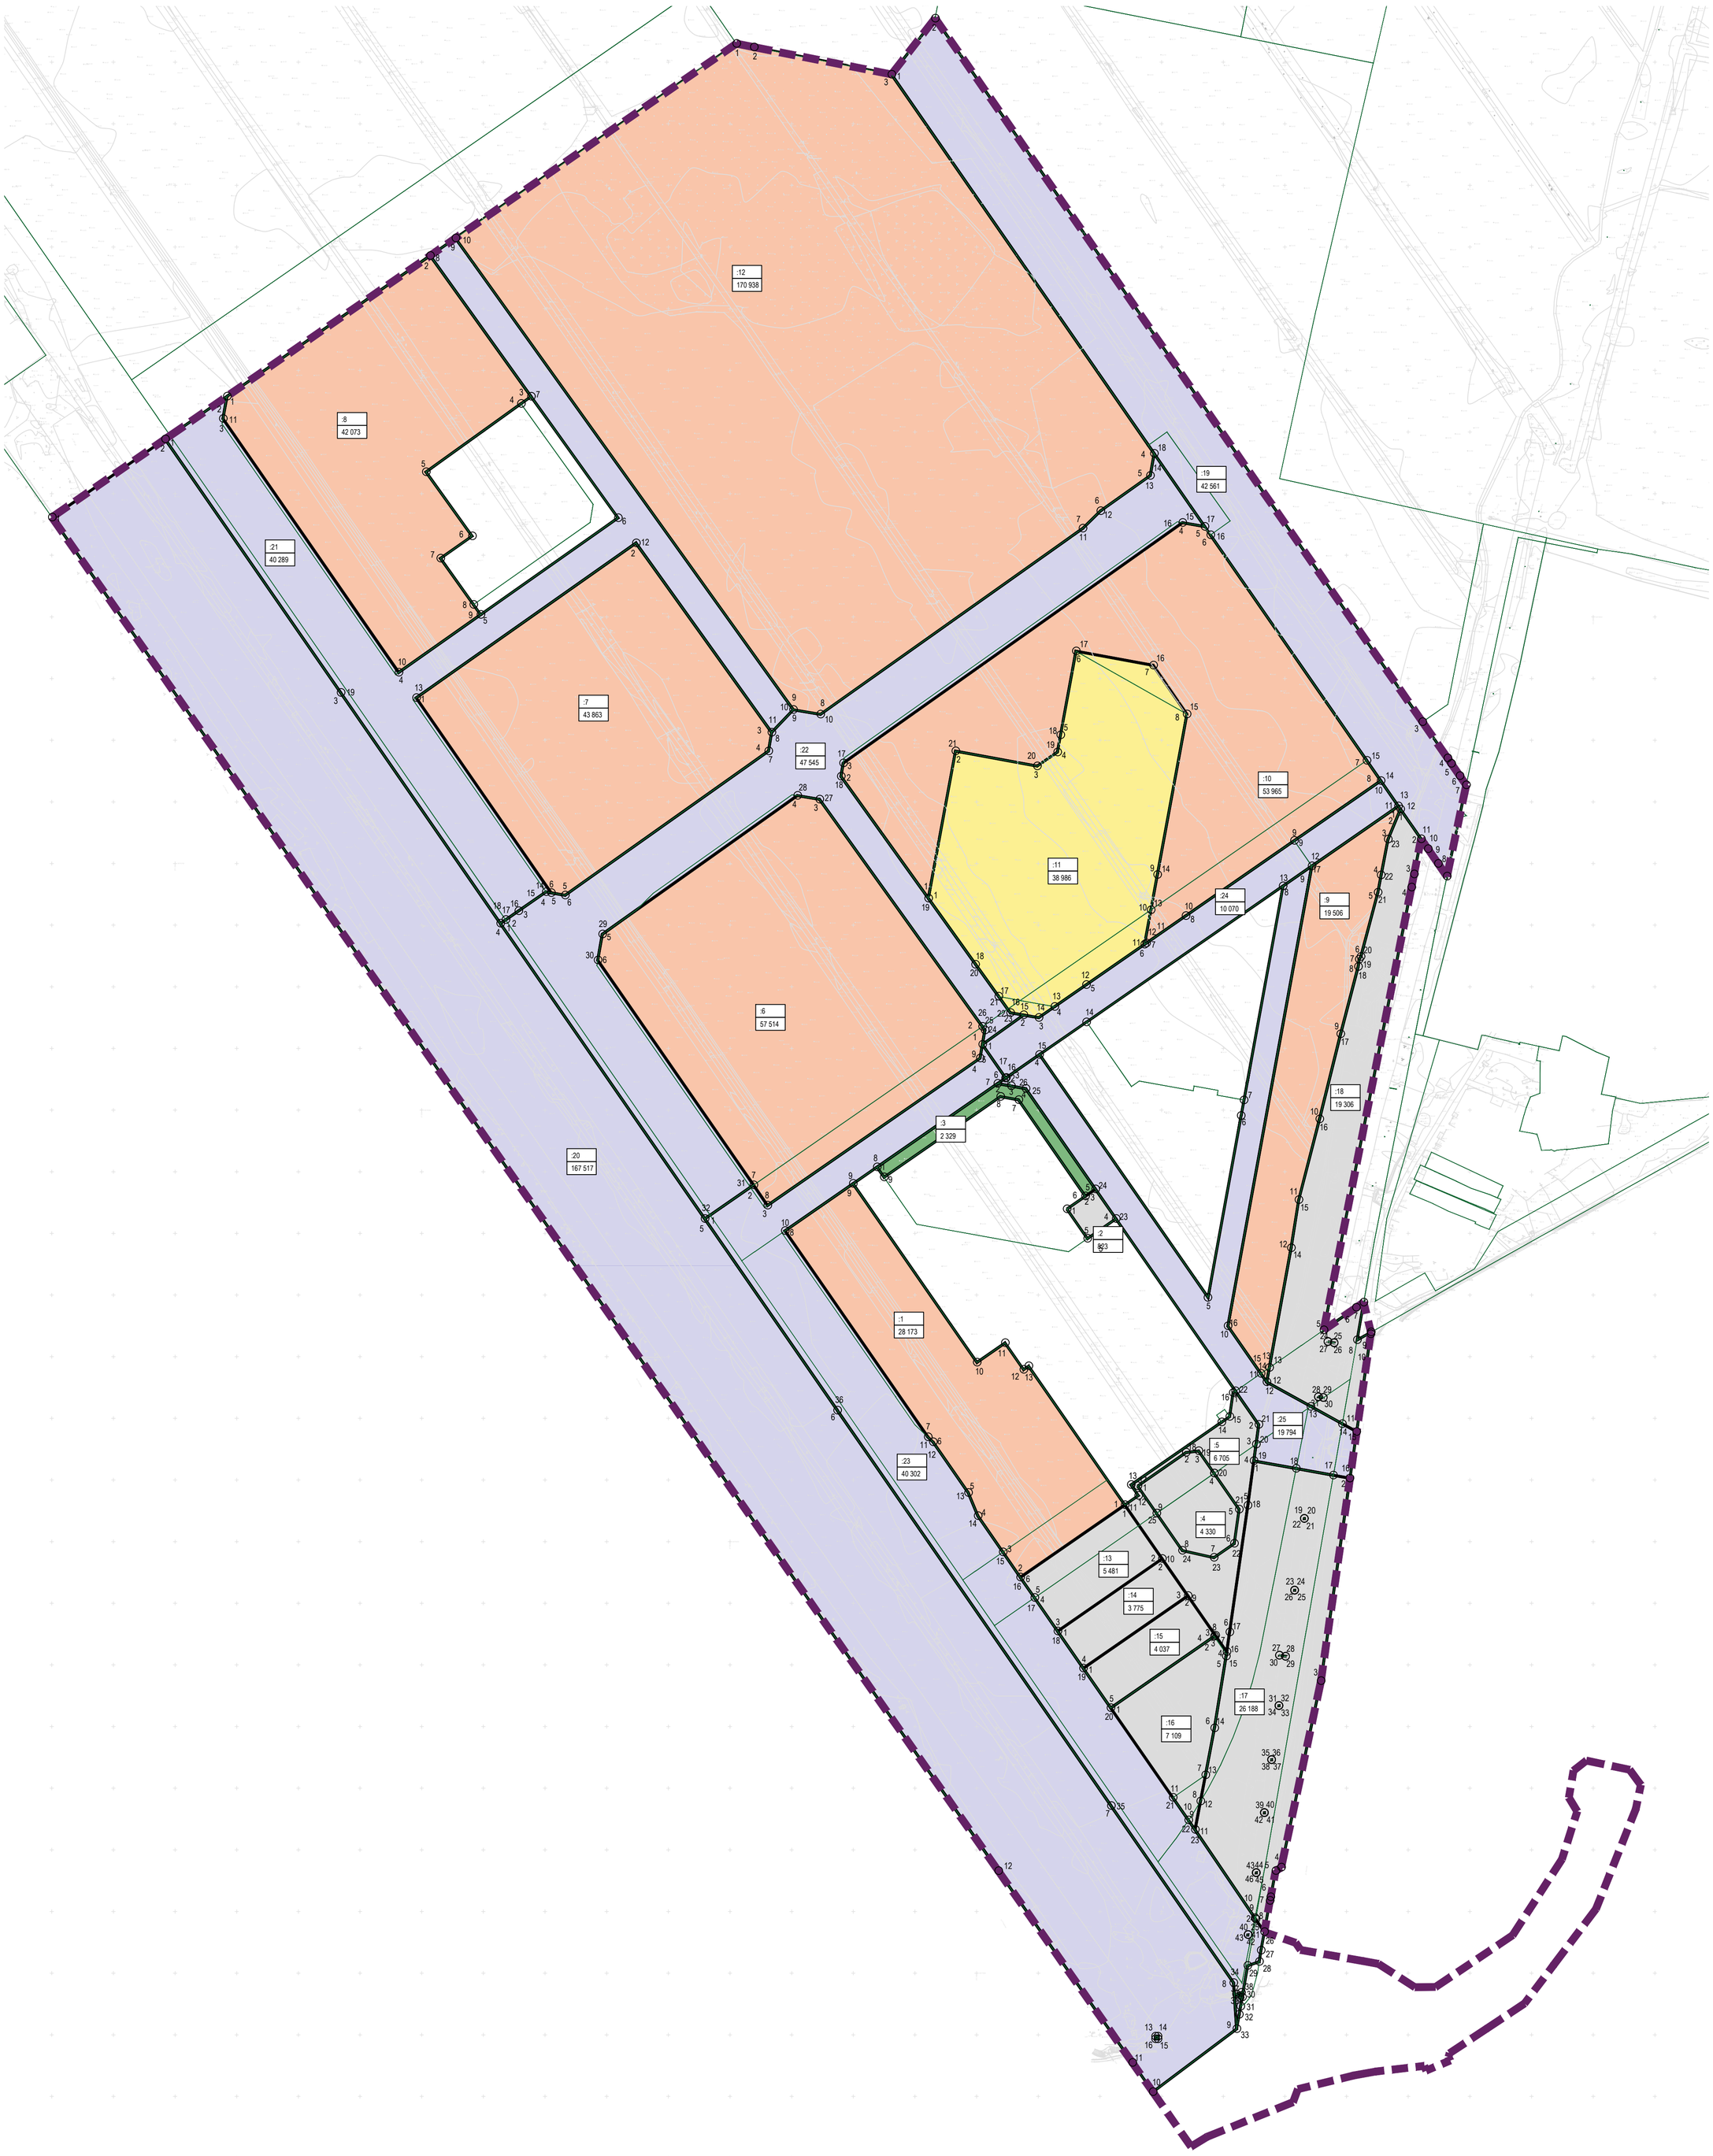

66 - номер характерной точки границы образуемого земельного участка

-границы образуемых земельных участков

-границы земельных участков, стоящих на учете в ЕГРН

-границы территории, в отношении которой осуществляется подготовка проекта планировки

- объекты дошкольного, начального и среднего общего образования

- многоэтажная жилая застройка (высотная застройка)

- благоустройство территории

- объекты коммунального обслуживания

- территории общего пользования

:26 - номер образуемого земельного участка

321 - площадь образуемого земельного участка, кв.м

						№034830
						Проект планировки и проект межевания территории на объект:«Территория 7-ой очереди застройки жилого района «Южный город», расположенной по адресу: Самарская обл. Волжский район, «МСПП совхоз им. 50-летия СССР»
Изм.	Кол.уч.	Лист	№ док.	Подпись	Дата	
Директор		Никитенко О.А.				Проект межевания территории Утверждаемая часть
Архитектор		Черноталова М.Г.				Стадия: — / Лист: 1 / Листов: 1
Архитектор		Герасимова А.С.				
						Чертеж межевания территории
						разработано в М 1:2000
						ООО "ОКТОГОН"