


Чертеж границ зон размещения объектов капитального строительства (инженерной инфраструктуры)

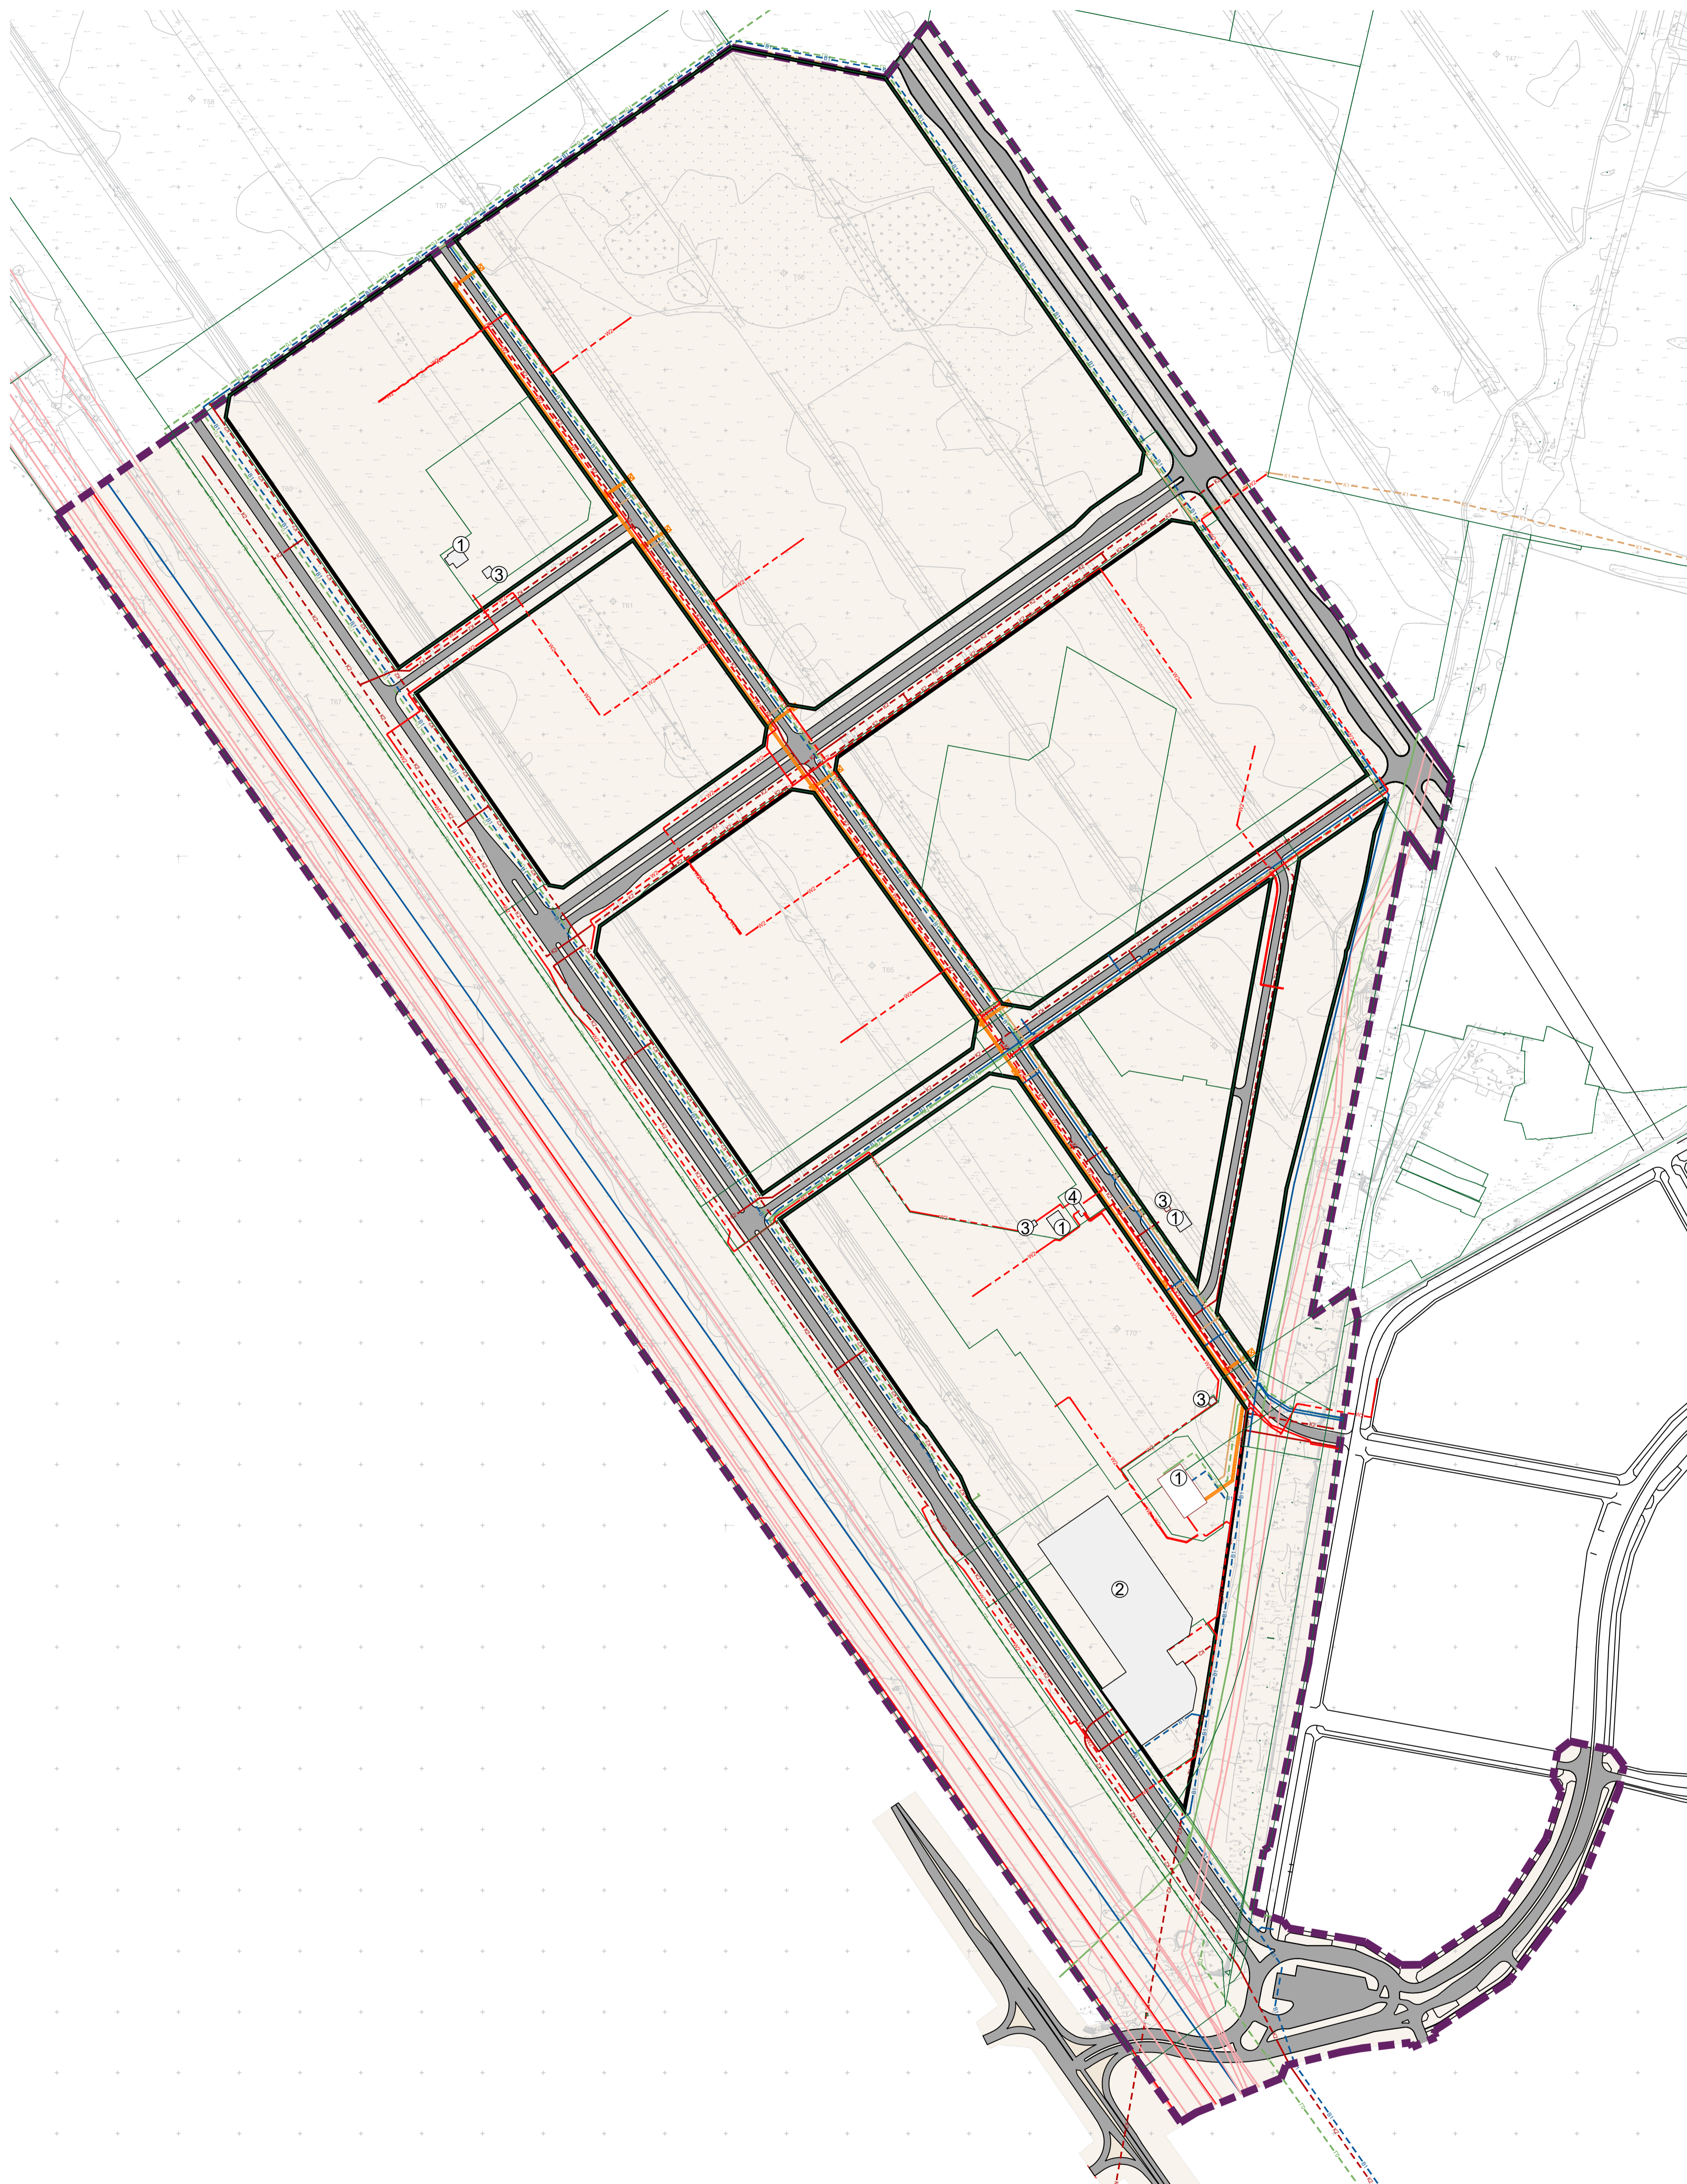

— красные линии

— границы территории, в отношении которой осуществляется подготовка проекта планировки
 — границы земельных участков, стоящих на учете в ЕГРН

- ① - планируемые котельные
- ② - планируемые очистные сооружения
- ③ - планируемые трансформаторные подстанции
- ④ - существующие трансформаторные подстанции

- существующий водопровод
- планируемый водопровод
- планируемый теплотрасс
- планируемая бытовая канализация
- планируемая ливневая канализация
- существующий газопровод
- планируемый газопровод
- существующие линии связи
- существующие линии электропередачи
- планируемые линии электропередачи

						№034830				
						Проект планировки и проект межевания территории на объект: «Территория 7-ой очереди застройки жилого района «Южный город», расположенной по адресу: Самарская обл. Волжский район, «МСПП совхоз им. 50-летия СССР»				
Имя	Кол. уч.	Лист	№ док.	Подпись	Дата	Проект планировки территории Утверждаемая часть		Стадия	Лист	Листов
Директор			Нелинов О.А.						1	1
Архитектор			Чернышова М.Г.			Чертеж границ зон размещения объектов капитального строительства (инженерной инфраструктуры).		ООО «ОКТОГОН»		
Архитектор			Терехина А.С.							