


Чертеж границ зон размещения объектов капитального строительства (инженерной инфраструктуры)

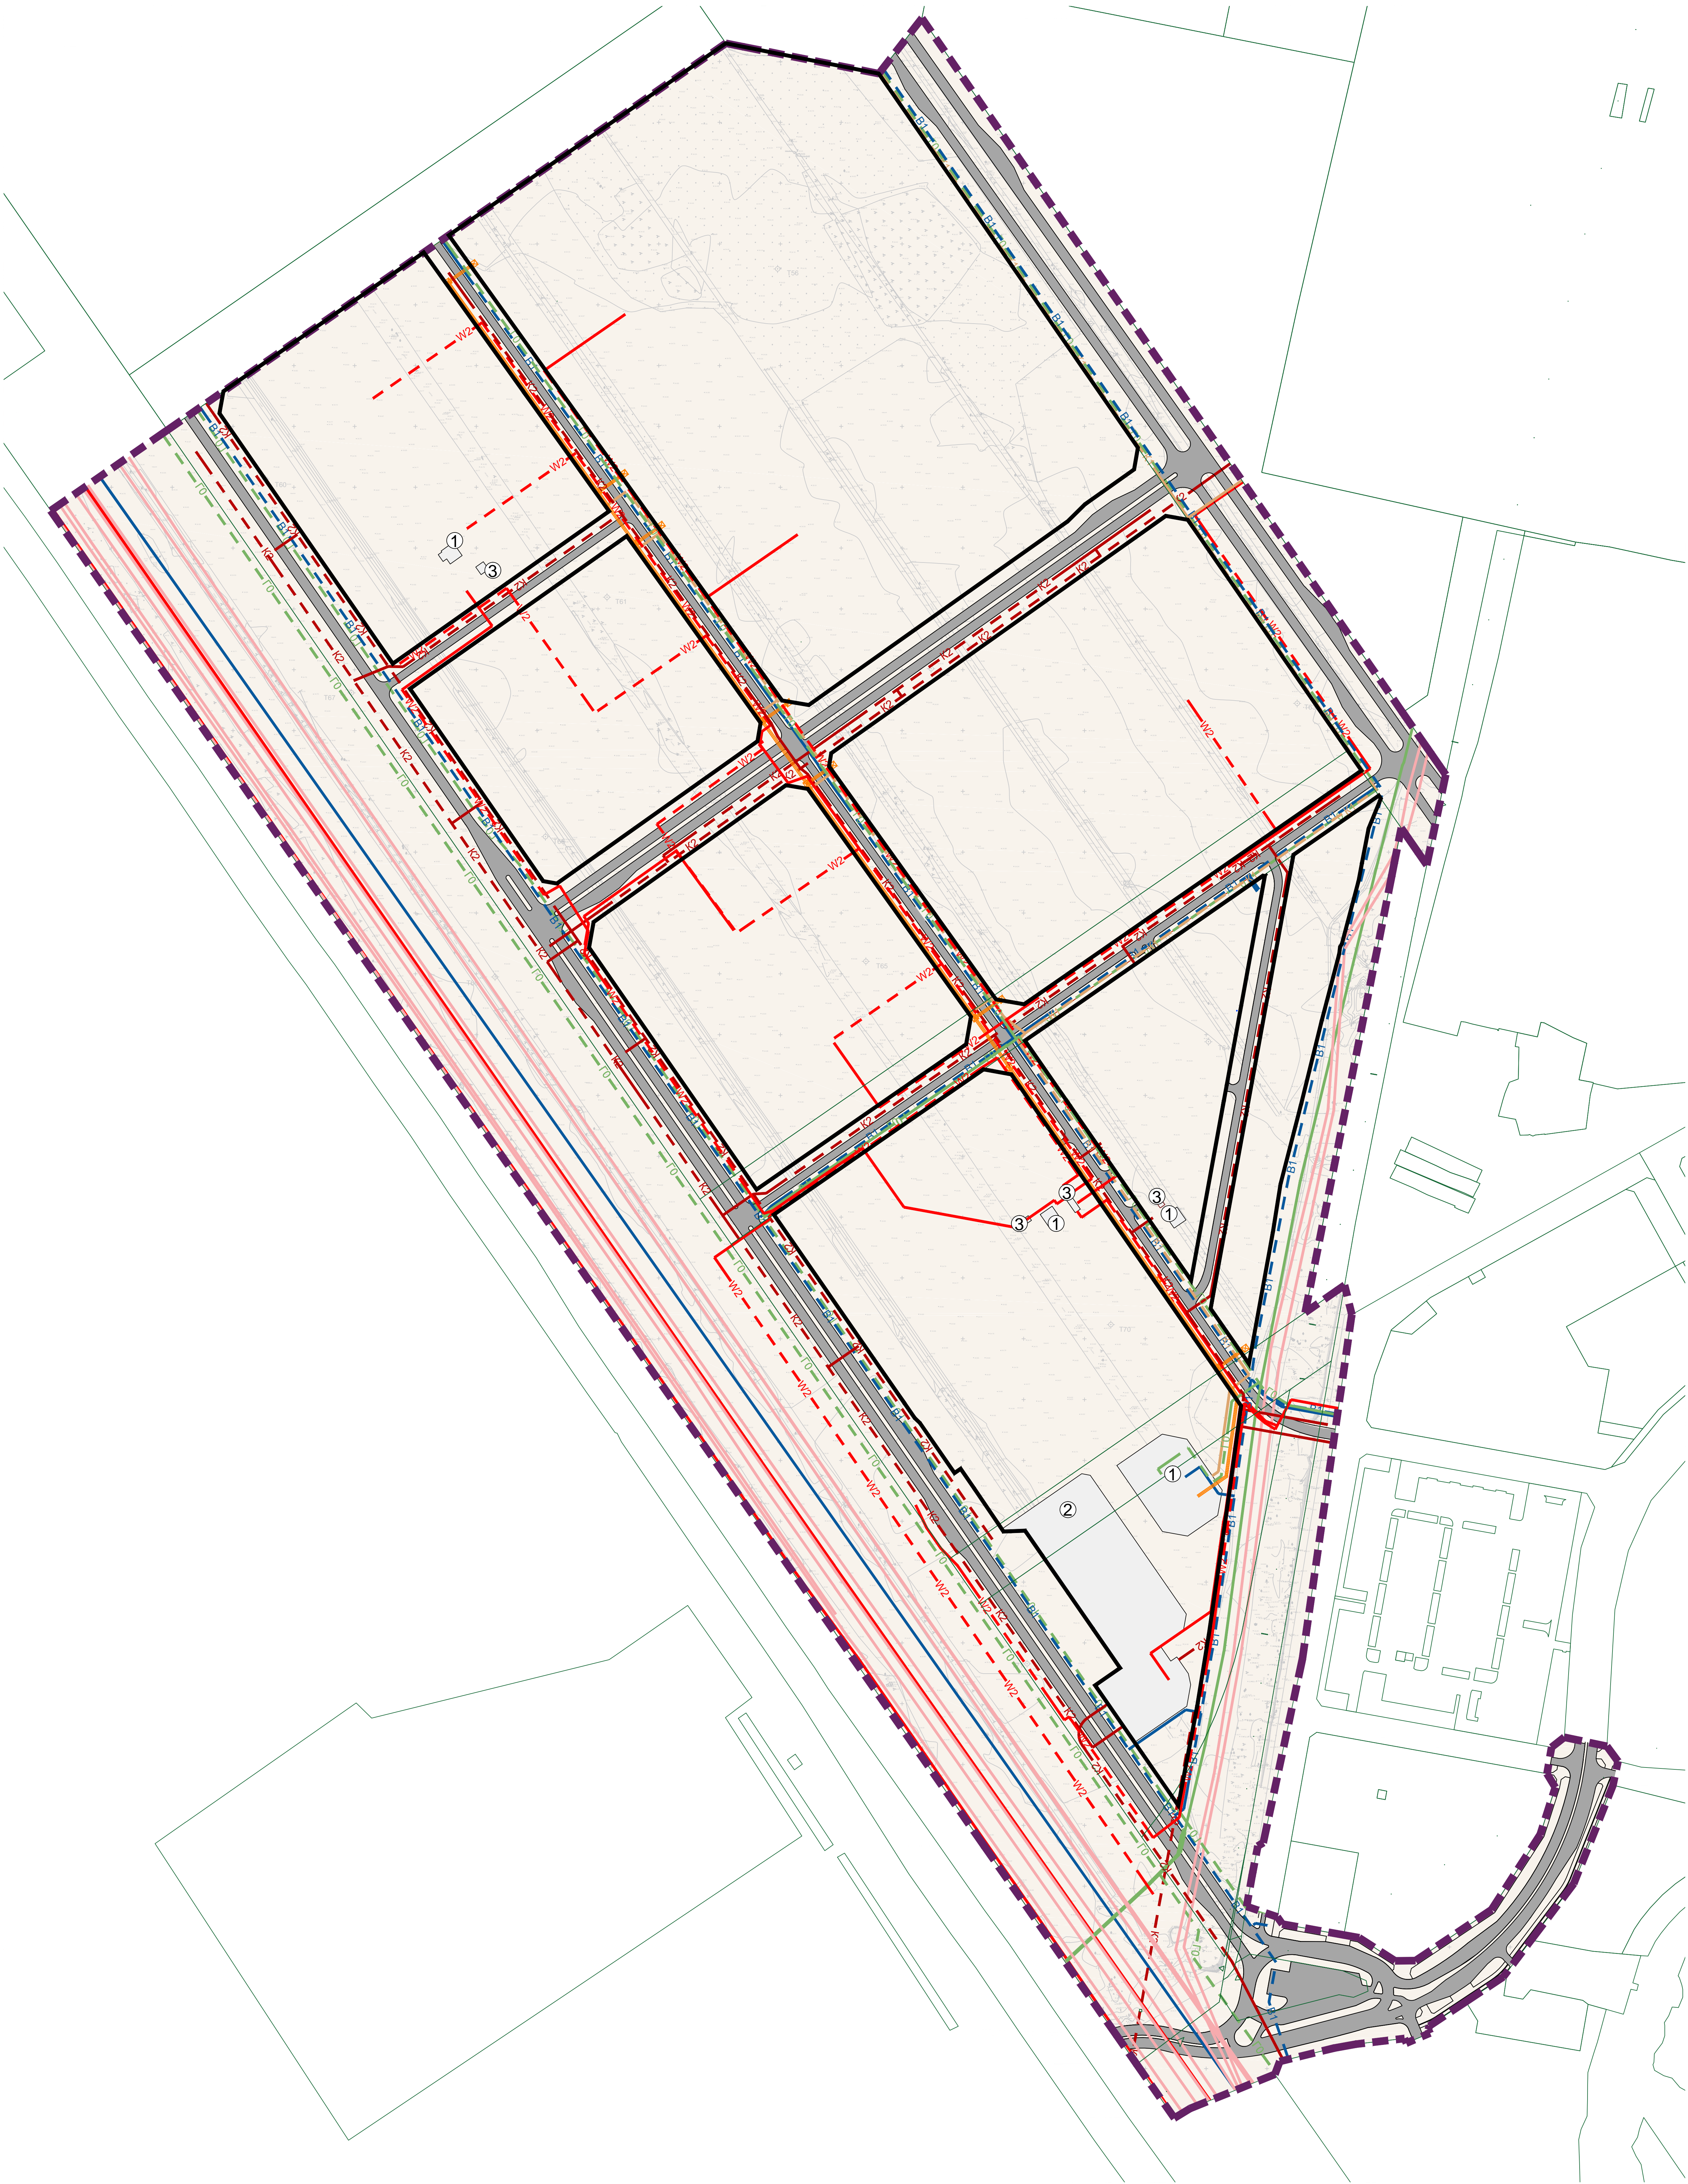

— красные линии

— границы территории, в отношении которой осуществляется подготовка проекта планировки

— границы земельных участков, стоящих на учете в ЕГРН

- ① - планируемые котельные
- ② - планируемые очистные сооружения
- ③ - планируемые трансформаторные подстанции

- существующий водопровод
- планируемый водопровод
- планируемый теплотрасс
- планируемая бытовая канализация
- планируемая ливневая канализация
- существующий газопровод
- планируемый газопровод
- существующие линии связи
- существующие линии электропередачи
- планируемые линии электропередачи

						№034830				
						Проект планировки и проект межевания территории на объект «Территория 7-ой очереди застройки жилого района «Юный город», расположенной по адресу: Самарская обл., Волжский район, «МОПП совхоз им. 50-летия СССР»				
Изм.	Кол. изм.	Лист	№ док.	Подпись	Дата	Проект планировки территории		Стадия	Лист	Листов
Директор		Николаев О.А.				Утверждаемая часть			1	1
Юрист		Николаев М.Н.								
Юрист		Михайлов А.И.								
Архитектор		Чернышова М.Г.				Чертеж границ зон размещения объектов капитального строительства (инженерной инфраструктуры)		ООО «ОКТОГОН»		
Архитектор		Терехина А.С.						серийность в/н 1/2000		