ПРОЕКТ МЕЖЕВАНИЯ ТЕРРИТОРИИ НА ОБЪЕКТ «ТЕРРИТОРИЯ 1-Й, 2-Й, 3-Й ОЧЕРЕДЕЙ ЗАСТРОЙКИ ЖИЛОГО РАЙОНА «ЮЖНЫЙ ГОРОД», РАСПОЛОЖЕННОГО ПО АДРЕСУ: САМАРСКАЯ ОБЛАСТЬ, ВОЛЖСКИЙ РАЙОН, МСПП СОВХОЗ ИМ. 50-ЛЕТИЯ СССР»

Чертеж межевания территории

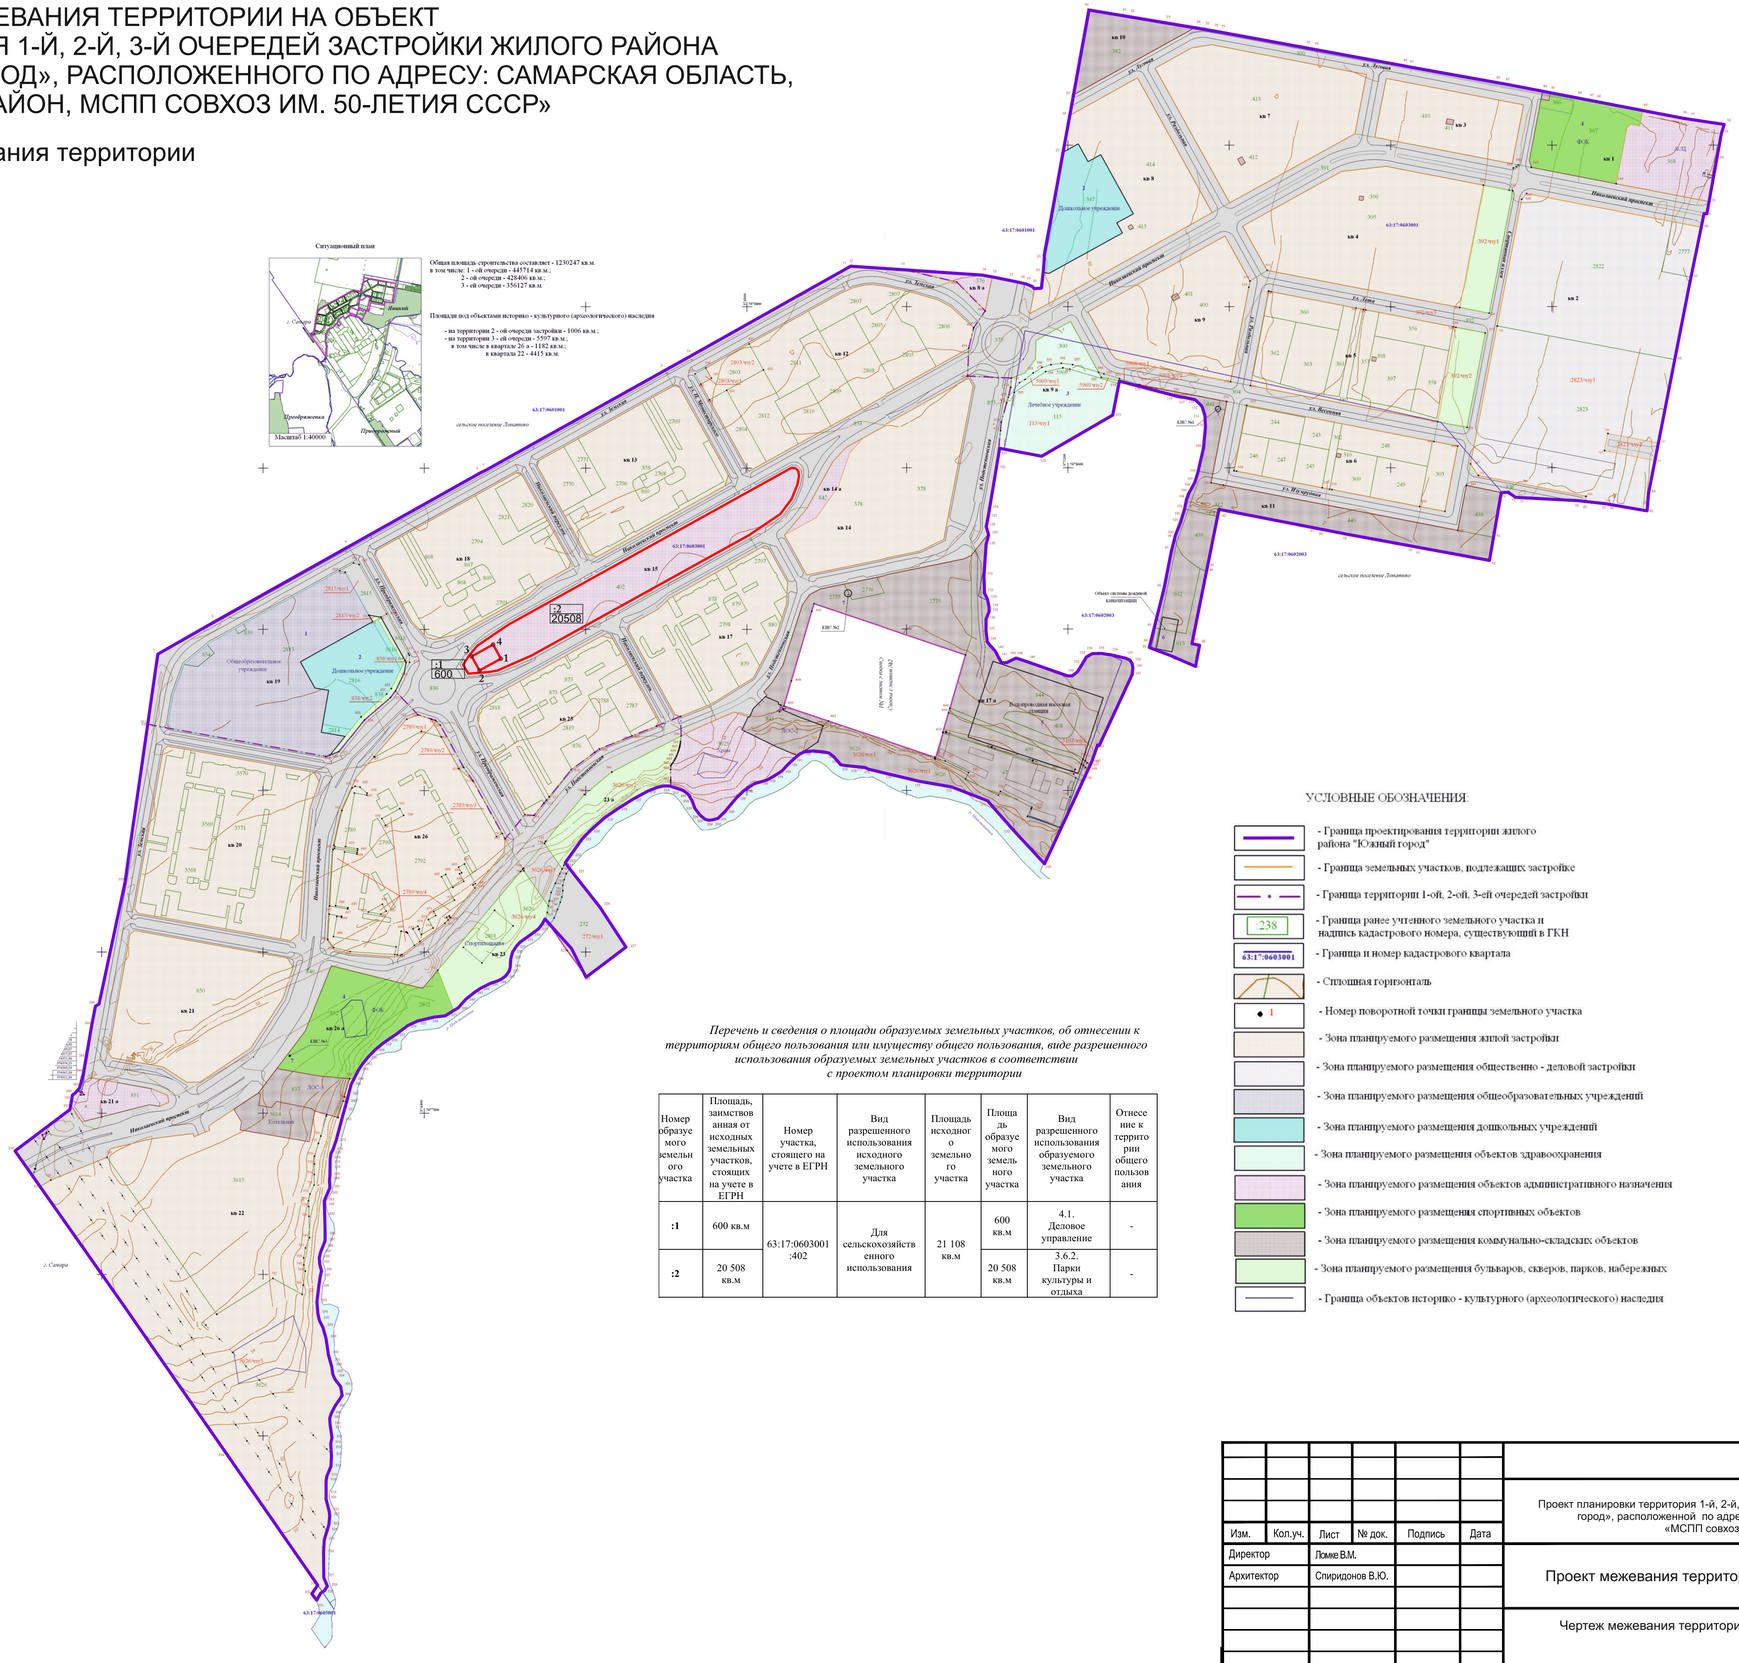

Перечень и сведения о площади образуемых земельных участков, об отнесении к территориям общего пользования или имуществу общего пользования, виде разрешенного использования образуемых земельных участков в соответствии с проектом планировки территории

Номер образуемого земельного участка	Площадь, заимствованная от исходных земельных участков, стоящих на учете в ЕГРН	Номер участка, стоящего на учете в ЕГРН	Вид разрешенного использования исходного земельного участка	Площадь исходного земельного участка	Площадь образуемого земельного участка	Вид разрешенного использования образуемого земельного участка	Отнесение к территории общего пользования
:1	600 кв.м	63:17:0603001:402	Для сельскохозяйственного использования	21 108 кв.м	600 кв.м	4.1. Деловое управление	-
:2	20 508 кв.м				20 508 кв.м	3.6.2. Парки культуры и отдыха	-

Изм.	Кол.уч.	Лист	№ док.	Подпись	Дата
Директор		Ломке В.М.			
Архитектор		Спиридонов В.Ю.			

050/2024

Проект планировки территория 1-й, 2-й, 3-й очередей застройки жилого района «Южный город», расположенной по адресу: Самарская область, Волжский район, «МСПП совхоз имени 50-летия СССР»

Проект межевания территории

Стадия	Лист	Листов
	1	

Чертеж межевания территории

ООО "Древо.Проект"

Инв.№ подп.